DATA*
DEMANDE À TON ARCHITECTE

0 1 5 m

PERMIS D'URBANISME

1180 UCCLE
698 Chaussée d'Alsemberg

Cadastre: Div 1 Sect B N°11E2

Maître de l'ouvrage :

DATA -Demande à ton architecte SRL
Mohamed MAHBOUB architecte

Situation de fait : plan d'implantation

E.01

Maître de l'ouvrage l'architecte responsable

08.09.2026

700
500
1416
1427
485
1213
639
869
231
179
873
669
450
Commerce + logements rez +2+ combles 2 versants
Commerce + logements rez +2+ combles 2 versants
Commerce + logements rez +4 Toit plat
682 684 686 688 690 692 694 698 700 702 704 706 708 710 712 714 716 718
Trottoir - pavés
Parking - pavés
sup. ter. nr 698 : 326 m²
sup. bâtie. nr.698 : 164 m²
cadastre: Div 1 Sect B N°11E2
CHAUSSEE D'ALSEMBERG
Route- pavés
sens de la circulation
lignes de tram
sens de la circulation
lignes de tram
zone livraison
Parking - pavés
Trottoir - pavés
sens de la circulation
771 771A 773 775 777 779 781 783 785 787 789 791 793 795 797 799 801 803 805 807

DATA*
DEMANDE À TON ARCHITECTE

0 1 5 m

N

PERMIS D'URBANISME

1180 UCCLE

Cadastre: Div 1 Sect B N°11E2

698 Chaussée d'Alsemberg

Maître de l'ouvrage :


DATA - Demande à ton architecte
SRL Mohamed MAHBOUB architecte

Situation de fait : plans


E.02

le maître de l'ouvrage | l'architecte responsable | 08.09.2026


Plan sous-sol

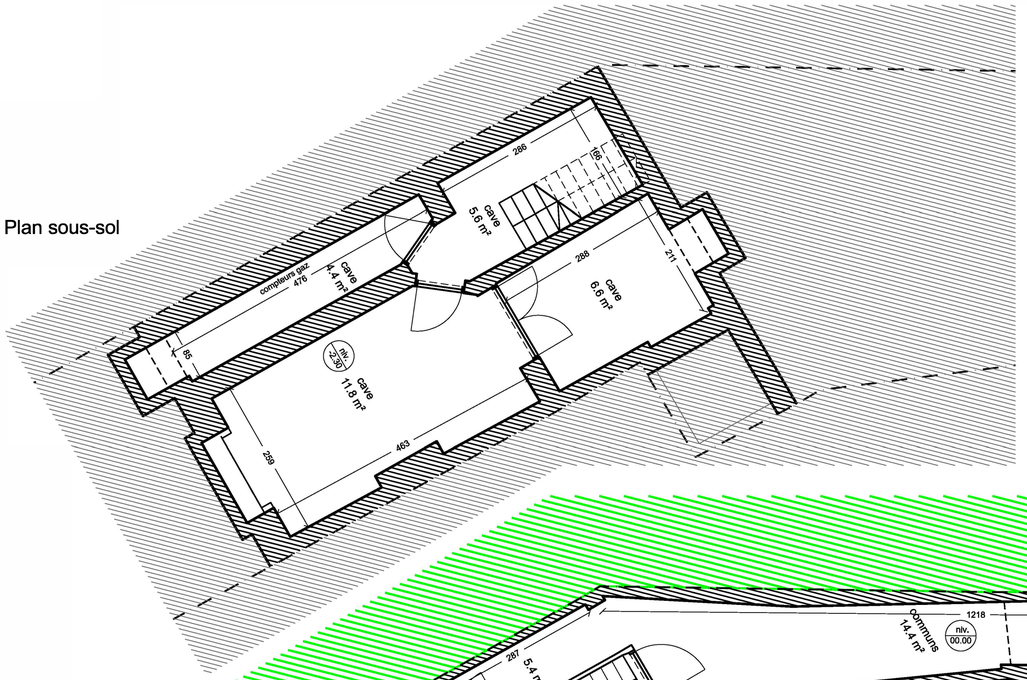

Plan REZ

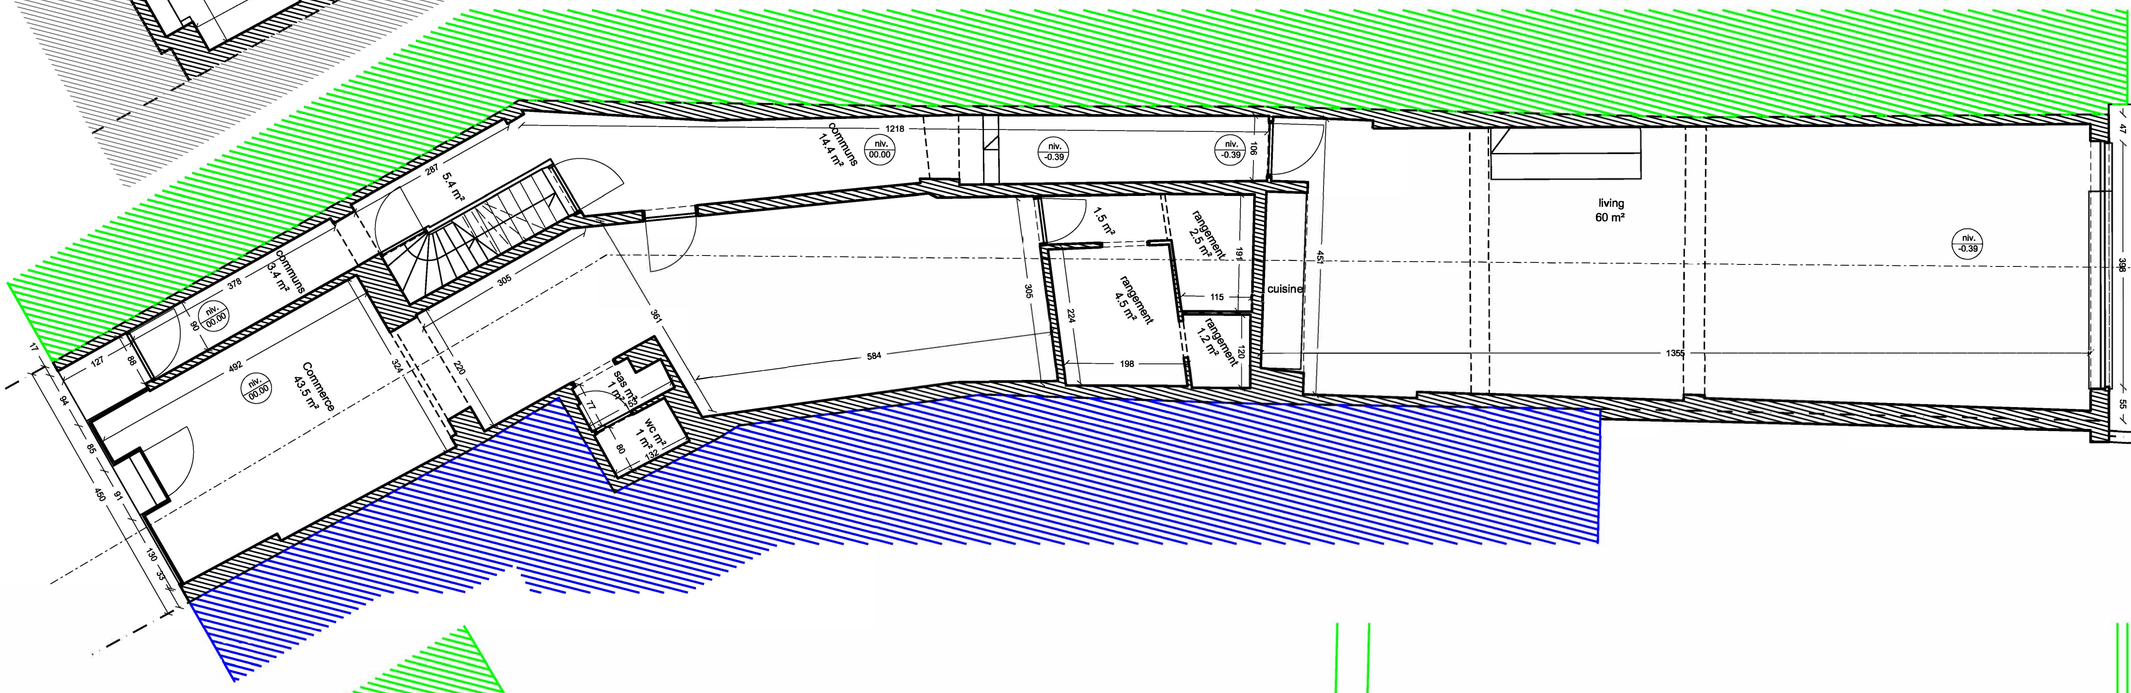

Plan 1er étage

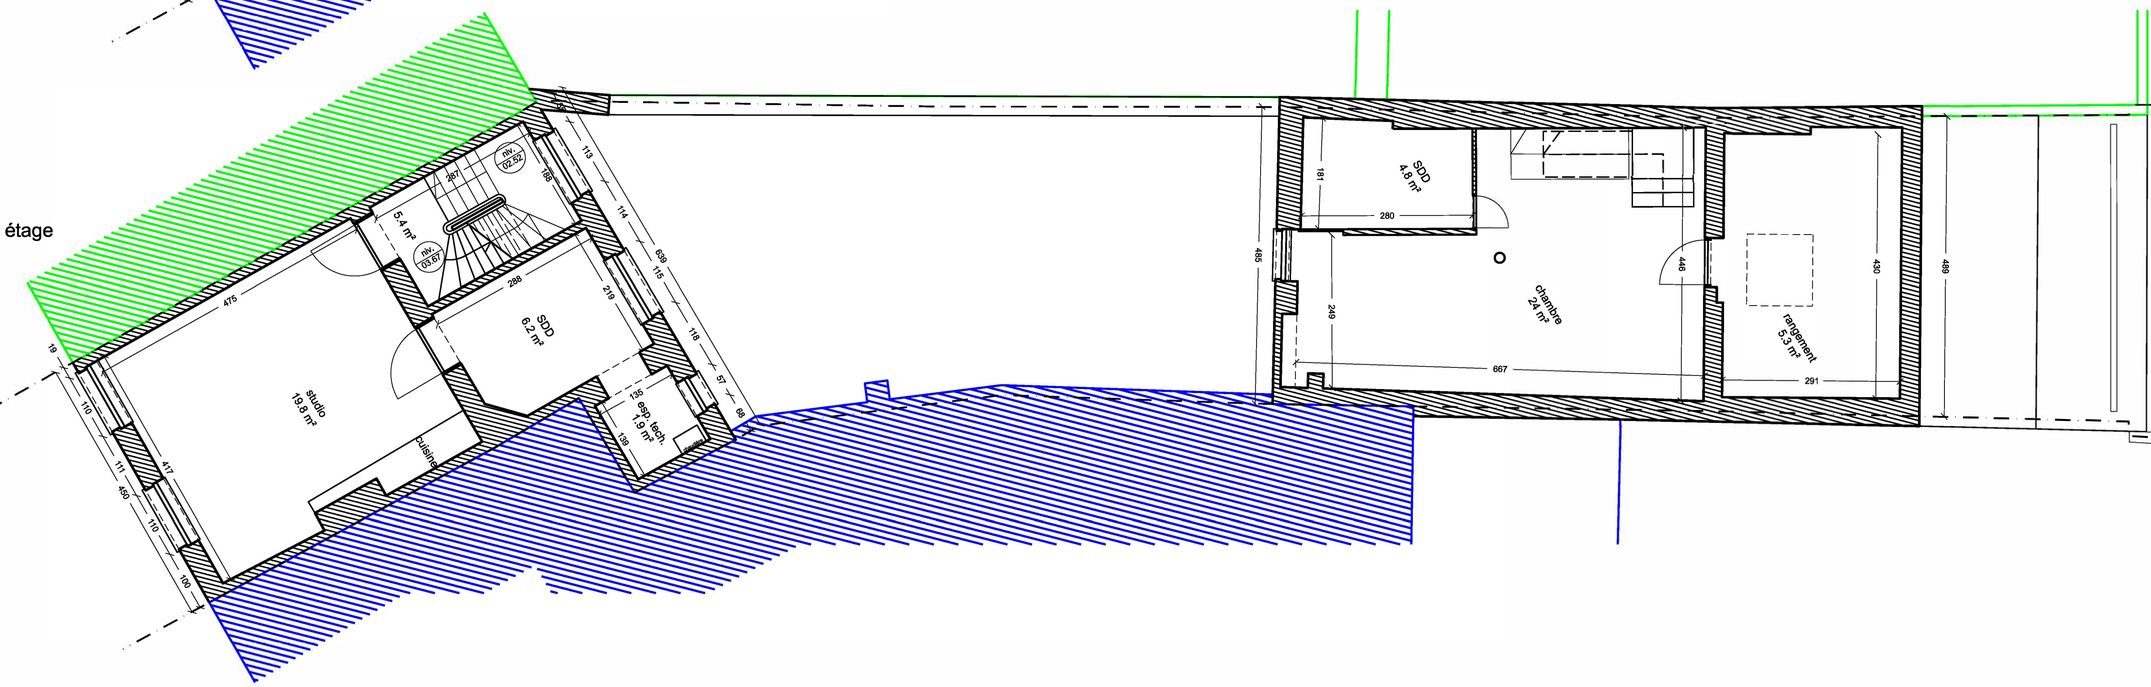

DATA* DEMANDE À TON ARCHITECTE

0 1 5 m

N

PERMIS D'URBANISME

1180 UCCLE

Cadastre: Div 1 Sect B N°11E2

698 Chaussée d'Alsemberg


DATA - Demande à ton architecte
SRL Mohamed MAHBOUB architecte

Situation de fait : plans


E.03

le maître de l'ouvrage | l'architecte responsable | 08.09.2026

Plan 2ème étage

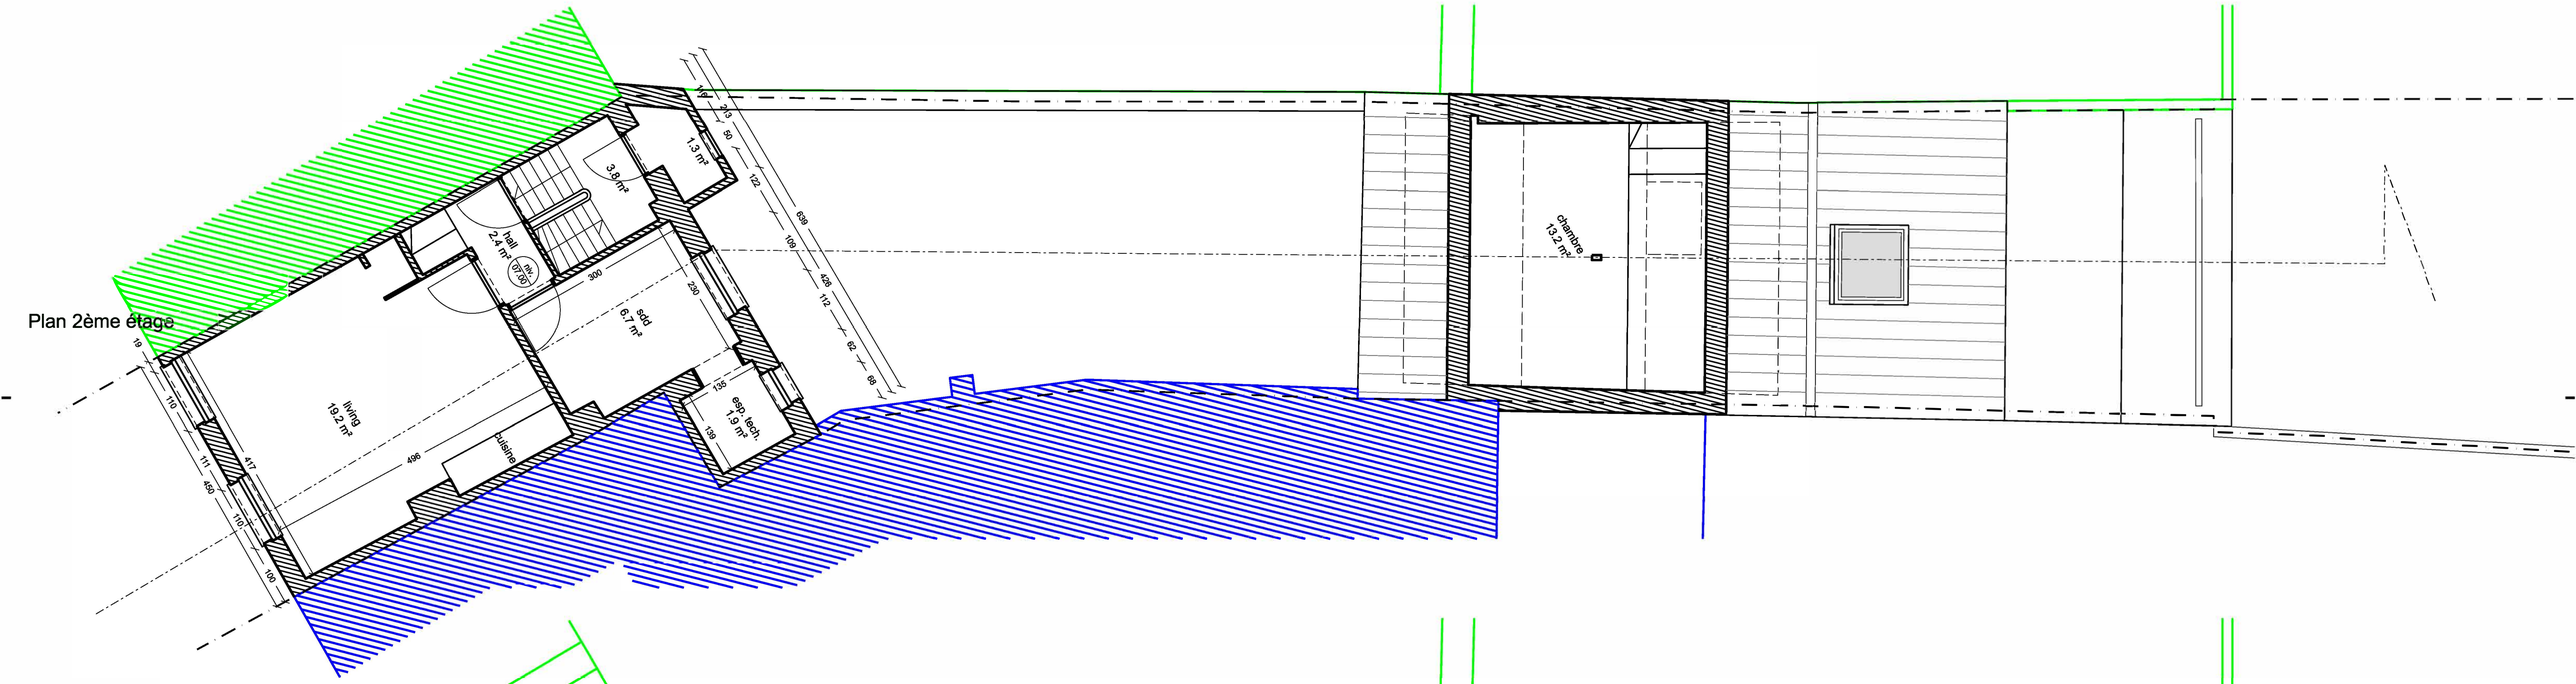

Plan 3ème étage

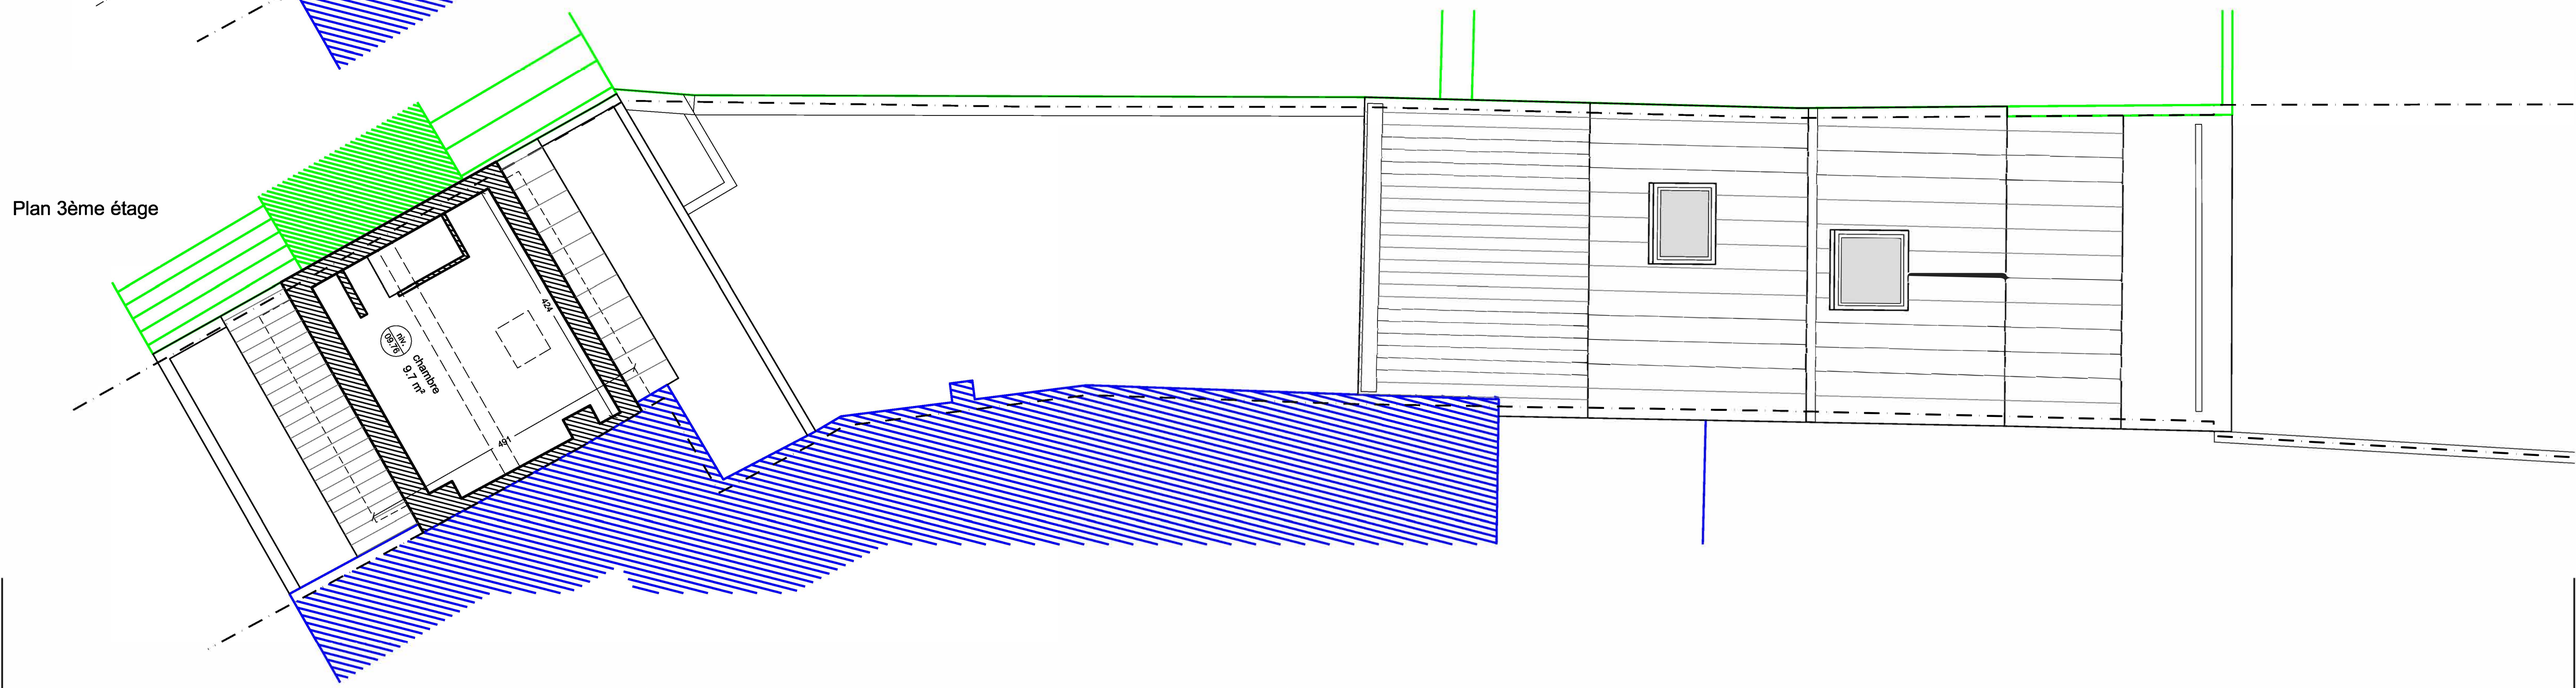

DATA*
DEMANDE À TON ARCHITECTE

0 1 5 m

N

PERMIS D'URBANISME

1180 UCCLE

Cadastre: Div 1 Sect B N°11E2

698 Chaussée d'Alsemberg

Maître de l'ouvrage :


DATA - Demande à ton architecte
SRL Mohamed MAHBOUB architecte

Situation de fait : coupe

E.04

le maître de l'ouvrage | l'architecte responsable | 08.09.2026

Coupe

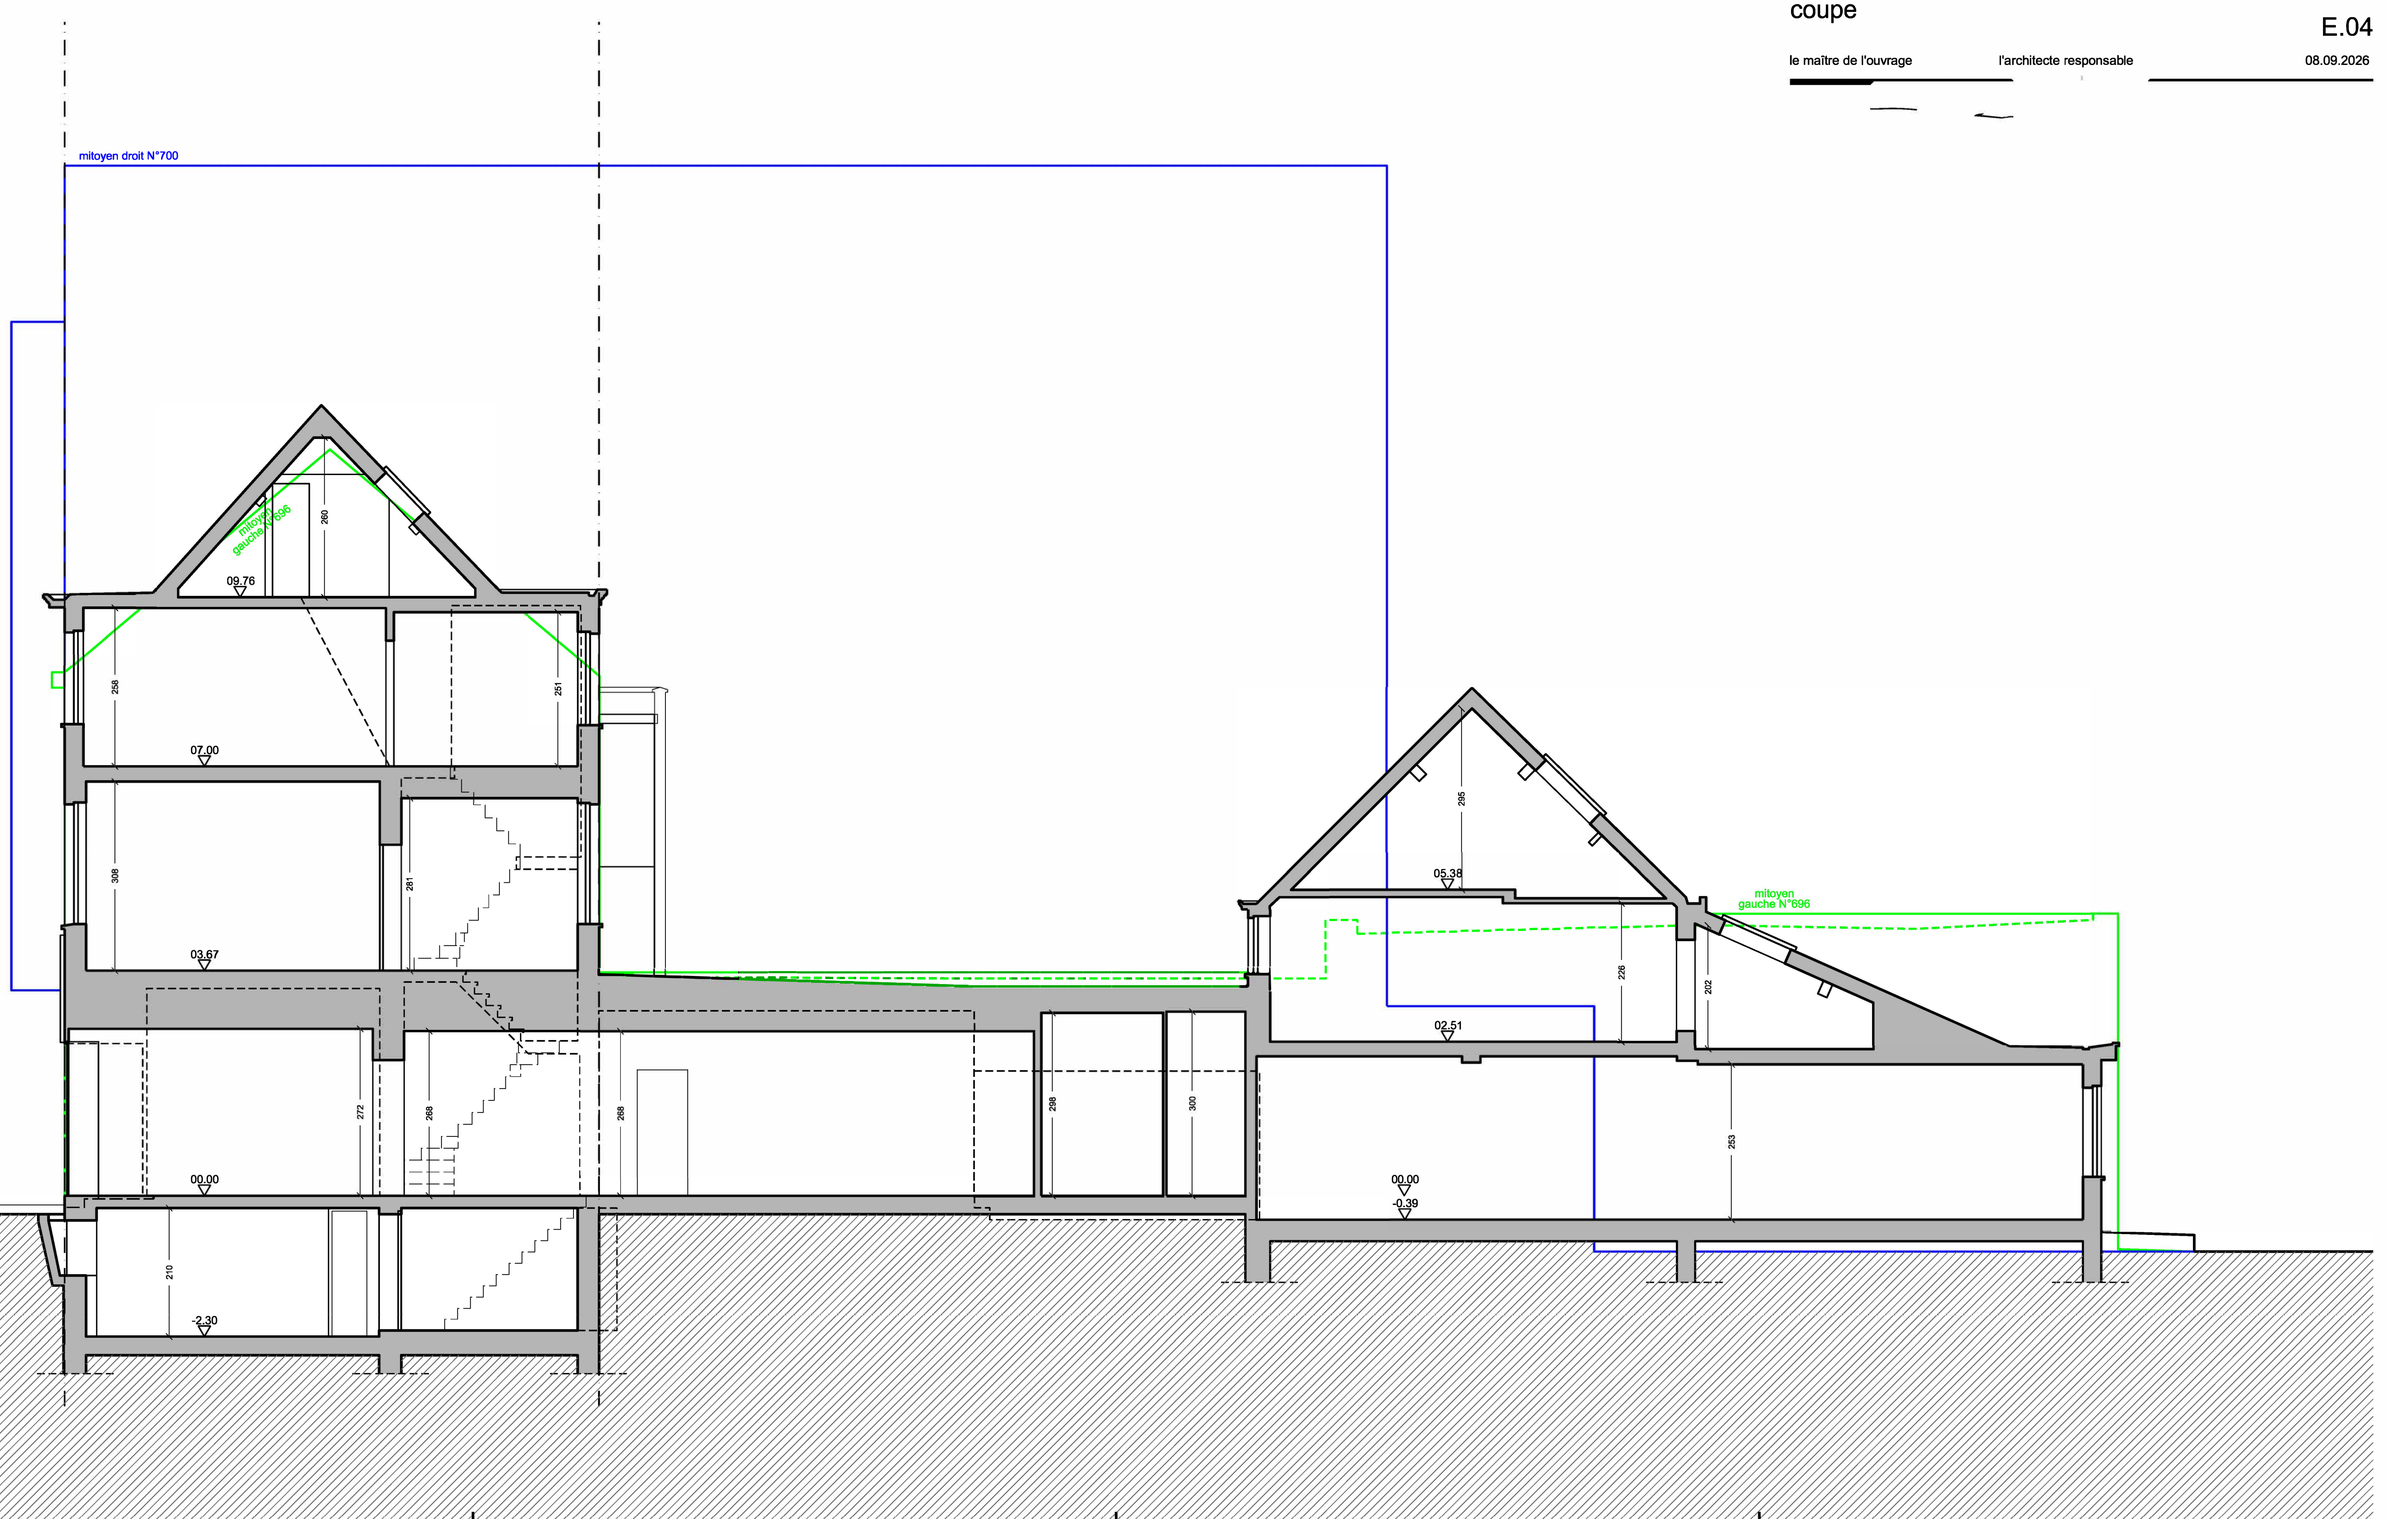

DATA*
DEMANDE À TON ARCHITECTE

0 1 5 m

PERMIS D'URBANISME

1180 UCCLE

Cadastre: Div 1 Sect B N°11E2

698 Chaussée d'Alsemberg

Maître de l'ouvrage :


DATA - Demande à ton architecte
SRL Mohamed MAHBOUB architecte

Situation de fait : élévations


E.05

le maître de l'ouvrage | l'architecte responsable | 08.09.2026

Bâtiment avant
Façade avant

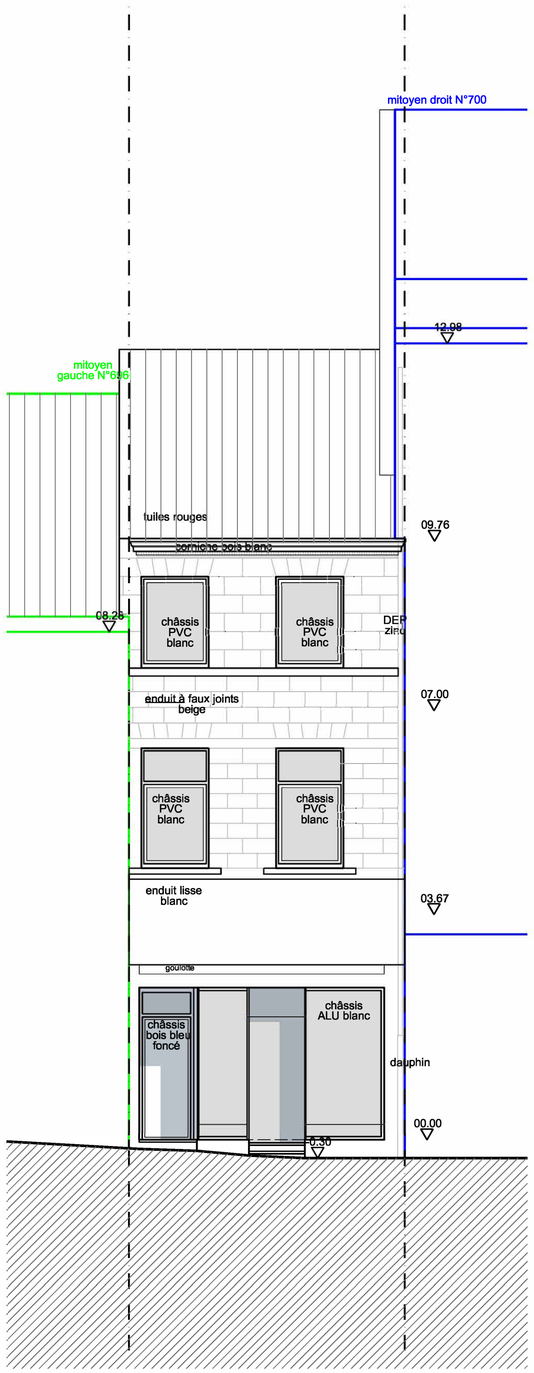

Bâtiment avant
Façade arrière

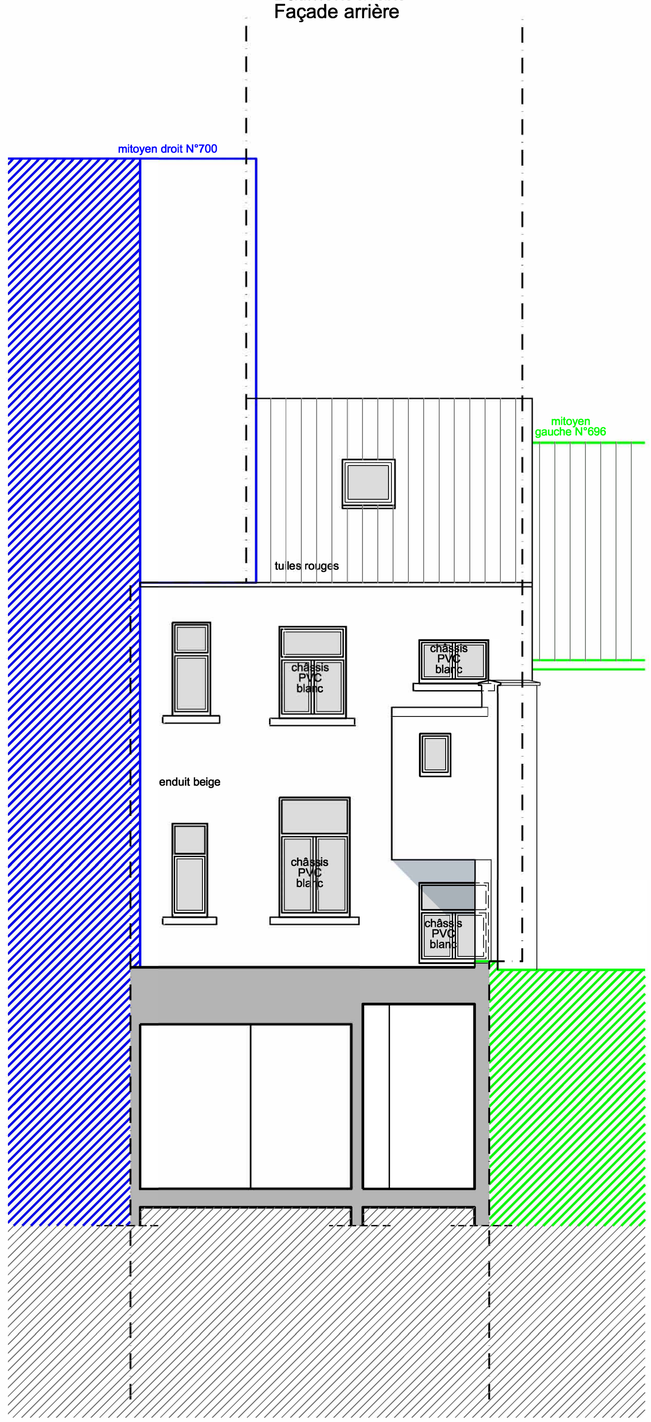

Bâtiment arrière
Façade avant

