
Plan toiture

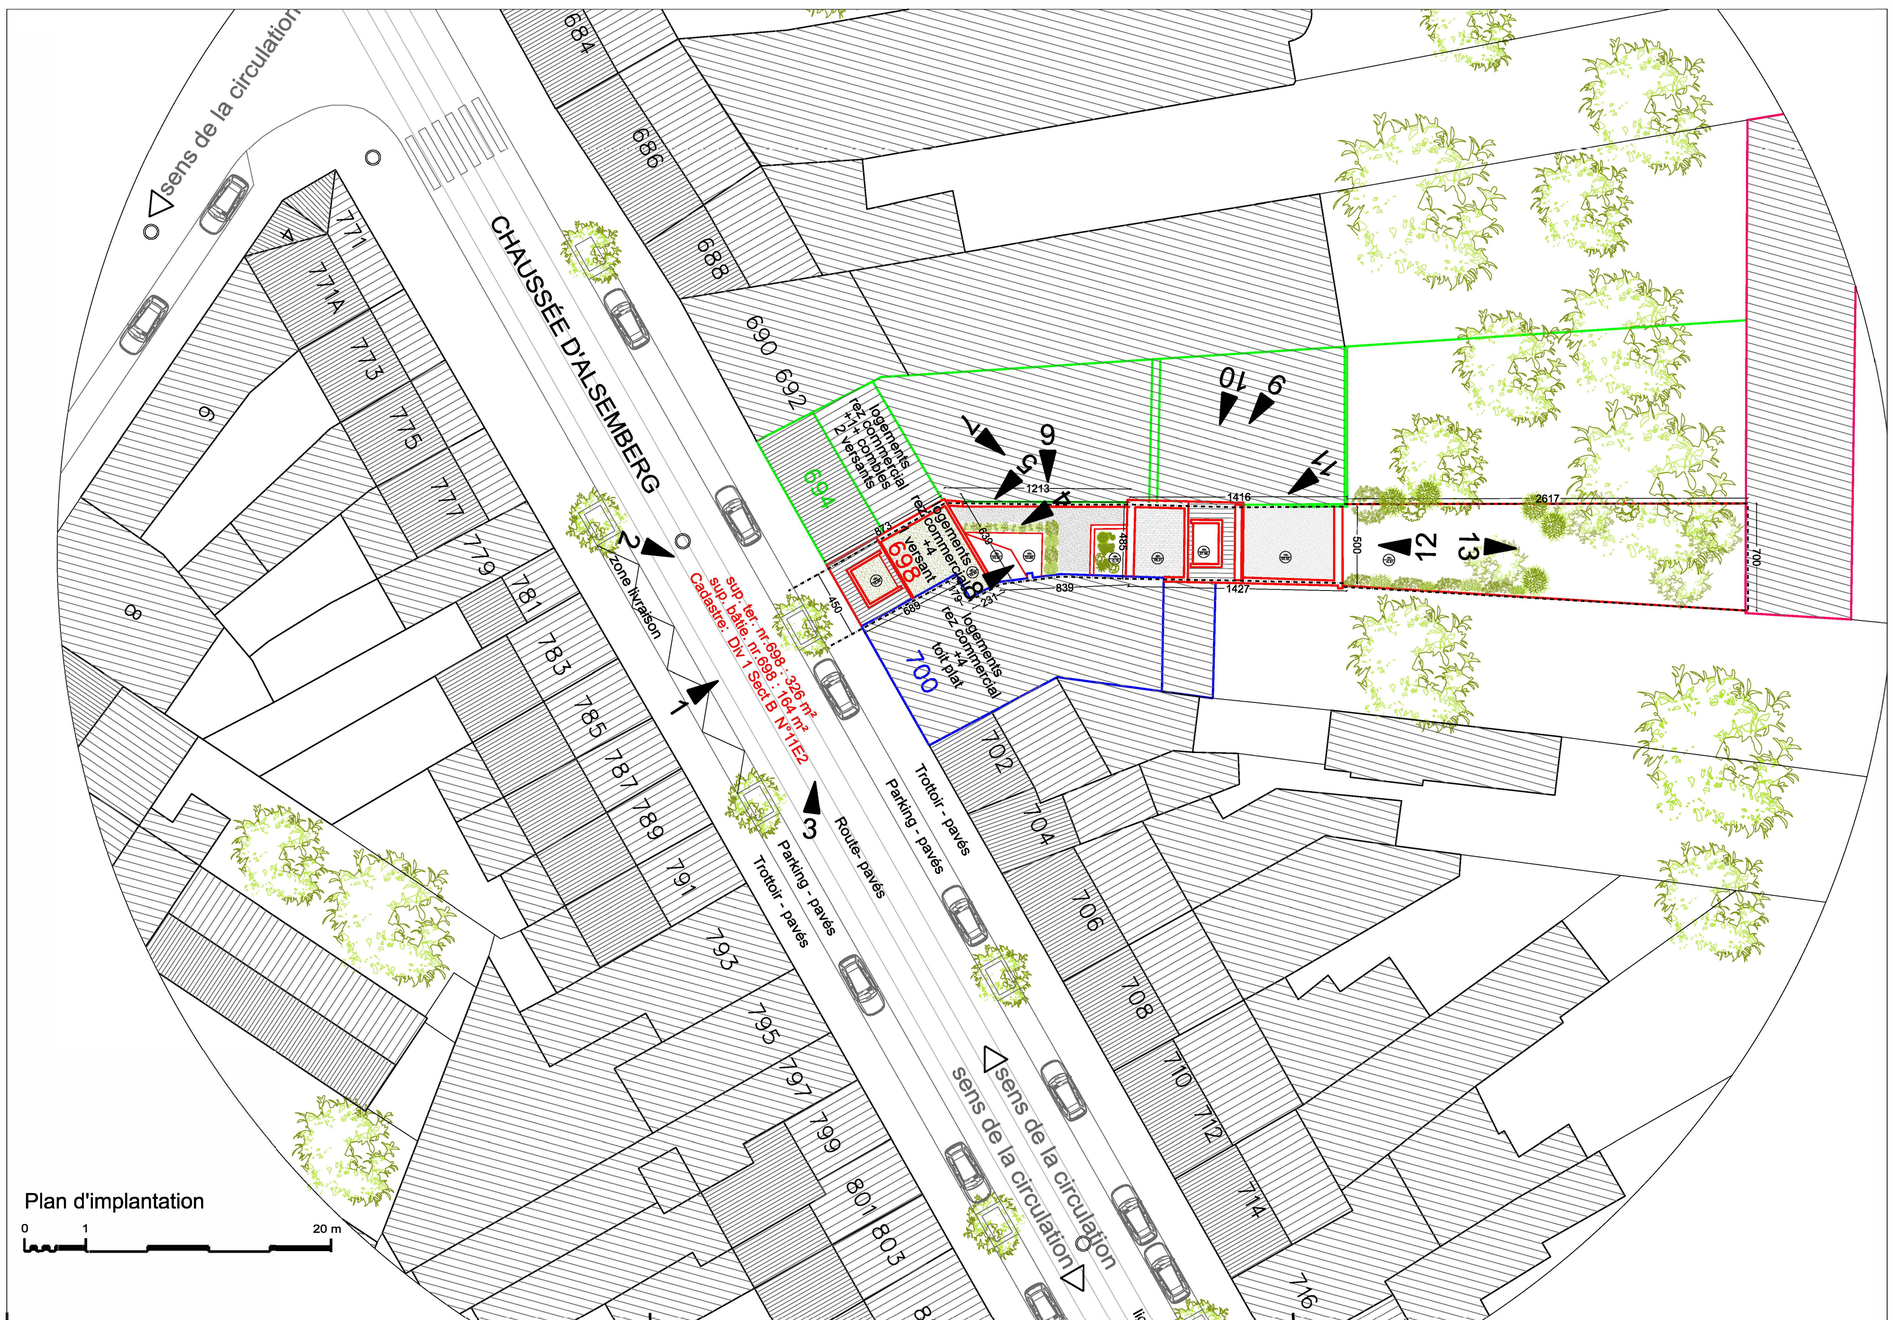



LEGENDE:

- Rénovation / transformation
- Démolition
- OT / Ouverture de transfert
- OAR / Ouverture d'aménée d'air réglable
- OE / Ouverture d'évacuation
- extincteur
- détecteur connecté avec l'alarme incendie
- alarme incendie - type surveillance des voies d'evacuation

- Communs
- Commerce
- Appartement 01
- Appartement 02
- Appartement 03

DATA* DEMANDE À TON ARCHITECTE

0 1 5 m

PERMIS D'URBANISME

1180 UCCLE

Cadastre: Div 1 Sect B N°11E2

698 Chaussée d'Alsemberg

Maître de l'ouvrage :

A: Modifications suite à l'avis de dossier incomplet du 20/08/2026

DATA - Demande à ton architecte SRL
Mohamed MAHBOUB architecte

Situation projetée : plan toiture et plan d'implantation

P.01 A

le maître de l'ouvrage

l'architecte responsable

07.07.2026

08.09.2026

DATA* DEMANDE À TON ARCHITECTE

0 1 5 m

LEGENDE:

- Rénovation / transformation
- Démolition
- OT / Ouverture de transfert
- OAR / Ouverture d'aménée d'air réglable
- OE / Ouverture d'évacuation
- extincteur
- D.F détecteur connecté avec l'alarme incendie
- alarme incendie - type surveillance des voies d'evacuation

- Communs
- Commerce
- Appartement 01
- Appartement 02
- Appartement 03

PERMIS D'URBANISME

1180 UCCLE
698 Chaussée d'Alsemberg

Cadastre: Div 1 Sect B N°11E2
Maître de l'ouvrage :

A: Modifications suite à l'avis de dossier incomplet du 20/08/2026

DATA - Demande à ton architecte SRL
Mohamed MAHBOUB architecte

Situation projetée :
Plan sous-sol, REZ, 1er étage

P.02 A


le maître de l'ouvrage | l'architecte responsable | 07.07.2026

08.09.2026


Plan sous-sol




Plan REZ

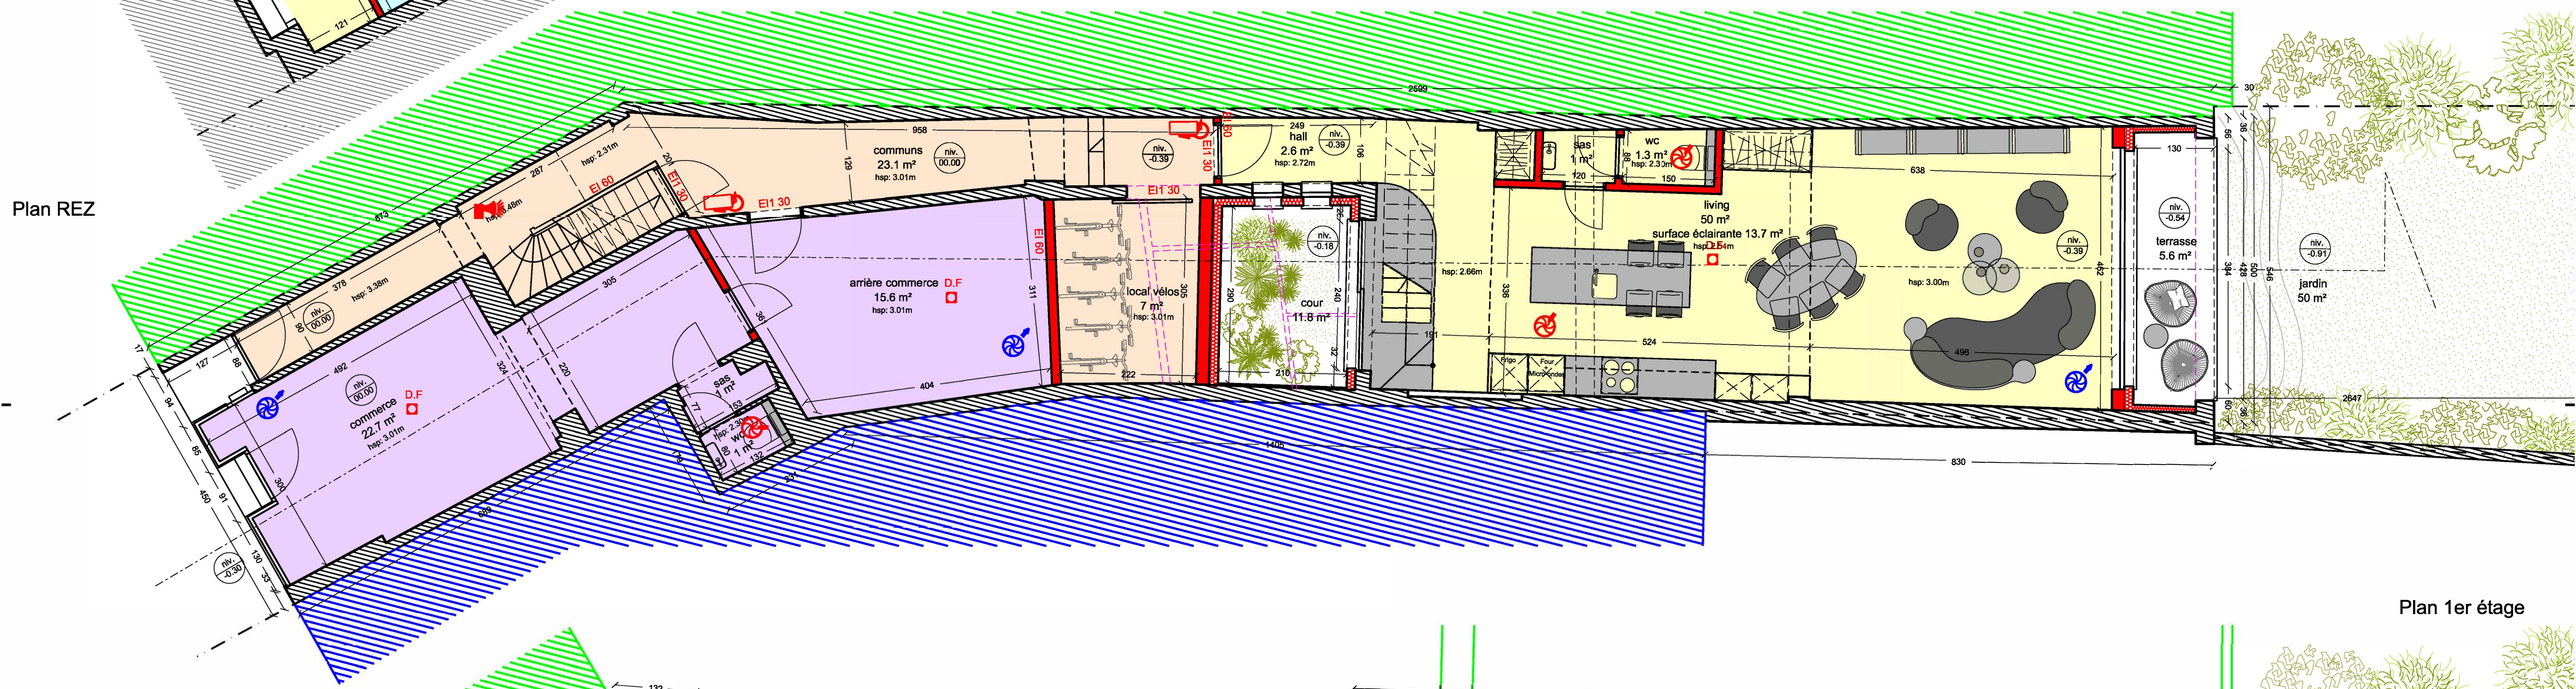


Plan 1er étage

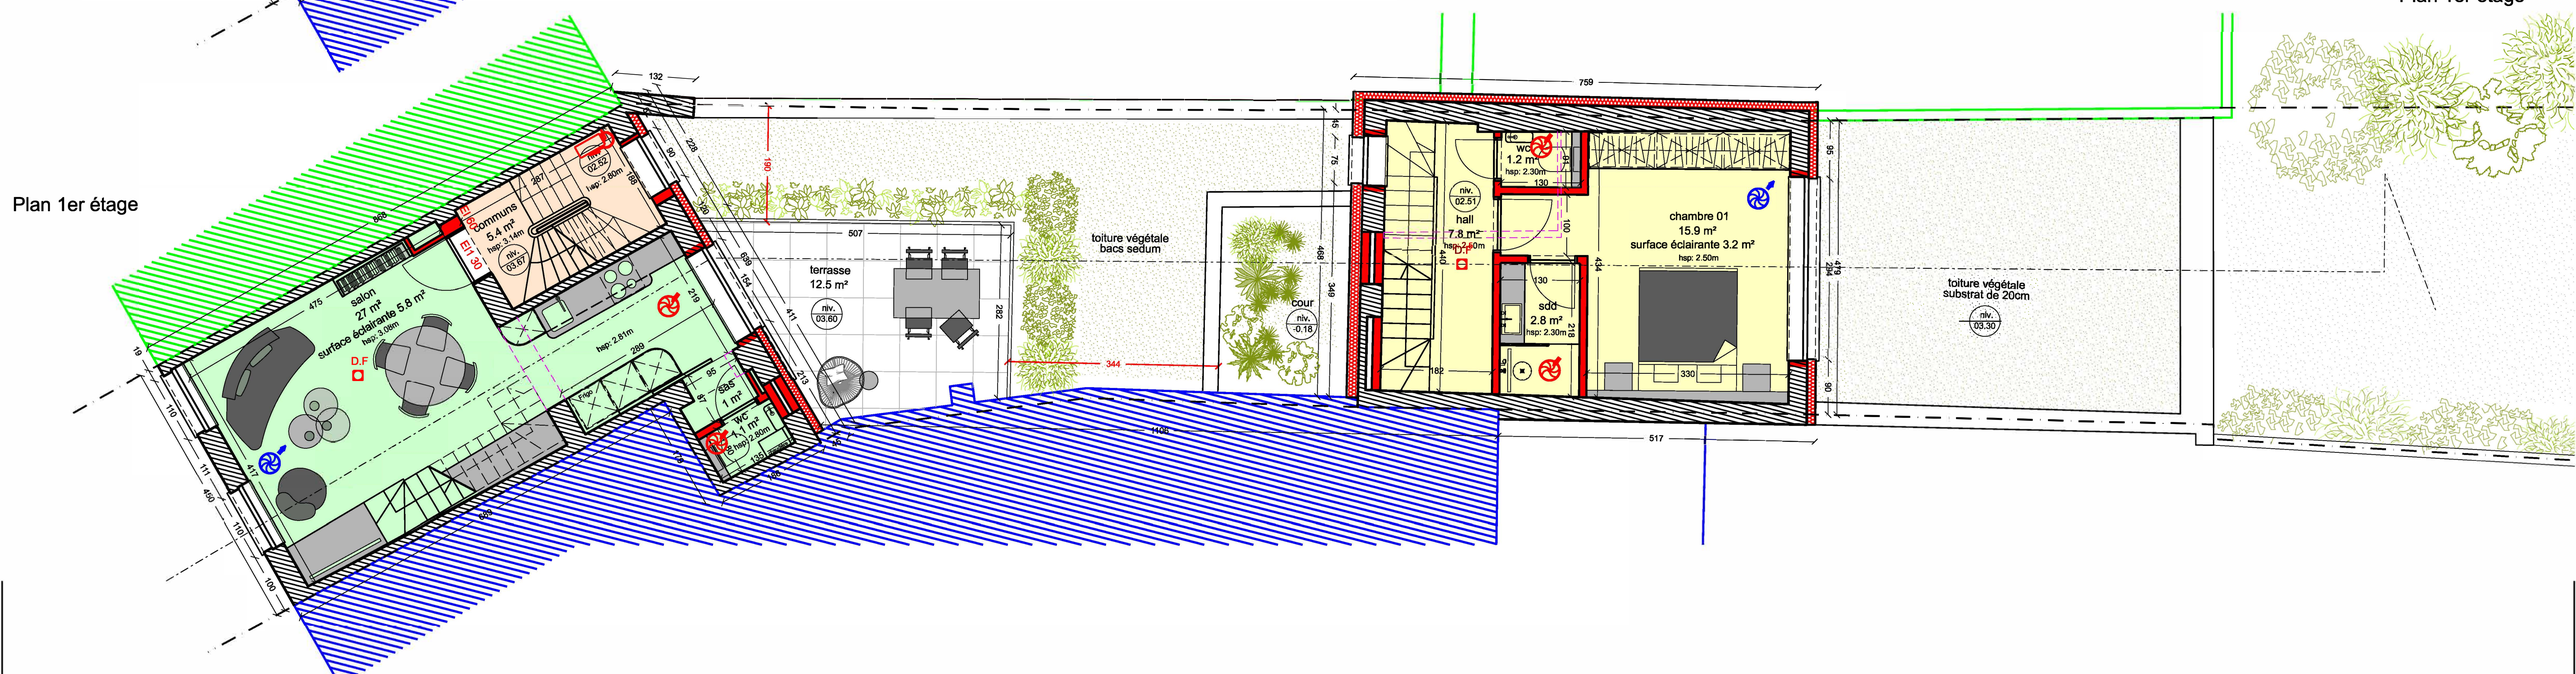


Plan 2ème étage

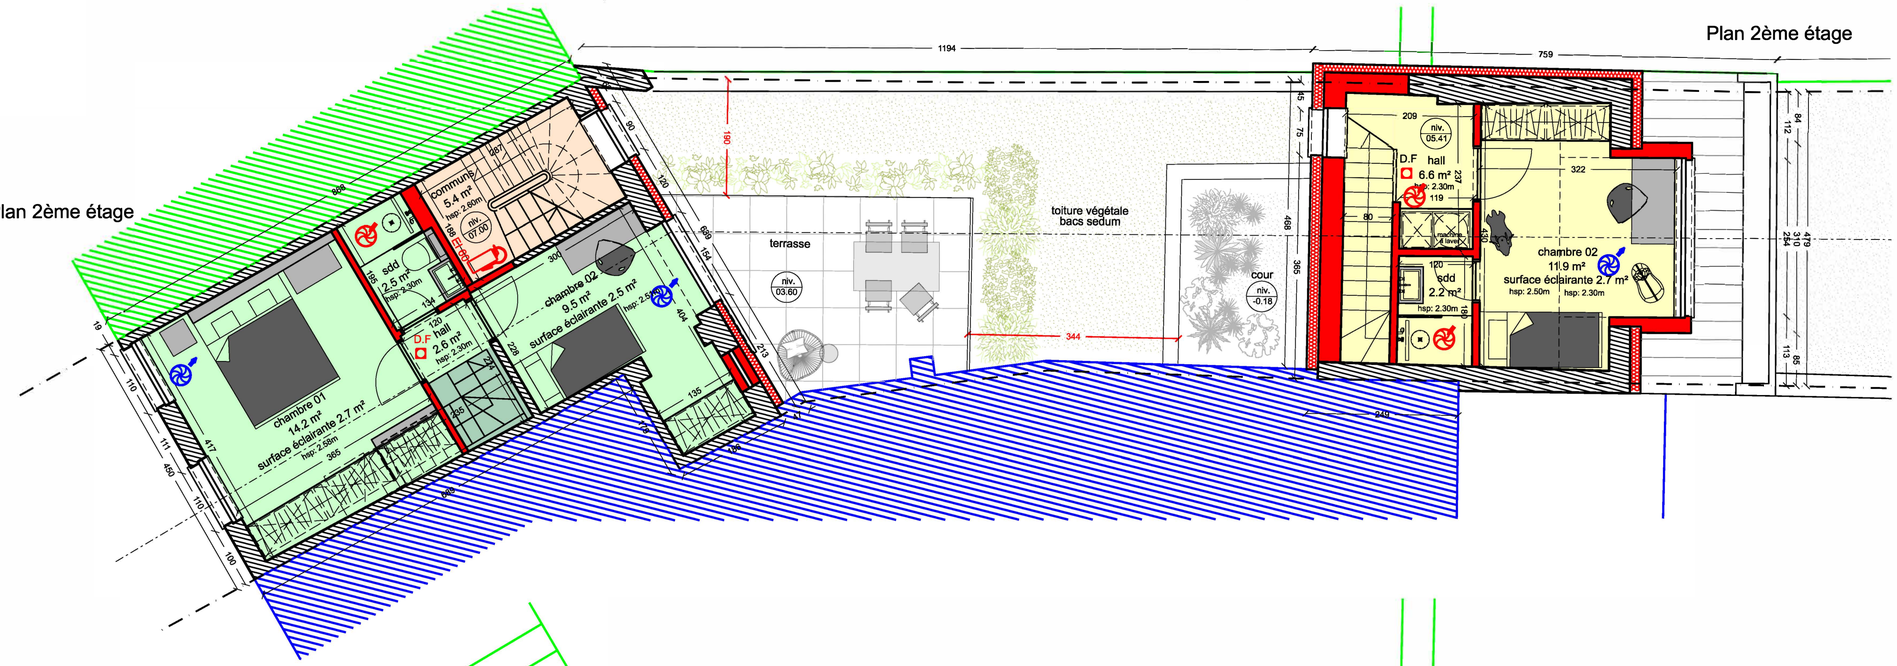

Plan 3ème étage

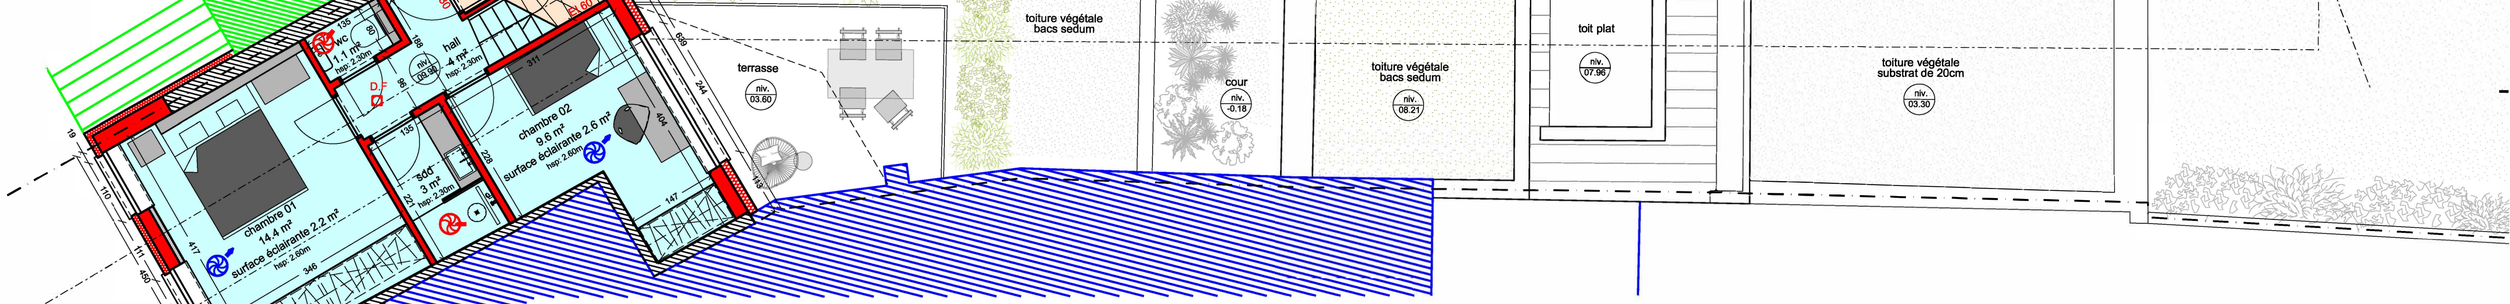

Plan 4ème étage

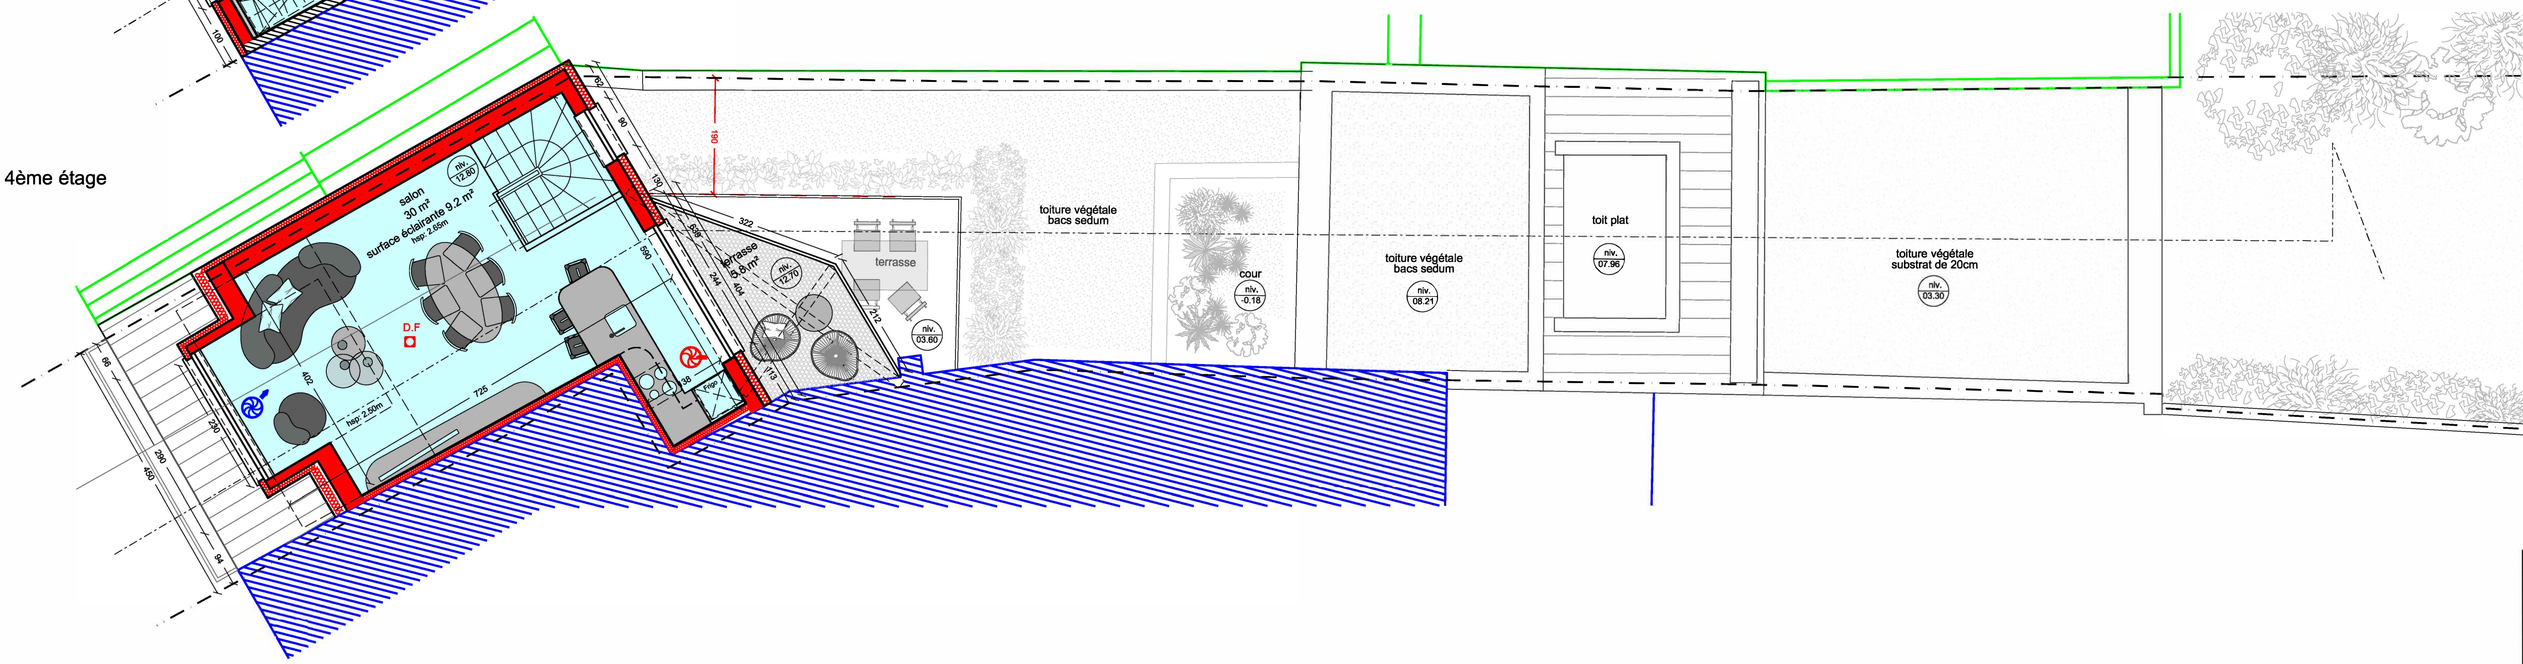

DATA* DEMANDE À TON ARCHITECTE

0 1 5 m

PERMIS D'URBANISME

1180 UCCLE
698 Chaussée d'Alsemberg

Cadastre: Div 1 Sect B N°11E2

Maître de l'ouvrage :

A: Modifications suite à l'avis de dossier incomplet du 20/08/2026

DATA - Demande à ton architecte SRL
Mohamed MAHBOUB architecte

Situation projetée :
Plan 2ème, 3ème, 4ème étages

P.03 A

le maître de l'ouvrage | l'architecte responsable | 07.07.2026

08.09.2026

LEGENDE:

- Rénovation / transformation
- Démolition
- OT / Ouverture de transfert
- OAR / Ouverture d'aménée d'air réglable
- OE / Ouverture d'évacuation
- extincteur
- D.F détecteur connecté avec l'alarme incendie
- alarme incendie - type surveillance des voies d'evacuation

- Communs
- Commerce
- Appartement 01
- Appartement 02
- Appartement 03

DATA* DEMANDE À TON ARCHITECTE

0 1 5 m

PERMIS D'URBANISME

1180 UCCLE

Cadastre: Div 1 Sect B N°11E2

698 Chaussée d'Alsemberg

Maître de l'ouvrage :

A: Modifications suite à l'avis de dossier incomplet du 20/08/2026

DATA - Demande à ton architecte SRL
Mohamed MAHBOUB architecte


Situation projetée :
Coupe

P.04 A

le maître de l'ouvrage | l'architecte responsable | 07.07.2026

08.09.2026

Coupe

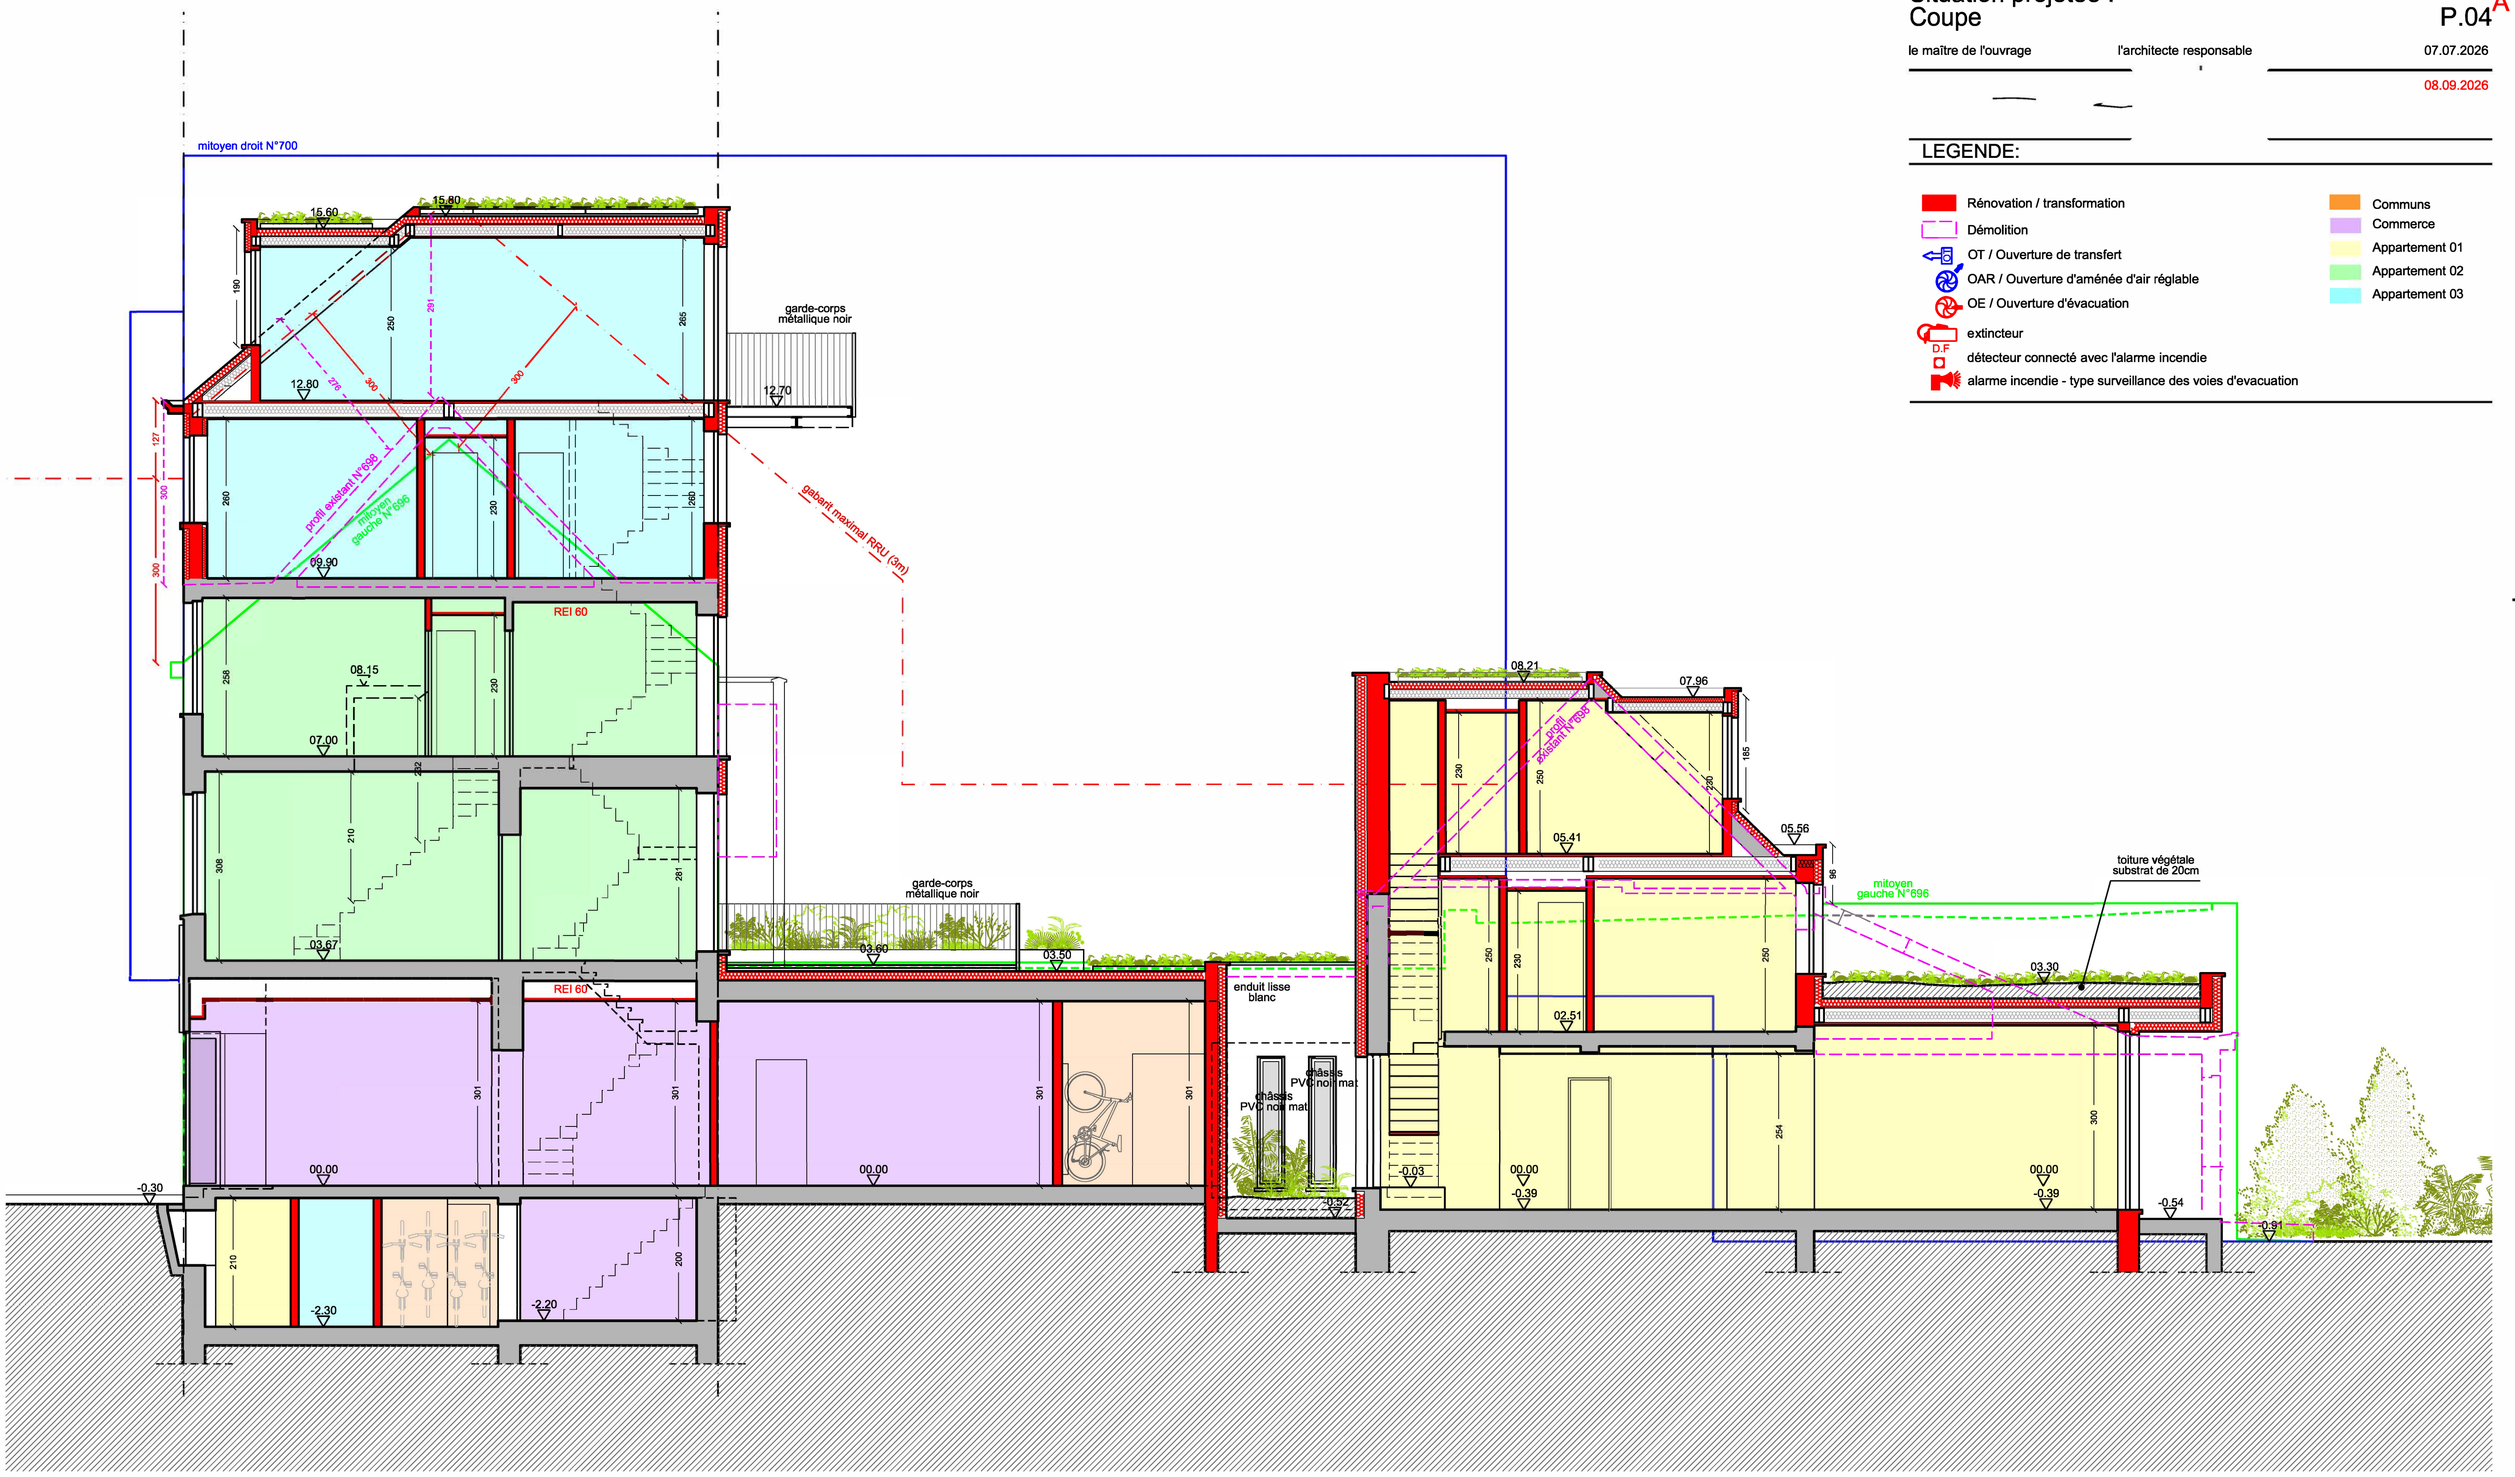


LEGENDE:


- Rénovation / transformation
- Démolition
- OT / Ouverture de transfert
- OAR / Ouverture d'aménée d'air réglable
- OE / Ouverture d'évacuation
- extincteur
- détecteur connecté avec l'alarme incendie
- alarme incendie - type surveillance des voies d'evacuation

- Communs
- Commerce
- Appartement 01
- Appartement 02
- Appartement 03


Bâtiment avant
Façade avant

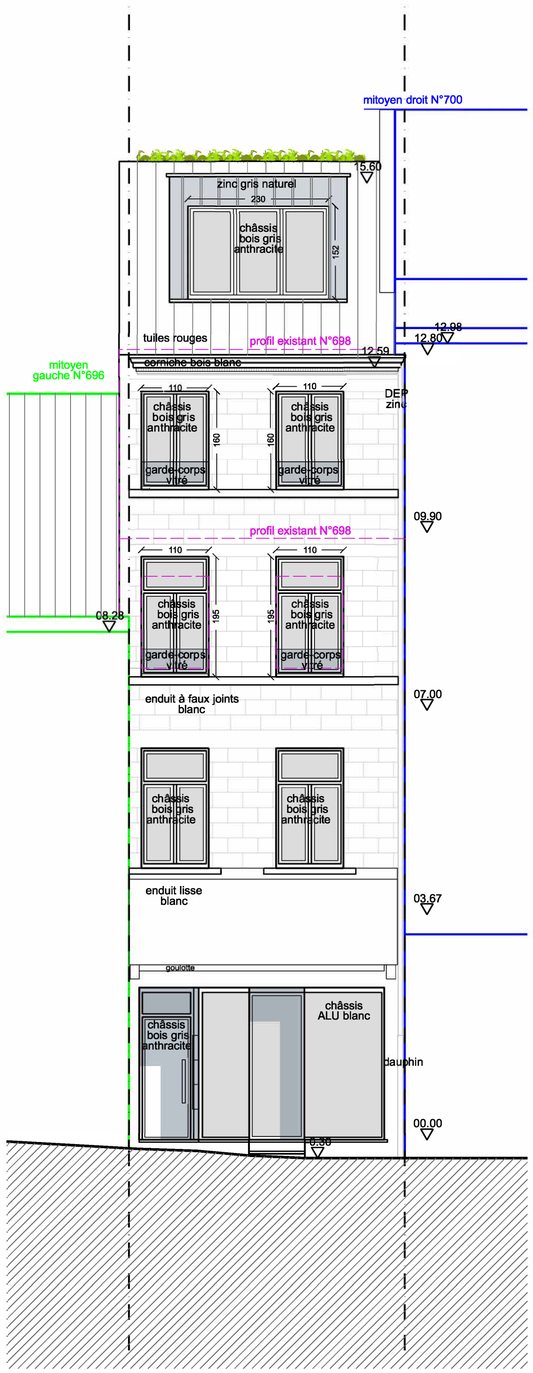


Bâtiment avant
Façade arrière

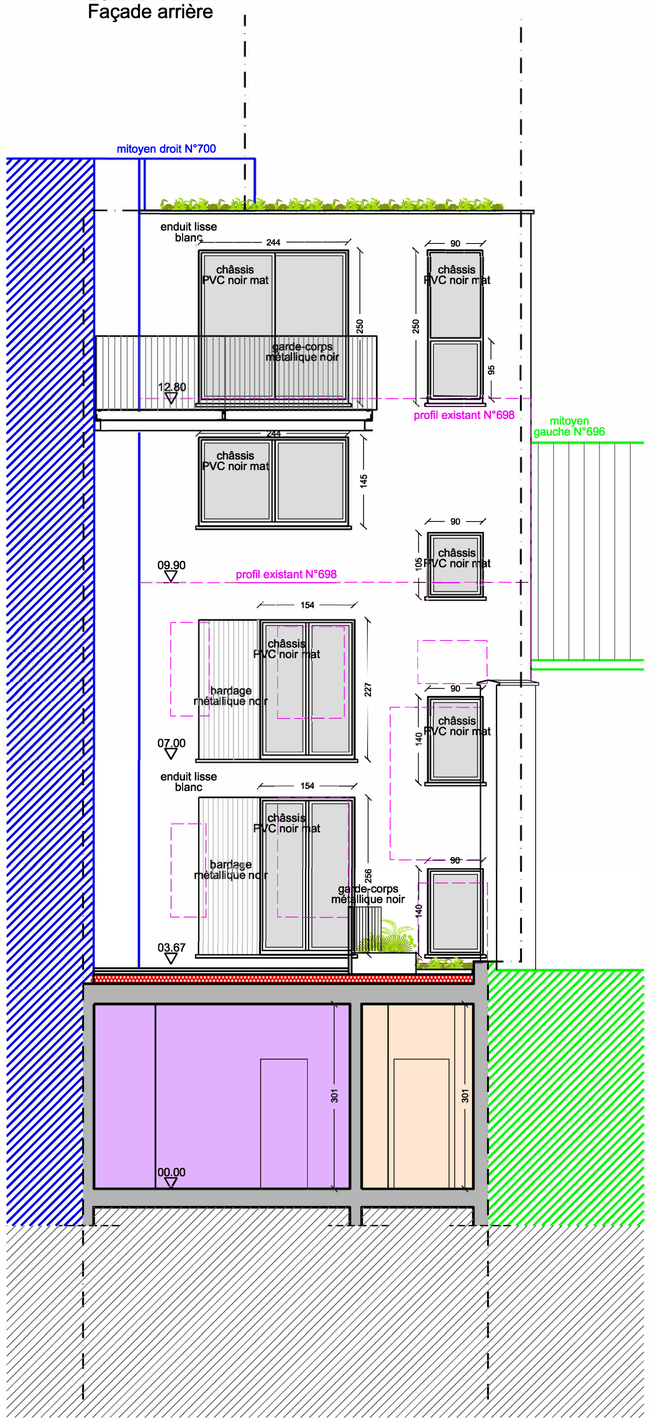

Bâtiment arrière
Façade avant

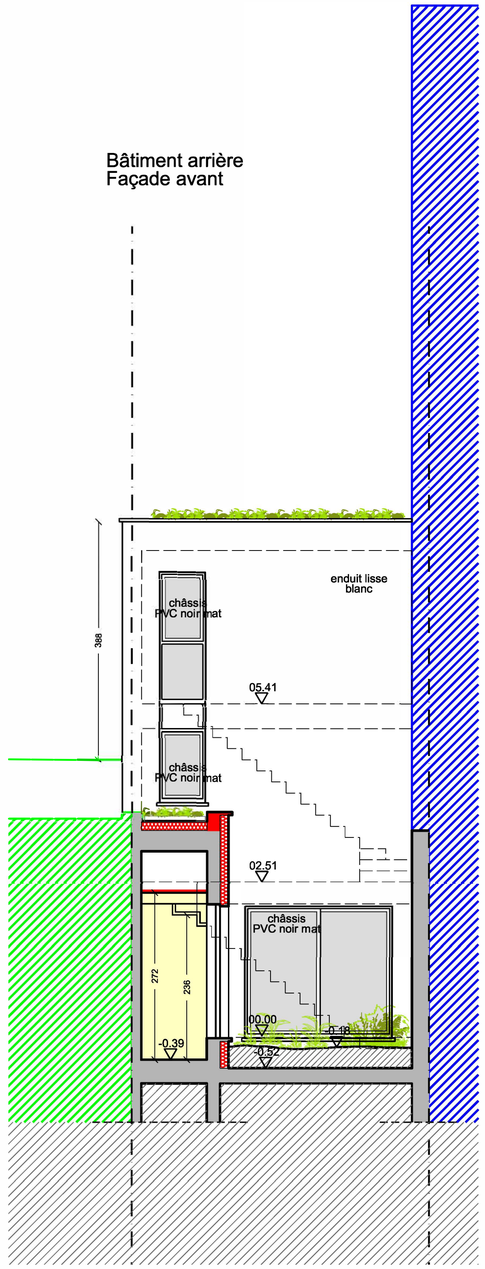

Bâtiment arrière
Façade arrière

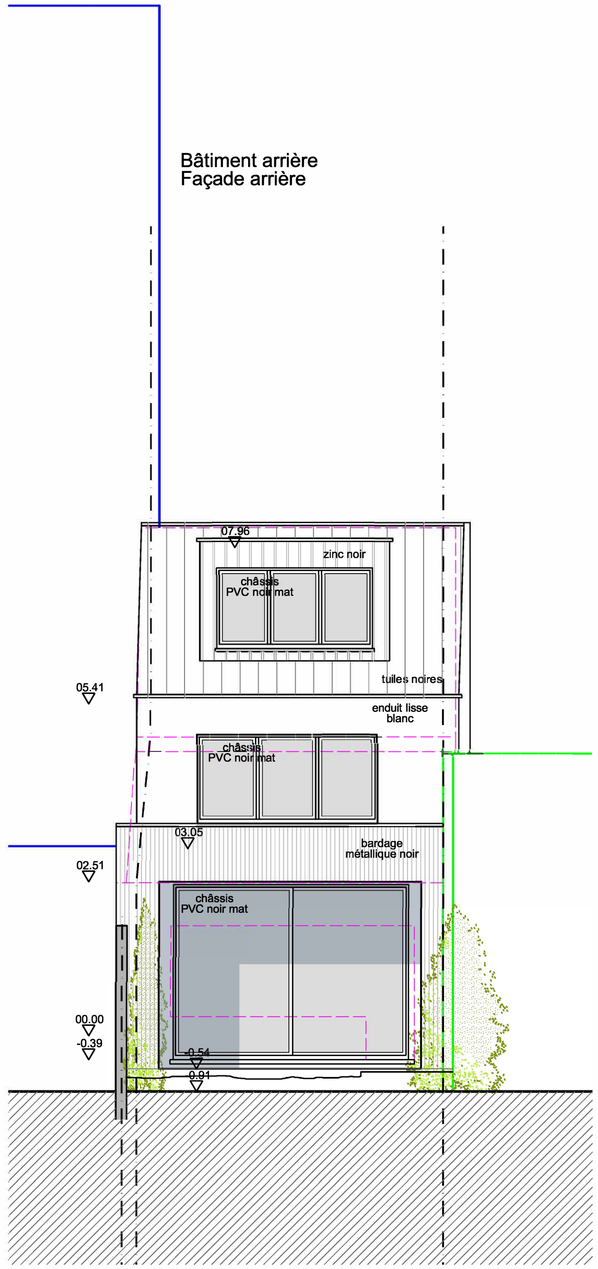

LEGENDE:

- Rénovation / transformation
- Démolition
- OT / Ouverture de transfert
- OAR / Ouverture d'aménée d'air réglable
- OE / Ouverture d'évacuation
- extincteur
- détecteur connecté avec l'alarme incendie
- alarme incendie - type surveillance des voies d'evacuation
- Communs
- Commerce
- Appartement 01
- Appartement 02
- Appartement 03

DATA* DEMANDE À TON ARCHITECTE

0 1 5 m

PERMIT D'URBANISME

1180 UCCLE

Cadastre: Div 1 Sect B N°11E2

698 Chaussée d'Alsemberg

Maître de l'ouvrage :

A: Modifications suite à l'avis de dossier incomplet du 20/08/2026

DATA - Demande à ton architecte SRL
Mohamed MAHBOUB architecte

Situation projetée :
Elévations

P.05 A

le maître de l'ouvrage | l'architecte responsable | 07.07.2026

08.09.2026

DATA* DEMANDE À TON ARCHITECTE

0 1 5 m

PERMIS D'URBANISME

1180 UCCLE

Cadastre: Div 1 Sect B N°11E2

698 Chaussée d'Alsemberg

Maître de l'ouvrage :

A: Modifications suite à l'avis de dossier incomplet du 20/08/2026

DATA - Demande à ton architecte SRL
Mohamed MAHBOUB architecte

Situation projetée :

Coupe - schema de principe - rehausse du volume construit

P.06 A

le maître de l'ouvrage | l'architecte responsable | 08.09.2026

08.09.2026

dérogations

rehausse du mitoyen N°696

rehausse du mitoyen N°700

profil existant N°698

