


PLAN DE LOCALISATION 1/2000

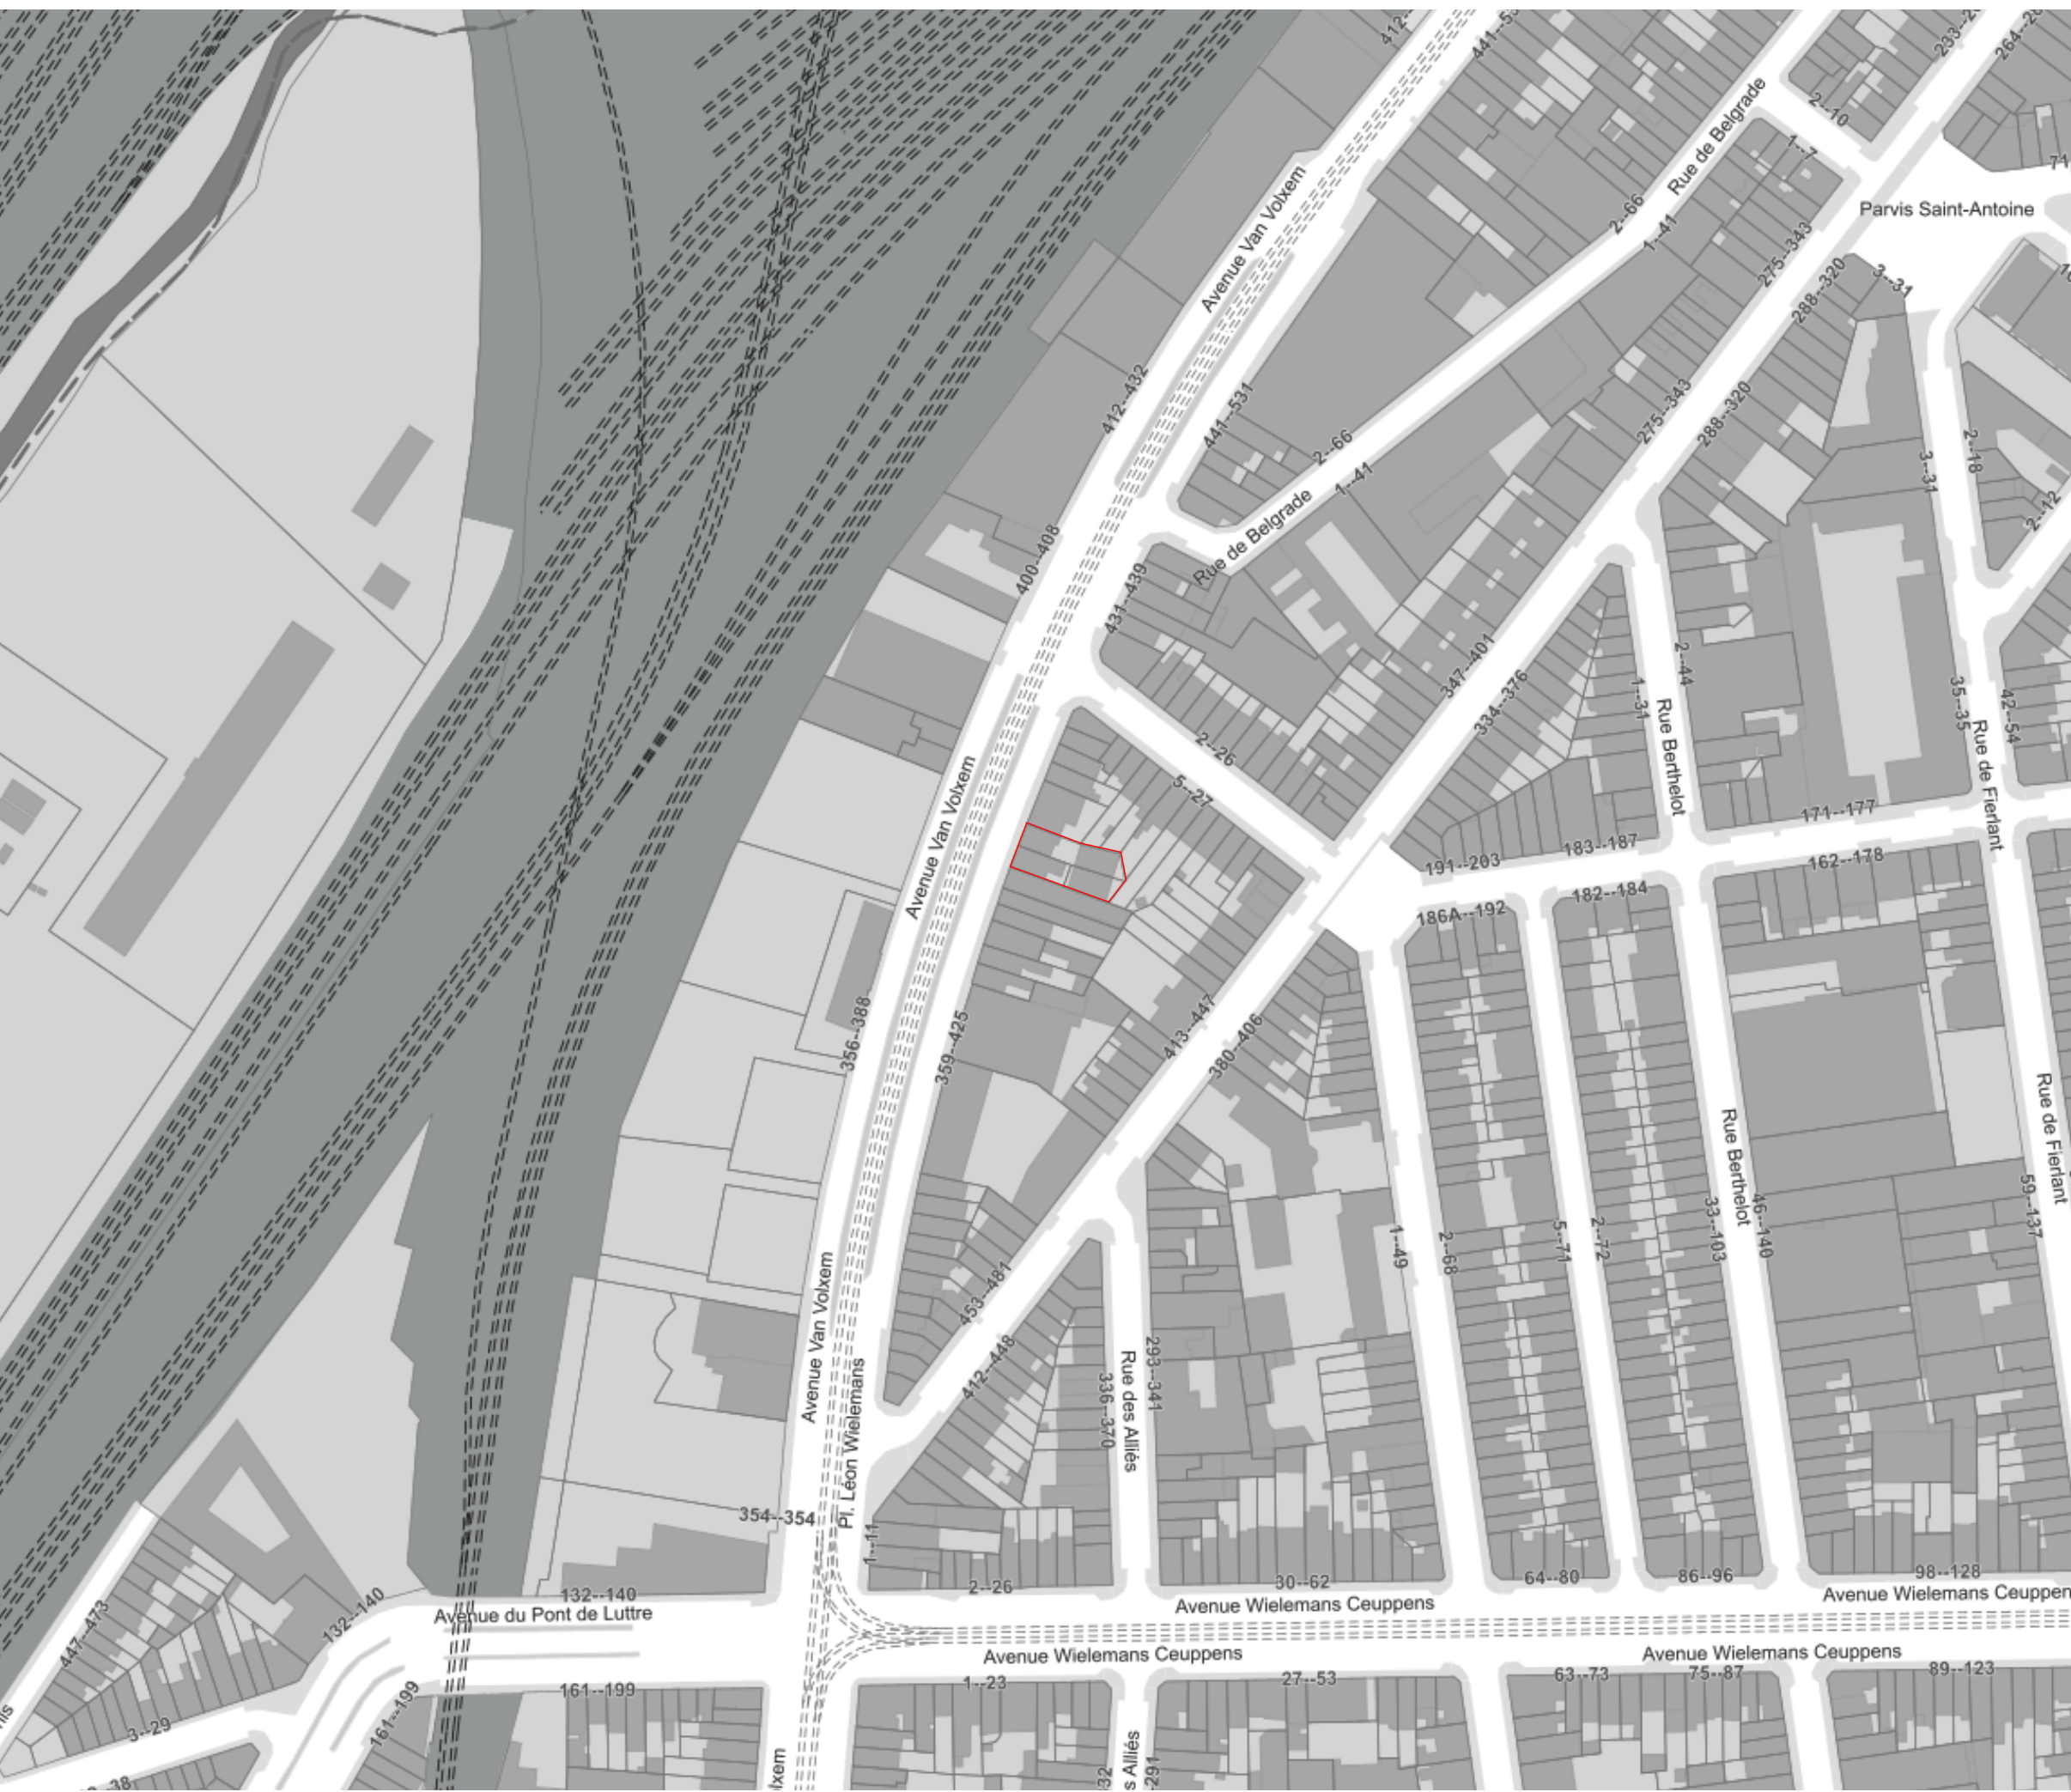

- R+1+TP : Rez + 1 étage + Toiture plate
- C: Cour
- J : Jardin
- L : Logement
- C: Commerce
- CS : Complexe Sportif
- M: Musee
- P: Parking
- G: Garage
- B: Bureau
- E: Entrepot
- CM: Cabinet médical
- EC: Ecole
- EG: Eglise
- T: Terrasse

Régularisation (affectation, division) et rehausse à rue - Projet Mixte Rue Van Volxem - 405 et 407 1190 - Forest - Belgique				
Commune de Ixelles		7 DIV SECTION B 310 Y 34		
DEMANDE DE PERMIS D'URBANISME				
Maître d'Ouvrage - MO				
Architecte - AR				
BIMBAM MUOB				
REMARQUES	N°	DATE	MODIFICATIONS	
TYPE : PLAN		VALIDÉ PAR	DATE ORIGINALE	ECHELLE
Situation projetée - Plans Implantation et Localisation			25.09.25	1:200
NUMERO PROJET	PHASE	DRESSÉ PAR	NUMERO PLAN	INDICE
	PERMIS D'URBANISME		A.04.1	