


DEMANDE DE PERMIS D'URBANISME  
Régularisation  
Plans de synthèse  
*Situation de droit (25.08.1984)*

Architecte :		Maître d'ouvrage:
--------------	--	-------------------

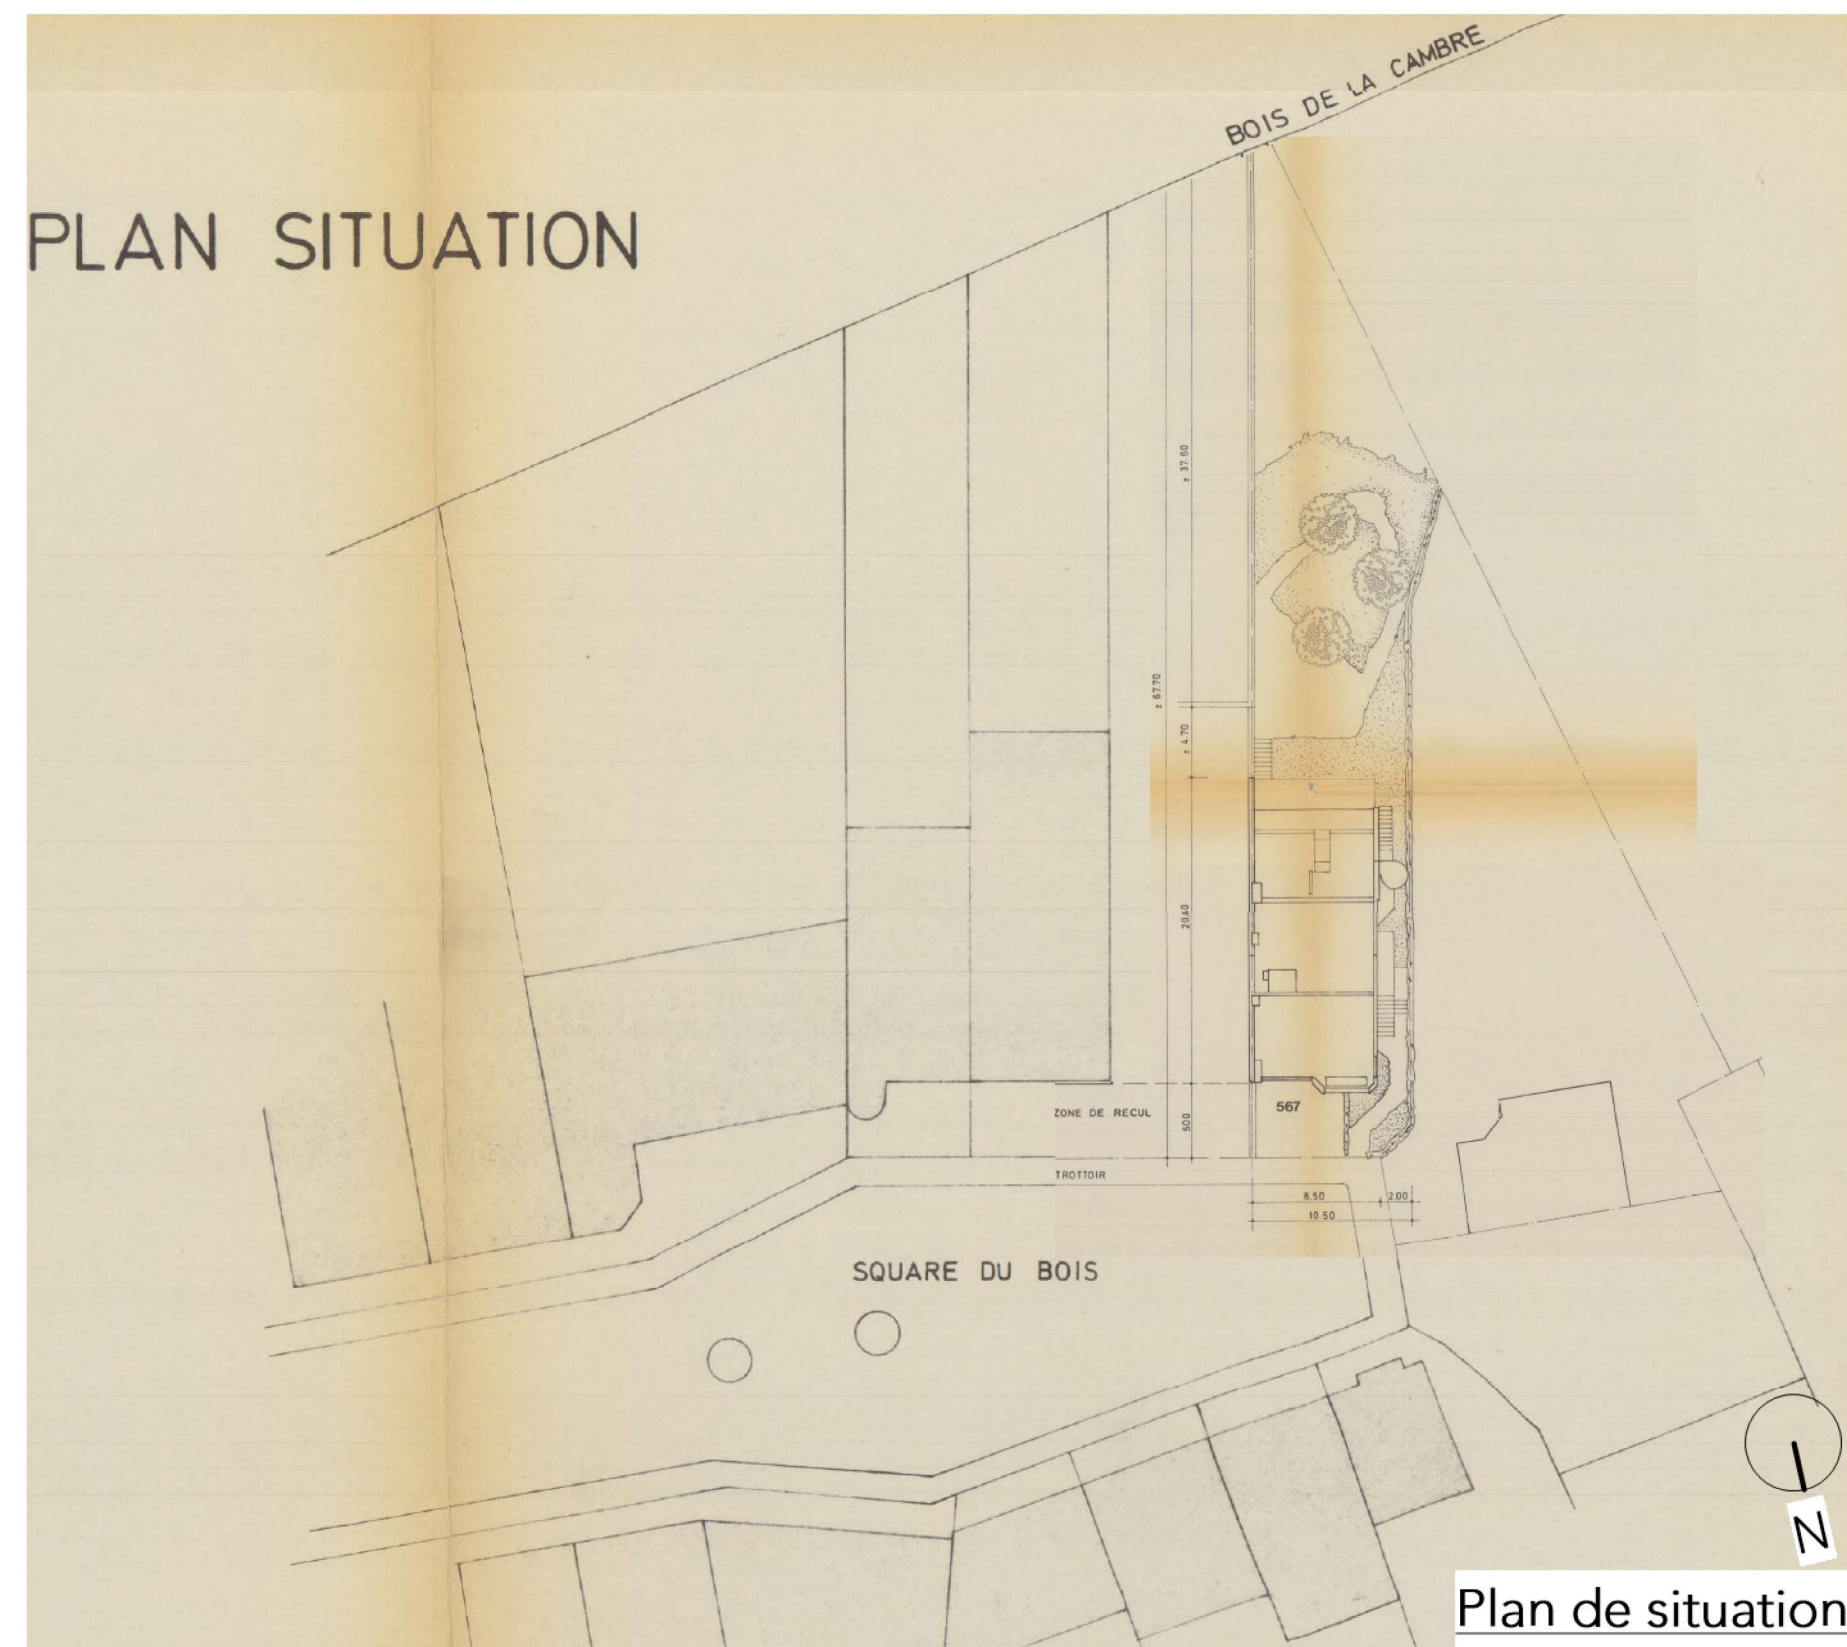

Architecte :

Demande de permis d'urbanisme

Maître d'ouvrage: .....

Plan d'implantation

Régularisation  
*Situation de droit (25.06.1984)*


Adresse: Avenue Louise n°567  
1000 Bruxelles

Date	07.01.2026
Echelle	1/65
Format	A3

Indice :  
A

1




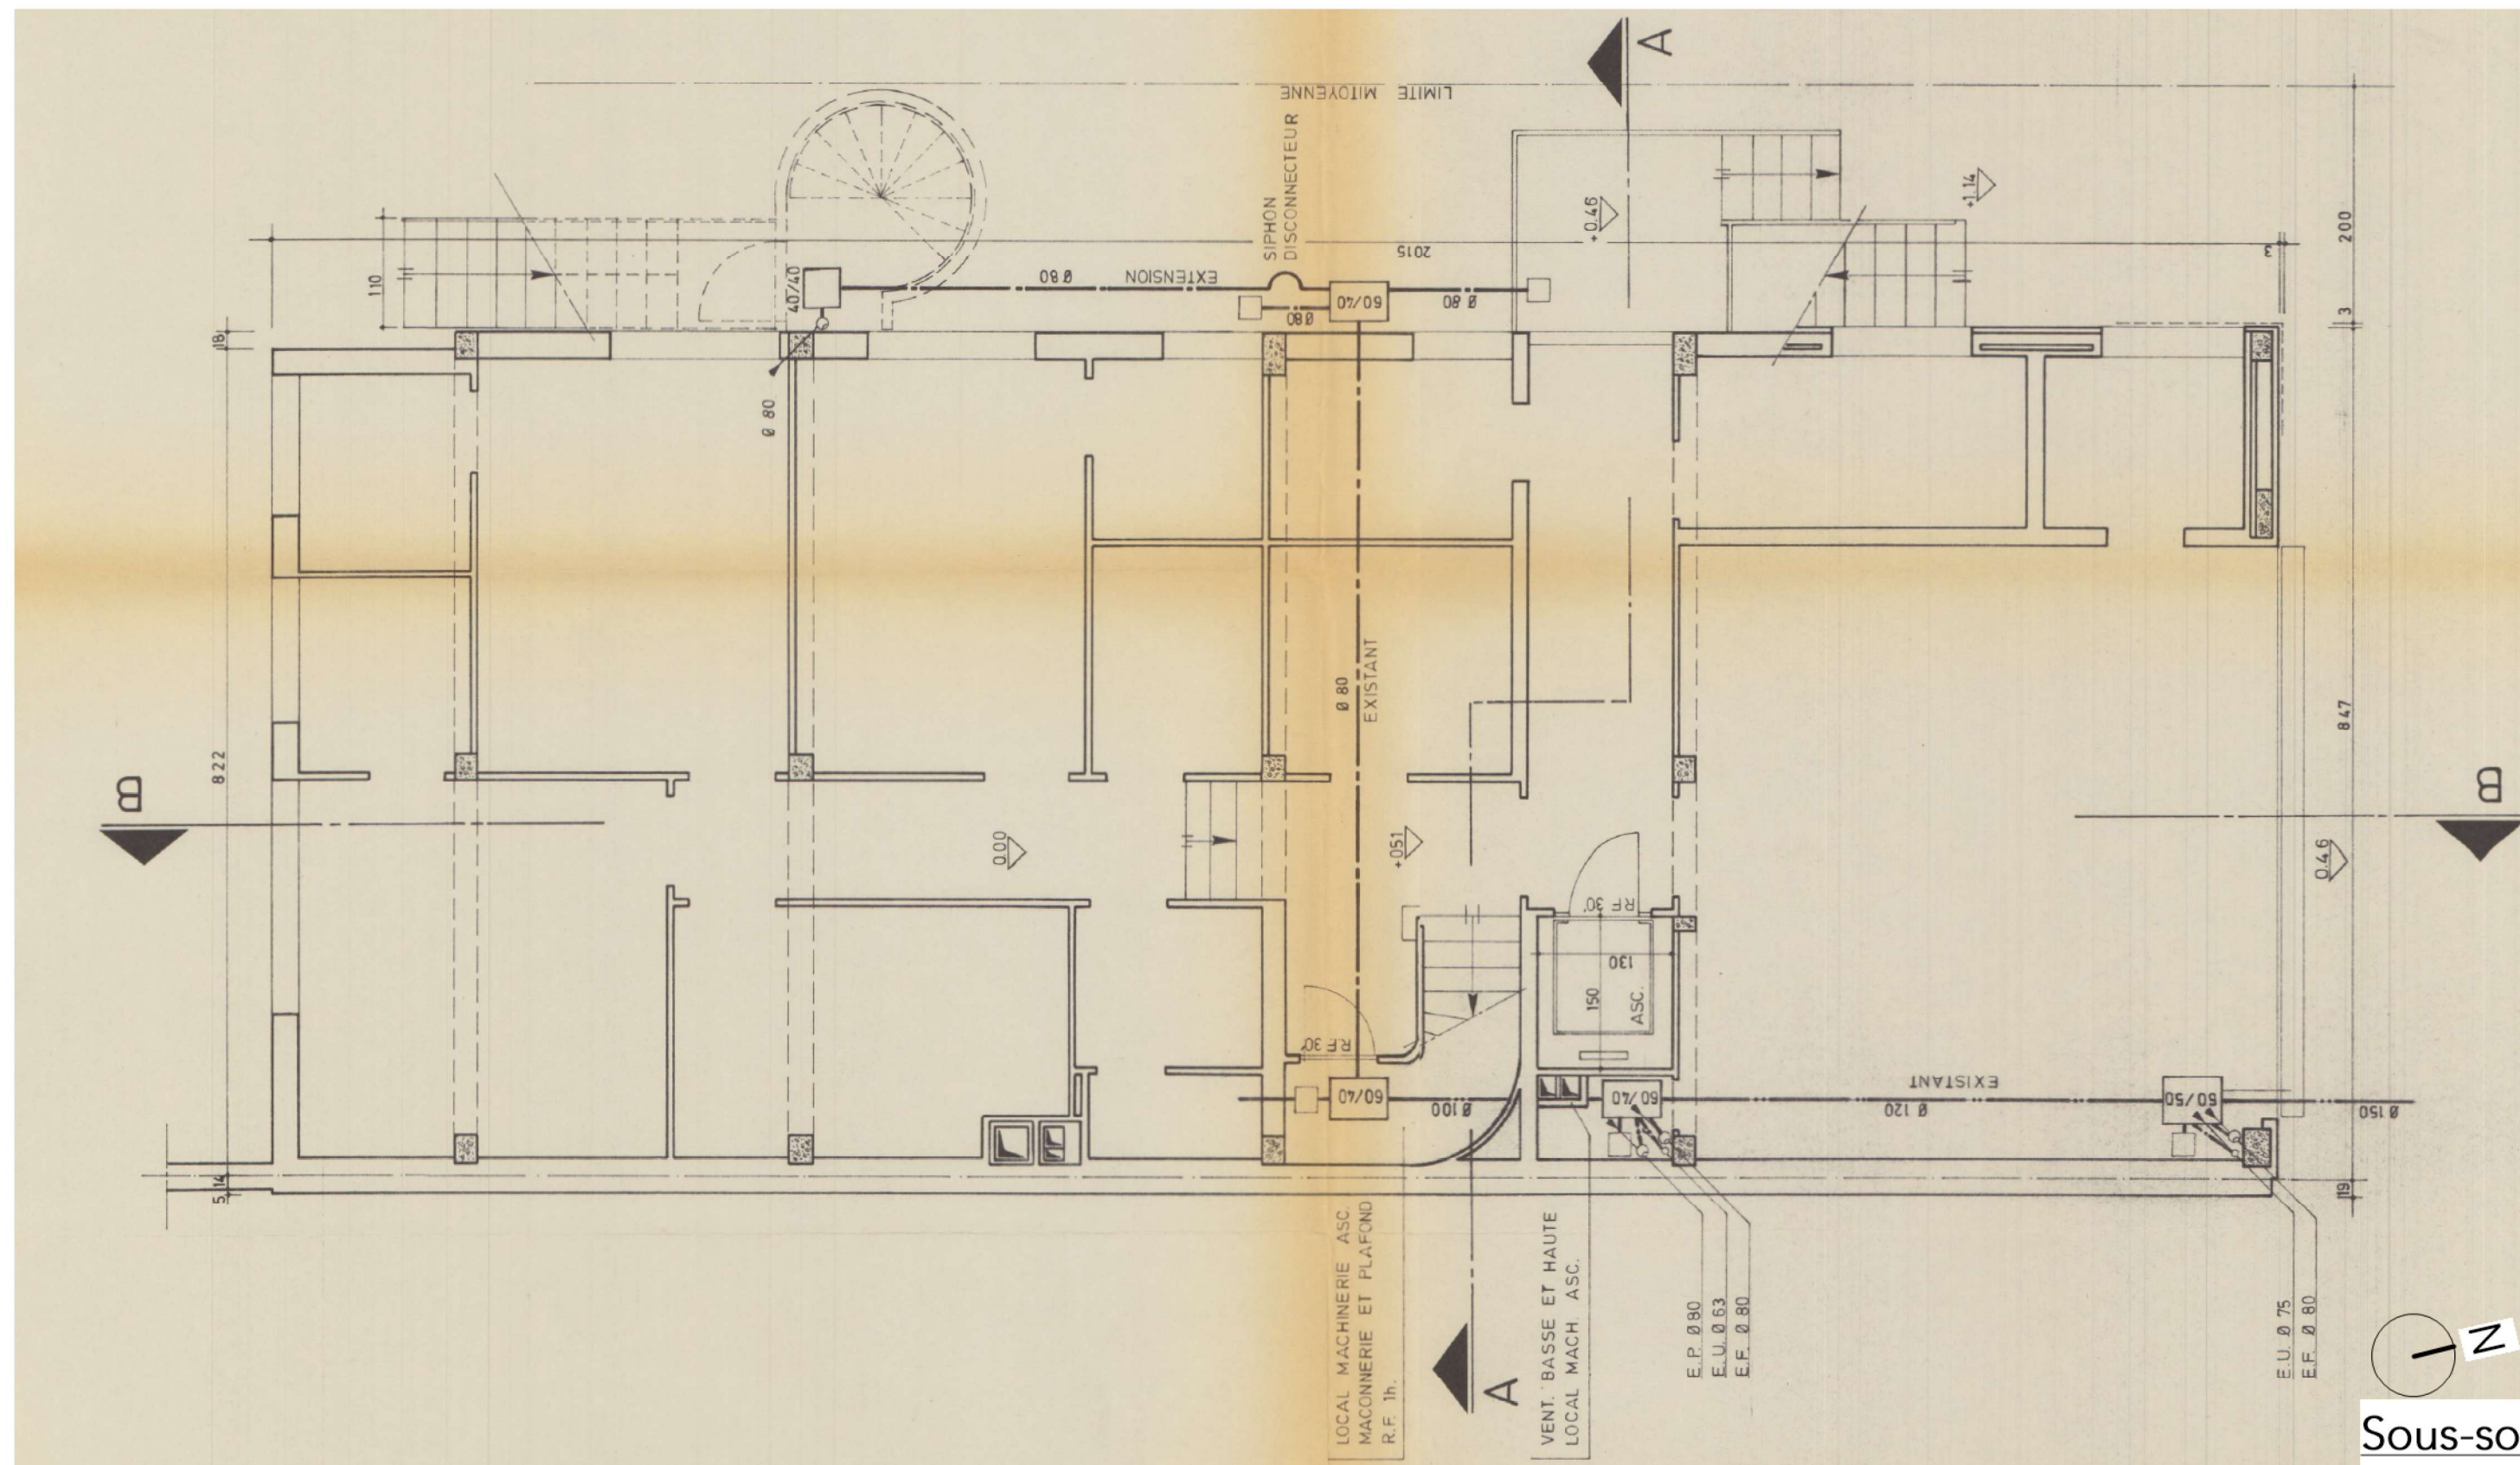

N  
Sous-sol

Architecte :	Demande de permis d'urbanisme	Maître d'ouvrage: <div>XXXXXXXXXXXX-XXXX</div>		Plan sous-sol			2
	Régularisation <i>Situation de droit (25.06.1984)</i>	Adresse: Avenue Louise n°567 1000 Bruxelles		Date	07.01.2026	Indice : A	
				Echelle	1/65		
				Format	A3		




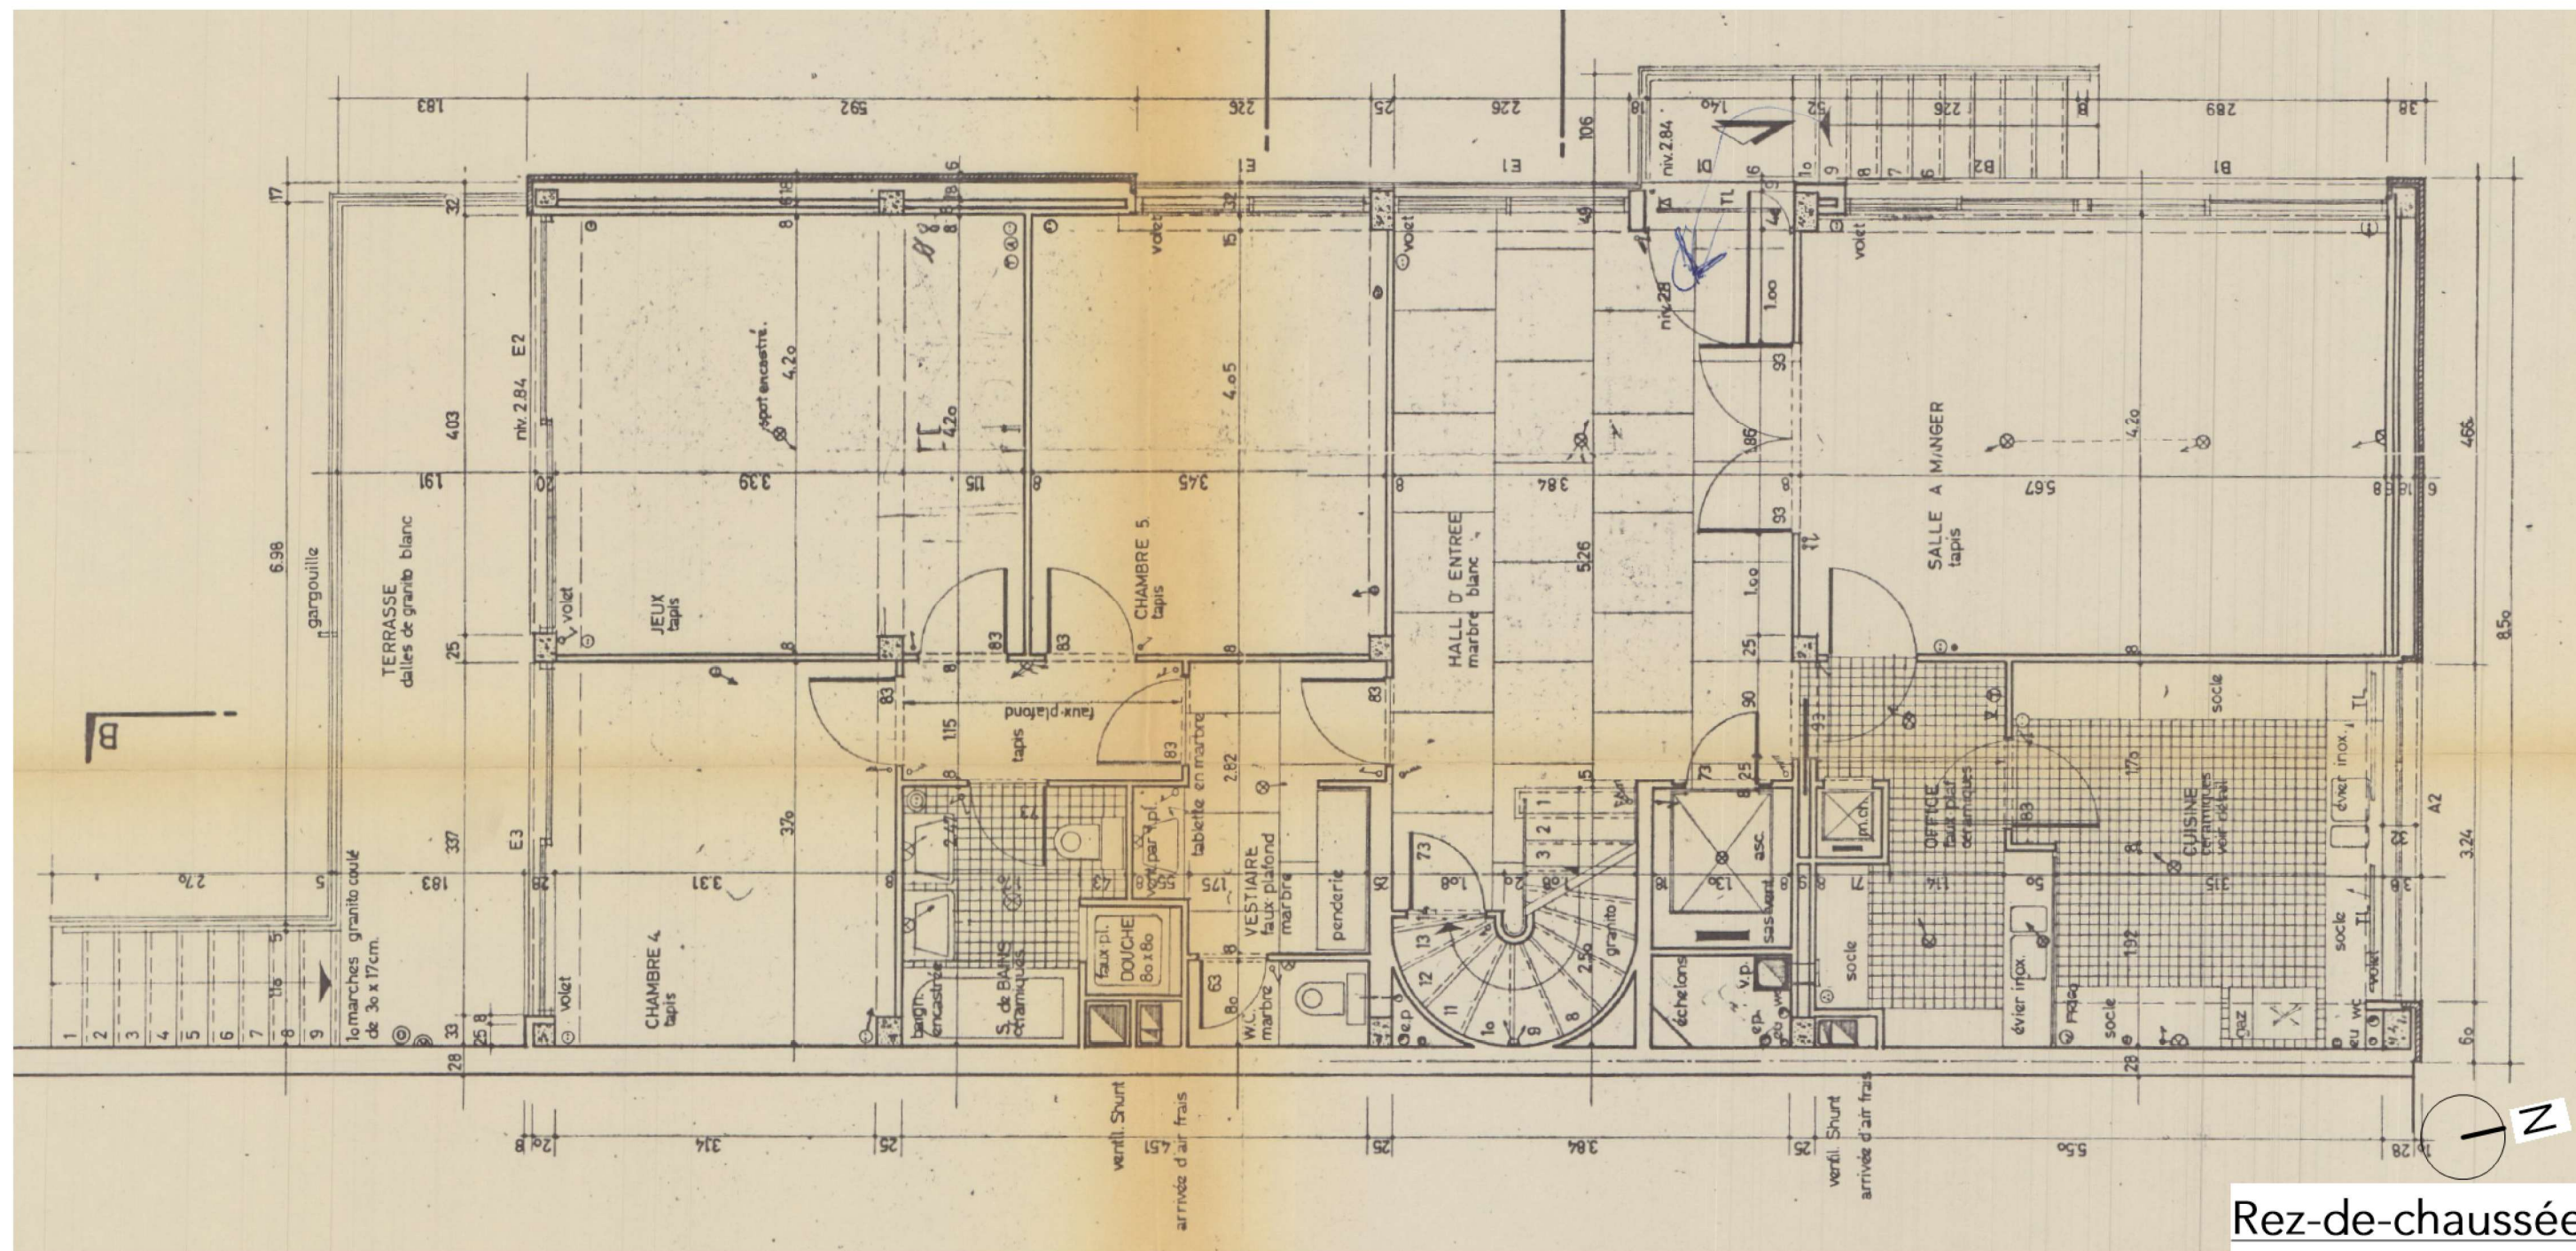

Rez-de-chaussée

Architecte :	Demande de permis d'urbanisme	Maître d'ouvrage: <div>Service des permis d'urbanisme</div>	Plan de rez-de-chaussée				3
	Régularisation <i>Situation de droit (25.06.1984)</i>	Adresse: <div>Avenue Louise n°567 1000 Bruxelles</div>		Date	07.01.2026	Indice : <div>A</div>	
				Echelle	1/65		
				Format	A3		



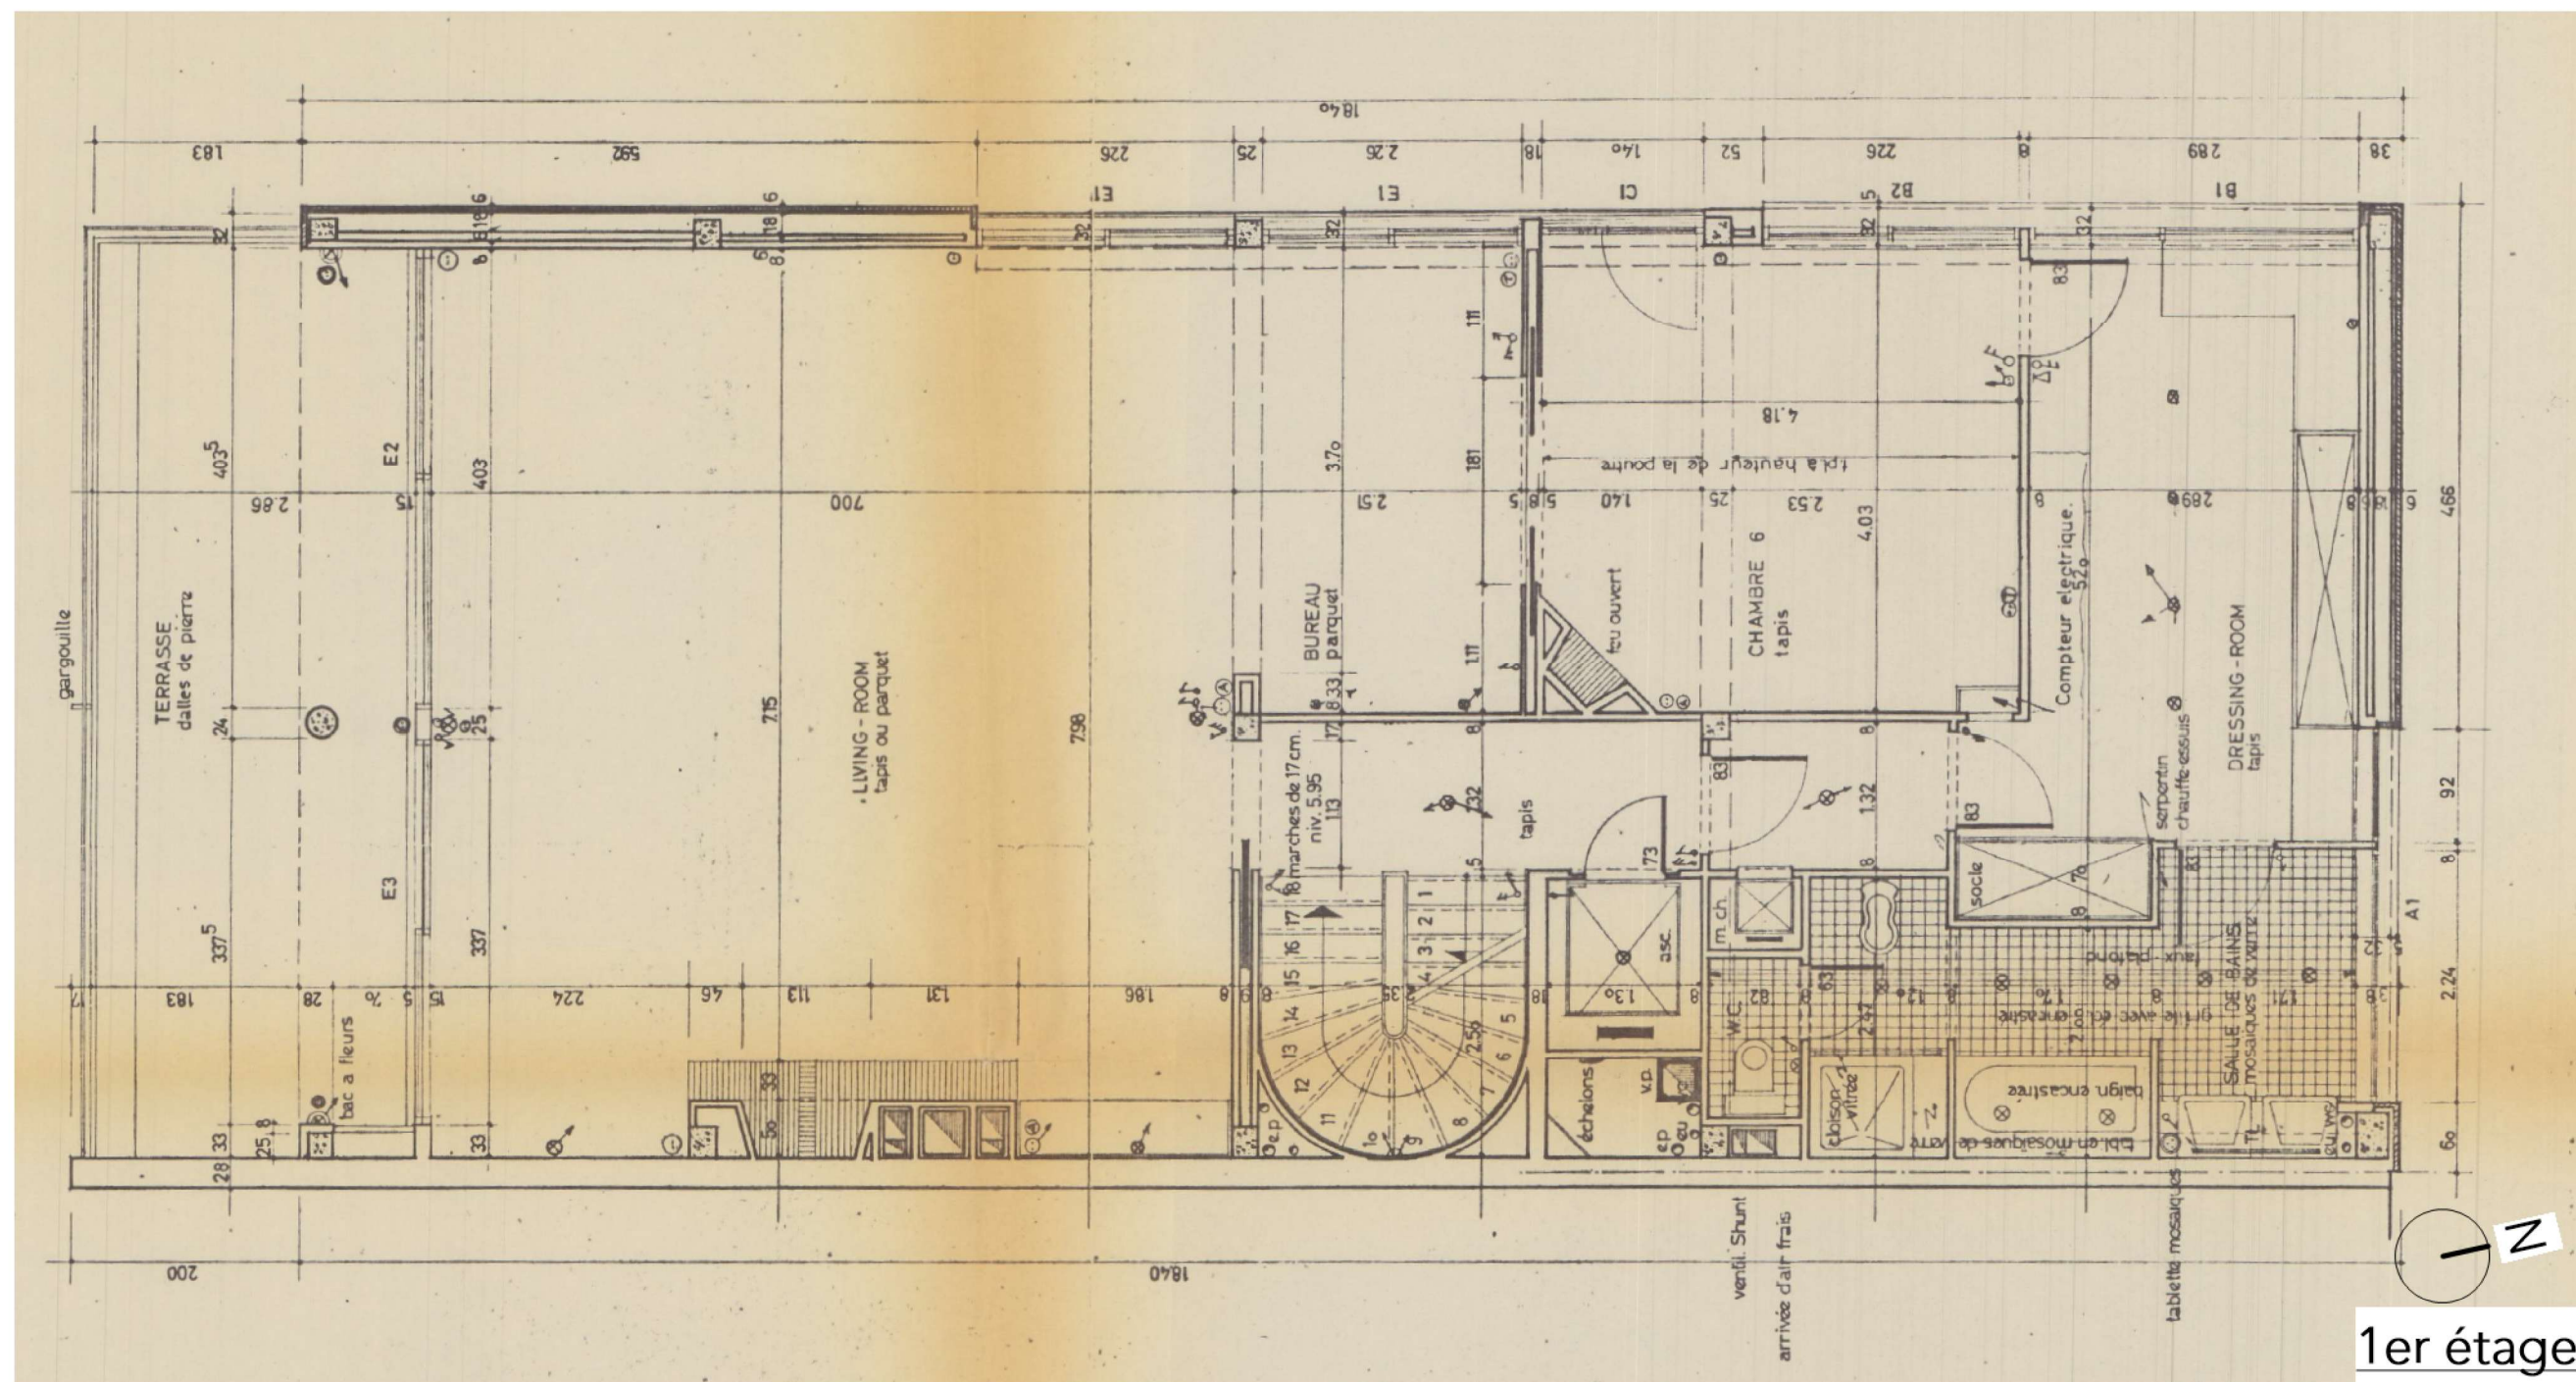


Architecte :	Demande de permis d'urbanisme	Maître d'ouvrage: <div>XXXXXXXXXXXX - XXXX</div>	Plan du 1er étage				4
	Régularisation <i>Situation de droit (25.06.1984)</i>	Adresse: <div>Avenue Louise n°567 1000 Bruxelles</div>		Date	07.01.2026	Indice : <div>A</div>	
				Echelle	1/65		
				Format	A3		






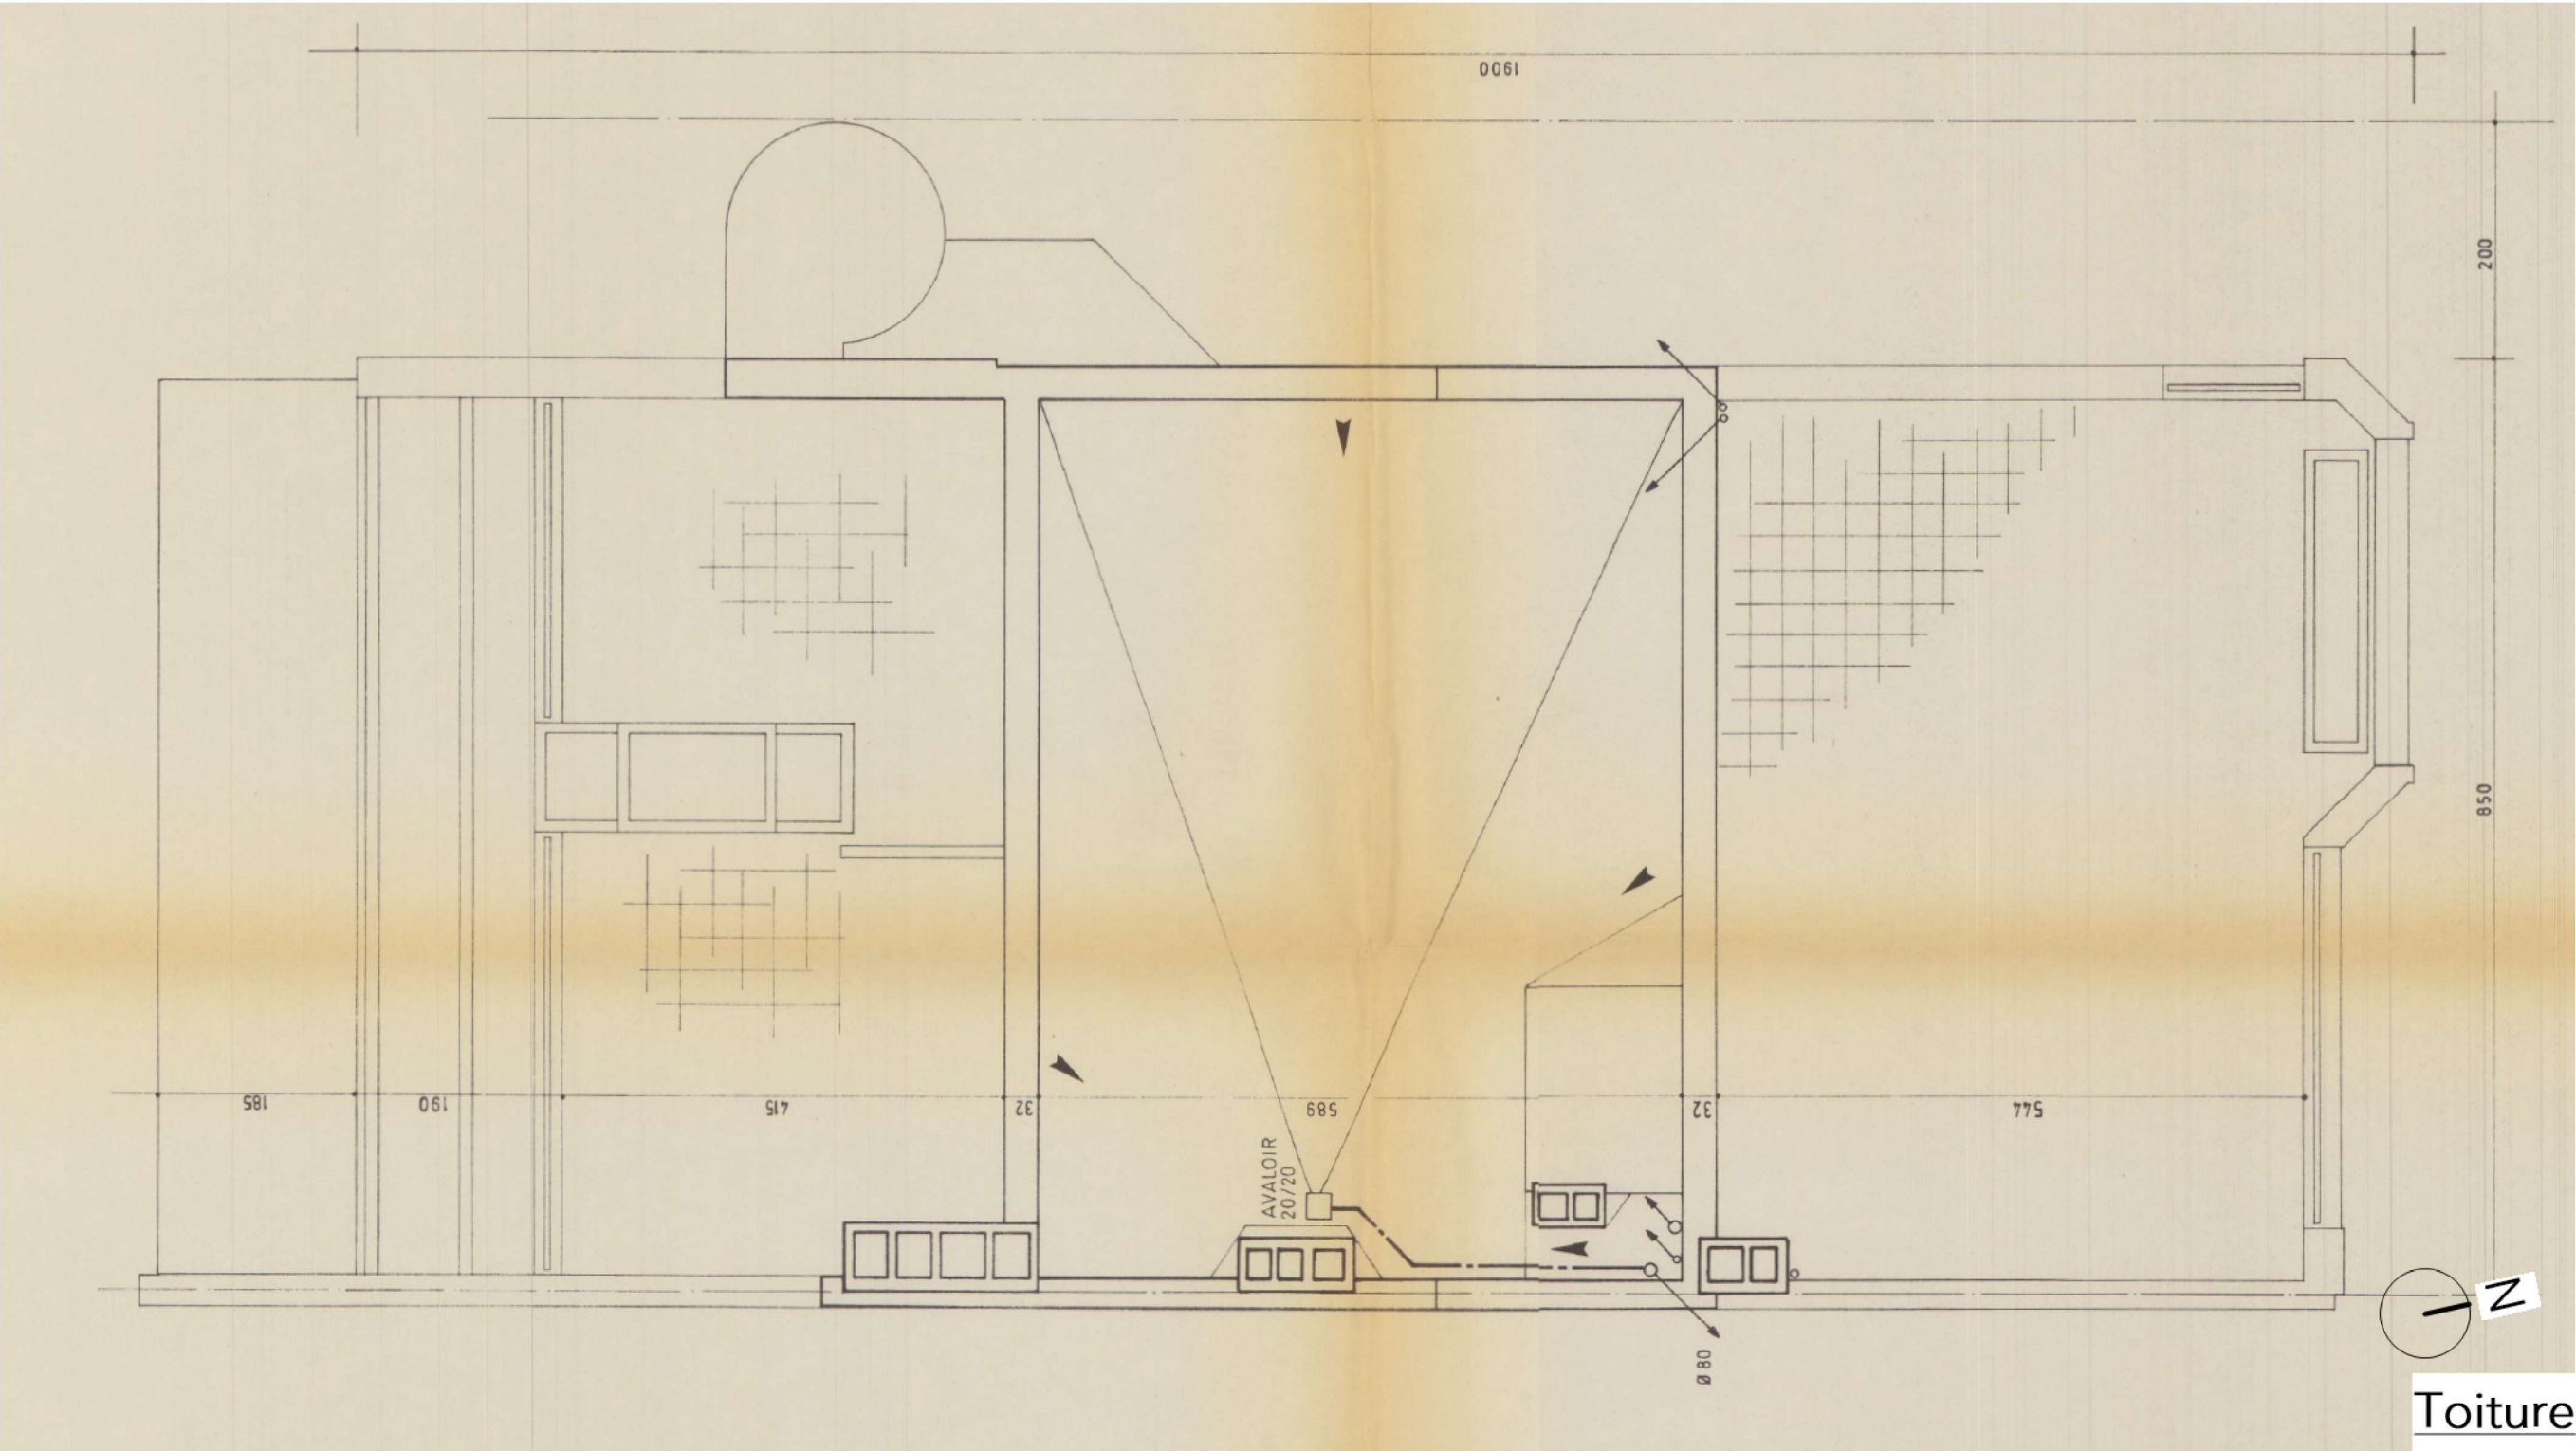


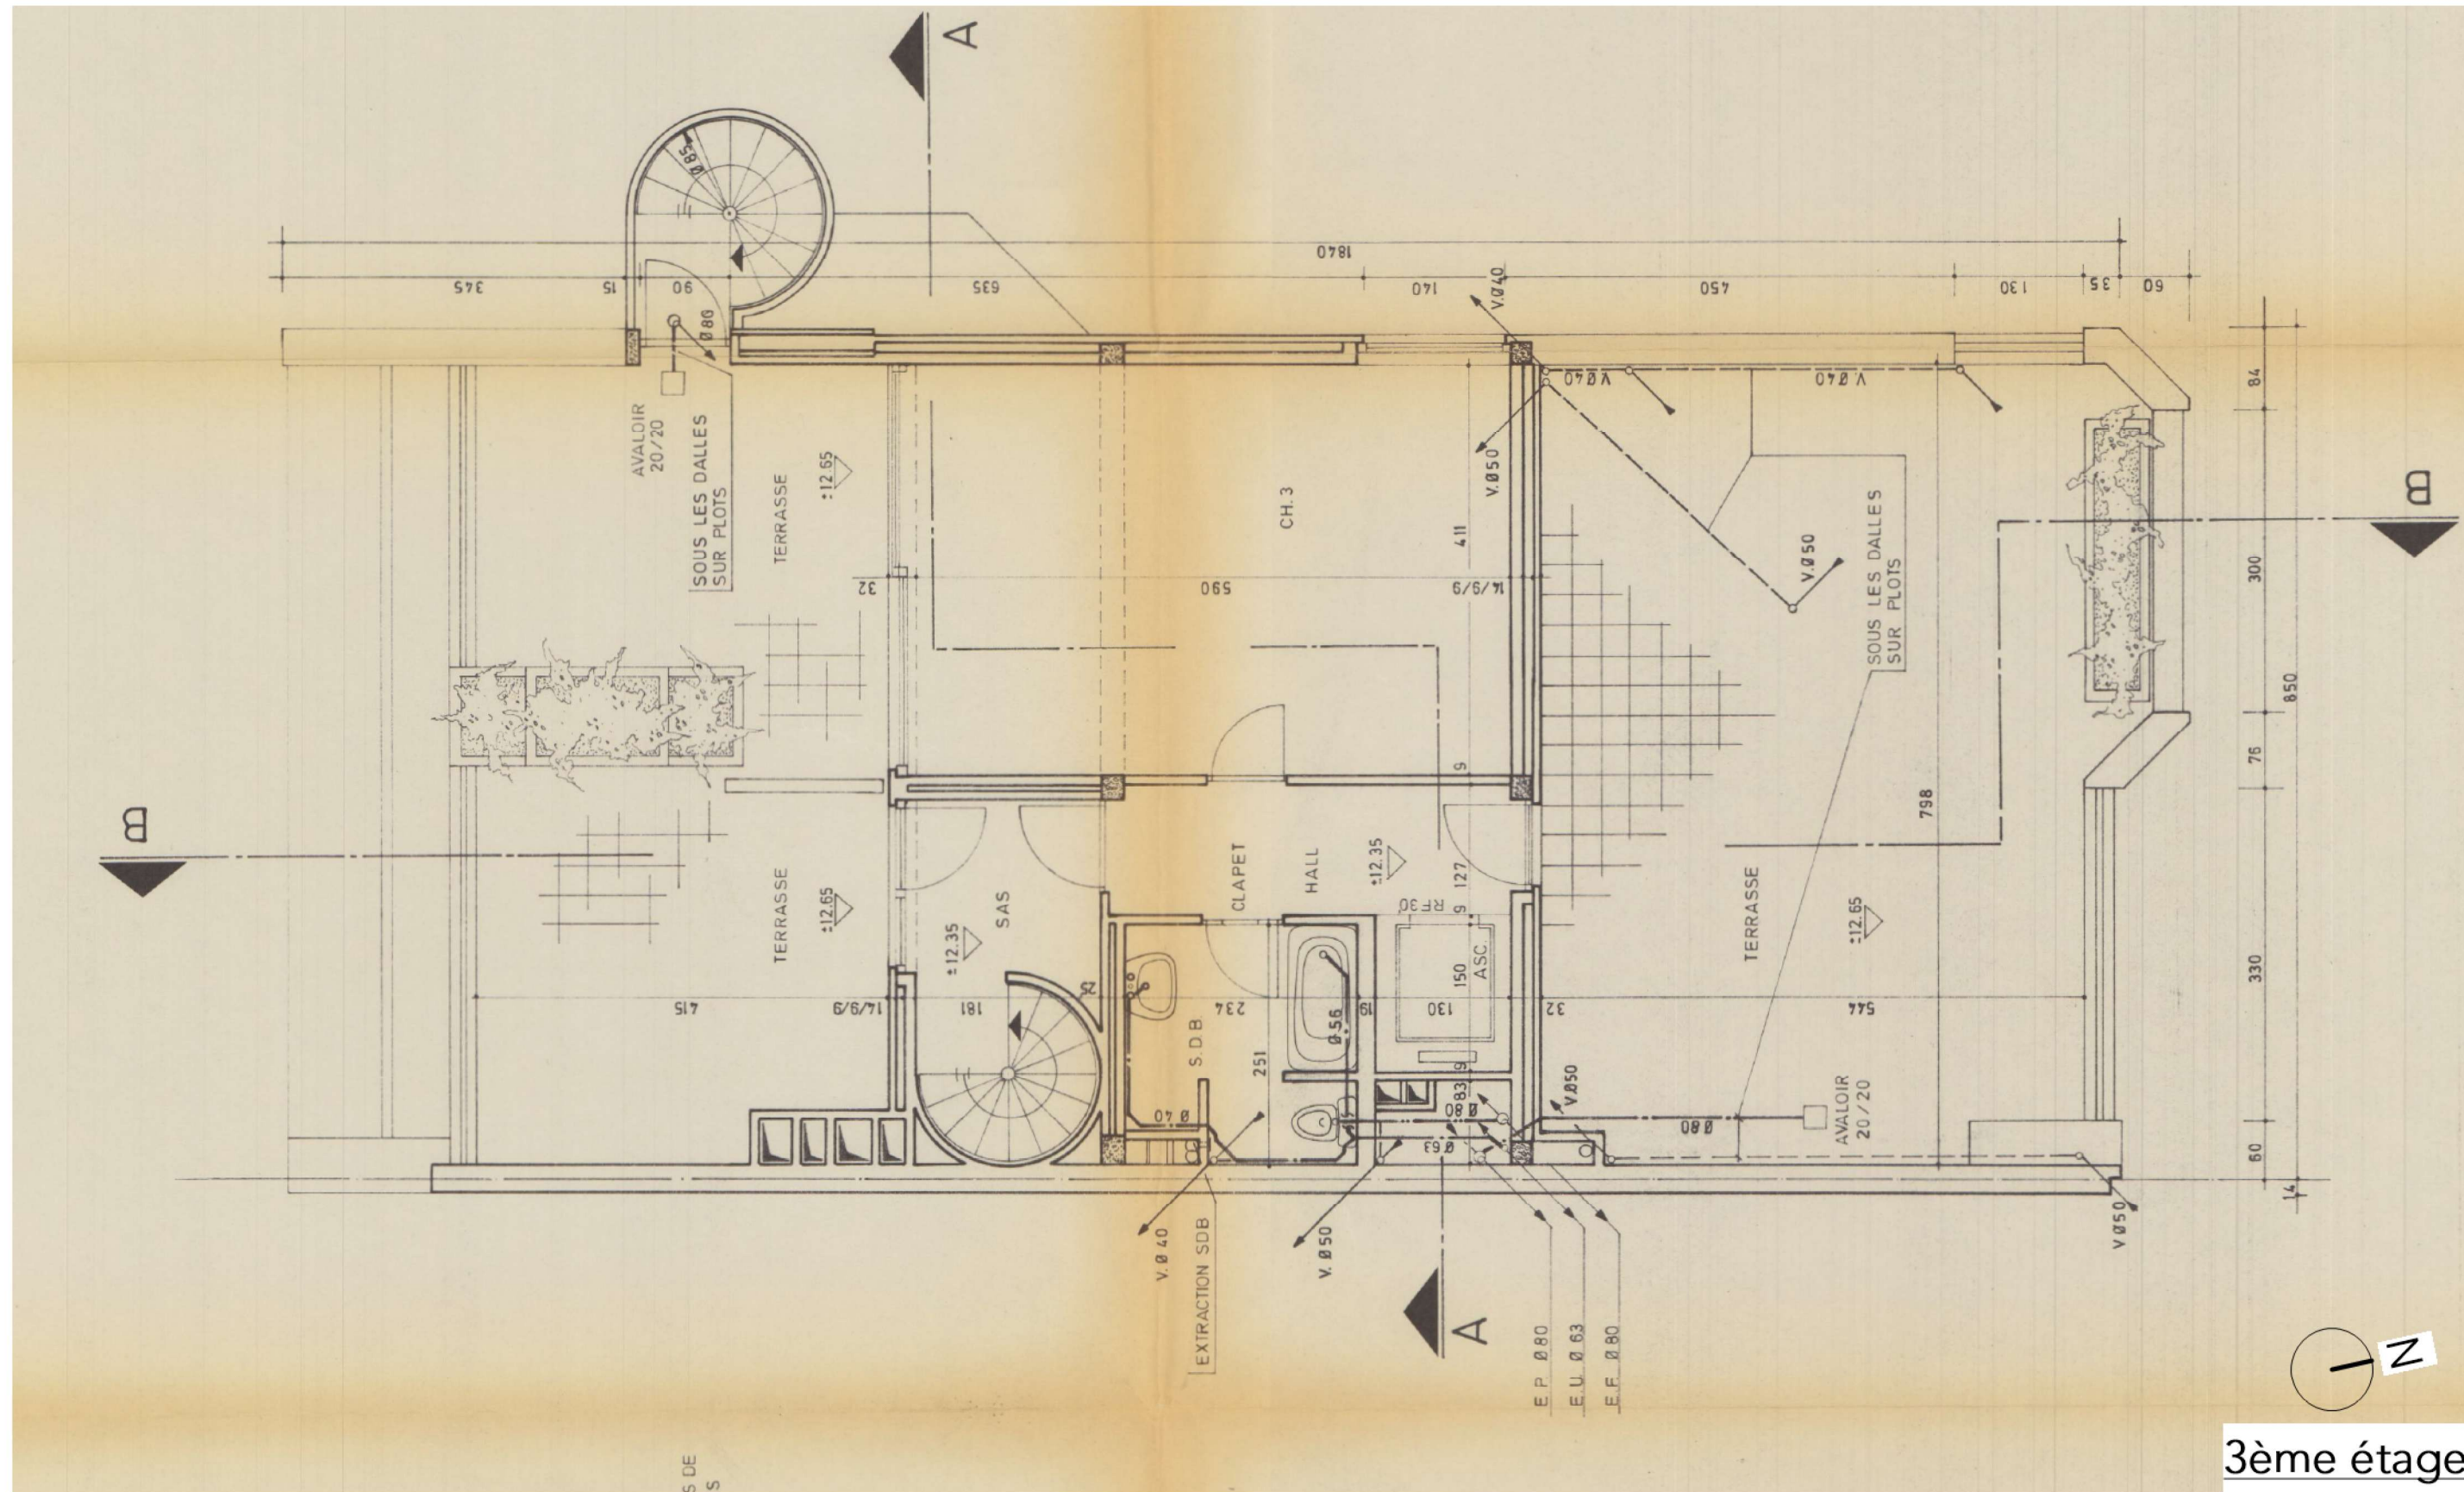


3ème étage


Architecte :	Demande de permis d'urbanisme	Maître d'ouvrage: <div>XXXXXXXXXXXX - XXXX</div>	Plan du 3ème étage				6
	Régularisation <i>Situation de droit (25.06.1984)</i>	Adresse: Avenue Louise n°567 1000 Bruxelles		Date	07.01.2026	Indice : <div>A</div>	
				Echelle	1/65		
				Format	A3		






Architecte :	Demande de permis d'urbanisme	Maître d'ouvrage: <div>XXXXXXXXXXXX - XXXX</div>	Plan de toiture				7
	Régularisation <i>Situation de droit (25.06.1984)</i>	Adresse: <div>Avenue Louise n°567 1000 Bruxelles</div>		Date	07.01.2026	Indice : A	
				Echelle	1/65		
				Format	A3		



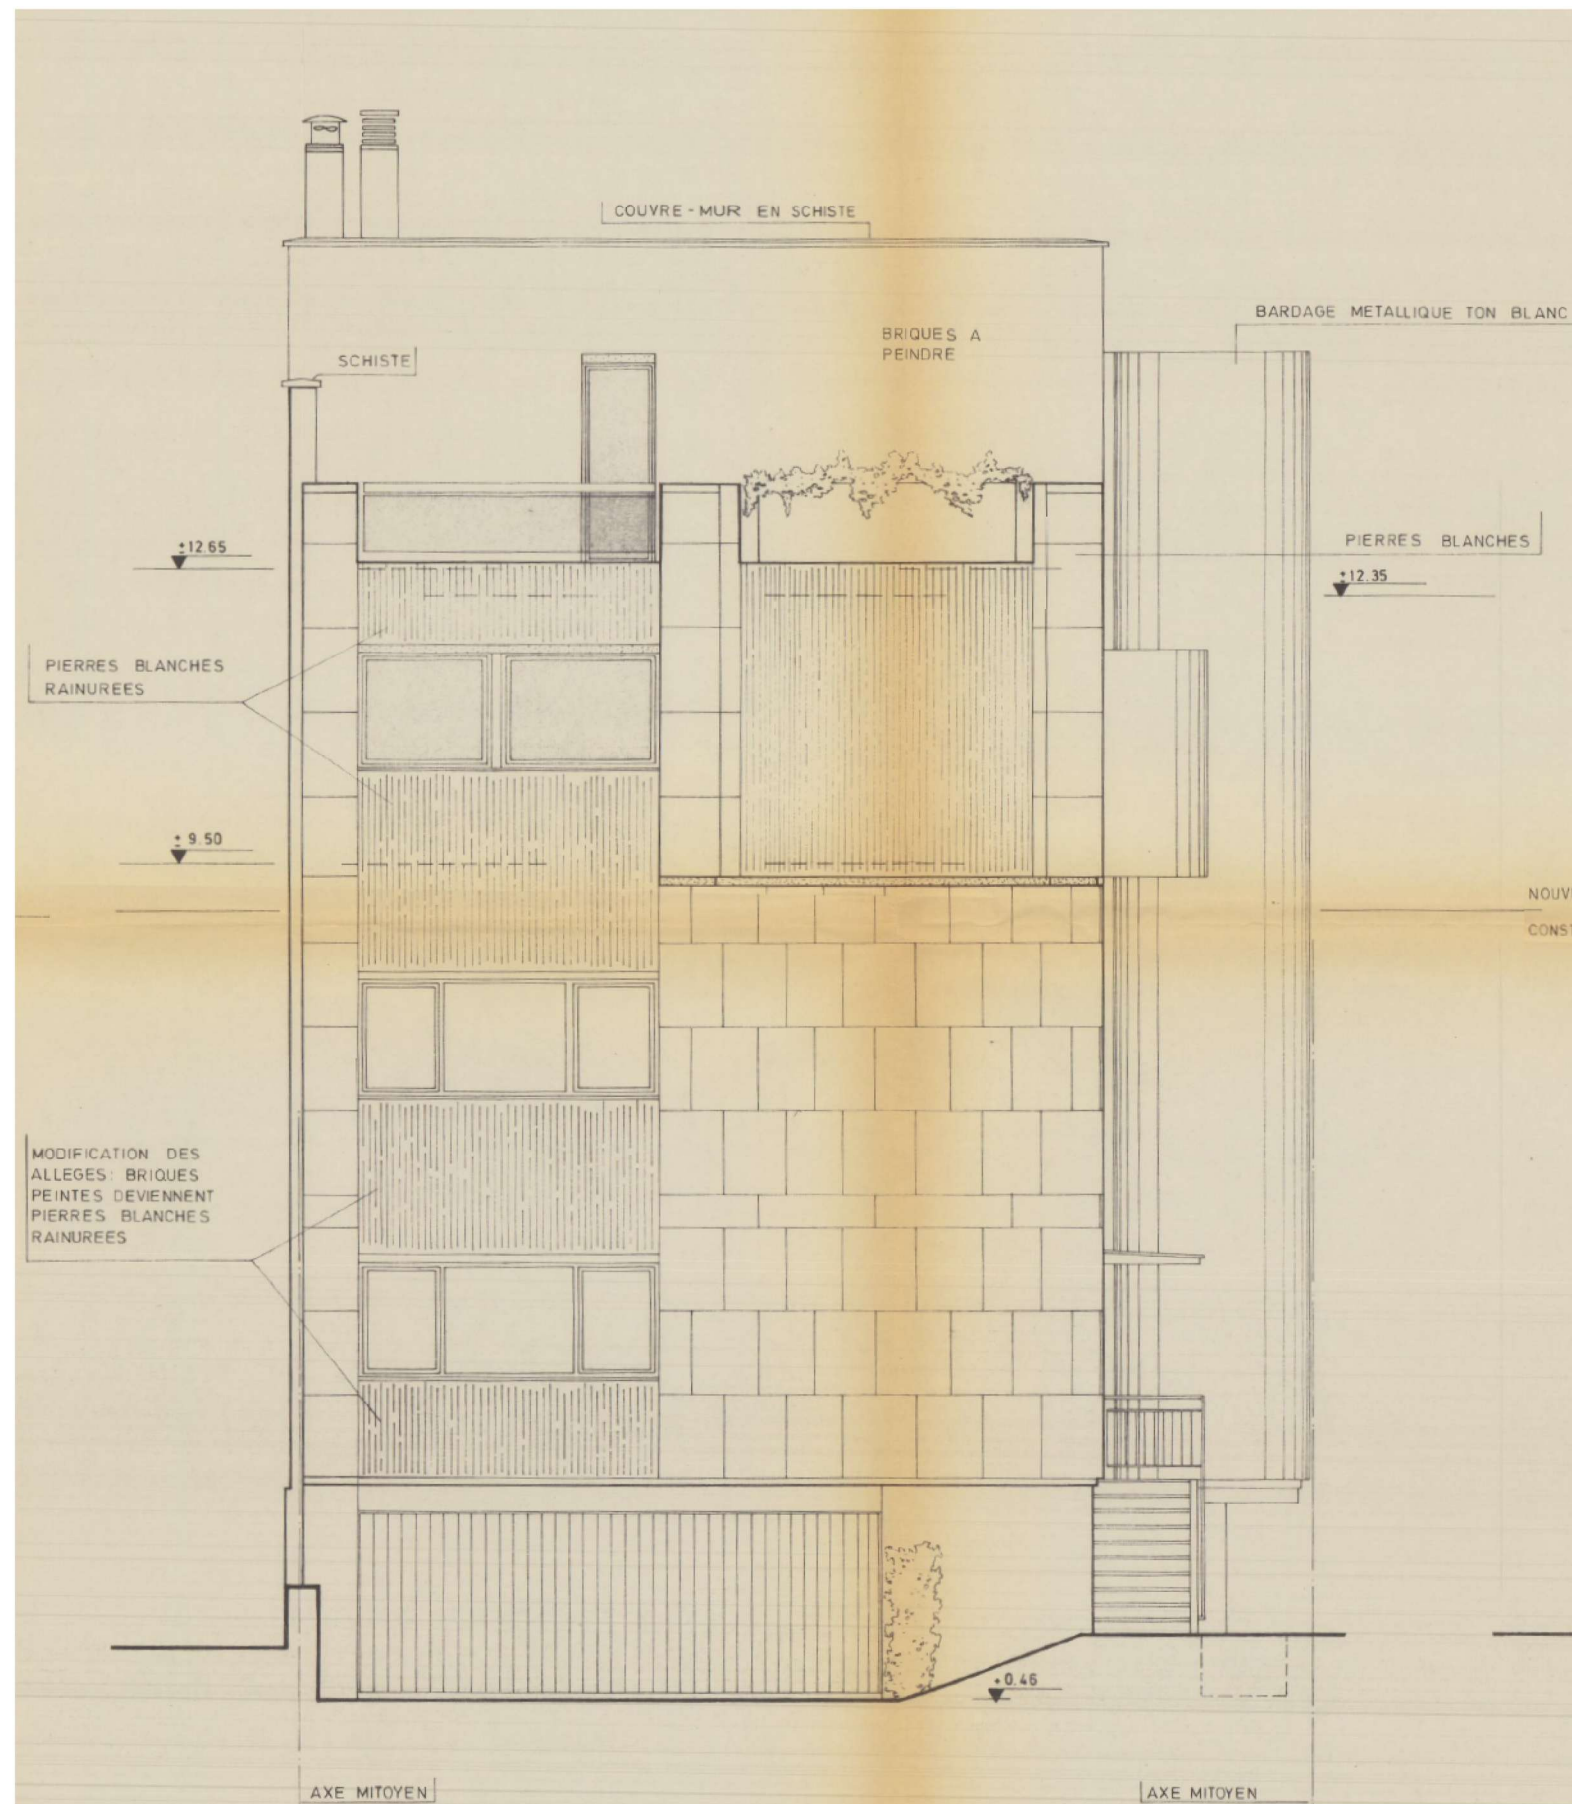

Façade Nord

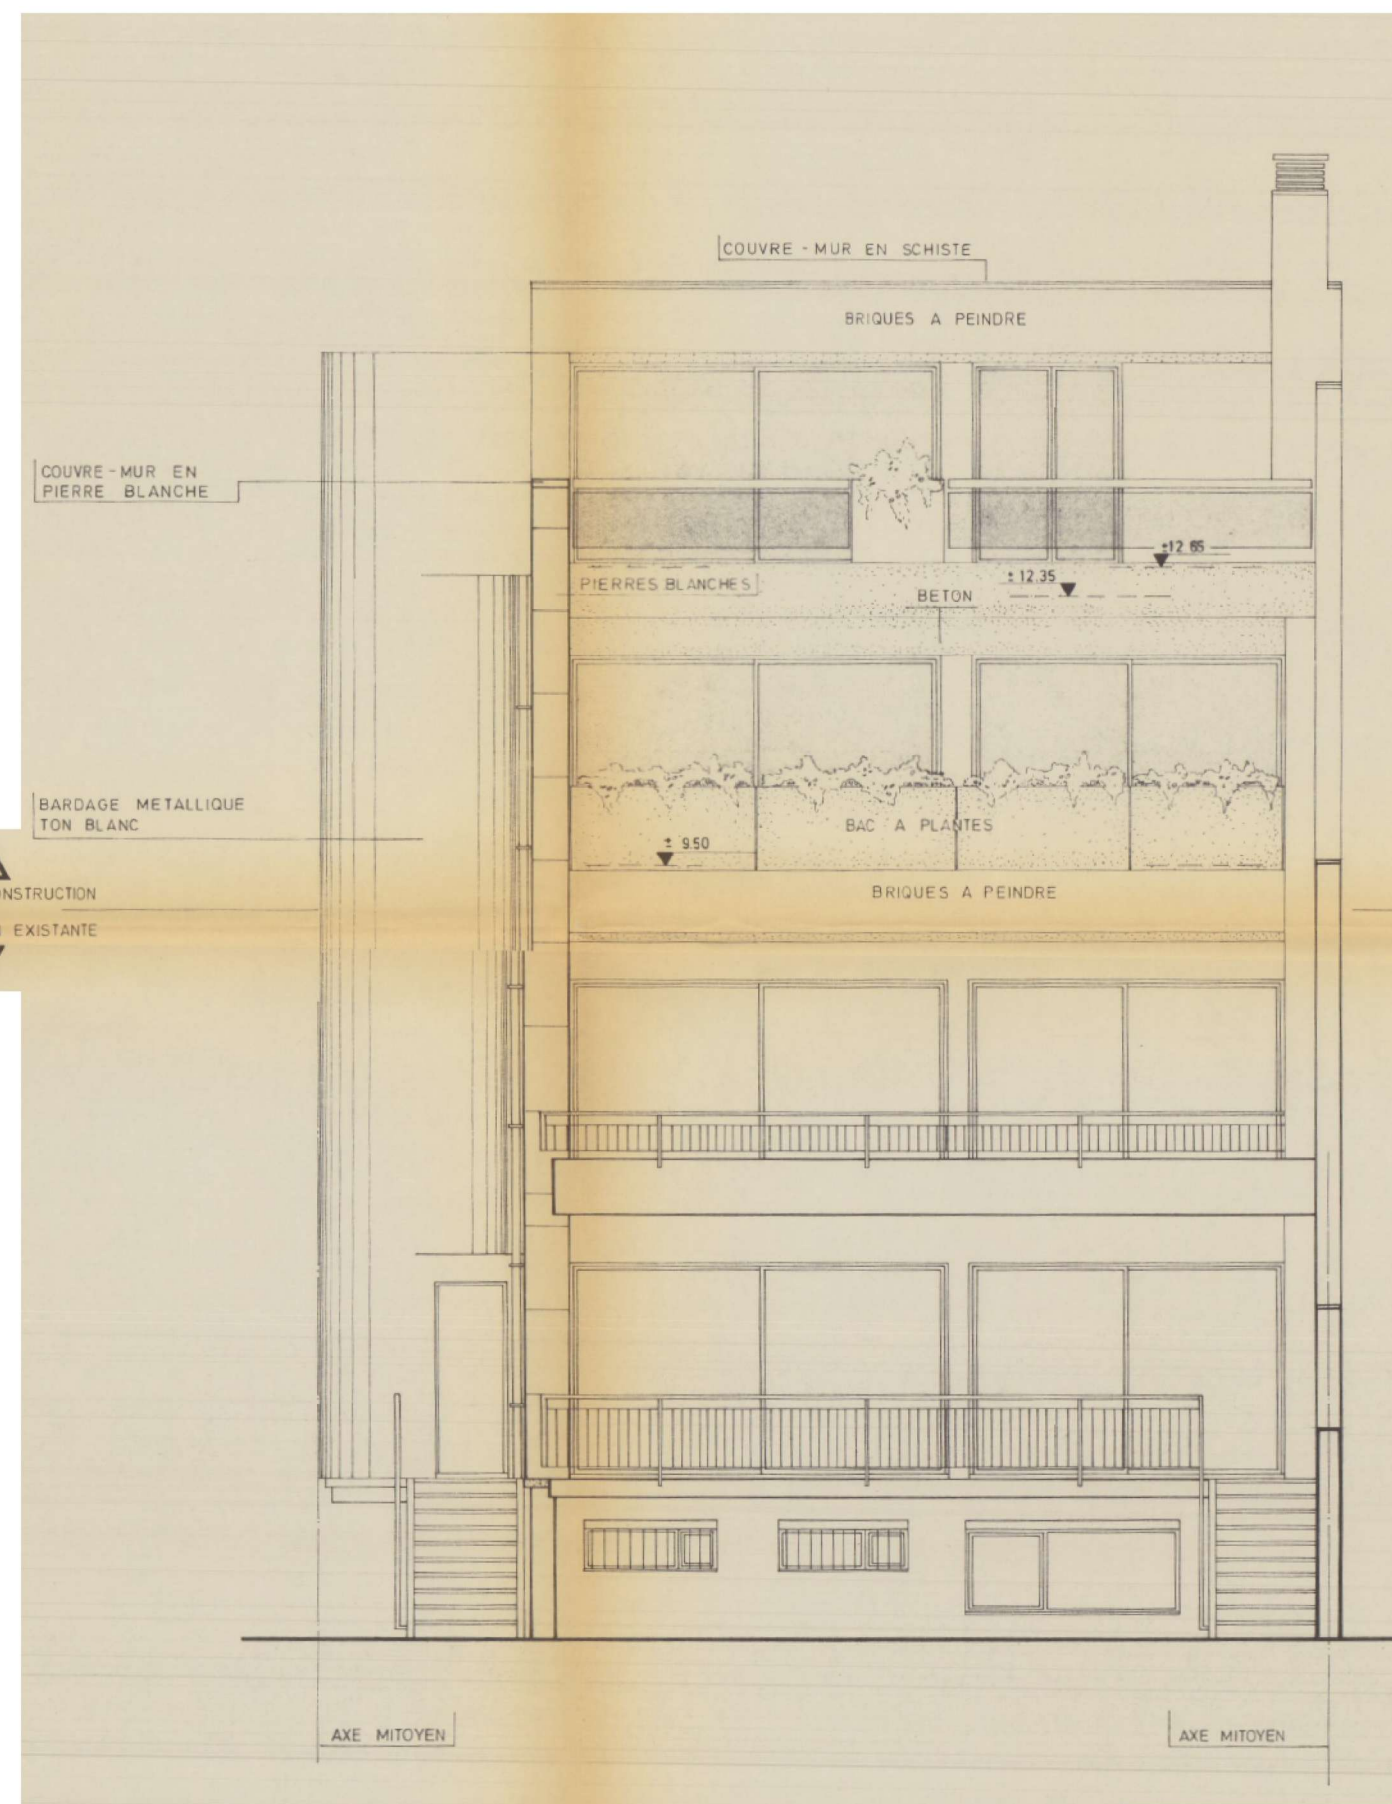

Façade Sud

Architecte :

Demande de permis d'urbanisme

Maître d'ouvrage: *XXXXXXXXXXXX*

Façades avant et arrière

Régularisation  
*Situation de droit (25.06.1984)*

Adresse: Avenue Louise n°567  
1000 Bruxelles




Date	07.01.2026
Echelle	1/65
Format	A3

Indice :  
**A**

**8**



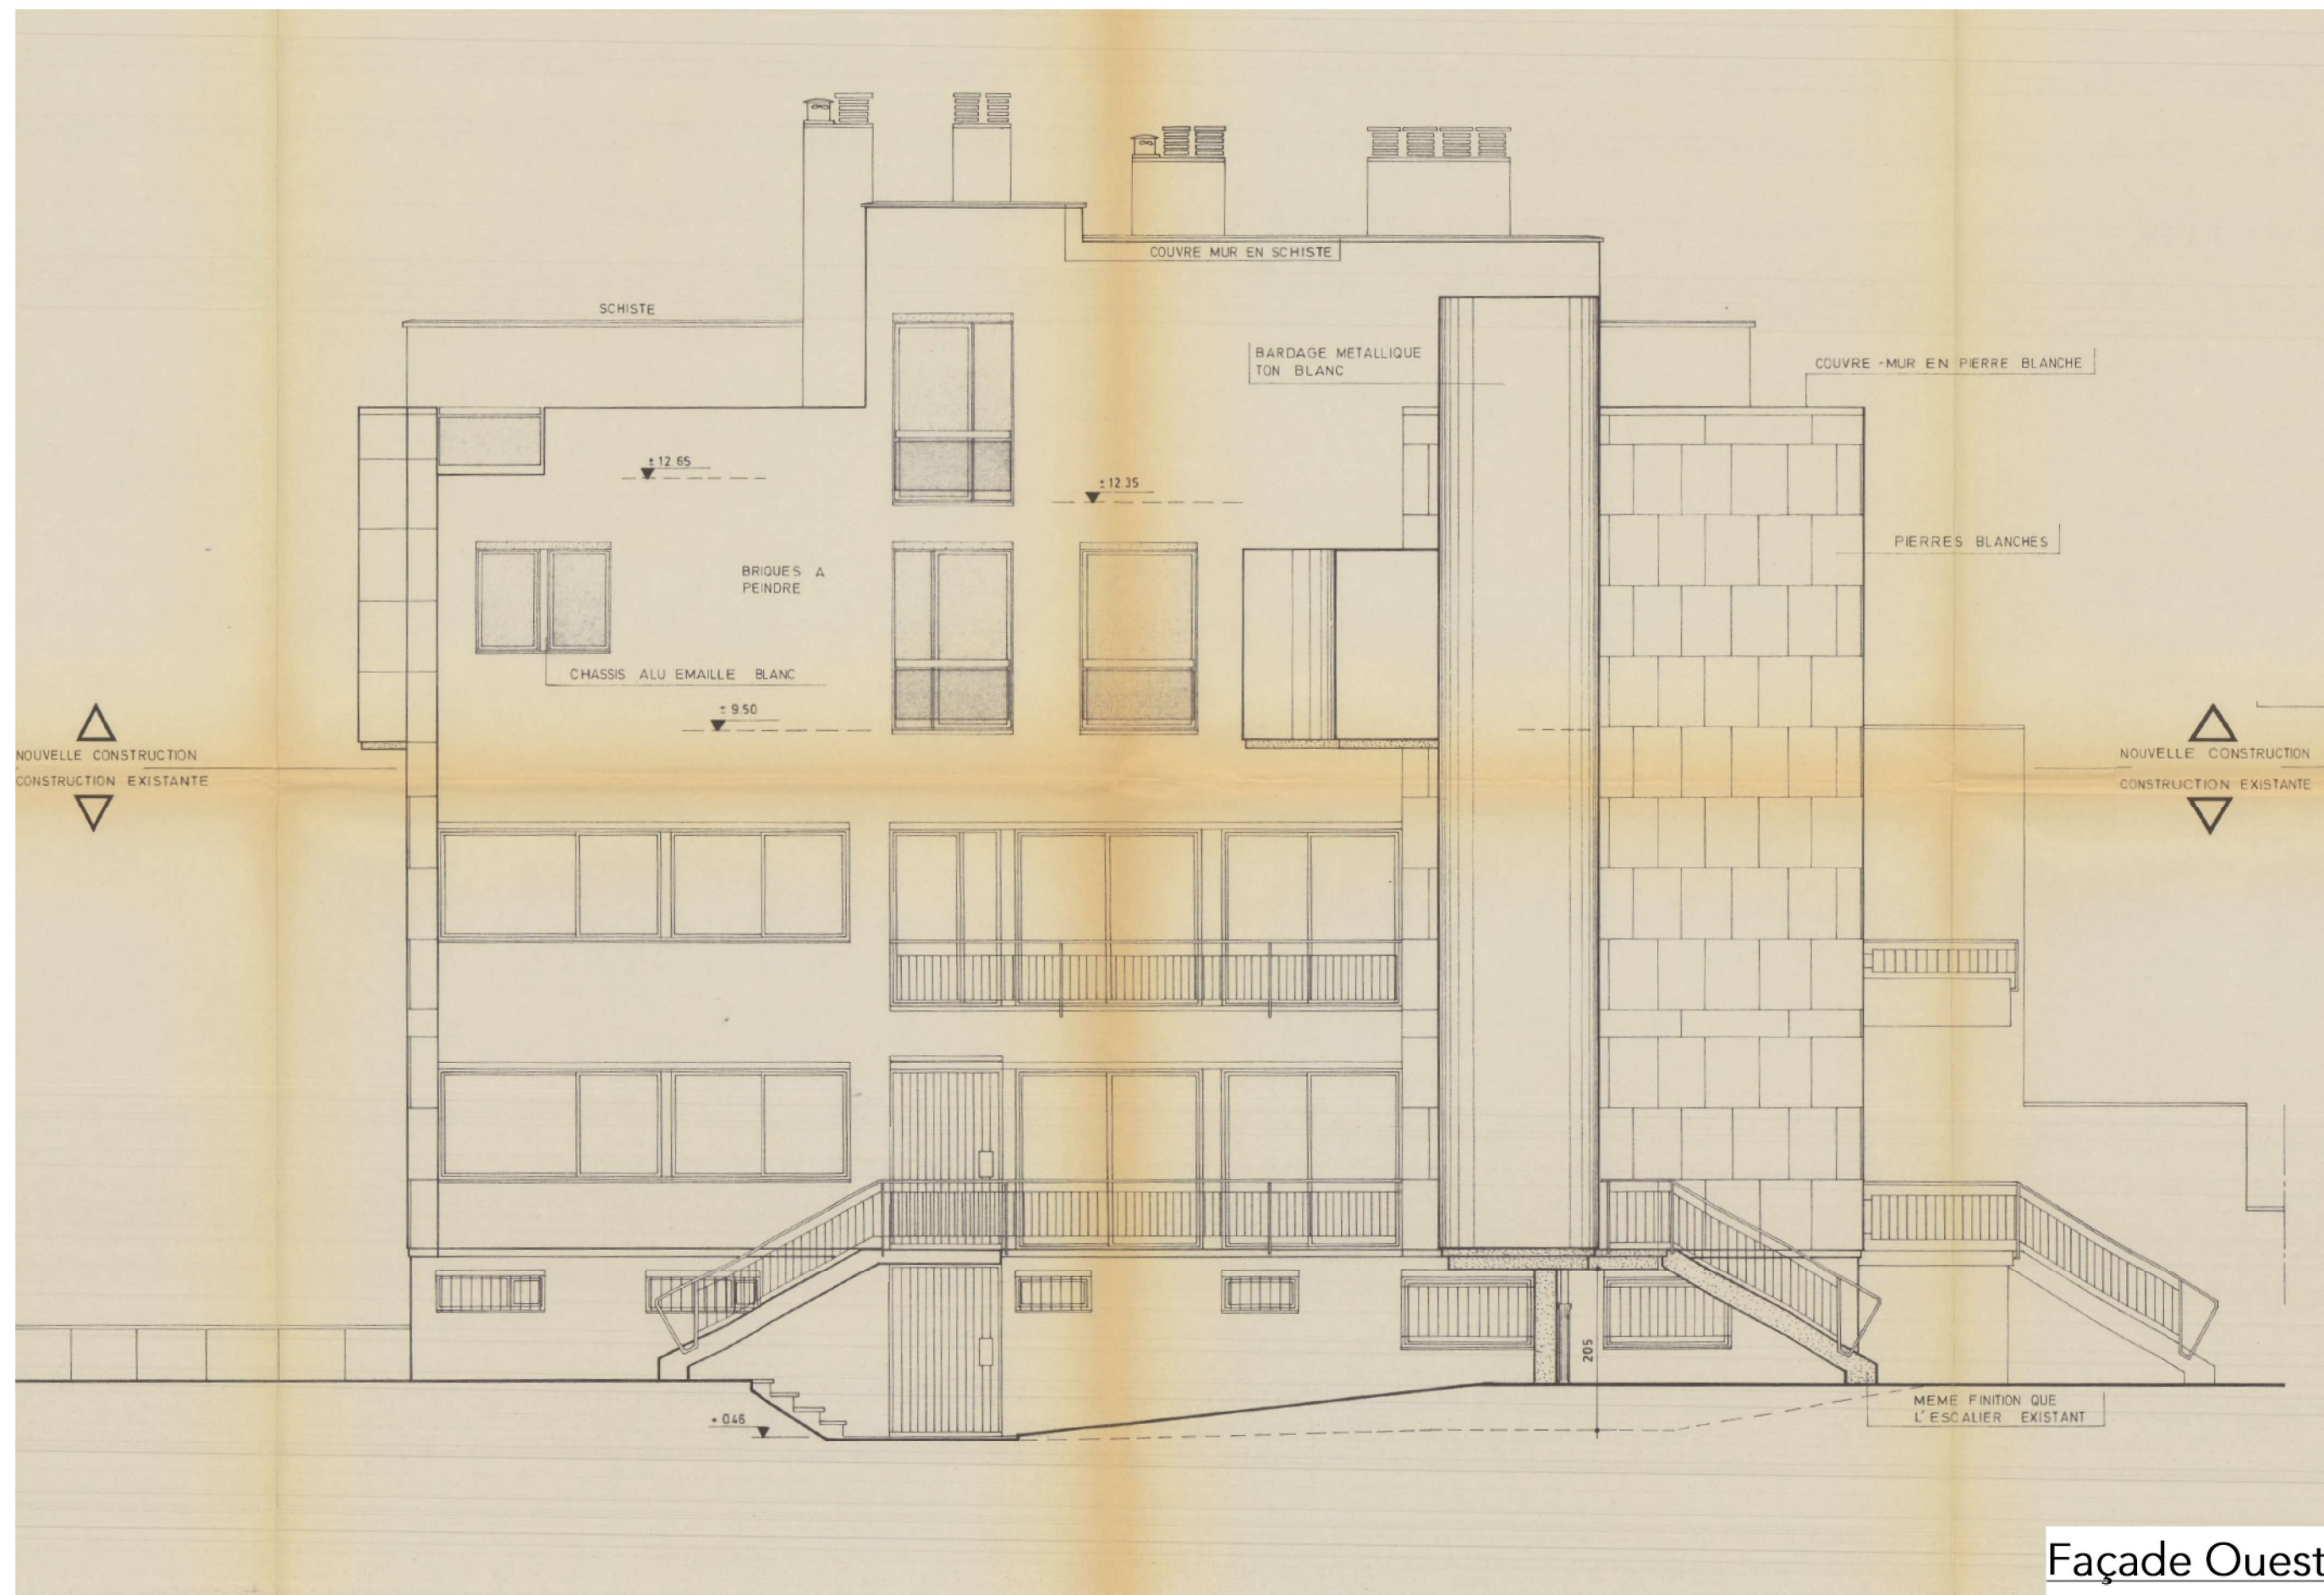

Façade Ouest

Architecte :

Demande de permis d'urbanisme

Maître d'ouvrage: . . . . .

Façade Latérale

Régularisation  
*Situation de droit (25.06.1984)*


Adresse: Avenue Louise n°567  
1000 Bruxelles



Date	07.01.2026
Echelle	1/80
Format	A3

Indice :  
**A**



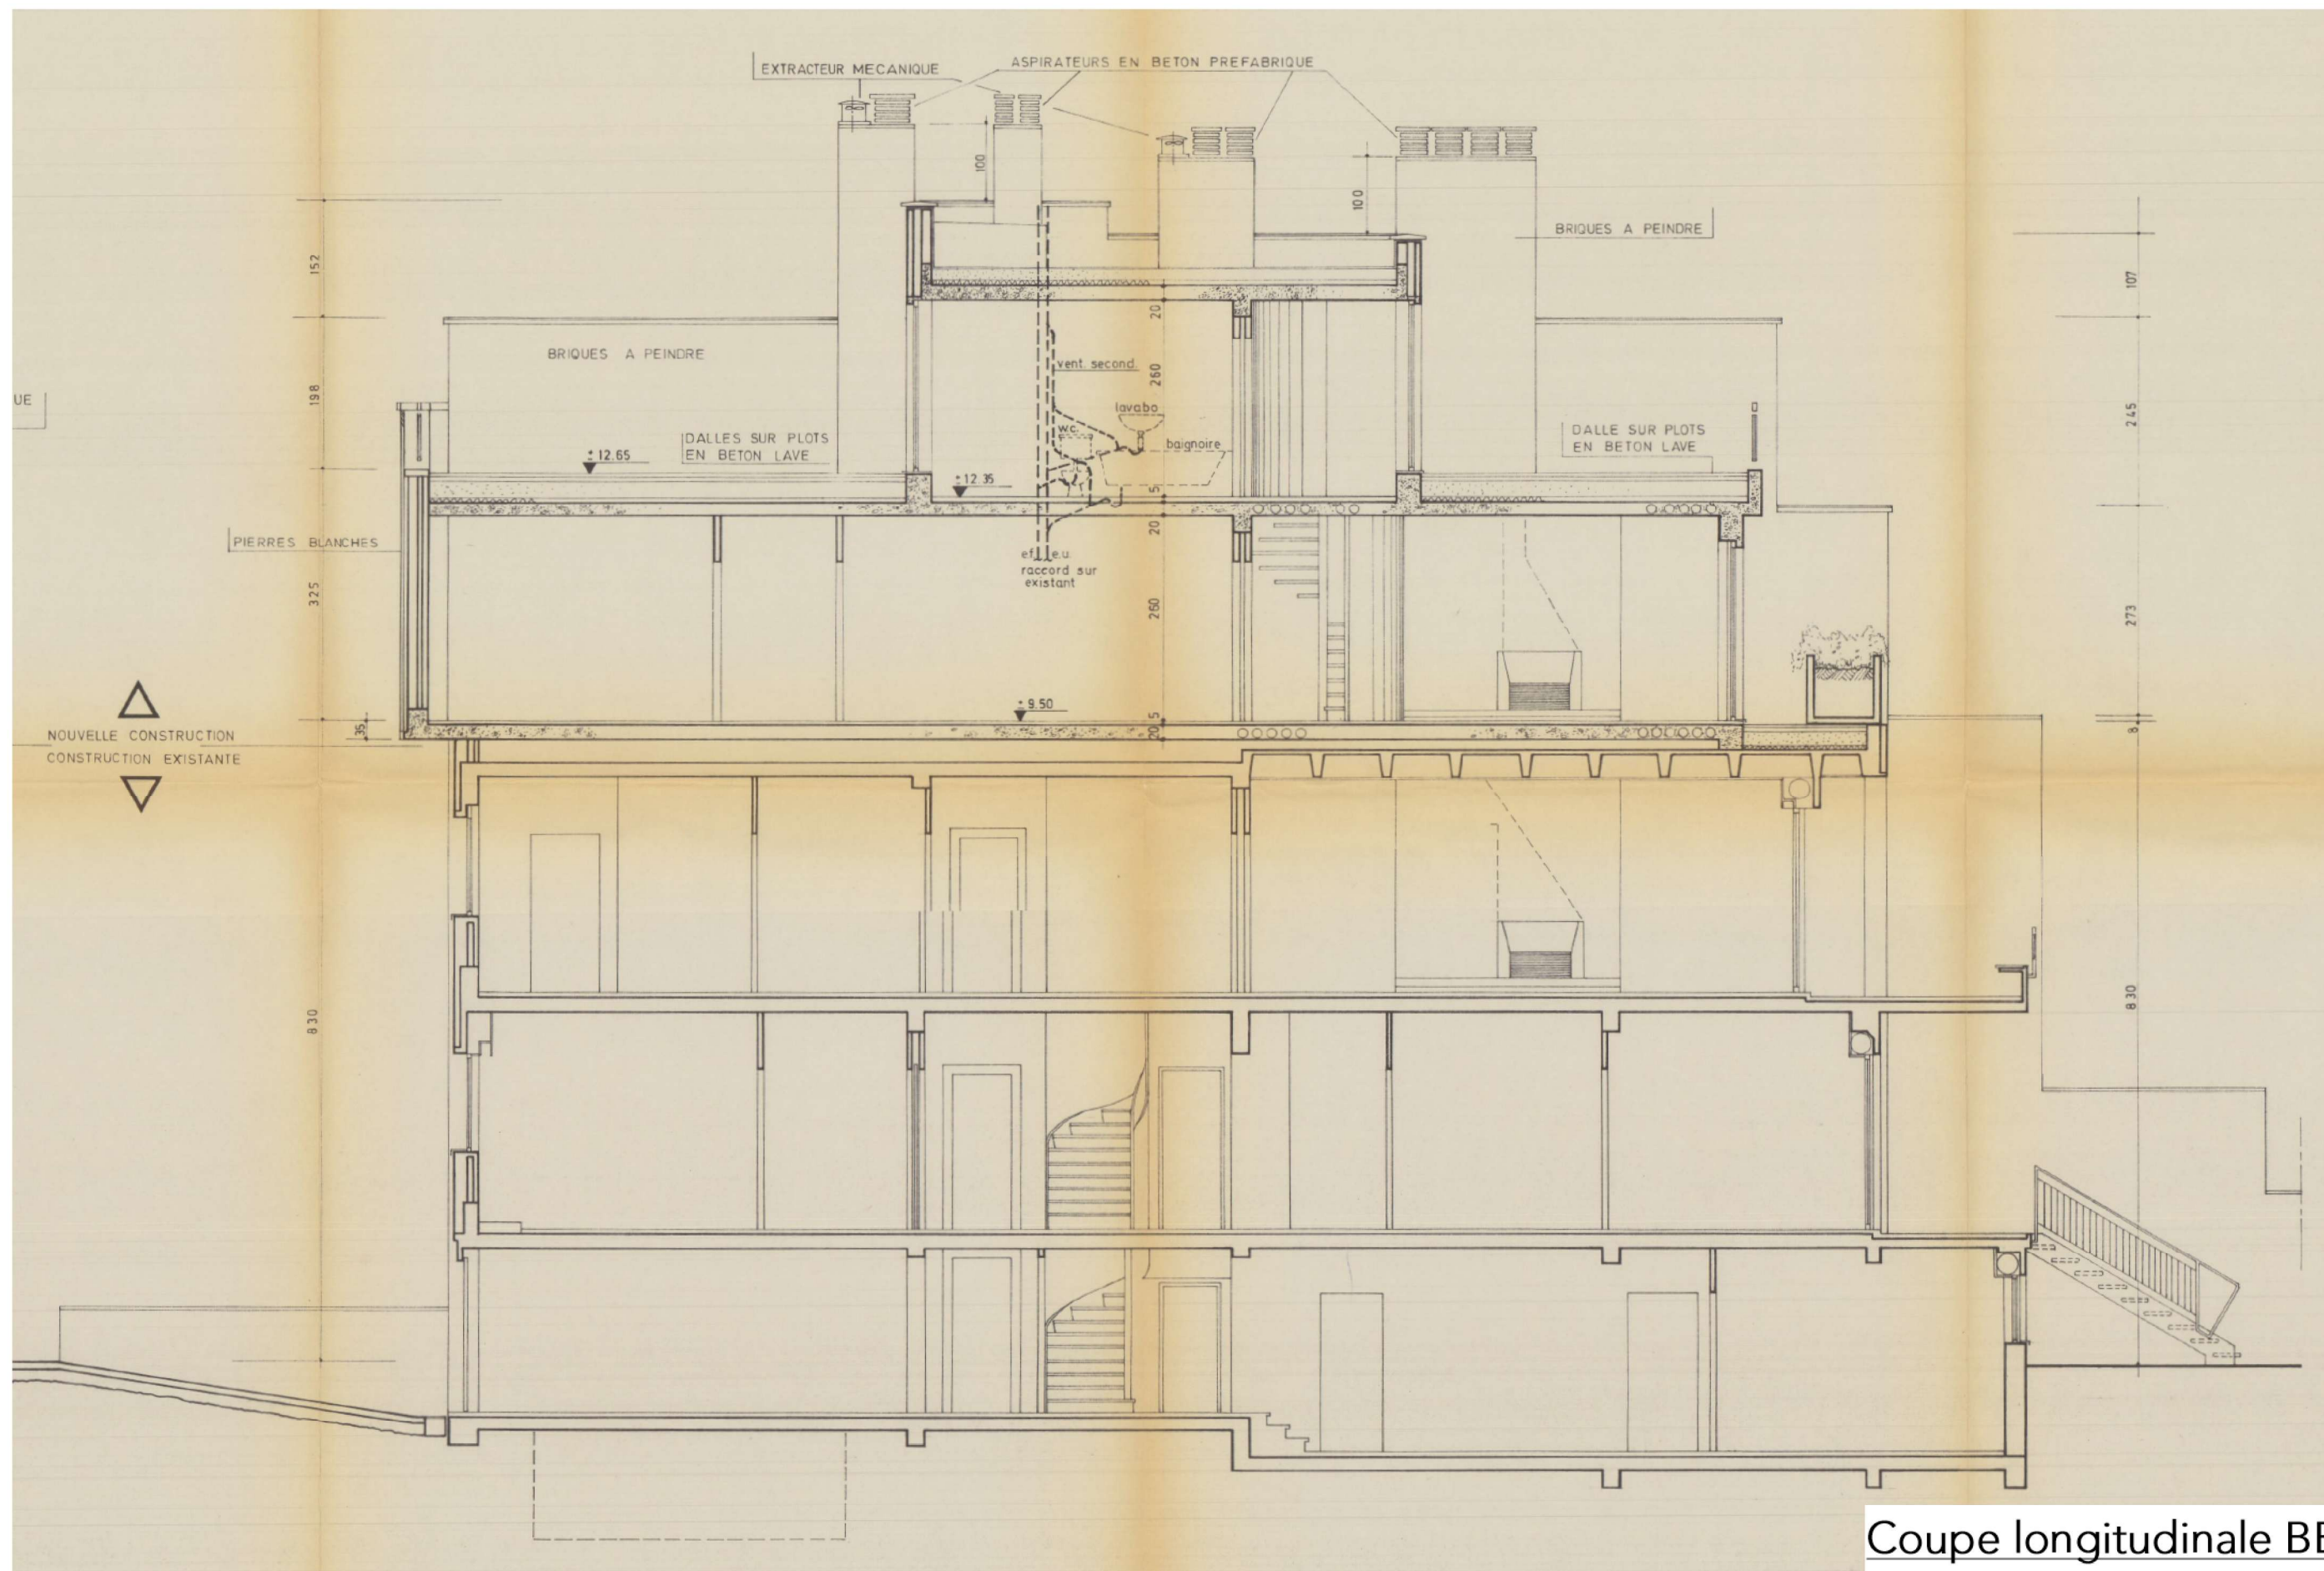

Coupe longitudinale BB

Architecte :

Demande de permis d'urbanisme

Maître d'ouvrage: . . . . .

Coupe BB

Régularisation  
Situation de droit (25.06.1984)

Adresse: Avenue Louise n°567  
1000 Bruxelles




Date	07.01.2026
Echelle	1/80
Format	A3


Indice :  
A

10



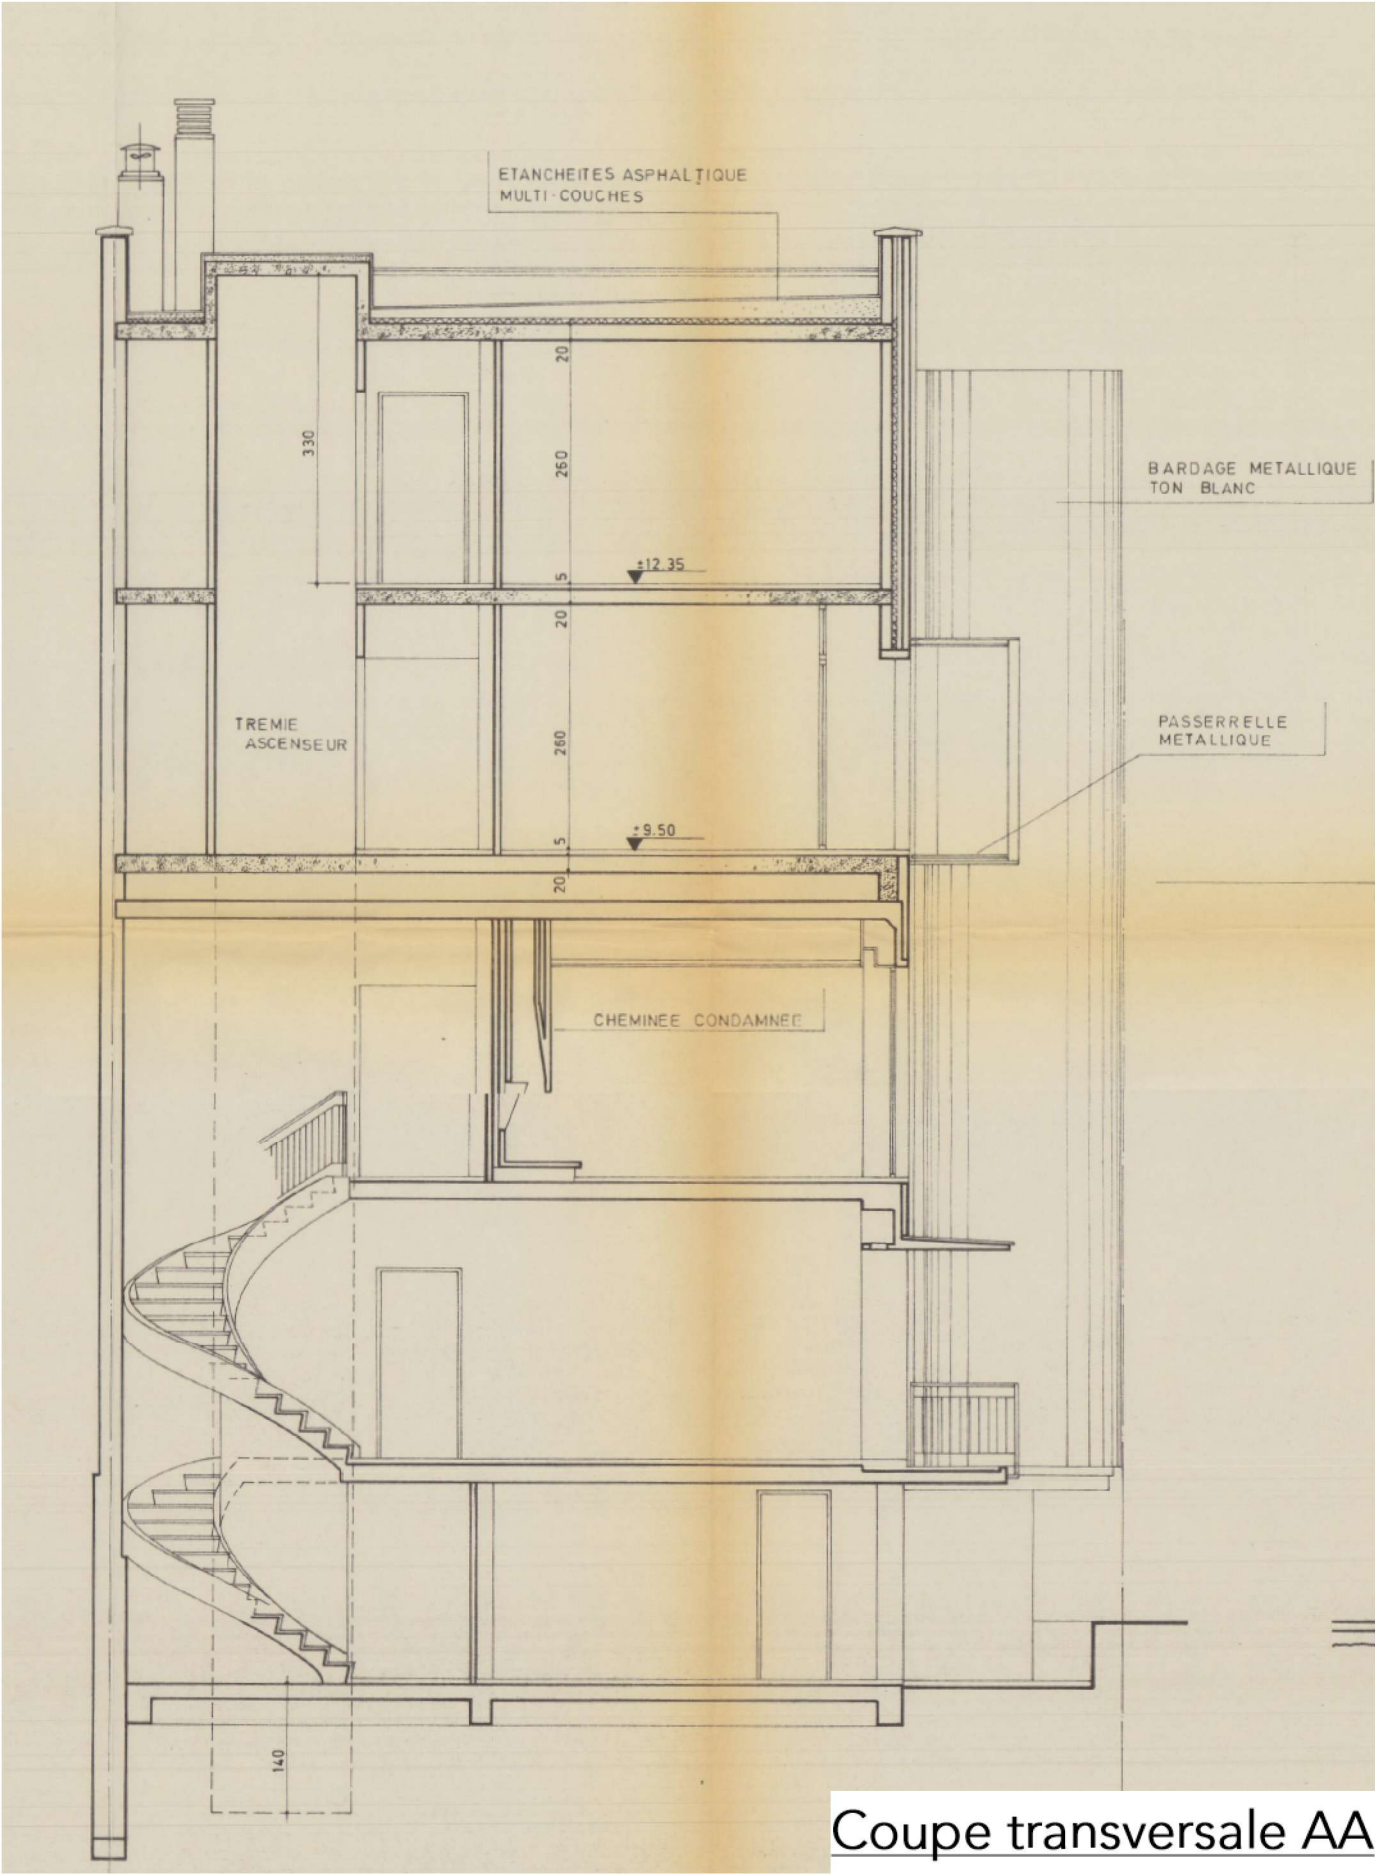

Coupe transversale AA

Architecte :	Demande de permis d'urbanisme	Maître d'ouvrage:	Coupe AA			Indice : A	11
	Régularisation <i>Situation de droit (25.06.1984)</i>	Adresse: Avenue Louise n°567 1000 Bruxelles		Date	07.01.2026		
				Echelle	1/80		
				Format	A3		