



DEMANDE DE PERMIS D'URBANISME

Régularisation

Plans de synthèse

Situation de fait

Architecte :		Maître d'ouvrage: Monsieur et Madame
--------------	--	---

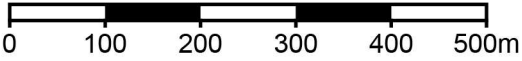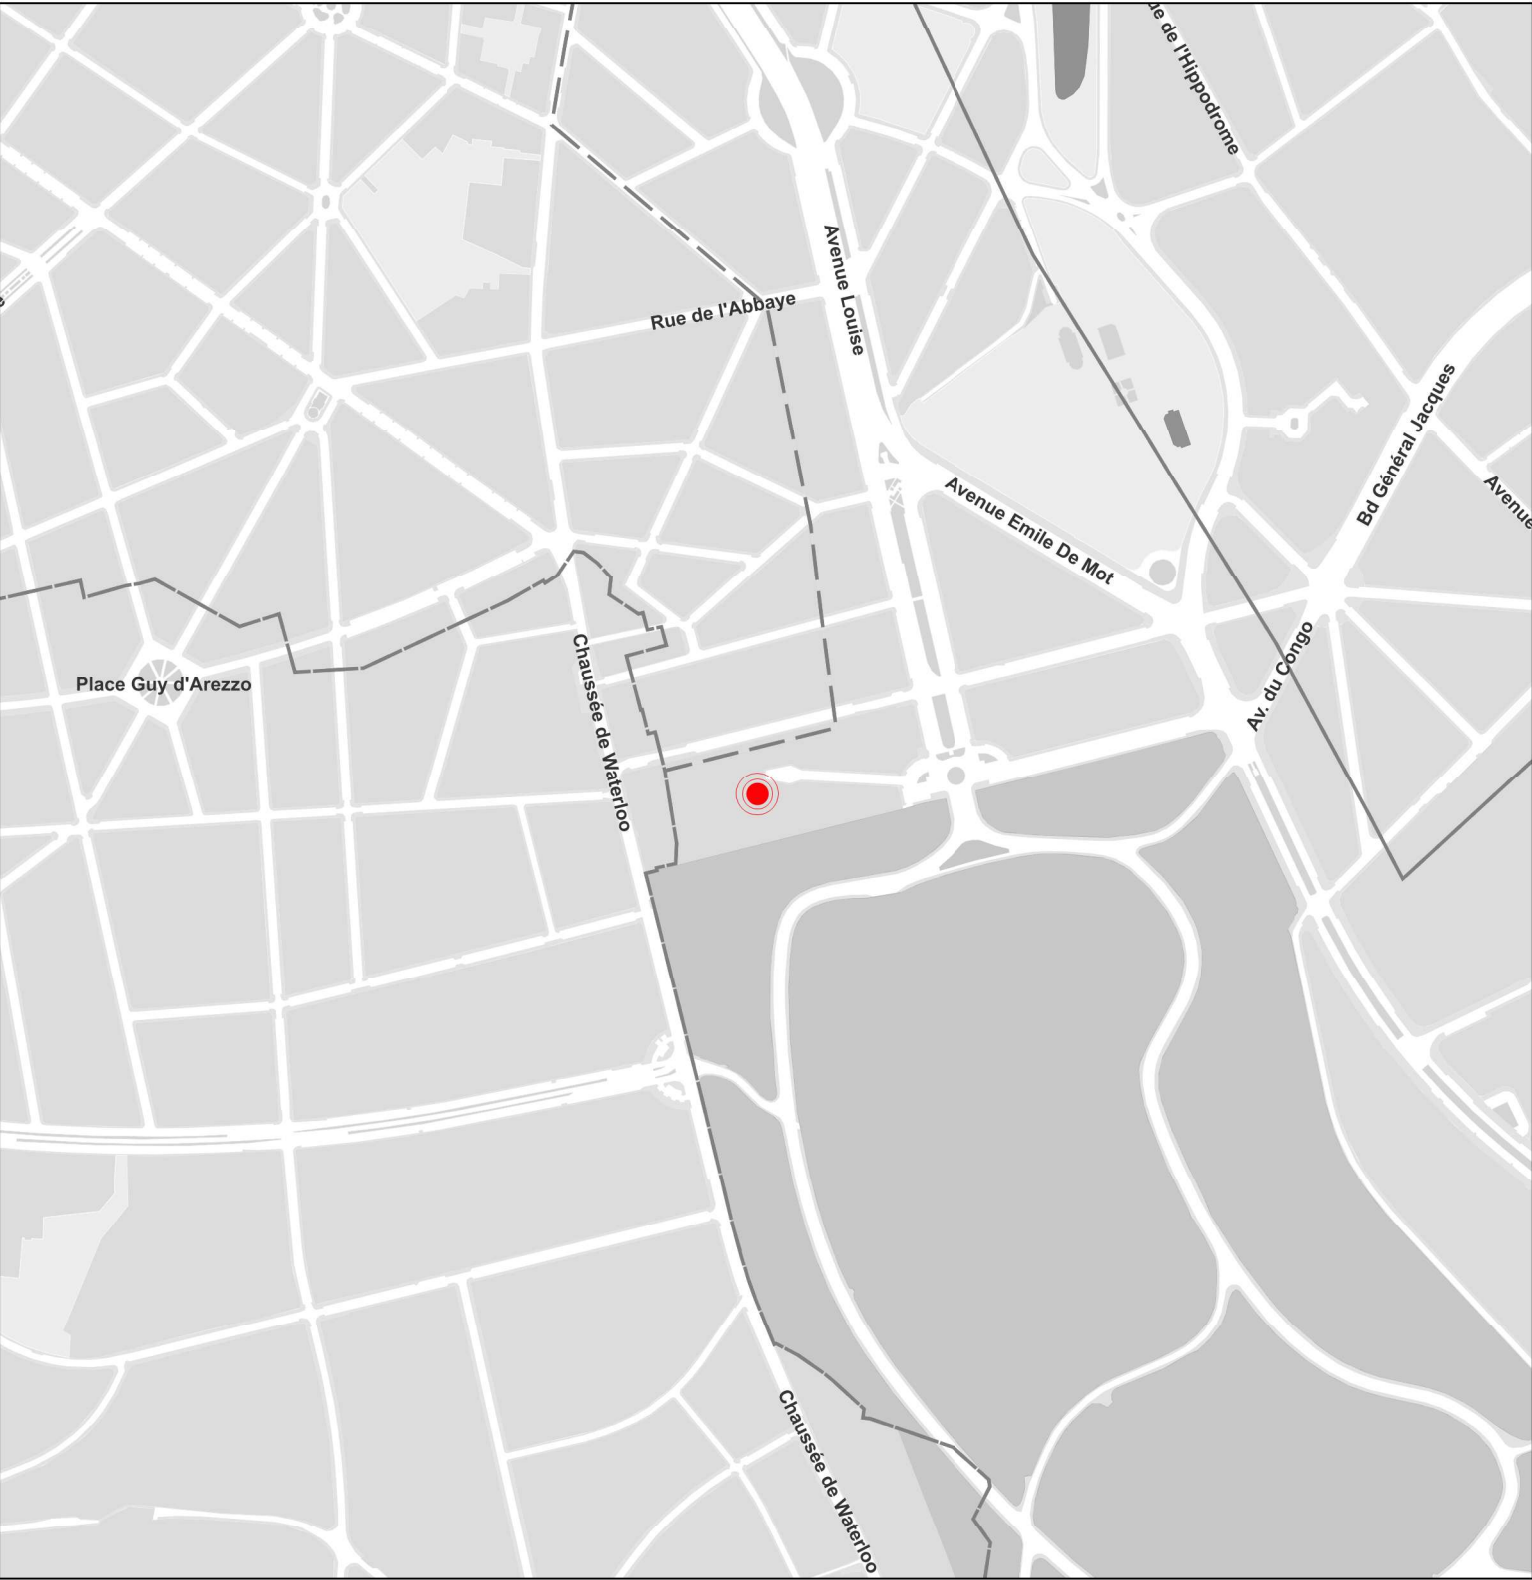

LEGENDE DES MATERIAUX DE FACADE


- 1 Briques peintes
- 2 Châssis aluminium émaillé blanc
- 3 Couvre-murs en schiste
- 4 Pierres blanches rainurées

Pierres blanches


Situation de droit


Eléments à régulariser

Architecte :	Demande de permis d'urbanisme	Maître d'ouvrage: <i>XXXXXXXXXXXX</i>	Plan de situation			1
	Régularisation <i>Situation de fait</i>	Adresse: Avenue Louise n°567 1000 Bruxelles	Date	07.01.2026	Indice : A	
			Echelle	1/5000		
			Format	A3		

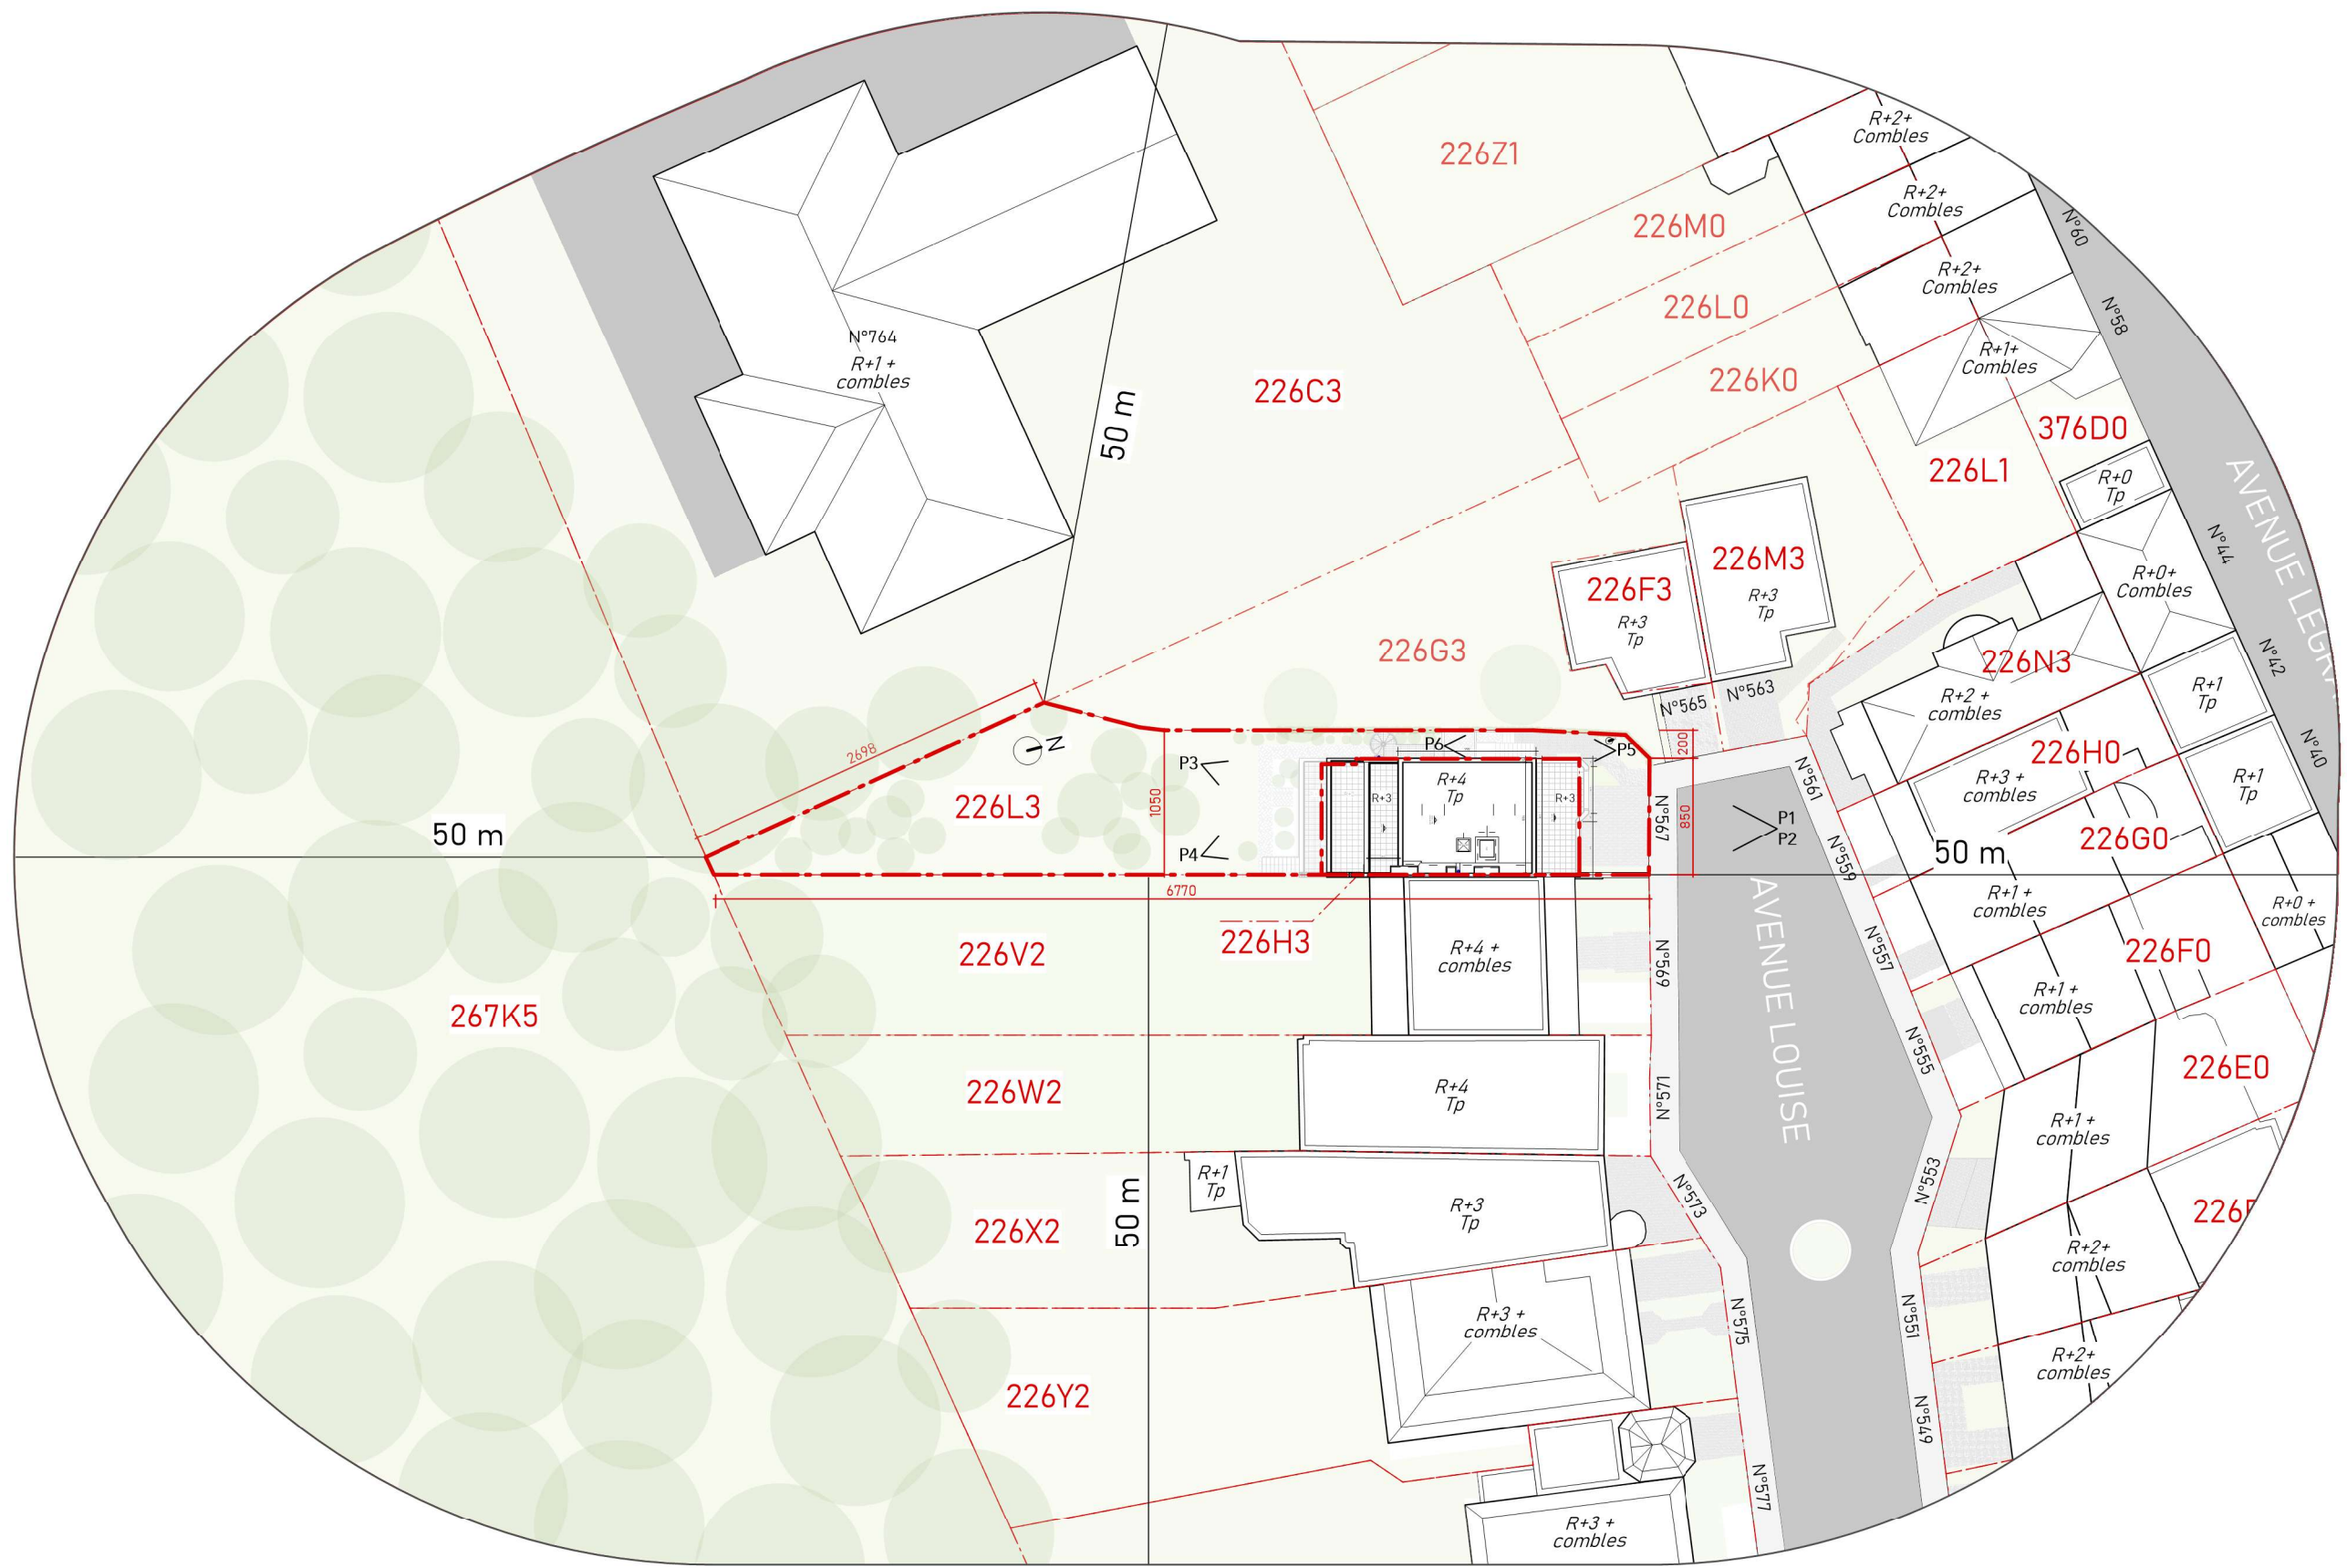



+0

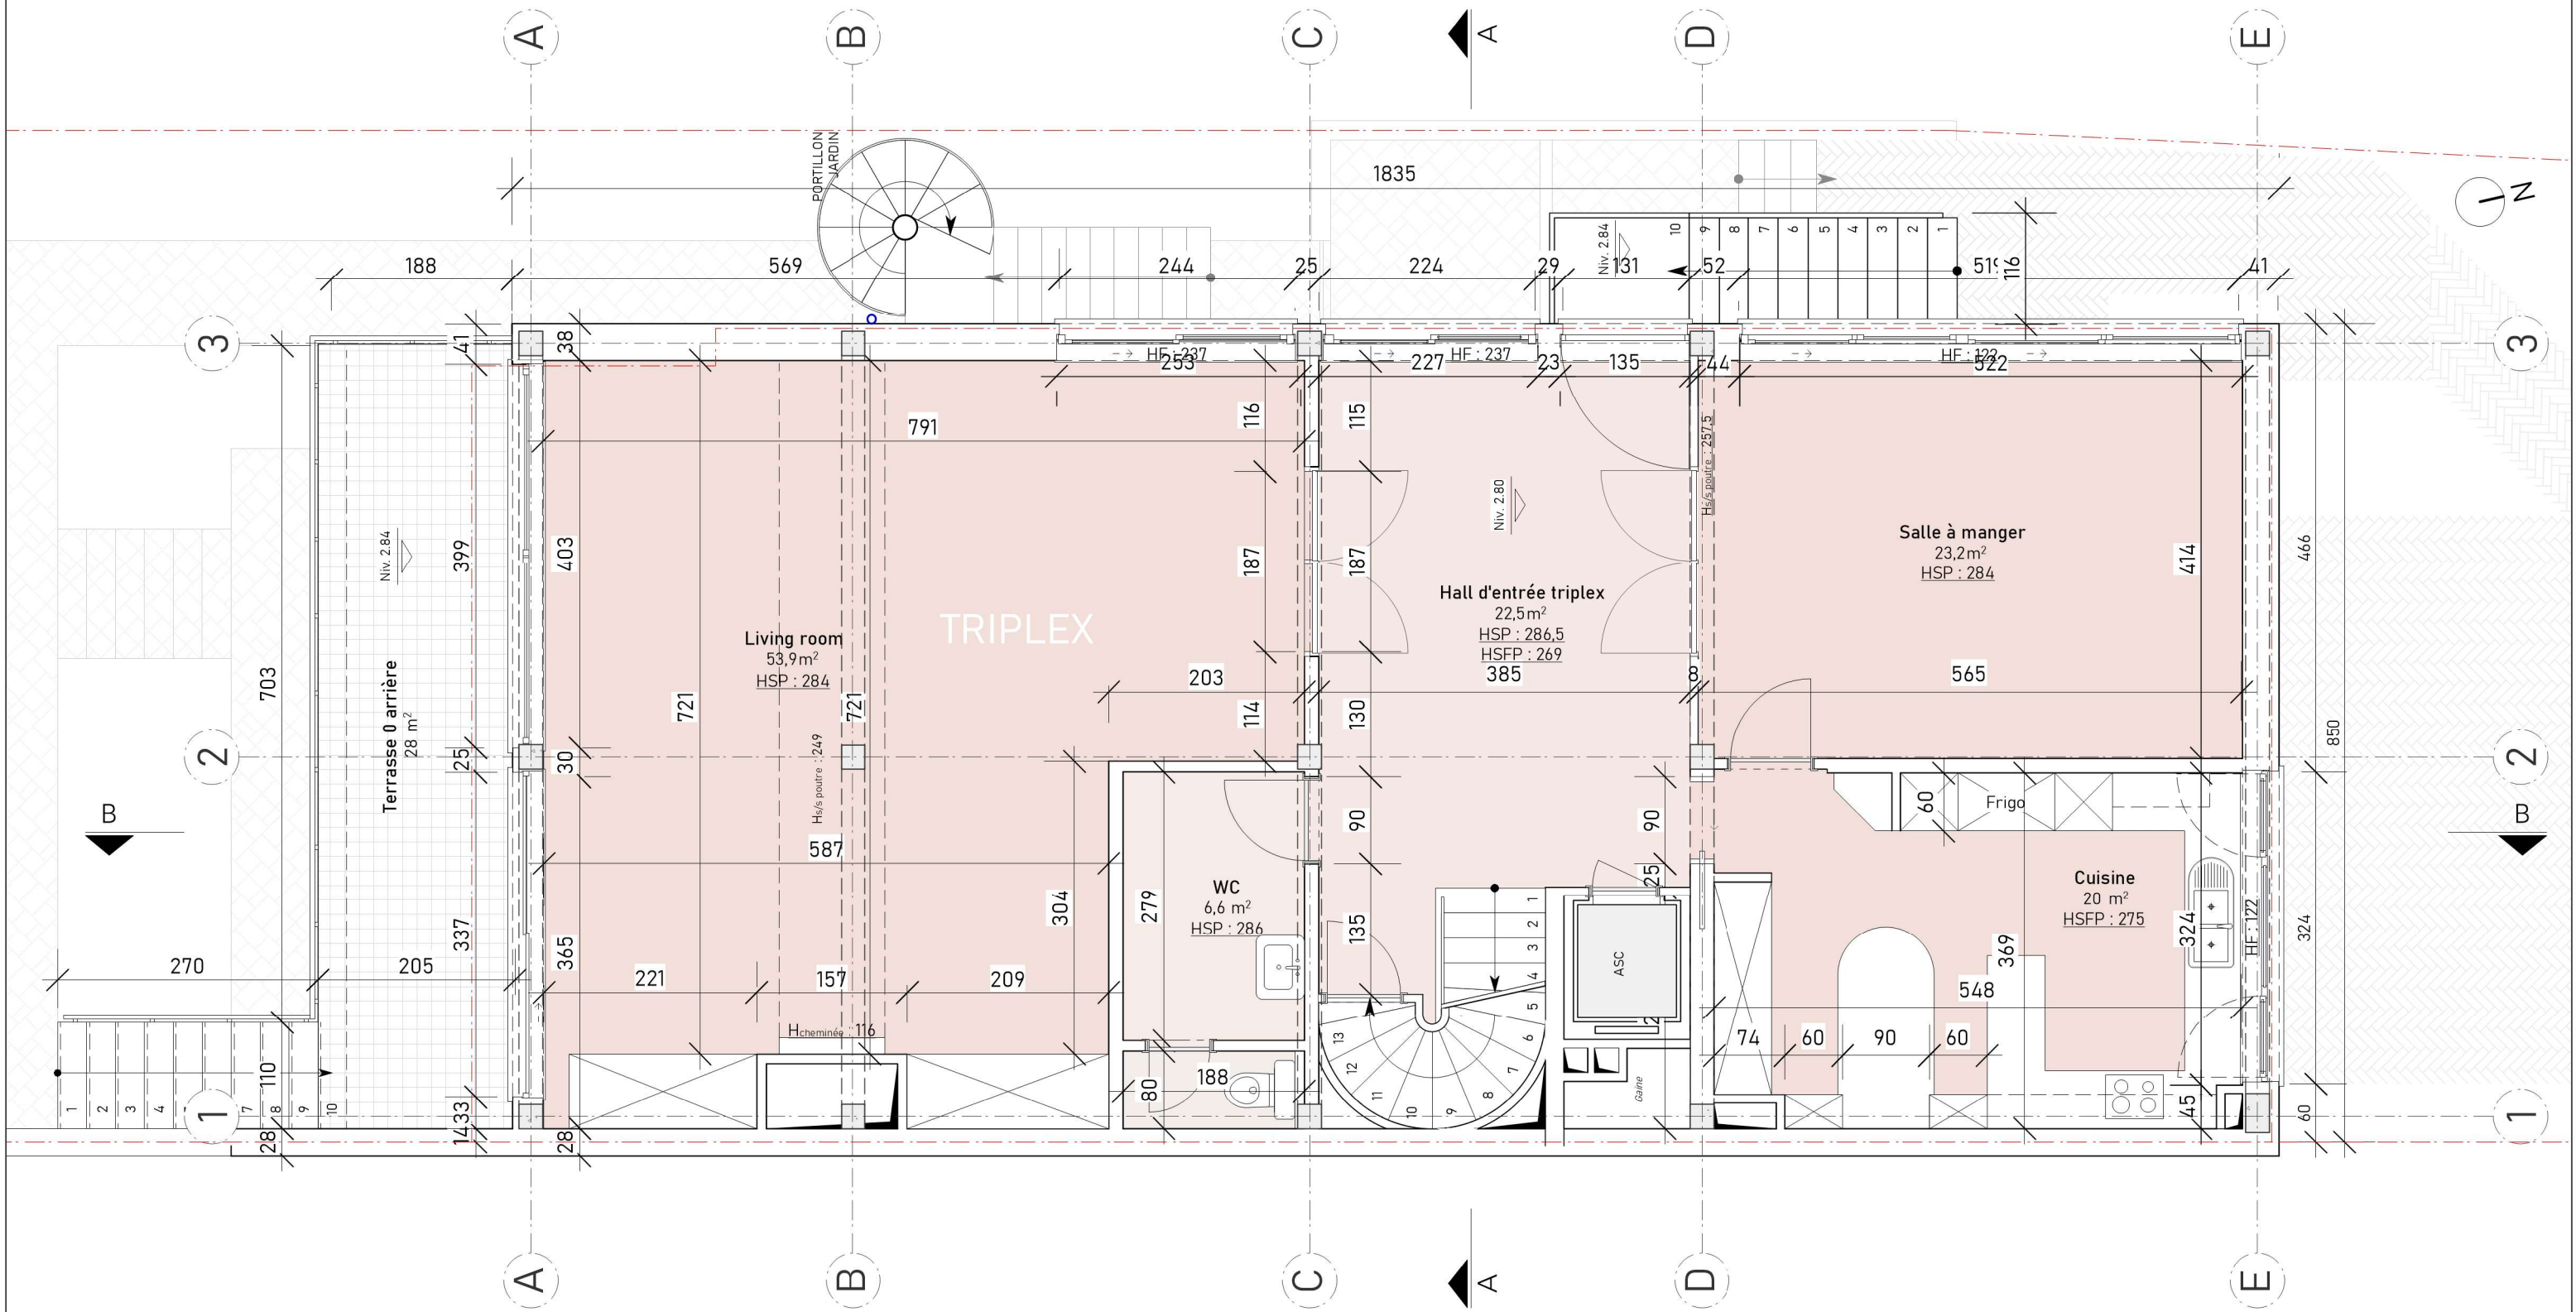

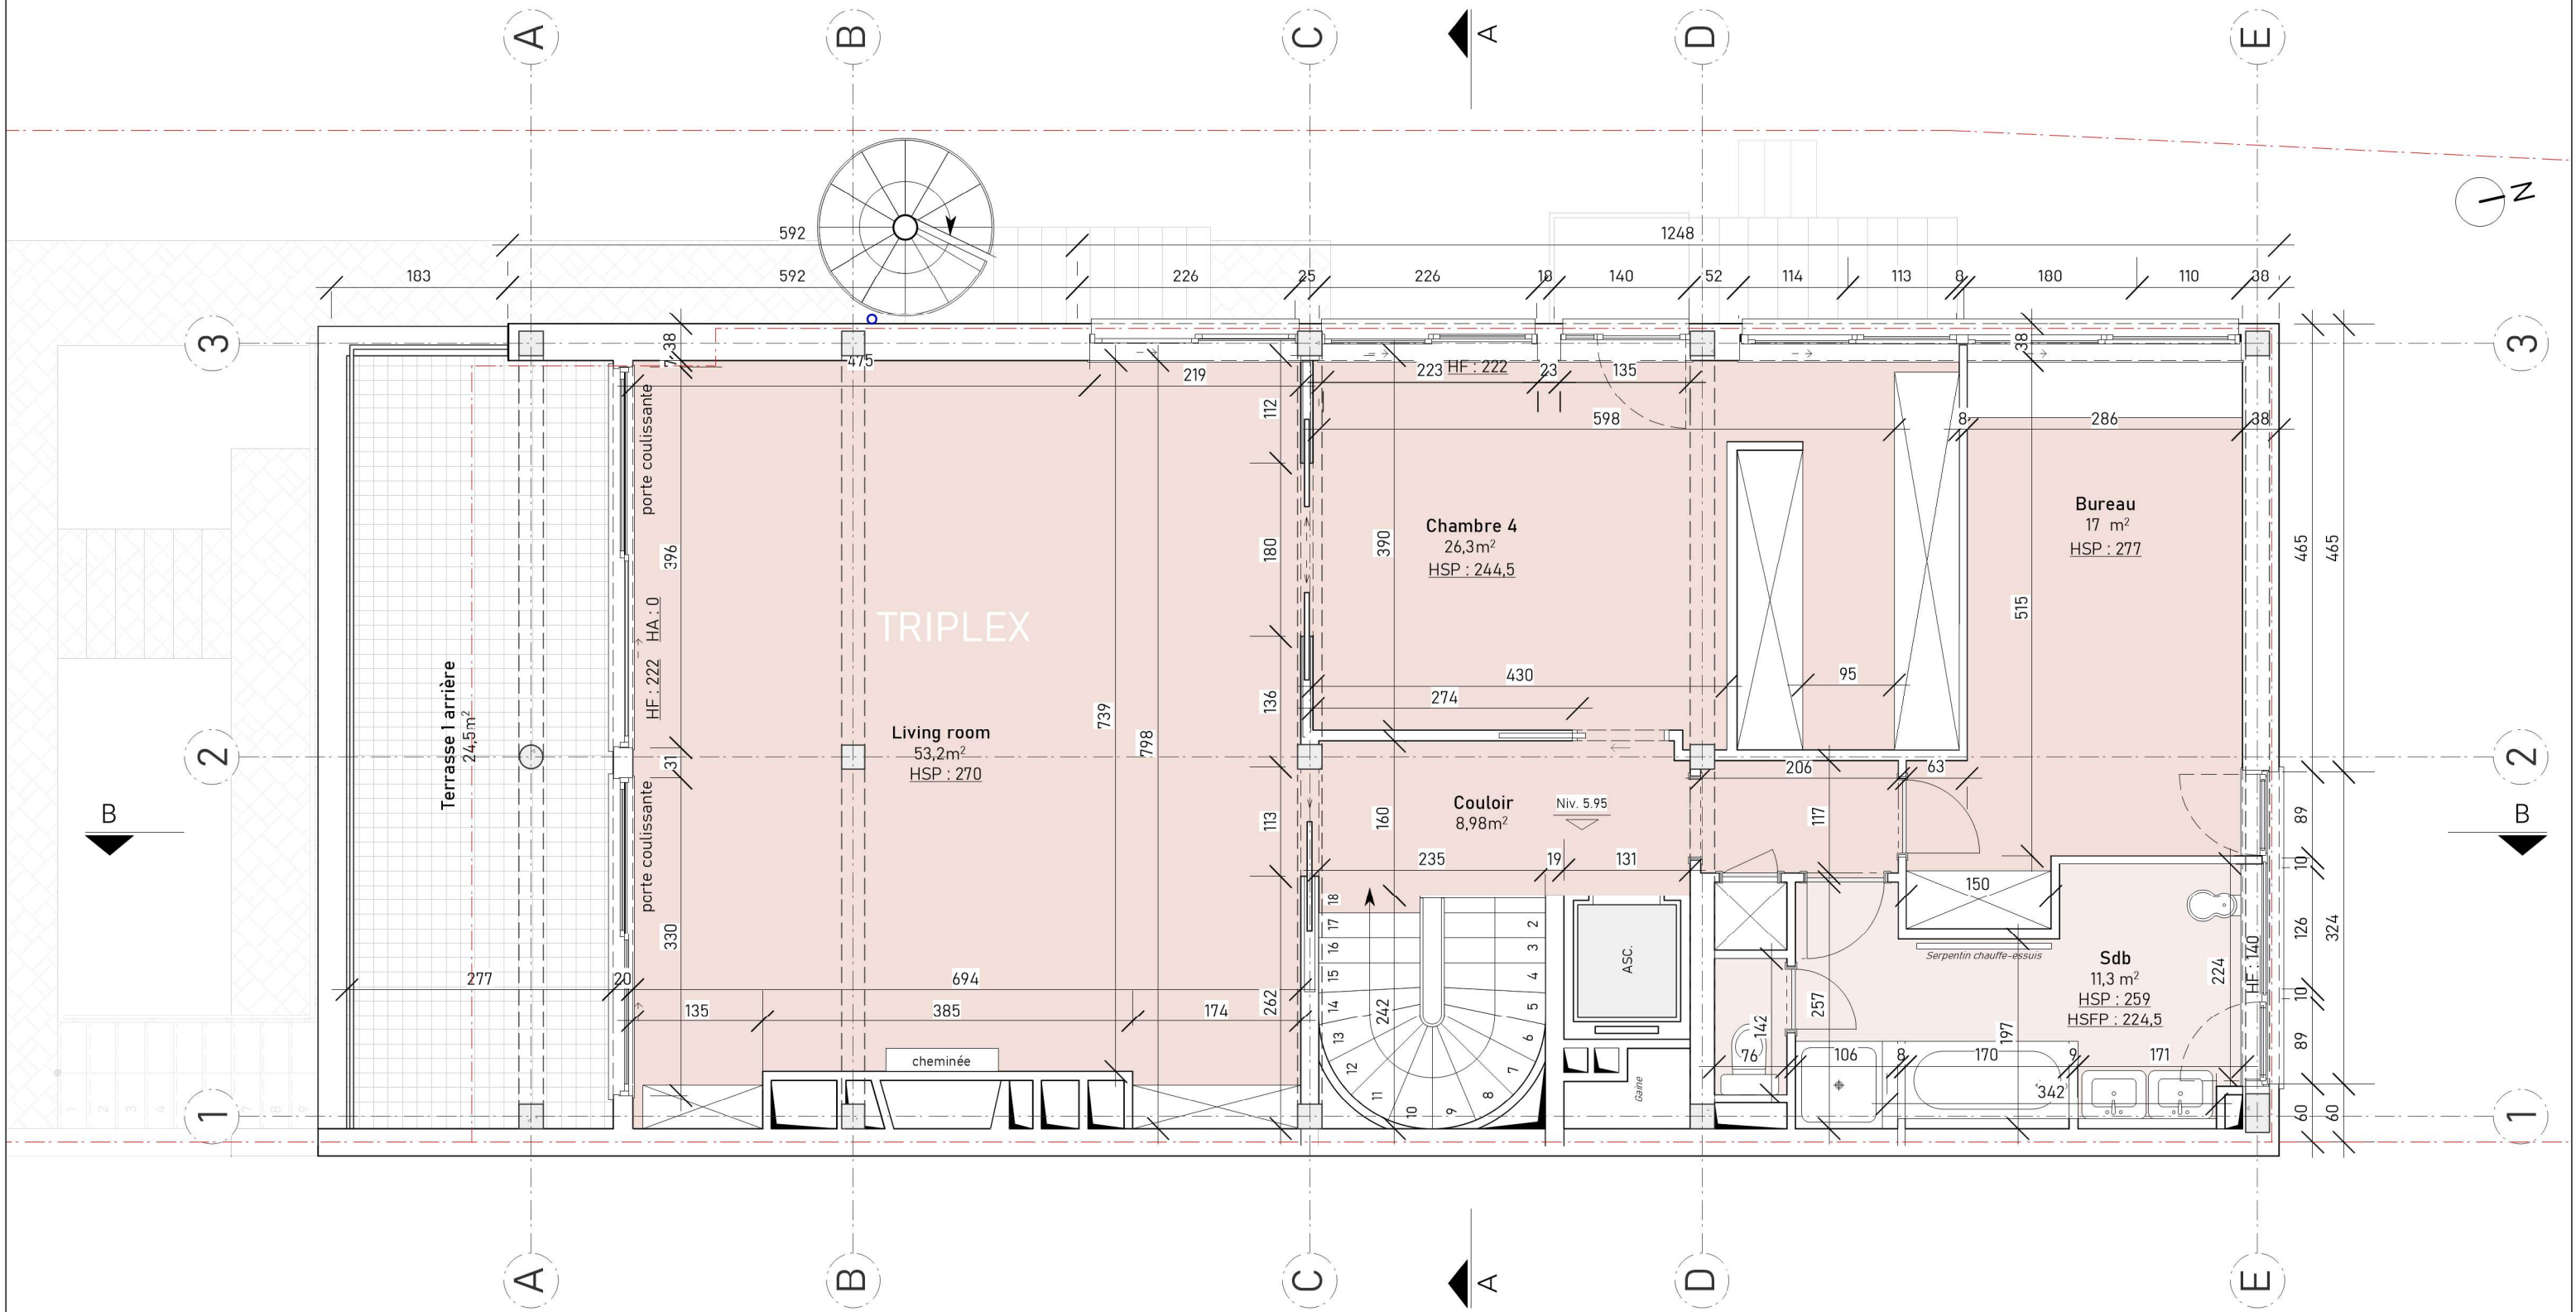



+2

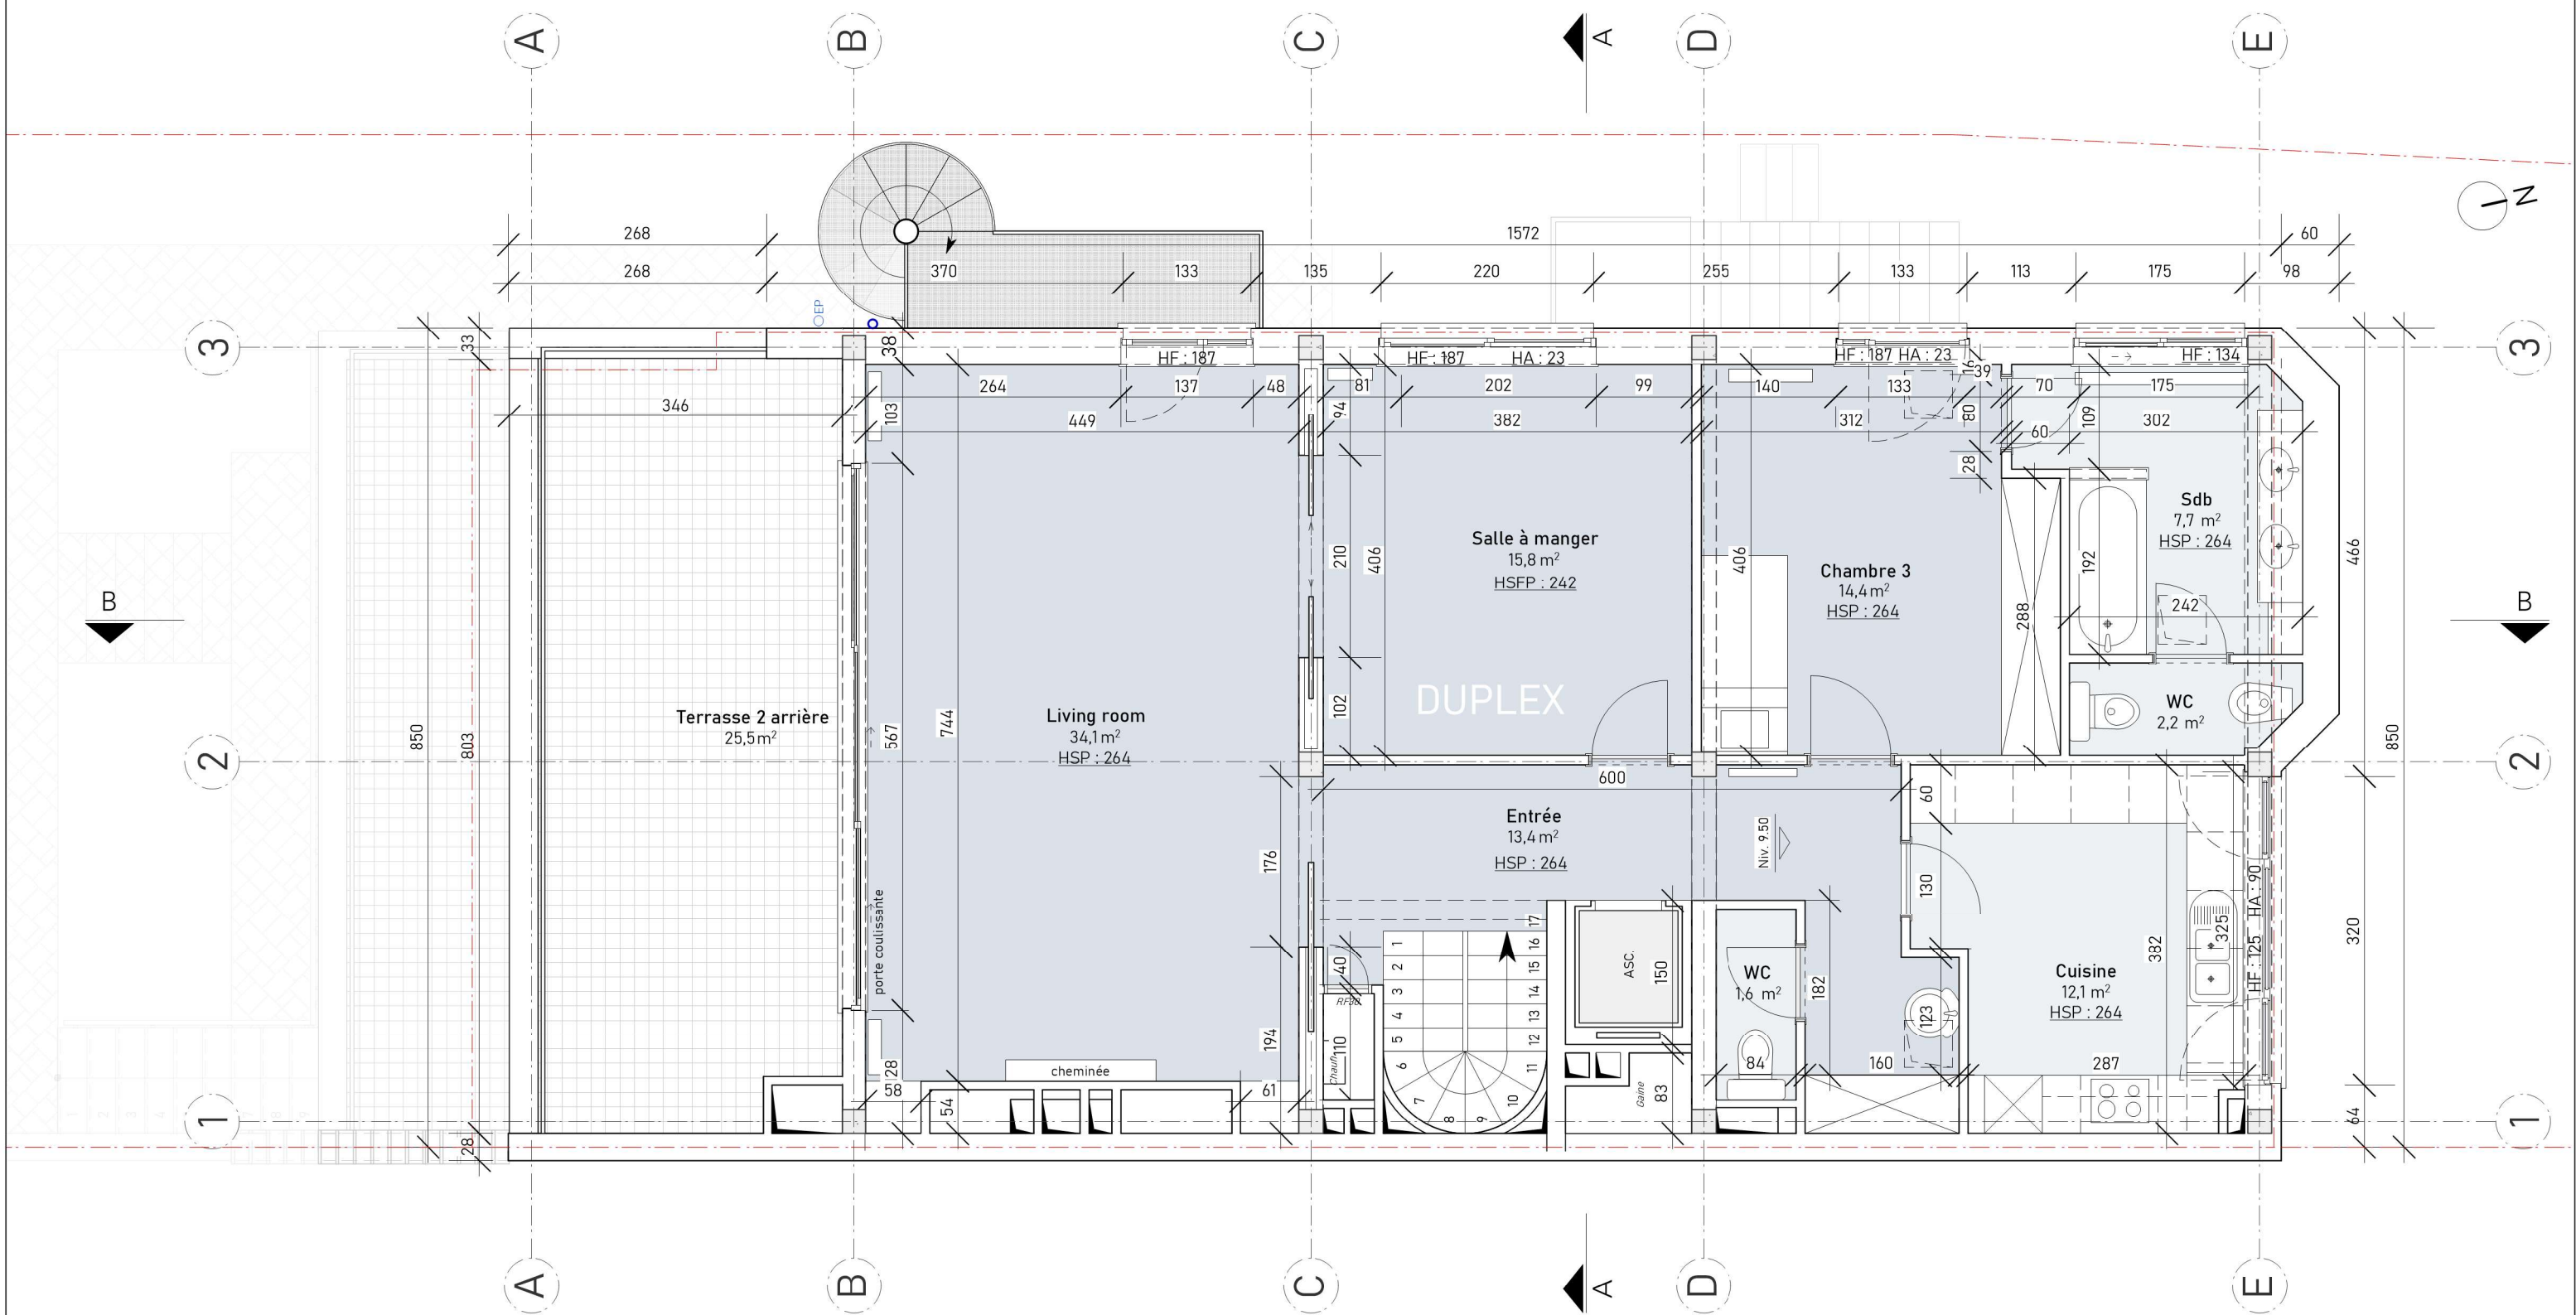


Architecte :	Demande de permis d'urbanisme	Maître d'ouvrage:	Plan 2e étage			6	
	Régularisation <i>Situation de fait</i>	Adresse: Avenue Louise n°567 1000 Bruxelles	 N	Date	07.01.2026		Indice : A
				Echelle	1/65		
				Format	A3		


+3

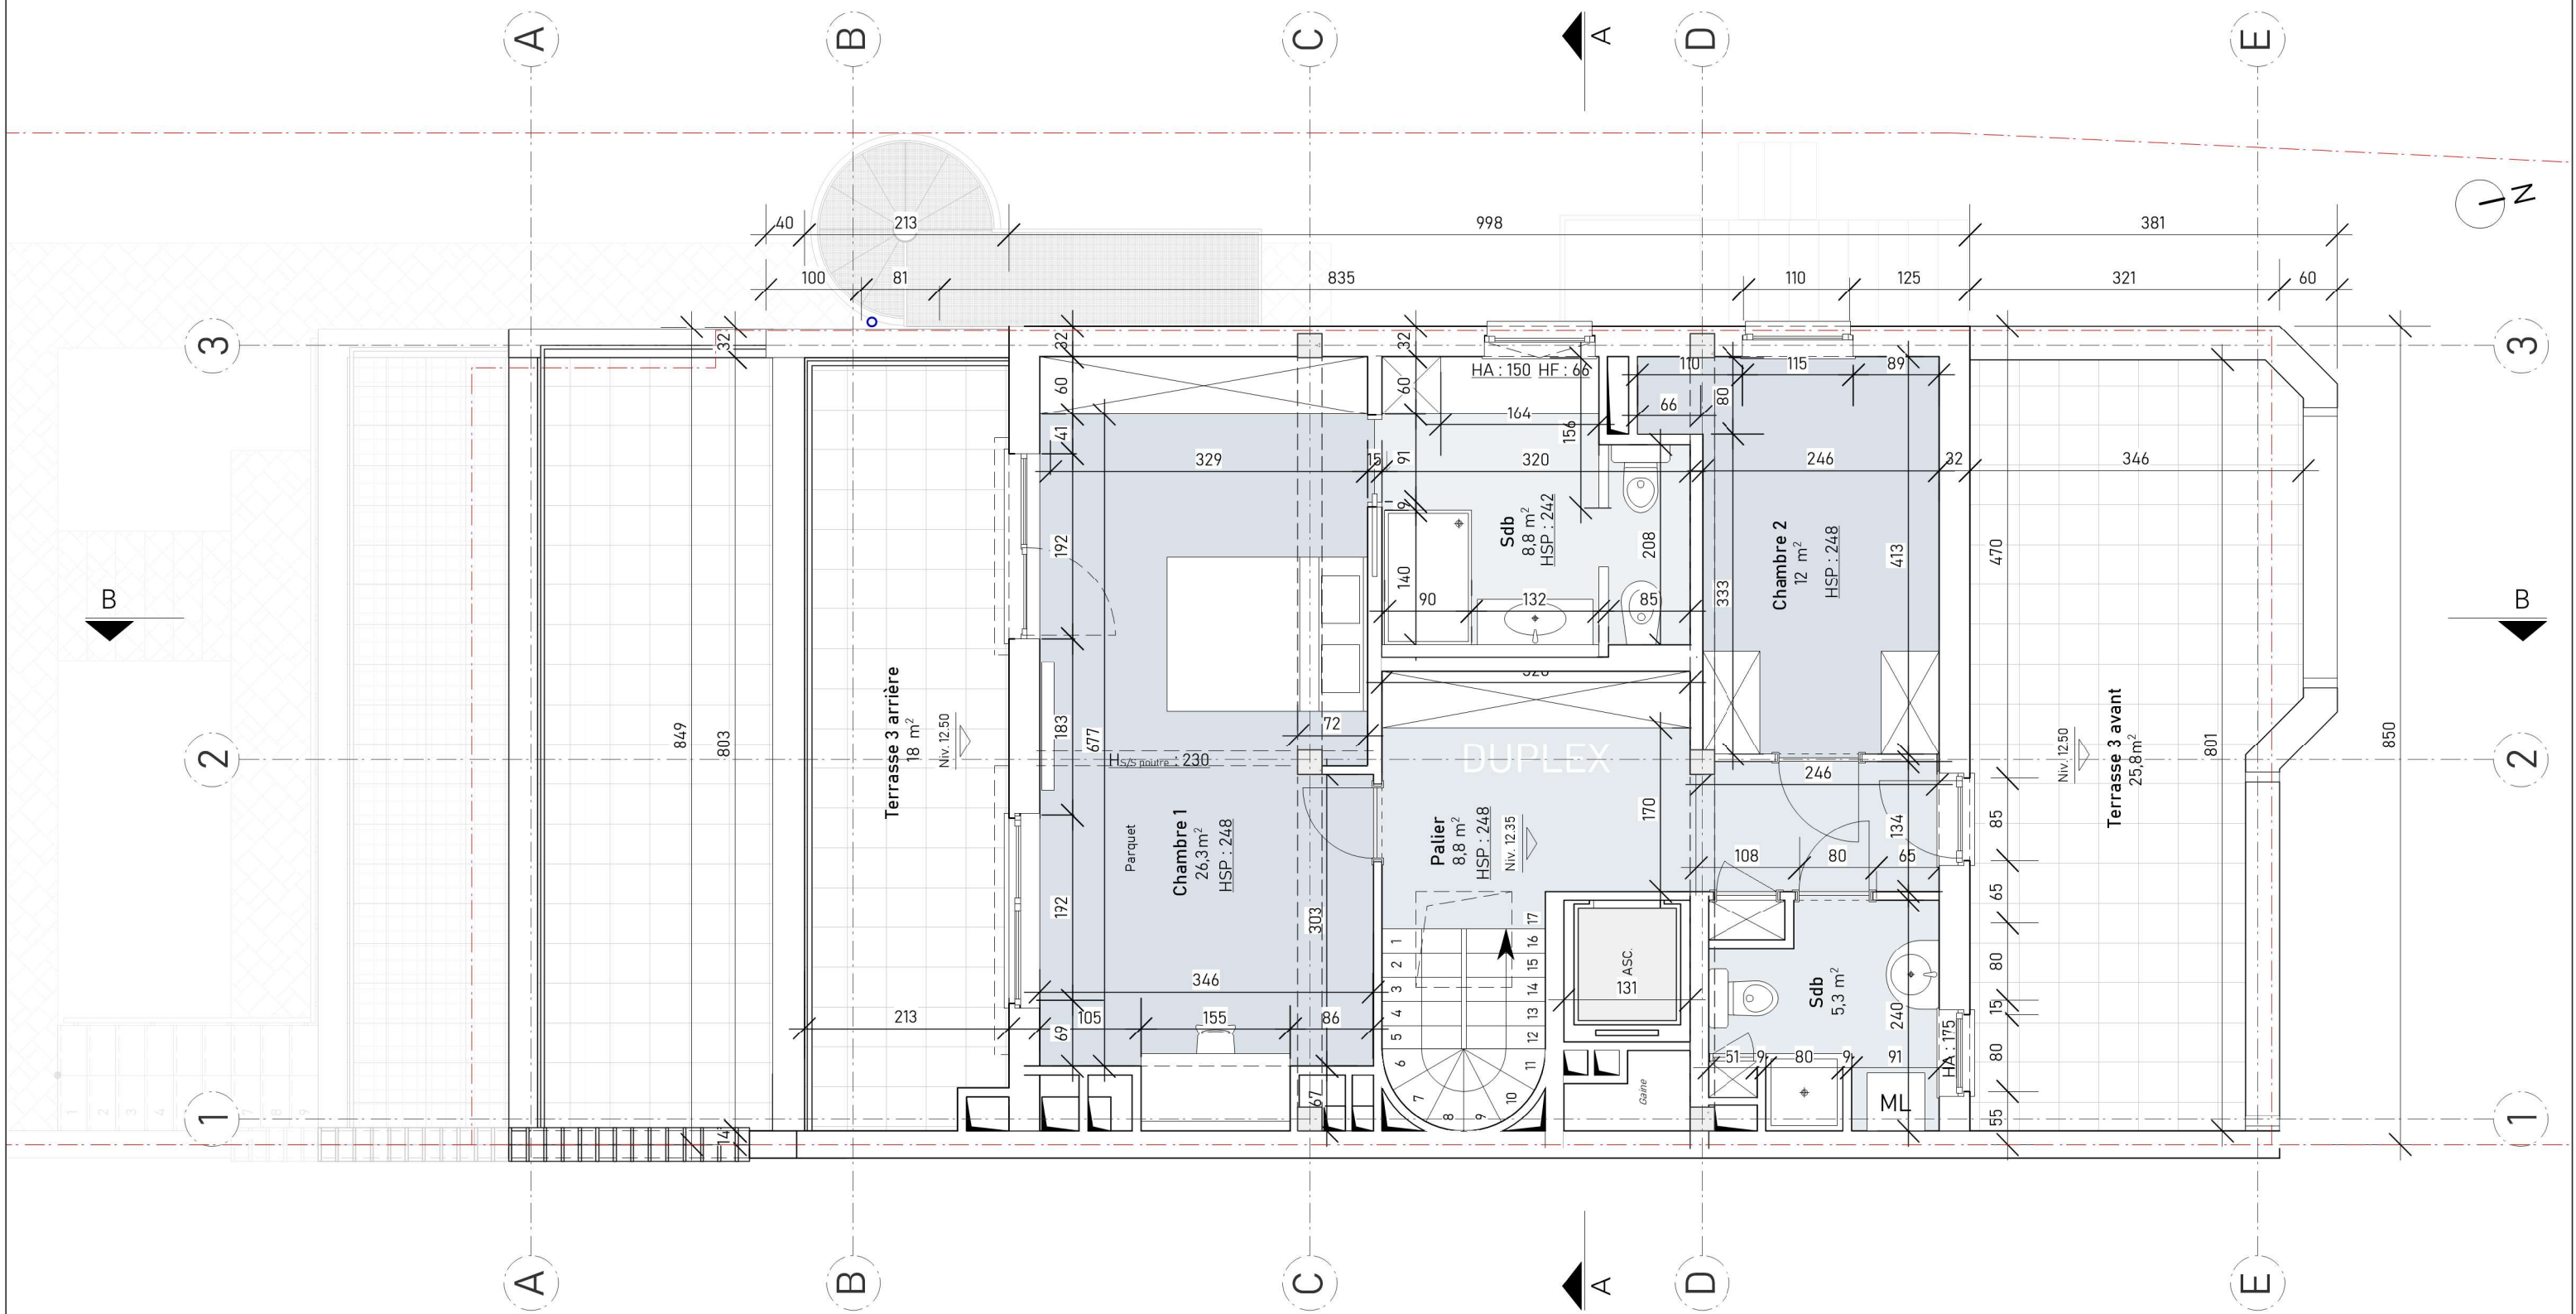

Architecte :	Demande de permis d'urbanisme	Maître d'ouvrage: M.	Plan 3e étage			7	
	Régularisation <i>Situation de fait</i>	Adresse: Avenue Louise n°567 1000 Bruxelles	 N	Date	07.01.2026		Indice : A
				Echelle	1/65		
				Format	A3		

Π

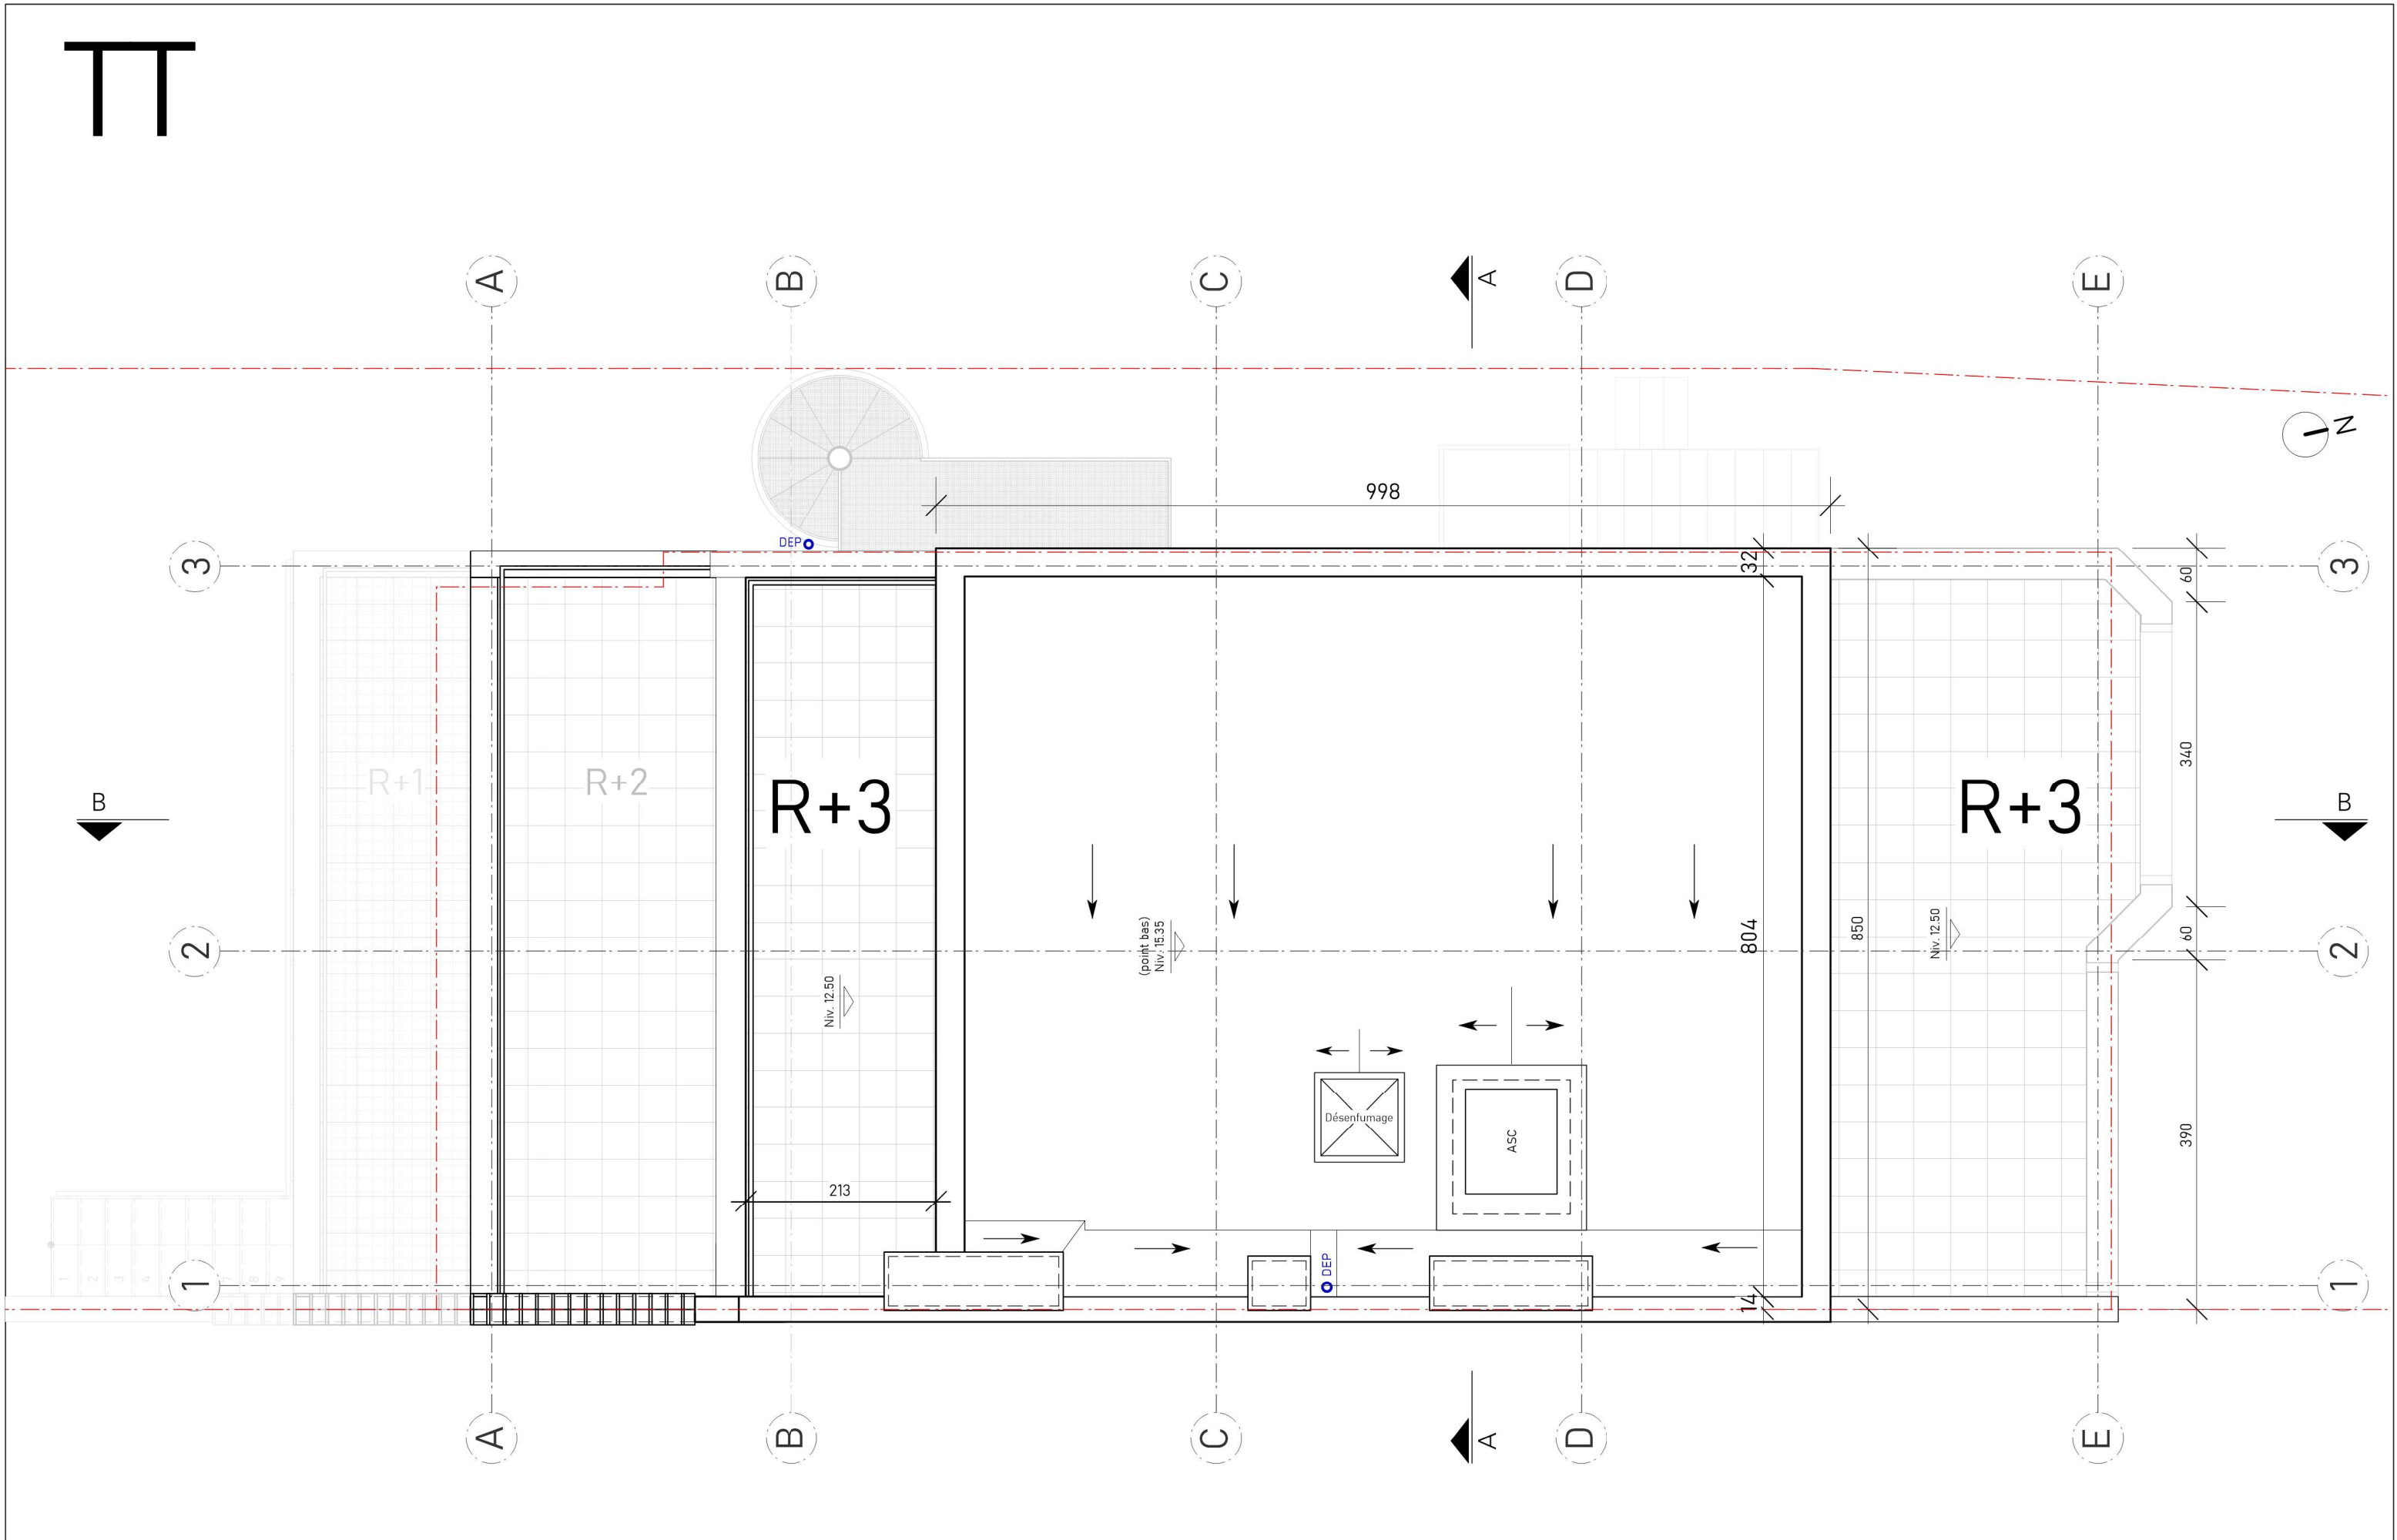

Architecte :	Demande de permis d'urbanisme	Maître d'ouvrage:	Plan de toiture			8	
	Régularisation <i>Situation de fait</i>	Adresse: Avenue Louise n°567 1000 Bruxelles	 N	Date	07.01.2026		Indice : A
				Echelle	1/65		
				Format	A3		

Limite de propriété


Limite de propriété

Limite de propriété


Limite de propriété

LEGENDE DES MATERIAUX DE FACADE

- 1 Briques peintes
- 2 Châssis aluminium émaillé blanc
- 3 Couvre-murs en schiste
- 4 Pierres blanches rainurées
Pierres blanches

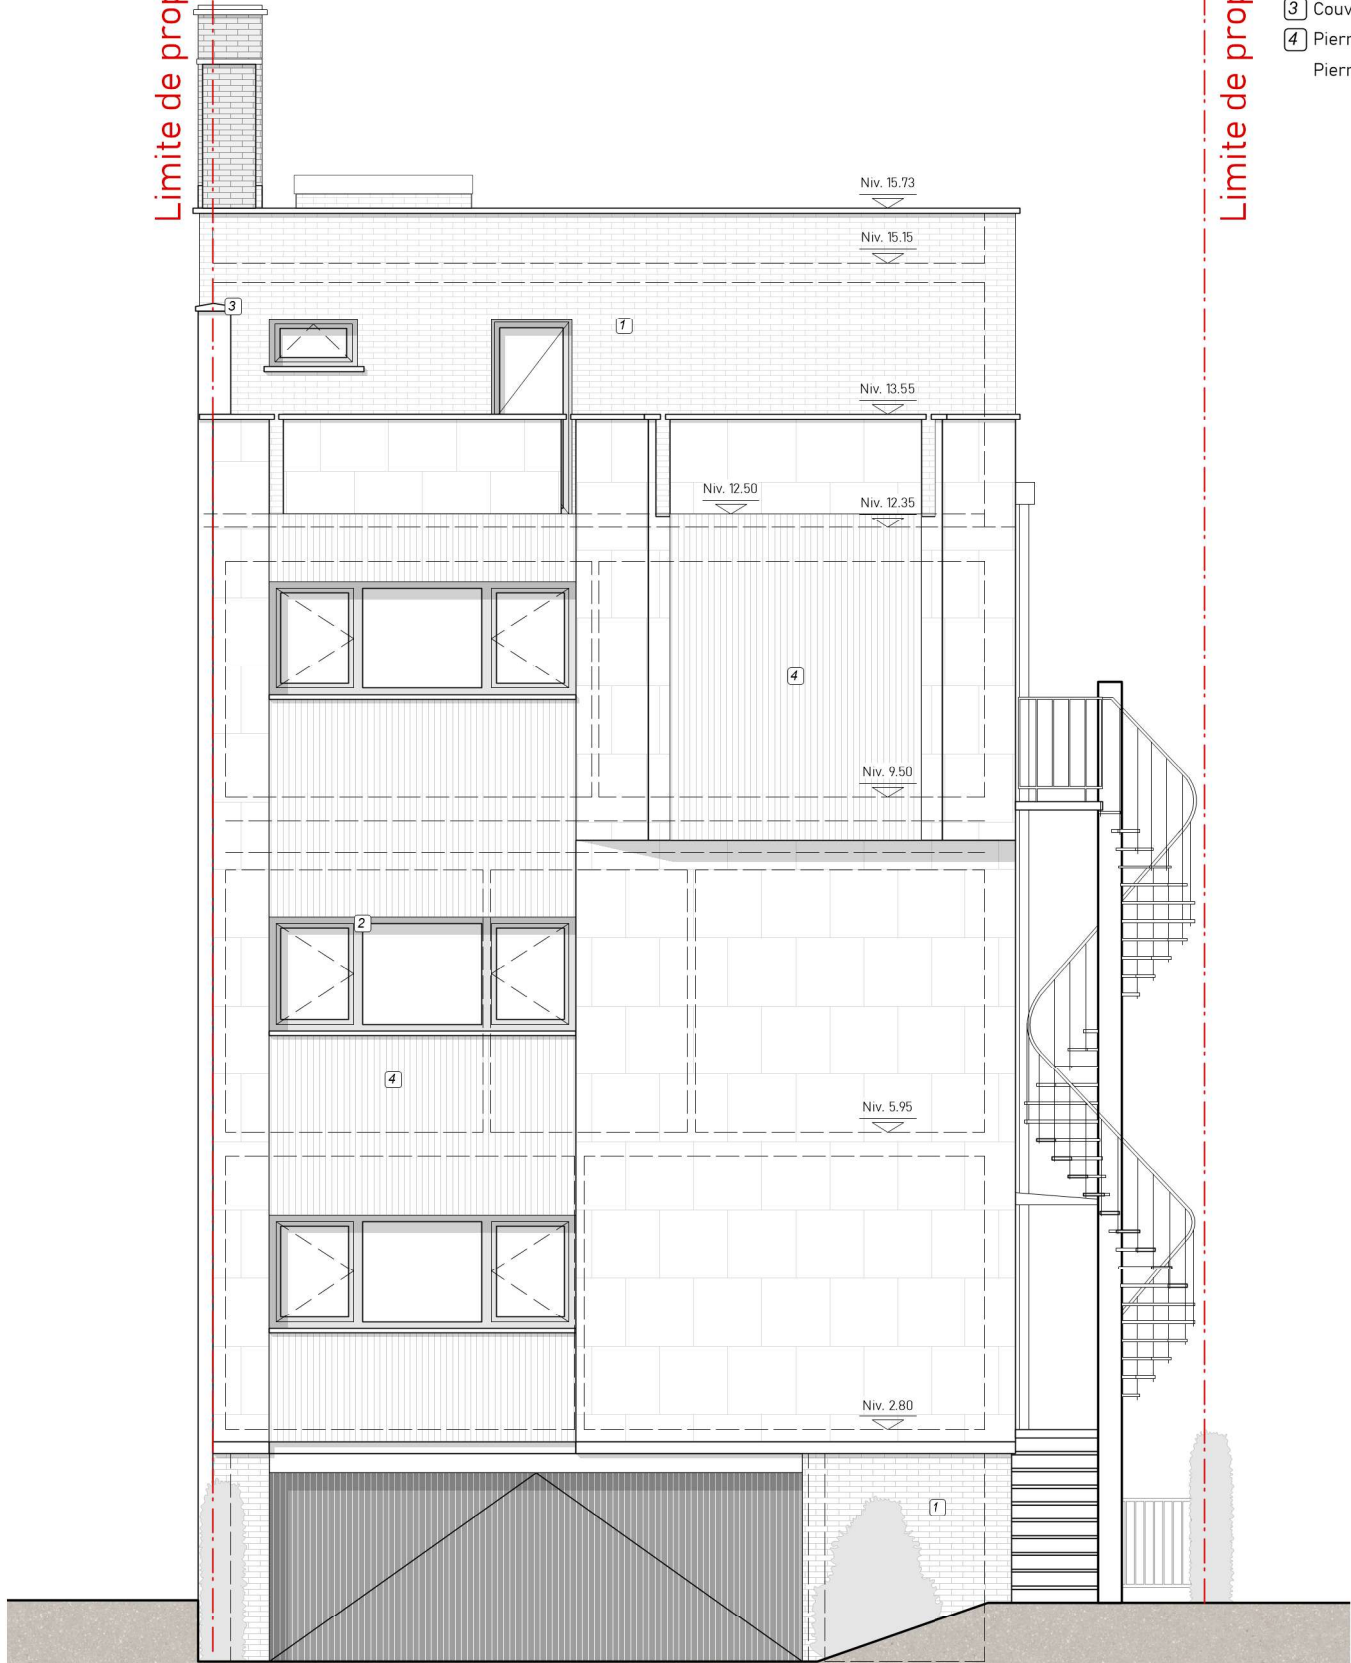

Façade Nord

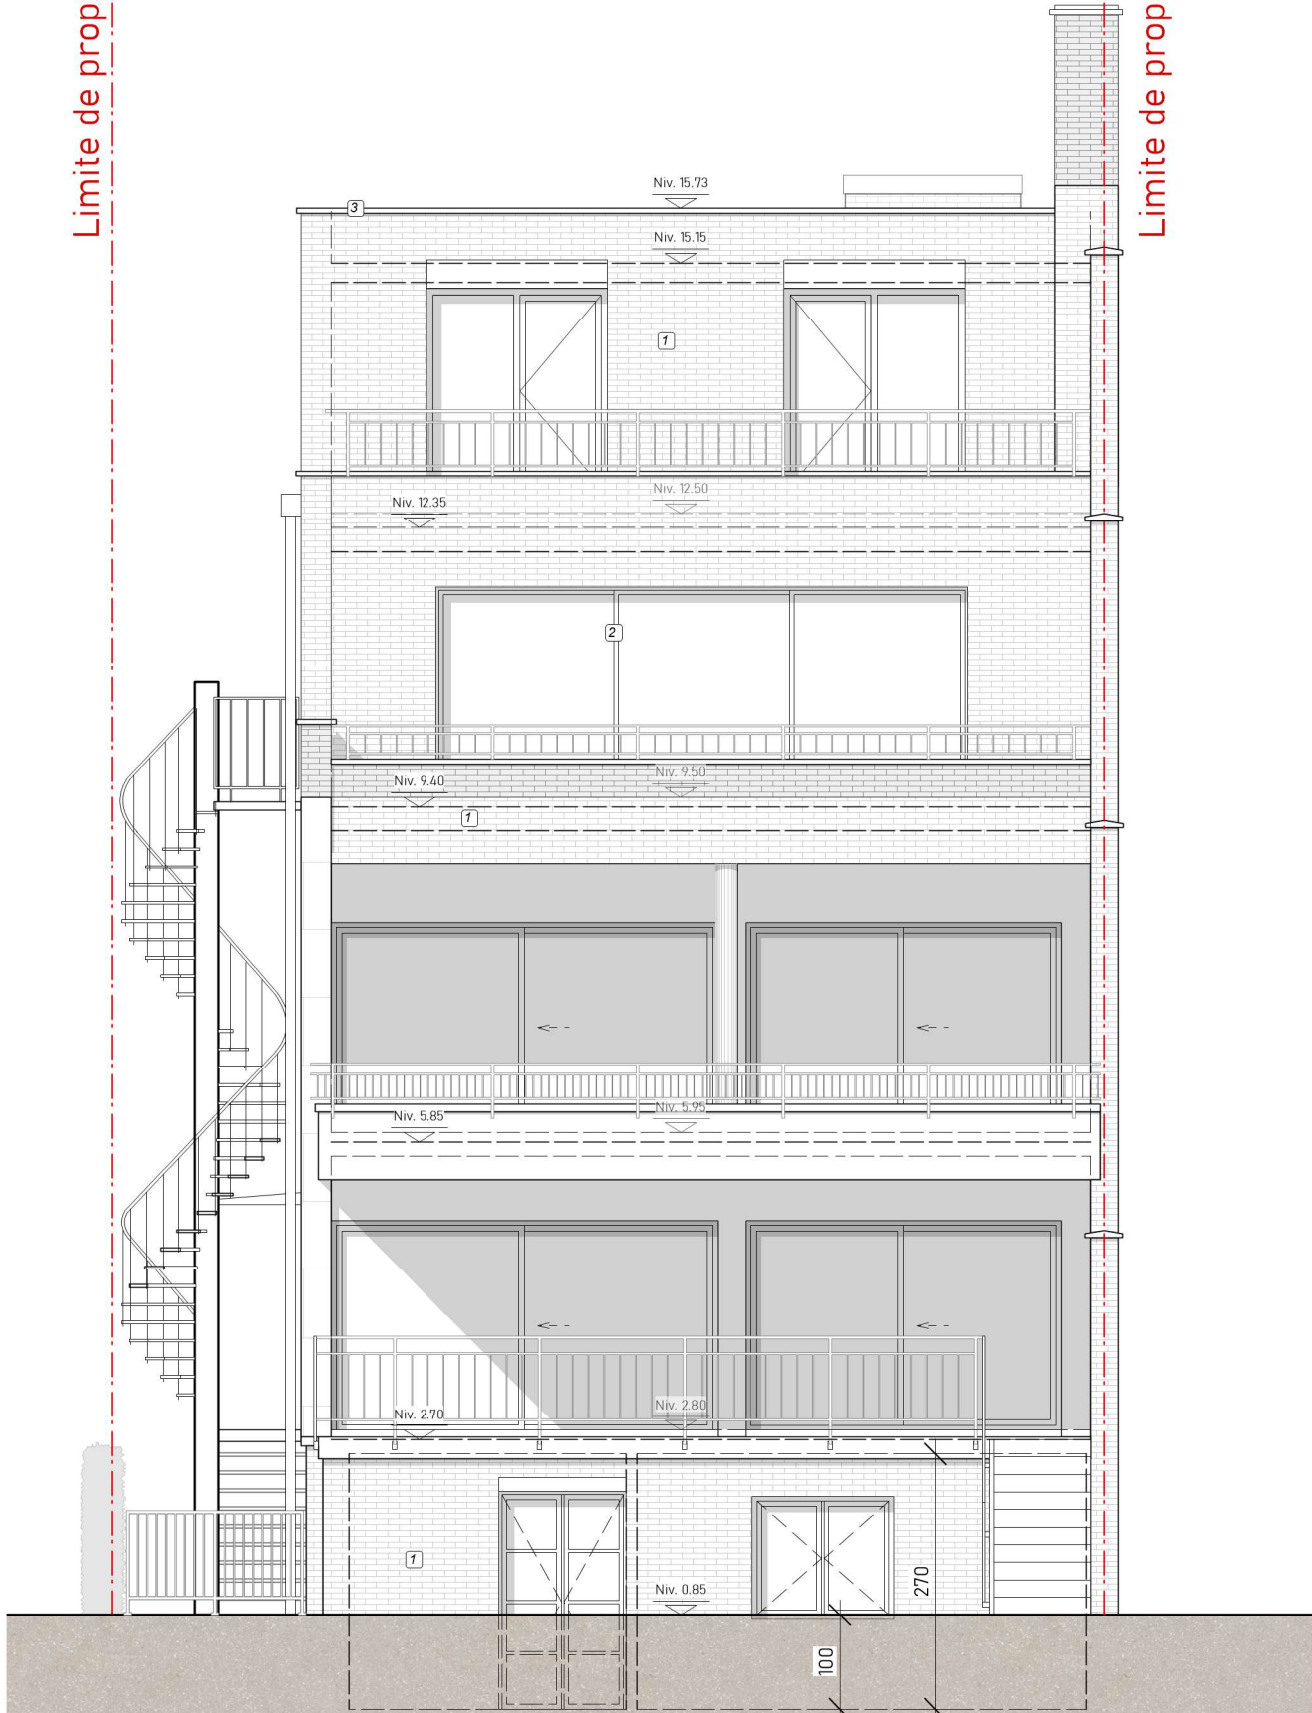

Façade Sud

Architecte :

Demande de permis d'urbanisme

Maître d'ouvrage :

Façade avant et arrière

Régularisation
Situation de fait

Adresse: Avenue Louise n°567
1000 Bruxelles



Date 07.01.2026
Echelle 1/80
Format A3

Indice :
A

9

LEGENDE DES MATERIAUX DE FACADE

- 1

Briques peintes
- 2

Châssis aluminium émaillé blanc
- 3

Couvre-murs en schiste
- 4

Pierres blanches rainurées

Pierres blanches

Limite de propriété




Façade Ouest


Architecte :	Demande de permis d'urbanisme	Maître d'ouvrage: Monsieur et Madame Tardieu	Façade latérale			10
	Régularisation <i>Situation de fait</i>	Adresse: Avenue Louise n°567 1000 Bruxelles	Date	07.01.2026	Indice : A	
			Echelle	1/80		
			Format	A3		



Coupe longitudinale BB'

Architecte :	Demande de permis d'urbanisme		Maître d'ouvrage: Monsieur ...		Coupe BB'				11
	Régularisation <i>Situation de fait</i>		Adresse: Avenue Louise n°567 1000 Bruxelles			Date	07.01.2026	Indice : A	
						Echelle	1/80		
						Format	A3		

Coupe transversale AA

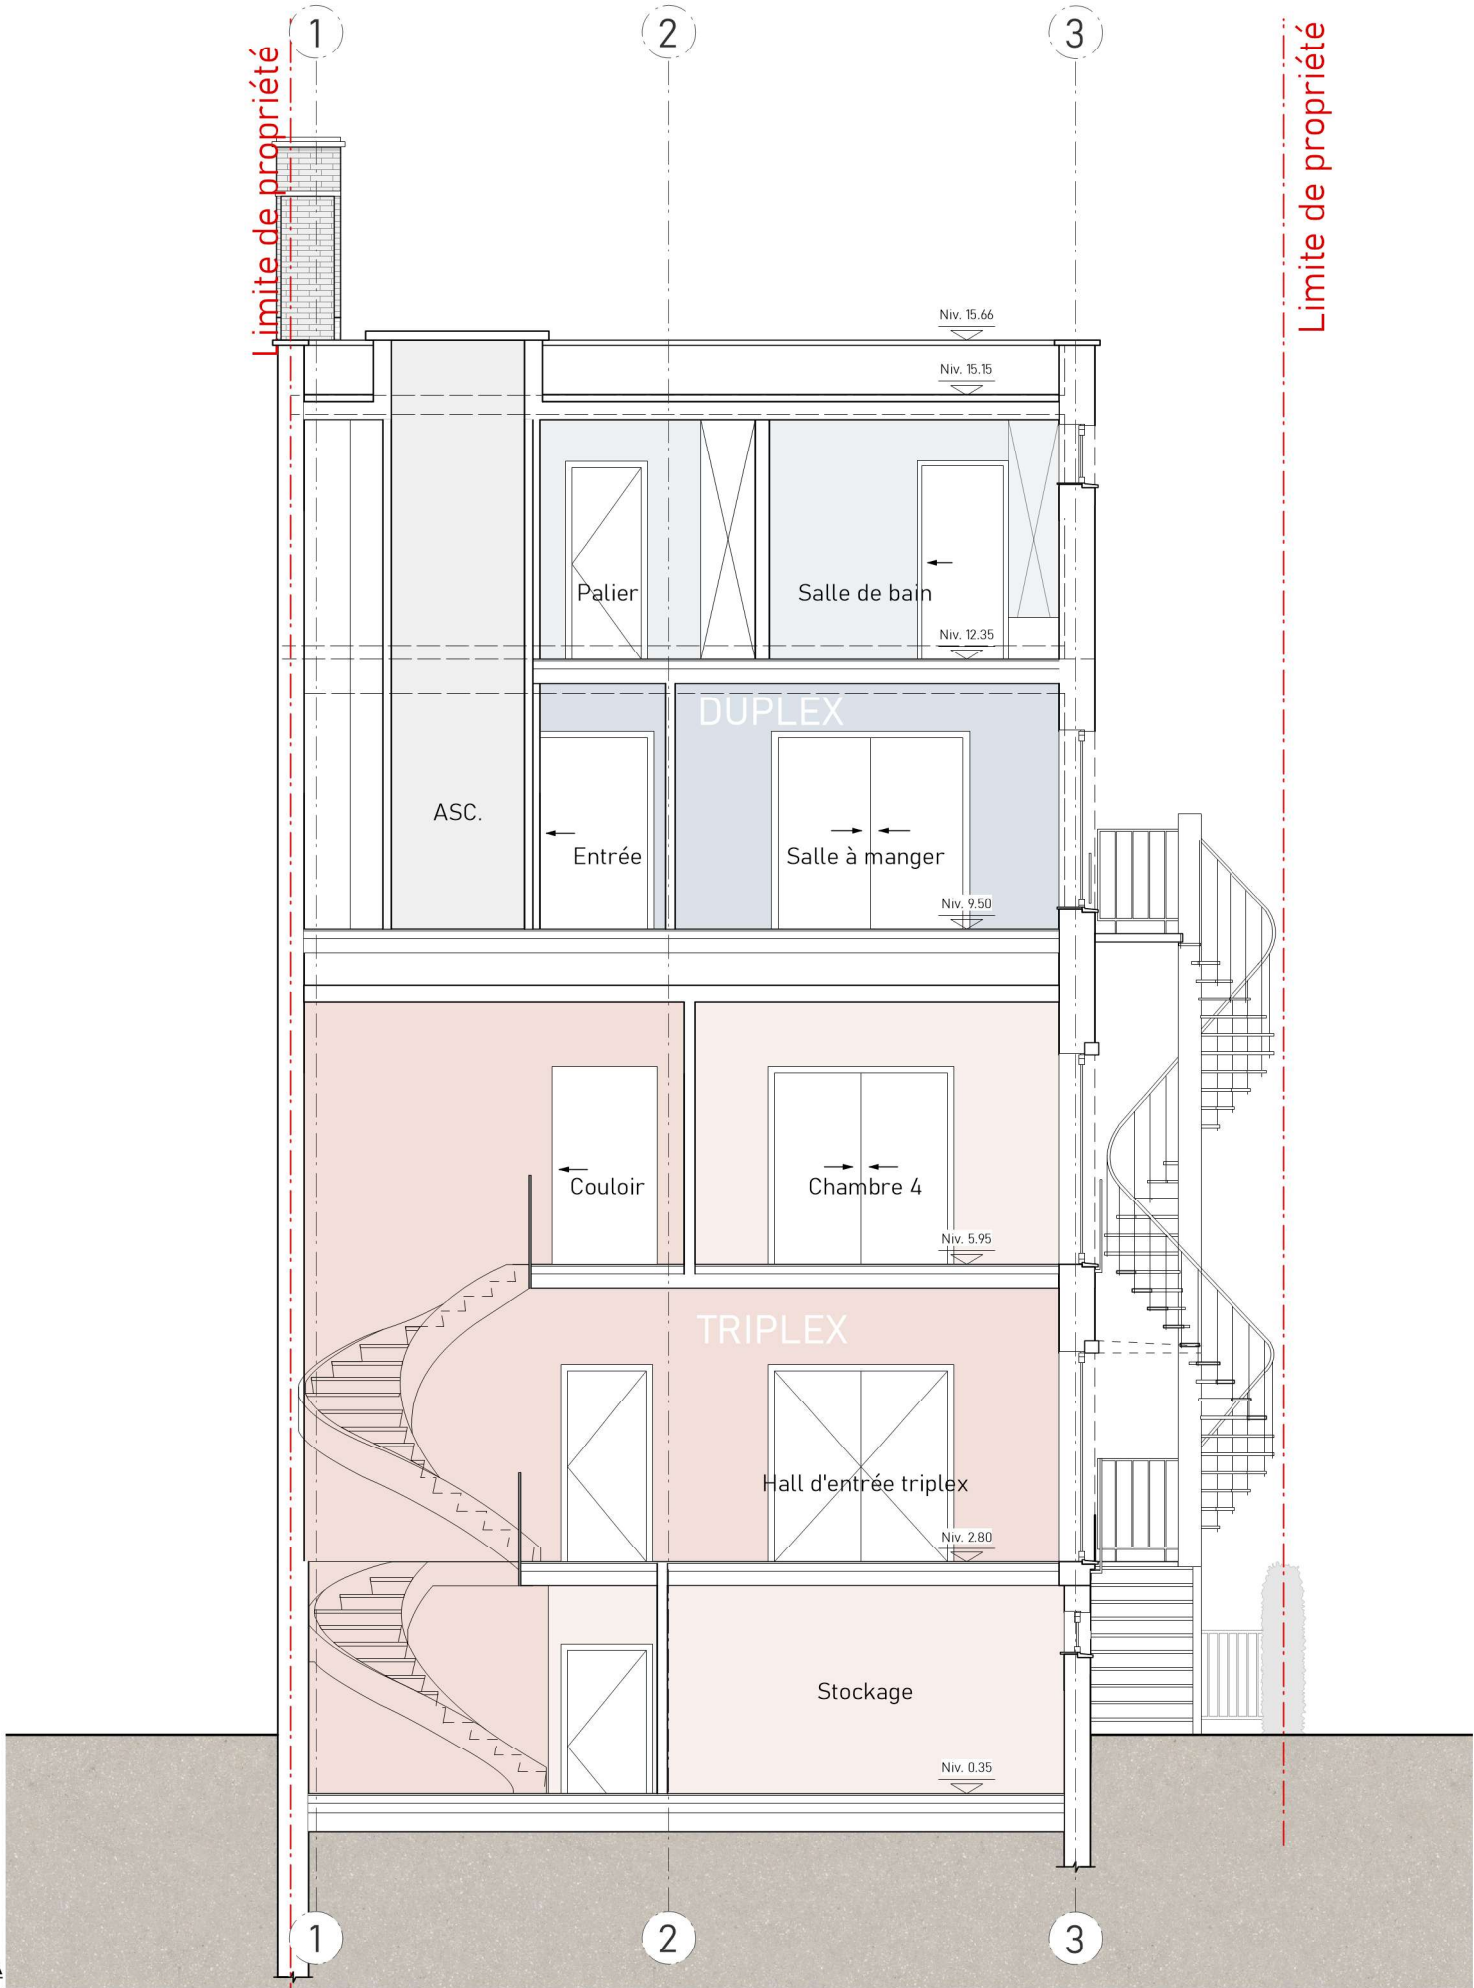

Architecte :	Demande de permis d'urbanisme	Maître d'ouvrage:	Coupe AA'			12	
	Régularisation <i>Situation de fait</i>	Adresse: Avenue Louise n°567 1000 Bruxelles		Date	07.01.2026		Indice : A
				Echelle	1/80		
				Format	A3		