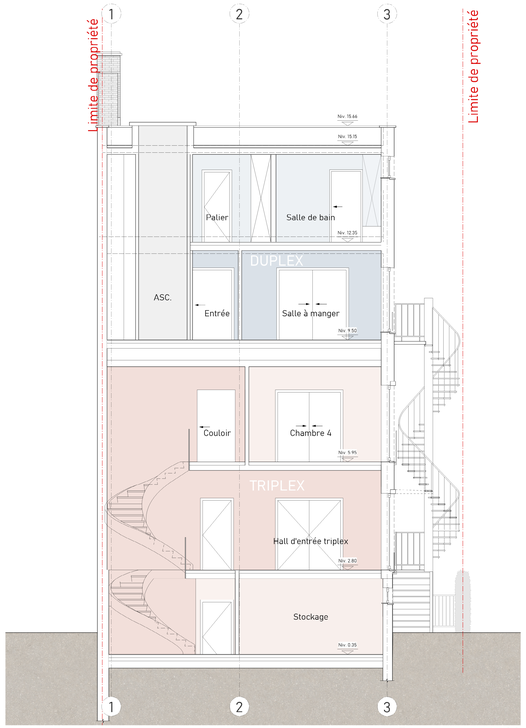

Coupe transversale AA

Coupe longitudinale BB

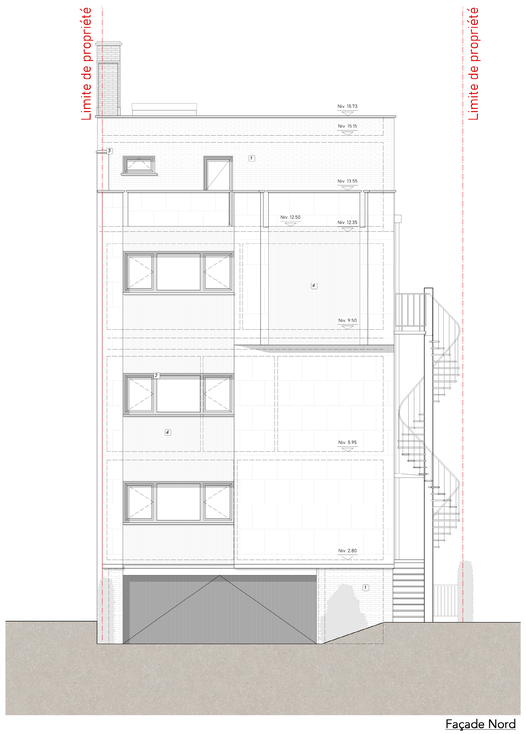

Façade Nord

Façade Ouest

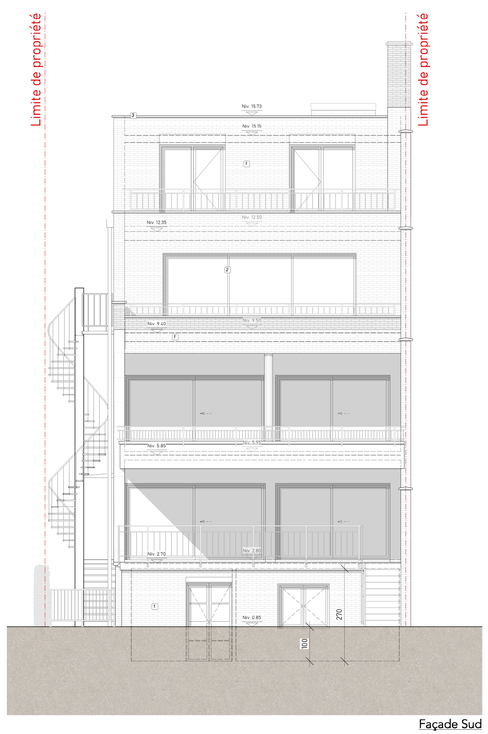

Façade Sud

LEGENDE & MATERIAUX

1. Briques peintes
2. Châssis aluminium émaillé blanc
3. Couvre-murs en schiste
4. Pierres blanches rainurées
5. Pierres blanches

MODIFICATIONS

INDICE	DATE	ANNOTATIONS

REGION	REGION BRUXELLES - CAPITALE BRUSSELS HOOFDSTEDELIJK GEWEST	GEWEST
COMMUNE	1000 Bruxelles	GEMEENTE
DEMANDEUR		AANVRAGER
	DEMANDE DE PERMIS DE REGULARISATION Avenue Louise 567 1000 Bruxelles Parcelle: 21822R0226/04H003 *Situation de fait* basée sur la demande d'autorisation d'urbanisme n° TP 89408 (L36/1984) datée du 05/04/1985	
OBJET DU PLAN	Coupes et Elévations	OMSCHRIJVING VAN HET PLAN
ARCHITECTE		ARCHITECT
PEB		EPB
INGENIEUR (EN STABILITE)		STABILITEITSINGENIEURS
COORDINATEUR DE SECURITE		VEIGHEIDSCOORDINATOR
ENTREPRENEUR		ENTREPRENEUR

	DATE 07.01.2026 DATUM	ECHELLE 1/50 SCHAAL	N° 4 Nr	IND. A	

AUCUNE REPRODUCTION NE PEUT ETRE FAITE SANS L'ACCORD DE L'ARCHITECTE