



MAITRE DE L'OUVRAGE :	OBJET : <b>REGULARISATION : BAIE FAC. ARR, BALCON &amp; EXTENSIONS LOG.</b>			DENOMINATION : <b>SITUATION IMPLANTATION</b>				
ARCHITECTE :	INDICE	MODIFICATIONS	DATE	<b>DOSSIER 19.02</b>	DATE :	09.04.2025	PLAN :	PU 01
	A				ECHELLE :	1/2000 - 1/200	INDICE :	-
	B							
	C							

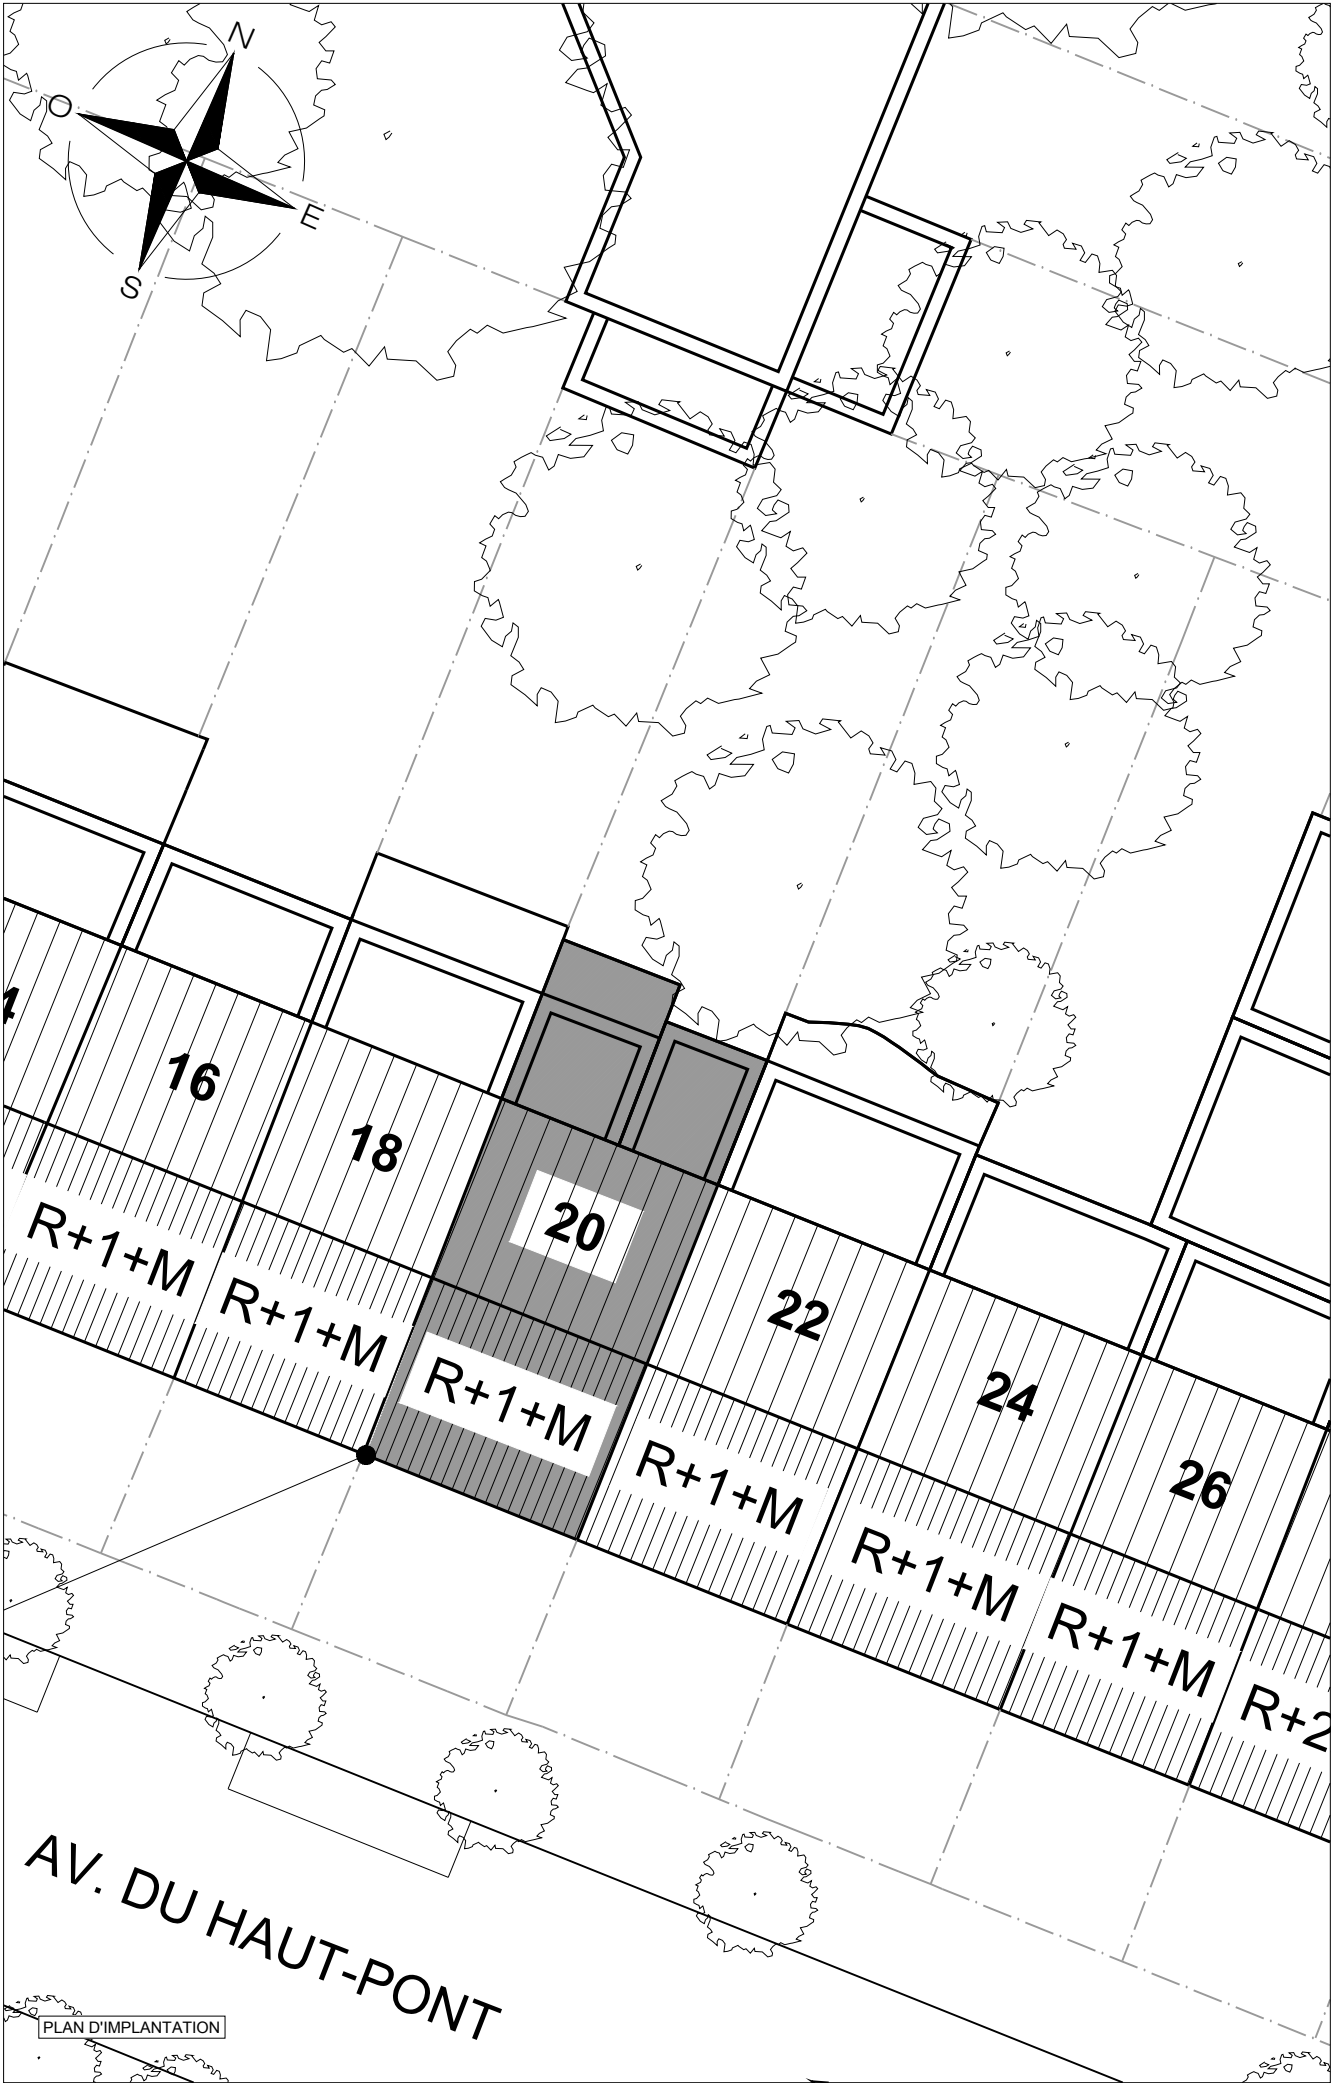



MAITRE DE L'OUVRAGE :	ARCHITECTE :	OBJET :		DENOMINATION :					
		REGULARISATION : BAIE FAC. ARR, BALCON & EXTENSIONS LOG.		SITUATION IMPLANTATION - SIT. PROJETÉE					
		INDICE		MODIFICATIONS		DATE		PLAN :	
		A				09.04.2025		PU 02	
		B						ECHELLE : 1/2000 - 1/200	
C						DOSSIER 19.02		INDEXE : -	

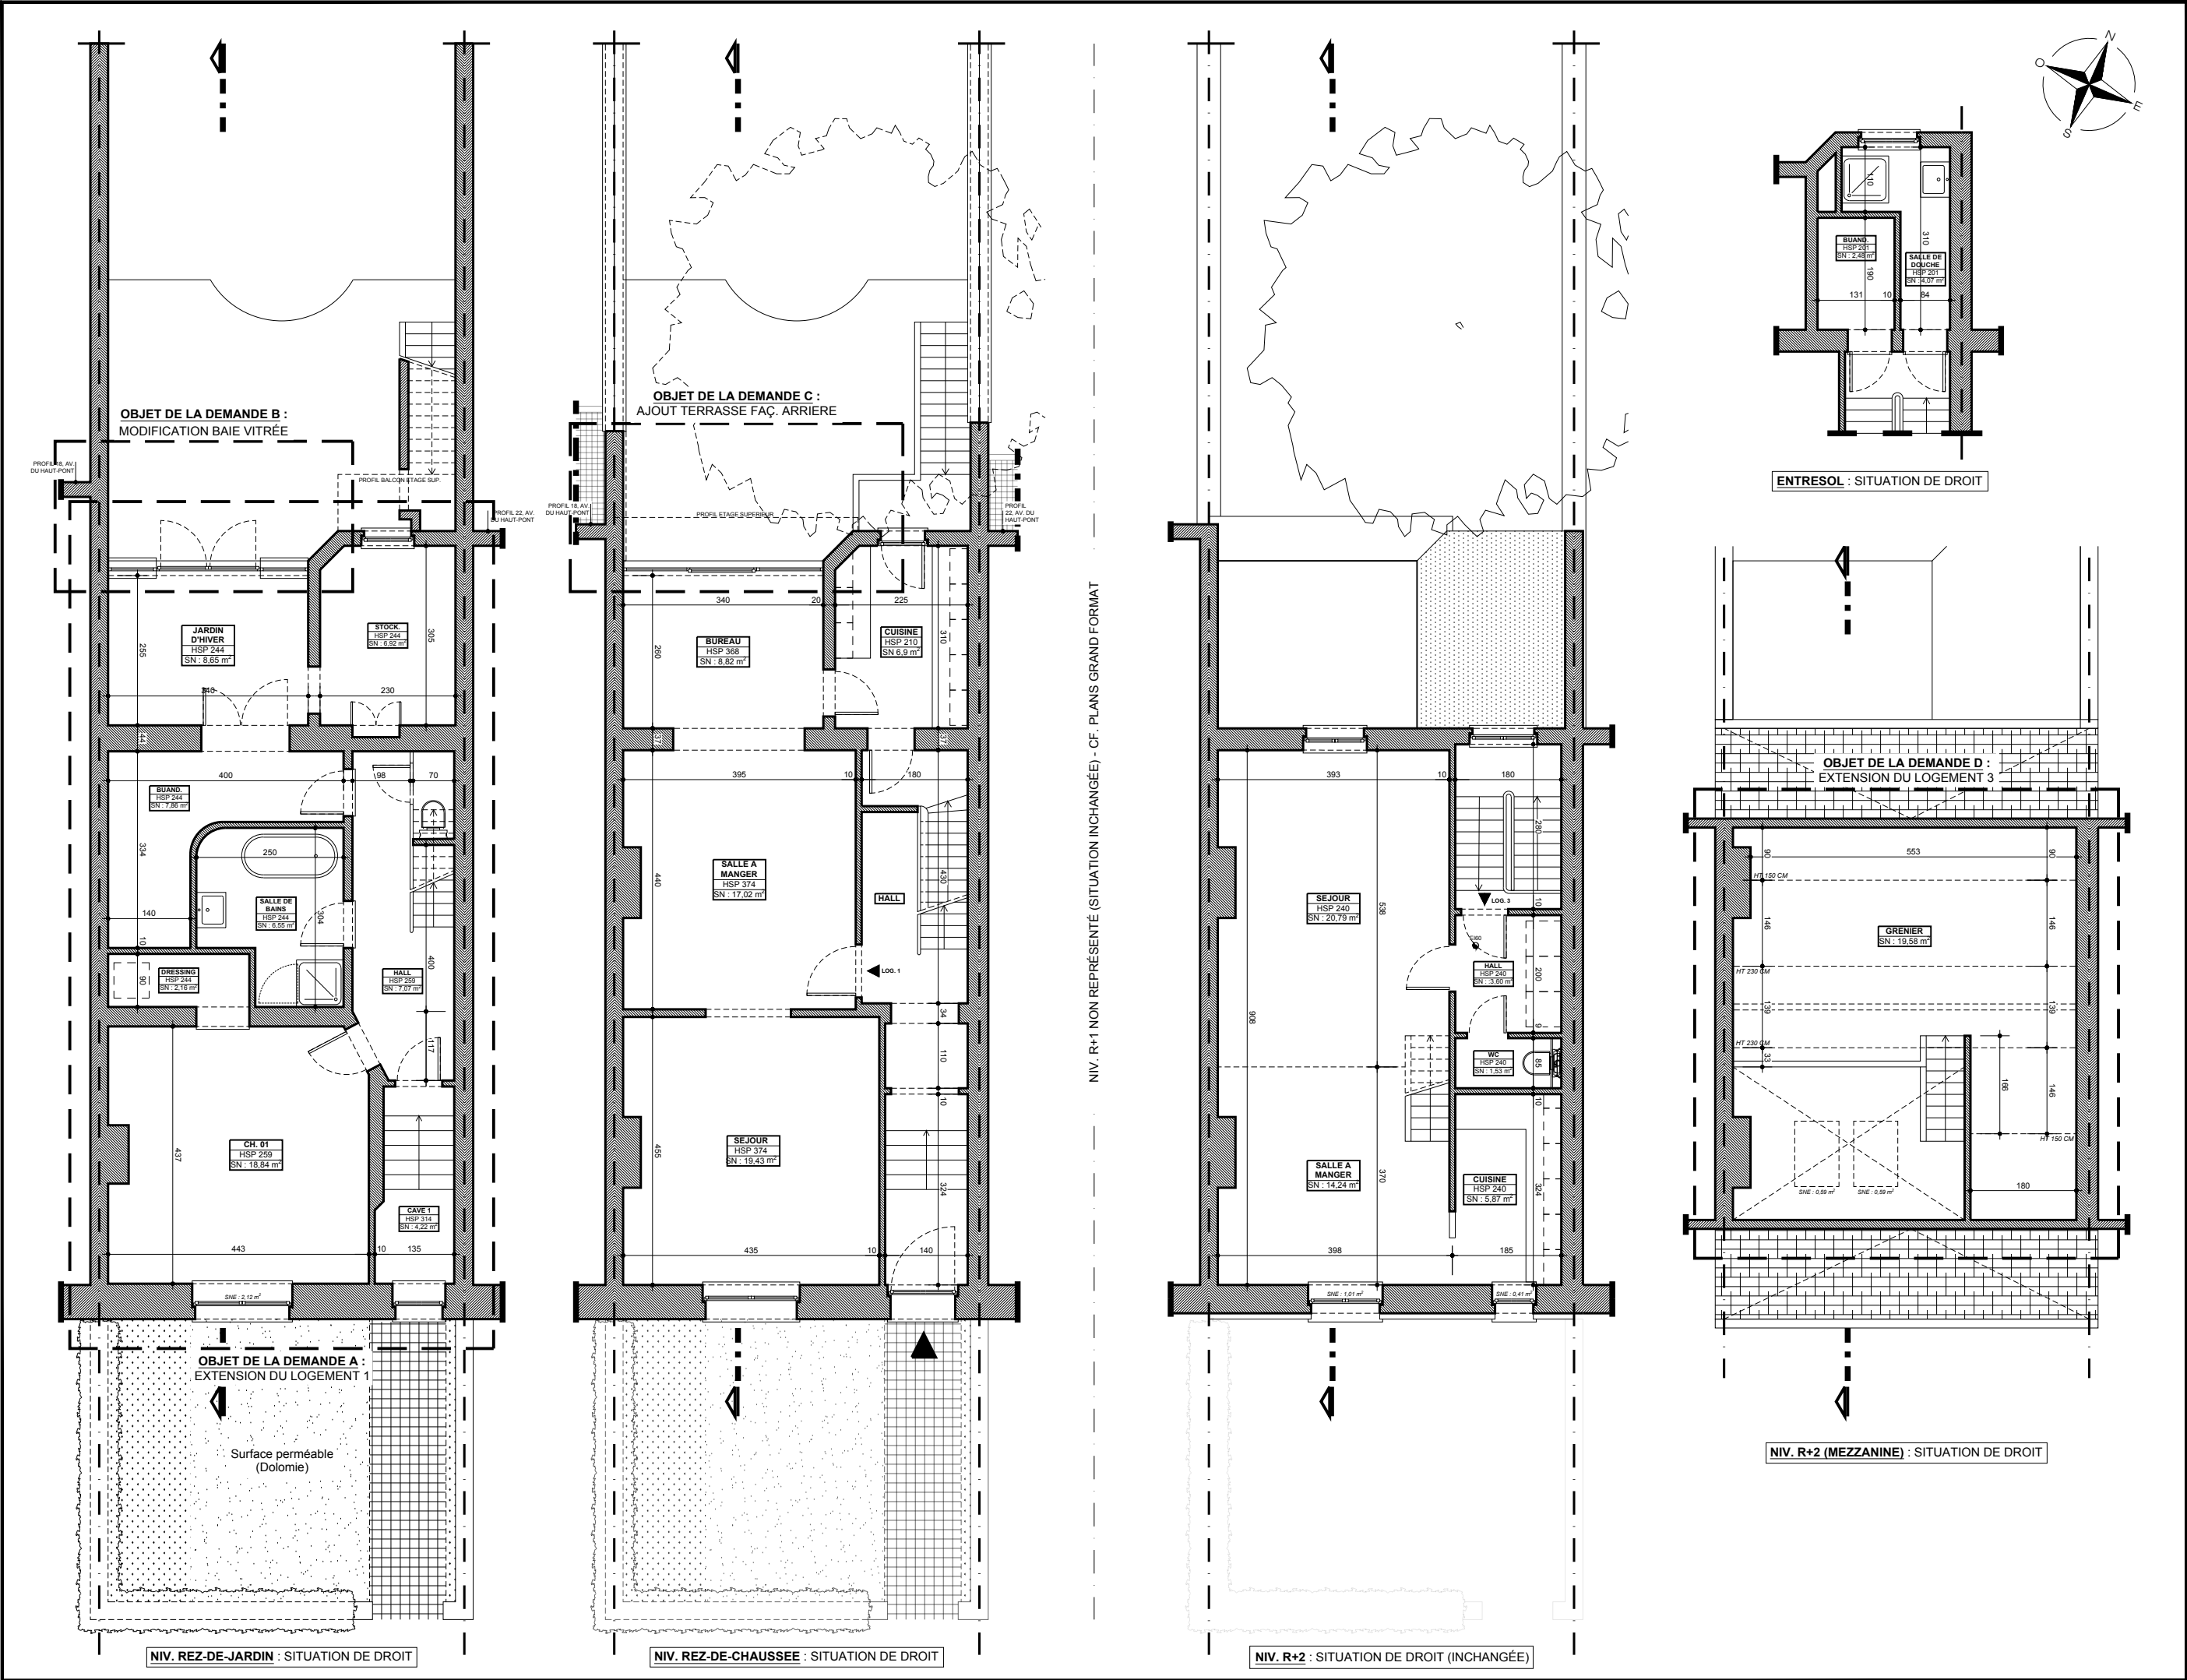


MAÎTRE DE L'OUVRAGE :	DENOMINATION : <b>PLANS SITUATION DE DROIT</b>				PLAN : <b>PU 03</b>	-
	<b>OBJET : REGULARISATION : BAIE FAC. ARR. BALCON &amp; EXTENSIONS LOG.</b>				DATE : <b>09.04.2025</b>	INDEXE : <b>1/100</b>
					<b>DOSSIER 19.02</b>	
ARCHITECTE :	MODIFICATIONS					
	INDEXE	DATE				
	A					
	B					
	C					






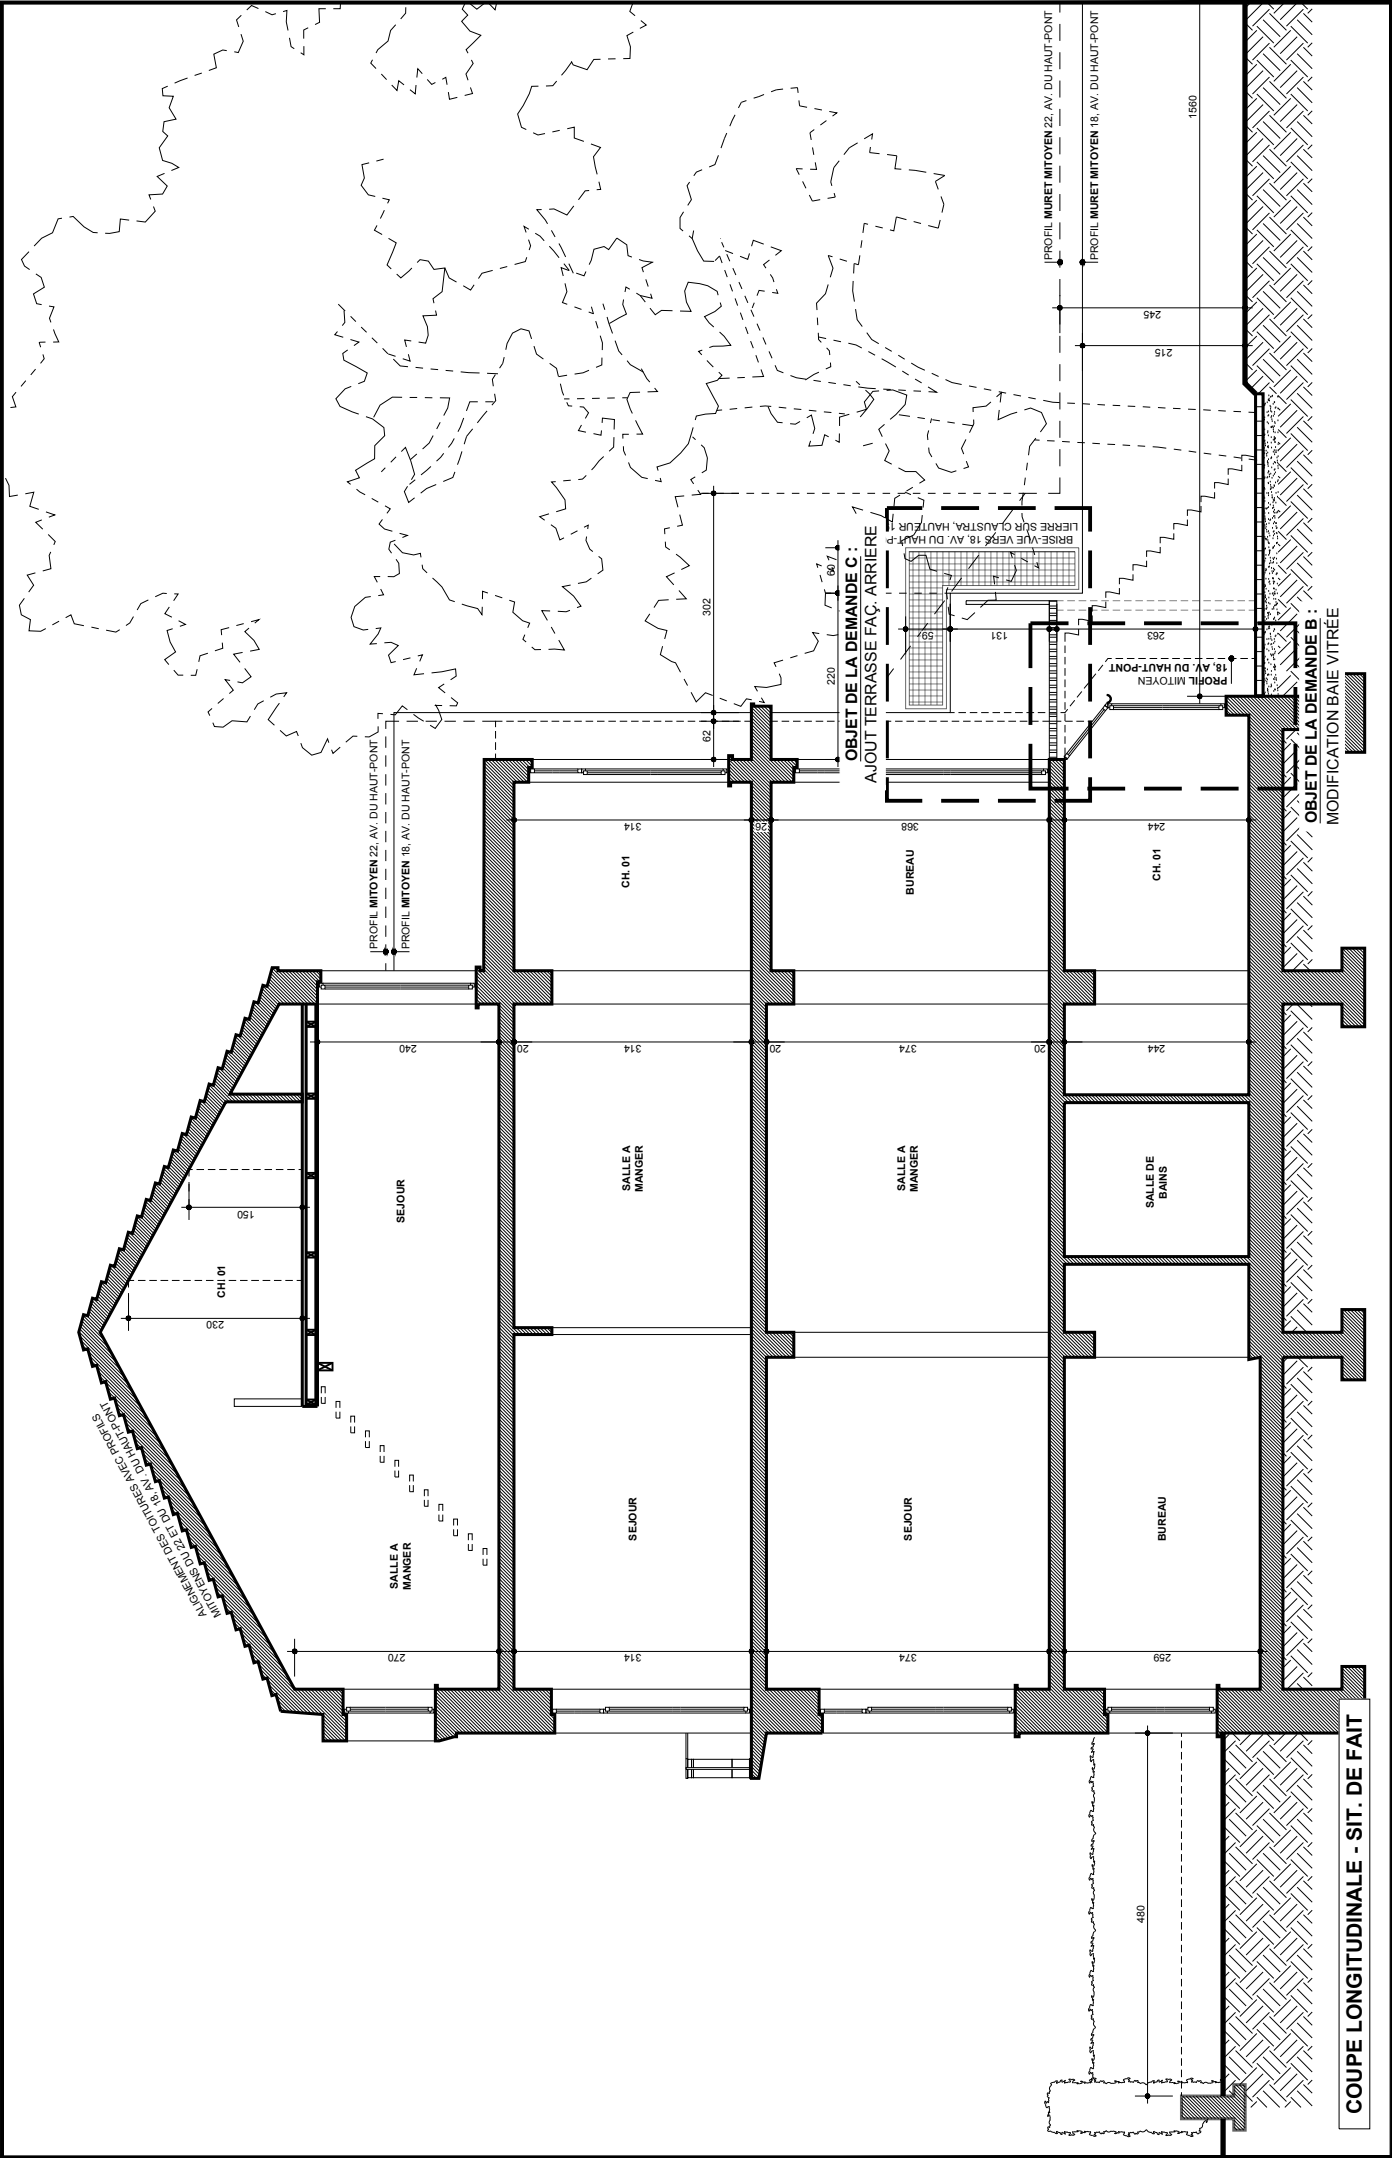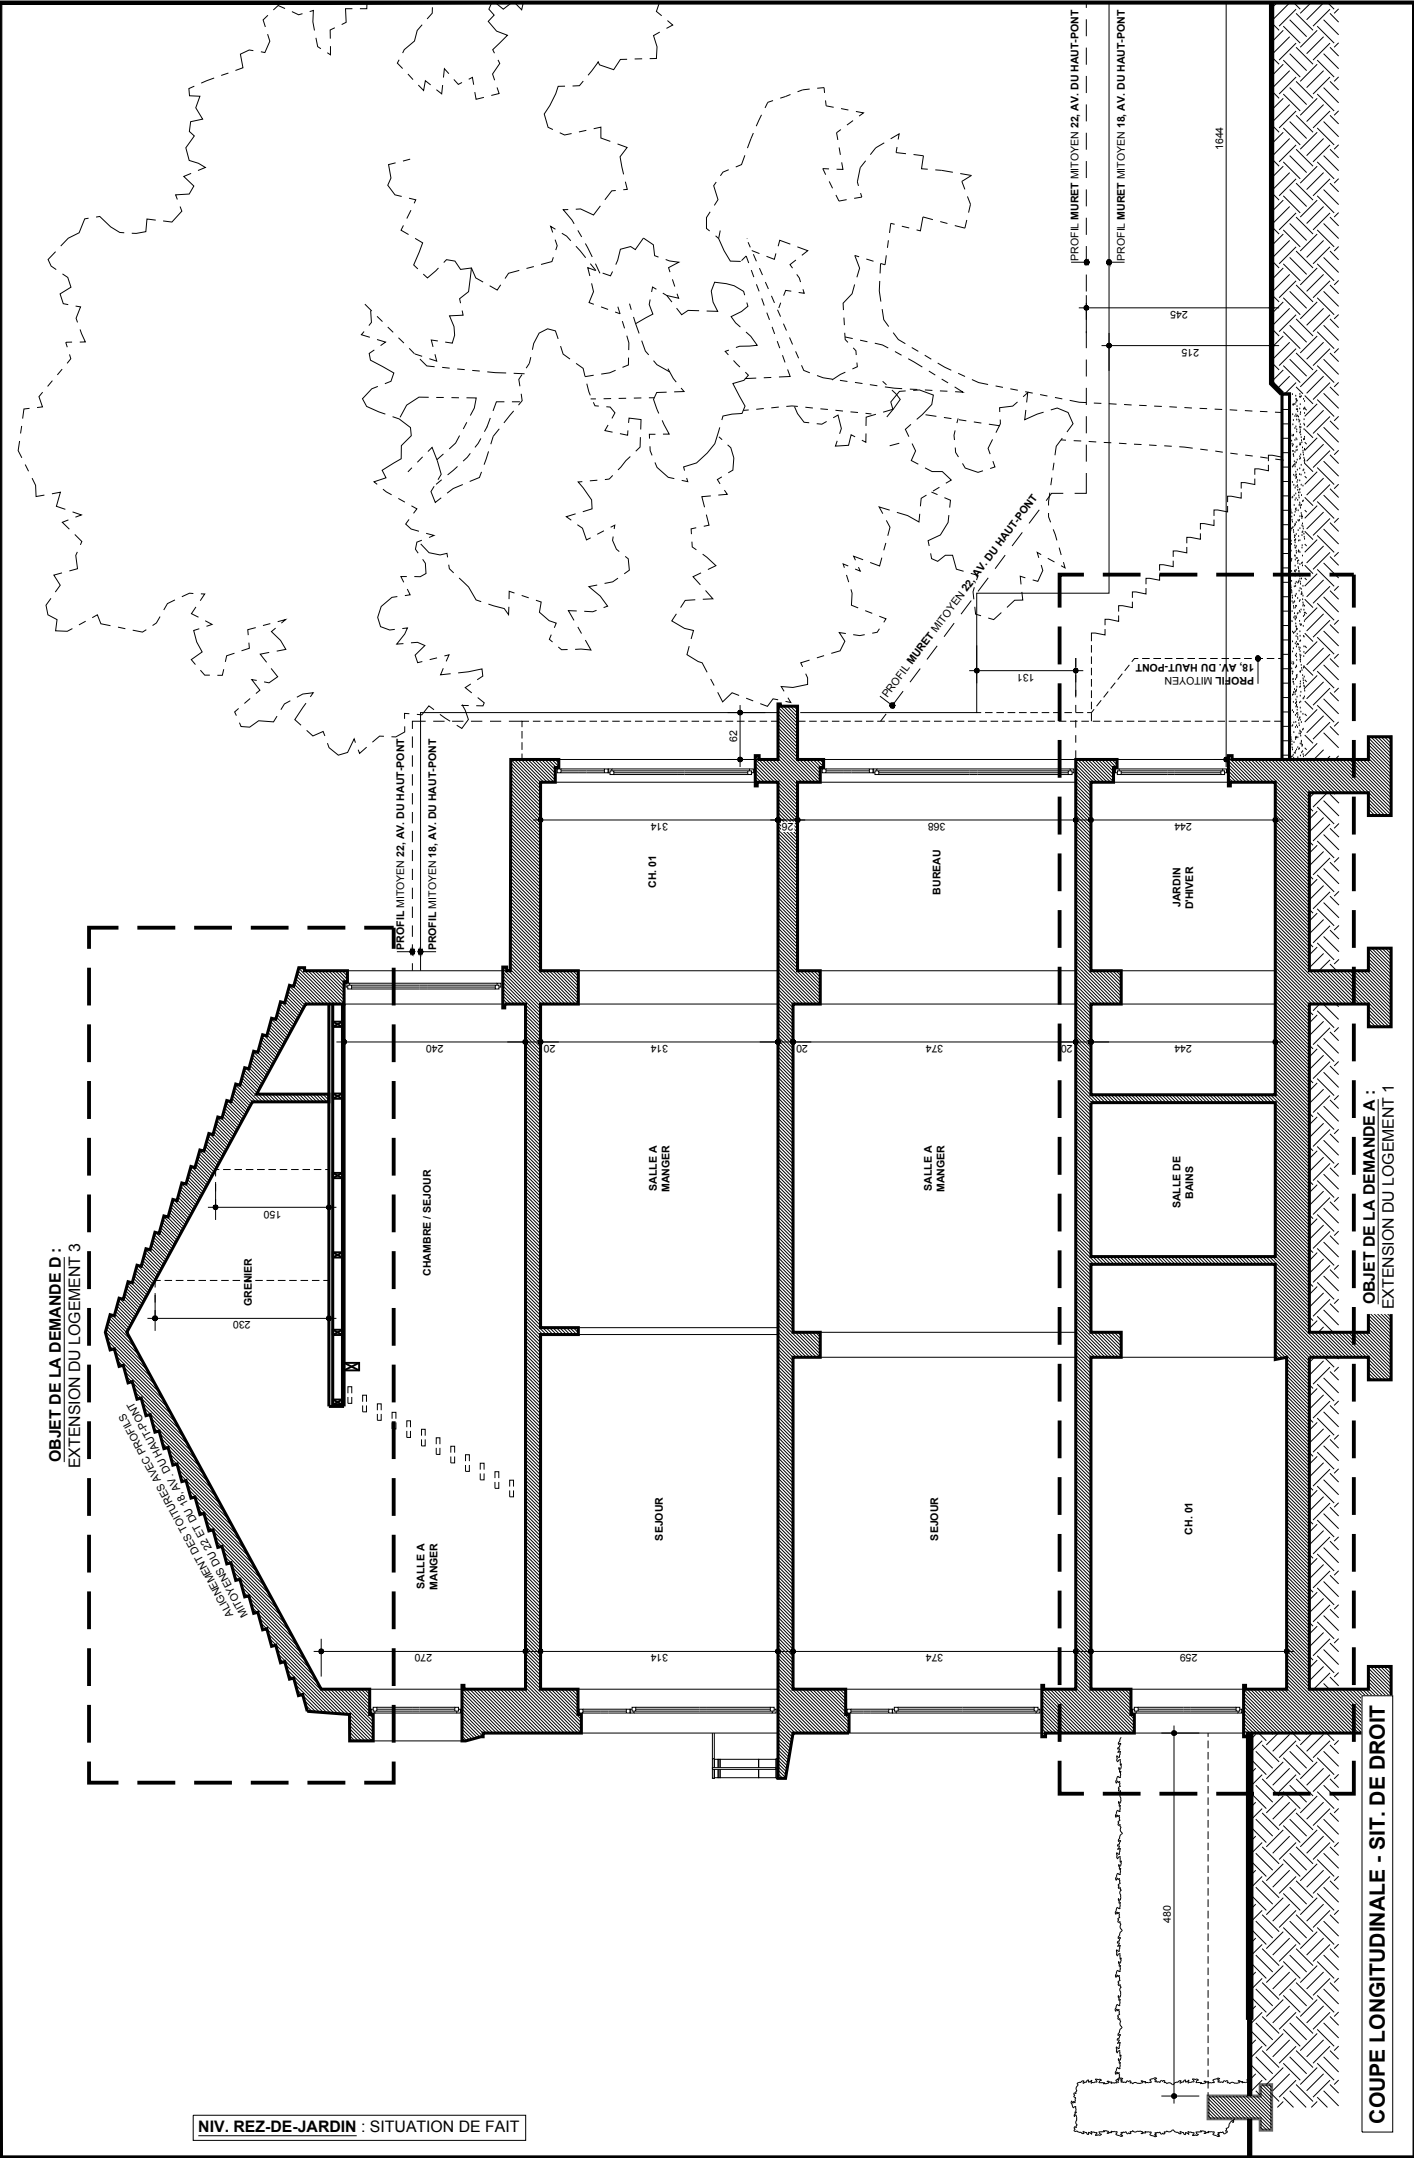


MAITRE DE L'OUVRAGE :	OBJET : <b>REGULARISATION : BAIE FAC. ARR, BALCON &amp; EXTENSIONS LOG.</b>			DENOMINATION : <b>COUPES SITUATIONS DE DROIT ET DE FAIT</b>					
ARCHITECTE :	INDICE	MODIFICATIONS	DATE	<b>DOSSIER 19.02</b>	DATE :	09.04.2025	PLAN :	PU 05	
	A								
	B					ECHELLE :	1/100	INDICE :	-
	C								

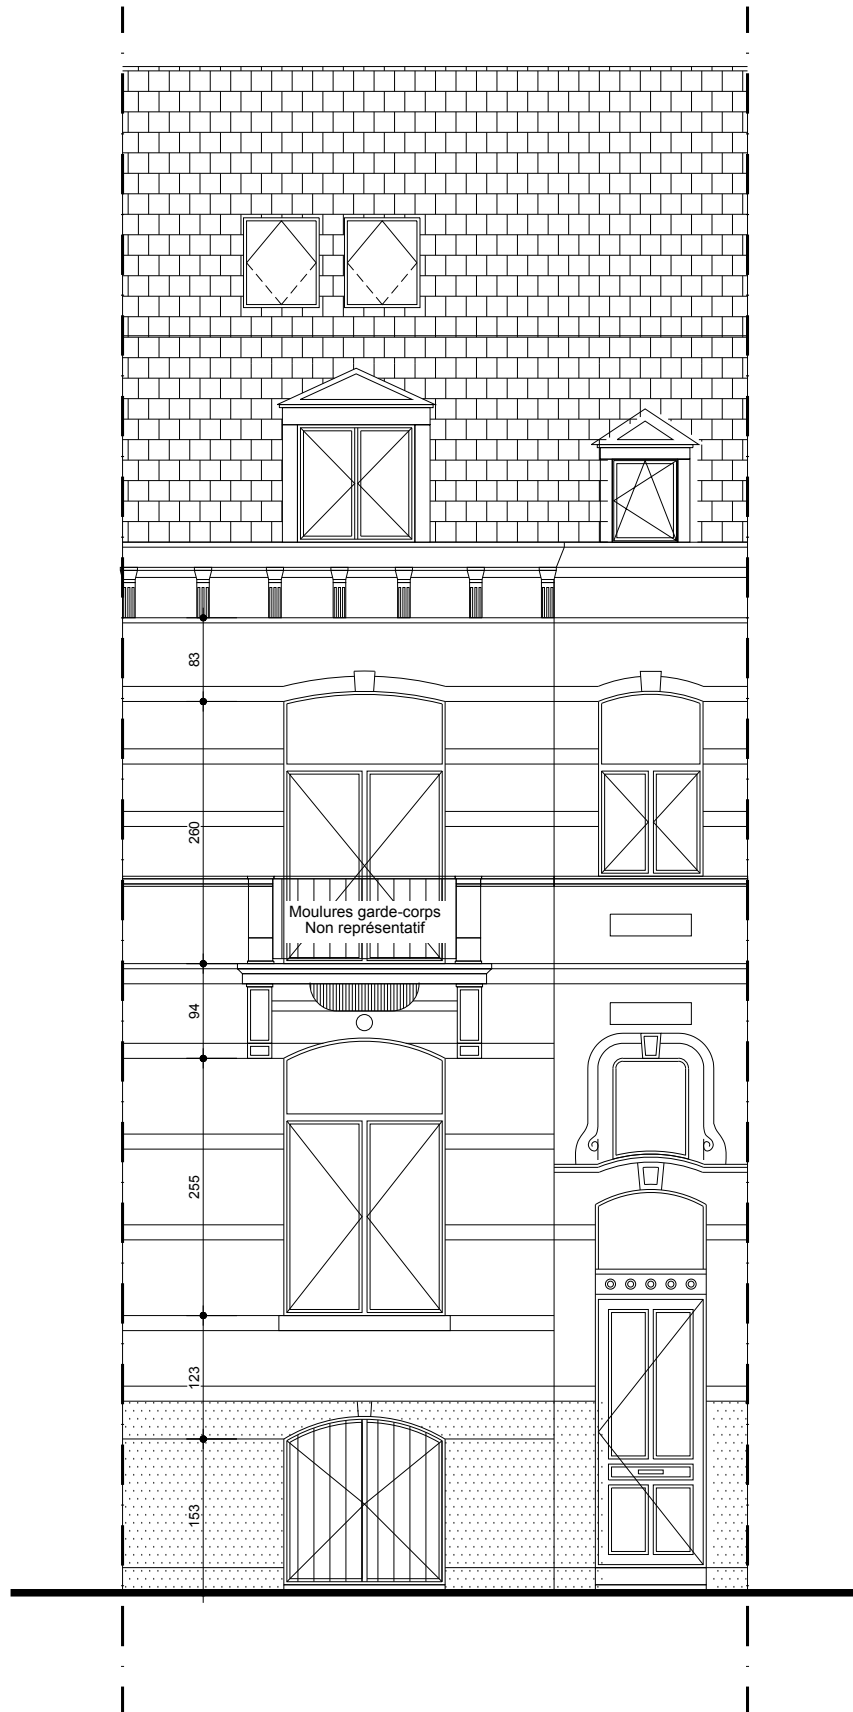

FACADE AVANT - SIT. DE DROIT (INCHANGE)

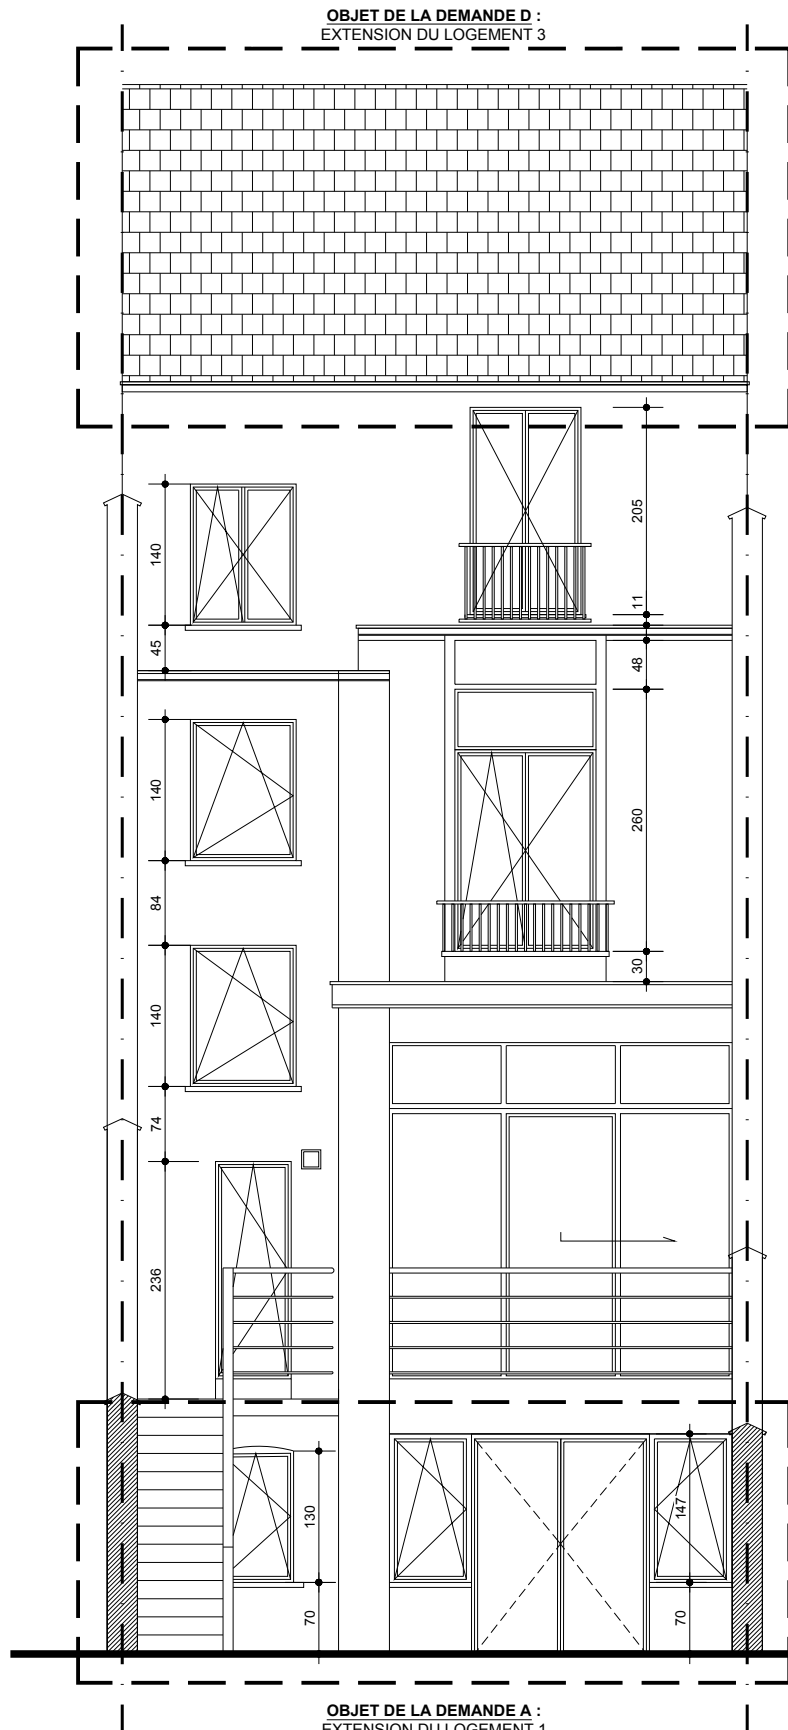

FACADE ARRIERE - SIT. DE DROIT

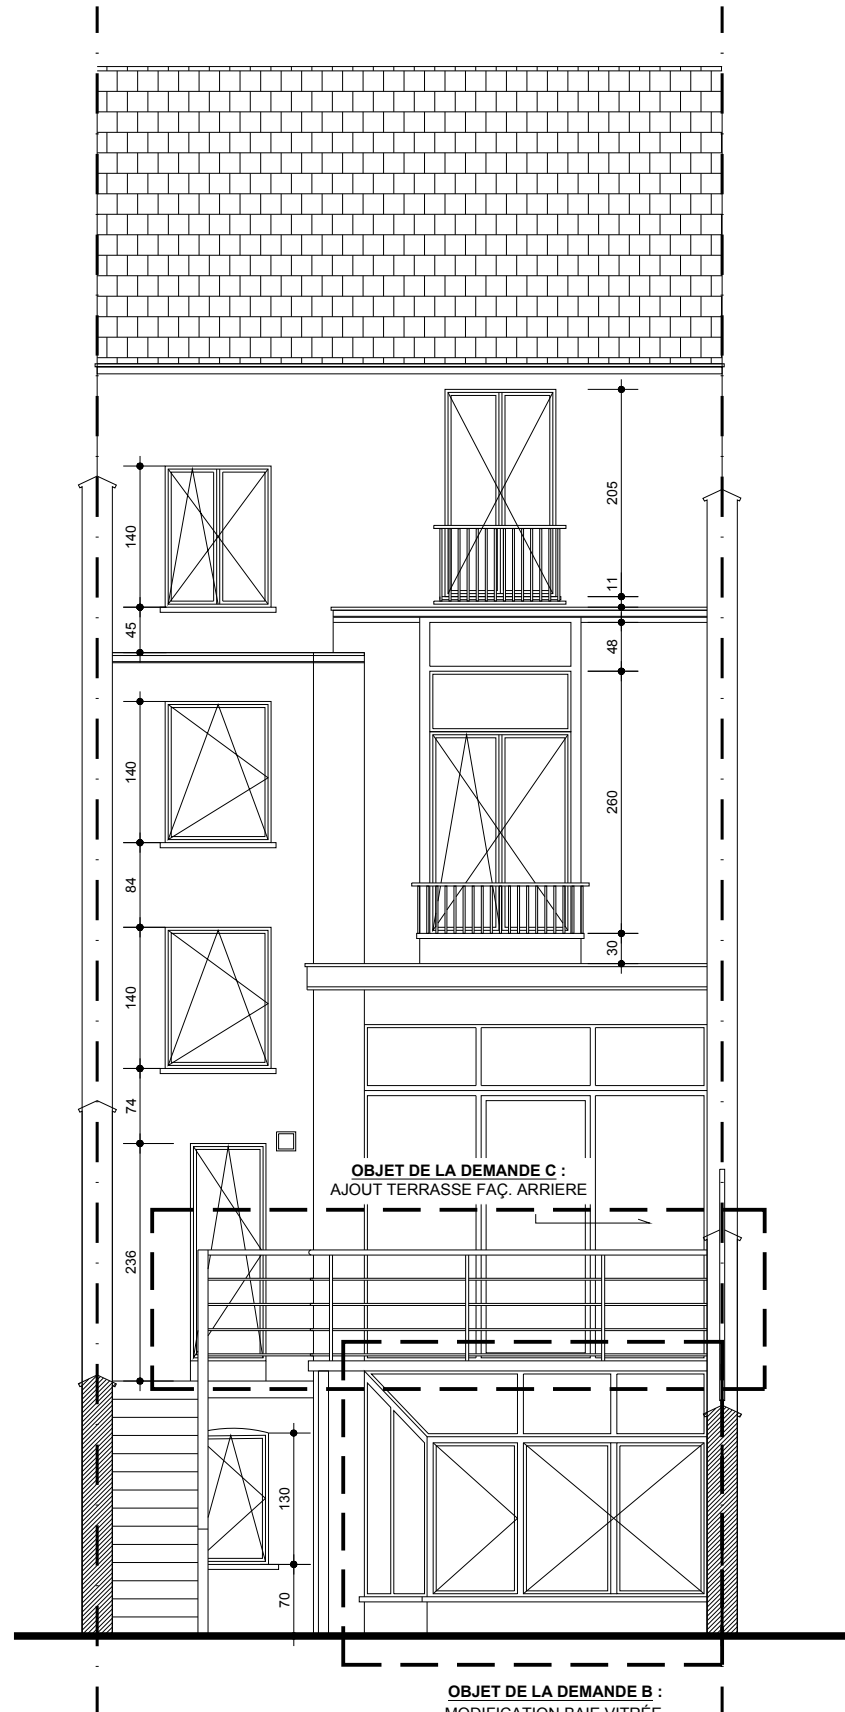

FACADE ARRIERE - SIT. DE FAIT

MAÎTRE DE L'OUVRAGE :	OBJET : REGULARISATION : BAIE FAC. ARR, BALCON & EXTENSIONS LOG.				DOSSIER 19.02		DATE : 09.04.2025		PLAN : PU 06	
	MODIFICATIONS				INDEXE		ECHELLE : 1/75		INDICE :	
					A				-	
ARCHITECTE :					B					
					C					