



COUPE = PU de 1902




FACADE AVANT = PU 2025-95

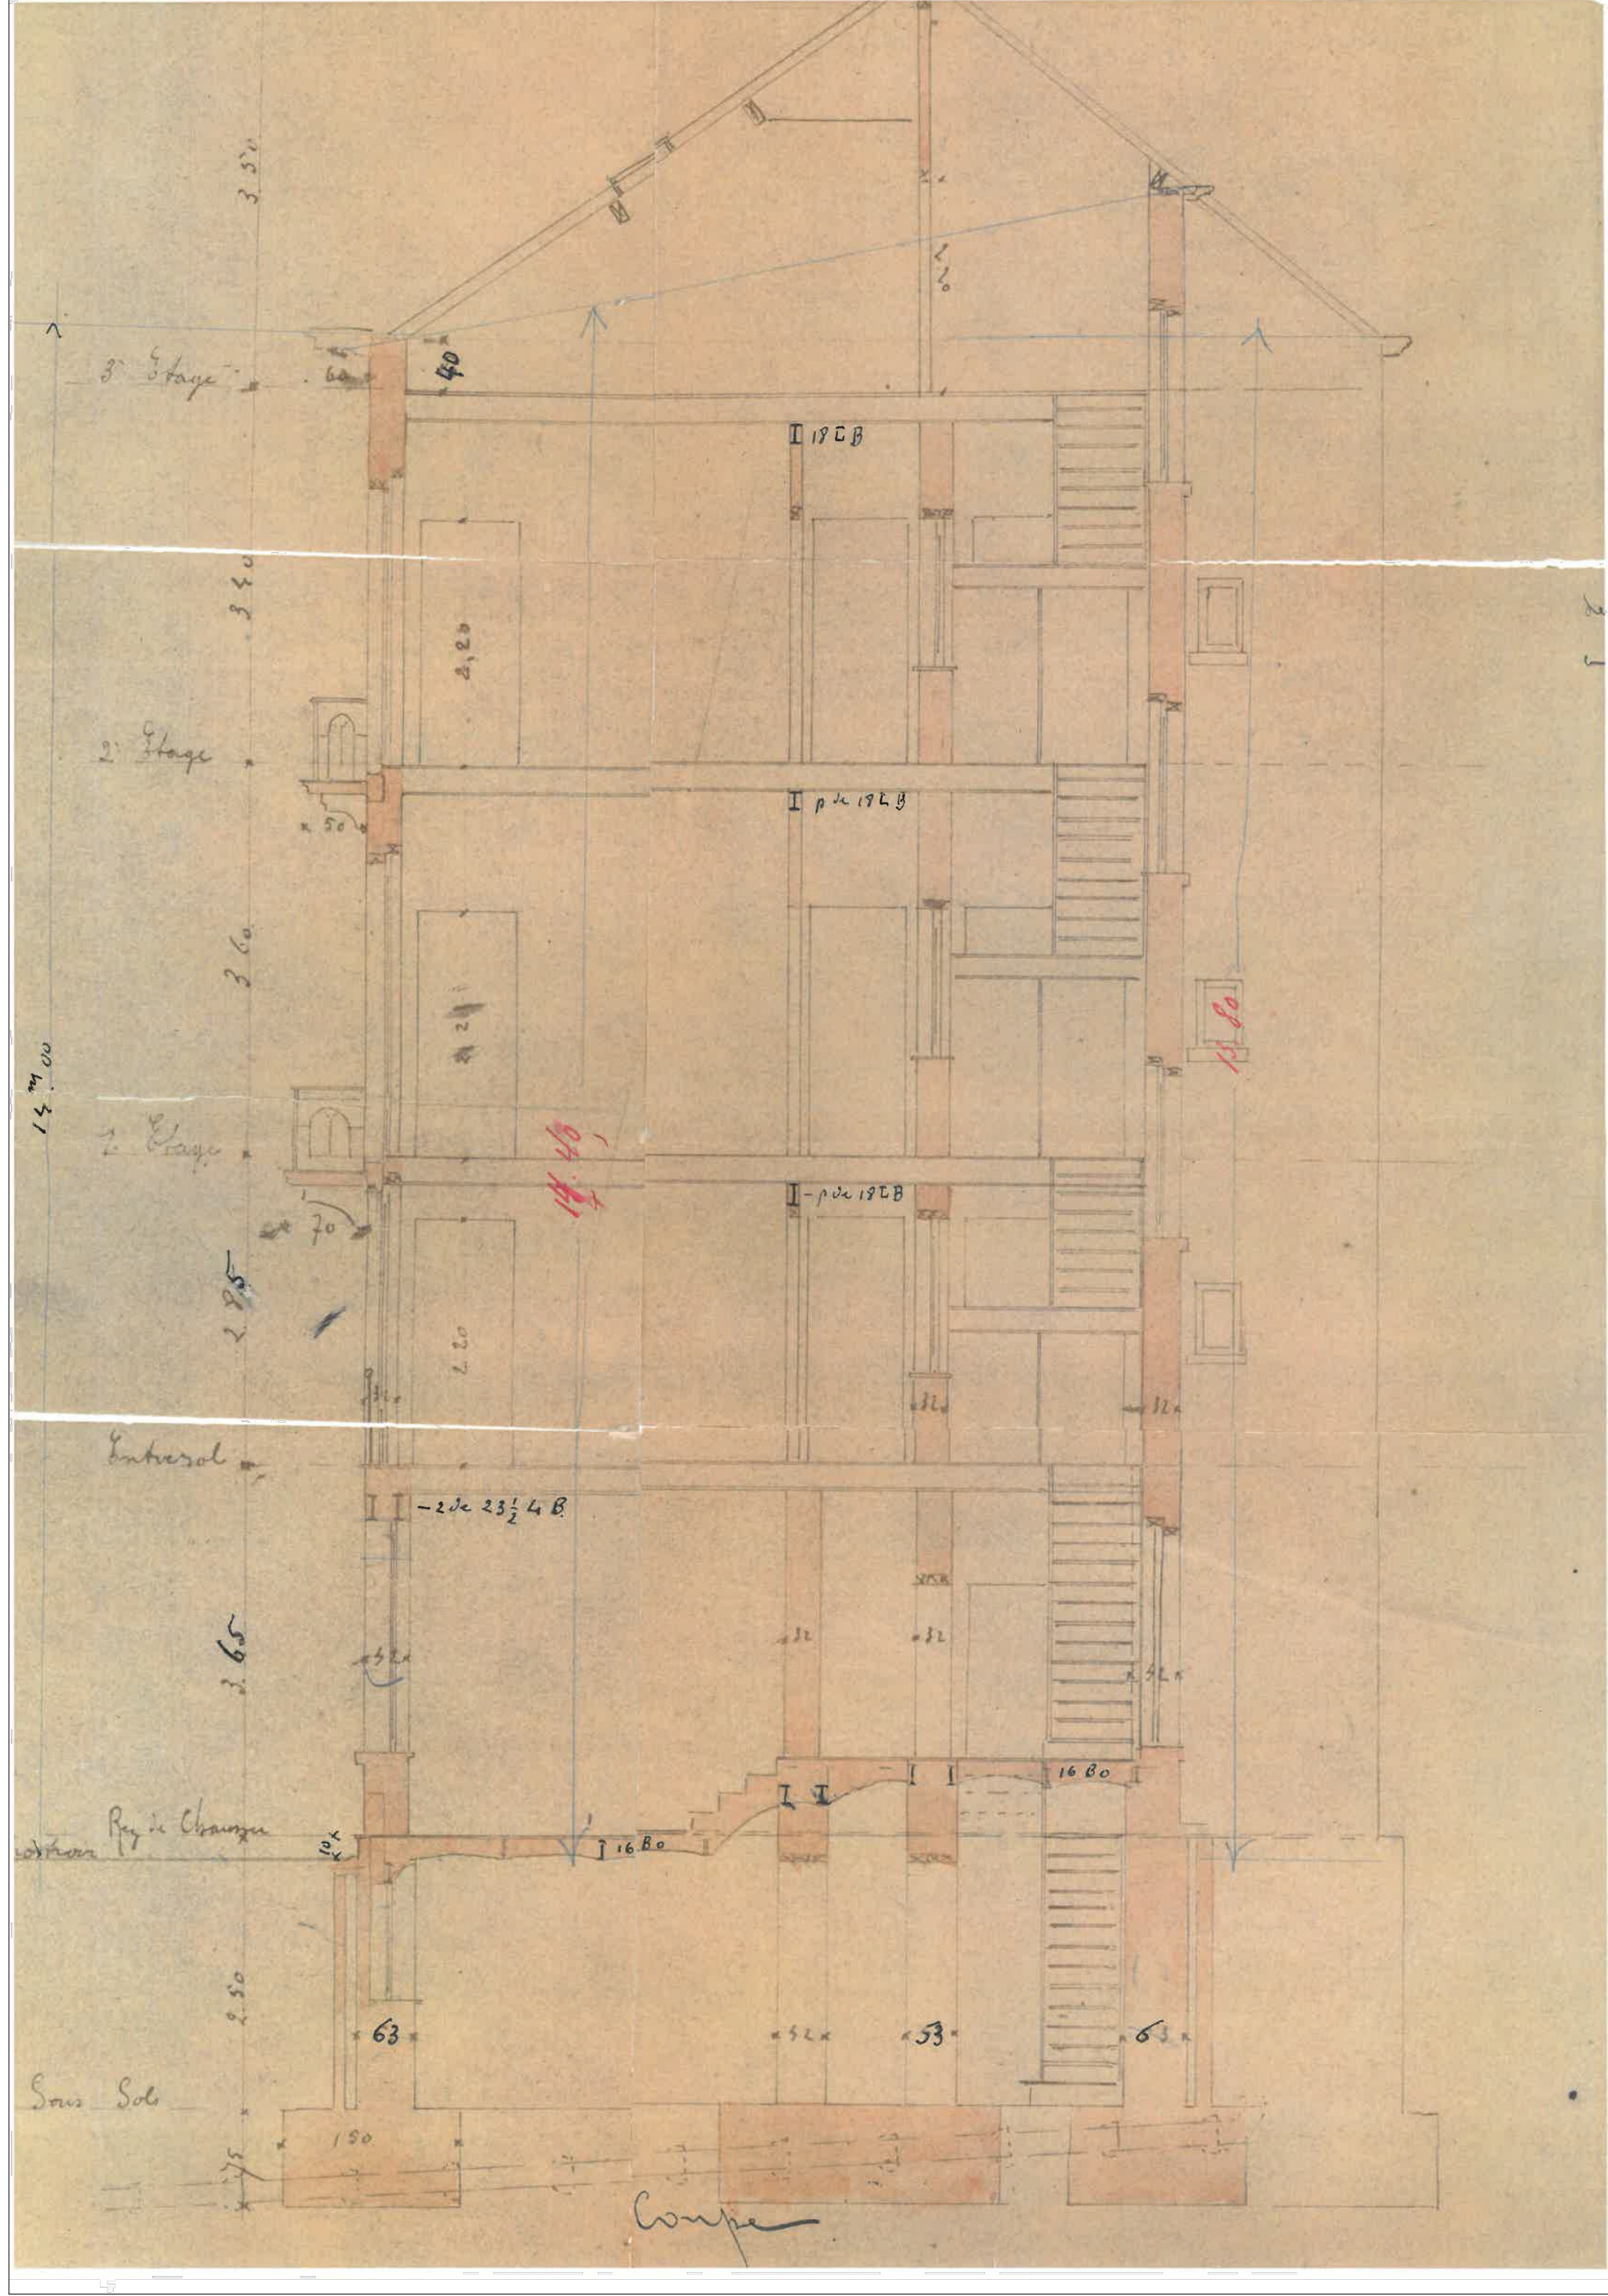


FACADE ARRIERE = PU 2025-95

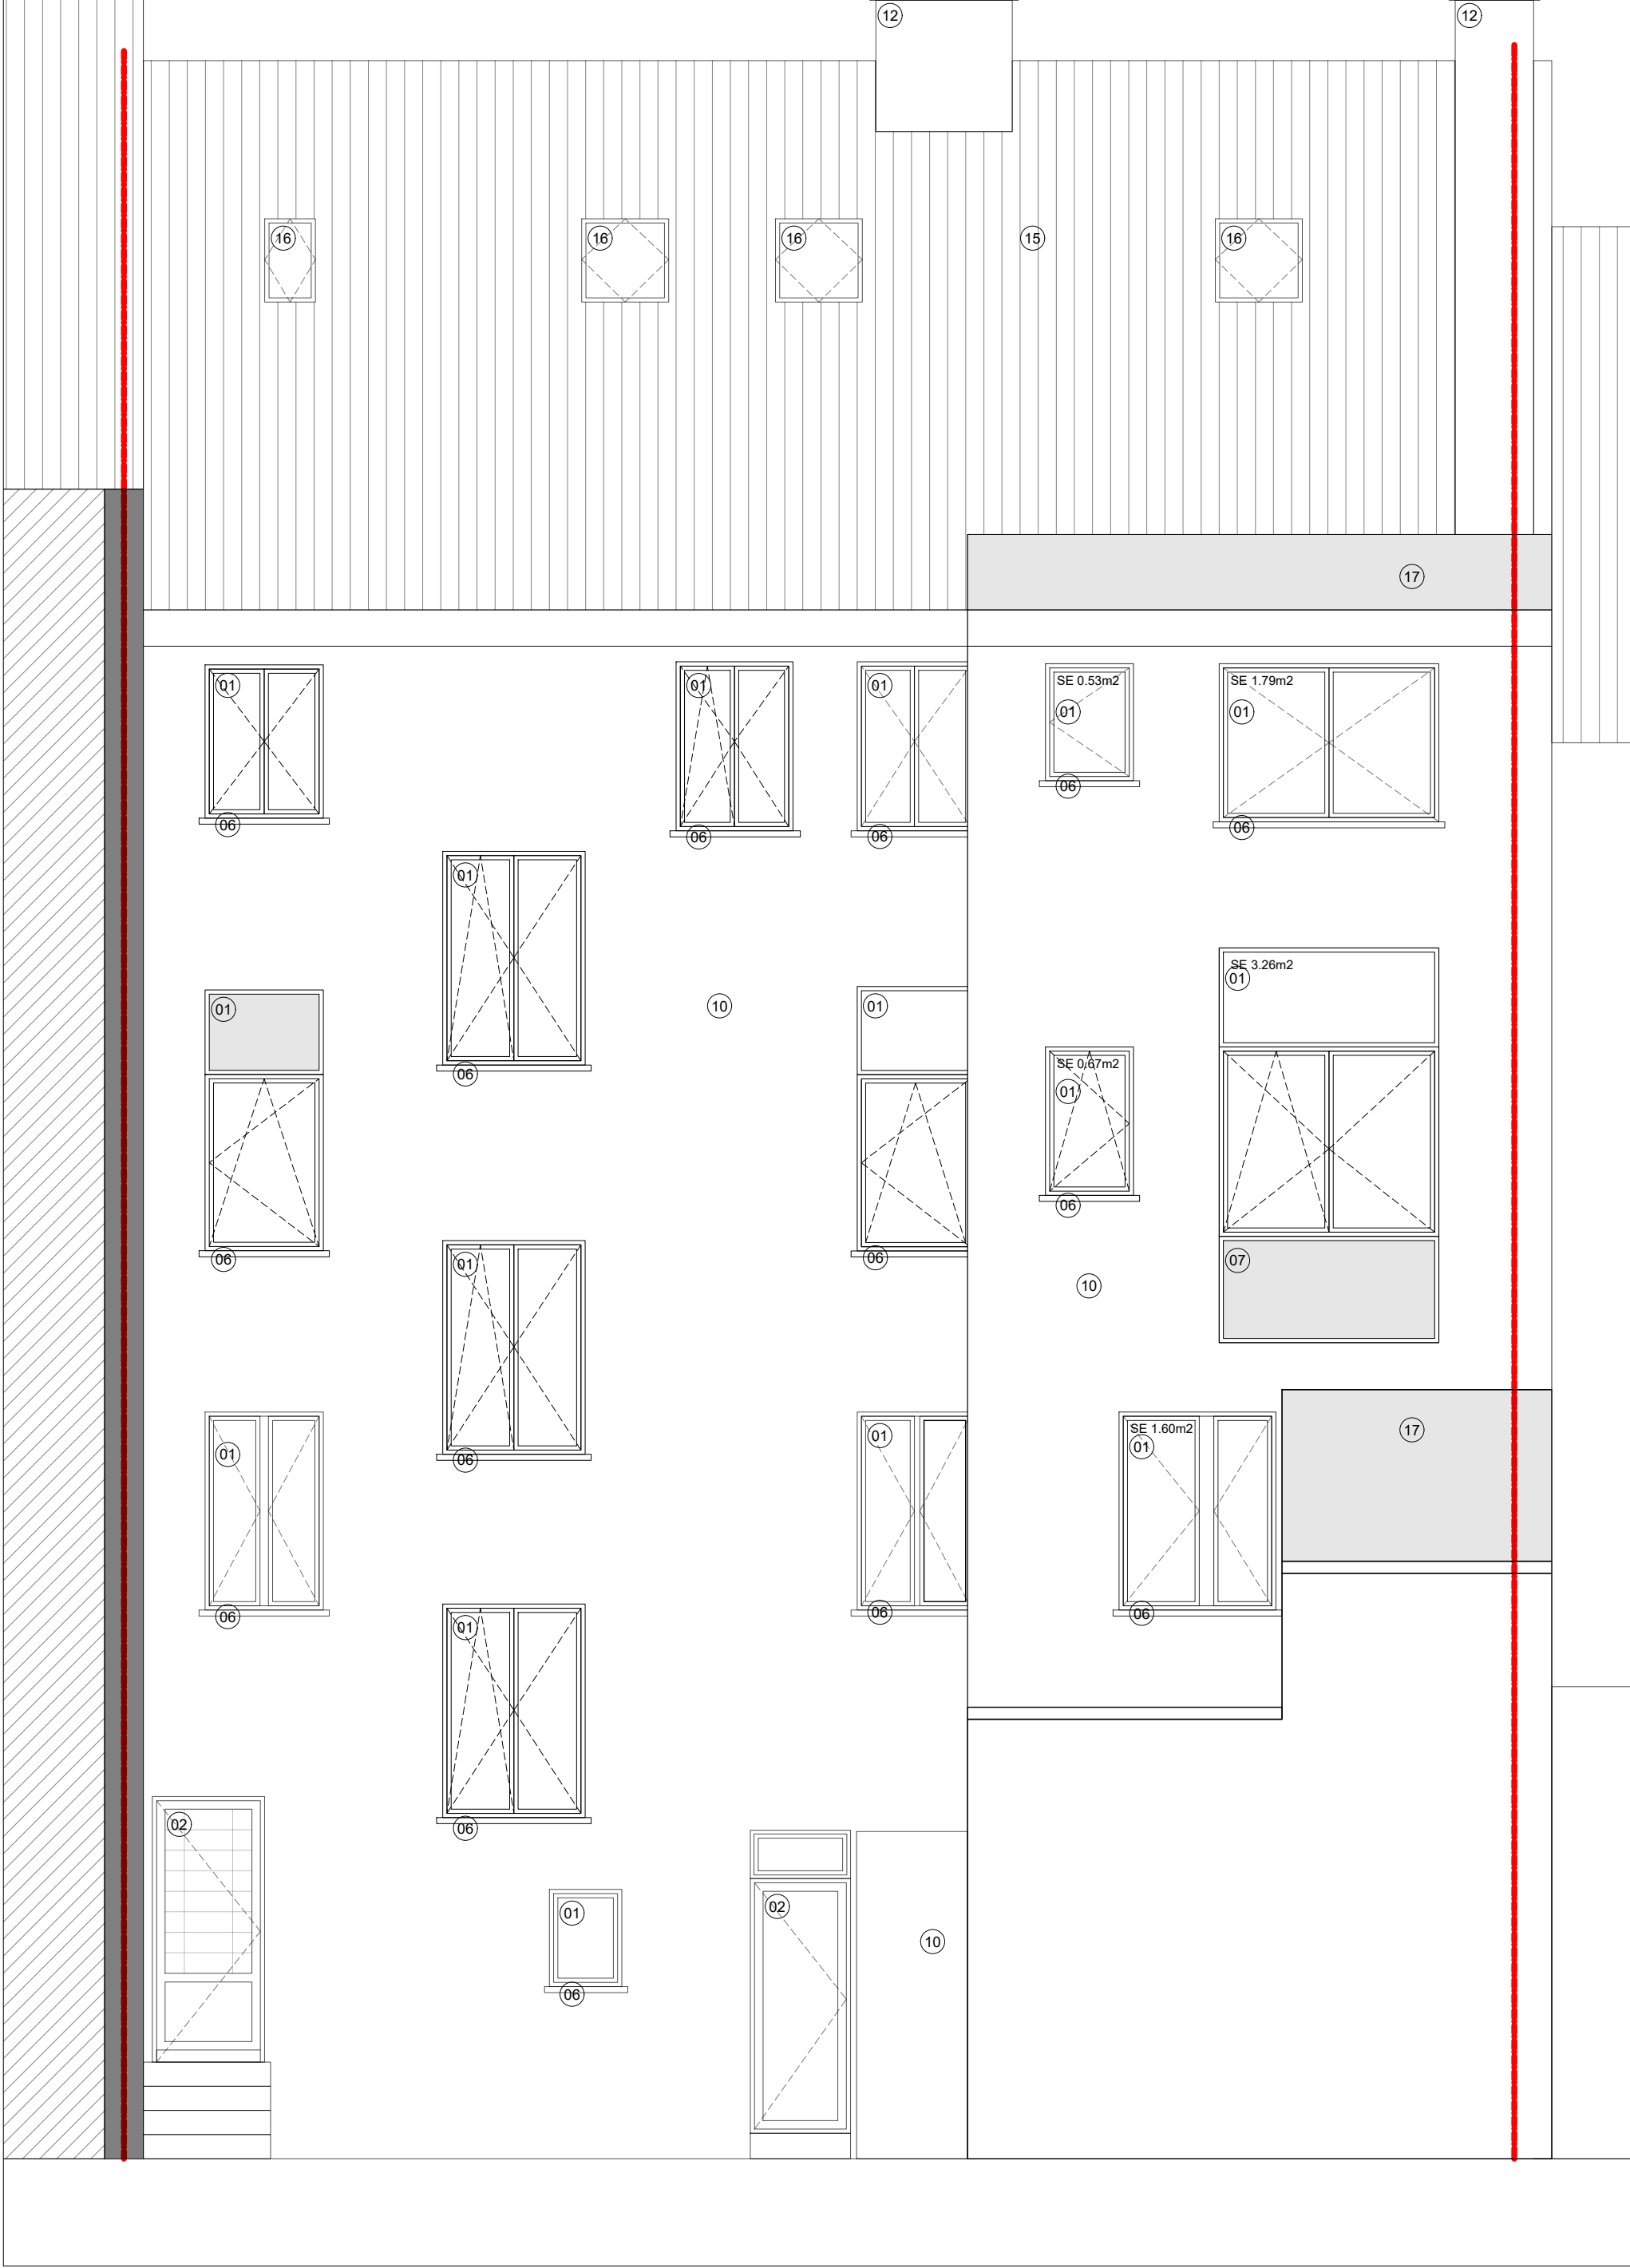


PLAN R0 n°46 = PU 2012-169

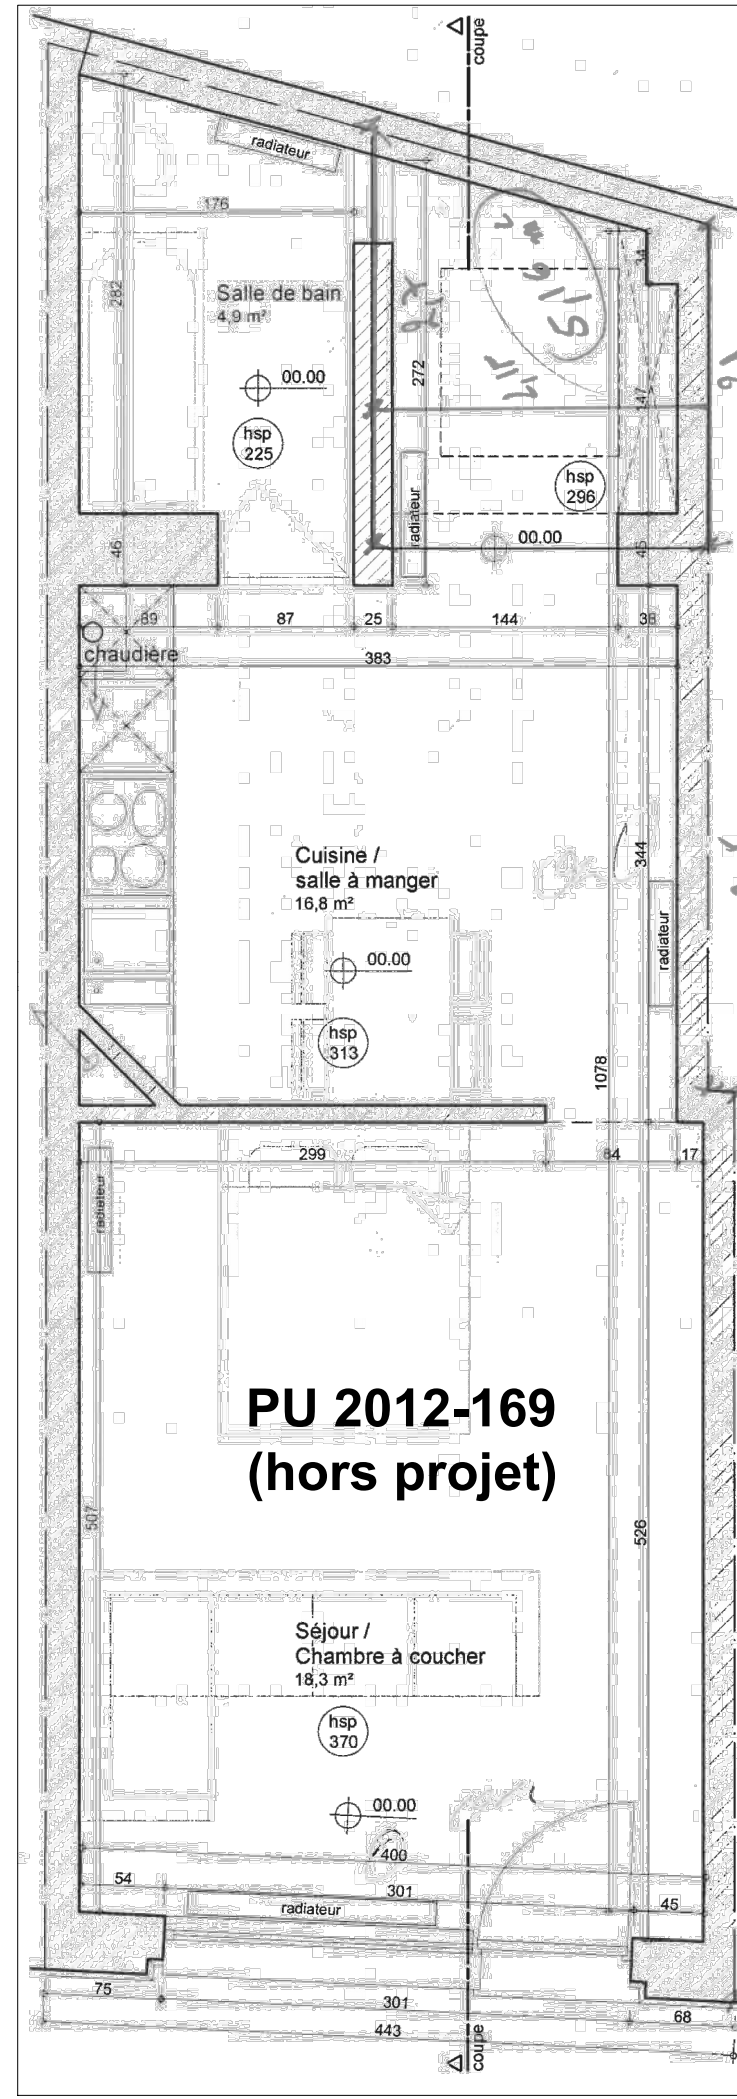


PLAN R0 n°48 et 48a = PU de 1902

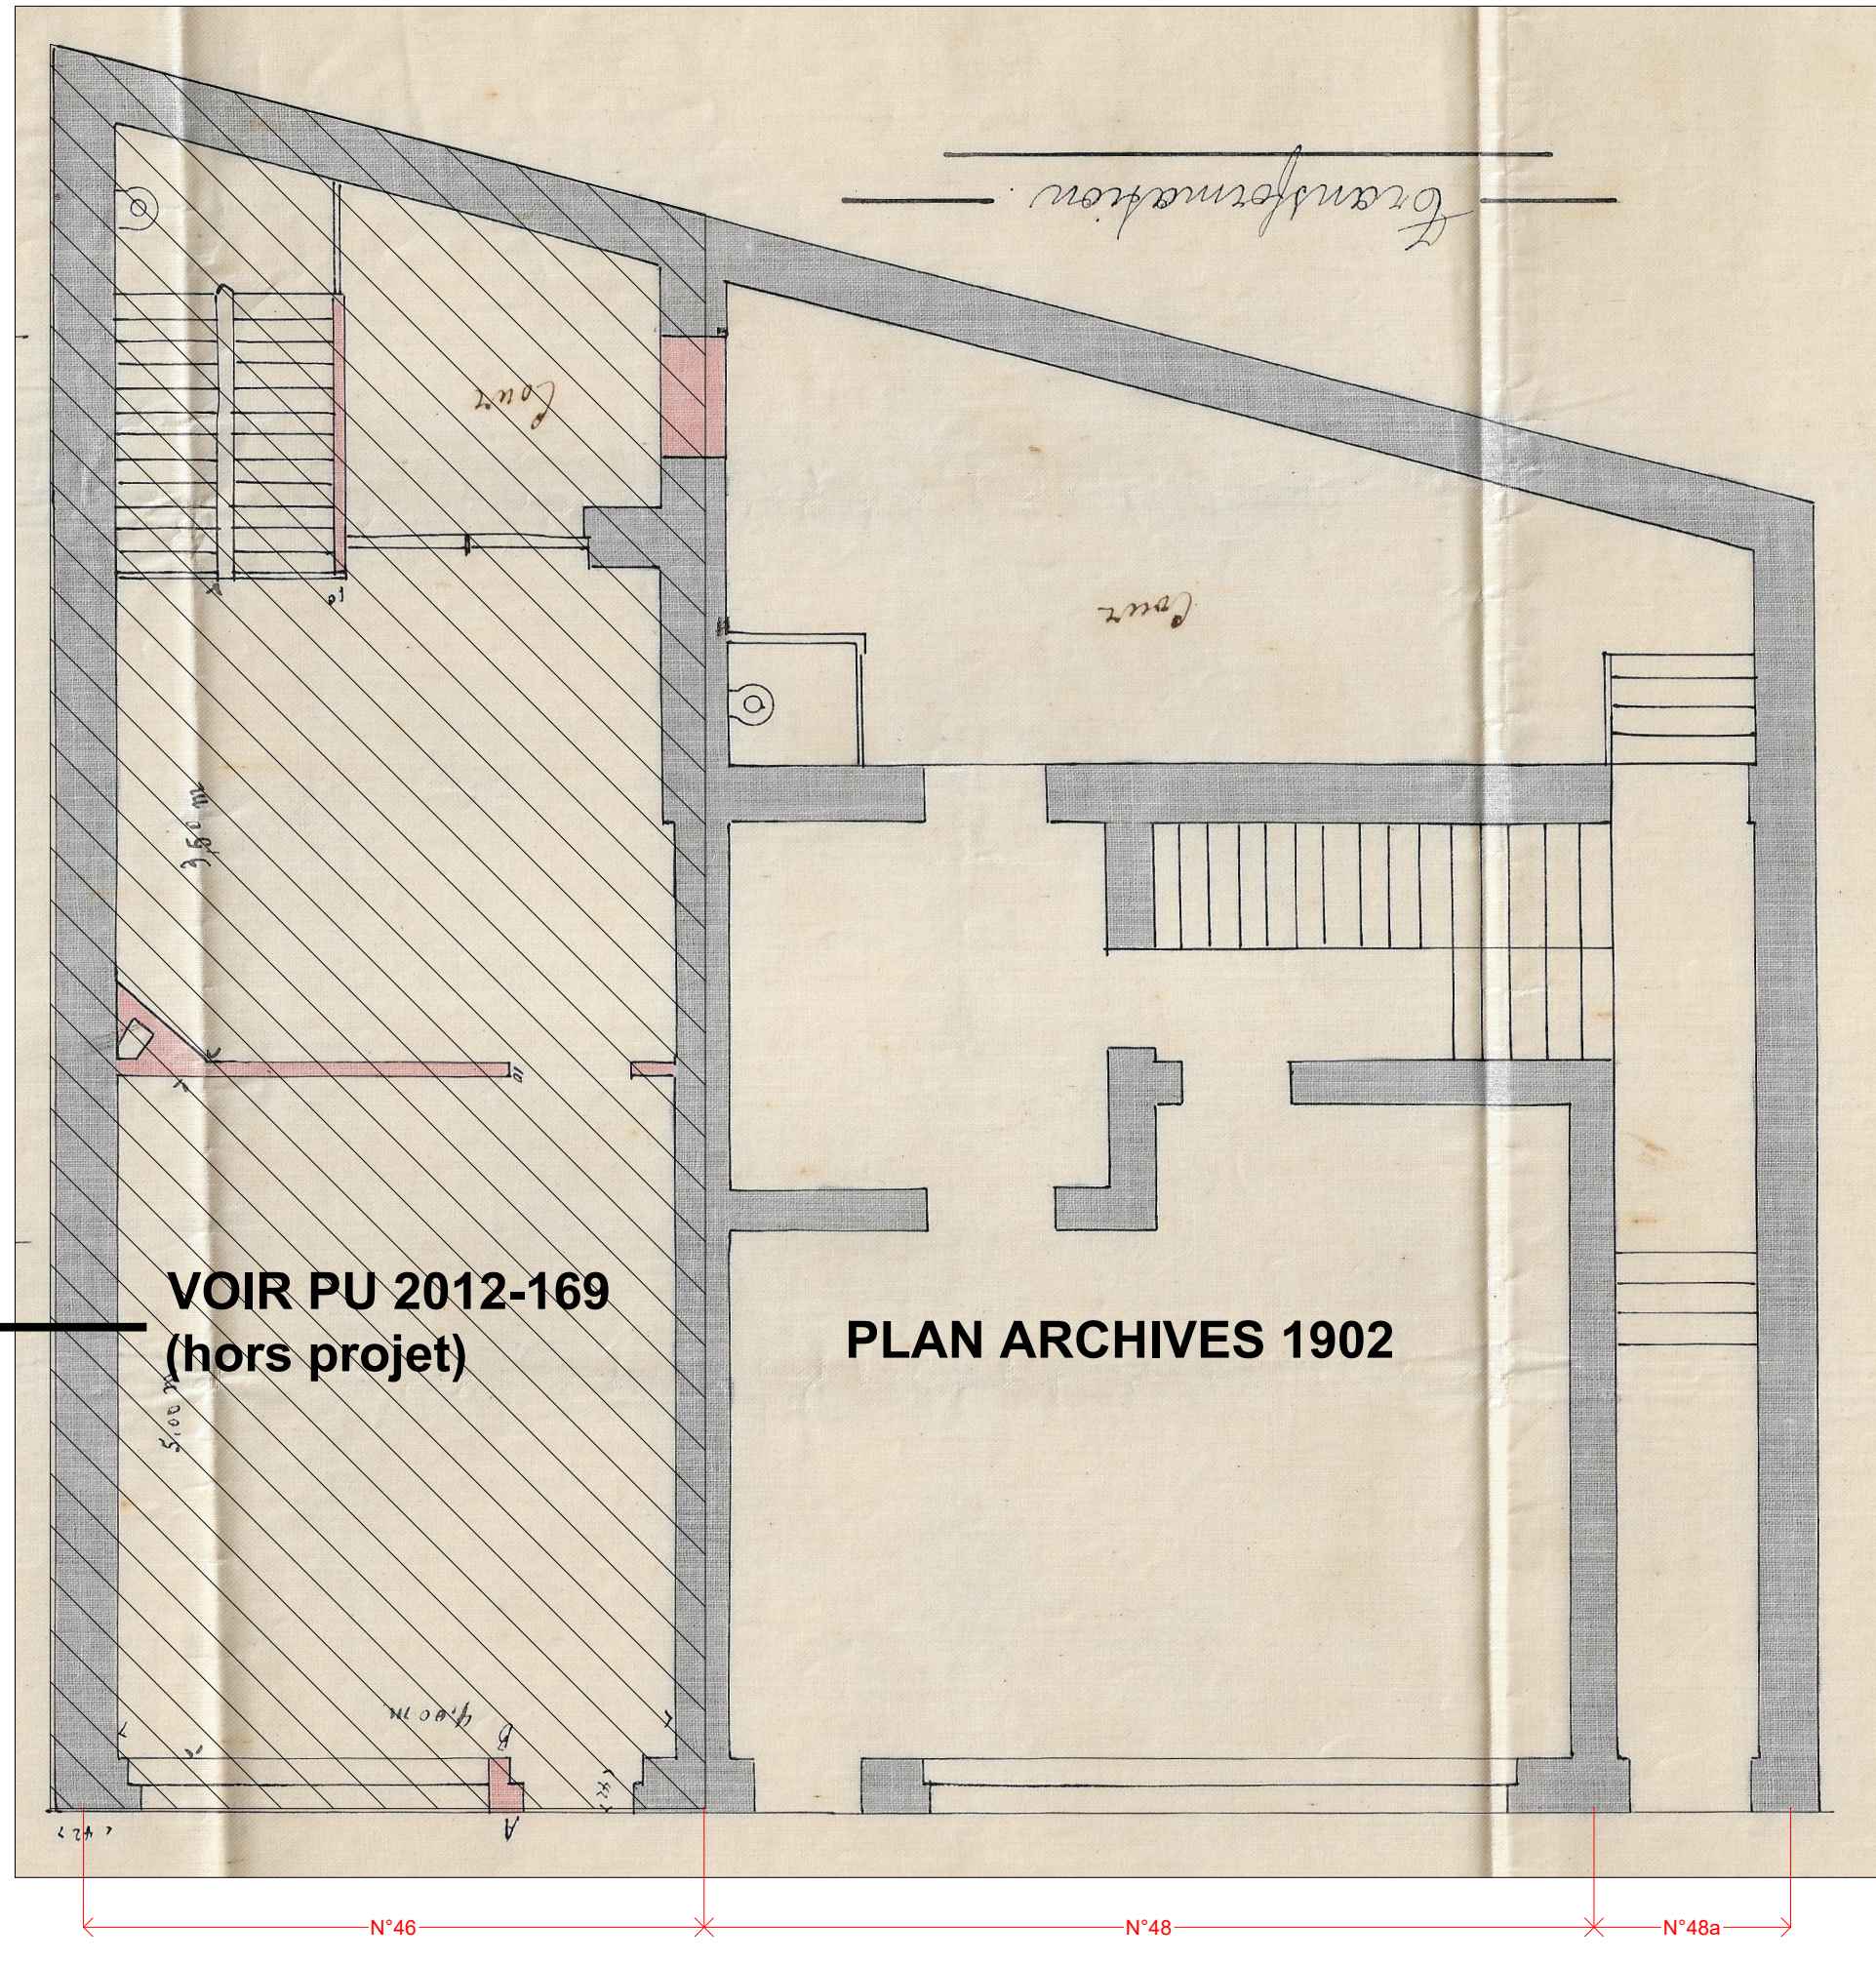

PLAN SS n°48 = PU de 1902

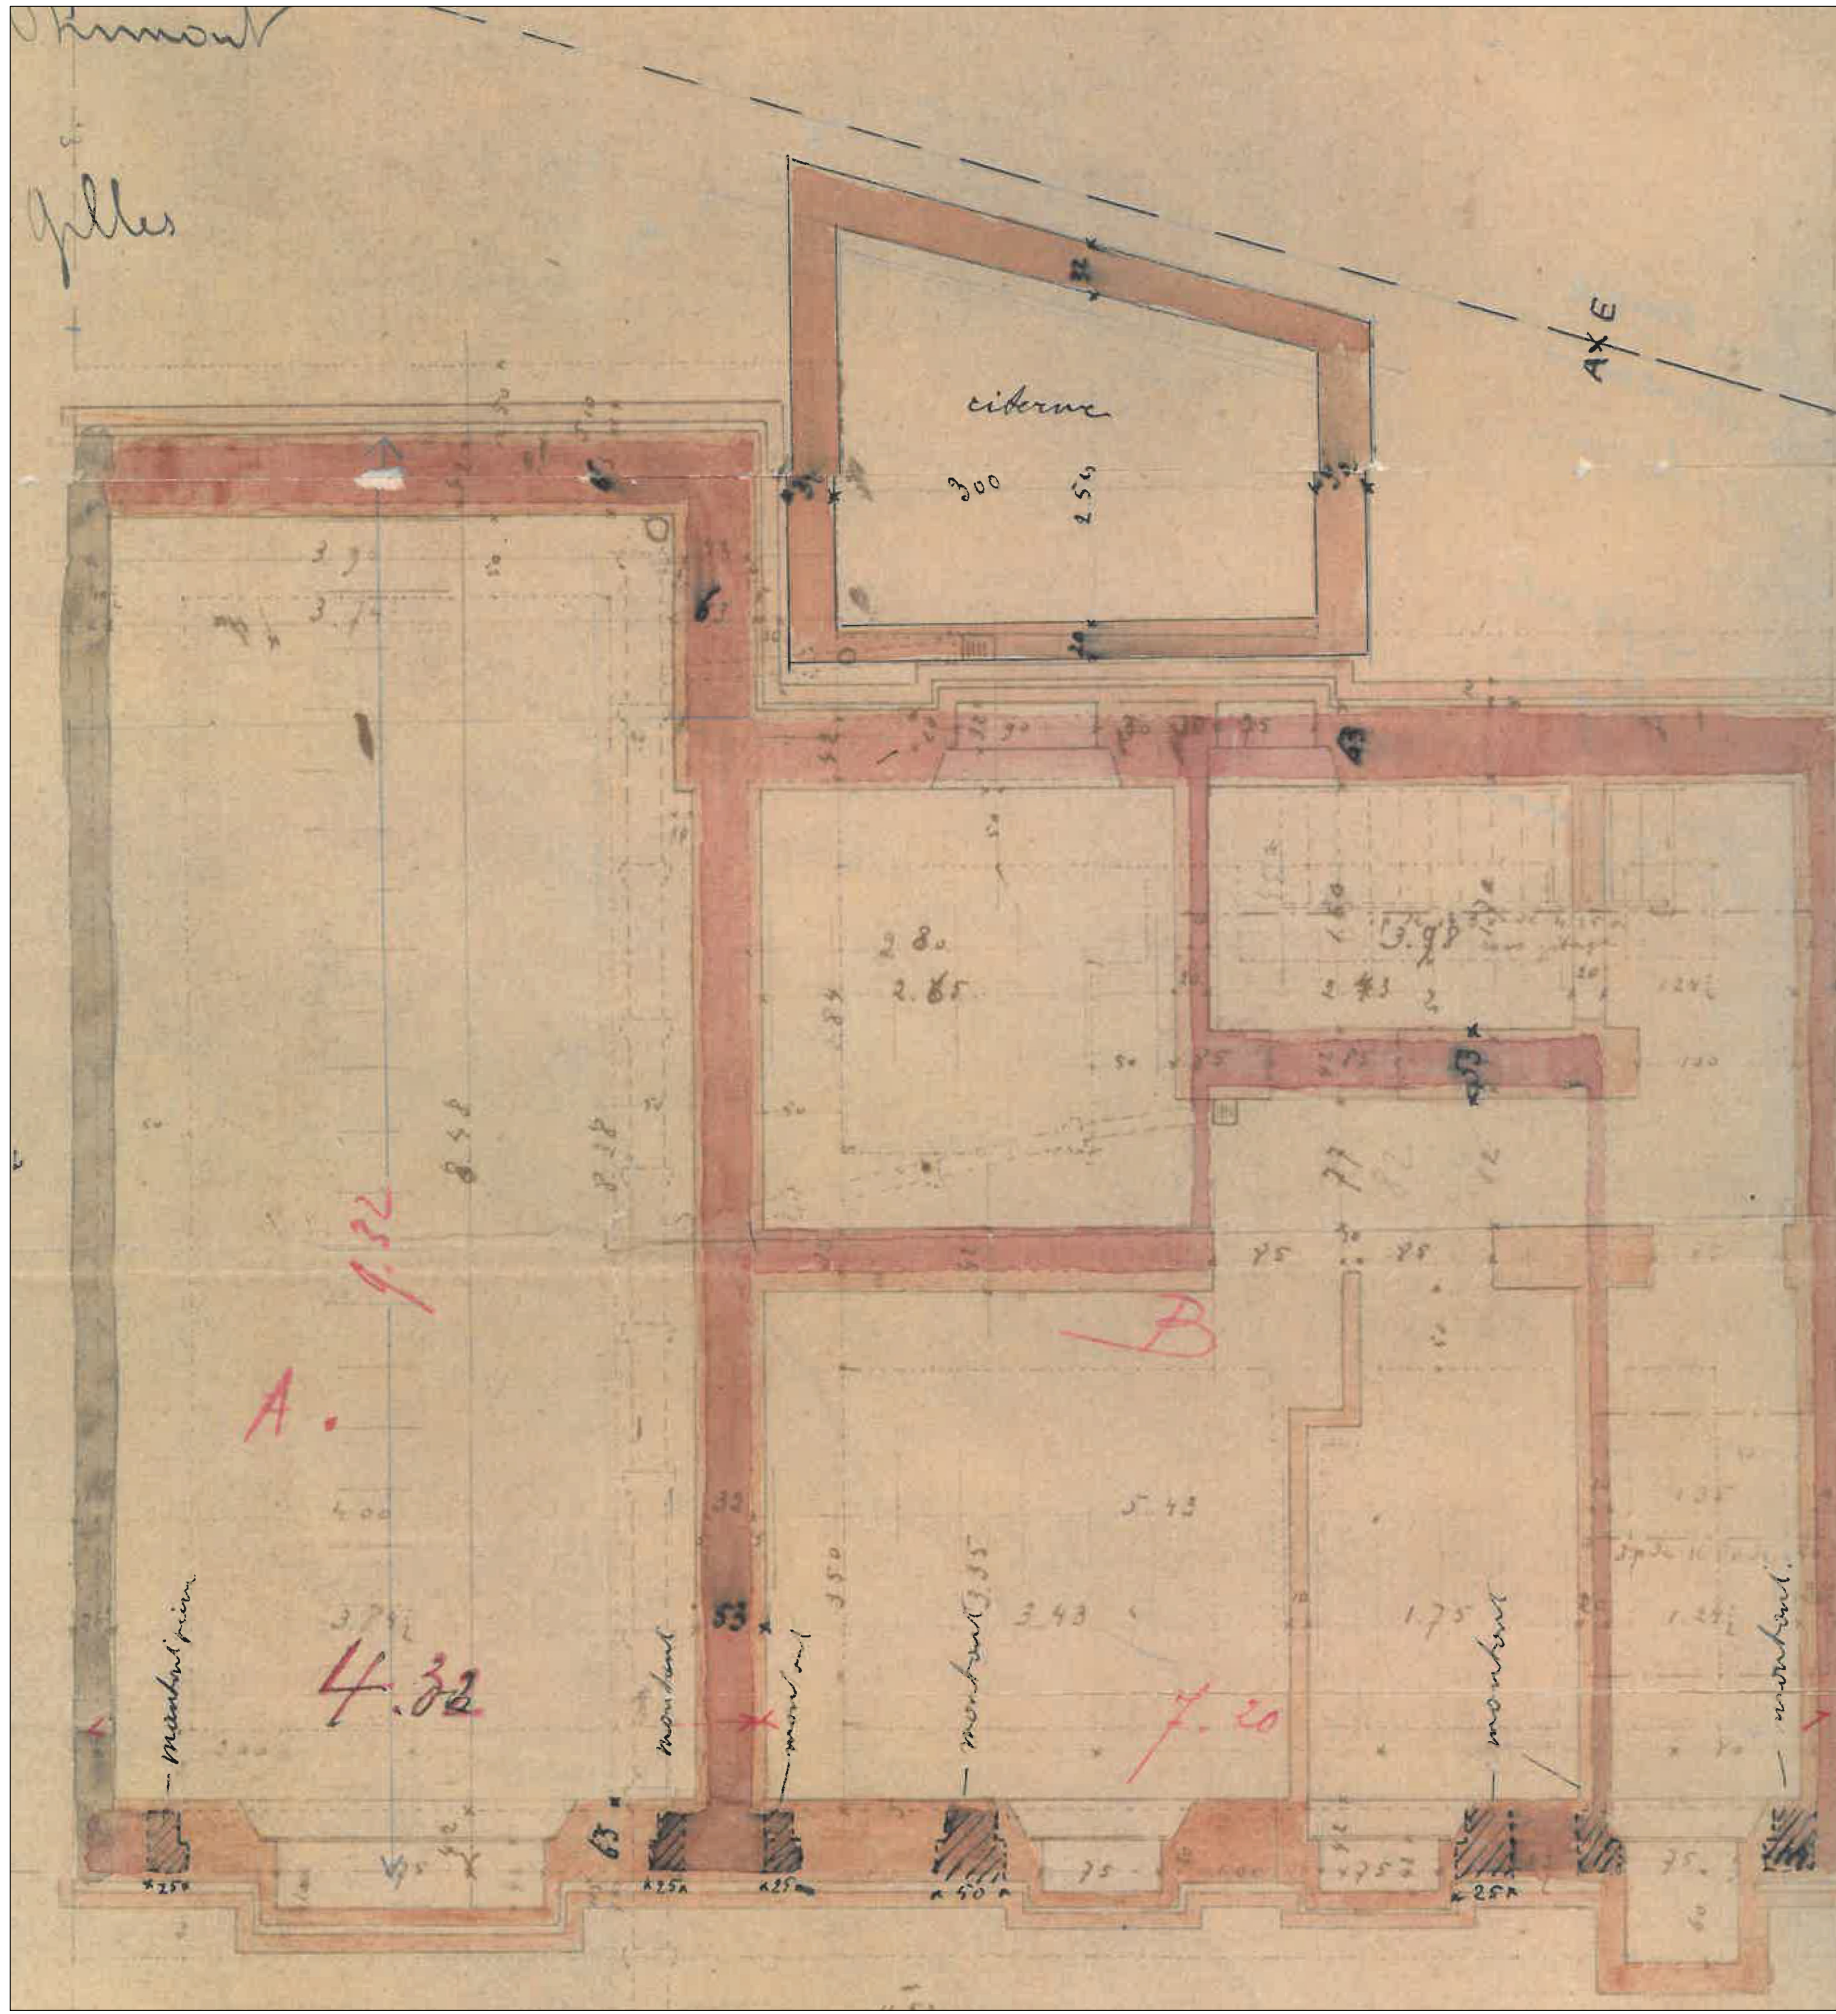

- LEGENDE
- |    |                               |    |                                |
|----|-------------------------------|----|--------------------------------|
| 01 | MENUISERIE PVC BLANC          | 11 | BRIQUE DE PAREMENT PEINT BLANC |
| 02 | MENUISERIE BOIS BLANC         | 12 | CIMENTAGE                      |
| 03 | MENUISERIE BOIS BLEU          | 13 | RIVES BOIS PEINT BLANC         |
| 04 | SEUIL PIERRE DE FRANCE        | 14 | RIVES EN CEDRAL TEINTE CLAIRE  |
| 05 | SEUIL BETON                   | 15 | TUILES TEINTE ROUGE BRUN       |
| 06 | SEUIL ALUMINIUM BLANC         | 16 | VELUX                          |
| 07 | FERRONERIE NOIRE              | 17 | TOITURE BITUMINEUSE            |
| 08 | PIERRE DE FRANCE              |    |                                |
| 09 | ENDUIT LISSE TEINTE NATURELLE |    |                                |
| 10 | ENDUIT LISSE TEINTE BEIGE     |    |                                |

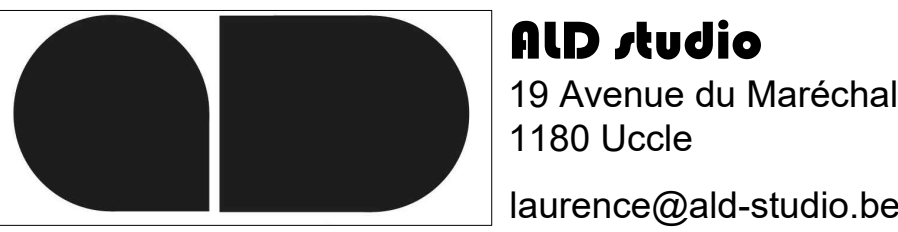

**RLD studio**  
19 Avenue du Maréchal  
1180 Uccle  
laurence@ald-studio.be

OBJET  
**Demande de PERMIS D'URBANISME**

DEMANDEUR  
**Ricardo JIMENEZ et Javier JIMENEZ**

PROJET  
**REGULARISATION APPARTEMENTS**

ADRESSE PROJET  
**Rue Arthur Diderich 46, 48 et 48A, 1160 SAINT GILLES**

PLANS  
**SITUATION DE DROIT** **1/50 (A0)**

DESCRIPTION	INDICE	DATE
introduction du permis	0	02/07/2025