




PLAN R0

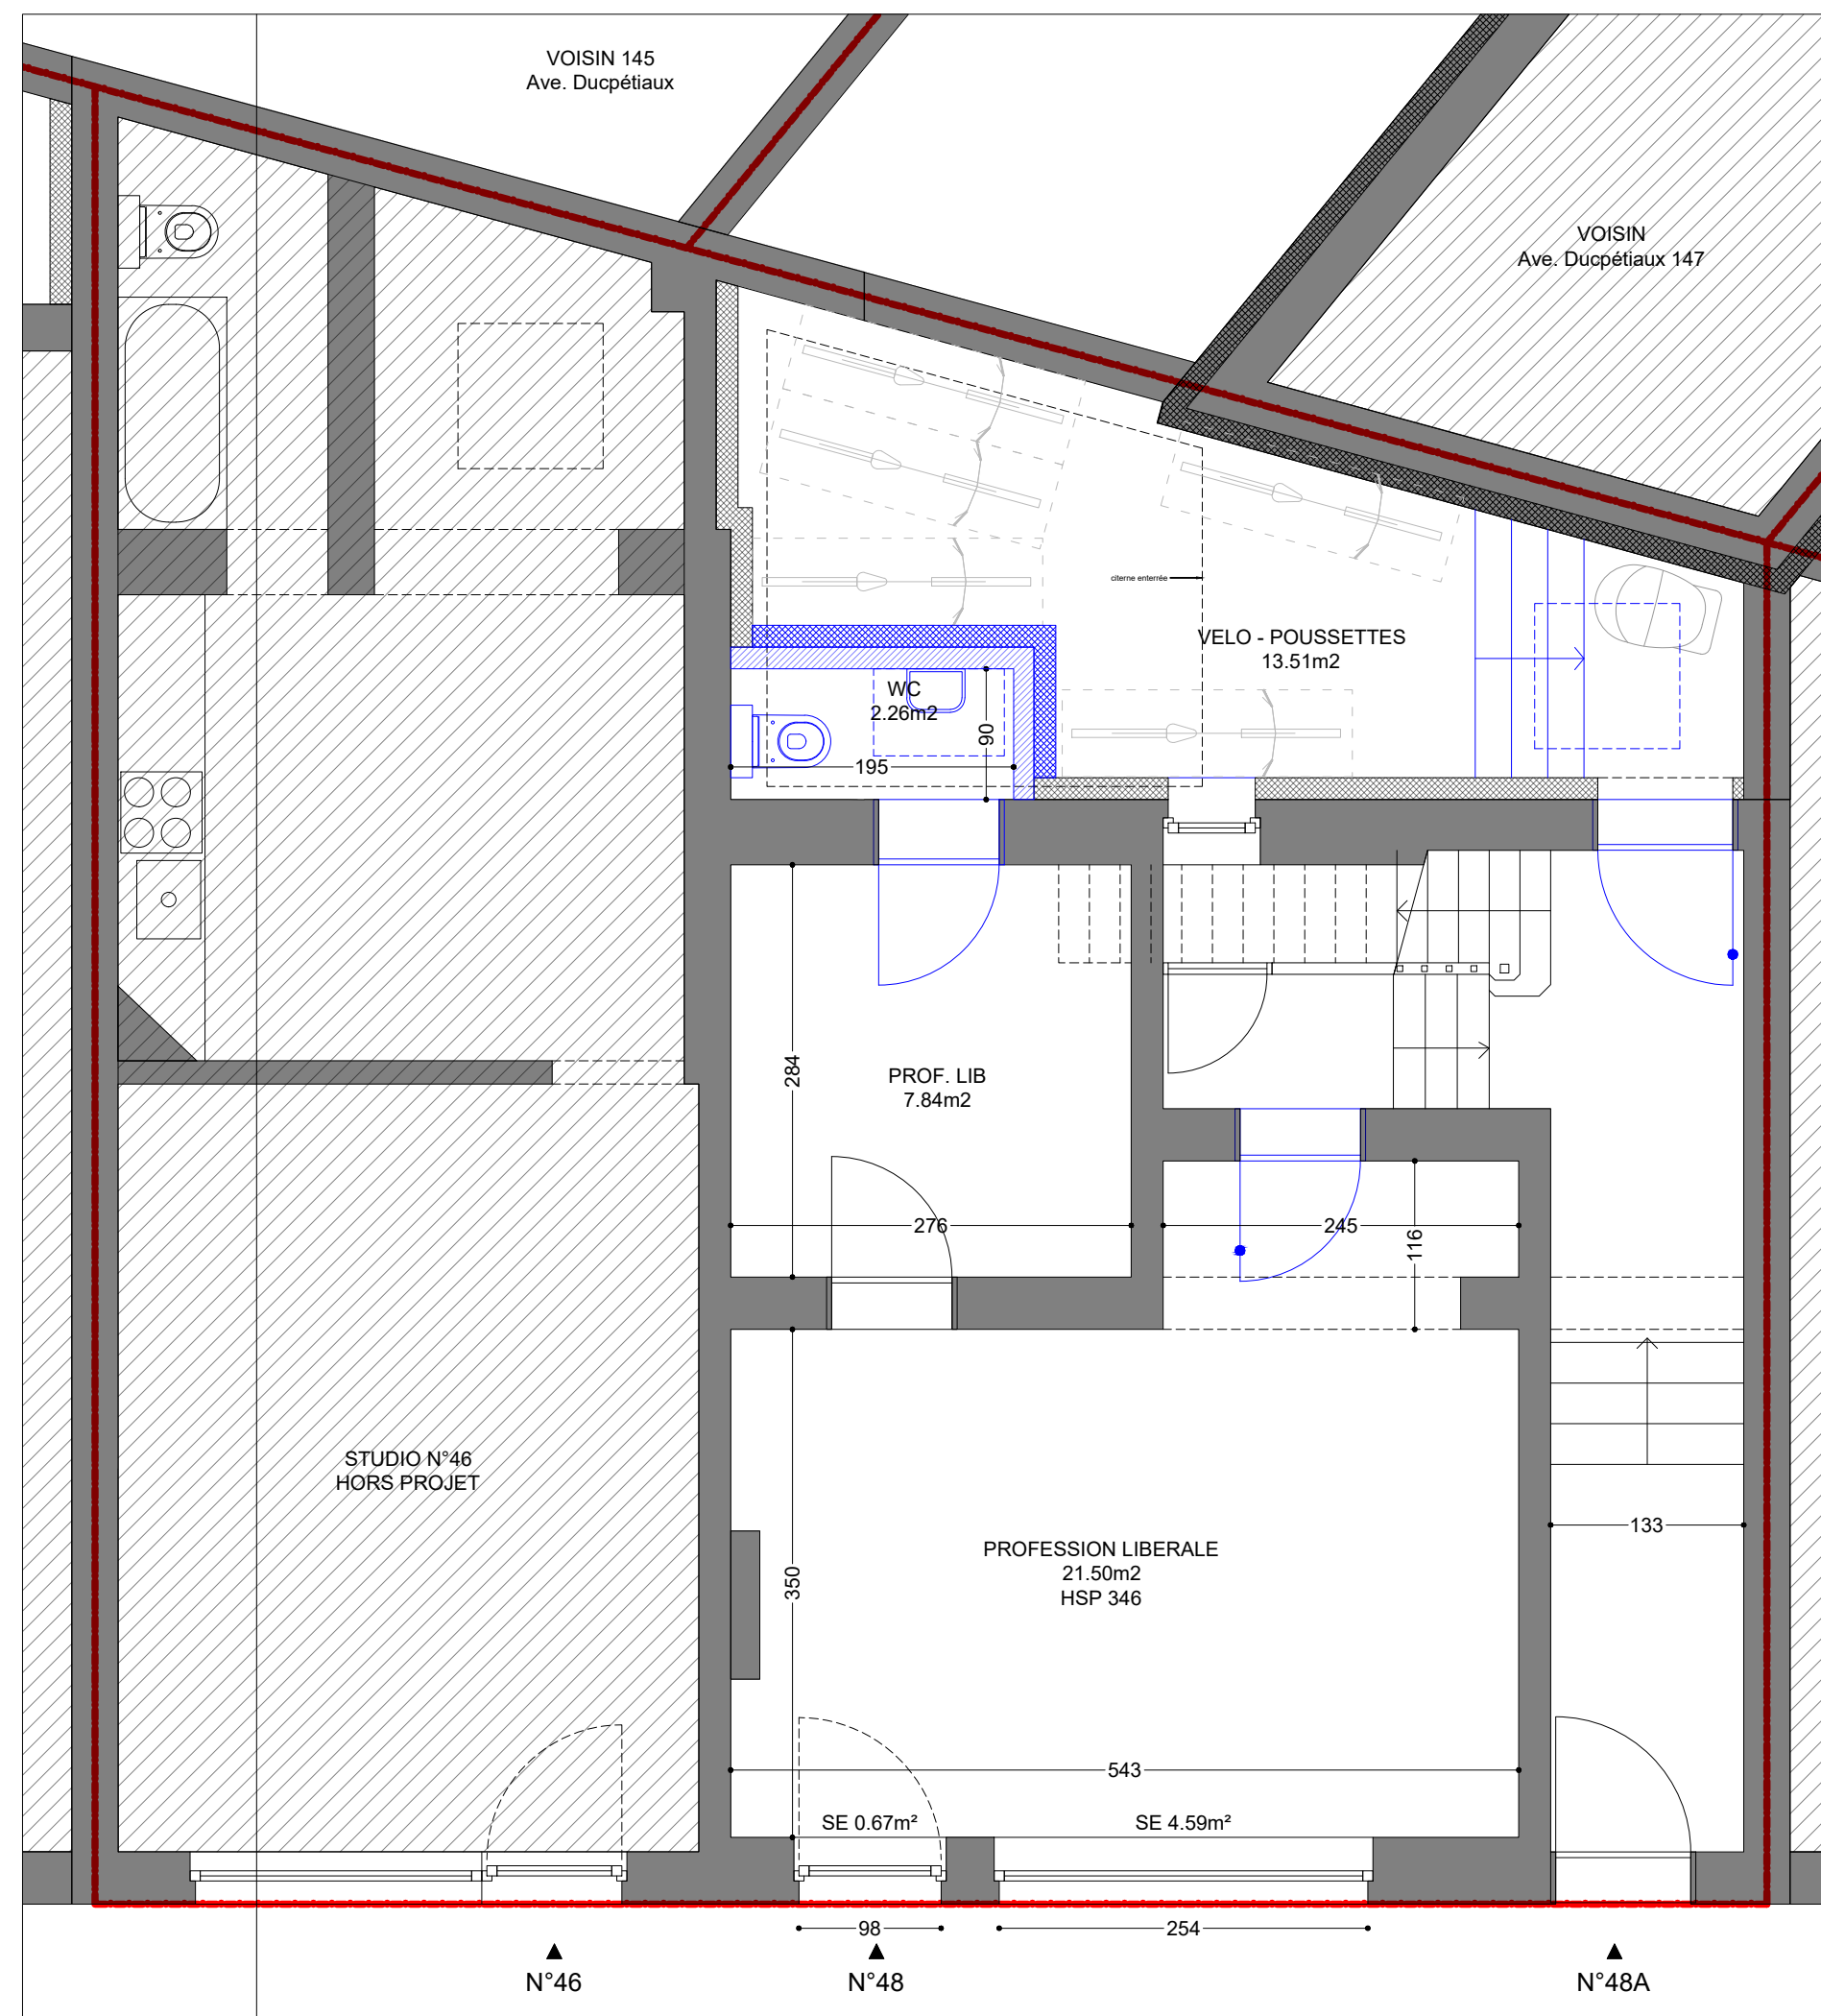


PLAN R1

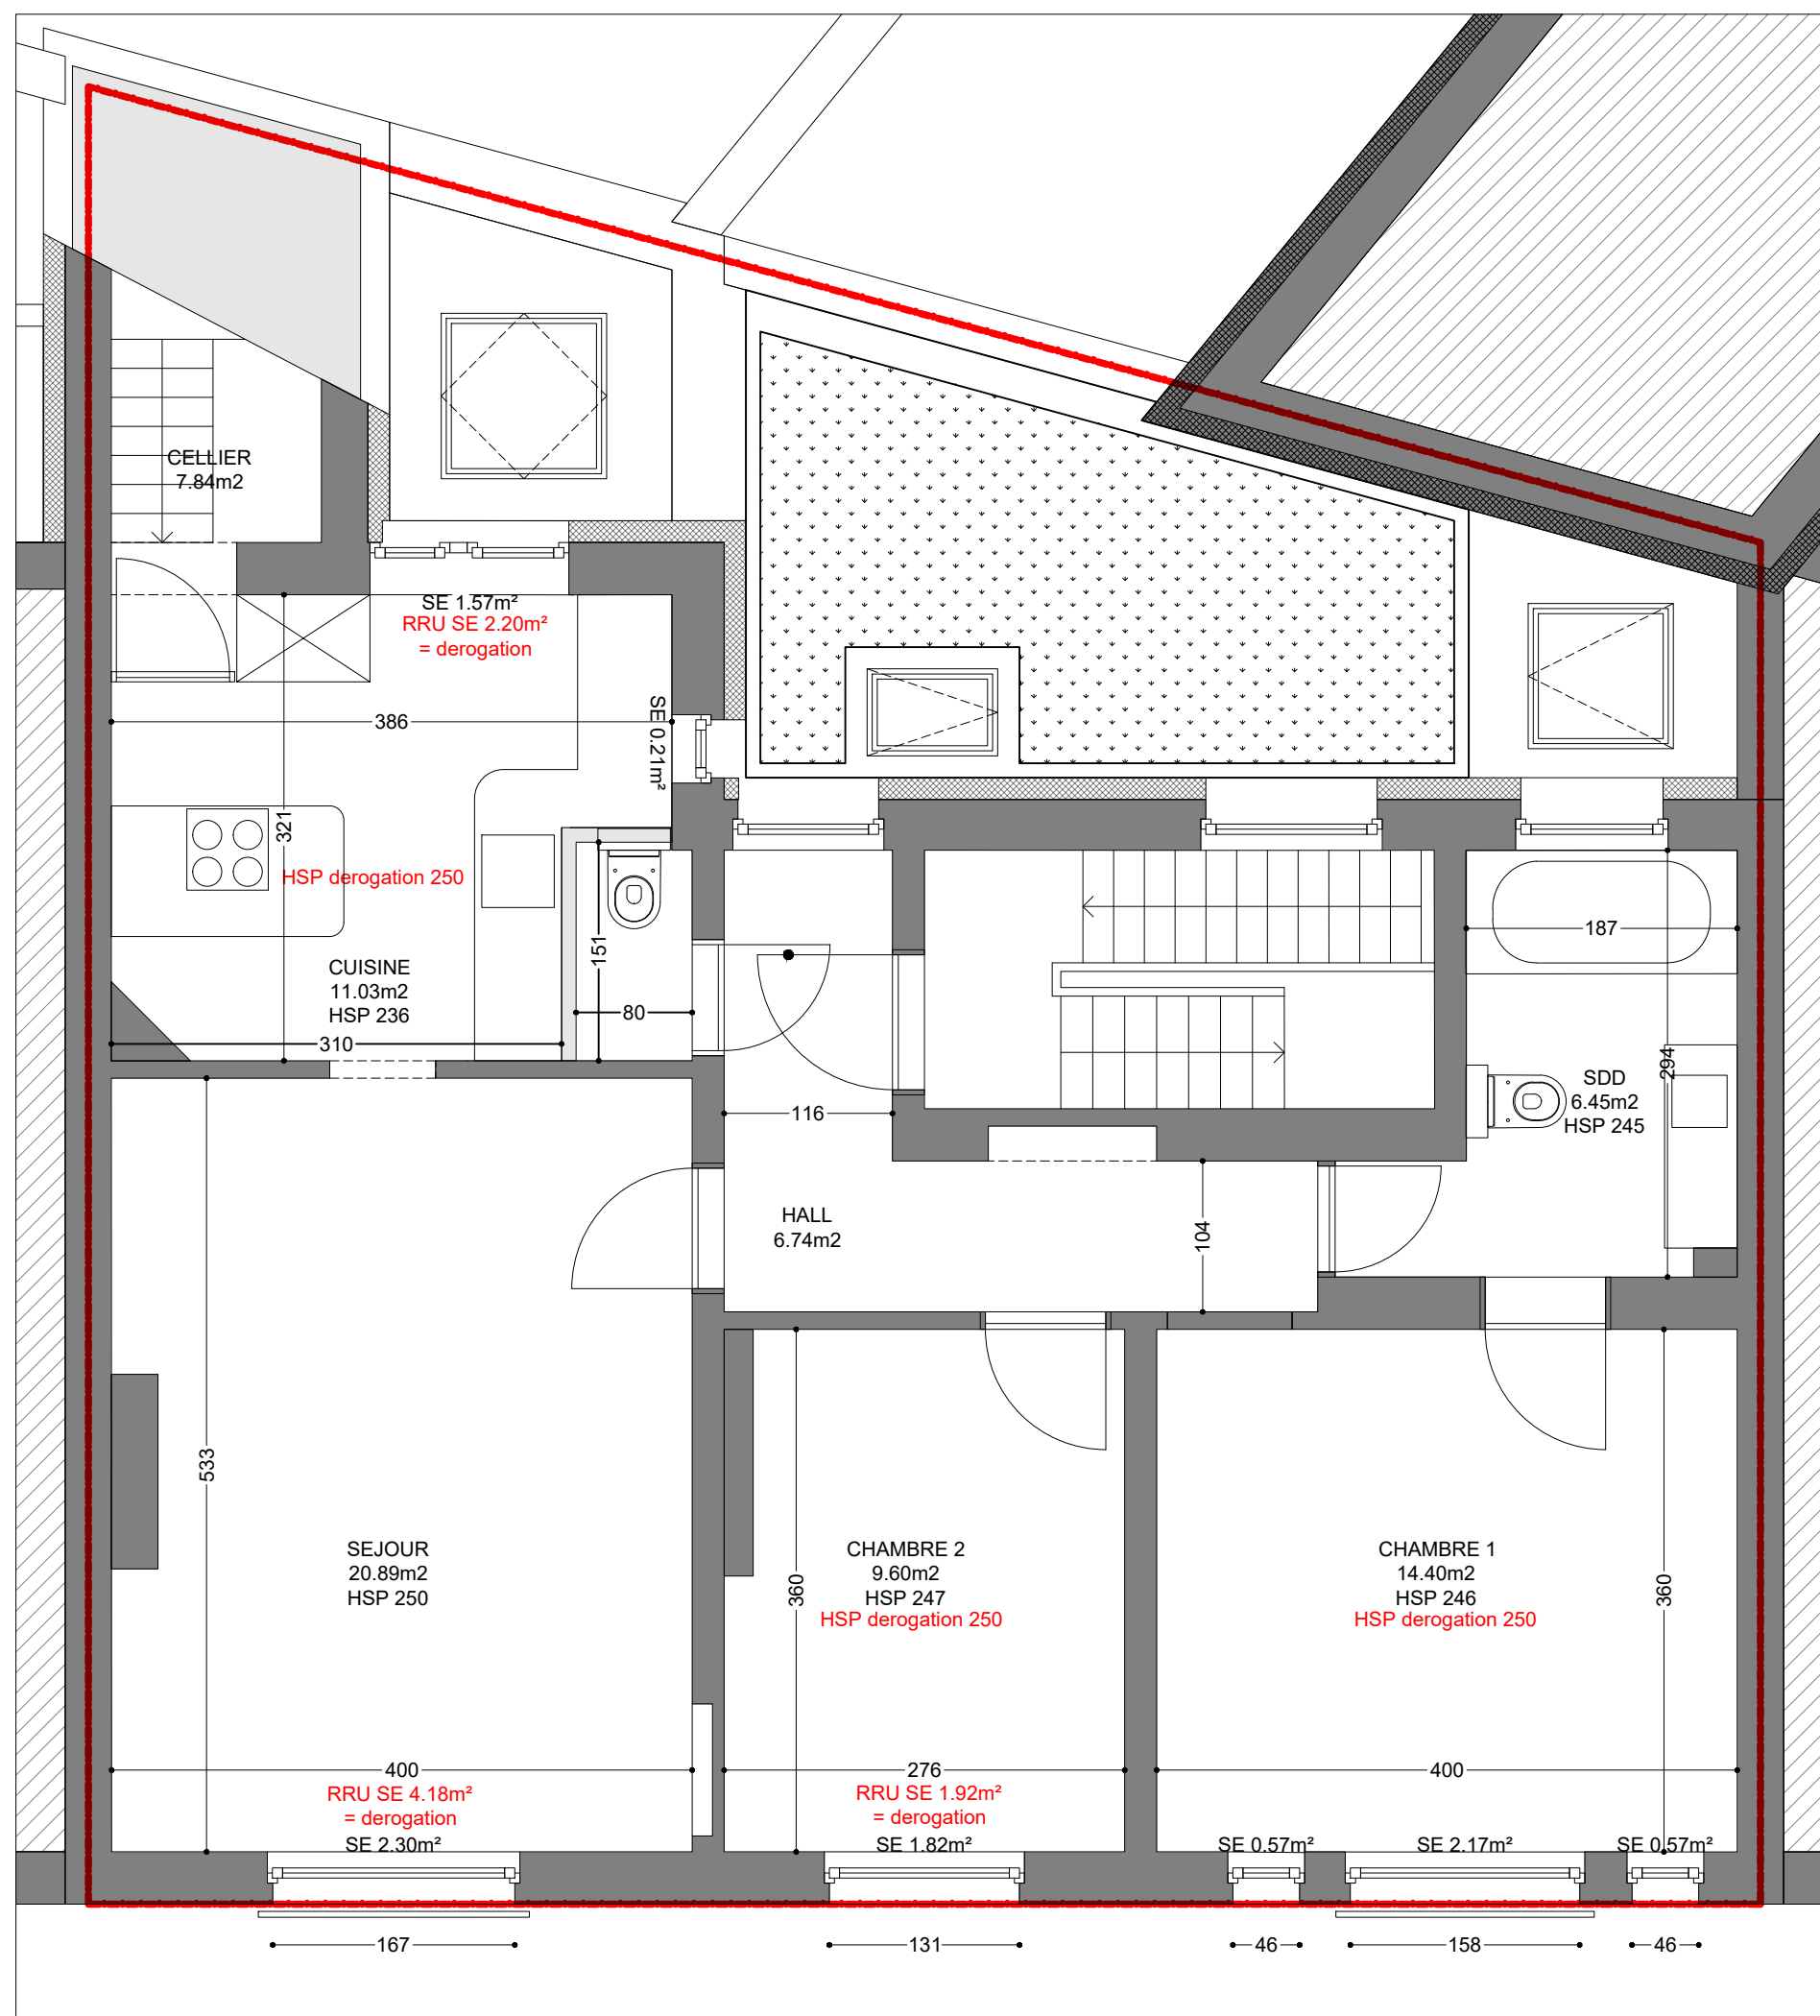


PLAN R2

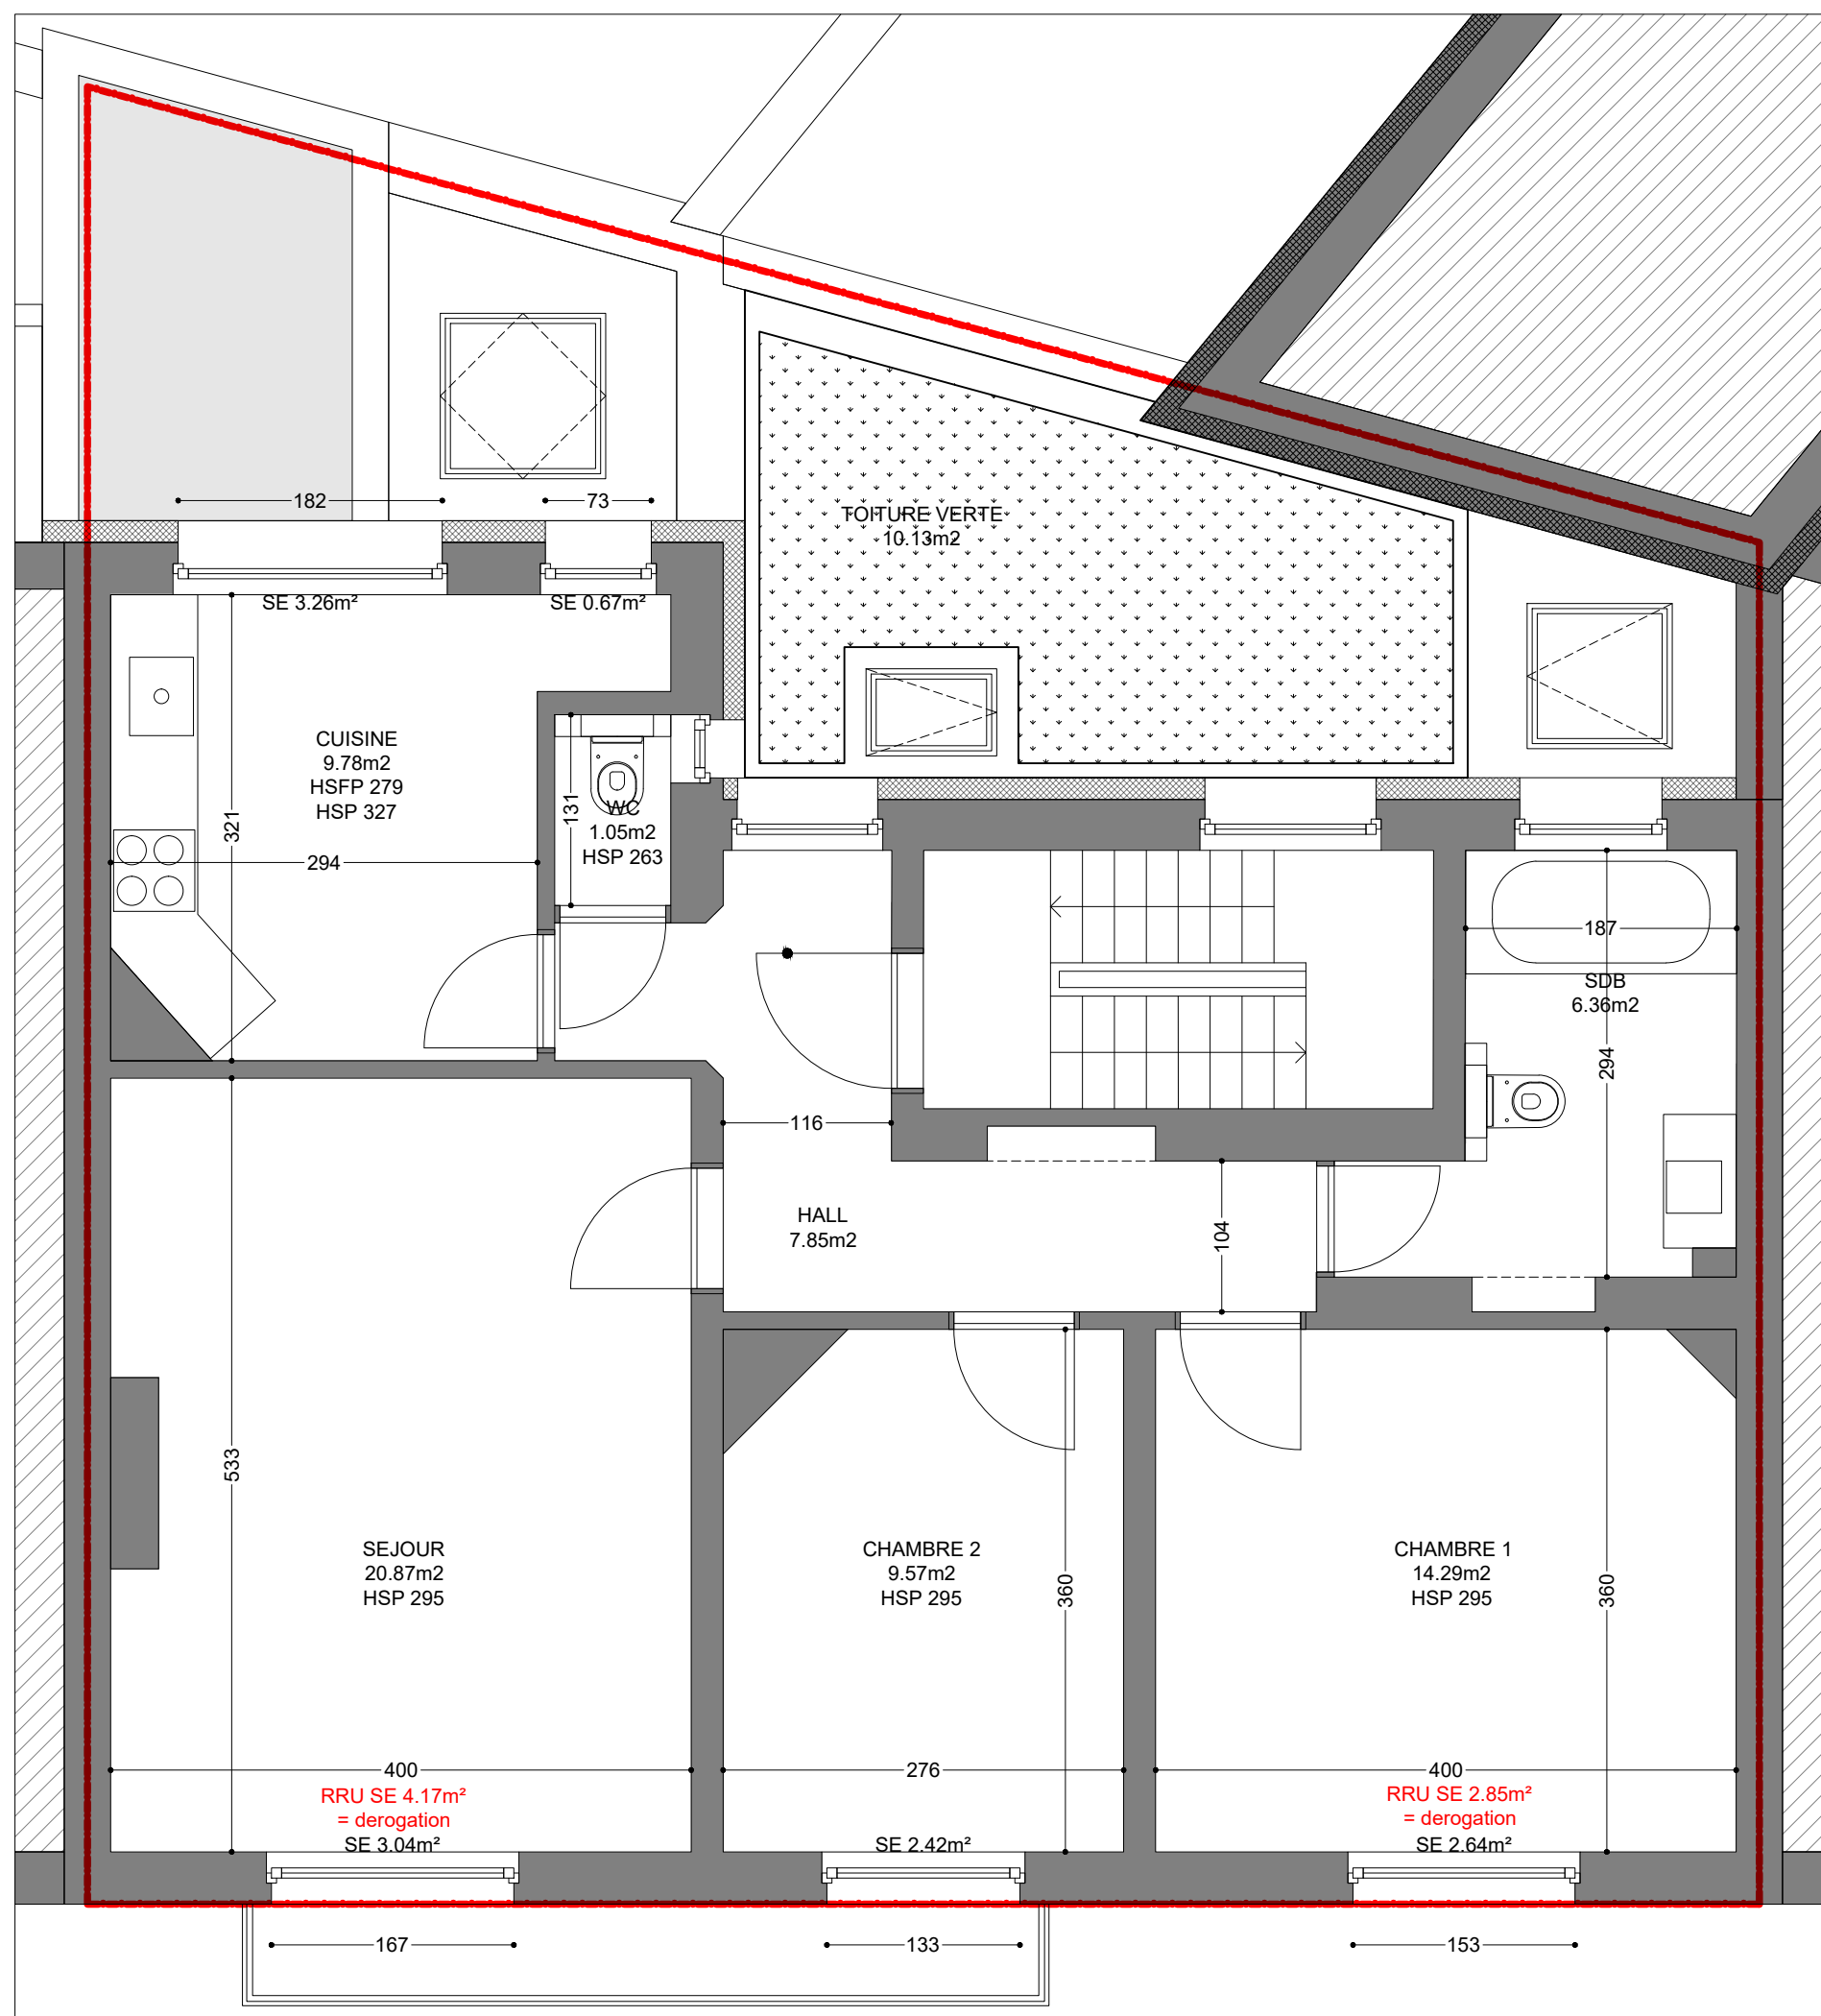


PLAN R3

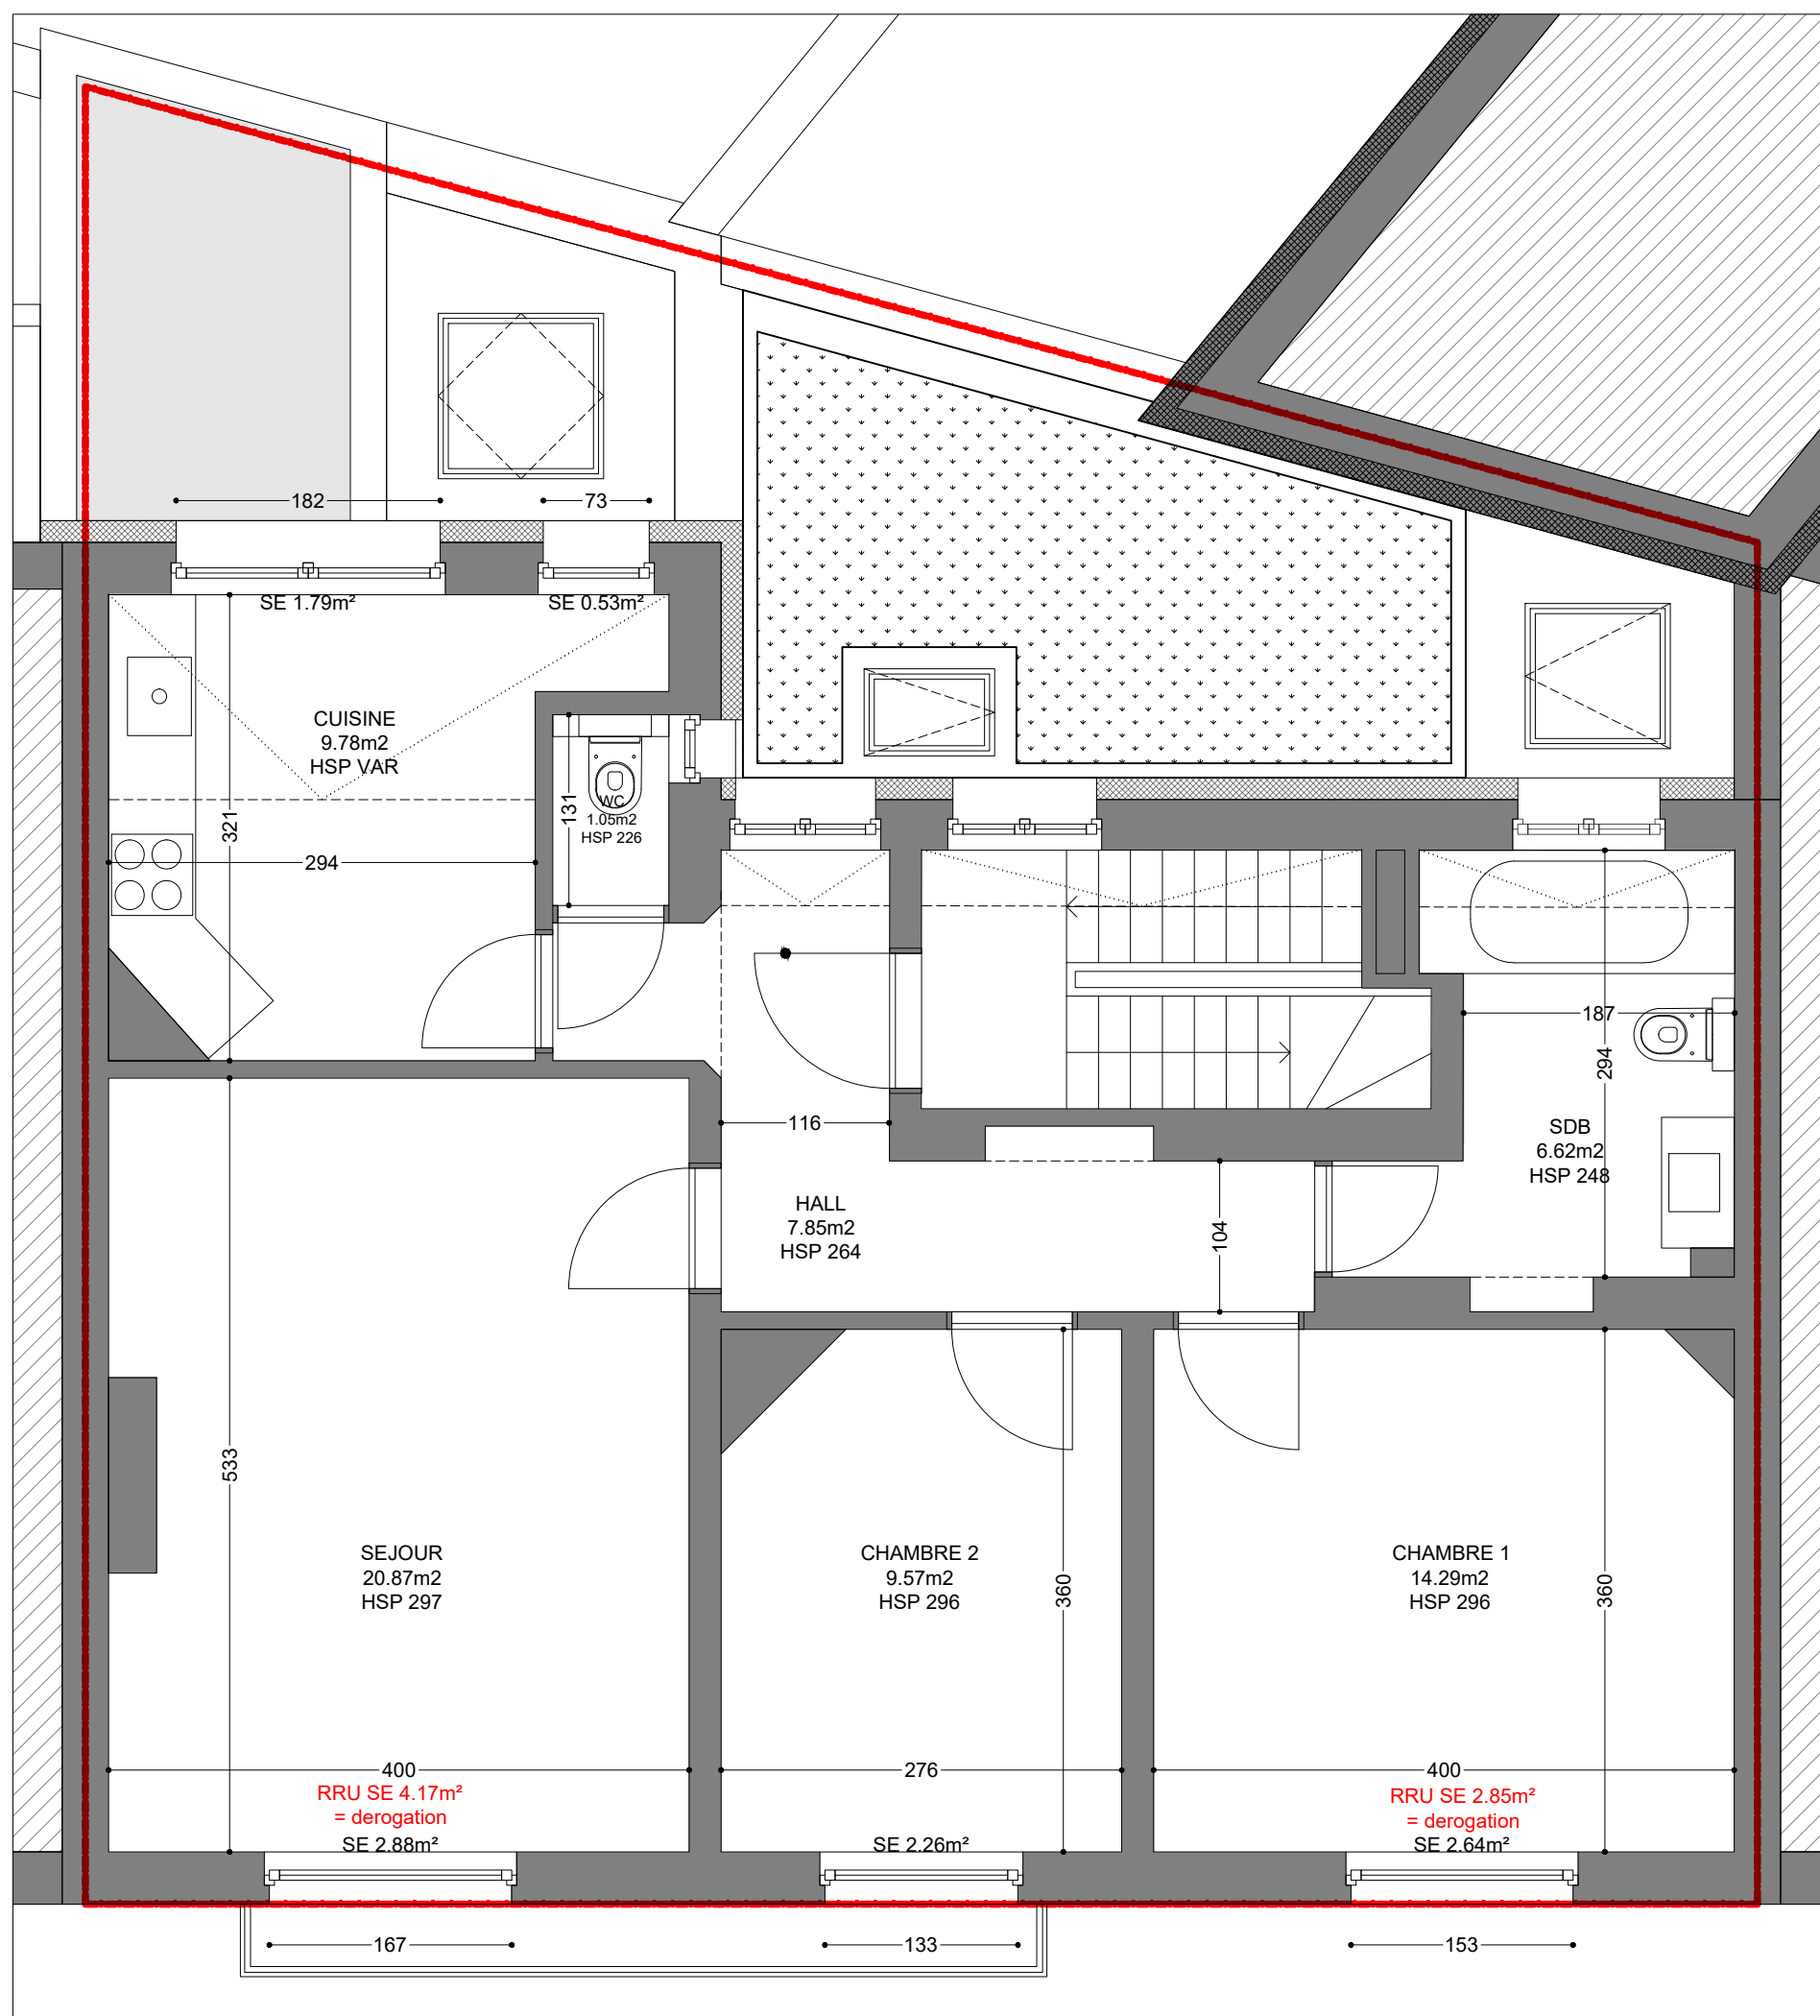


PLAN SS

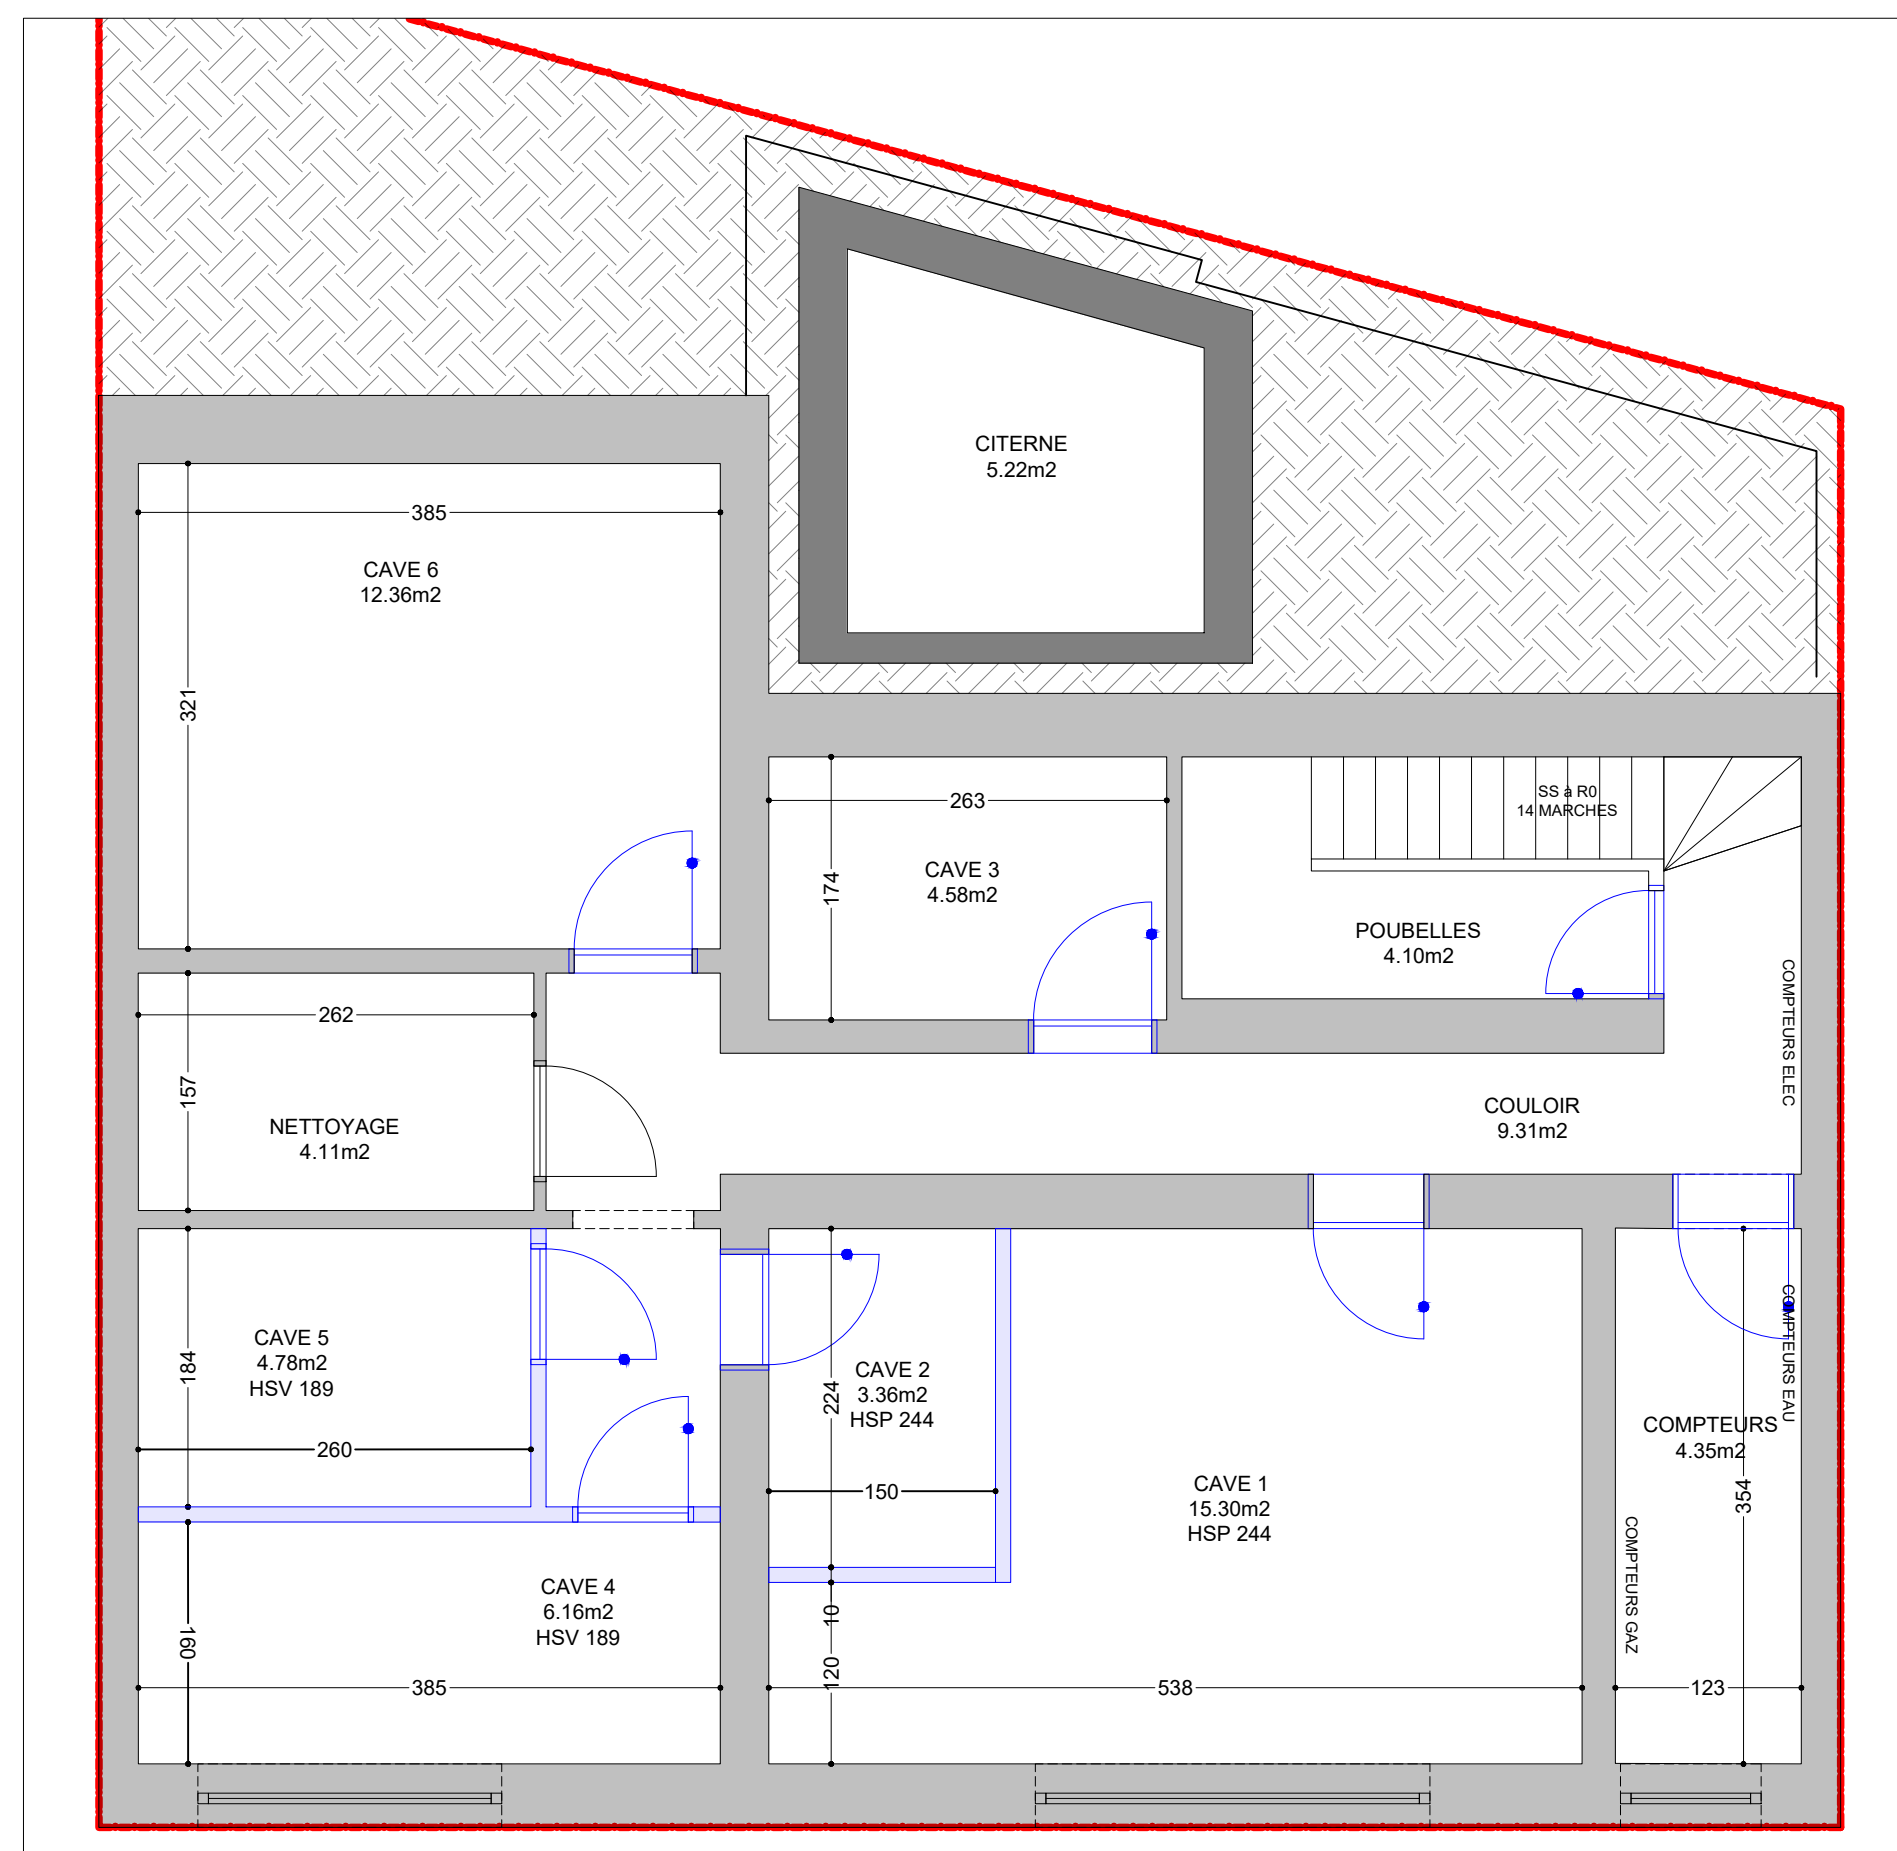

COUPE TRANSVERSALE

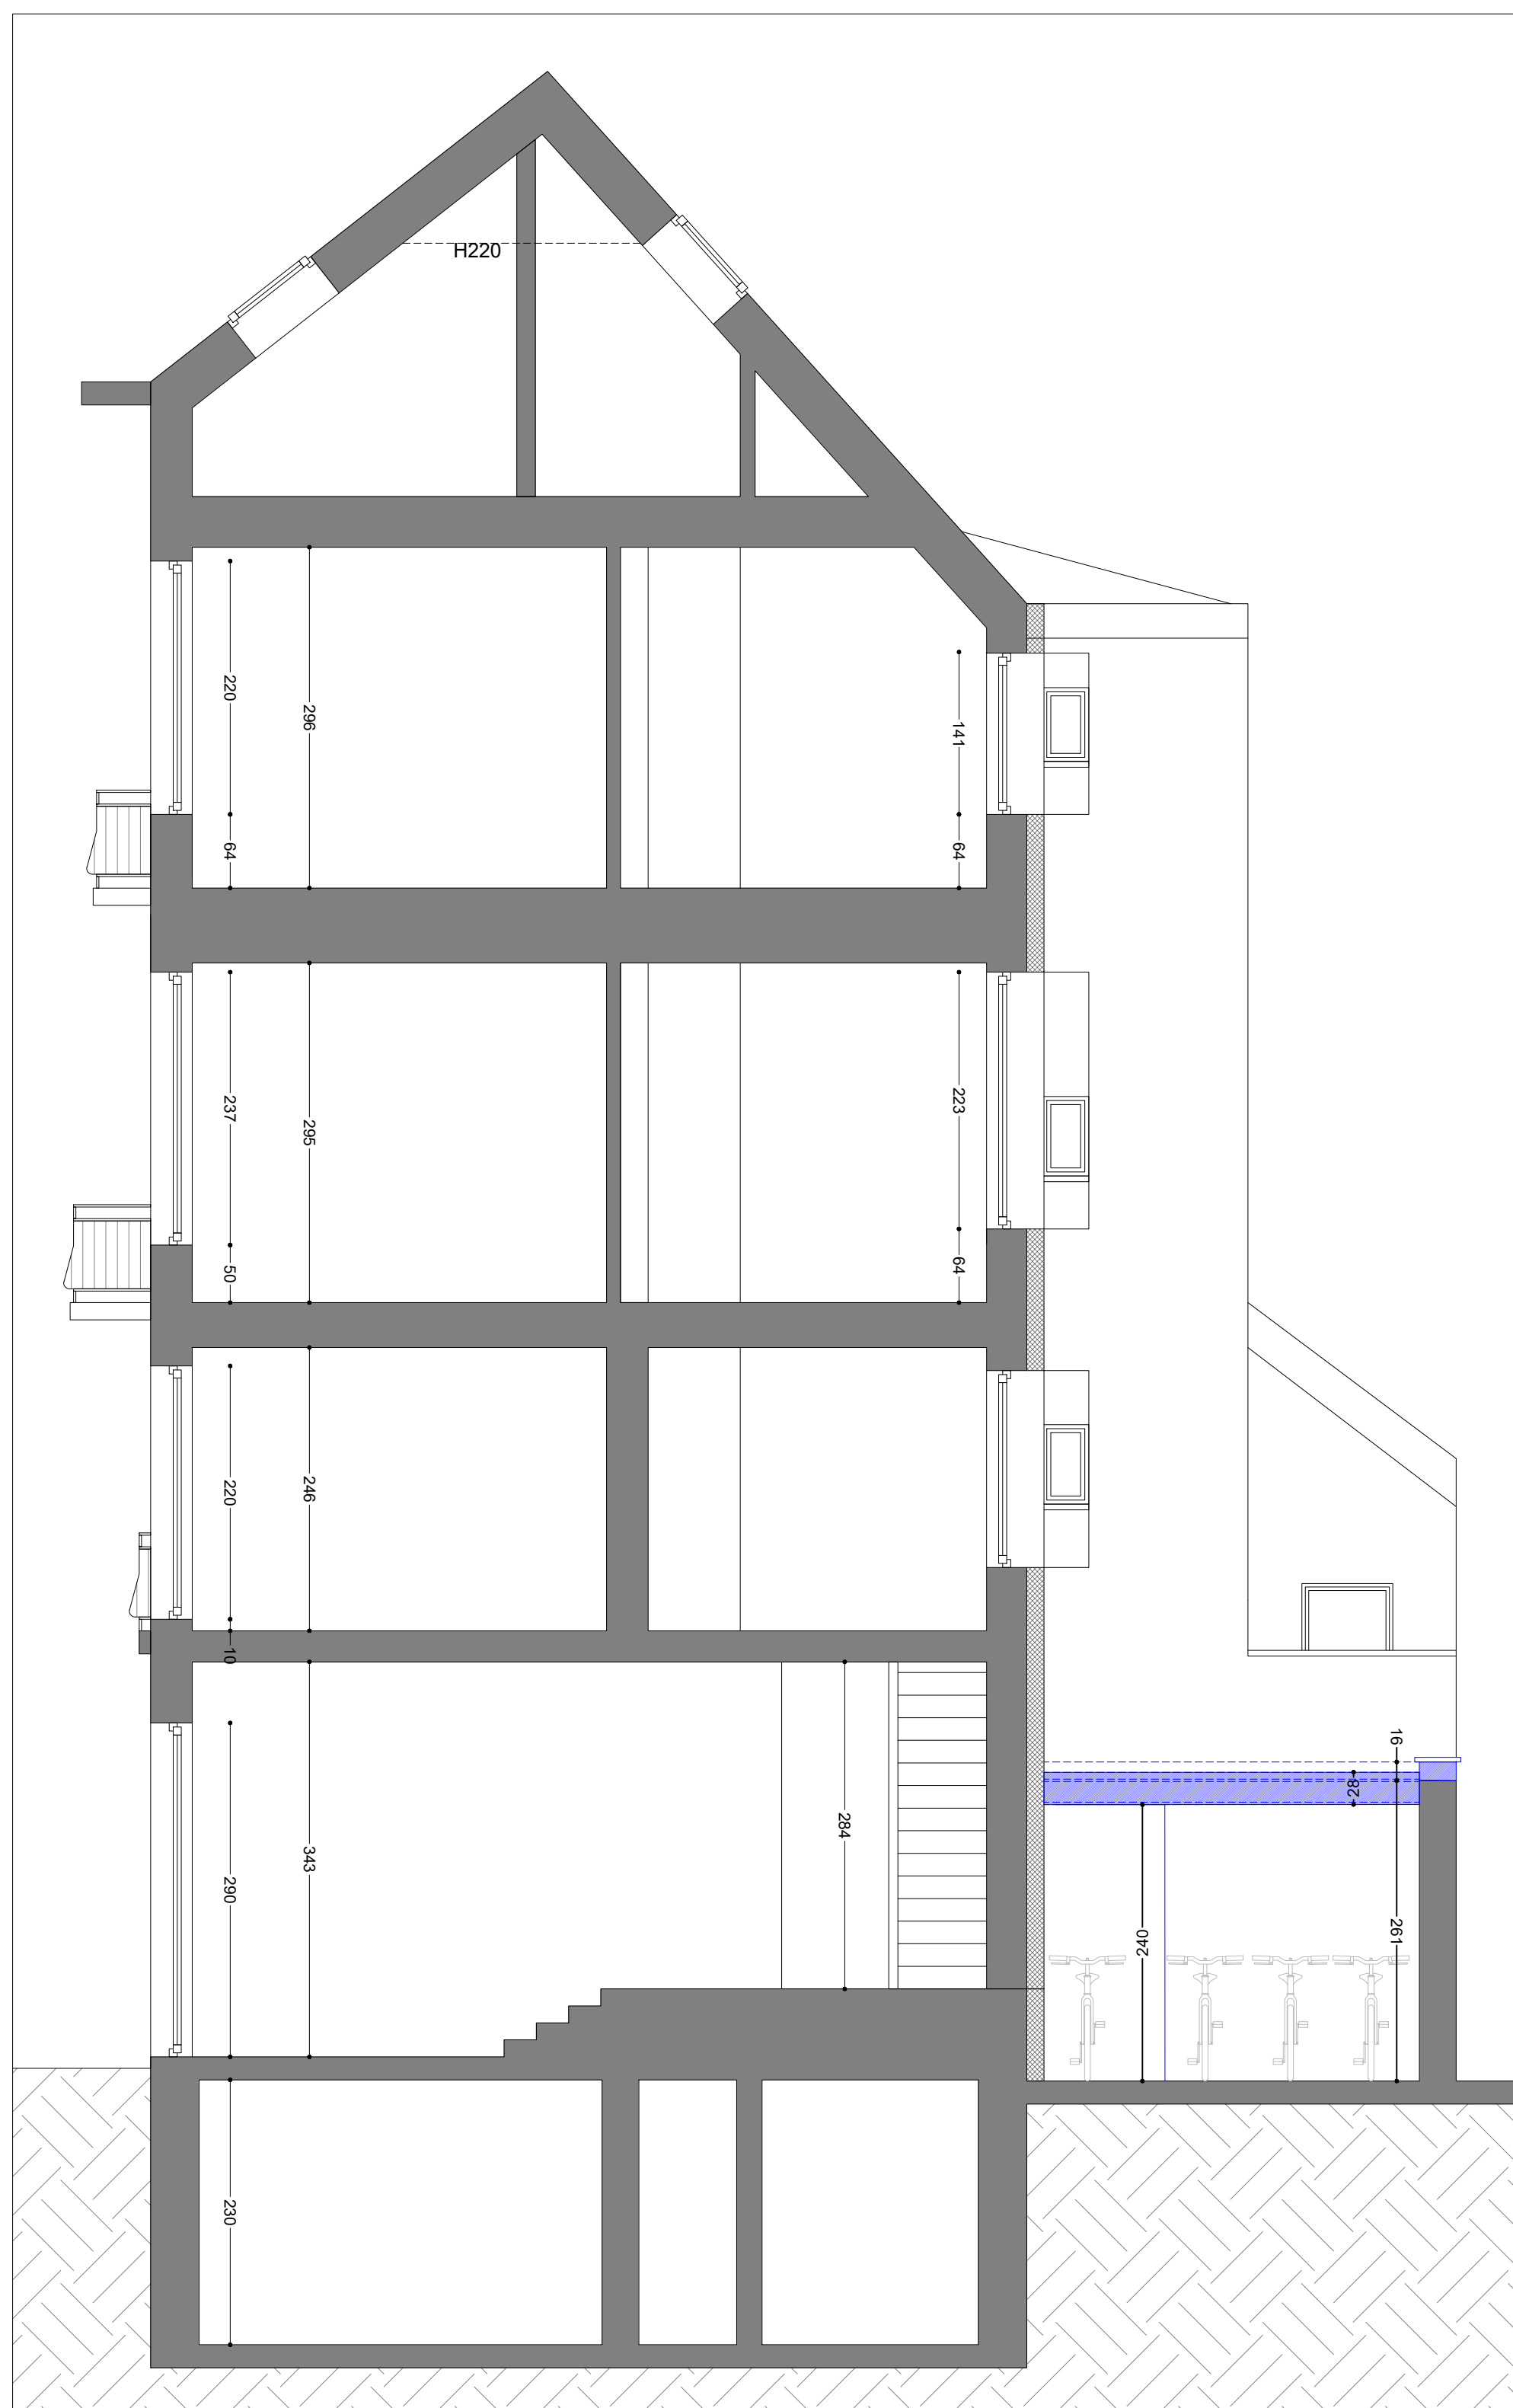


FACADE ARRIERE

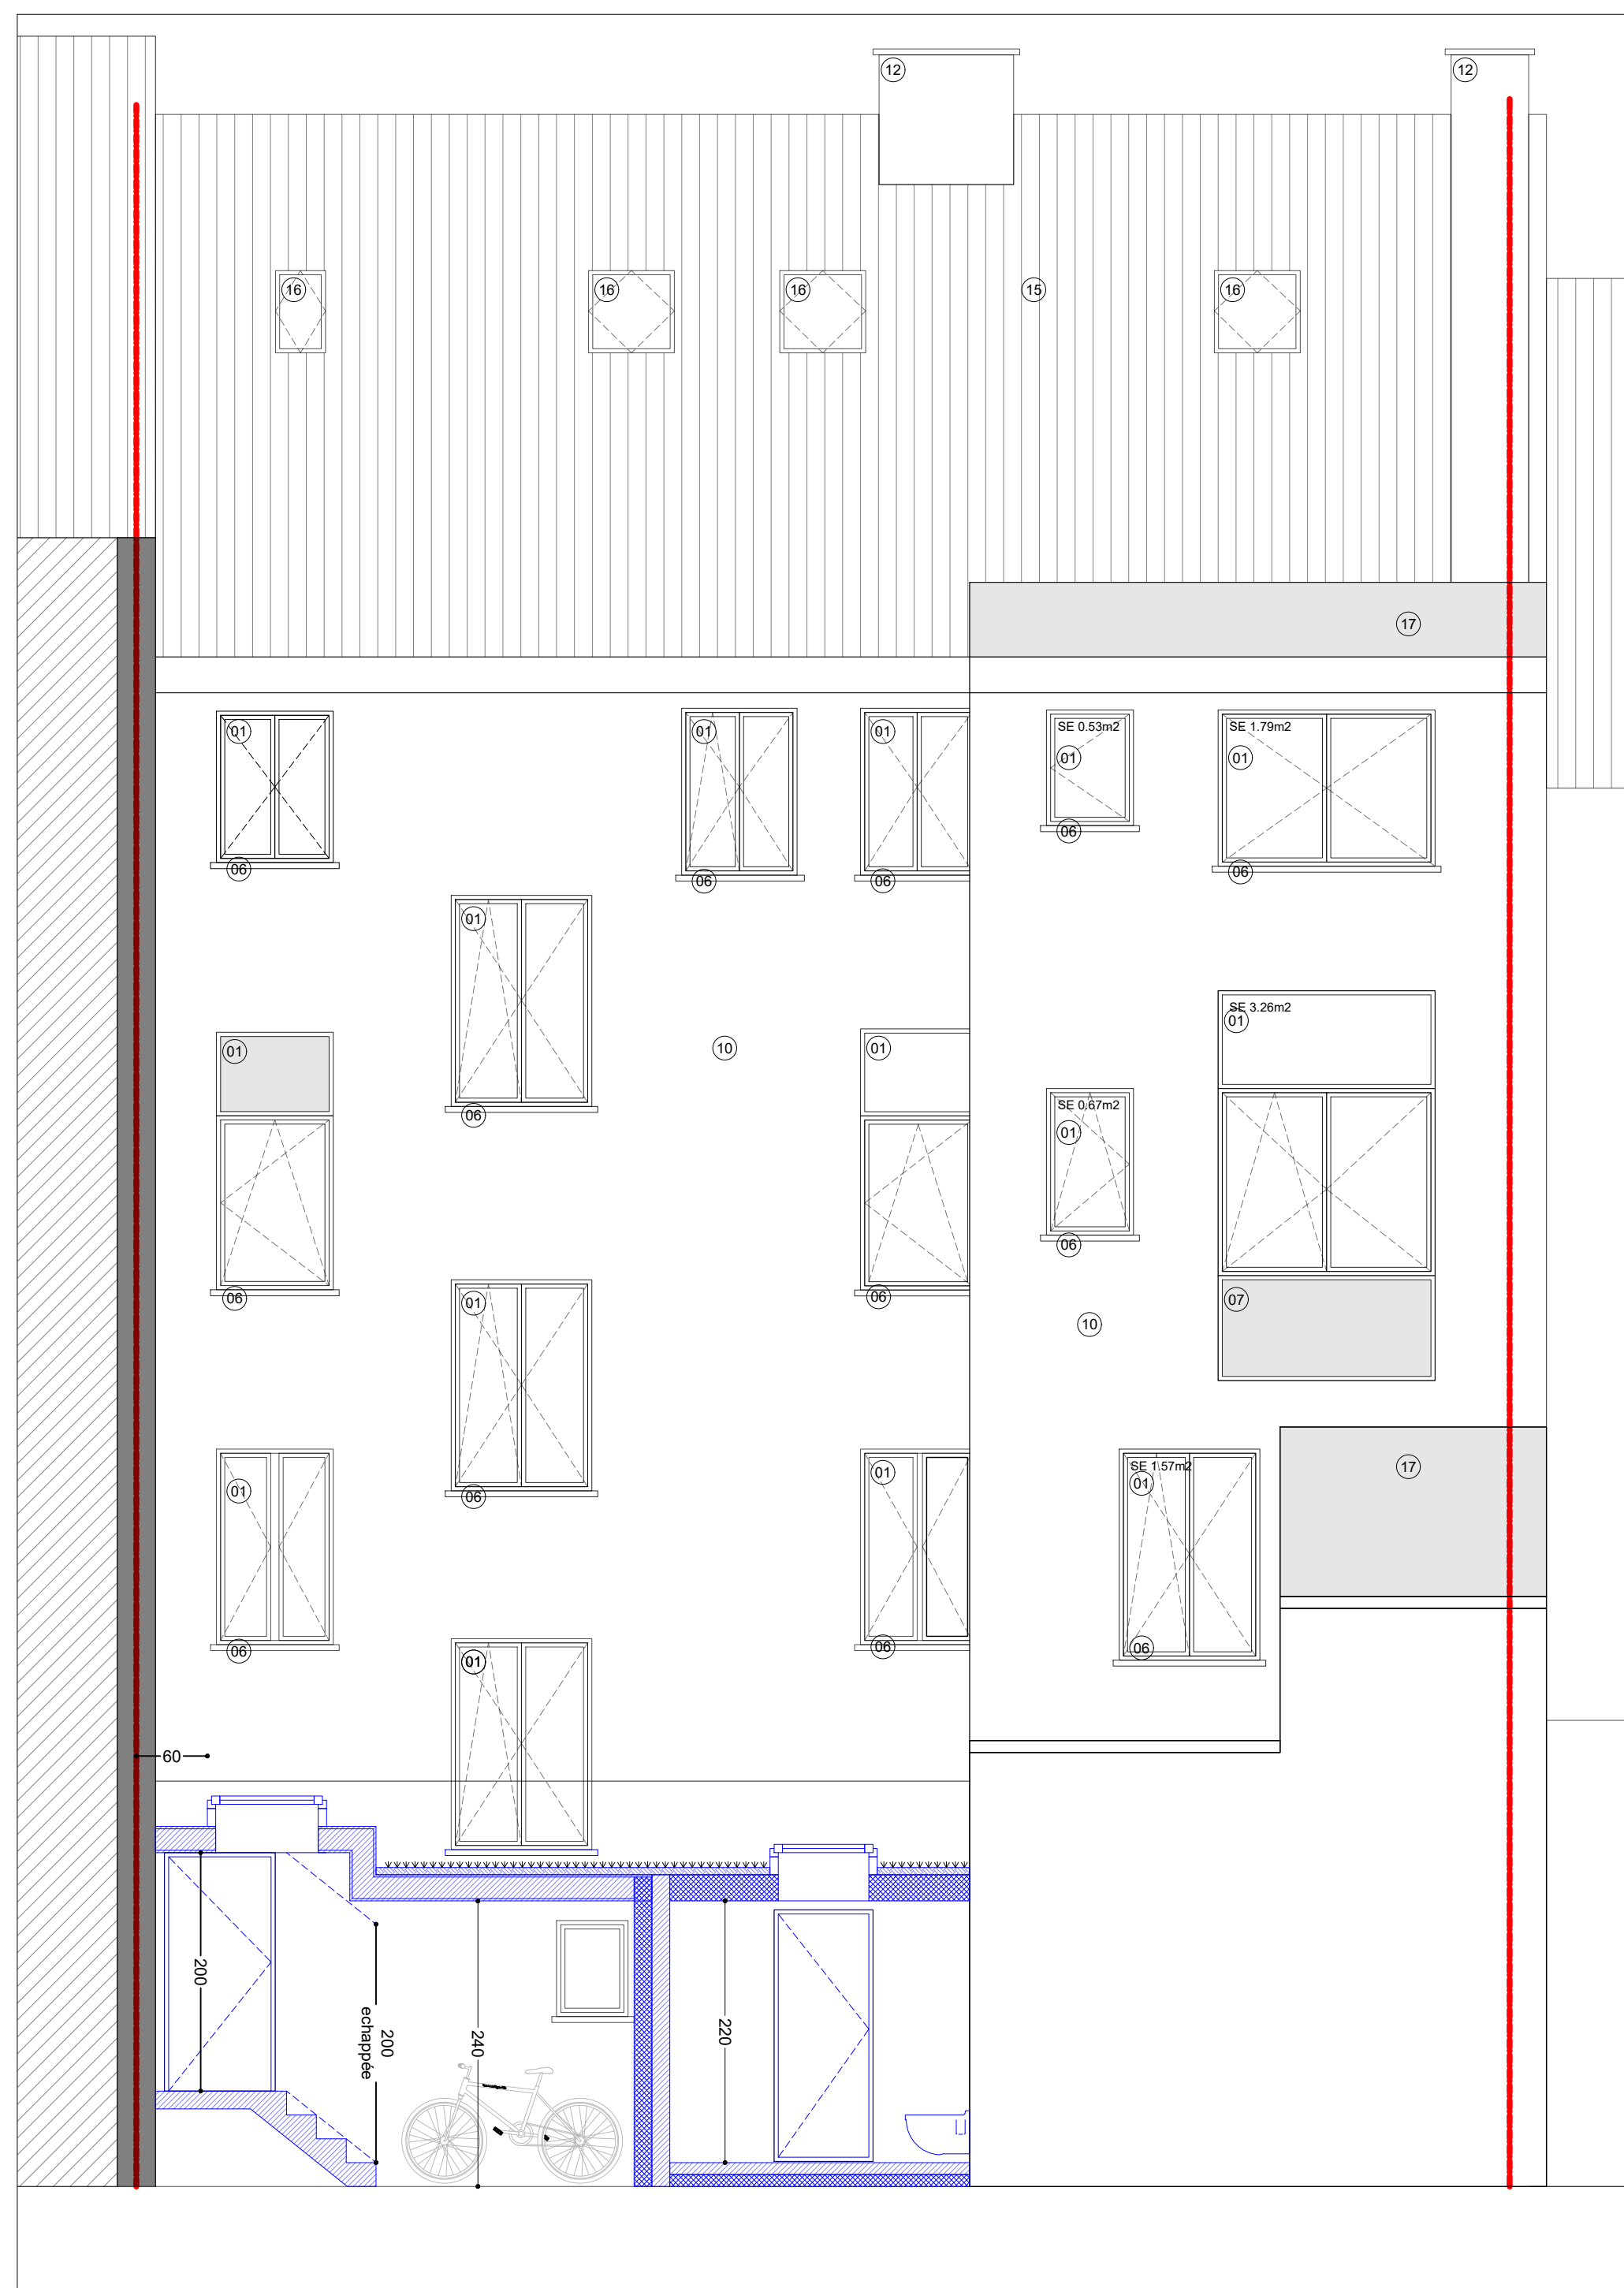


FACADE AVANT



PLAN COMBLES

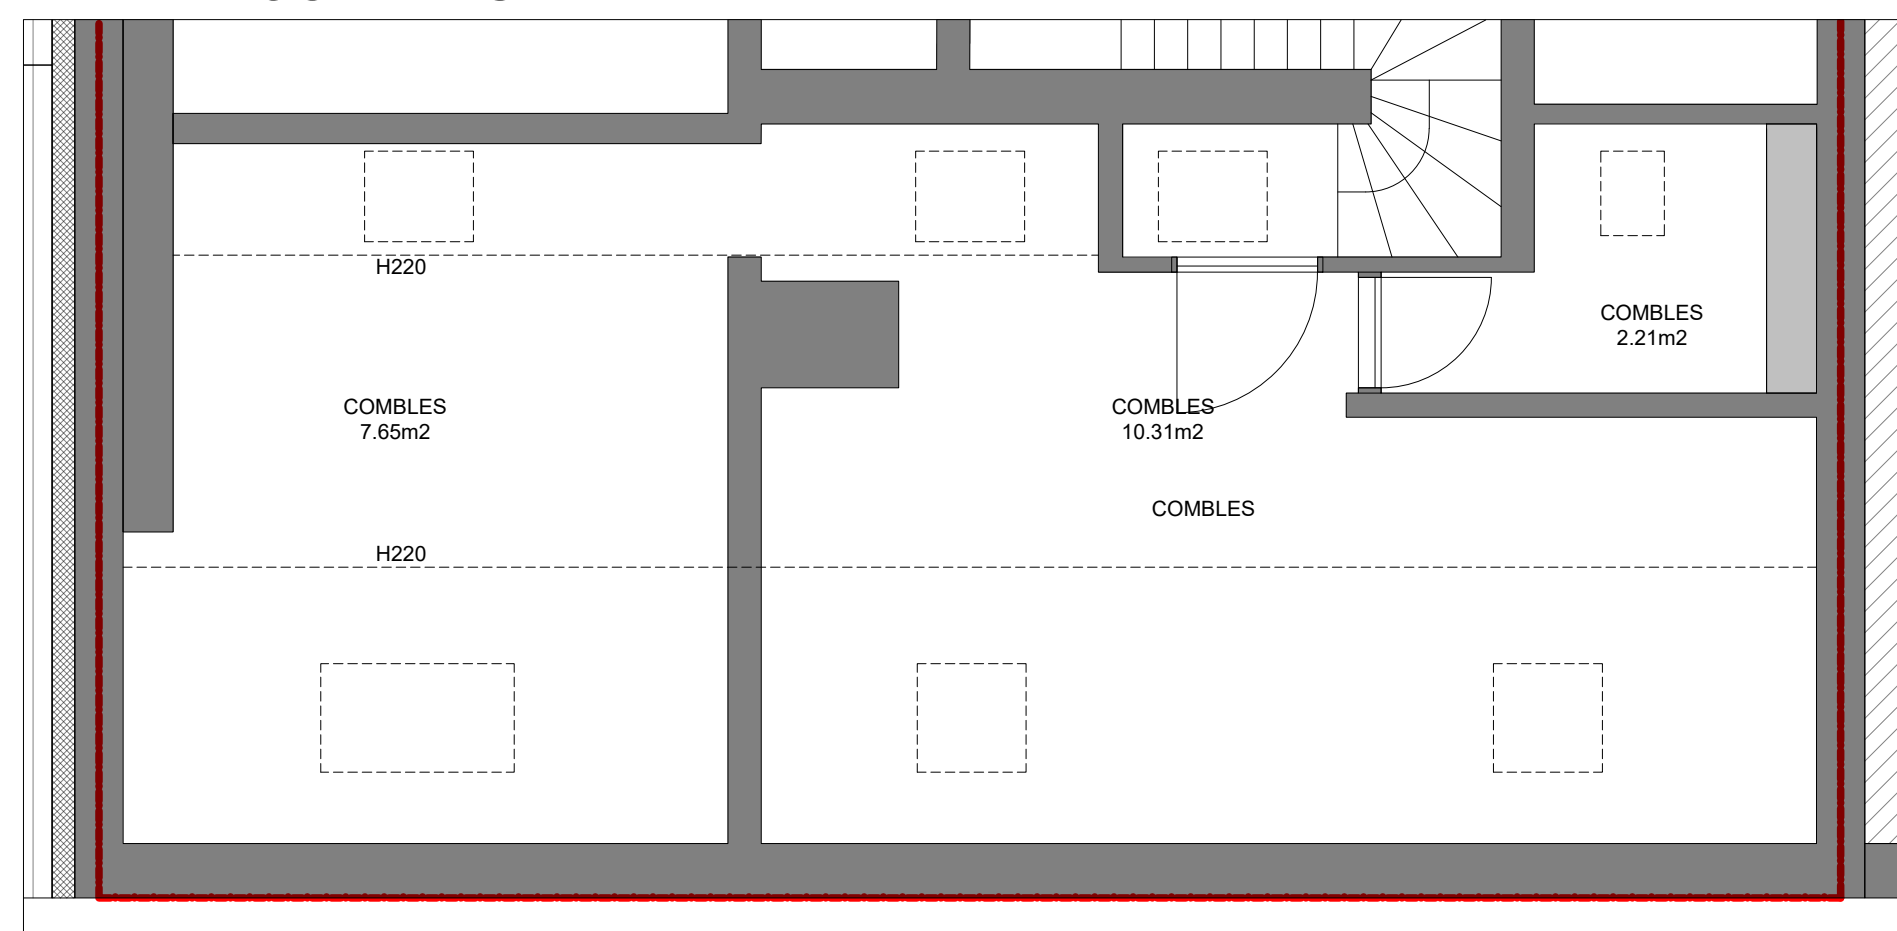

PLAN TOITURE

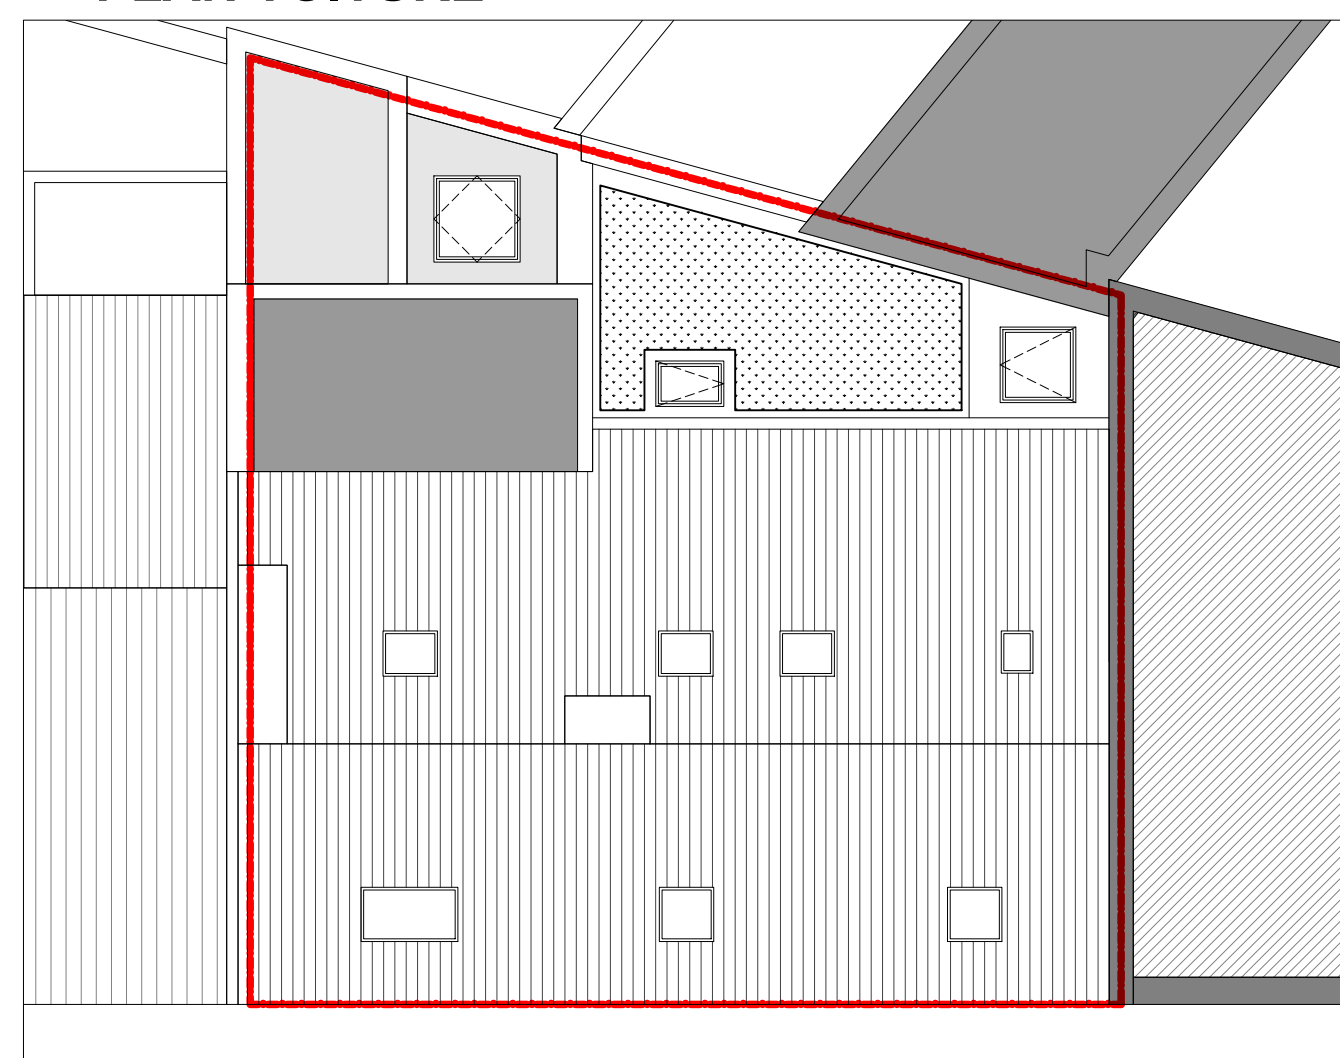

- | LEGENDE | | | |
|---------|-------------------------------|----|----------------------------------|
| 01 | MENUISERIE PVC BLANC | 11 | BRIQUE DE PAREMEMENT PEINT BLANC |
| 02 | MENUISERIE BOIS BLANC | 12 | CIMENTAGE |
| 03 | MENUISERIE BOIS BLEU | 13 | RIVES BOIS PEINT BLANC |
| 04 | SEUIL PIERRE DE FRANCE | 14 | RIVES EN CEDRAL TEINTE CLAIRE |
| 05 | SEUIL BETON | 15 | TUILES TEINTE ROUGE BRUN |
| 06 | SEUIL ALUMINIUM BLANC | 16 | VELUX |
| 07 | FERRONNERIE NOIRE | 17 | TOITURE BITUMINEUSE |
| 08 | PIERRE DE FRANCE | | |
| 09 | ENDUIT LISSE TEINTE NATURELLE | | |
| 10 | ENDUIT LISSE TEINTE BEIGE | | |