

ALD studio

Laurence DARDENNE
laurence@ald-studio.be
0477 20 95 03

REF

DID 48

PHASE

PU

ECHELLE A3

1:50

DATE

02/07/2025

TITRE

FAIT PLAN R1


ADRESSE PROJET


RUE ARTHUR DIDERICH 48 1060 SAINT GILLES


COMMUNE


CLIENT

Ricardo JIMENEZ

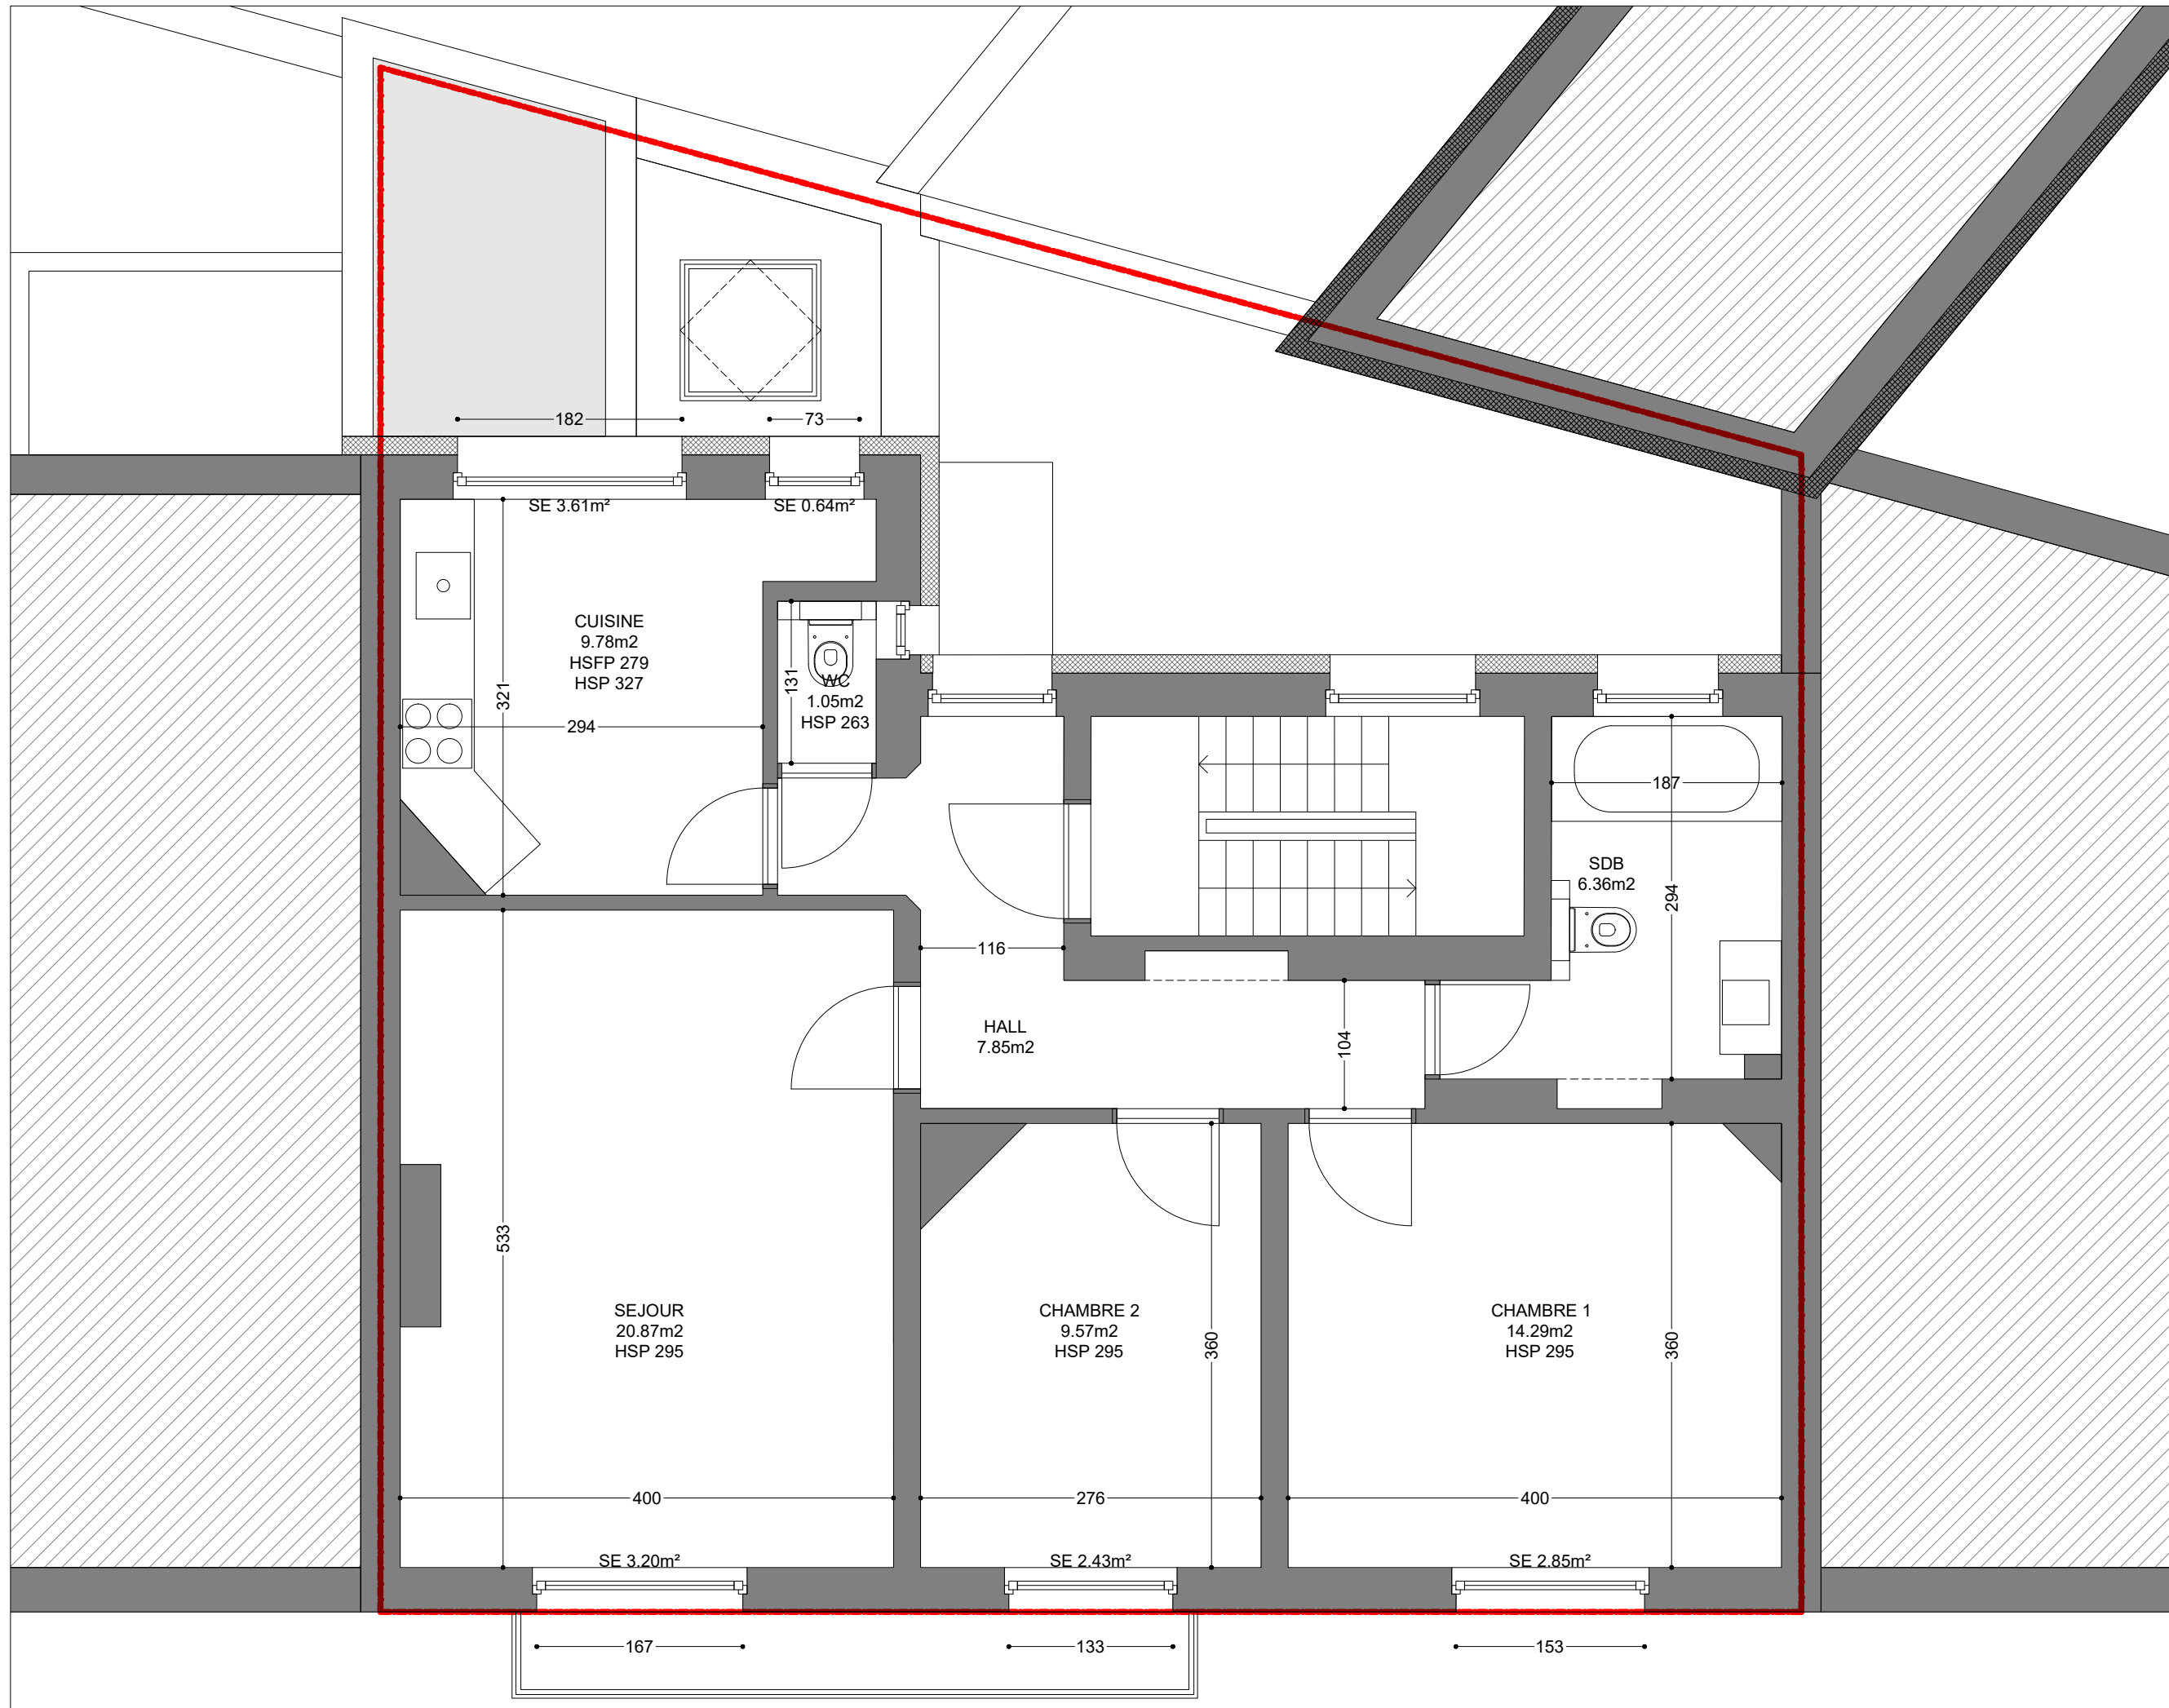

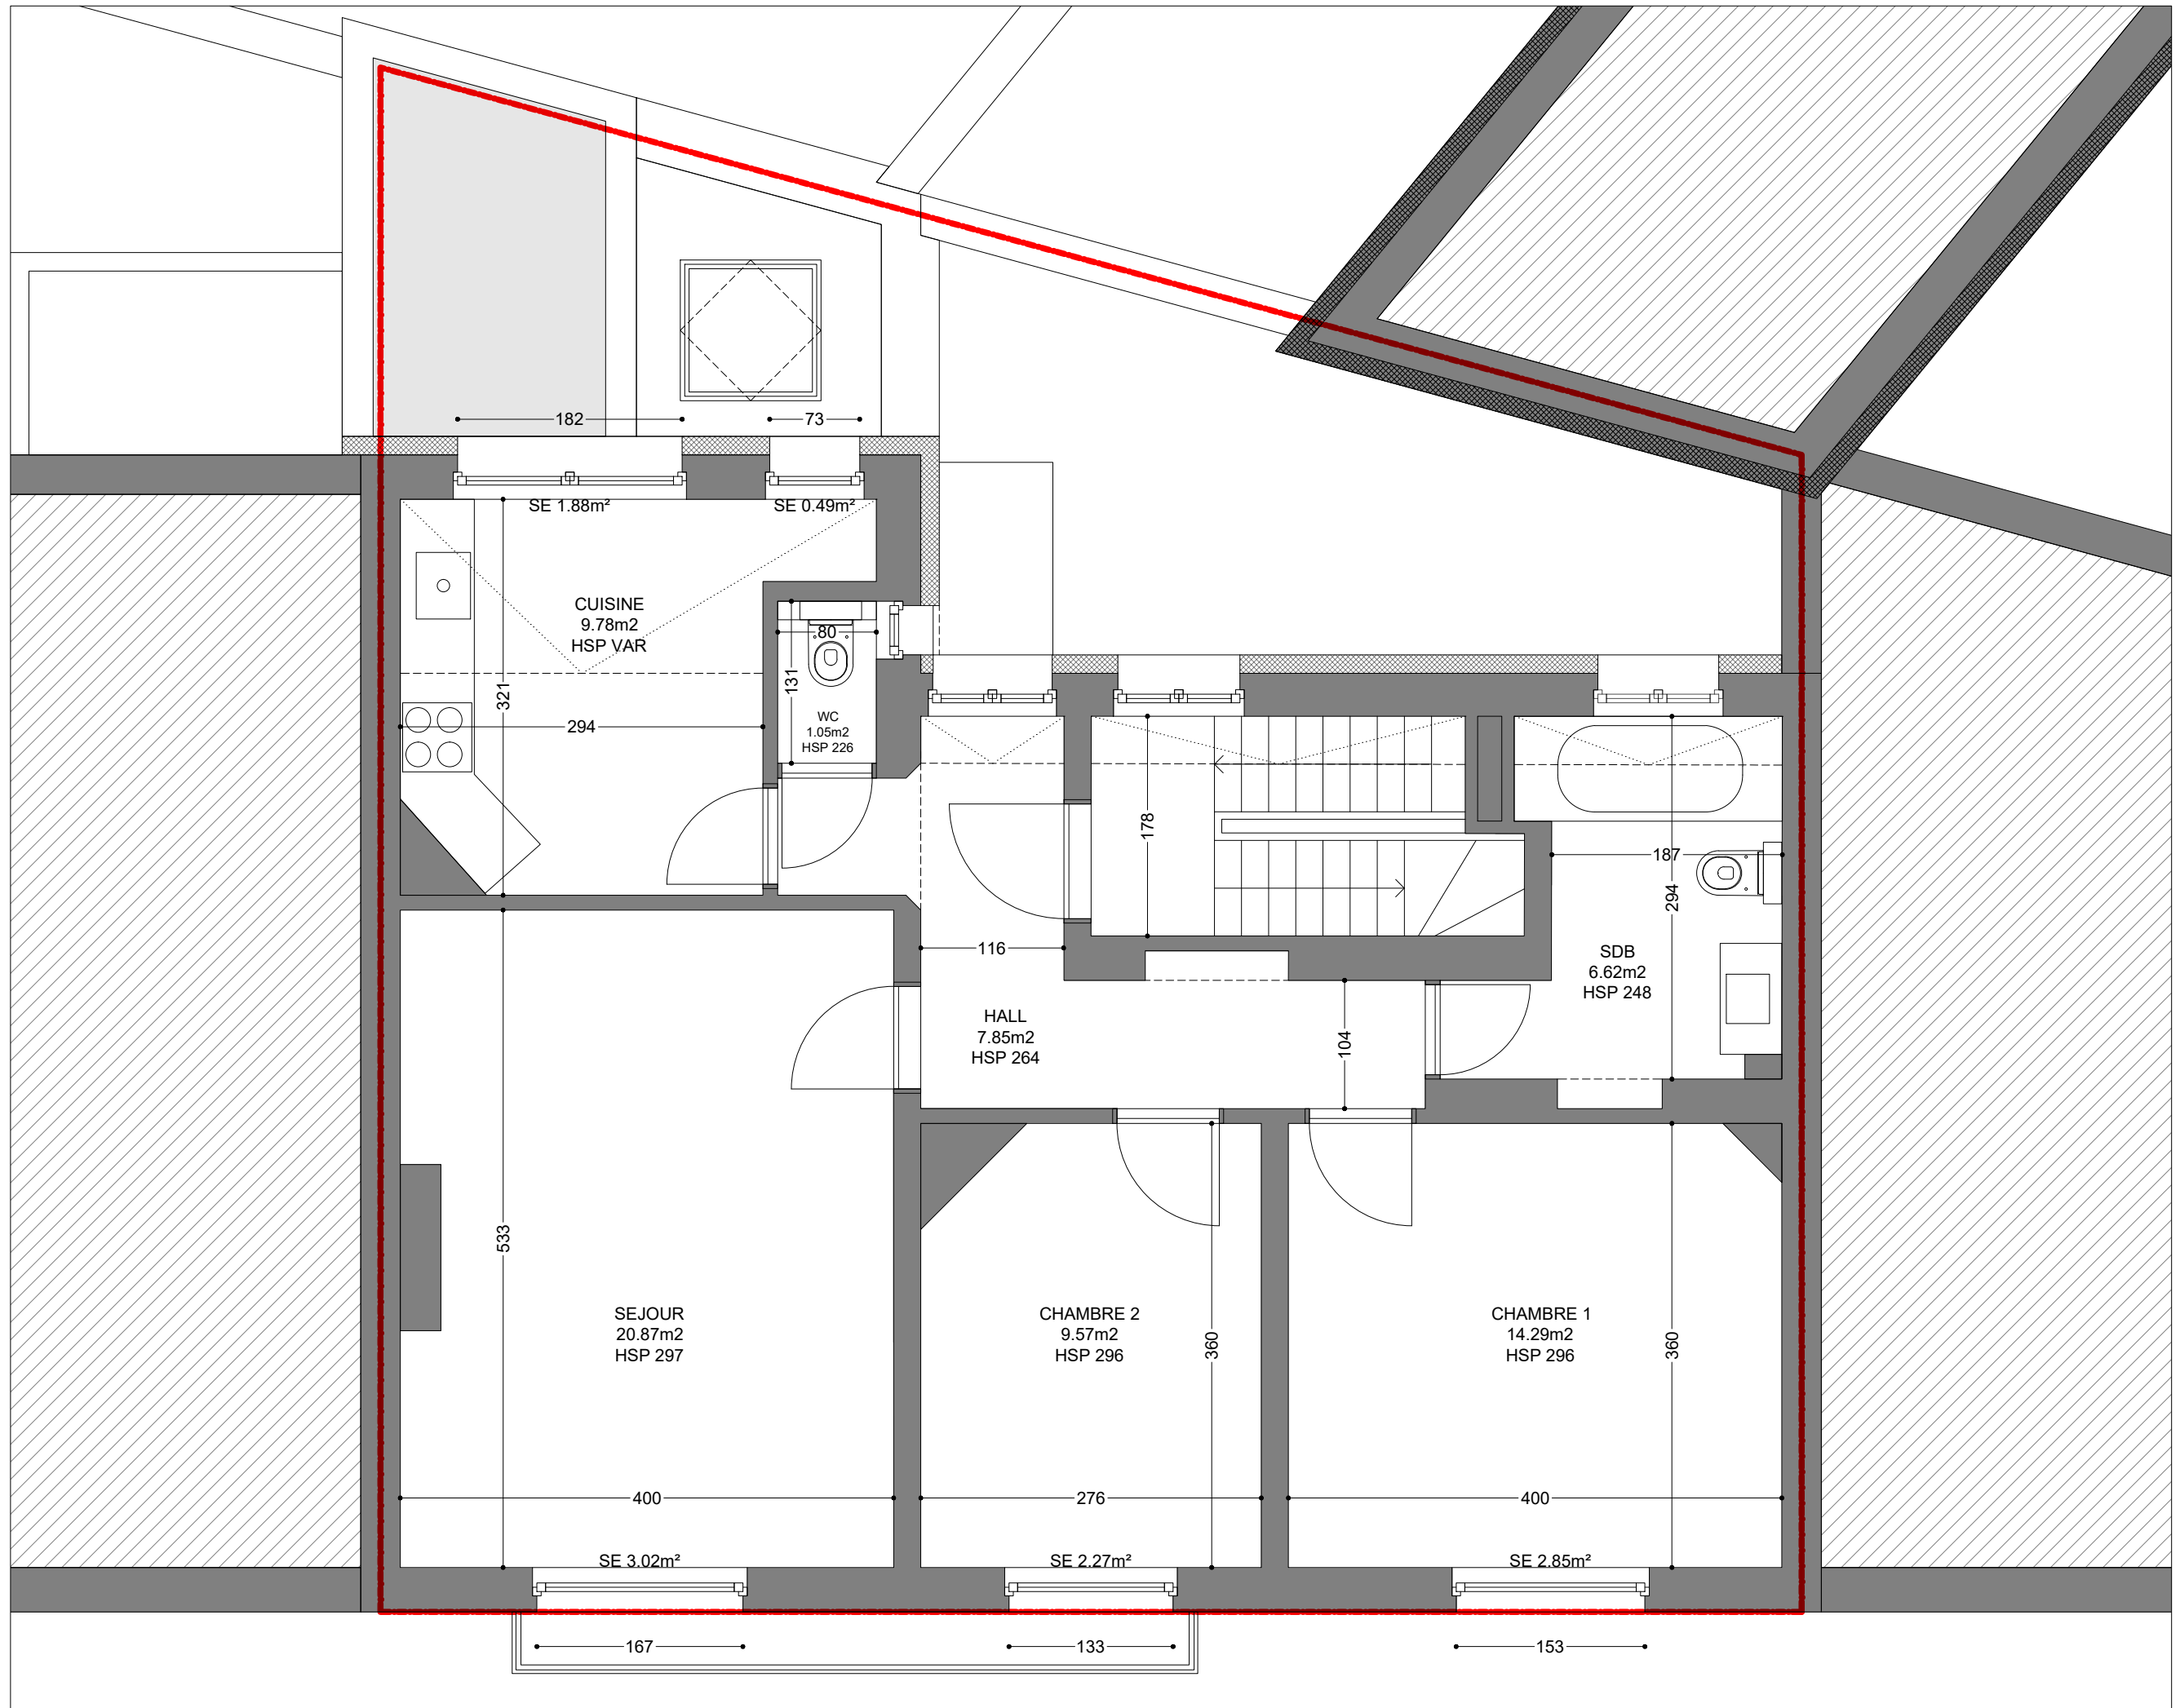

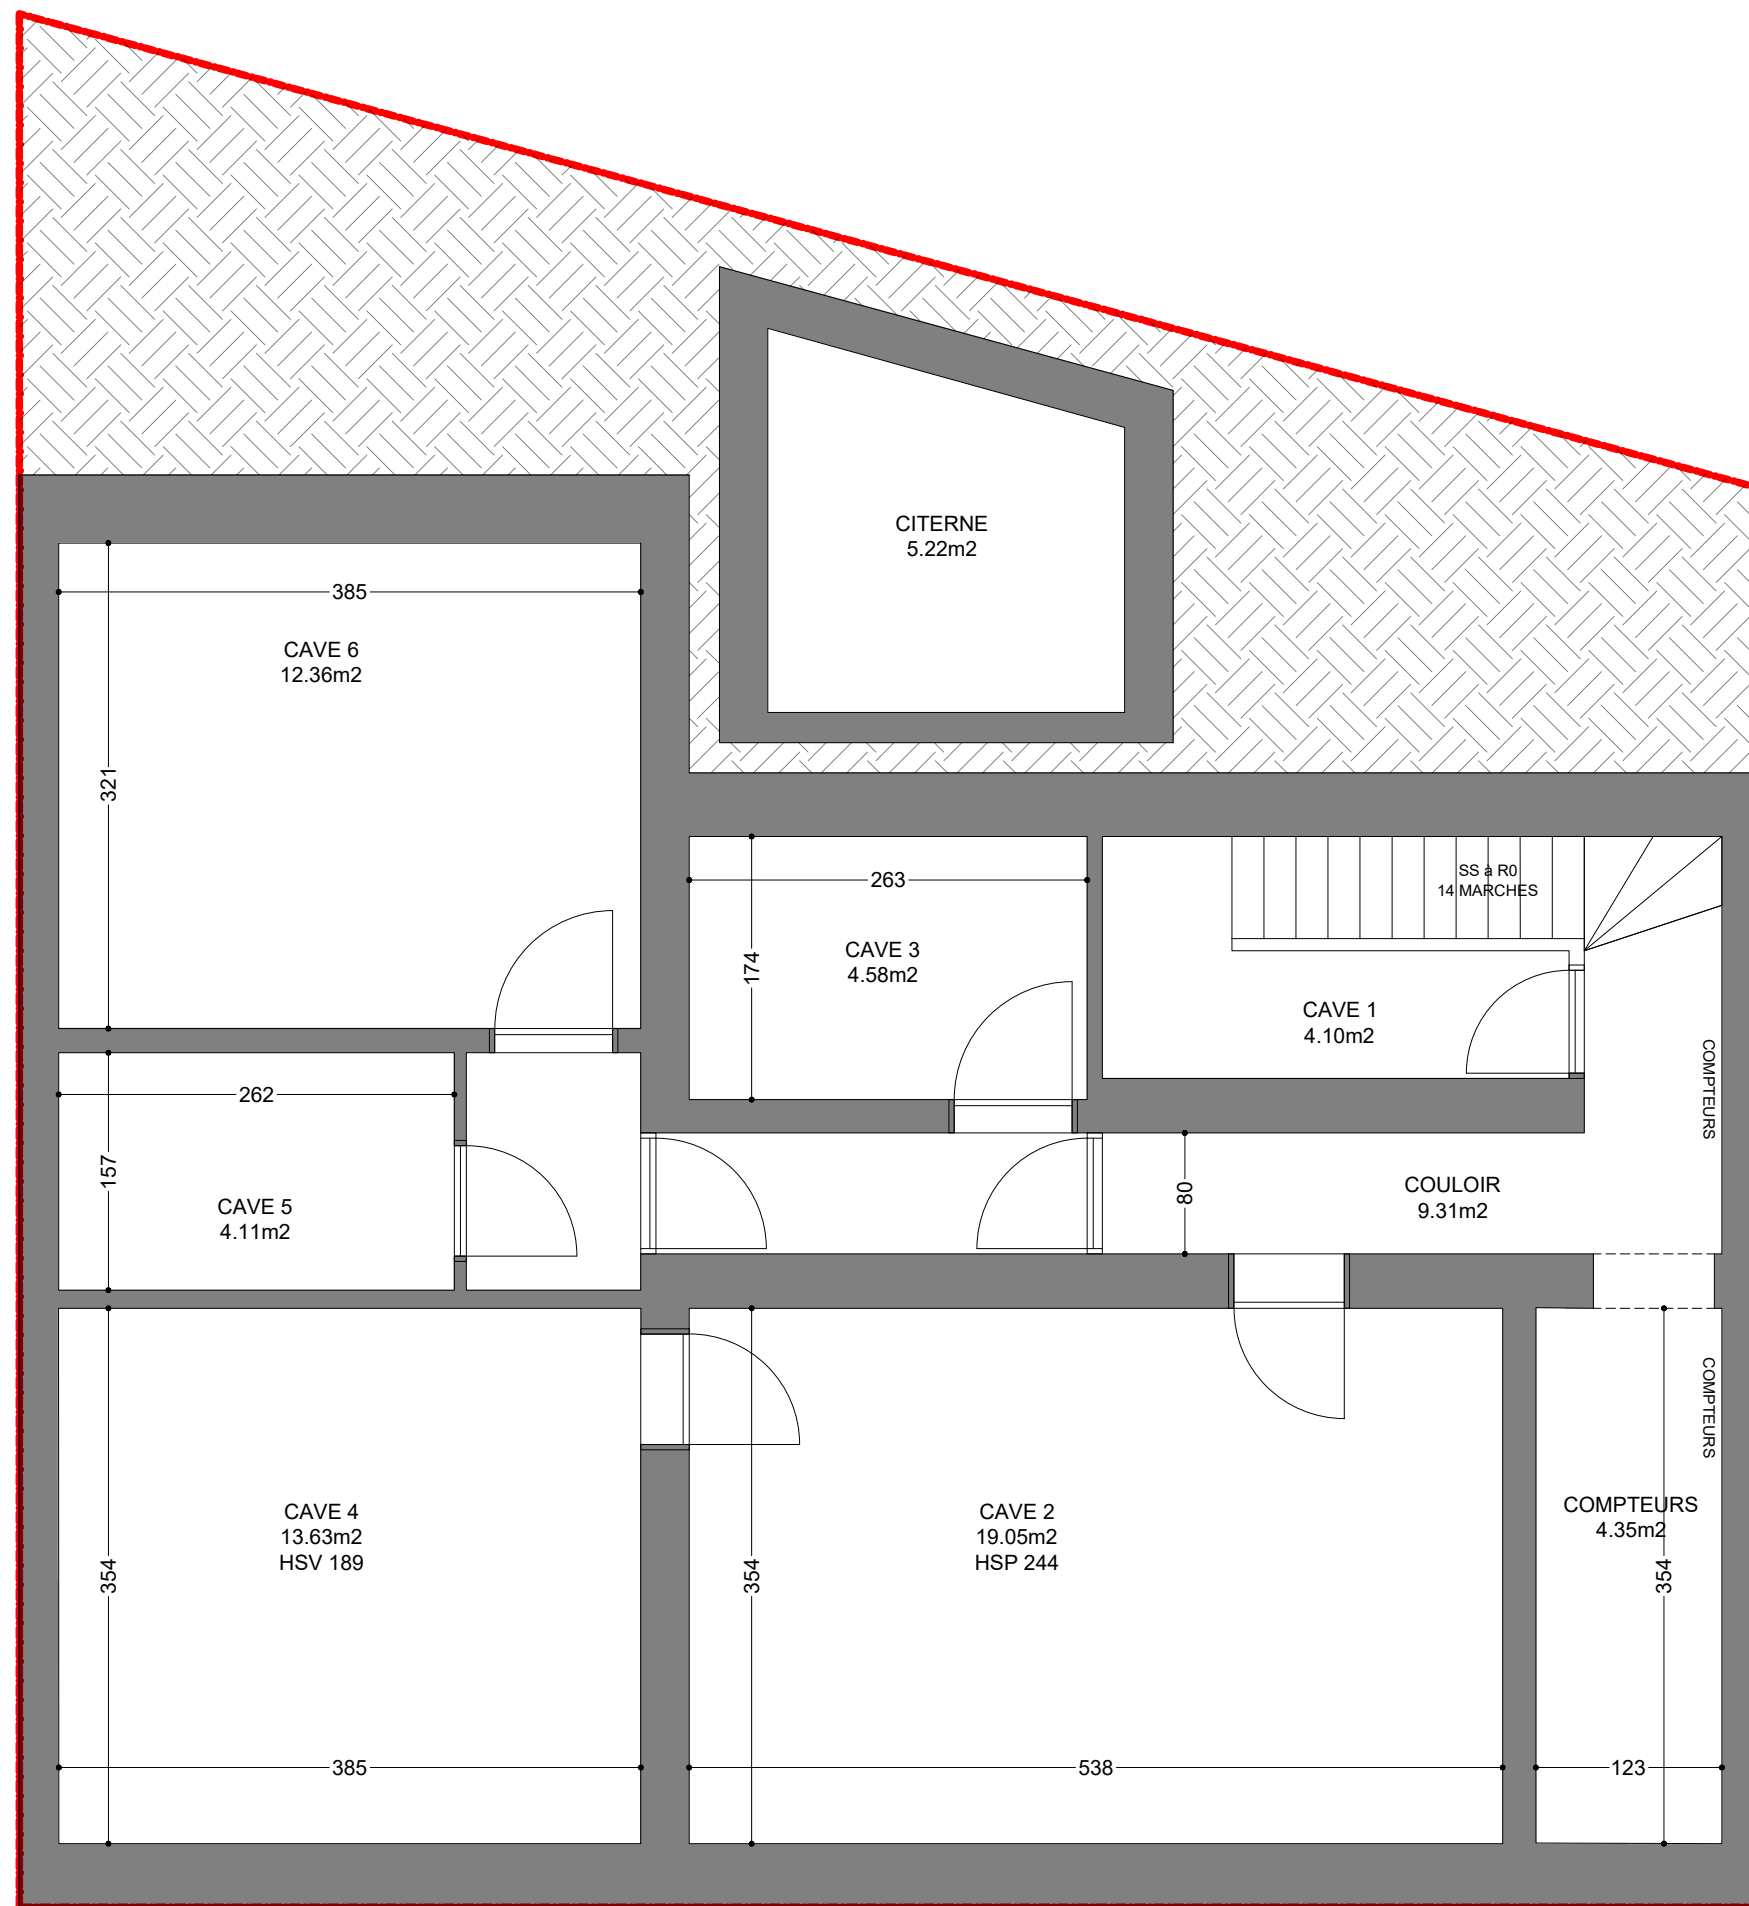

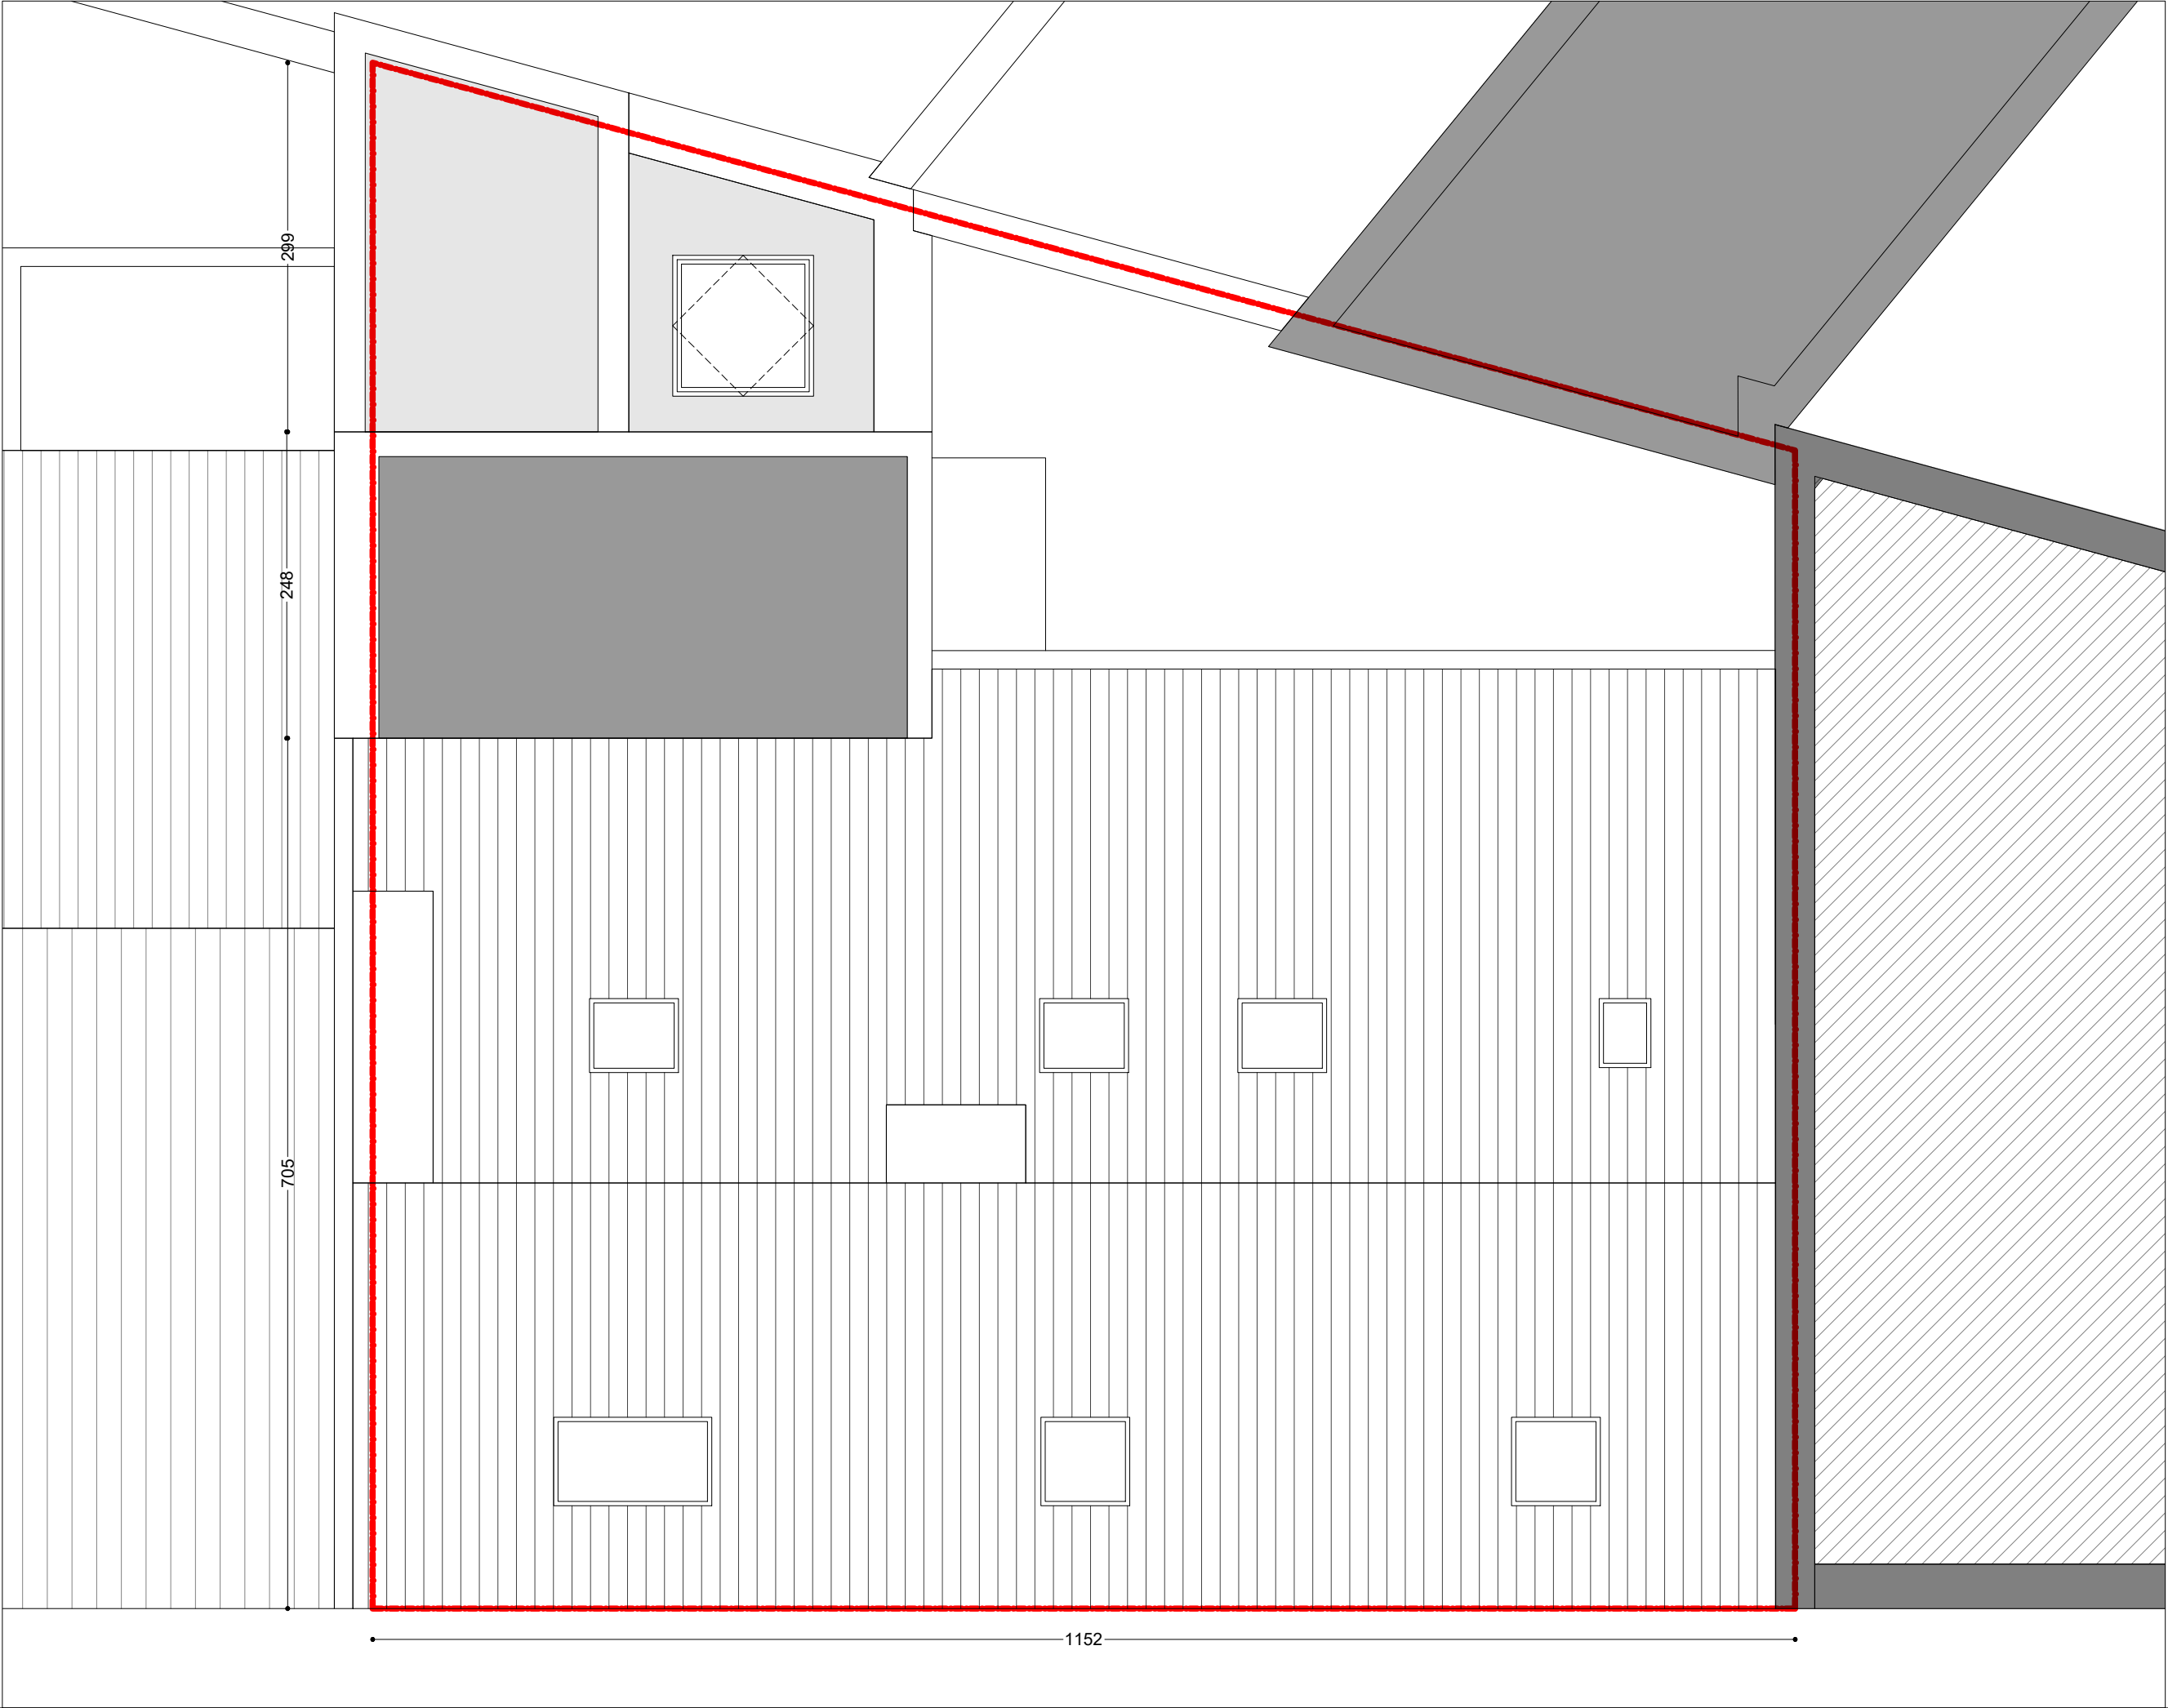

ALD studio

Laurence DARDENNE
laurence@ald-studio.be
0477 20 95 03

REF

DID 48

PHASE

PU

ECHELLE A3

1:50

DATE

02/07/2025

TITRE

FAIT PLAN TOITURE

ADRESSE PROJET

RUE ARTHUR DIDERICH 48 1060 SAINT GILLES

COMMUNE

CLIENT

Ricardo JIMENEZ