


SITUATION EXISTANTE : PLAN D'IMPLANTATION

ECHELLE 1/500<sup>ème</sup>

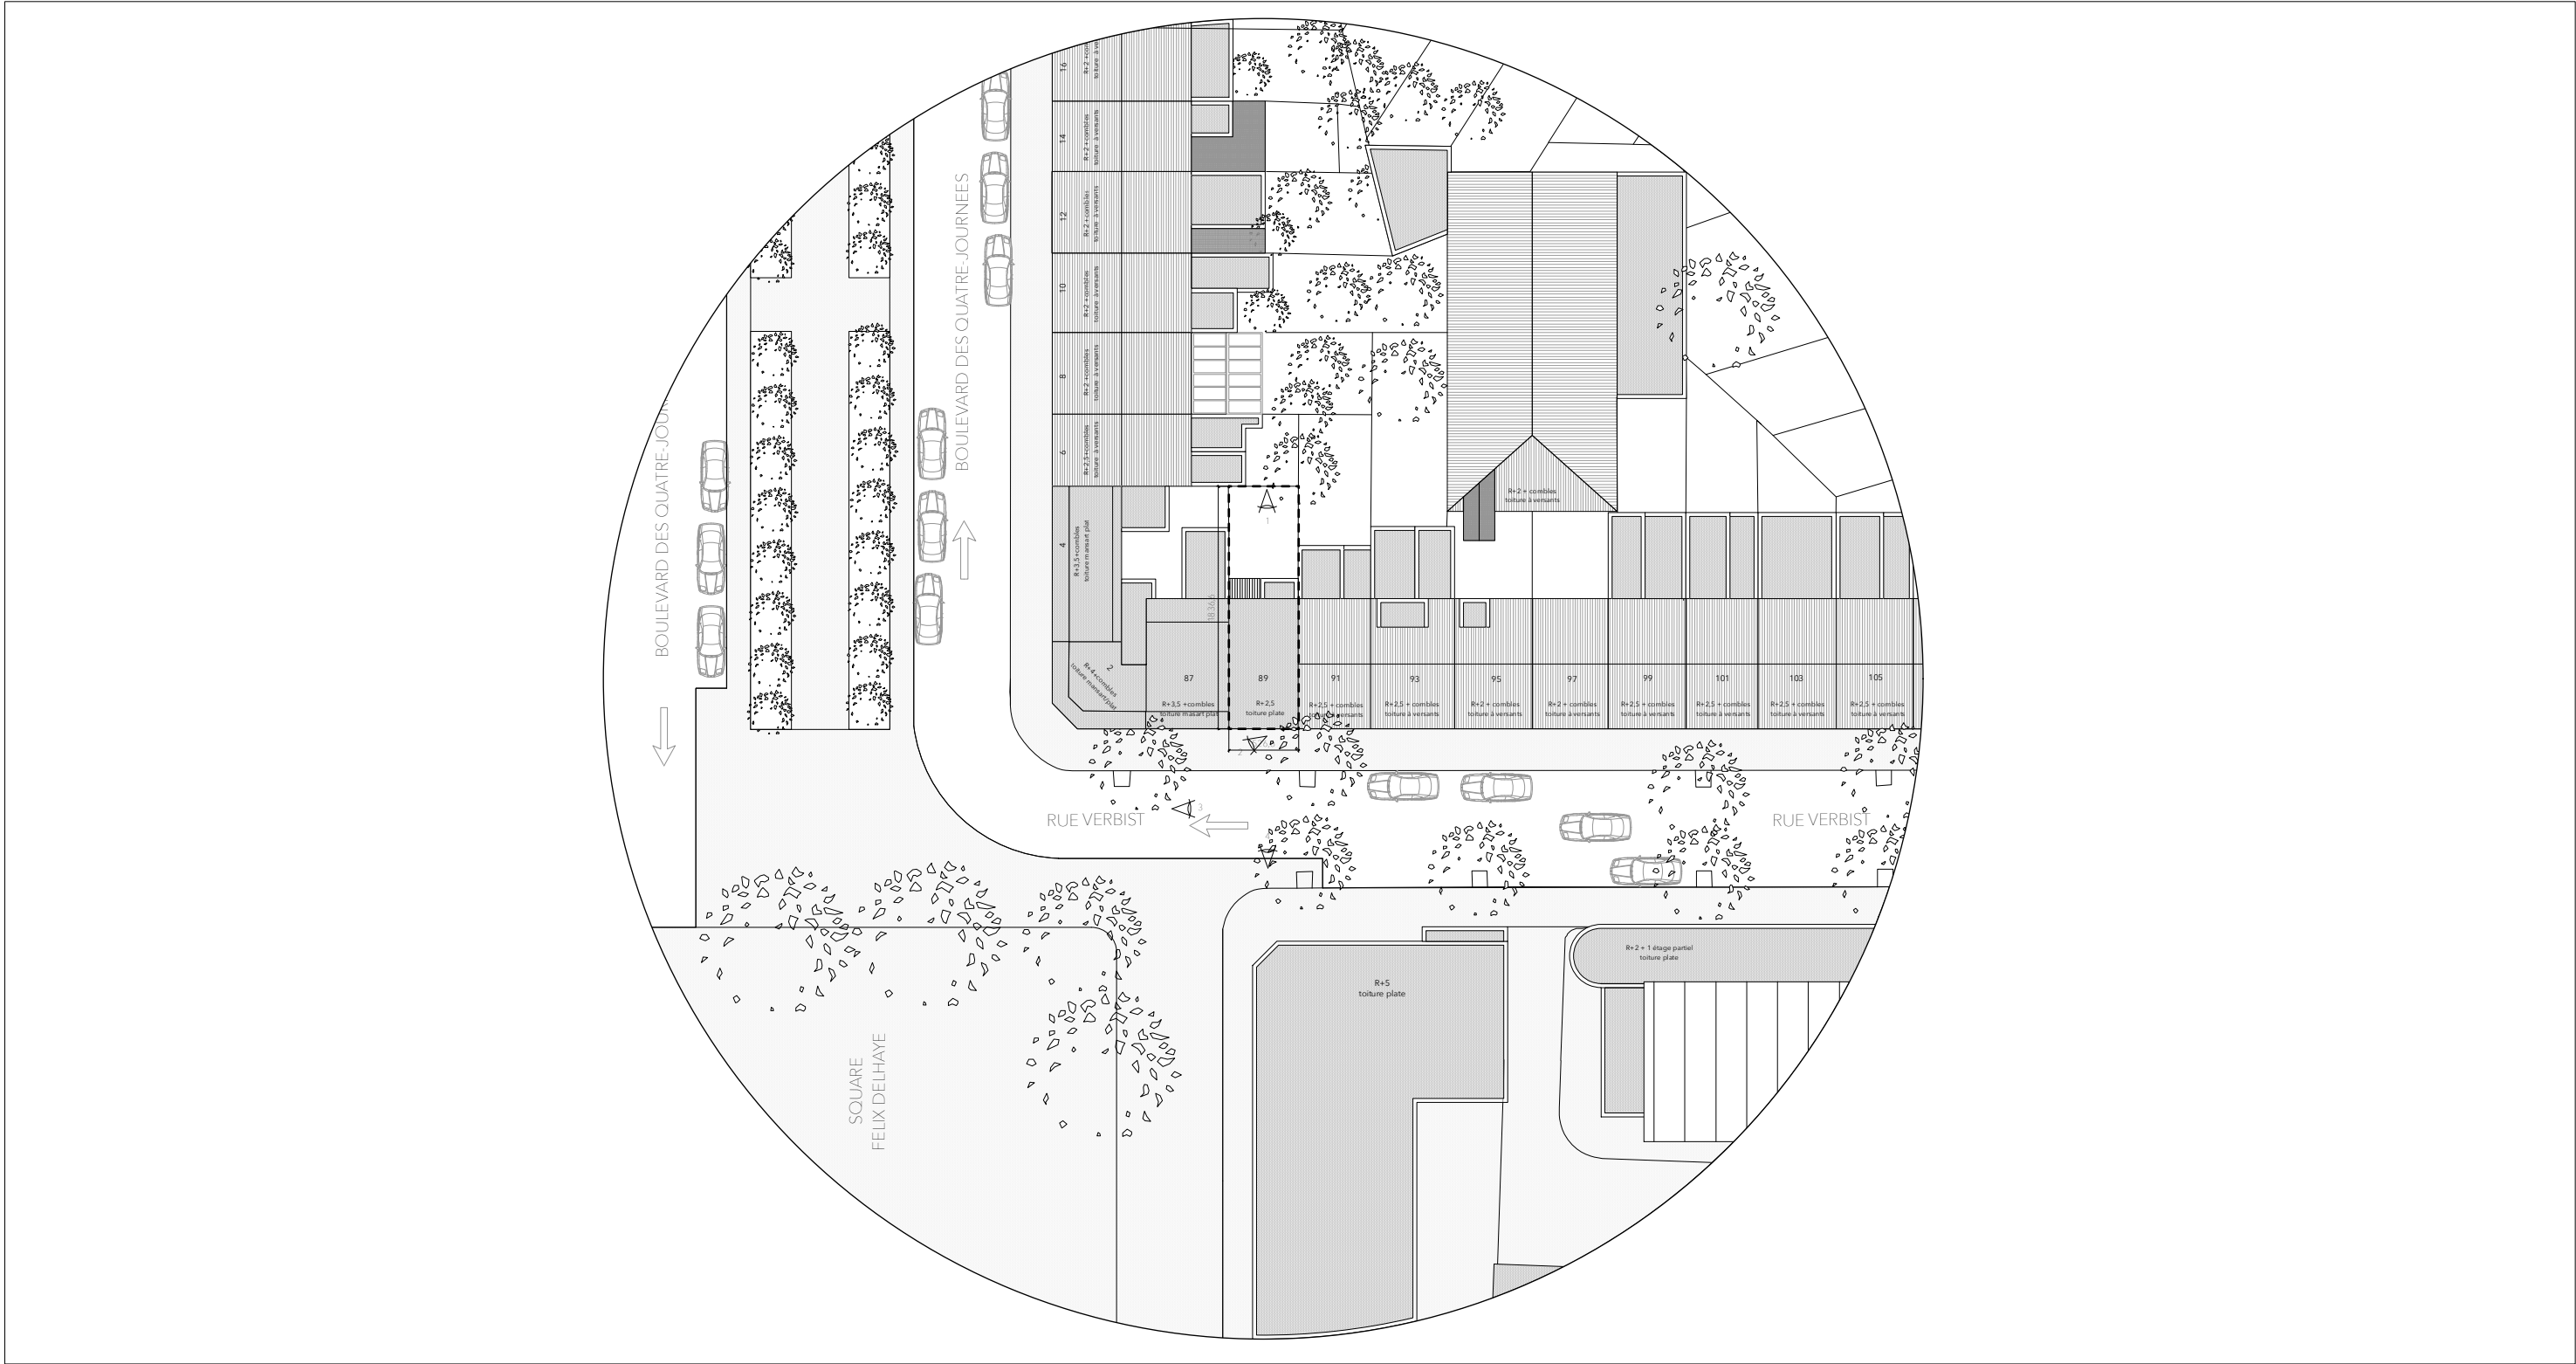

REFERENCES PLAN			Type, profondeur (min. 80 cm) et dimensions des fondations, éléments structuraux, planchers, section des pièces de charpente : à déterminer par le bureau d'étude en stabilité.  Dimension et hauteur des conduits de cheminée à déterminer par le fumiste et le chauffagiste.  Ce document ne peut être copié, reproduit ou cédé à des tiers, en tout ou en partie, sans une autorisation préalable et écrite de l'auteur du projet. Celui-ci conserve en toute hypothèse la propriété intellectuelle de son étude et notamment celle de la conception qui ne pourra être utilisée à aucune autre fin que celles définies contractuellement ou à défaut de contrat, qui suivent les règles établies par l'Ordre des Architectes de Belgique.	REFERENCES CHANTIER		MAITRE DE L'OUVRAGE	ARCHITECTE	PLANS
				Province/Région :	Bruxelles			
				Commune :	1210 Saint-Josse			
				Adresse :	89 Rue Verbist			
				Division/section/numéro cadastral :	0021F7P0000			
A	01/01/25	Première diffusion plan permis						PLAN D'IMPLANTATION Echelle 1/500 Dossier/Plan n° 2501/02
Indice	Date	Modifications						VERBIST 89