


FACADE RUE
situation existante de droit - 1914

échelle 1/50

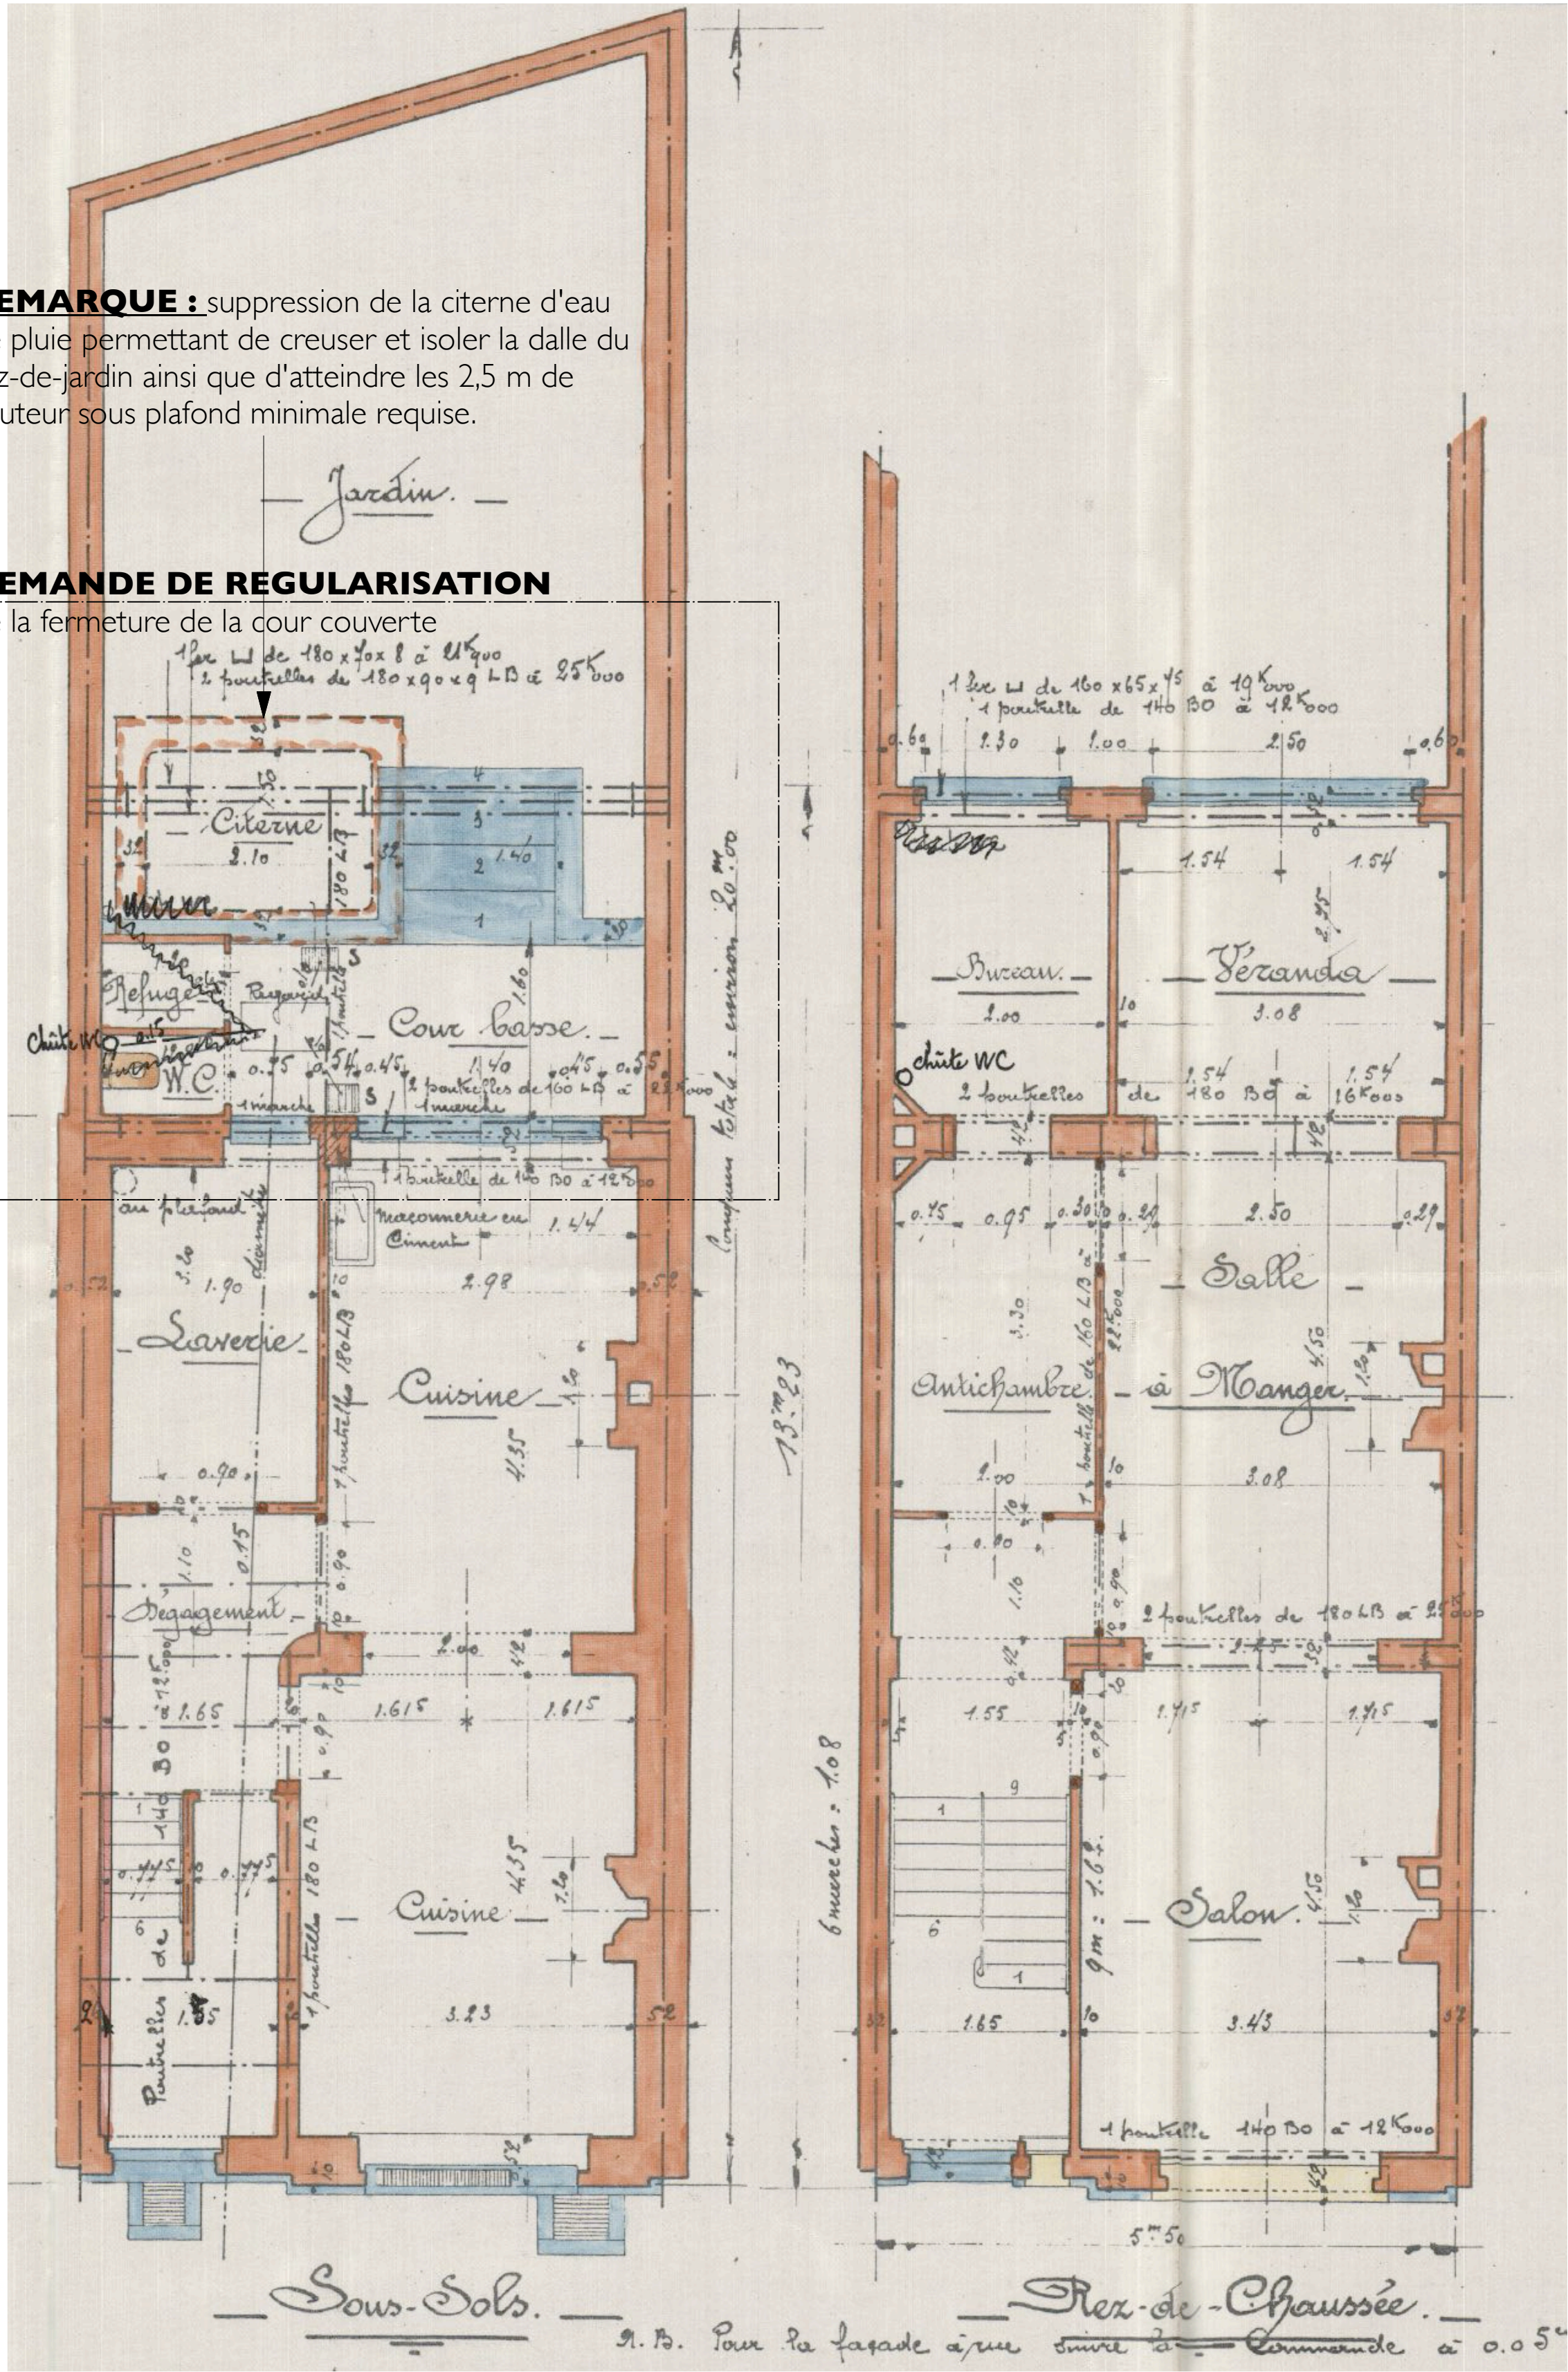


REZ-DE-JARDIN
situation de 1914

échelle 1/50


REZ-DE-CHAUSSEE
situation existante de droit 1914

échelle 1/50

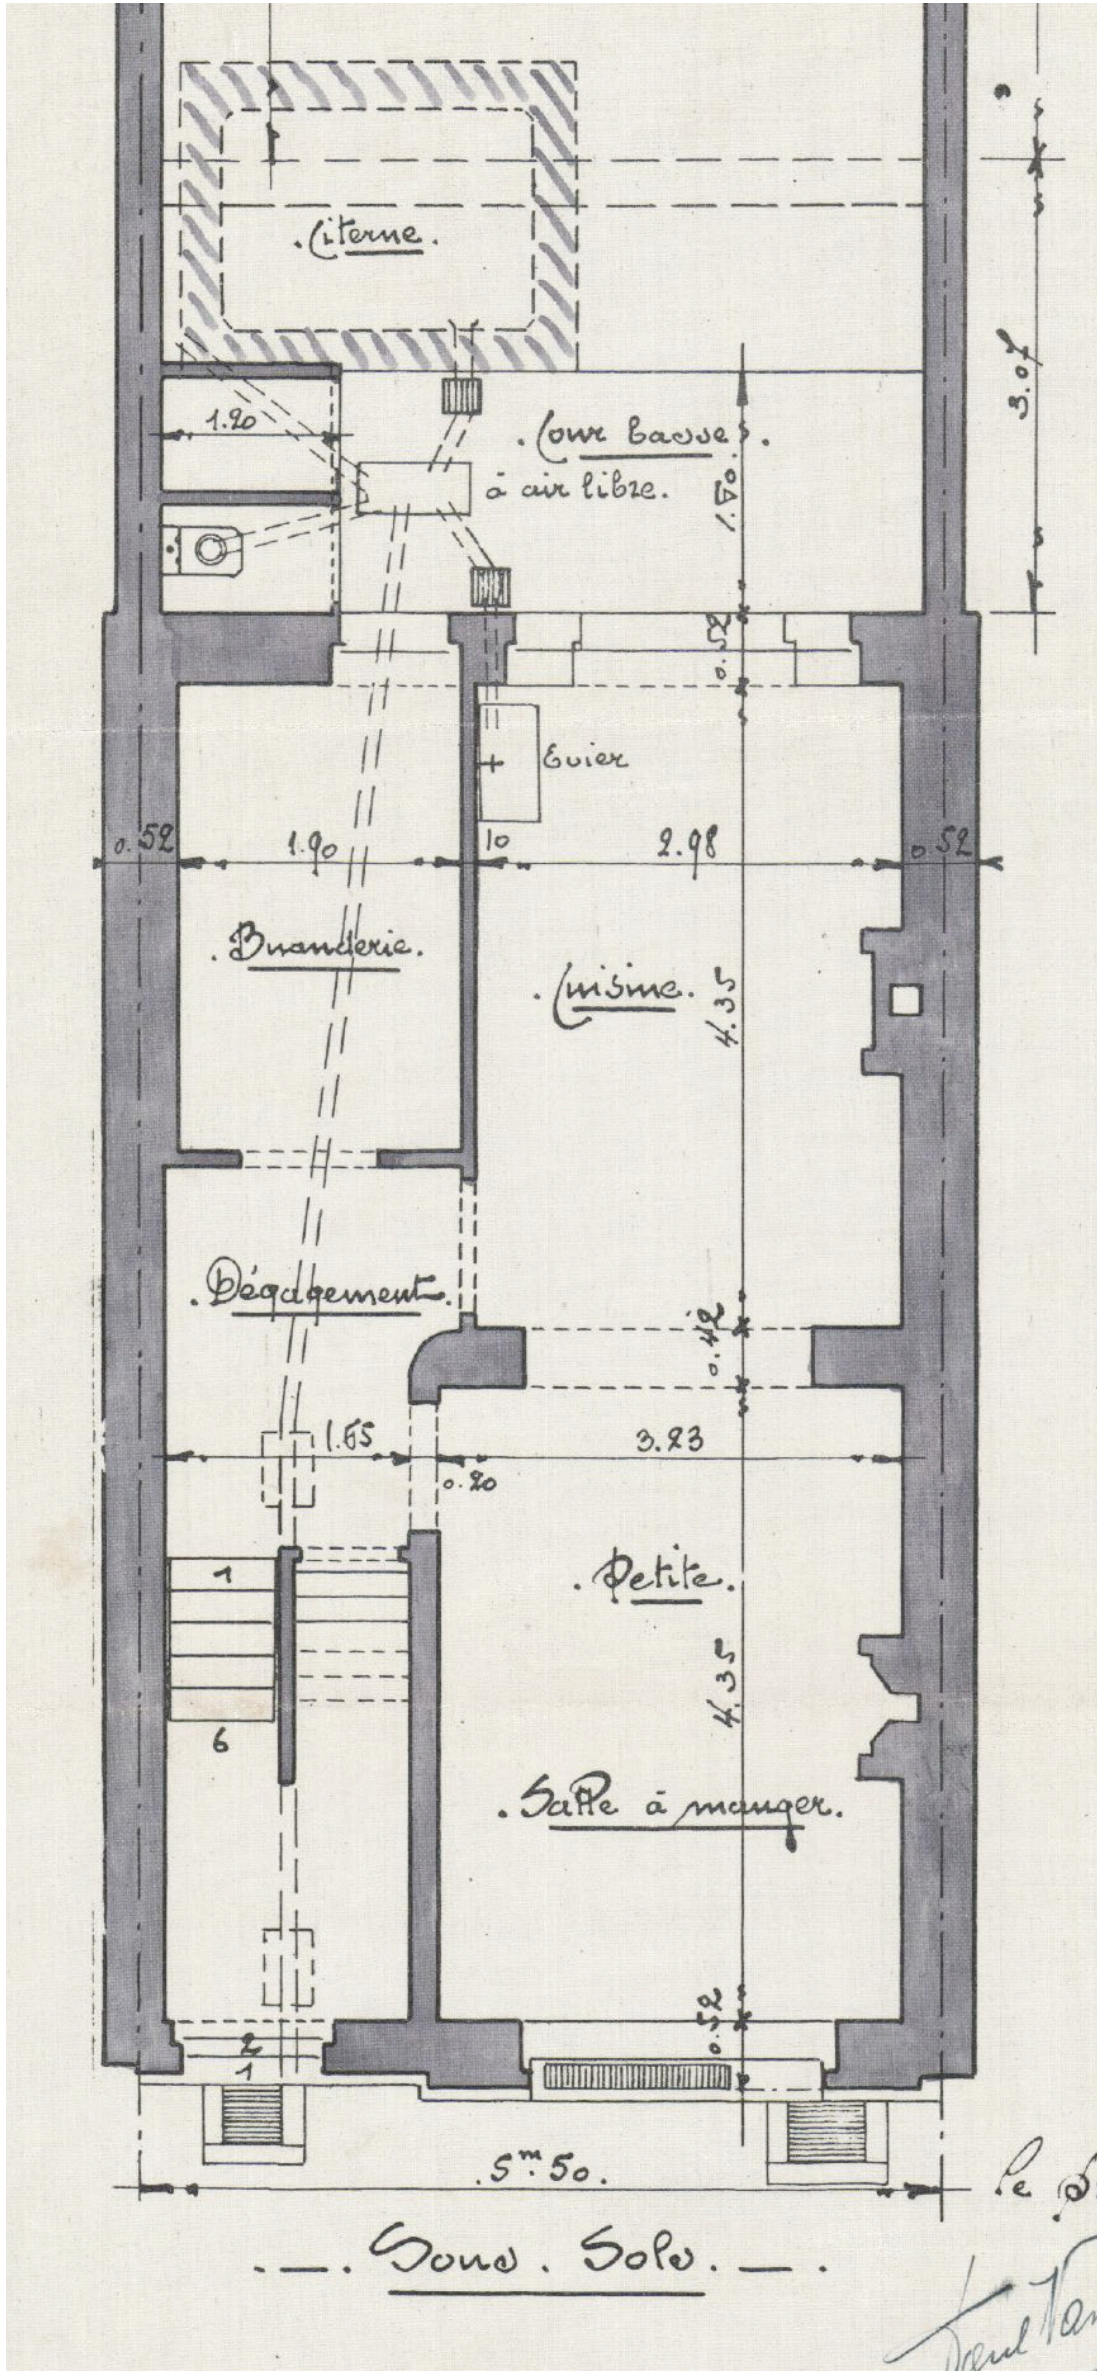

REZ-DE-JARDIN
situation existante de droit - 1932

échelle 1/50

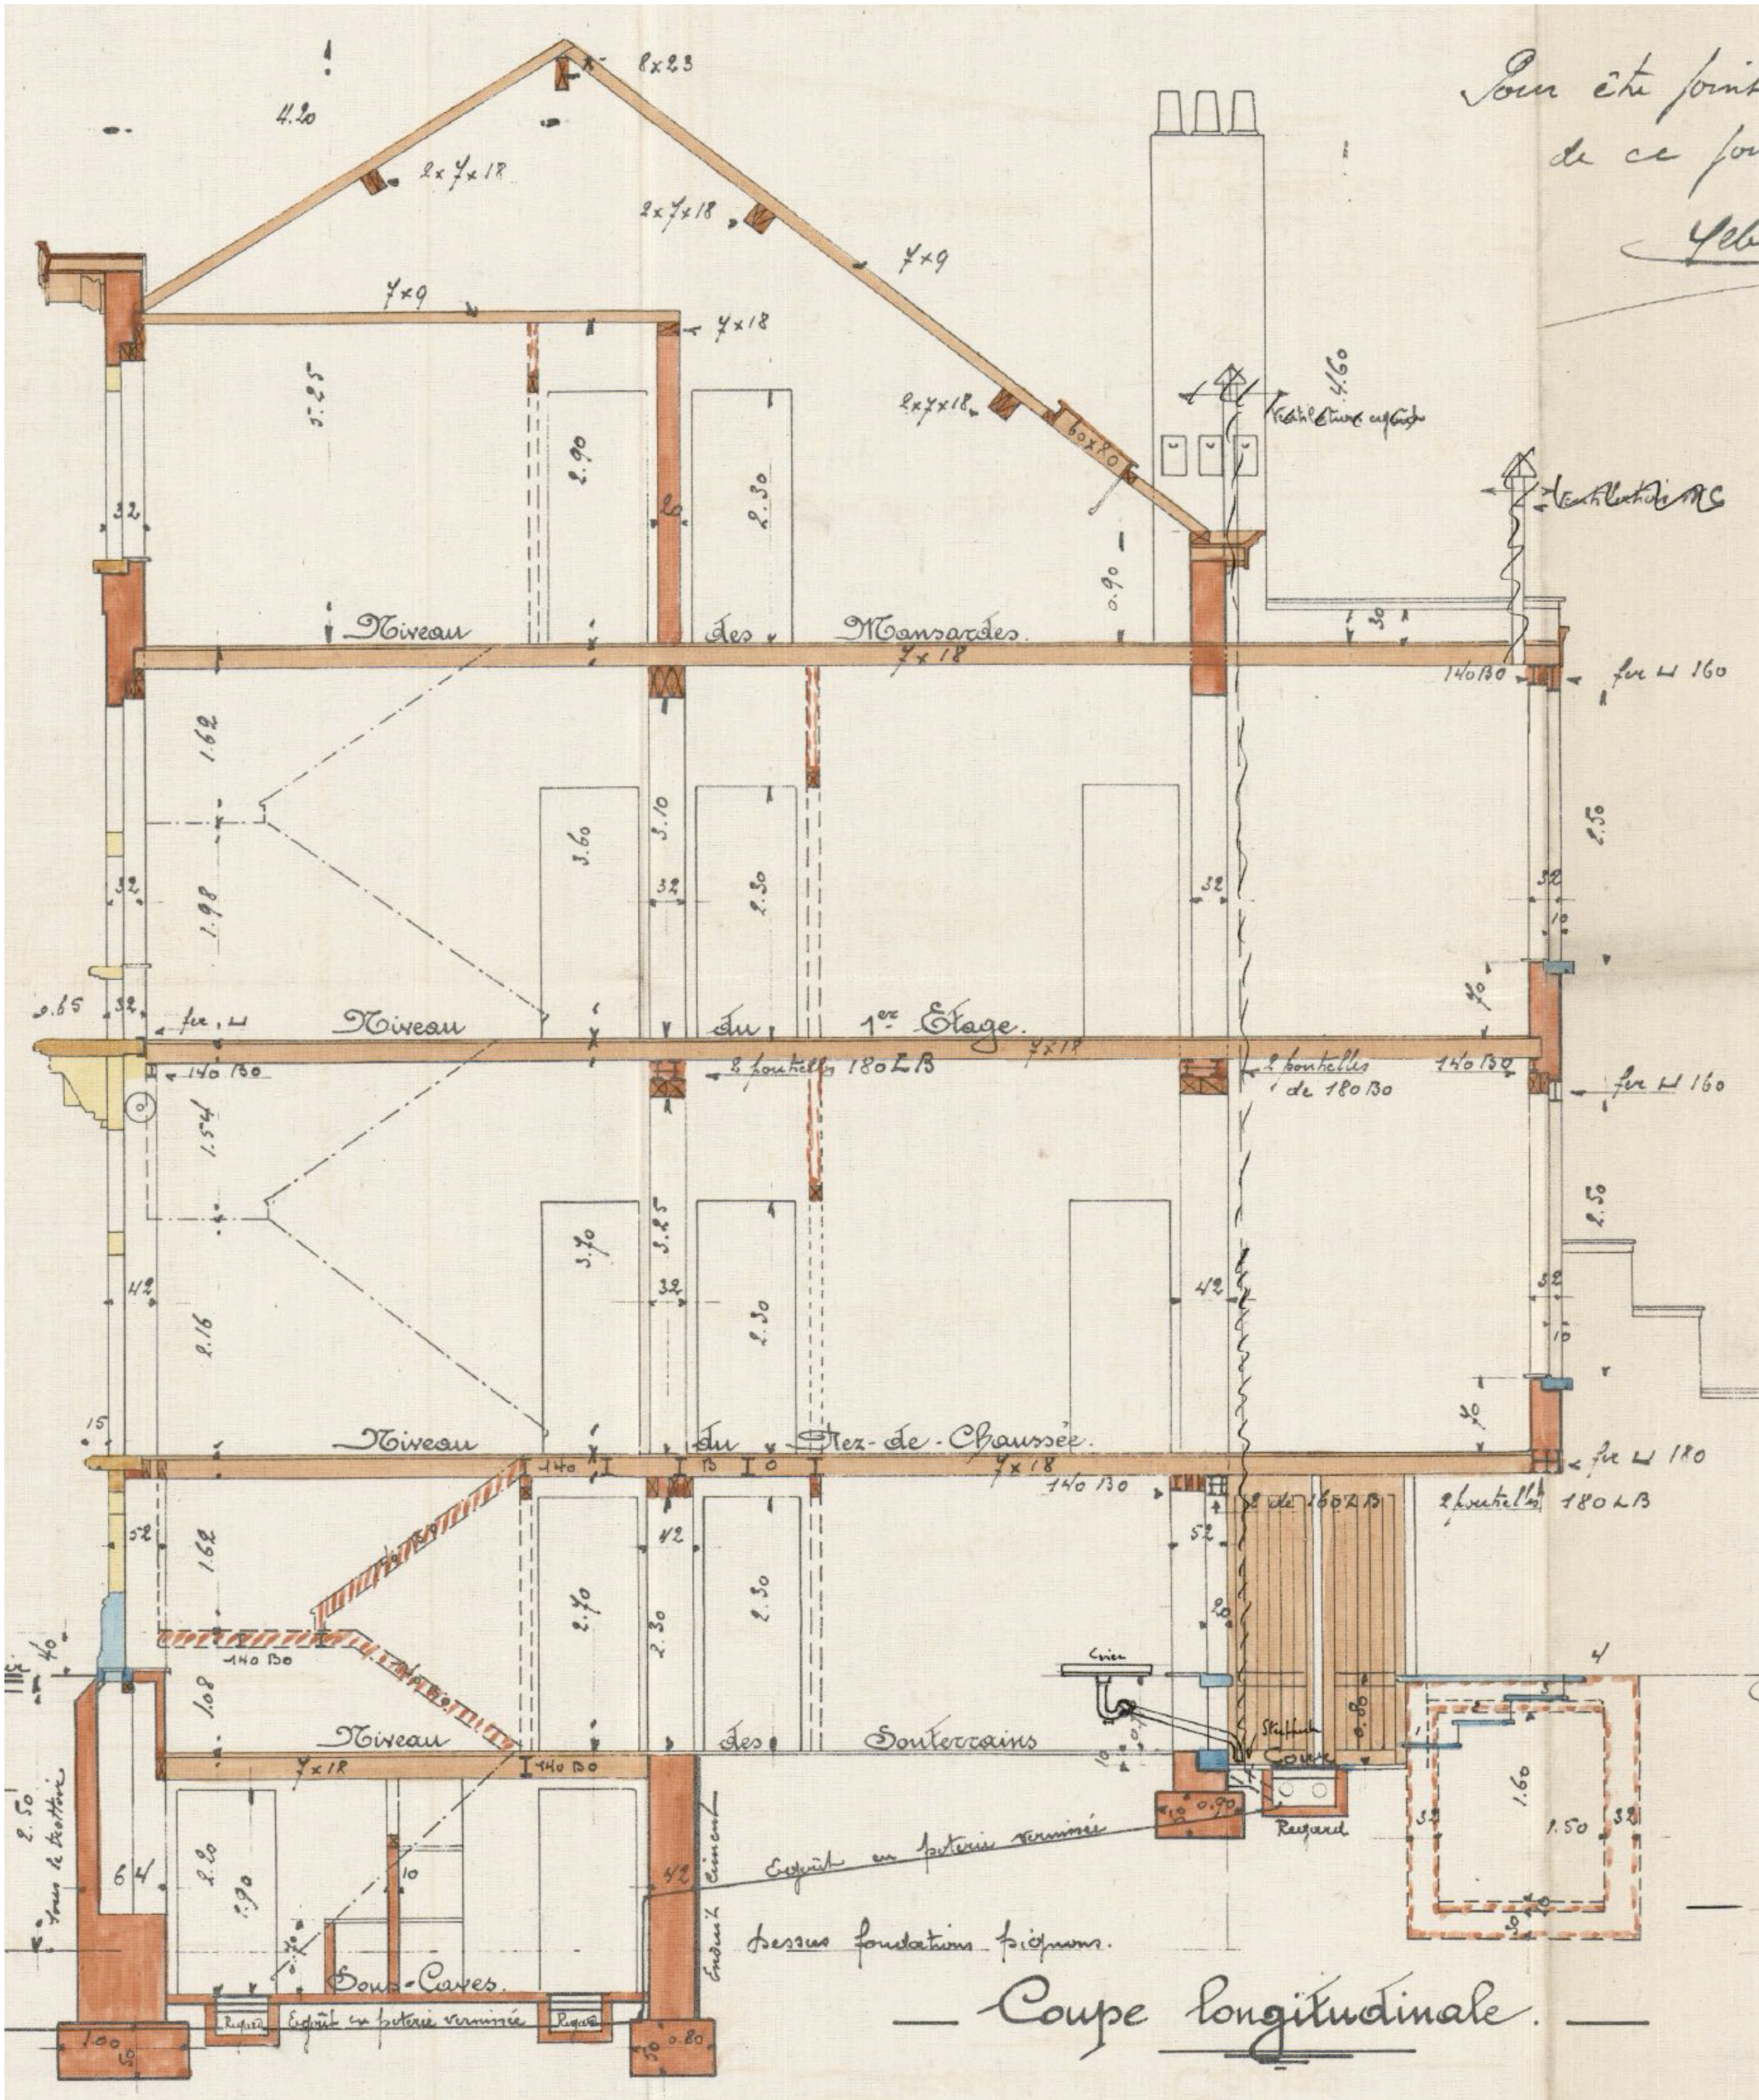

COUPE
situation de 1914

échelle 1/50

PROJET		DEMANDE DE PERMIS D'URBANISME pour la réunion d'un rez-de-jardin et d'un rez-de-chaussée afin d'en faire un duplex.		
Adresse du bien		Rue Jan Stobbaerts 34 1030 BRUXELLES		
MAITRE d'OUVRAGE		Madame Anne-Michel Deprez <div></div>		
ARCHITECTE		CMA Architects srl Brusselsesteenweg 48, 1560 Hoeilaart Tél. : 0479.50.92.08 Mail : charlotmarion@gmail.com		
INGENIEUR EN STABILITE		Pas nécessaire		
CONSEILLER PEB		Jessica Axmacher - Pour AàZ Associés - Architectes Sprl Architecte - Conseiller PEB RBC 8 Vieille rue du Moulin B - 1180 Uccle		
DESIGNATION DU PLAN		Plans et coupes de la situation existante de droit de 1914 Plans de la situation existante de droit > modifications apportées en 1932		
DOSSIER	2023_06	N°	Date	Objet
DATE	31.03.2025	0	14/04/2025	Demande de permis d'urbanisme
		1	14/07/2025	Adaptations suite à analyse commune
ECHELLE	1/50			
PLAN	P 1/4			
SUPERFICIE				