



PLAN DE SITUATION

échelle graphique 100 m

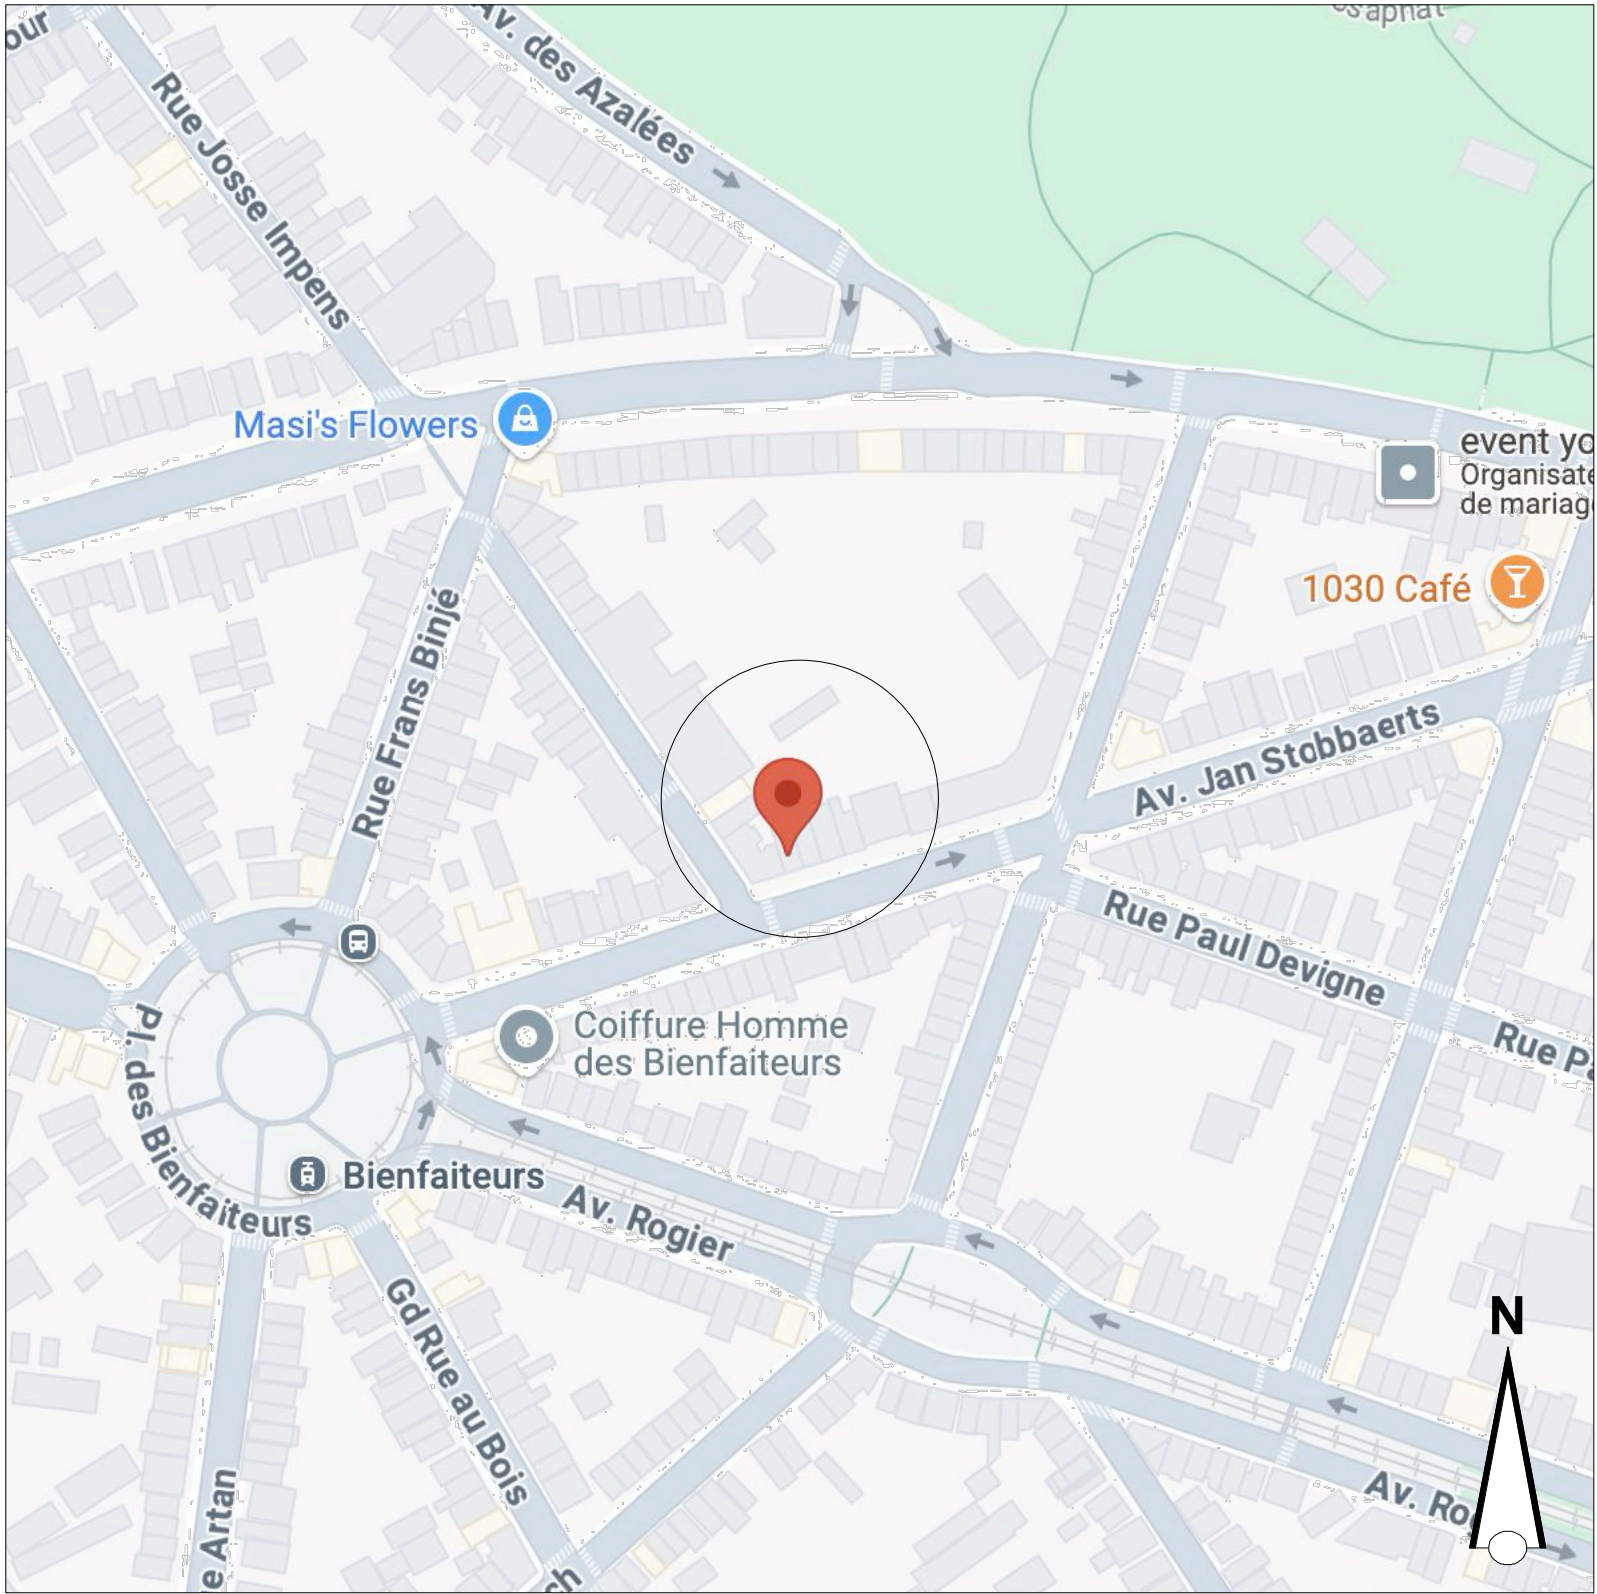

PLAN DE SITUATION - ZOOM

échelle graphique 50 m

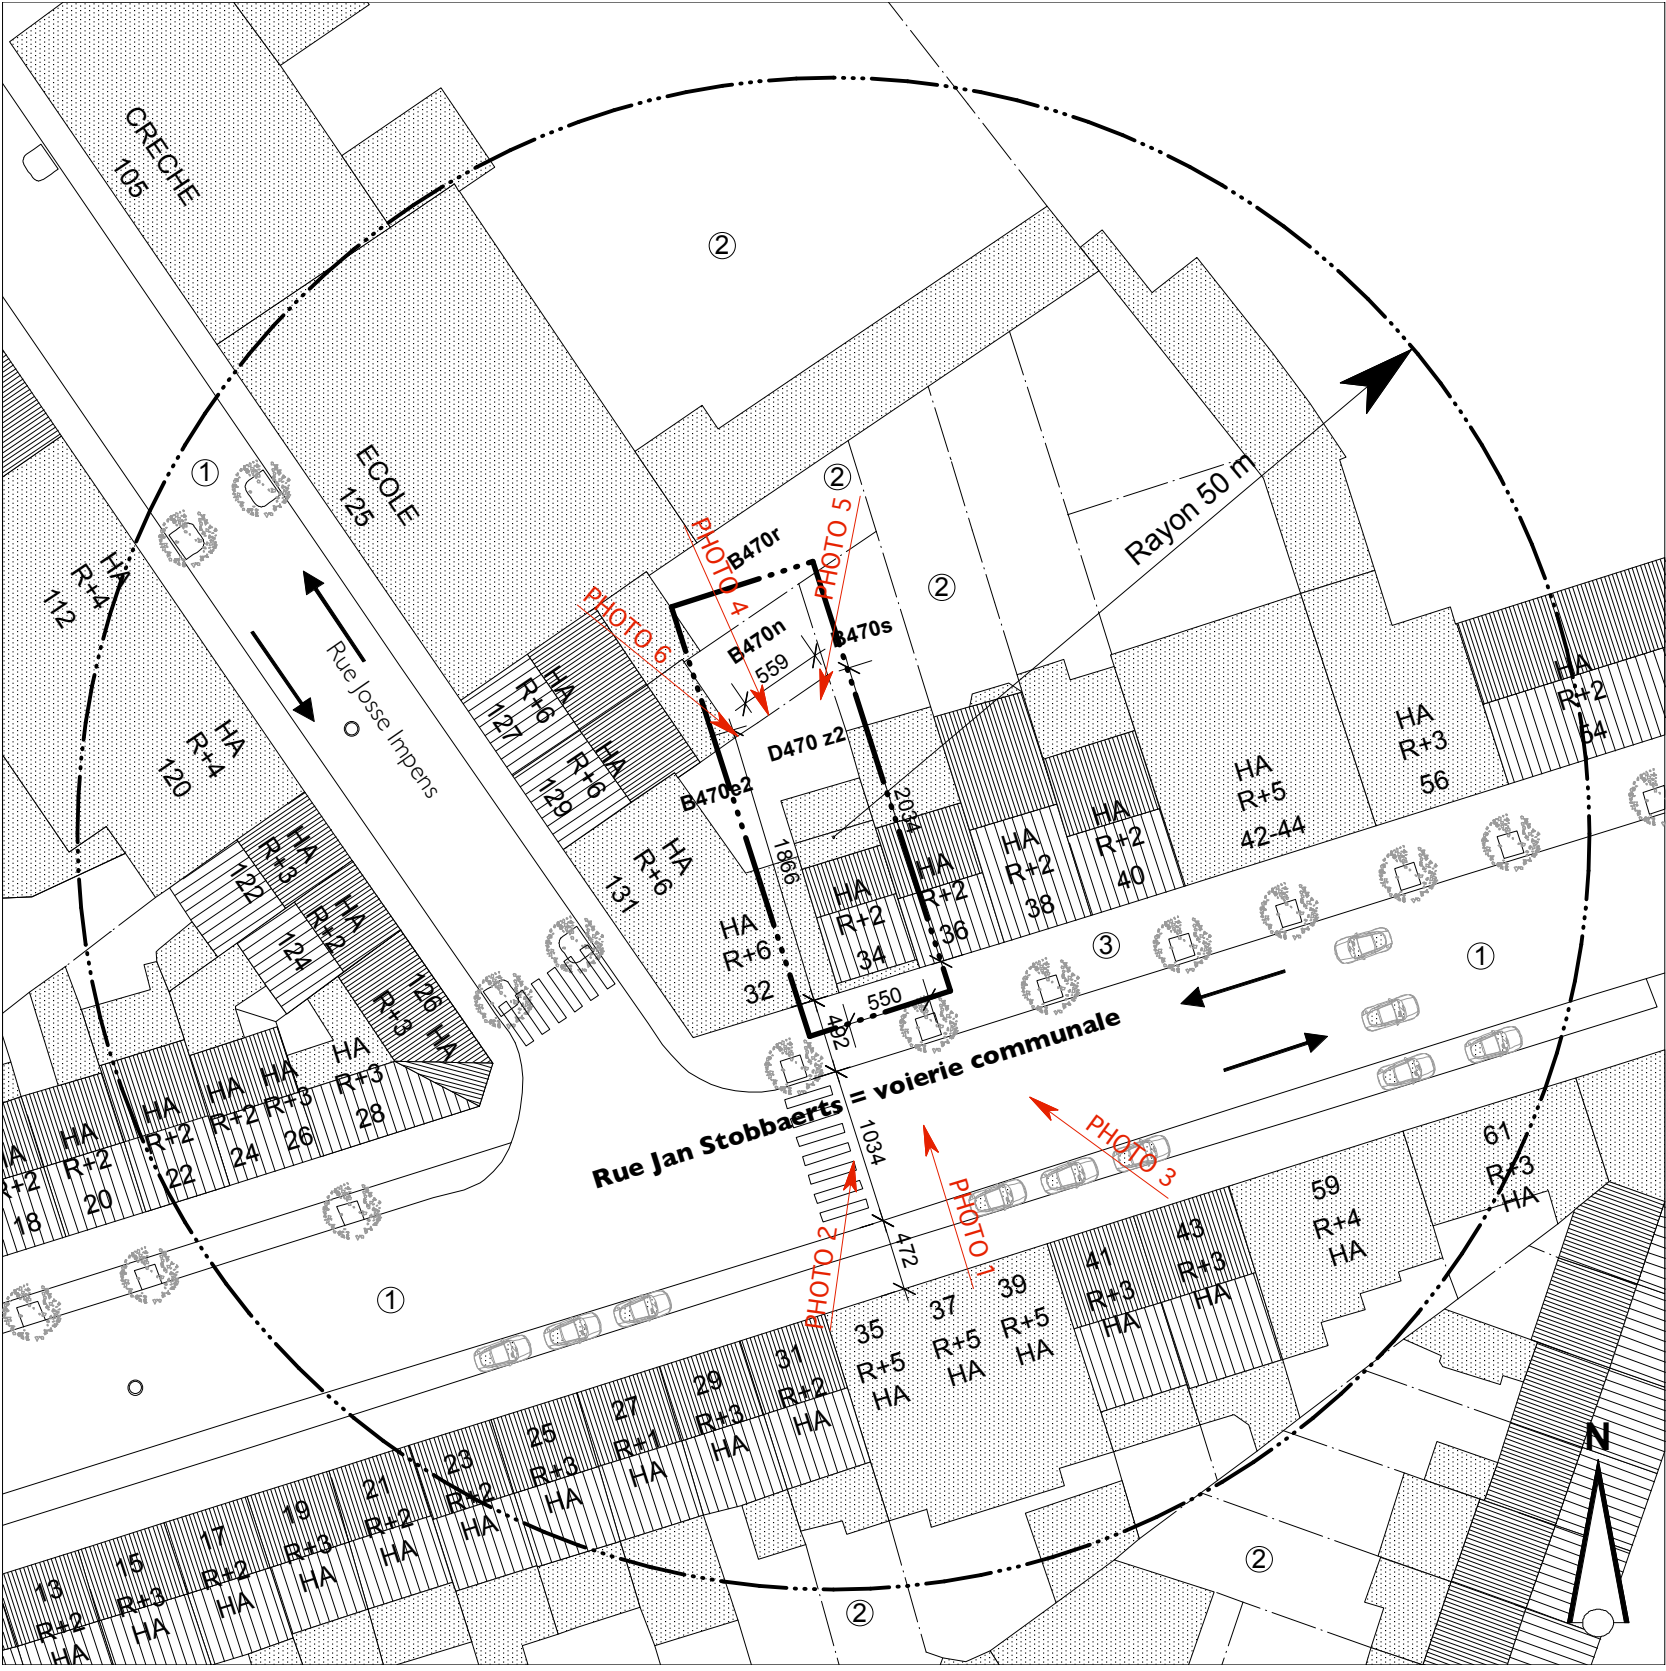

LEGENDE IMPLANTATION

TP Toiture plate

TV Toiture à versants

R+1 Rez-de chaussée + "x" étage

R+1+M Rez-de-chaussée + "x" étage + étage mansardé

Eclairage public (poteau)

Eclairage public (mural)

Taque d'égouts

Poubelle publique

1. voirie communale - route asphaltée

2. zone de jardin

3. trottoir - pavés de ciment

4. lucarne

ECHELLE GRAPHIQUE : 1/500

0 m 5 m 25 m

<div>PROJET</div>	<div>DEMANDE DE PERMIS D'URBANISME</div> <div>pour la réunion d'un rez-de-jardin et d'un rez-de-chausée afin d'en faire un duplex.</div>
<div>Adresse du bien</div>	<div>Rue Jan Stobbaerts 34</div> <div>1030 BRUXELLES</div>
<div>MAITRE d'OUVRAGE</div>	<div>Madame Anne-Michel Deprez</div> <div></div>
<div>ARCHITECTE</div>	<div>CMA Architects srl</div> <div>Brusselsesteenweg 48, 1560 Hoeilaart</div> <div>Tél. : 0479.50.92.08</div> <div>Mail : charlotmarien@gmail.com</div>
<div>INGENIEUR EN STABILITE</div>	<div>Pas nécessaire</div>
<div>CONSEILLER PEB</div>	<div>Jessica Axmacher - Pour AàZ Associés - Architectes Sprl</div> <div>Architecte - Conseiller PEB RBC</div> <div>8 Vieille rue du Moulin</div> <div>B - 1180 Uccle</div>
<div>DESIGNATION DU PLAN</div>	<div>Plan d'implantation</div> <div>Plan de situation</div> <div>Plan de situation - zoom</div>

DOSSIER	2023_06	N°	Date	Objet
		Ø	14.04.2025	Demande de permis d'urbanisme
DATE	31.03.2025			
ECHELLE	1/50			
PLAN	P 4/4			
SUPERFICIE				