


DEMANDE DE PERMIS de REGULARISATION

TRANSFORMATION D'UN IMMEUBLE à APPARTEMENTS

SITUE CHEE DE CHARLEROI, 79 à 1060 ST GILLES

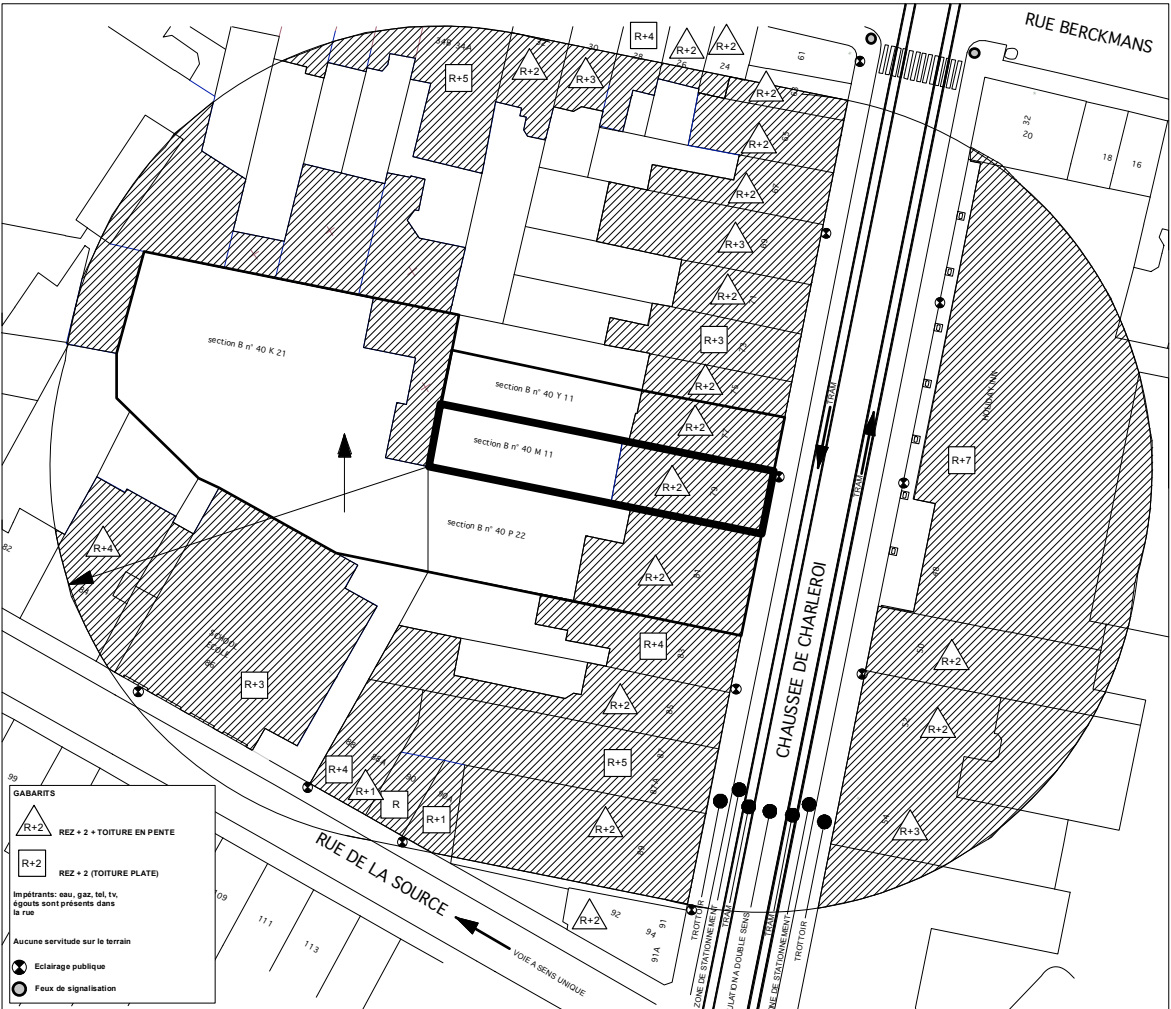

Plan d'implantation

1/500

MAÎTRE D'OUVRAGE

KIMBERLEY FINANCE SPRL

Chée de Charleroi 79

1060 Saint-Gilles

ARCHITECTE

FMA FRANÇOIS MARTENS ARCHITECTS srl

Avenue Jean Volders 32

1060 Bruxelles

TEL: +32 2 537 31 64

info@francoismartens.be

SIGNATURE

[Signature]

SIGNATURE

[Signature]

Document de synthèse A3

NOTE:

TOUTES LES DIMENSIONS DOIVENT NECESSAIREMENT ETRE VERIFIEES SUR PLACE


TOUT OUVRAGE DE STABILITE DEVRA SE FAIRE SUIVANT LES INDICATIONS DE L'INGENIEUR

DATE

10 juillet 2026

Modifié le 29/09/2026 suite à l'avis incomplet

PLAN


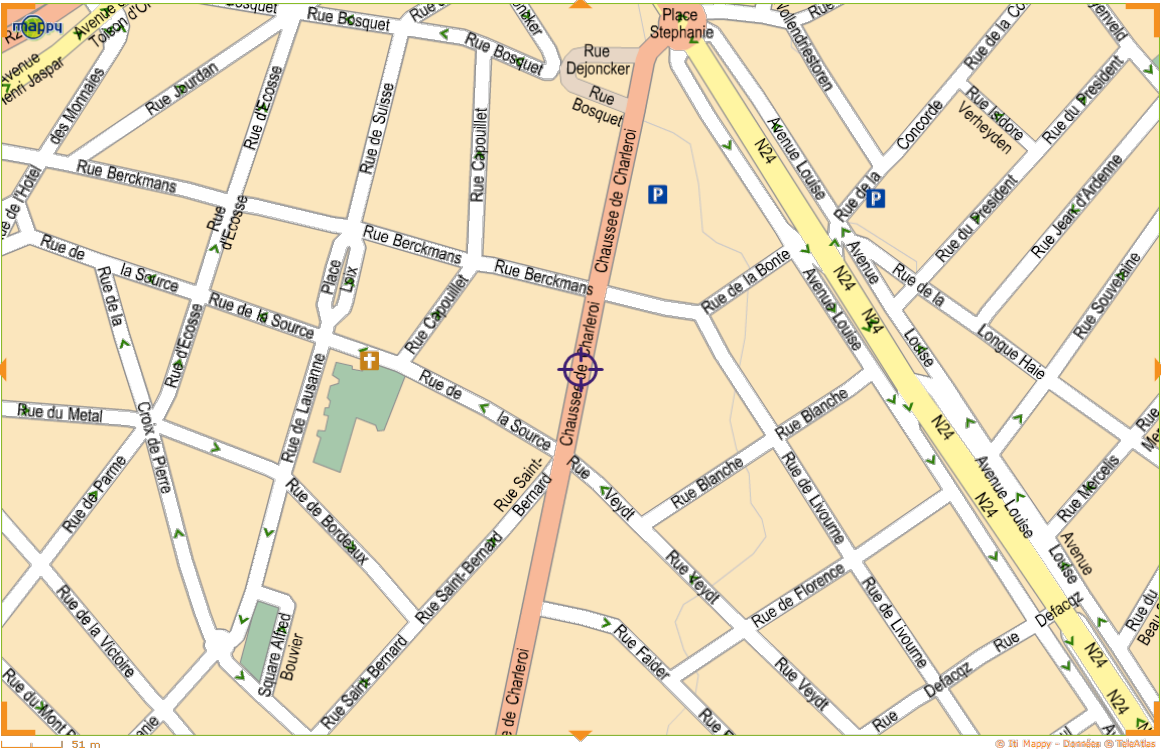


Plan de situation


1/5.000




- LISTE DES MATERIAUX
- 1 CHASSIS BOIS BLANC
 - 2 NOUVELLE CORNICHE ET LANTERNEAUX EN BOIS (GRIS FONCE)
 - 3 PIERRE BLEUE EXISTANTE NETTOYEE
 - 4 PIERRE CALCAIRE TYPE PIERRE DE FRANCE EXISTANTE NETTOYEE
 - 5 NOUVELLES TUILES OU ARDOISES ARTIFICIELLES BLEU NUIT
 - 6 FERRONNERIE NOIR
 - 7 NOUVELLE PORTE D'ENTREE EN BOIS VEC IMPOSTE VITREE (ANTHRACITE)
 - 8 BARDAGE EN ALUMINIUM ANODISE MAT
 - 9 NOUVEL ENDUIT GRIS CLAIR
 - 10 NOUVEL ENDUIT GRIS FONCE
 - 11 GARDE-CORPS EN ALUMINIUM ANTHRACITE
 - 12 BARDAGE EN ALUMINIUM COULEUR IDEM CHASSIS GRIS ANTHRACITE
 - 13 ESCALIER EN ACIER GALVANISE TON NATUREL
 - 14 COUVRE MUR EN TERRE CUITE VERNISSEE
 - 15 BRIQUE ROUGE/BRUN
 - 16 PIERRE CALCAIRE TYPE PIERRE DE FRANCE
 - 17 ARDOISES NATURELLES
 - 18 ENDUIT BLANC
 - 19 CHASSIS PVC BLANC
 - 20 CHASSIS BOIS BRUN
 - 21 CORNICHE BOIS BLANC
 - 22 CORNICHE EN BOIS ANTHRACITE
 - 23 PIERRE BLEUE
 - 24 CHASSIS EN BOIS BLEU MARINE
 - 25 CHASSIS BOIS BLANC
 - 26 TUILES ROUGES
 - 27 TUILES ANTHRACITE
 - 28 NOUVELLE PORTE D'ENTREE VITREE BOIS BLANC OU FER NOIR + FERRONNERIE
 - 29 MENUISERIE BOIS ANTHRACITE
 - 30 CHASSIS ALUMINIUM DORE
 - 31 CIMENTAGE GRIS
 - 32 CIMENTAGE BLANC
 - 33 FERRONNERIE BLANC
 - 34 CHASSIS ALUMINIUM GRIS ANTHRACITE
 - 35 FERRONNERIE GALVANISE NATUREL (GRIS CLAIRE)
 - 36 ECHELLE DE SECOURS DEPLIABLE ALU ANTHRACITE
 - 37 DEP ZINC NATUREL
 - 38 RIVE EN ALUMINIUM GRIS ANTHRACITE
 - 39 BARDAGE BOIS GRIS ANTHRACITE
 - 40 BARDAGE EN ZINC ANTHRACITE

  


- 2 CHASSIS BOIS BLANC
- 2 NOUVELLE CORNICHE ET LANTERNEAUX EN BOIS (GRIS FONCE)
- 3 PIERRE BLEUE EXISTANTE NETTOYEE
- 4 PIERRE CALCAIRE TYPE PIERRE DE FRANCE EXISTANTE NETTOYEE
- 6 NOUVELLES TUILES OU ARDOISES ARTIFICIELLES BLEU NUIT
- 6 FERRONNERIE NOIR
- 7 NOUVELLE PORTE D'ENTREE EN BOIS VEC IMPOSTE VITREE (ANTHRACITE)
- 8 BARDAGE EN ALUMINIUM ANODISE MAT
- 9 NOUVEL ENDUIT GRIS CLAIR
- 10 NOUVEL ENDUIT GRIS FONCE
- 11 GARDE-CORPS EN ALUMINIUM ANTHRACITE
- 12 BARDAGE EN ALUMINIUM COULEUR IDEM CHASSIS GRIS ANTHRACITE
- 13 ESCALIER EN ACIER GALVANISE TON NATUREL
- 14 COUVRE MUR EN TERRE CUITE VERNISSE
- 15 BRIQUE ROUGE/BRUN
- 16 PIERRE CALCAIRE TYPE PIERRE DE FRANCE
- 17 ARDOISES NATURELLES
- 18 ENDUIT BLANC
- 19 CHASSIS PVC BLANC
- 20 CHASSIS BOIS BRUN
- 21 CORNICHE BOIS BLANC
- 22 CORNICHE EN BOIS ANTHRACITE
- 23 PIERRE BLEUE
- 24 CHASSIS EN BOIS BLEU MARINE
- 25 CHASSIS BOIS BLANC
- 26 TUILES ROUGES
- 27 TUILES ANTHRACITE
- 28 NOUVELLE PORTE D'ENTREE VITREE BOIS NOUVEAU OU FER NOIR + FERRONNERIE
- 29 MENUISERIE BOIS ANTHRACITE
- 30 CHASSIS ALUMINIUM DORE
- 31 CIMENTAGE GRIS
- 32 CIMENTAGE BLANC
- 33 FERRONNERIE BLANC
- 34 CHASSIS ALUMINIUM GRIS ANTHRACITE
- 35 FERRONNERIE GALVANISE NATUREL (GRIS CLAIRE)
- 36 ECHELLE DE SECOURS DEPLIABLE ALU ANTHRACITE
- 37 DEP ZINC NATUREL
- 38 RIVE EN ALUMINIUM GRIS ANTHRACITE
- 39 BARDAGE BOIS GRIS ANTHRACITE
- 40 BARDAGE EN ZINC ANTHRACITE

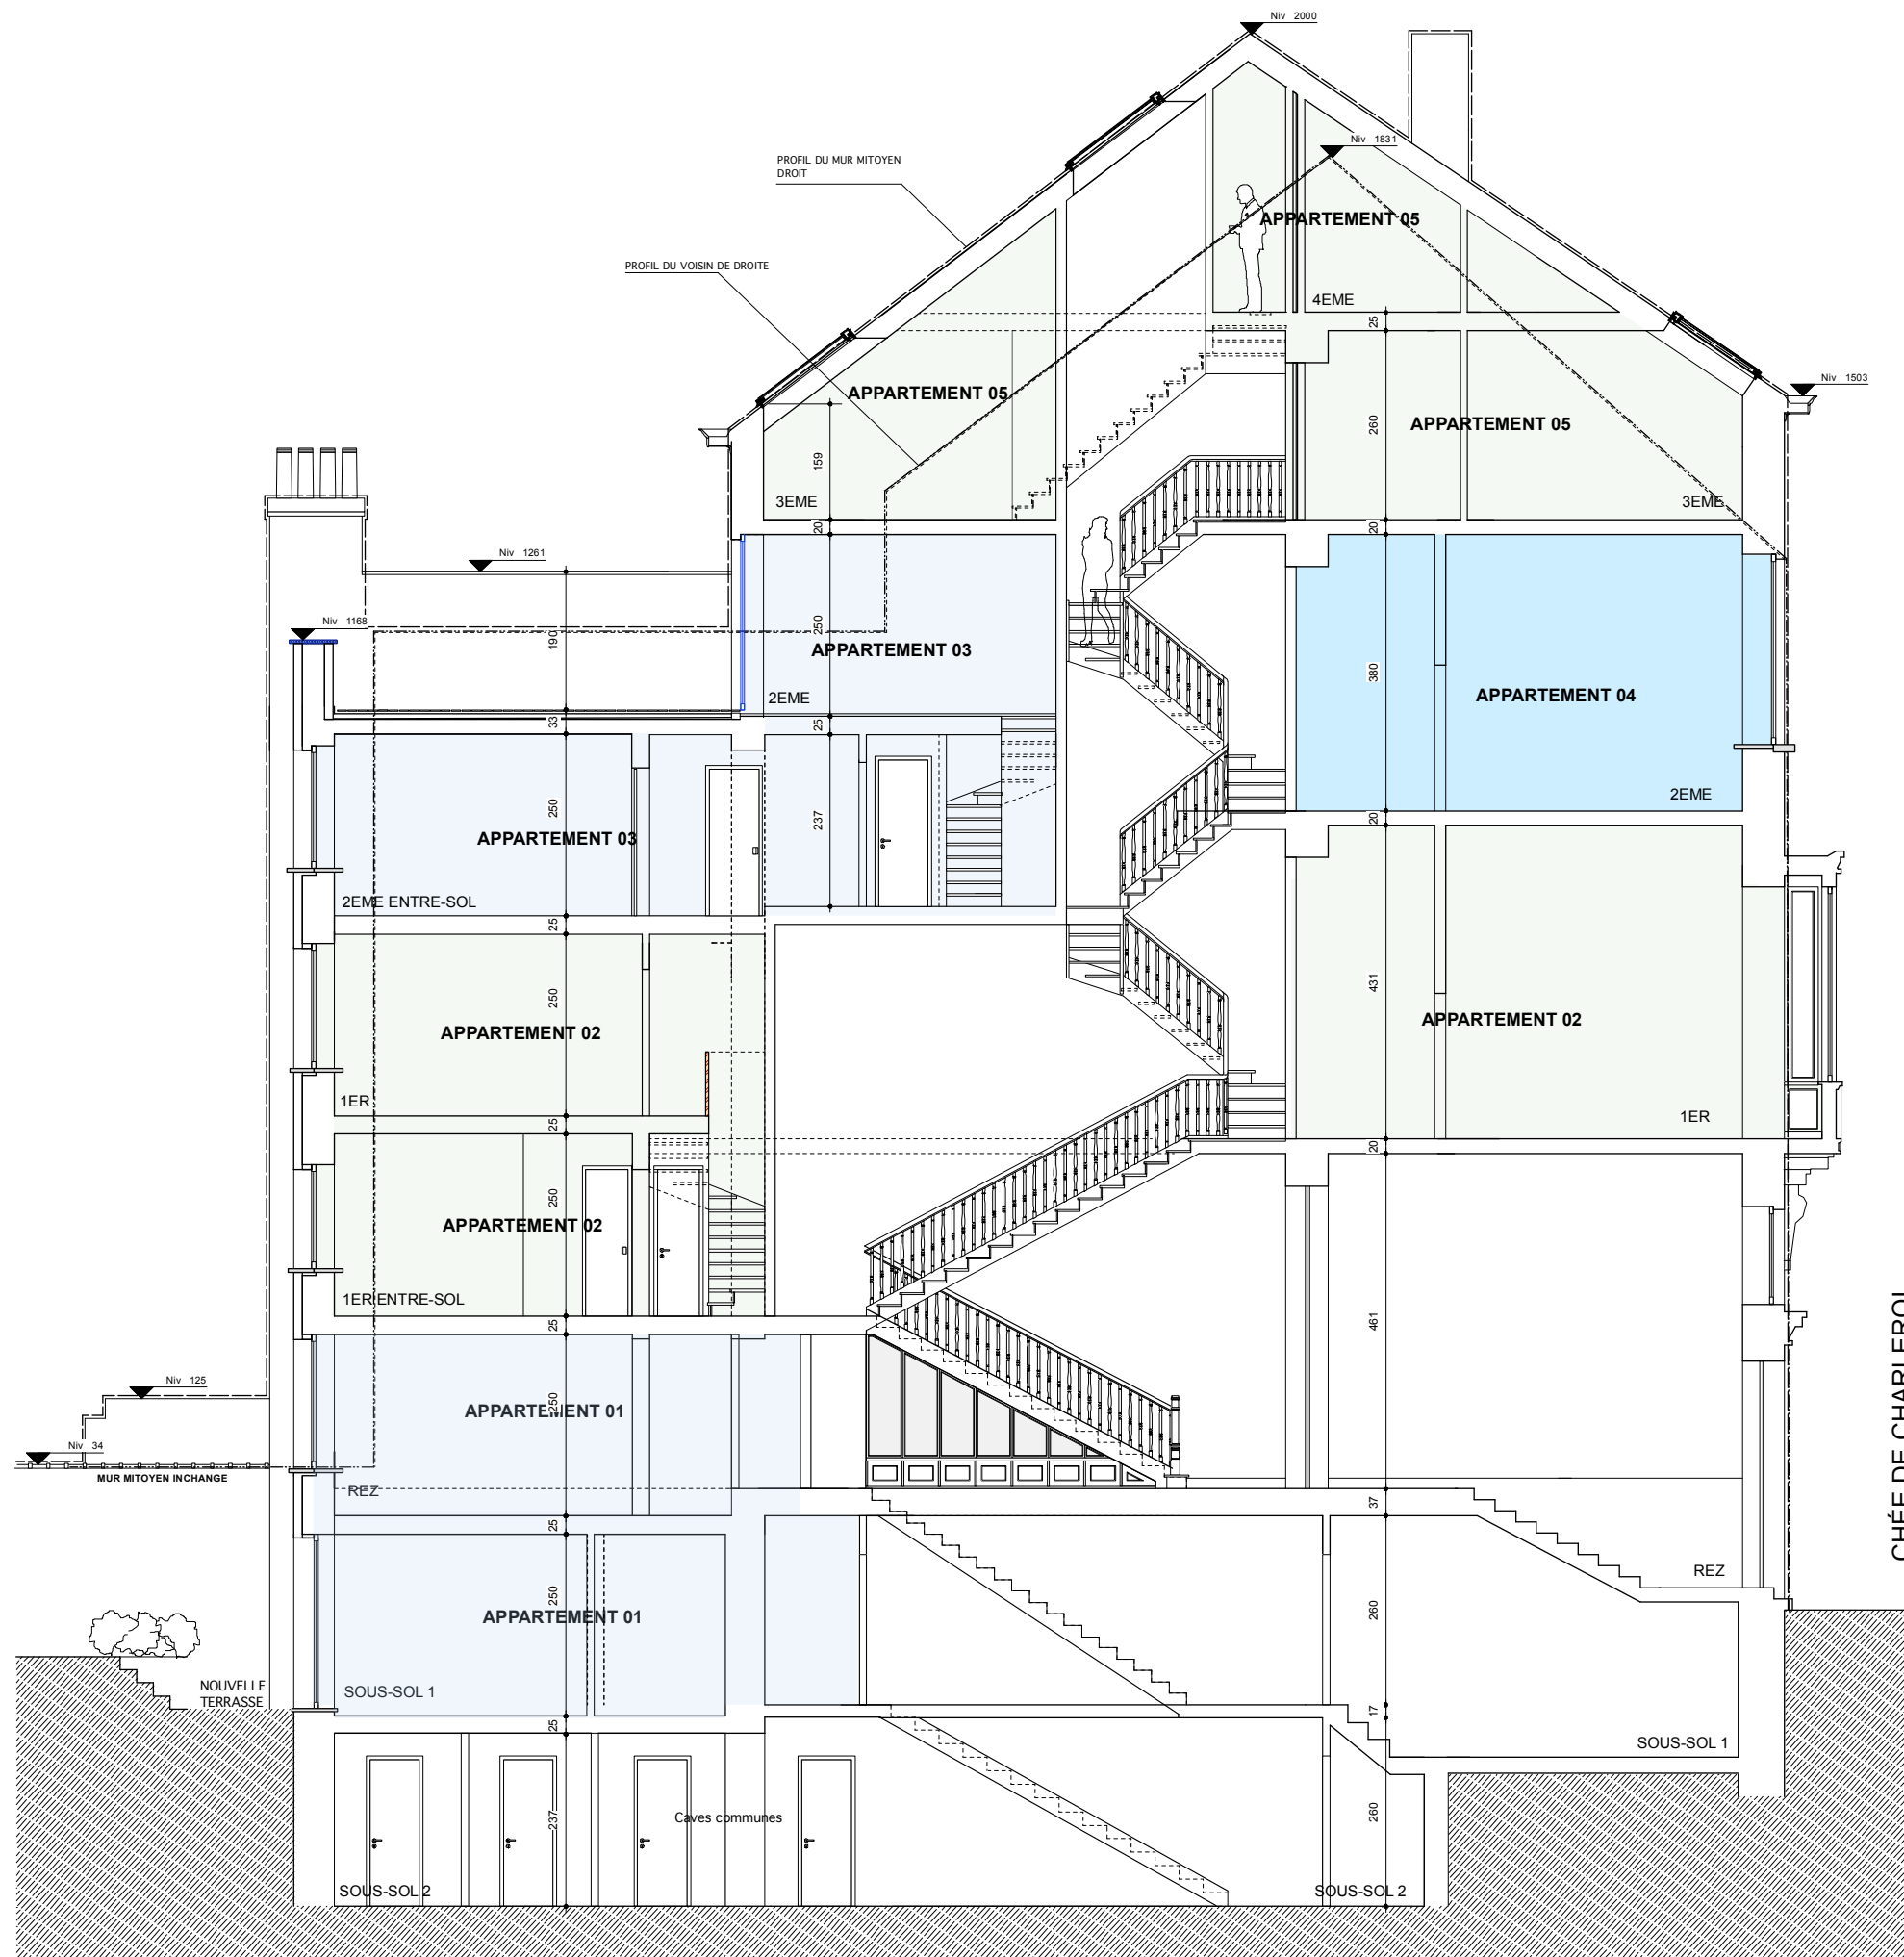


Situation de droit

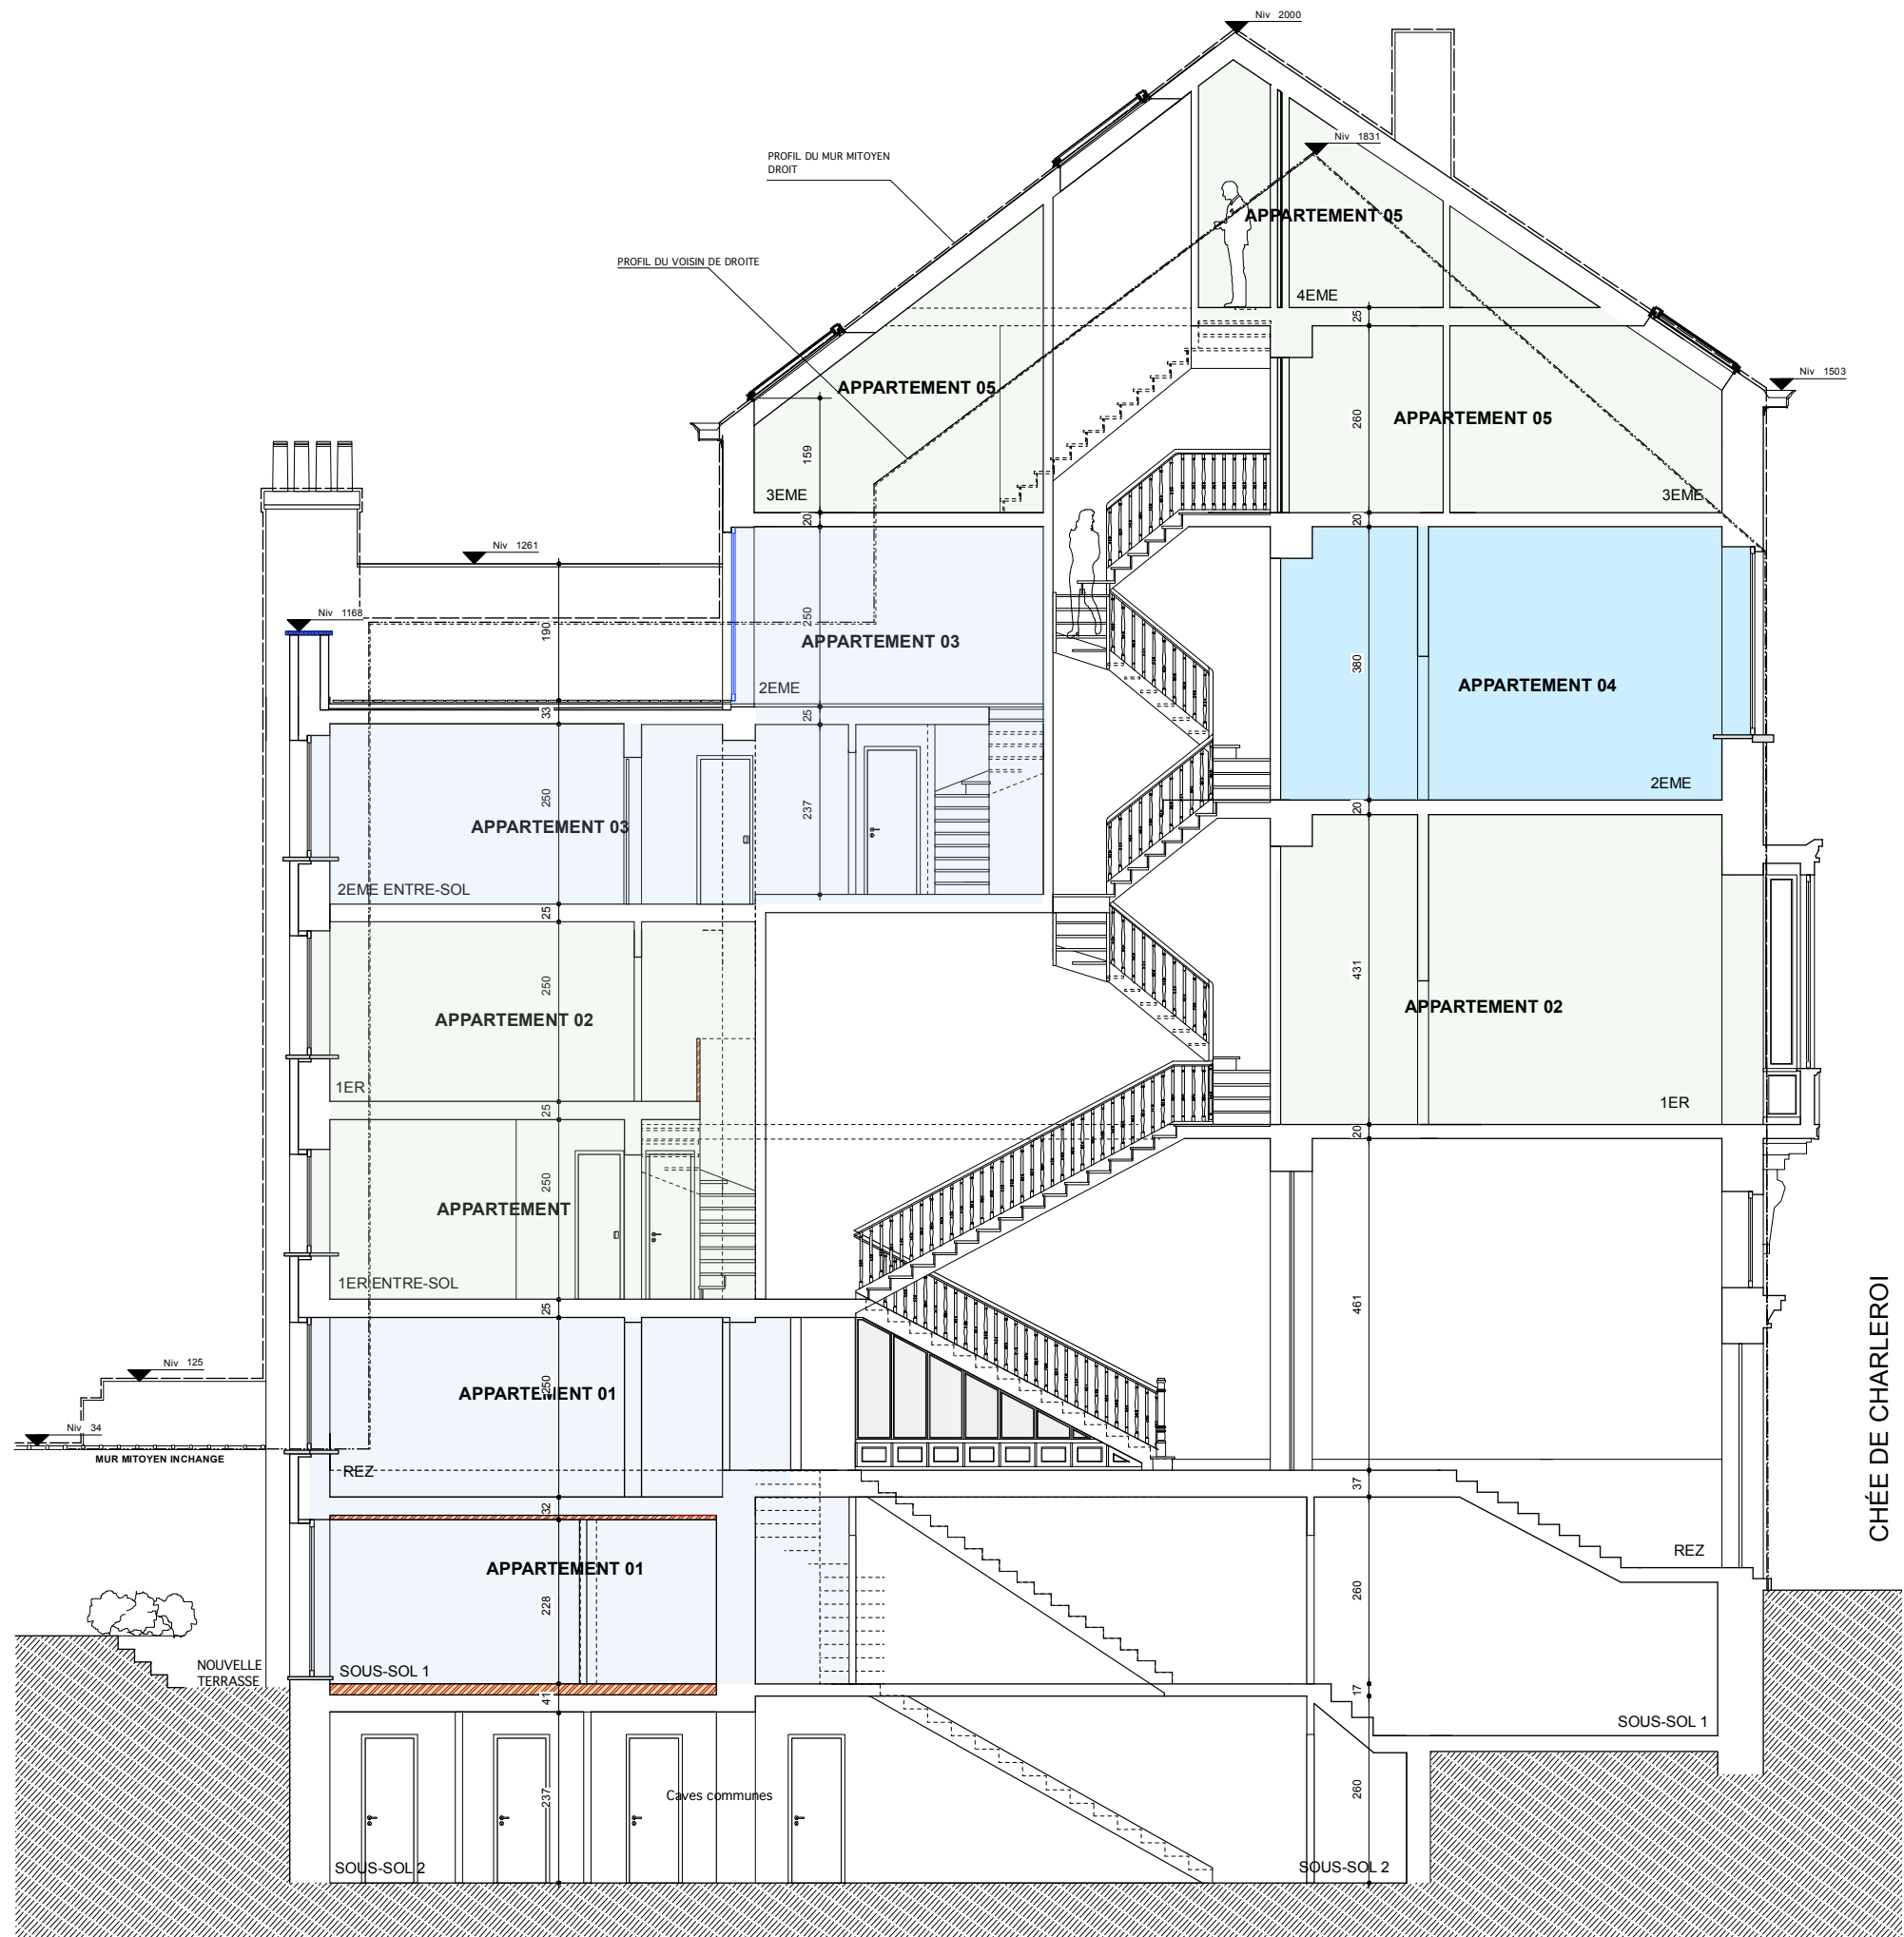


Nouvelle situation

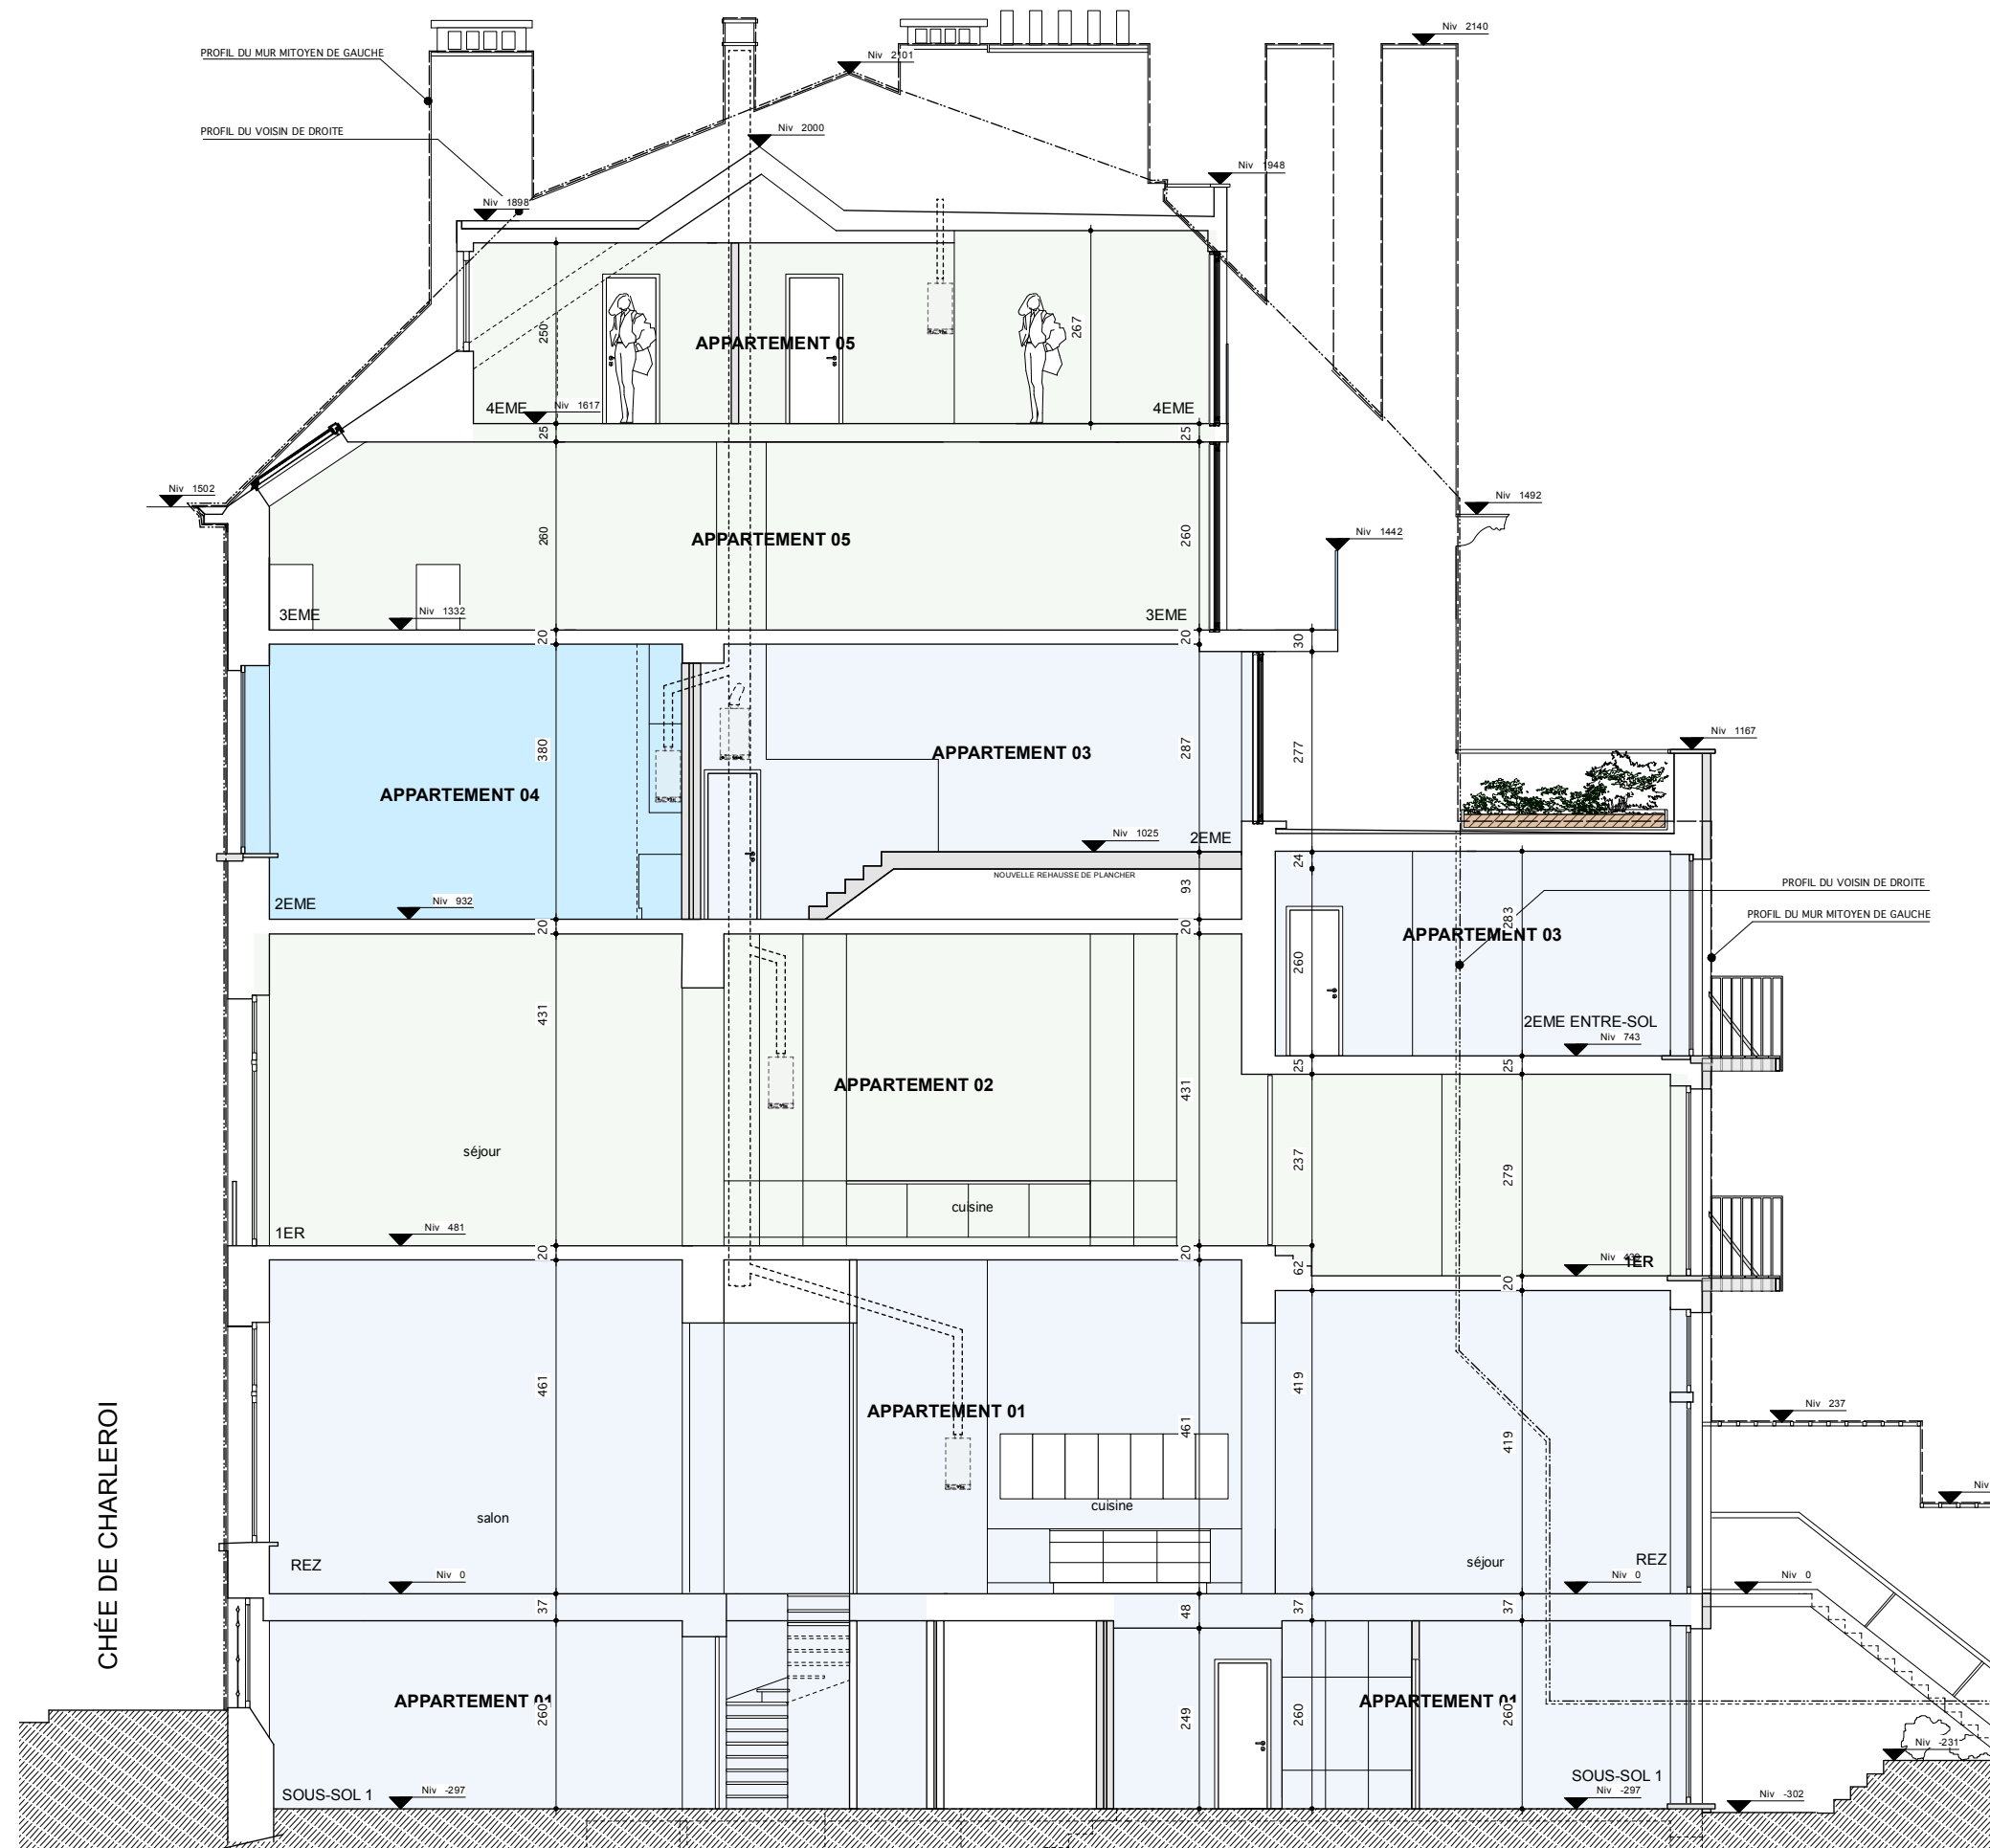


Situation de droit

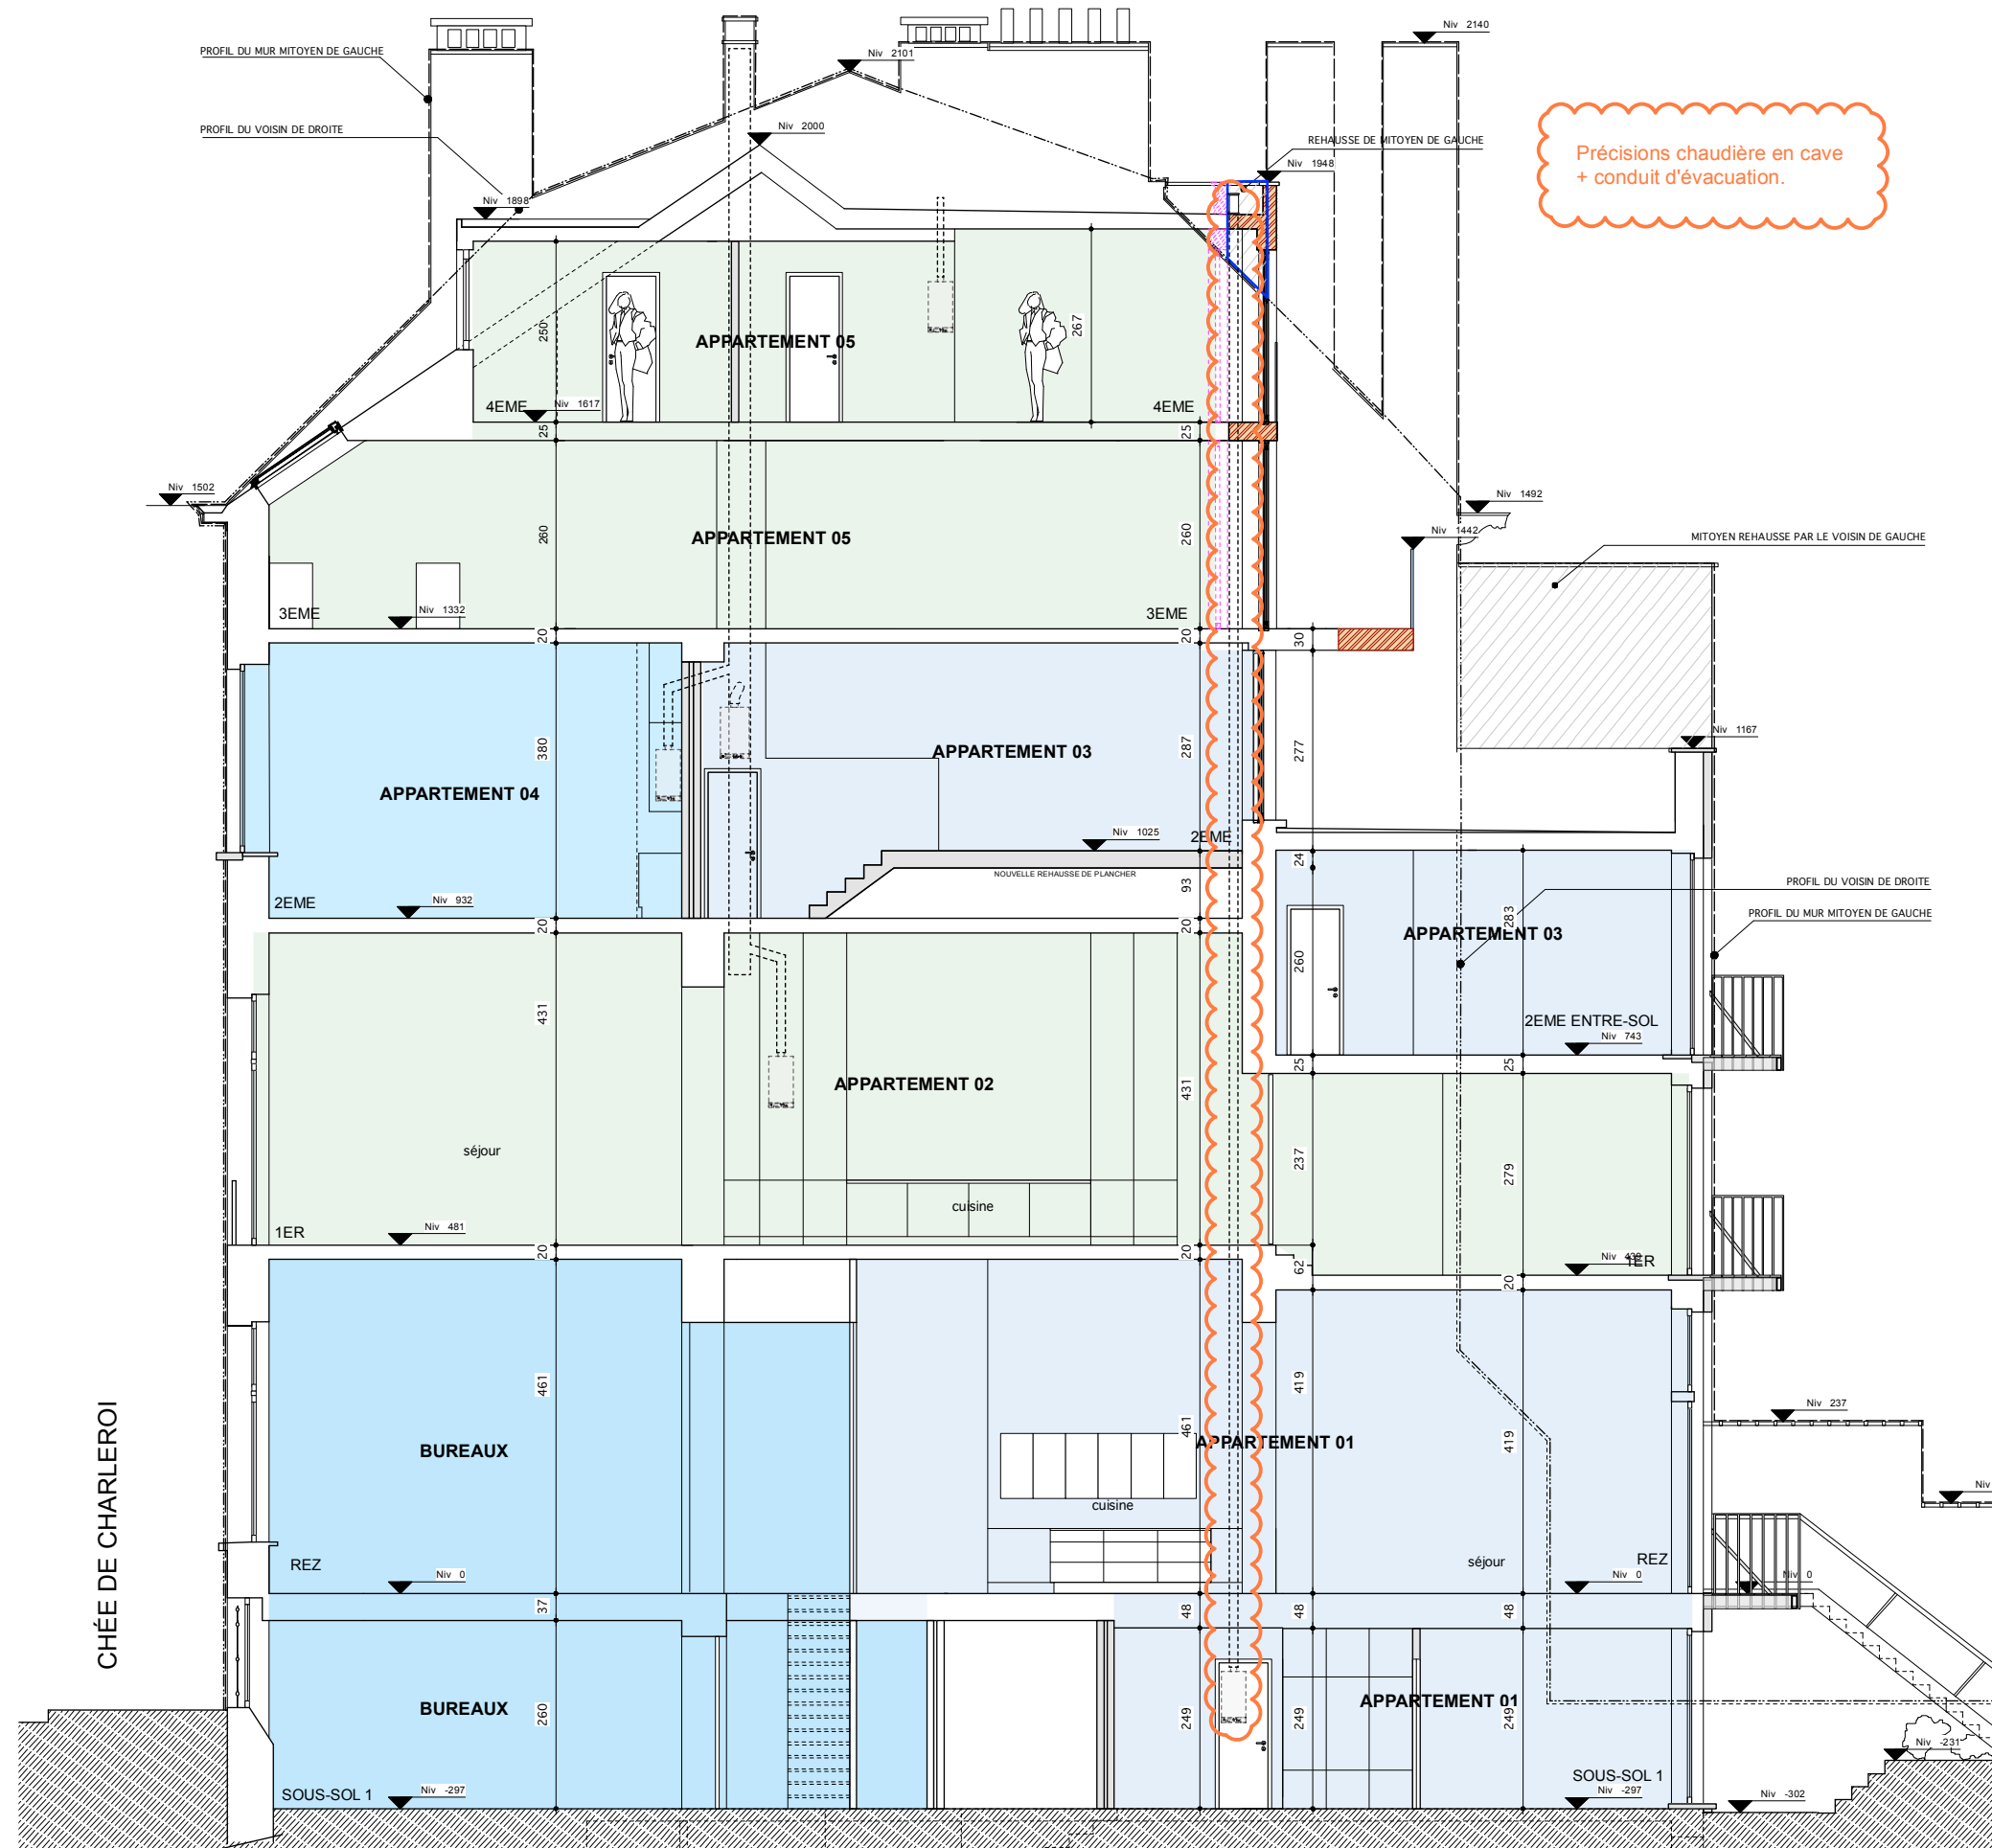


Nouvelle situation

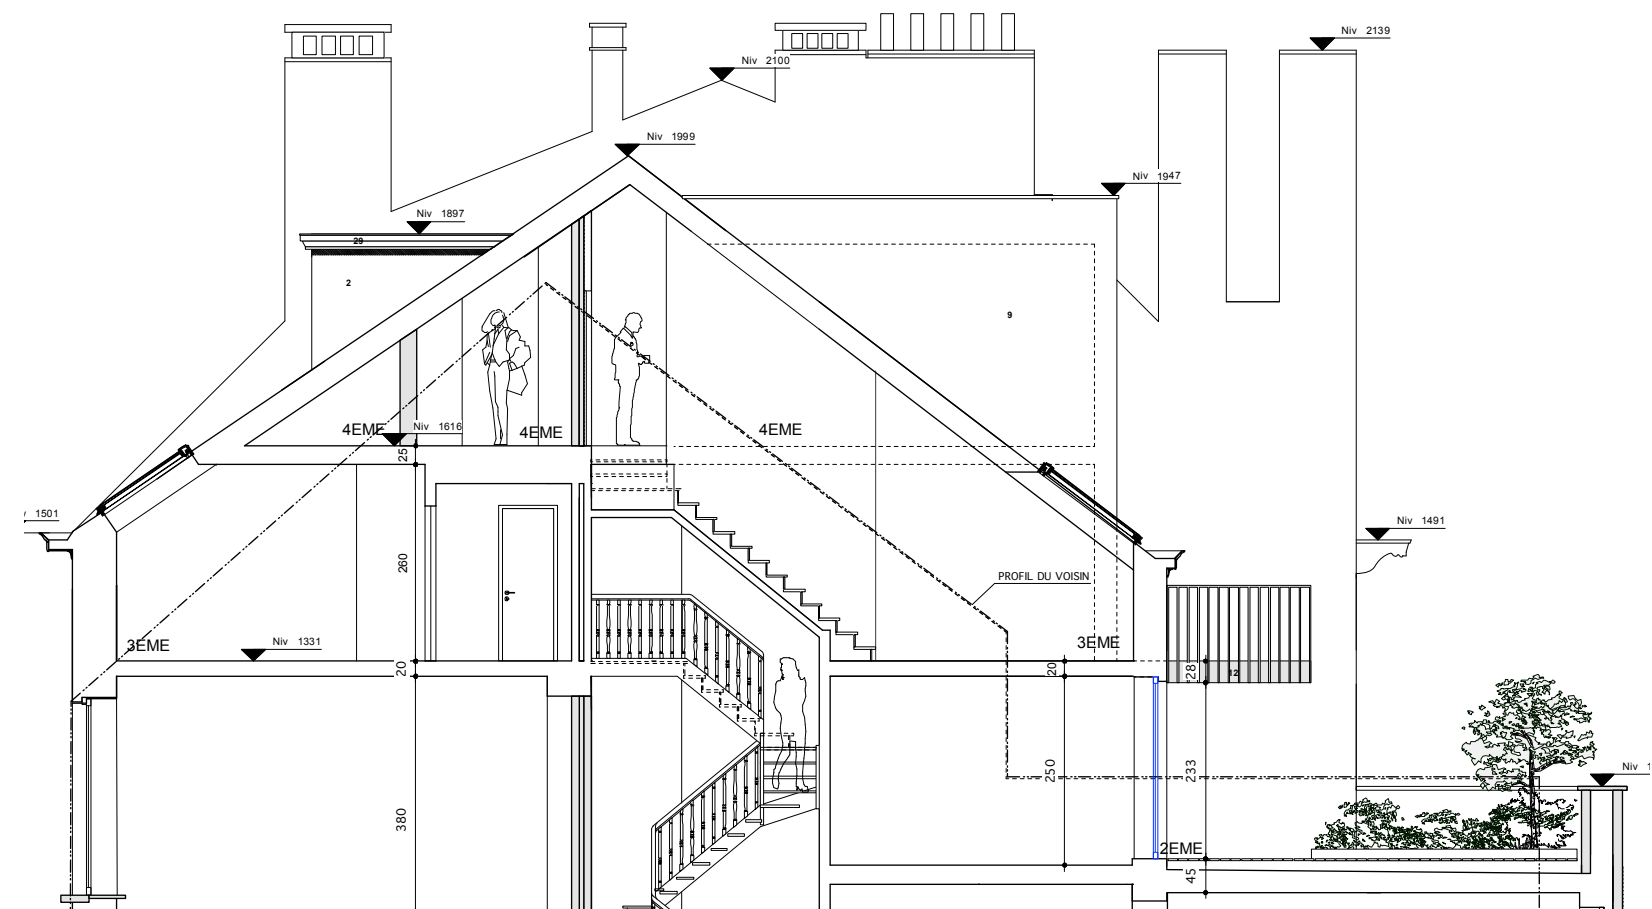


Situation de droit

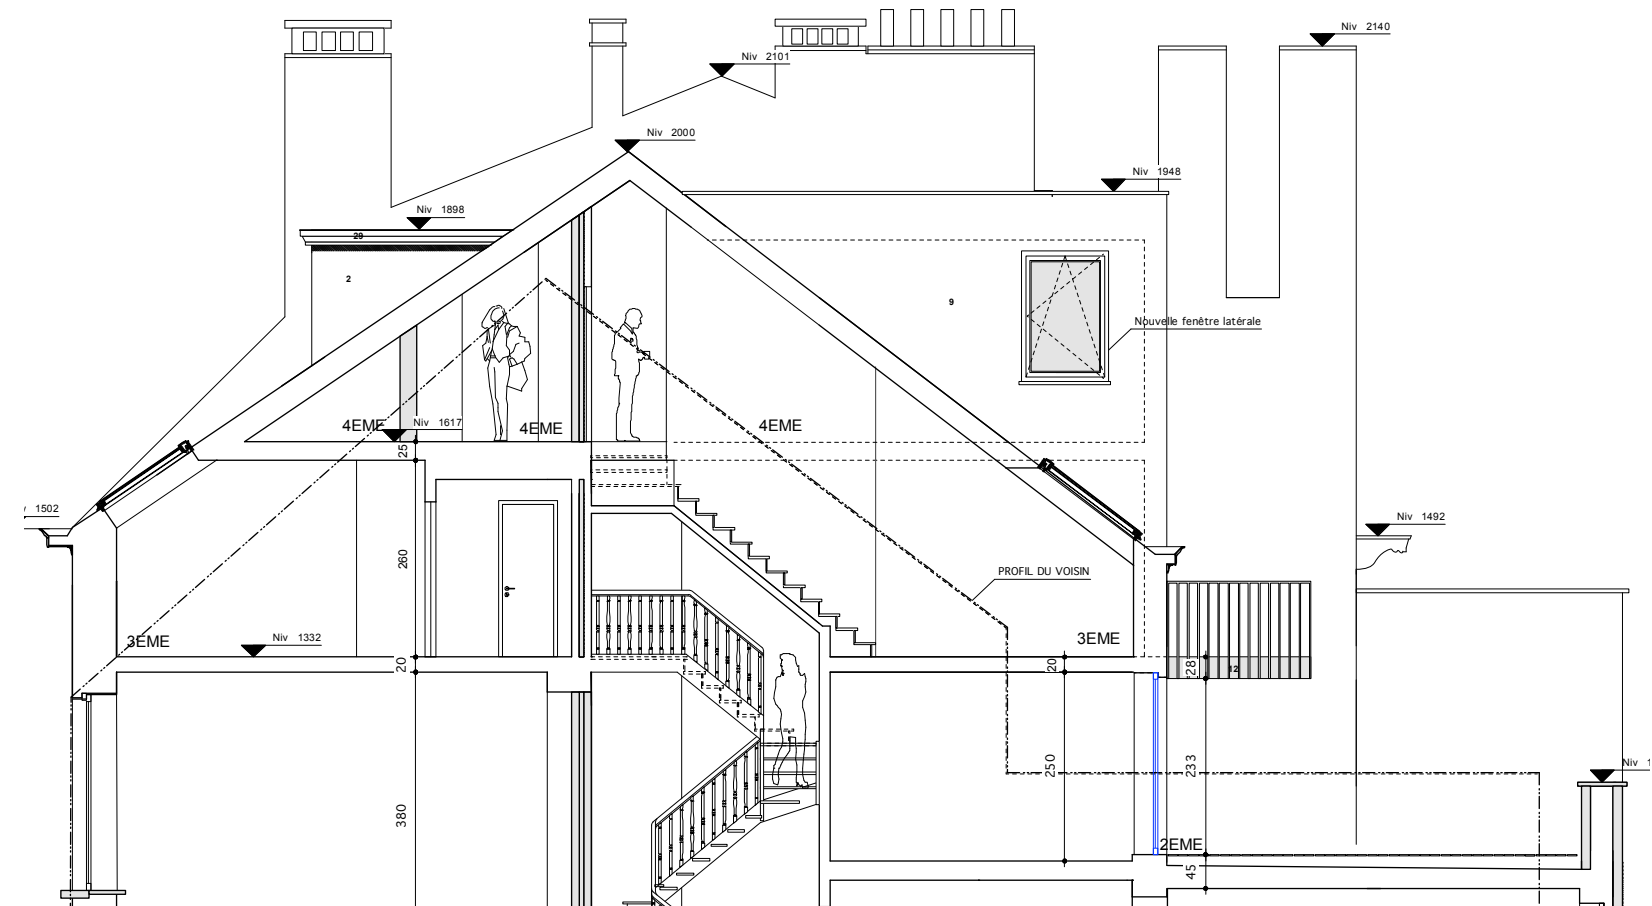



Nouvelle situation

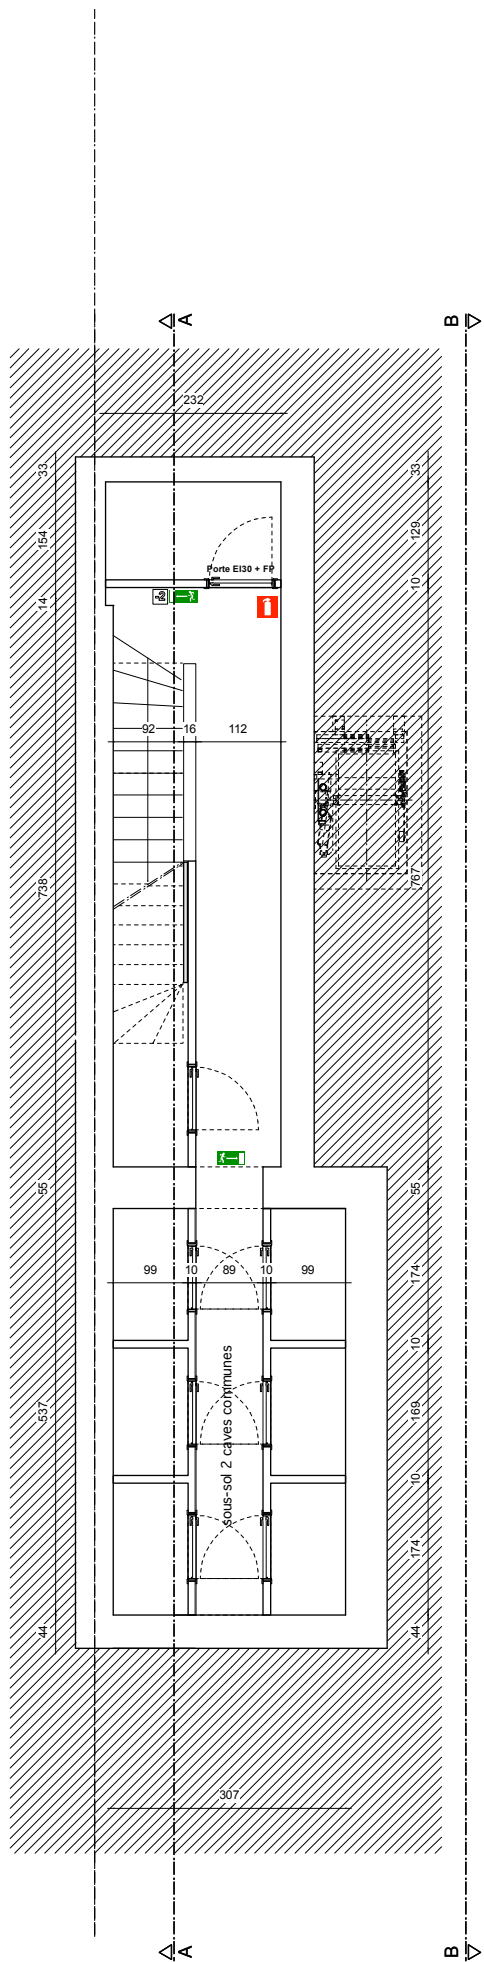


Situation de droit

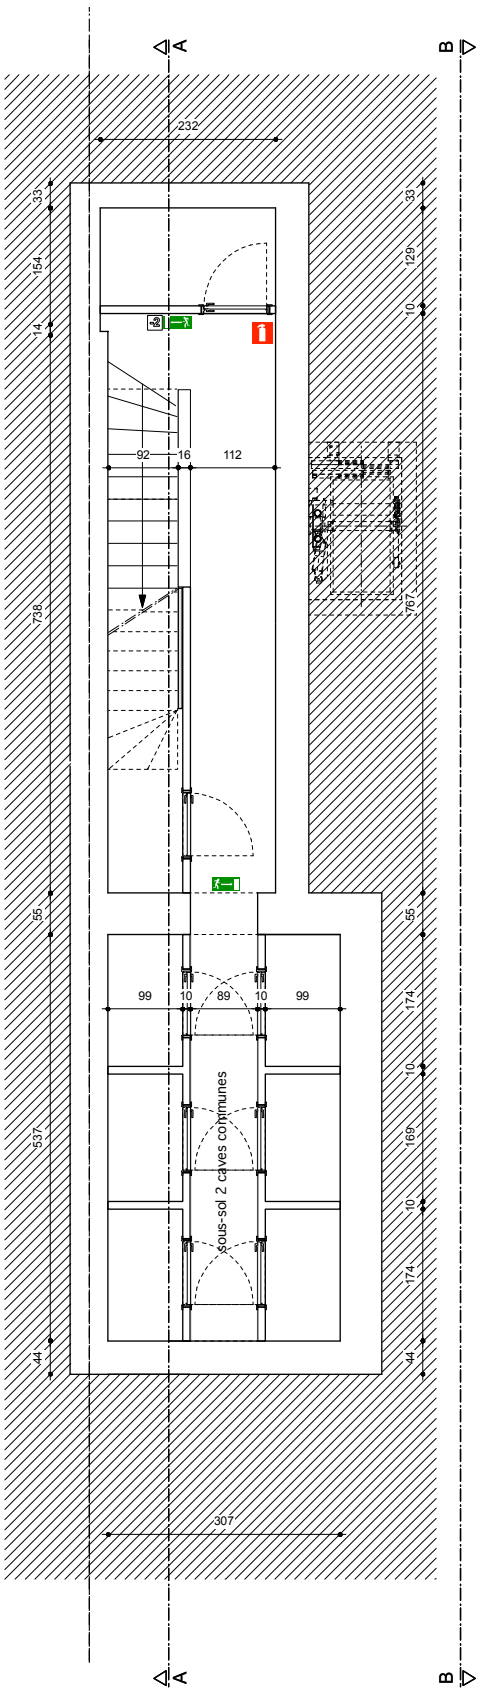


Nouvelle situation (inchangé)

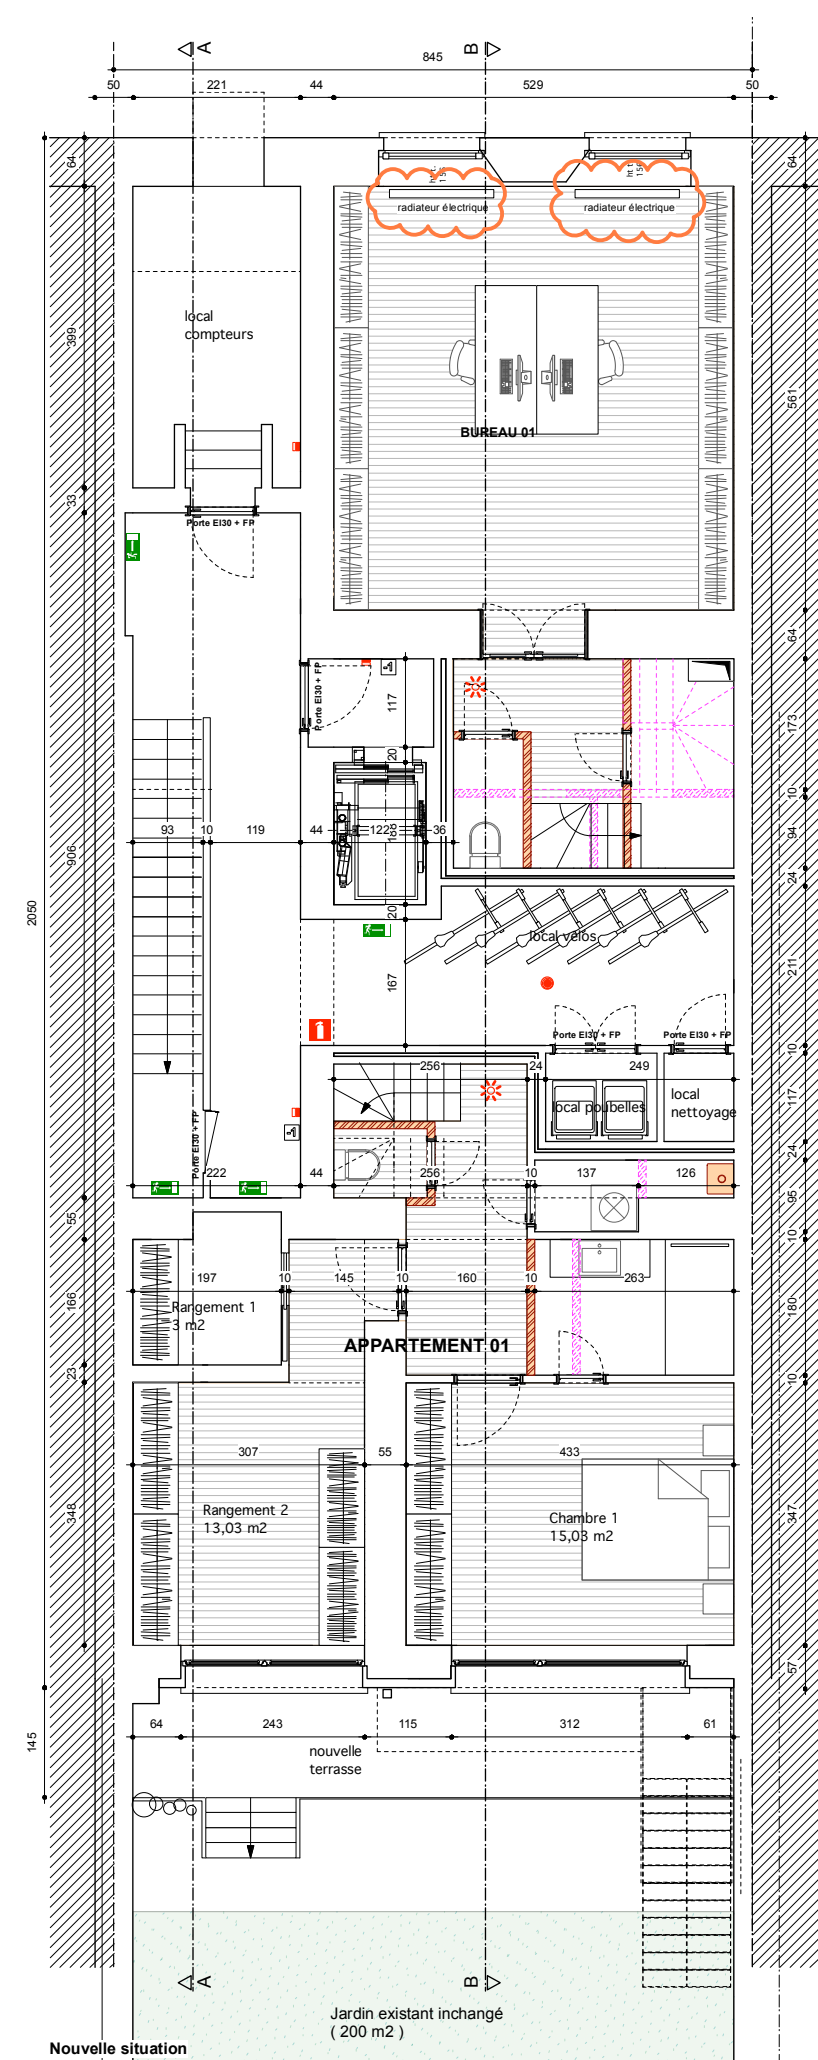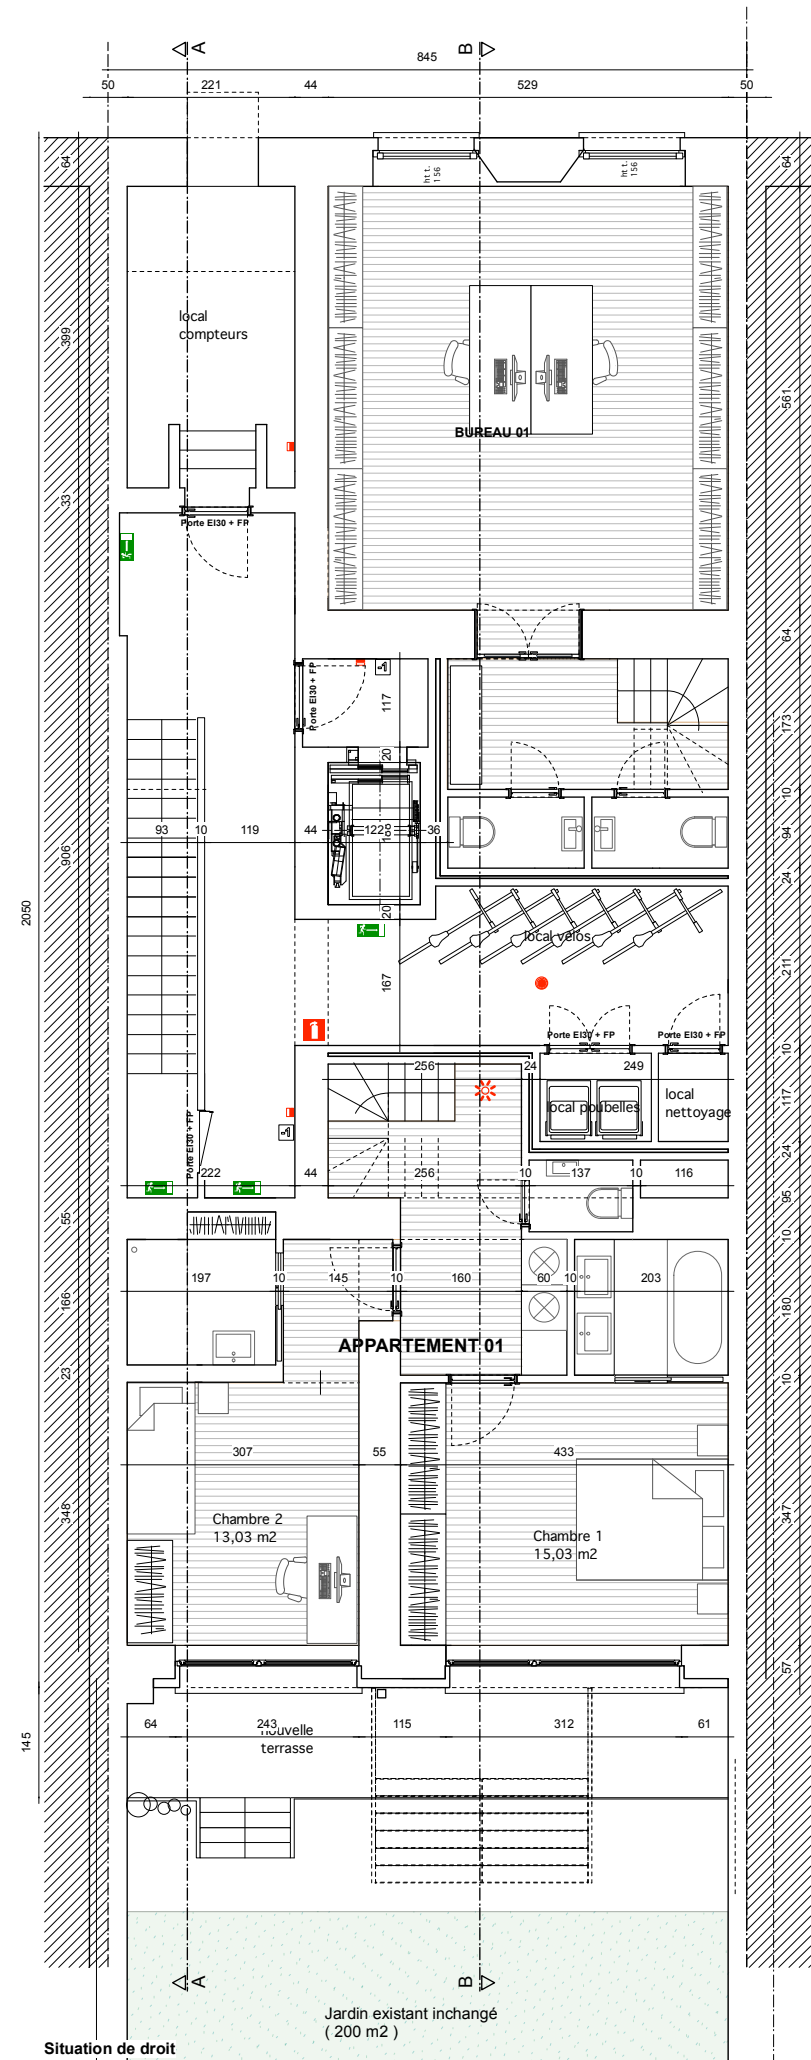


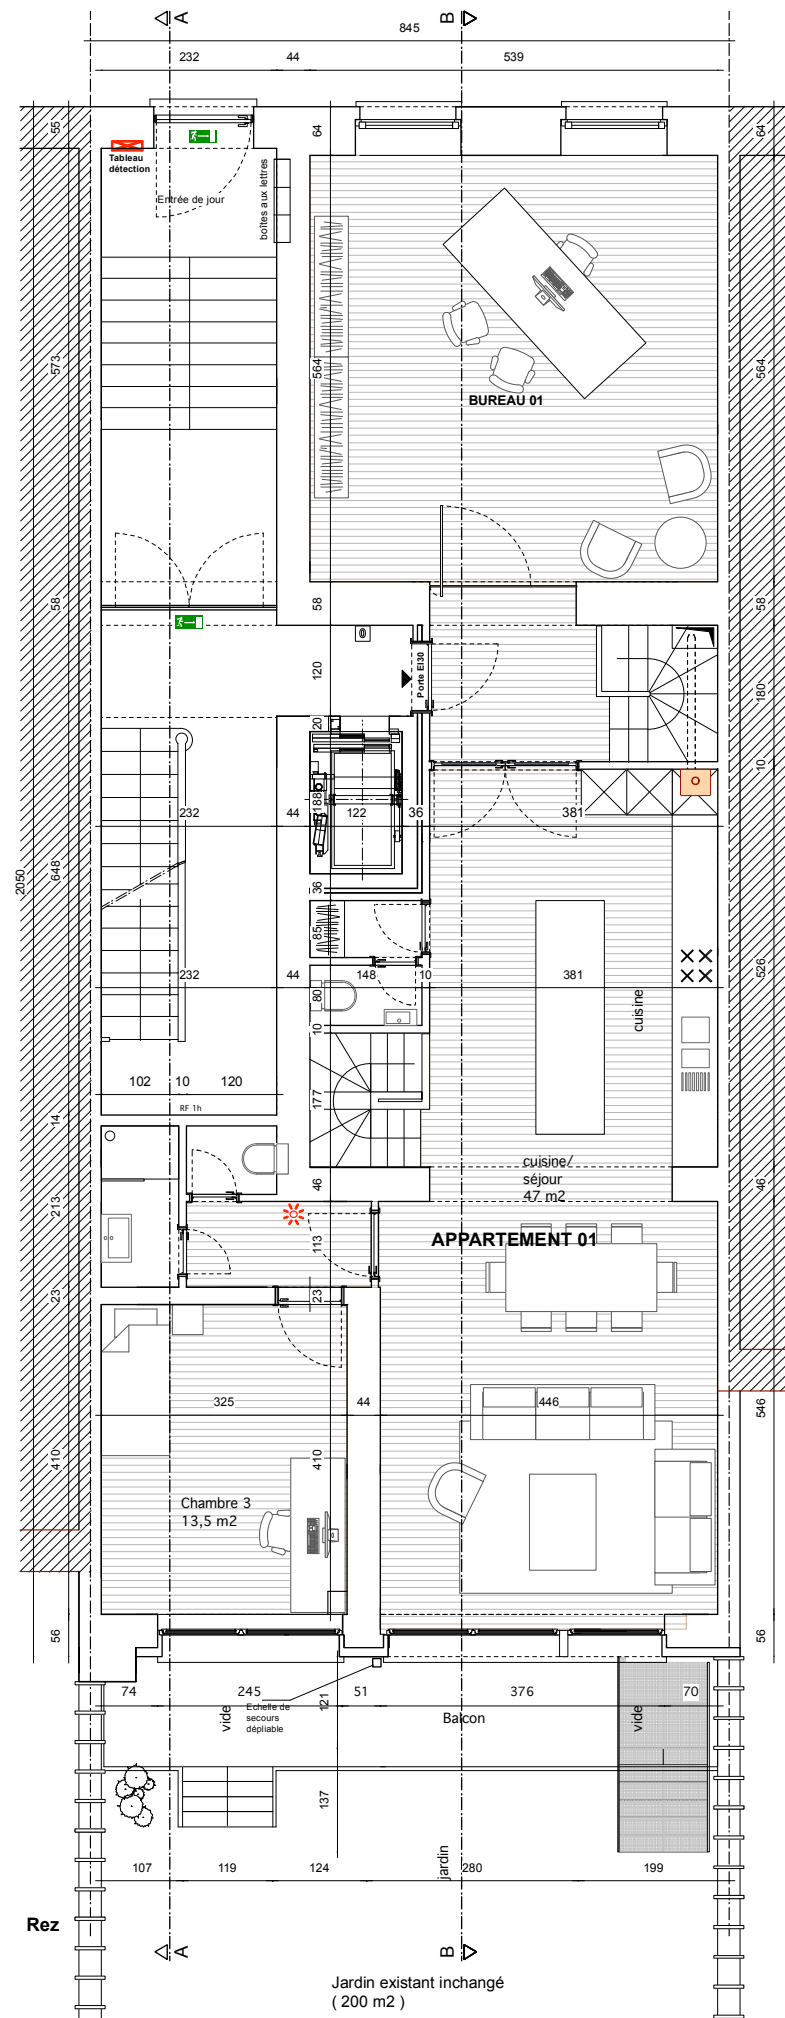


Situation de droit

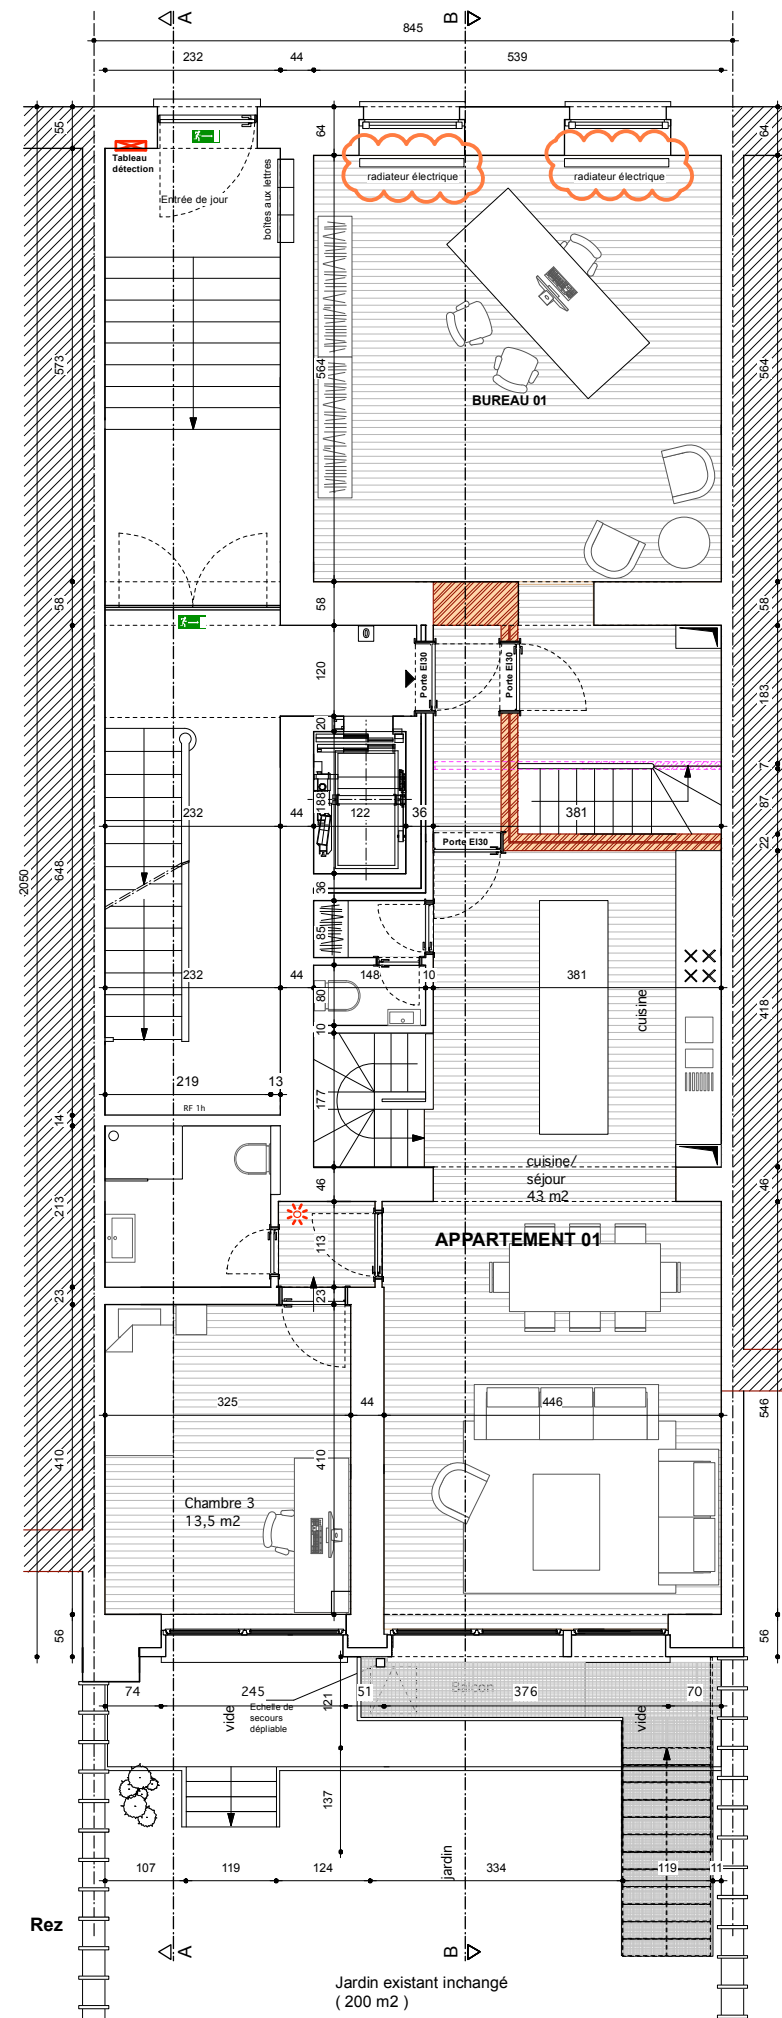


Nouvelle situation

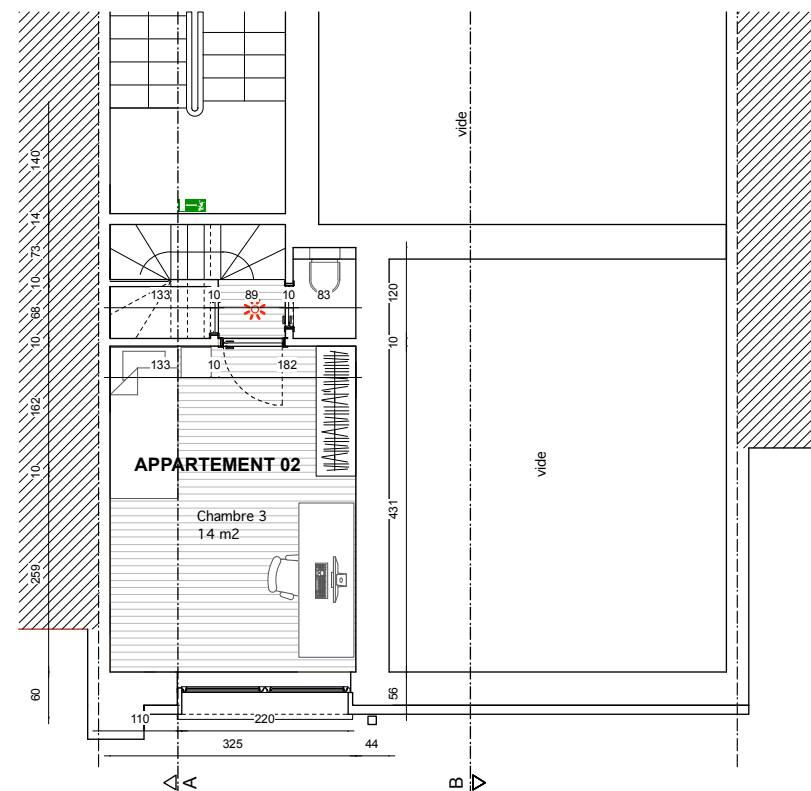


Situation de droit

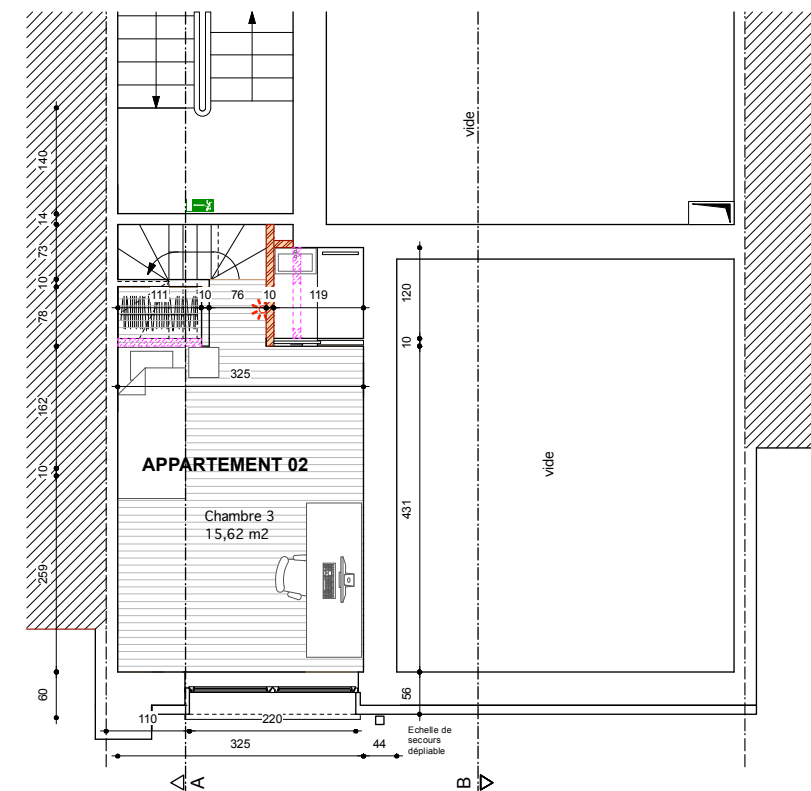


Nouvelle situation

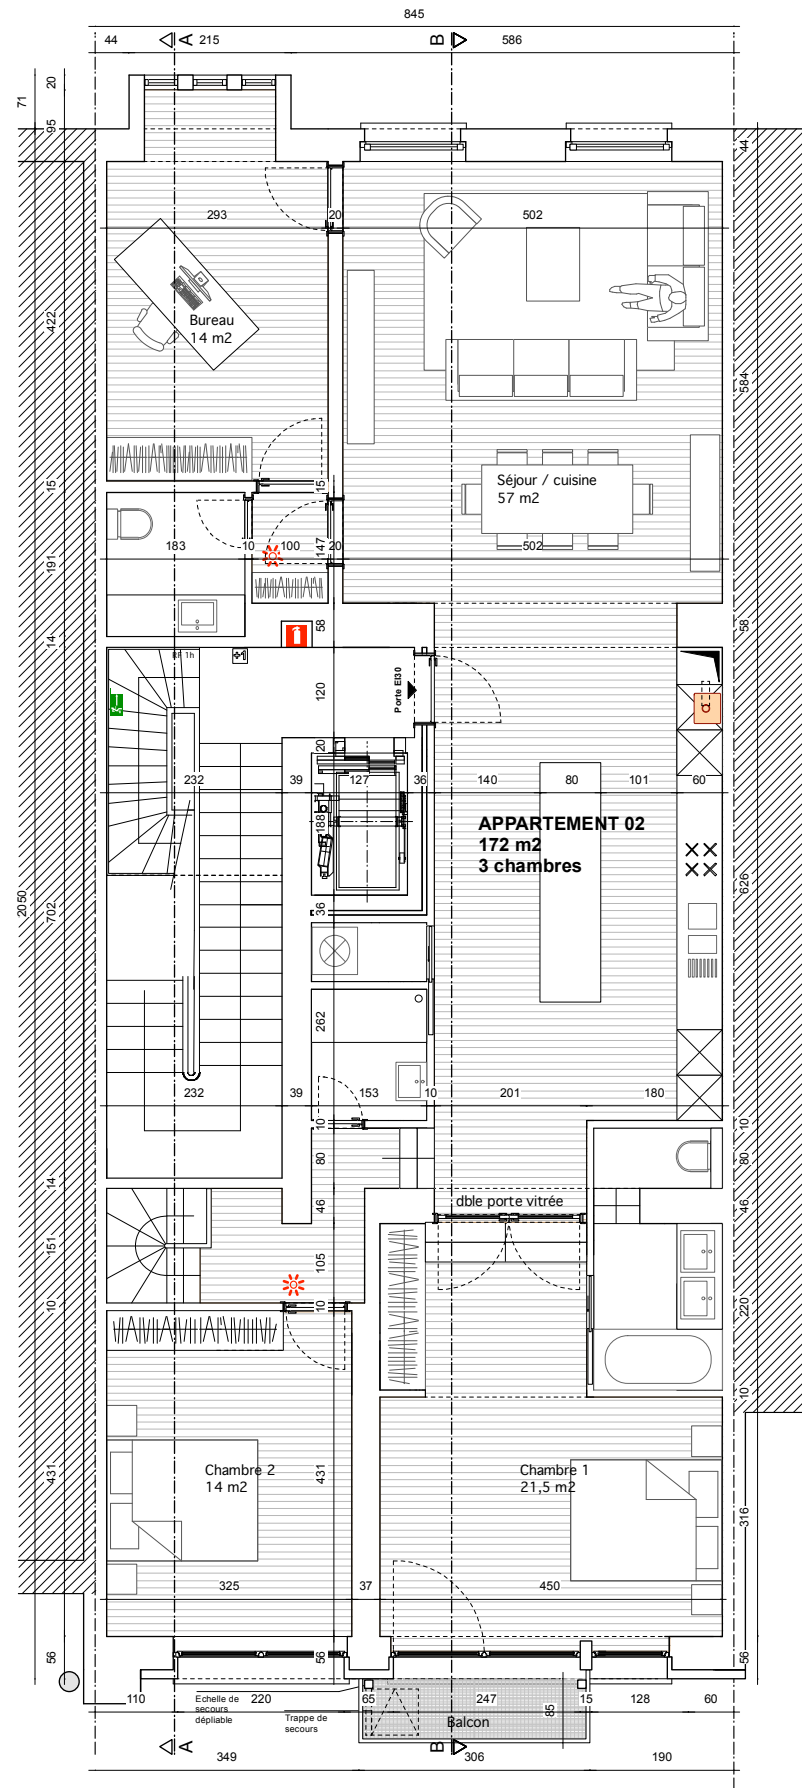


Situation de droit

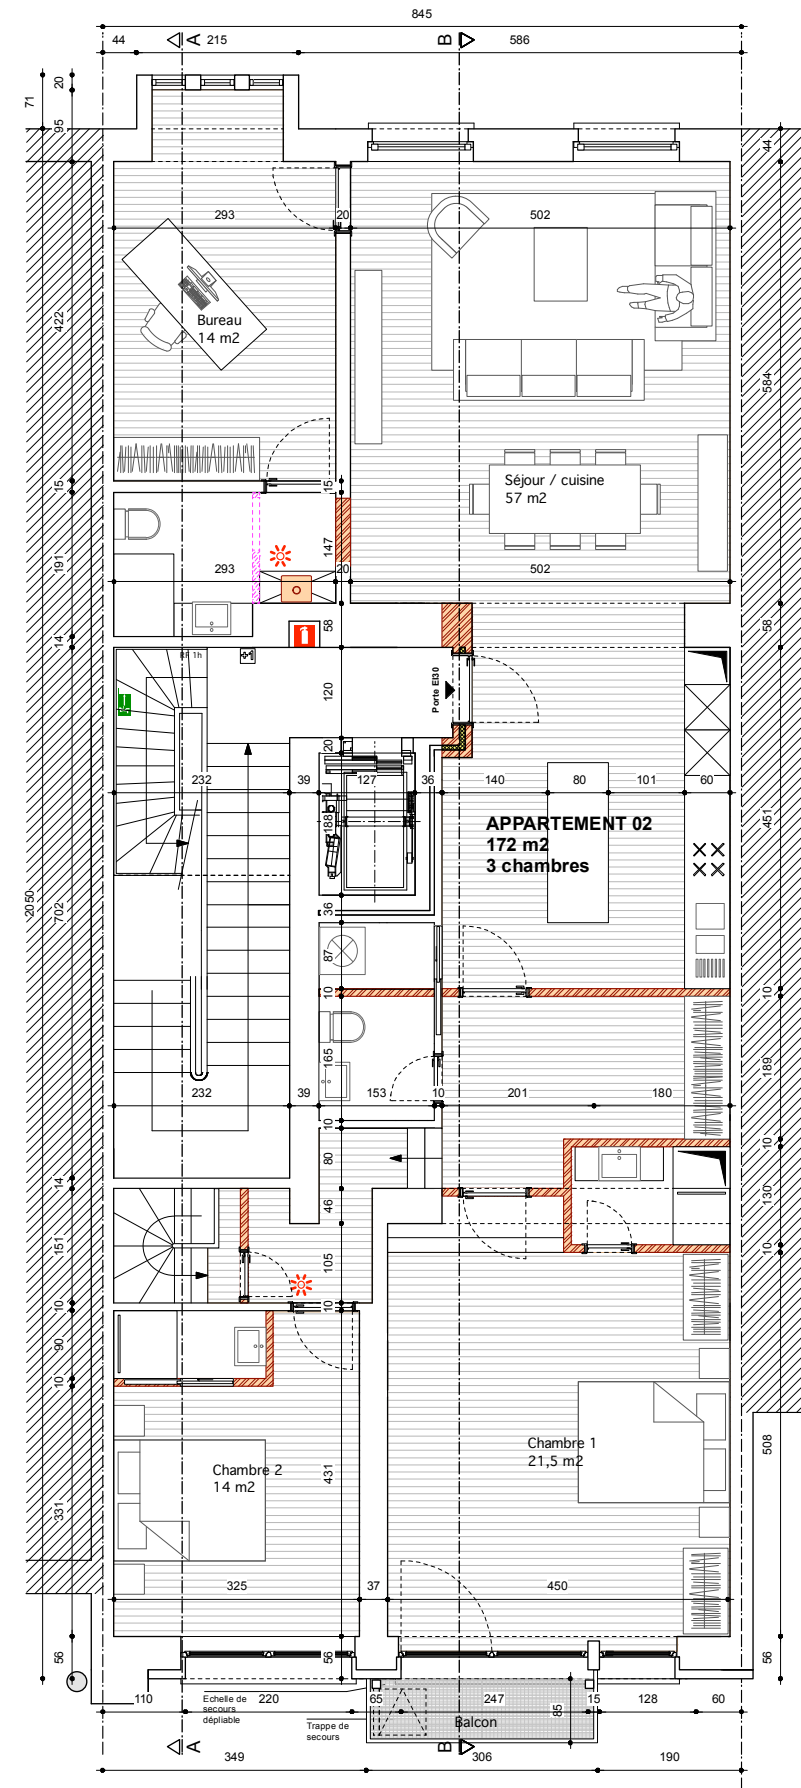


Nouvelle situation

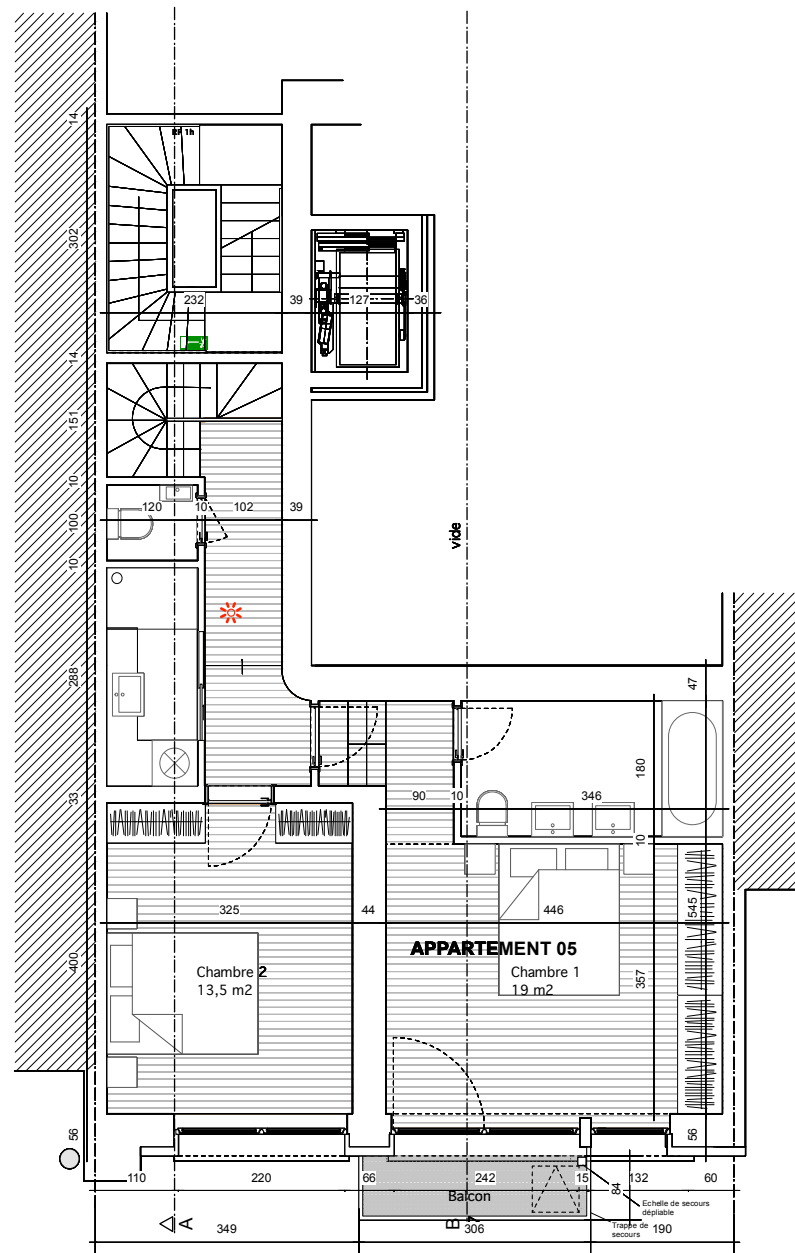


Situation de droit

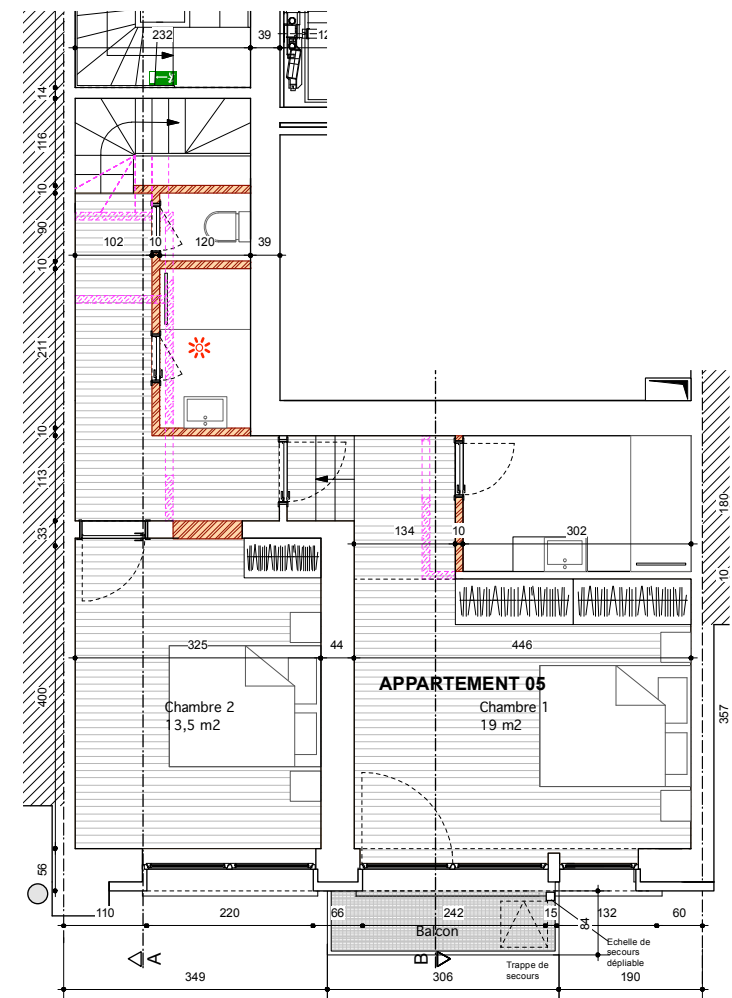


Nouvelle situation

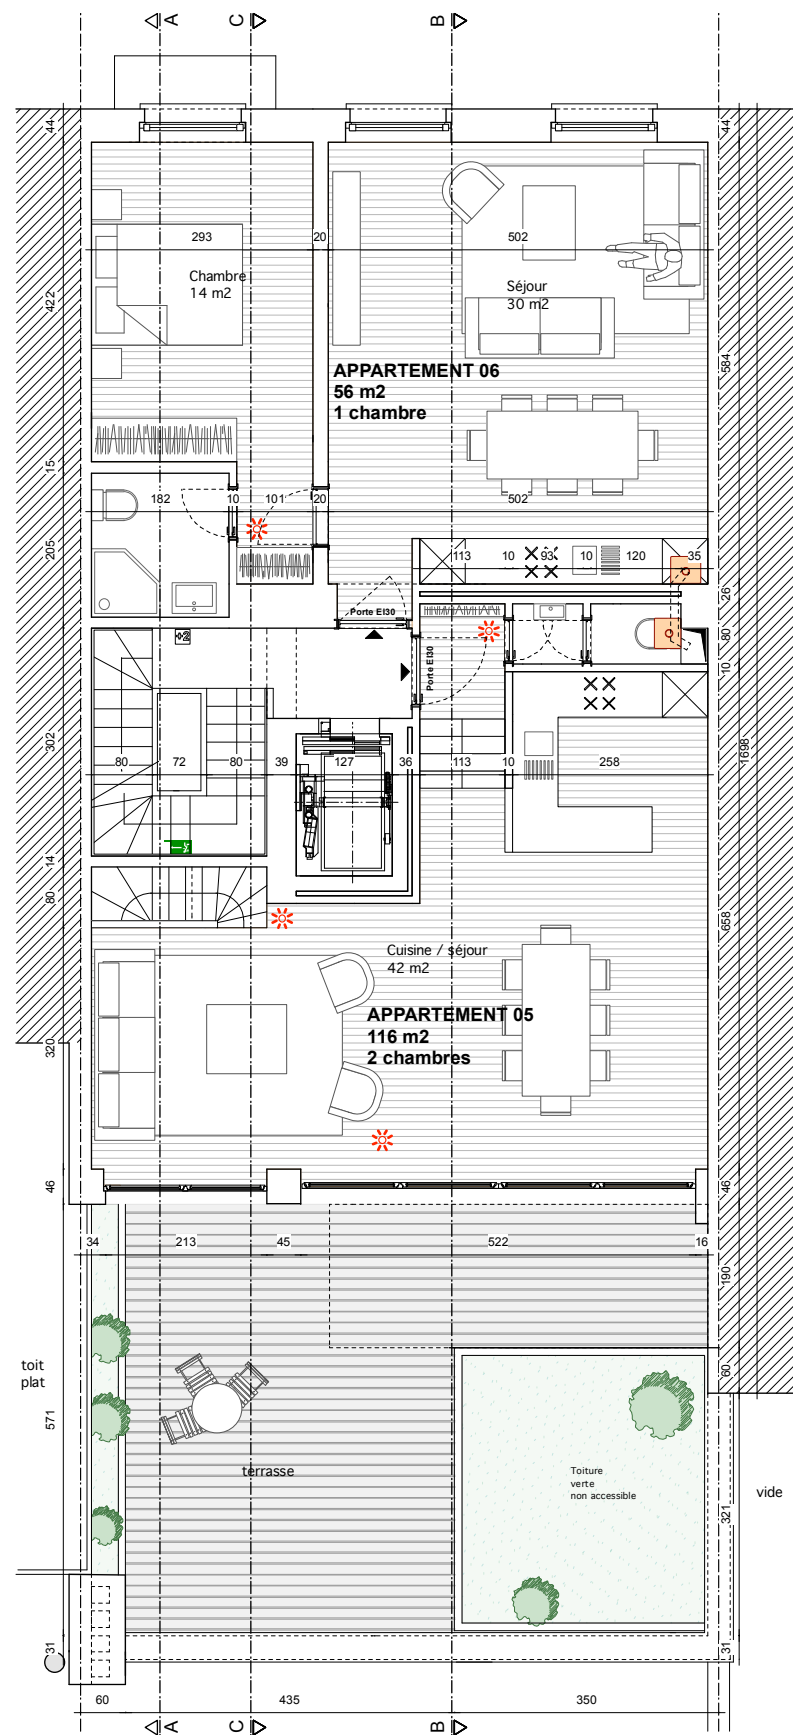


Situation de droit

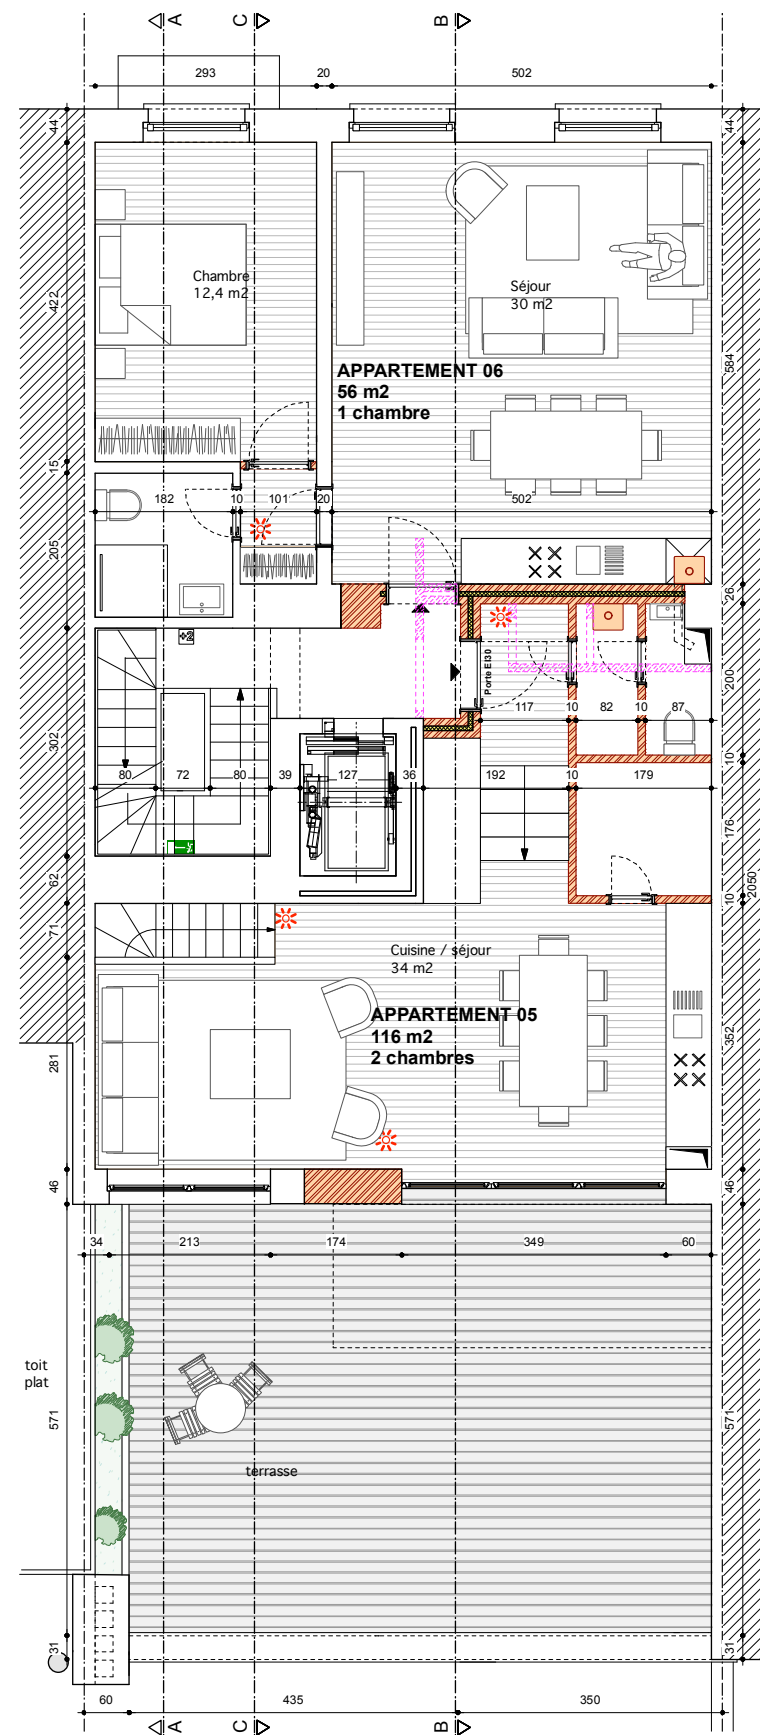


Nouvelle situation

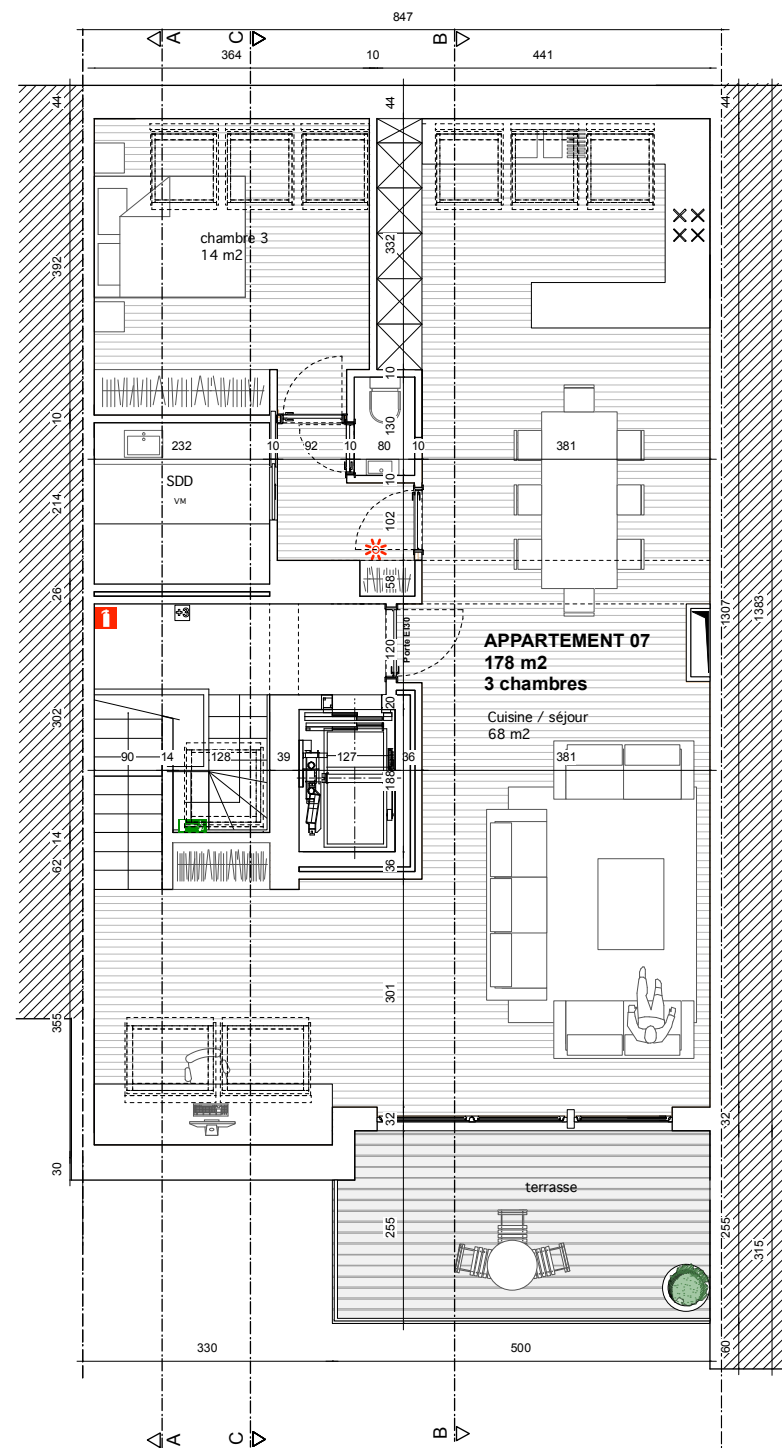


Situation de droit

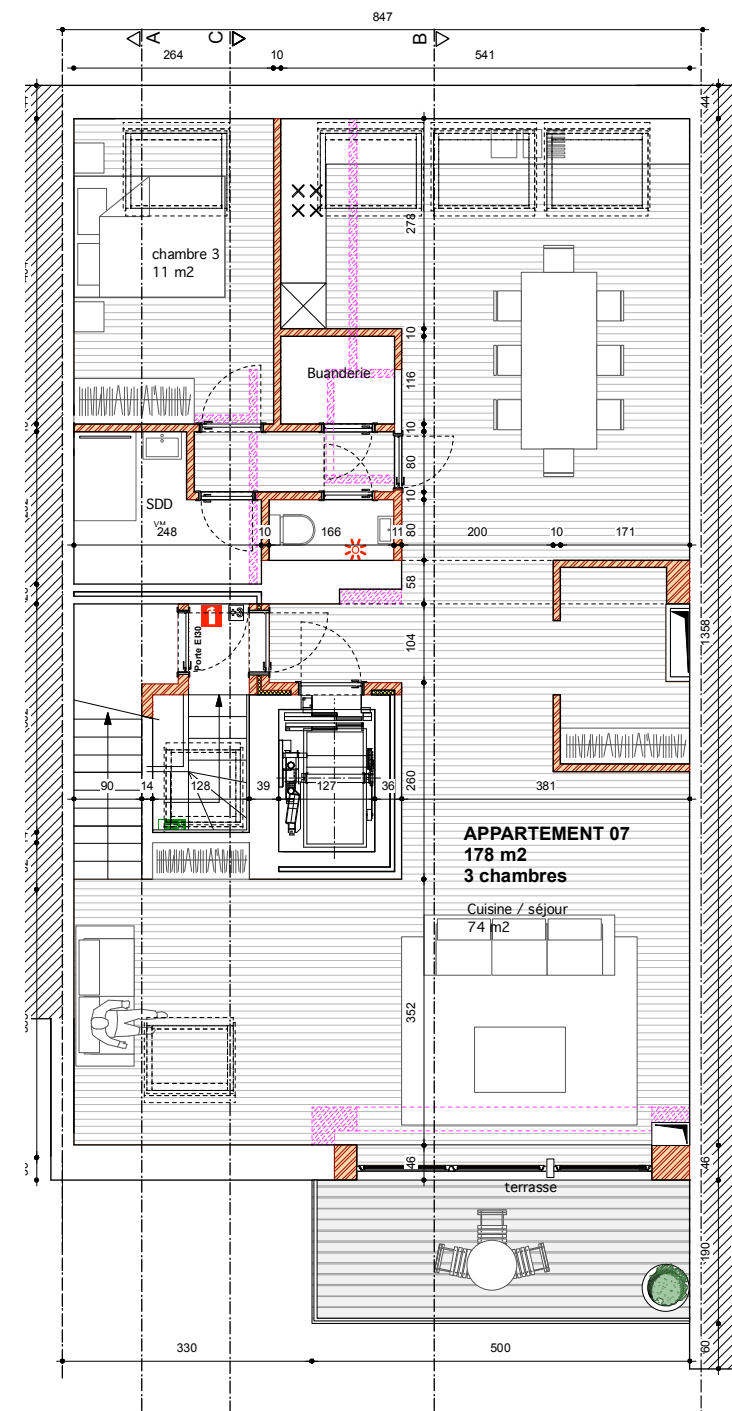

Nouvelle situation

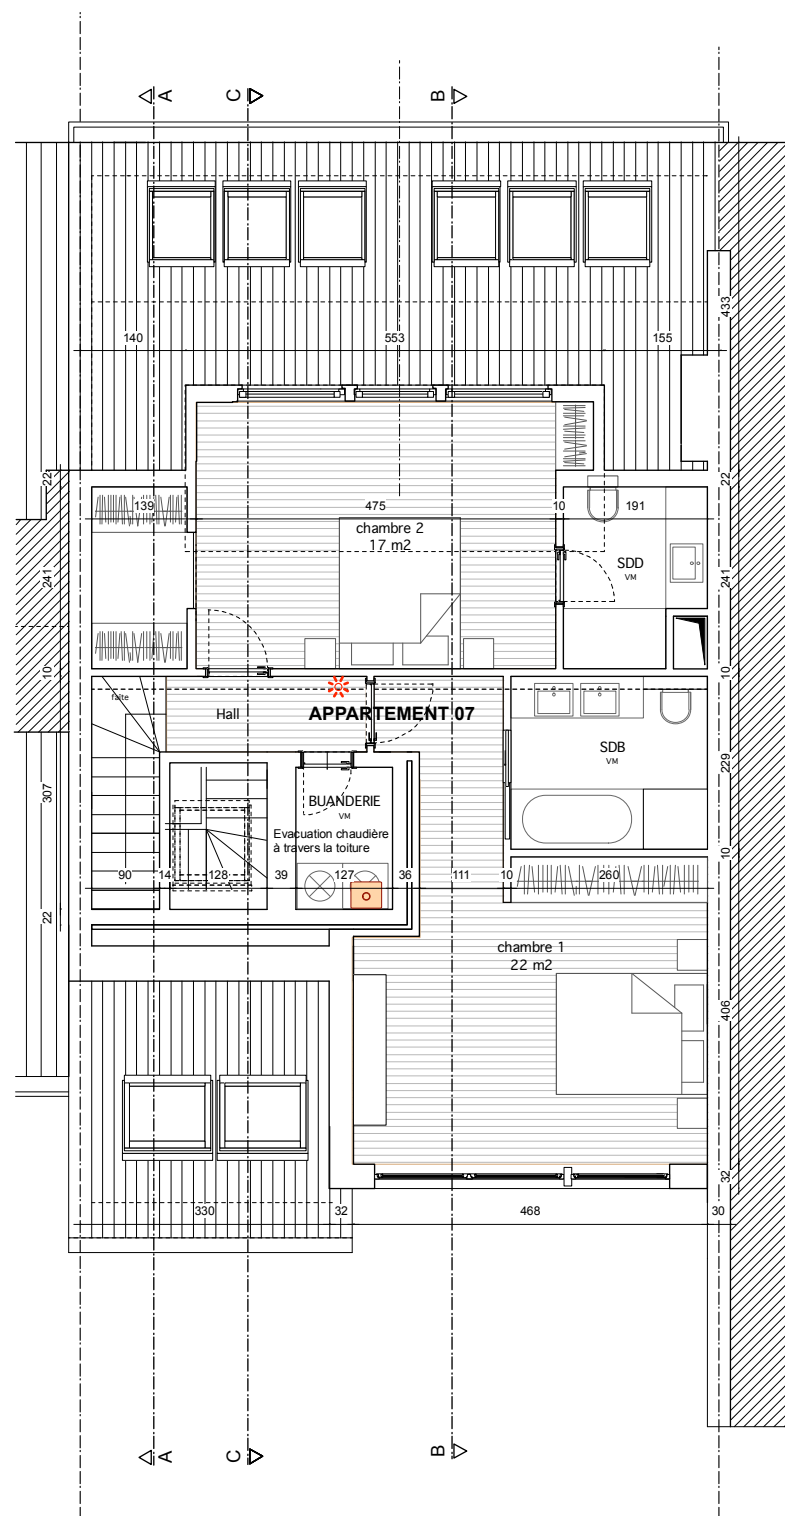

Situation de droit

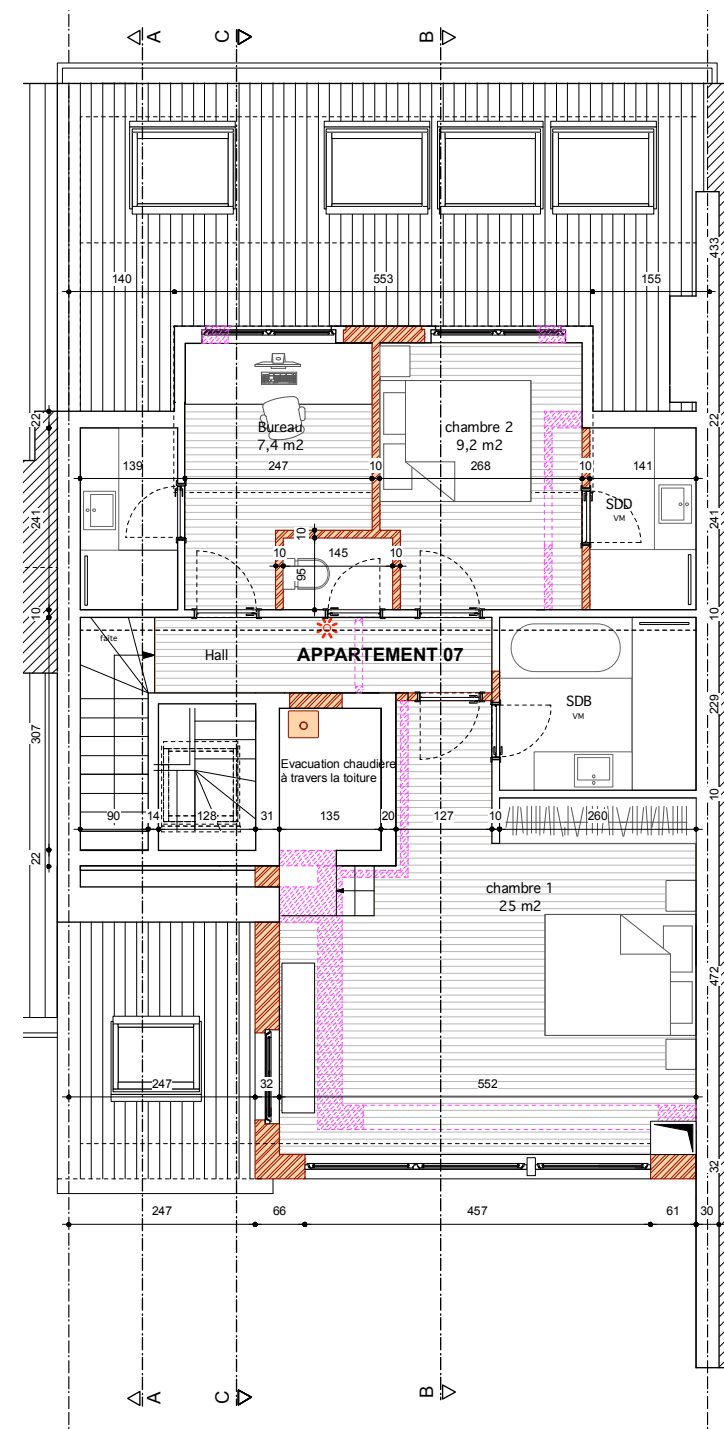

Nouvelle situation