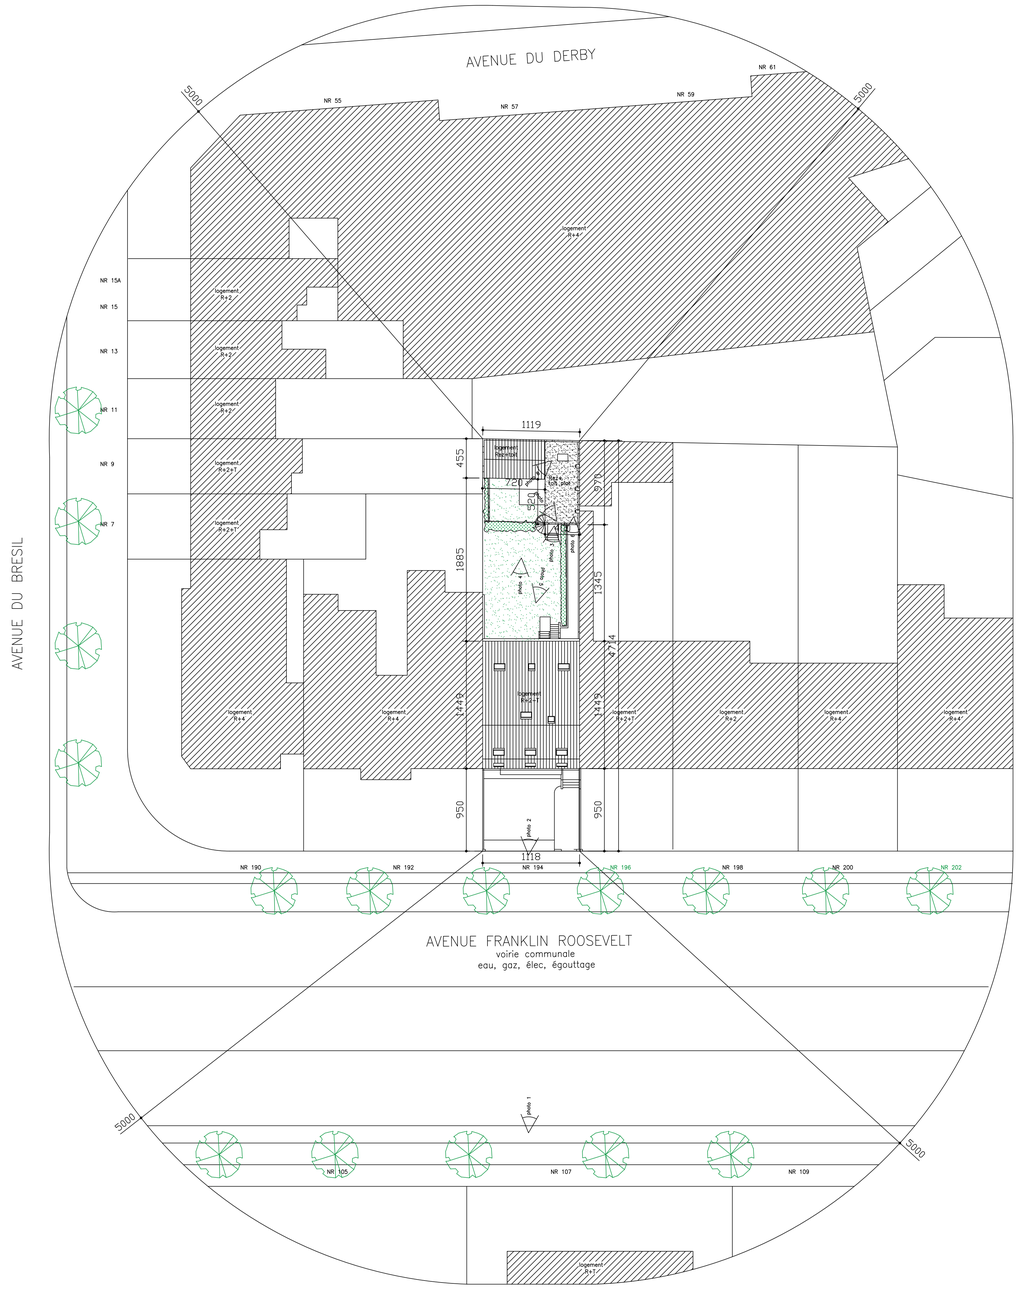

IMPLANTATION
1/250

REGION DE BRUXELLES CAPITALE
VILLE DE BRUXELLES

RENOVATION D'UN IMMEUBLE DE RAPPORT
MISE EN CONFORMITE ET CHANGEMENT
DE DESTINATION D'UN BATIMENT EN INTERIEUR D'ILOT

194 AV FRANKLIN ROOSEVELT
B-1050 BRUXELLES

MAITRE DE L'OUVRAGE

MADAME CATHIA VAN DAM
87 AV DES CROIX DE FEU
B-1410 WATERLOO

ARCHITECTE

E D E N A

A. BORGERS

23 RUE DES GLANDS
B-1190 BRUXELLES

TEL : +/32/2/346 20 08

abo@edena-architecture.be
www.edena-architecture.be

INGENIEUR EN STABILITE

COORDINATEUR SECURITE-SANTE

INGENIEUR HVAC

POUR ACCORD LE MAITRE DE L'OUVRAGE L' ARCHITECTE	A	17-09-2026 Modification suite AOI
	B	
	C	
	D	
	E	
	F	
	G	
	H	
	I	
	J	
DEMANDE DE PERMIS D'URBANISME	DATE : 06-2026	
	ECHELLE : 1/250	
IMPLANTATION	PLAN : 251607-010-A	