



PLAN DU SOUS-SOL

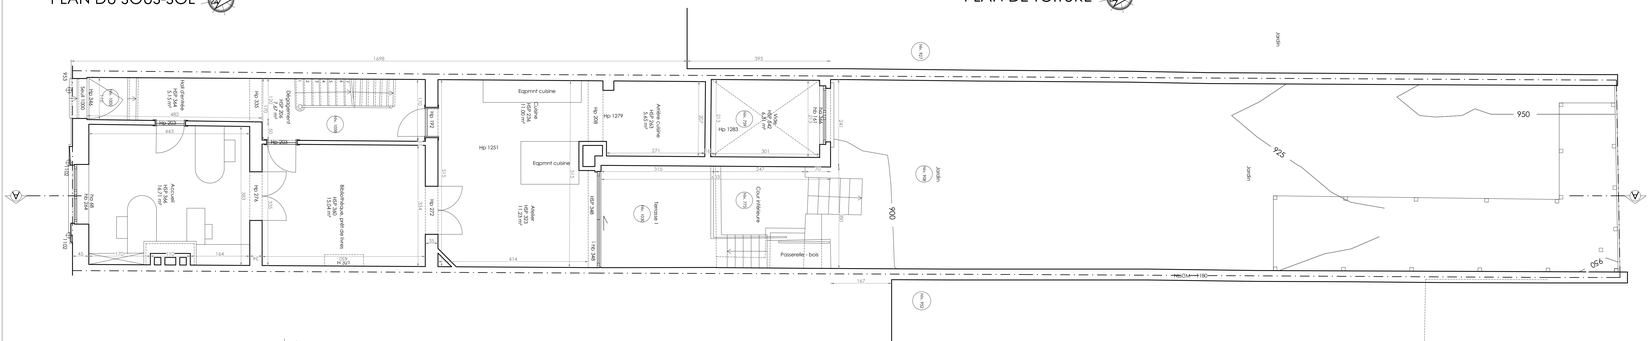


PLAN DE TOITURE




PLAN DU REZ-DE-CHAUSSEE

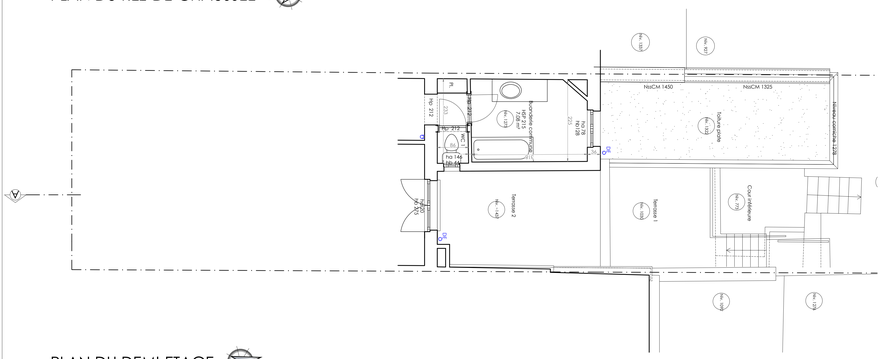

PLAN DU DEMI-ETAGE

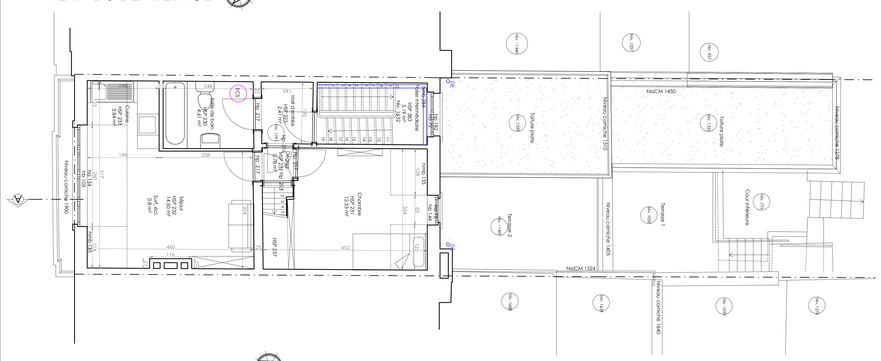


PLAN DU DEUXIEME ETAGE

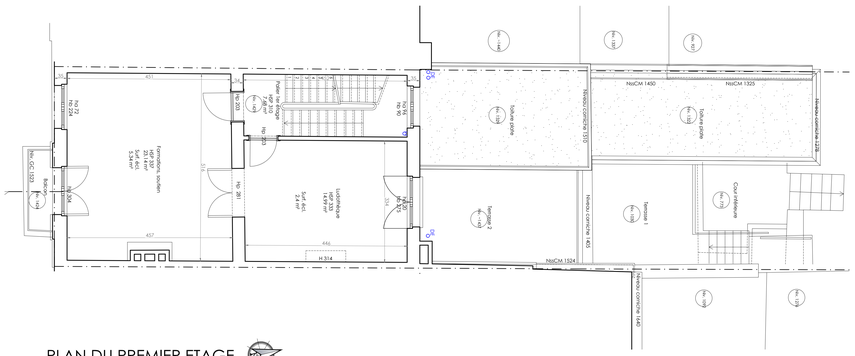

PLAN DU PREMIER ETAGE



PLAN DES COMBLES

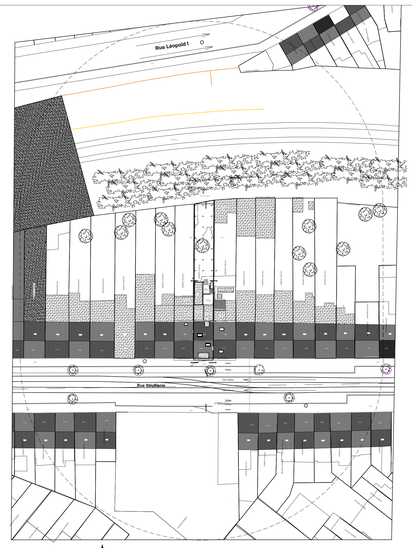

SITUATION 1-500



LOCALISATION 1-10000



IMPLANTATION 1-200

Région :
Bruxelles Capitale

Situation :
Rue Stéphanie, 37
1020 LAEKEN

Projet :

REGULARISATION ET RENOVATION D'UNE MAISON

15ème DIV, section D, parcelle n°110z

Echelle :	Date - Datum :	N° plan:	Dossier : N° :
1/50	2026-09-02	2/5	

A	2026-19-02	Plans de la situation existante	F	
B	2026-06-05	Demande de permis d'urbanisme et de régularisation	G	
C	2026-09-02	Demande de permis d'urbanisme et de régularisation suite incomplet	H	
D			I	
E			J	

Maître de l'ouvrage:

Architecte:

SITUATION DE FAIT

PLANS

Localisation, situation, implantation

Sous-sol, rez-de-chaussée, entresol, 1er étage, 2ème étage, combles et toitures