


Maitre de l'ouvrage / Bouwheer			
Architectes / Architecten			
Stabilité / Stabiliteit			
Techniques spéciales & PEI / Bijzondere technieken & PEI			
PEI / PEI			
Coordination sécurité santé / Veiligheidscoördinator			
Entrepreneur / Aannemer			
Permis d'urbanisme / Bouwaanvraag			
Synthese A3			
Situation existante			
Ind. date / datum modifications / wijzigingen			
01 30/06/2025 Demande de permis unique			
cadastre / kadaster			
date / datum 30/06/2025			
plan n°			
indice			
A3			
01			

MIGERODE


Transformation de trois immeubles autour de l'Impasse Migerode

Rue Haberman, 2A, 4 à 1070 Anderlecht

OBJET DE LA DEMANDE

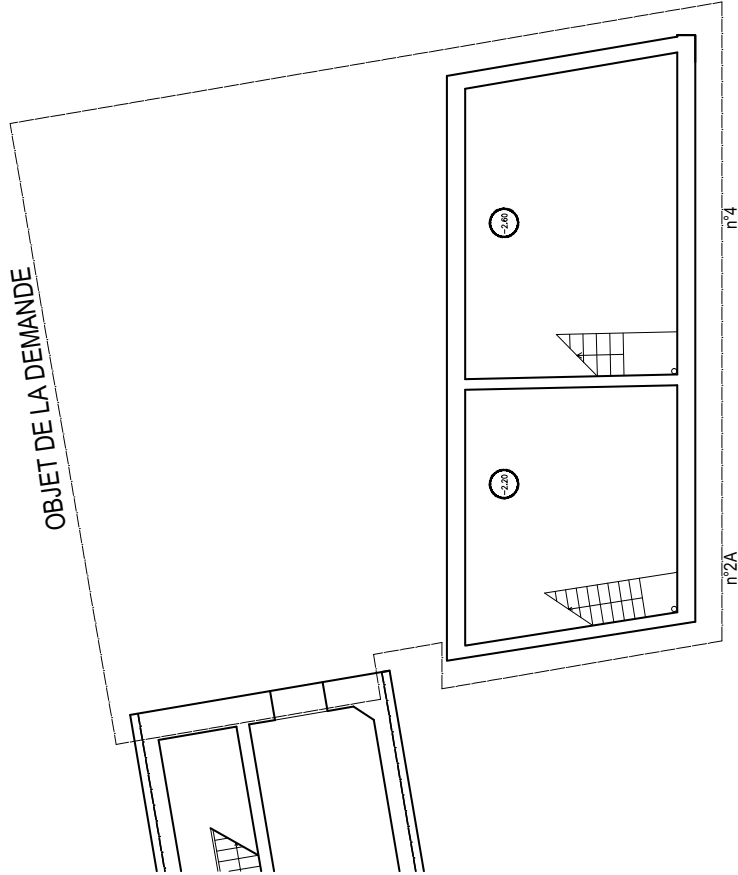

RUE HABERMAN
CAVES

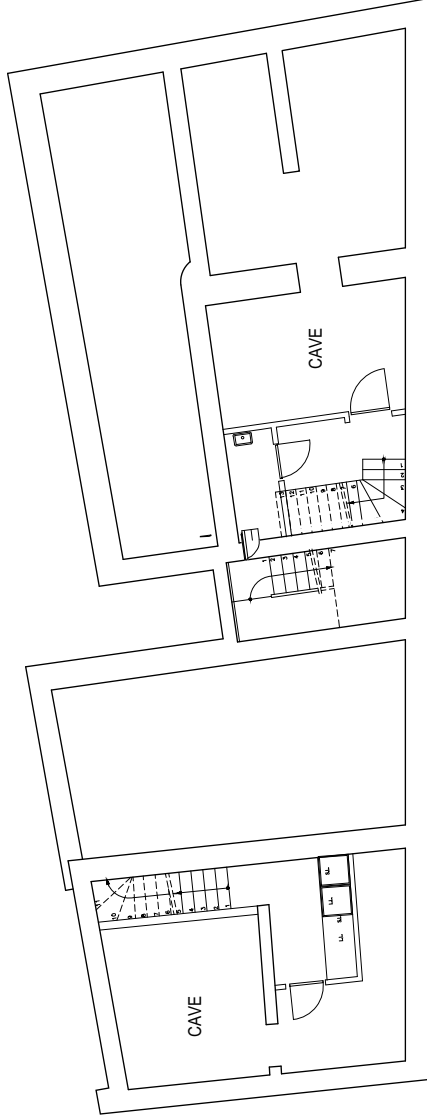

SITUATION EXISTANTE 1/100

PROJET / PROJECT

MIGERODE

MAITRE DE L'OUVRAGE / BOUWHEER

ARCHITECTE / ARCHITECT

OBJET :

DEMANDE DE PERMIS UNIQUE

ECHELLE / SCHAAAL :

DATE / DATUM : 30/06/2025


FILE :

CTB :

PLANS DE SYNTHESE A3

IND.

01

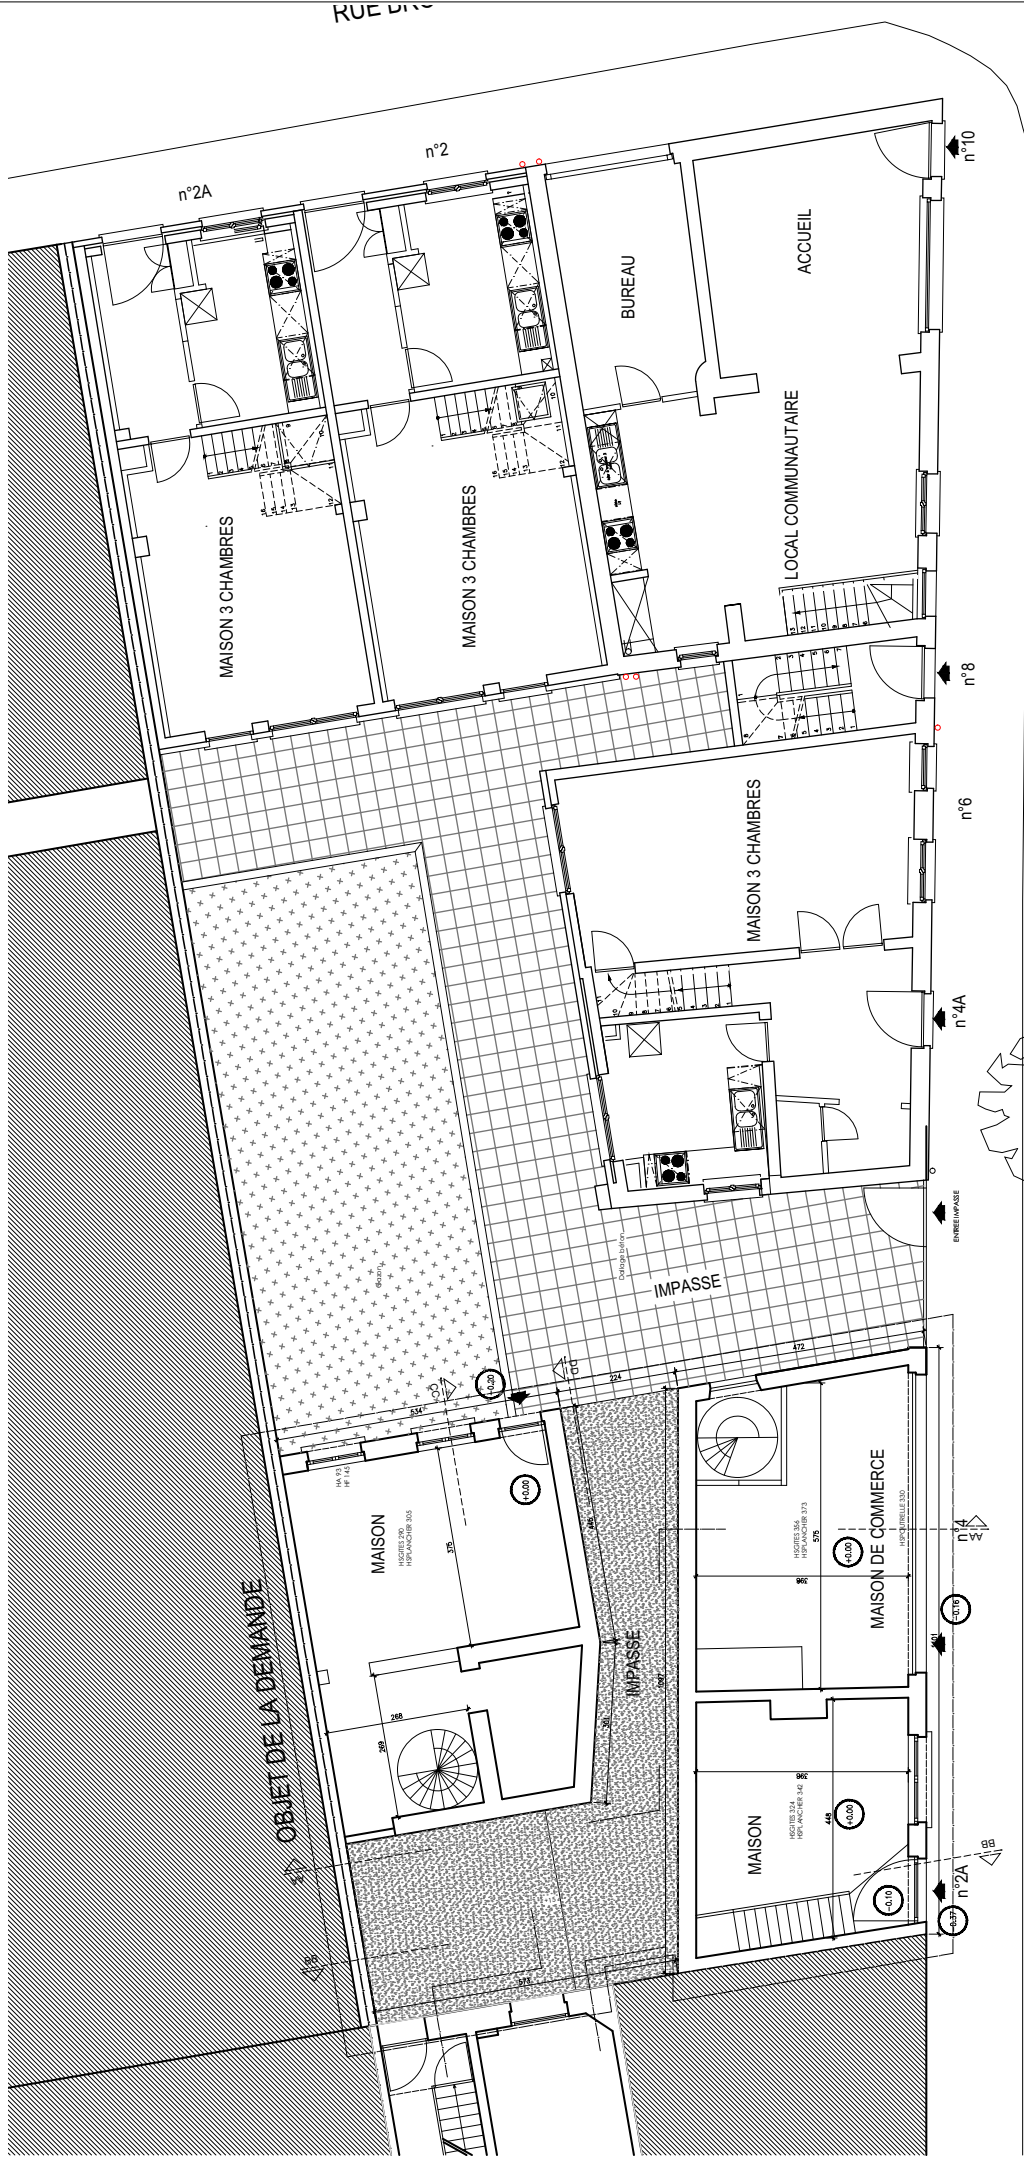

RUE HABERMAN
REZ-DE-CHAUSSEE

SITUATION EXISTANTE 1/100

PROJET / PROJECT

MIGERODE

MAITRE DE L'OUVRAGE / BOUWHEER

ARCHITECTE / ARCHITECT


OBJET :
DEMANDE DE PERMIS UNIQUE

ECHELLE / SCHAAAL :
DATE / DATUM : 30/06/2025
FILE :
CTB :

PLANS DE SYNTHESE A3

IND.

01

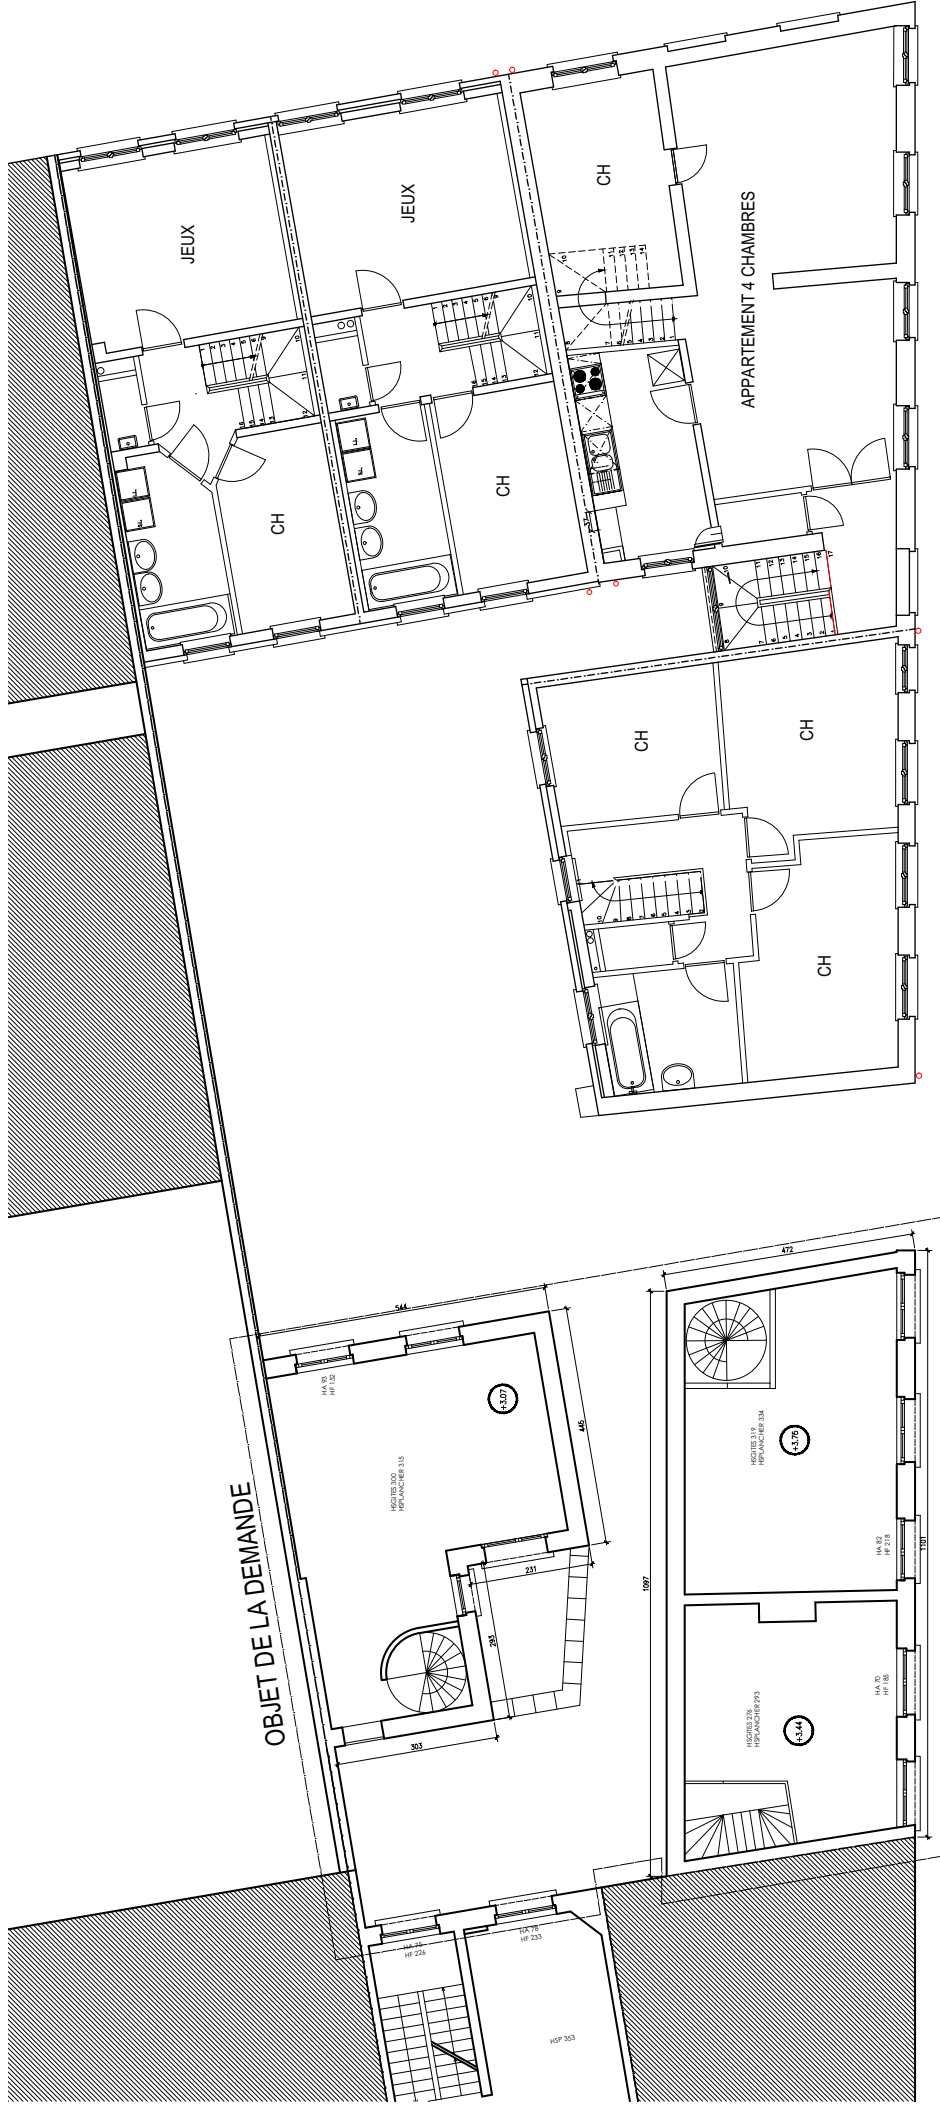

RUE HABERMAN
PREMIER ETAGE

SITUATION EXISTANTE 1/100

PROJET / PROJECT

MIGERODE

MAITRE DE L'OUVRAGE / BOUWHEER

ARCHITECTE / ARCHITECT

OBJET :

DEMANDE DE PERMIS UNIQUE

ECHELLE / SCHAAAL :

DATE / DATUM : 30/06/2025

FILE :

CTB :


PLANS DE SYNTHÈSE A3

IND.

01



RUE HABERMAN
TOITURES

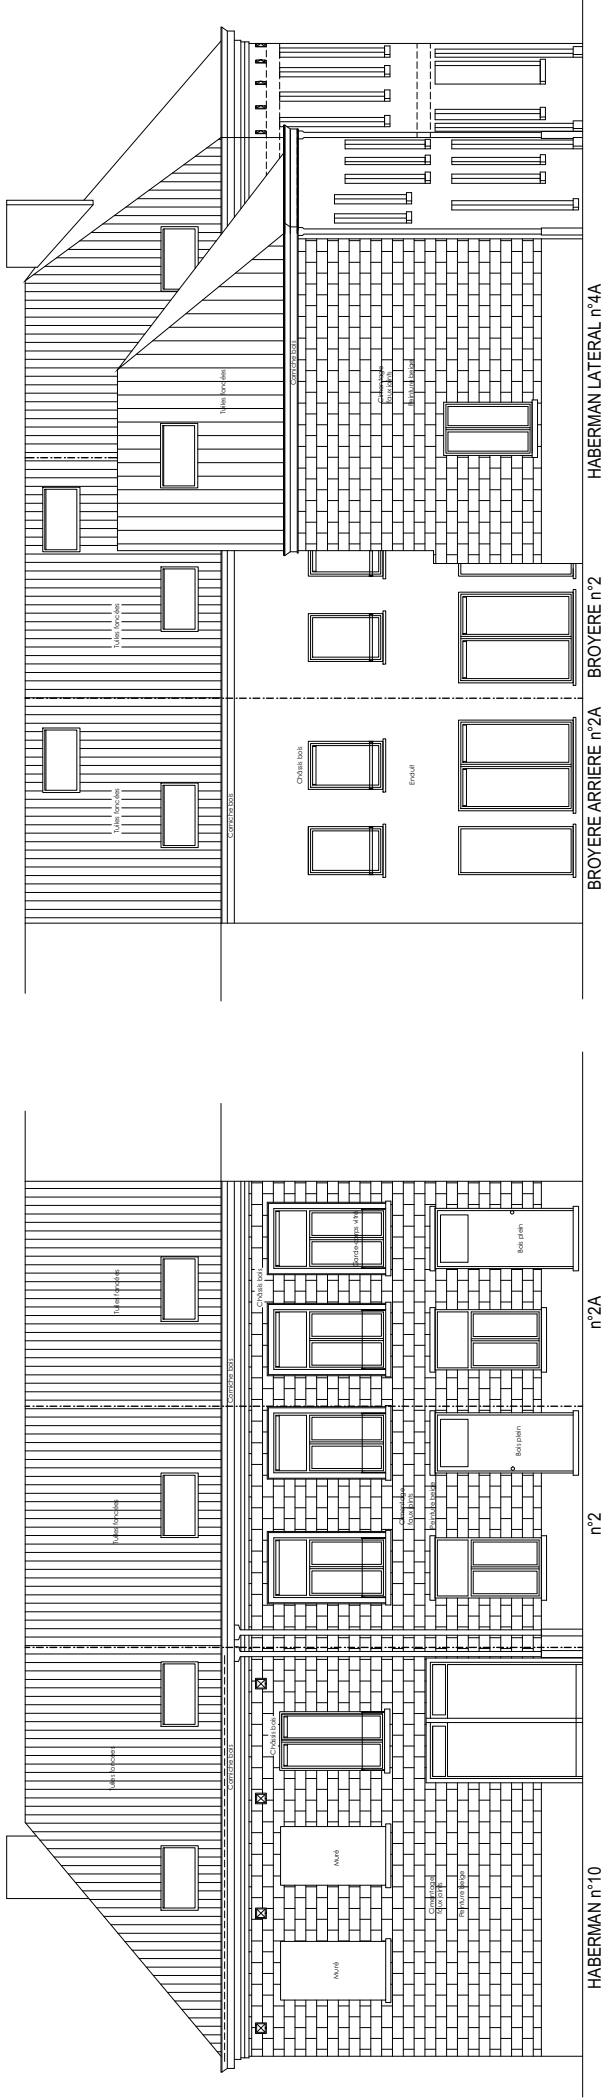


SITUATION EXISTANTE 1/100

PROJET / PROJECT	MAIRE DE L'OUVRAGE / BOUWHEER	ARCHITECTE / ARCHITECT	OBJET : DEMANDE DE PERMIS UNIQUE	ECHELLE / SCHAAAL : DATE / DATUM : 30/06/2025	
				IND.	01




PROJET / PROJECT		MATRE DE L'OUVRAGE / BOUWHEER	ARCHITECTE / ARCHITECT	OBJET : DEMANDE DE PERMIS UNIQUE	ECHELE / SCHAAL : DATE / DATUM : 30/06/2025		PLANS DE SYNTHESE A3	
MIGERODE					FILE :	IND.	01	
					CTB :			

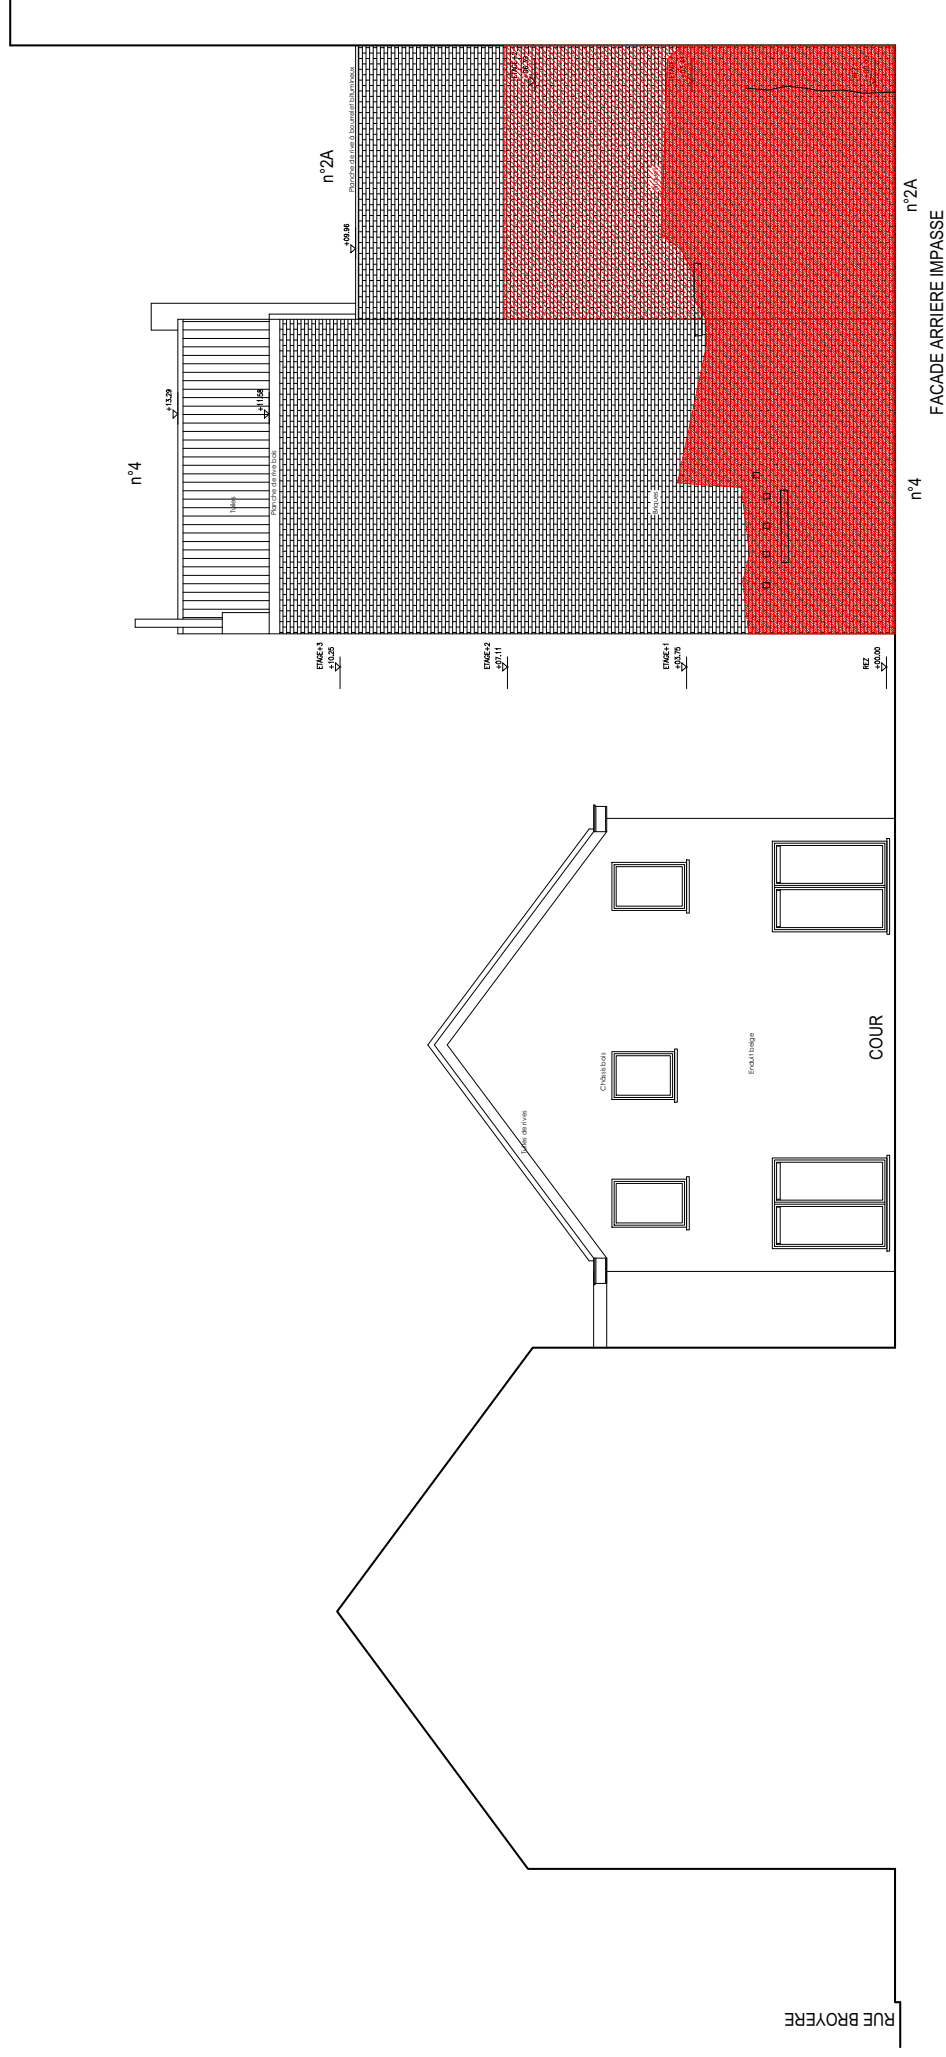

SITUATION EXISTANTE 1/100


PROJET / PROJECT	MAIRE DE L'OUVRAGE / BOUWHEER	ARCHITECTE / ARCHITECT	OBJET : DEMANDE DE PERMIS UNIQUE	ECHELLE / SCHAAL : DATE / DATUM : 30/08/2025 FILE : CTB :	PLANS DE SYNTHESE A3
MIGERODE				IND.	01

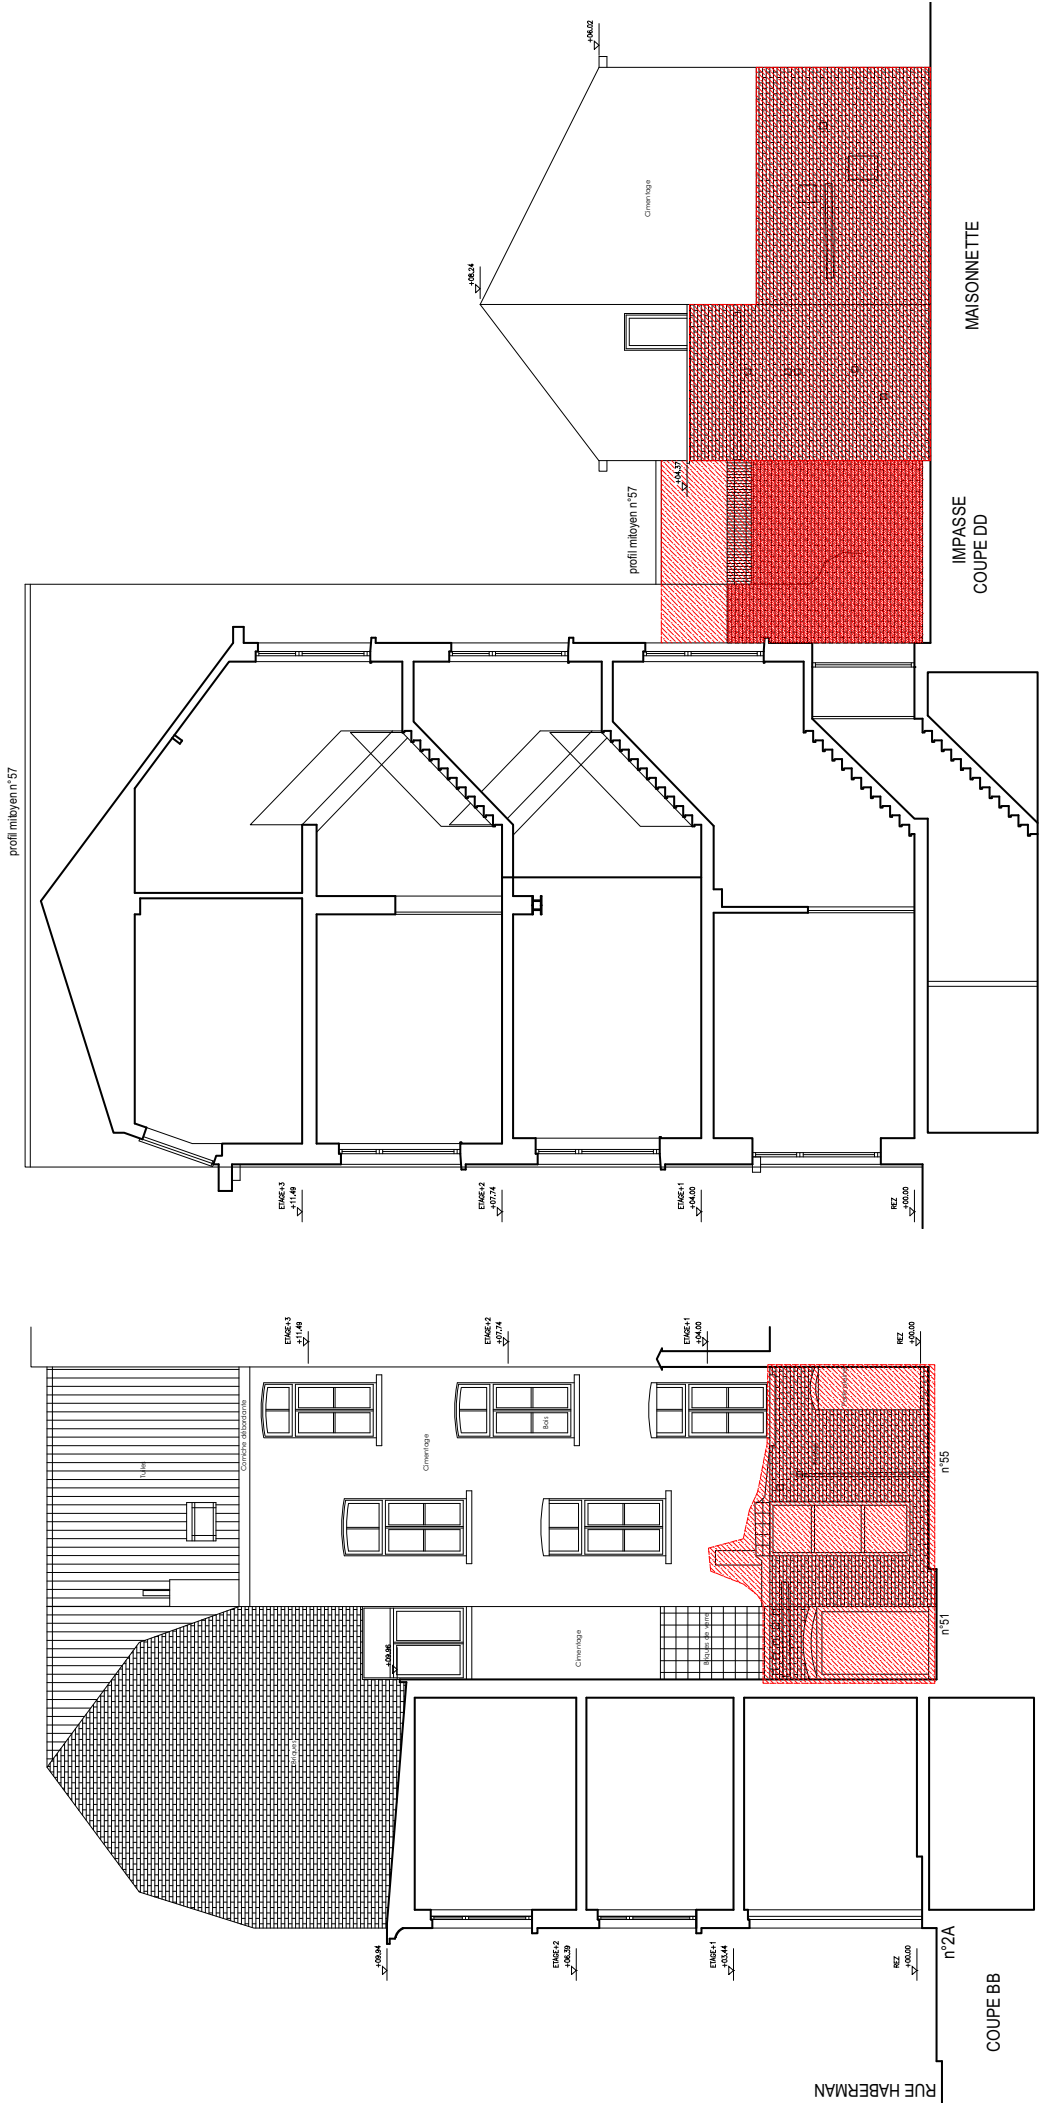

SITUATION EXISTANTE 1/100

PROJET / PROJECT	MIGERODE		MAITRE DE L'OUVRAGE / BOUWHEER	ARCHITECTE / ARCHITECT	OBJET : DEMANDE DE PERMIS UNIQUE	PLANS DE SYNTHÈSE A3	
						IND.	01

ECHELLE / SCHAAAL :
 DATE / DATUM : 30/06/2025
 FILE :
 CTB :

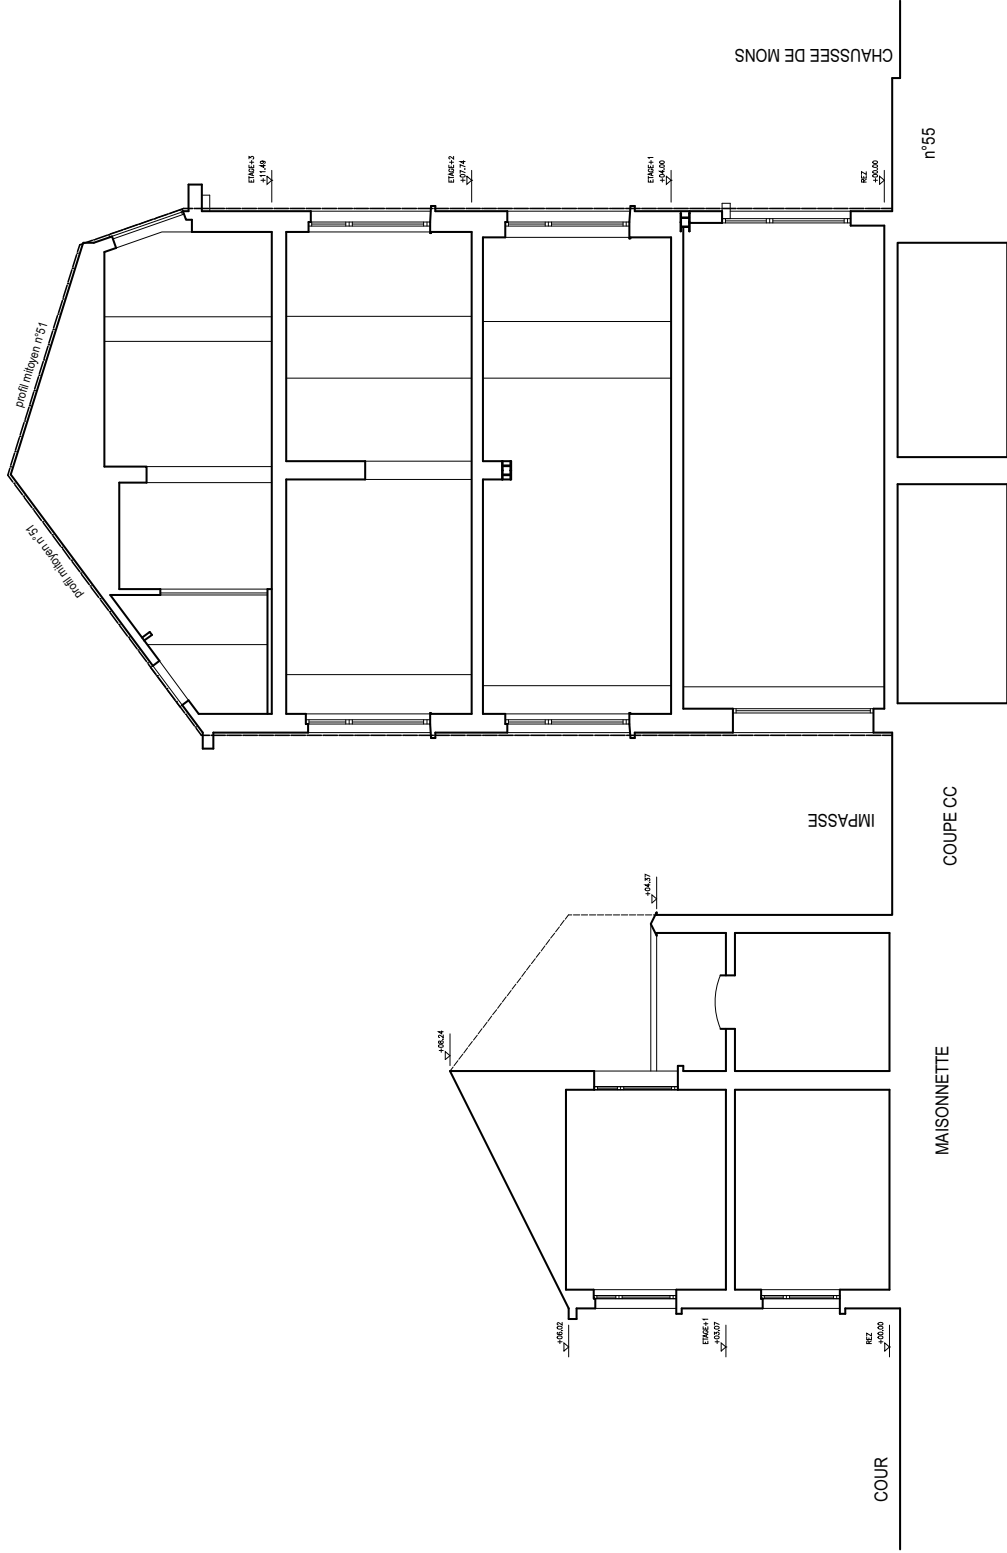

SITUATION EXISTANTE 1/100

PROJET / PROJECT	MIGERODE	MAITRE DE L'OUVRAGE / BOUWHEER	ARCHITECTE / ARCHITECT	OBJET : DEMANDE DE PERMIS UNIQUE	ECHELLE / SCHAAAL : DATE / DATUM : 30/06/2025 FILE : CTB :		PLANS DE SYNTHESE A3	
					IND.	01		