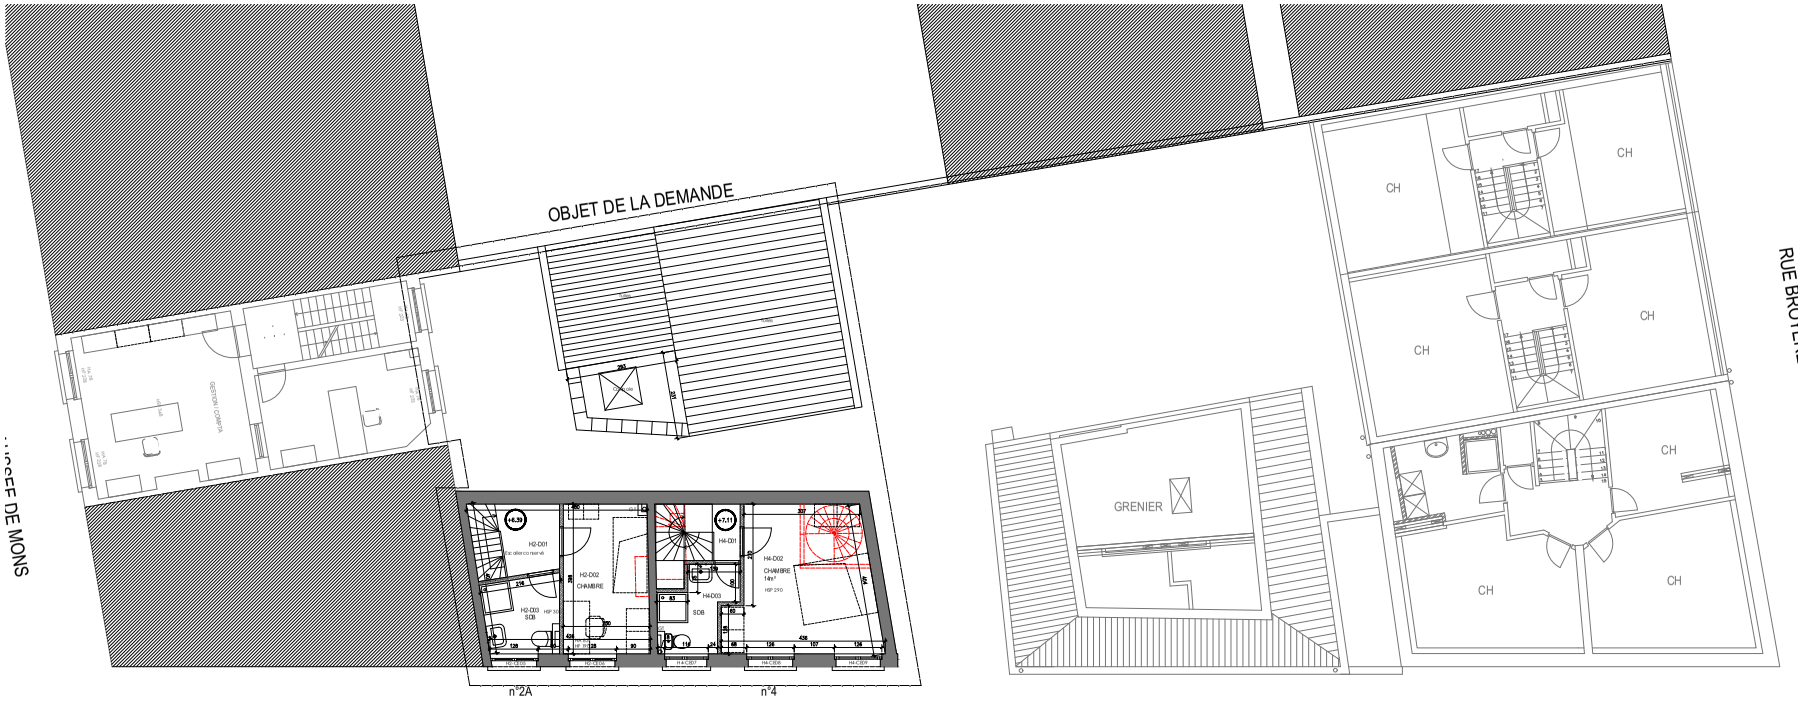

DEUXIEME ETAGE

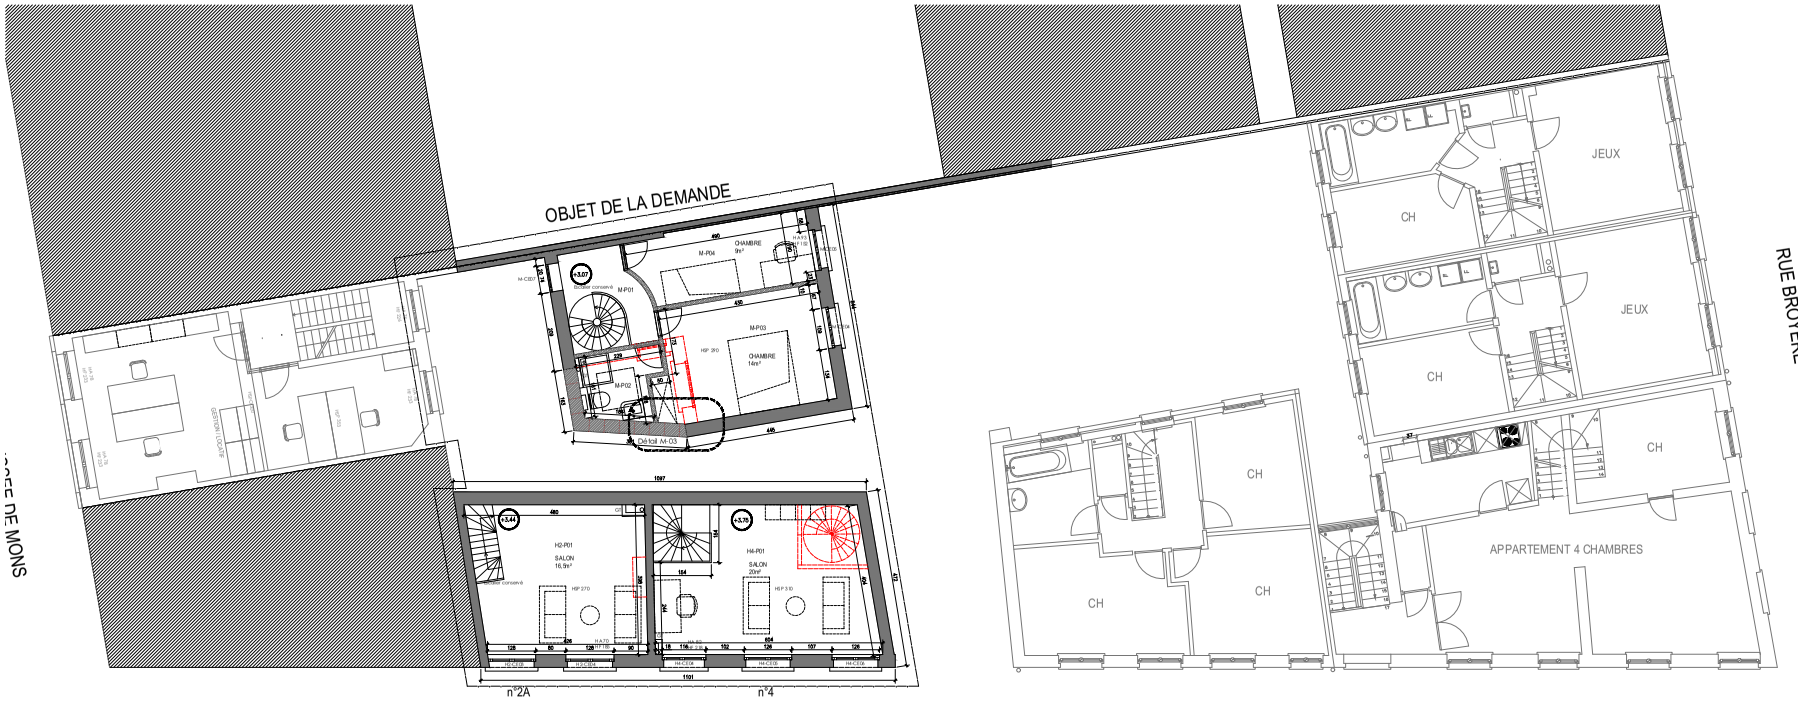

PREMIER ETAGE

LEGENDE

- Démolitions / Démontages
- Nouvelles cloisons légères
- Nouvelles maçonneries en terre cuite

DEMANDE DE PERMIS UNIQUE

SITUATION PROJETEE

PLANS

MIGERODE

Transformation de trois immeubles autour de l'impasse Migerode

Rue Haberman 2A, 4 à 1000 Anderlecht

PU05 01