FACADE ARRIERE

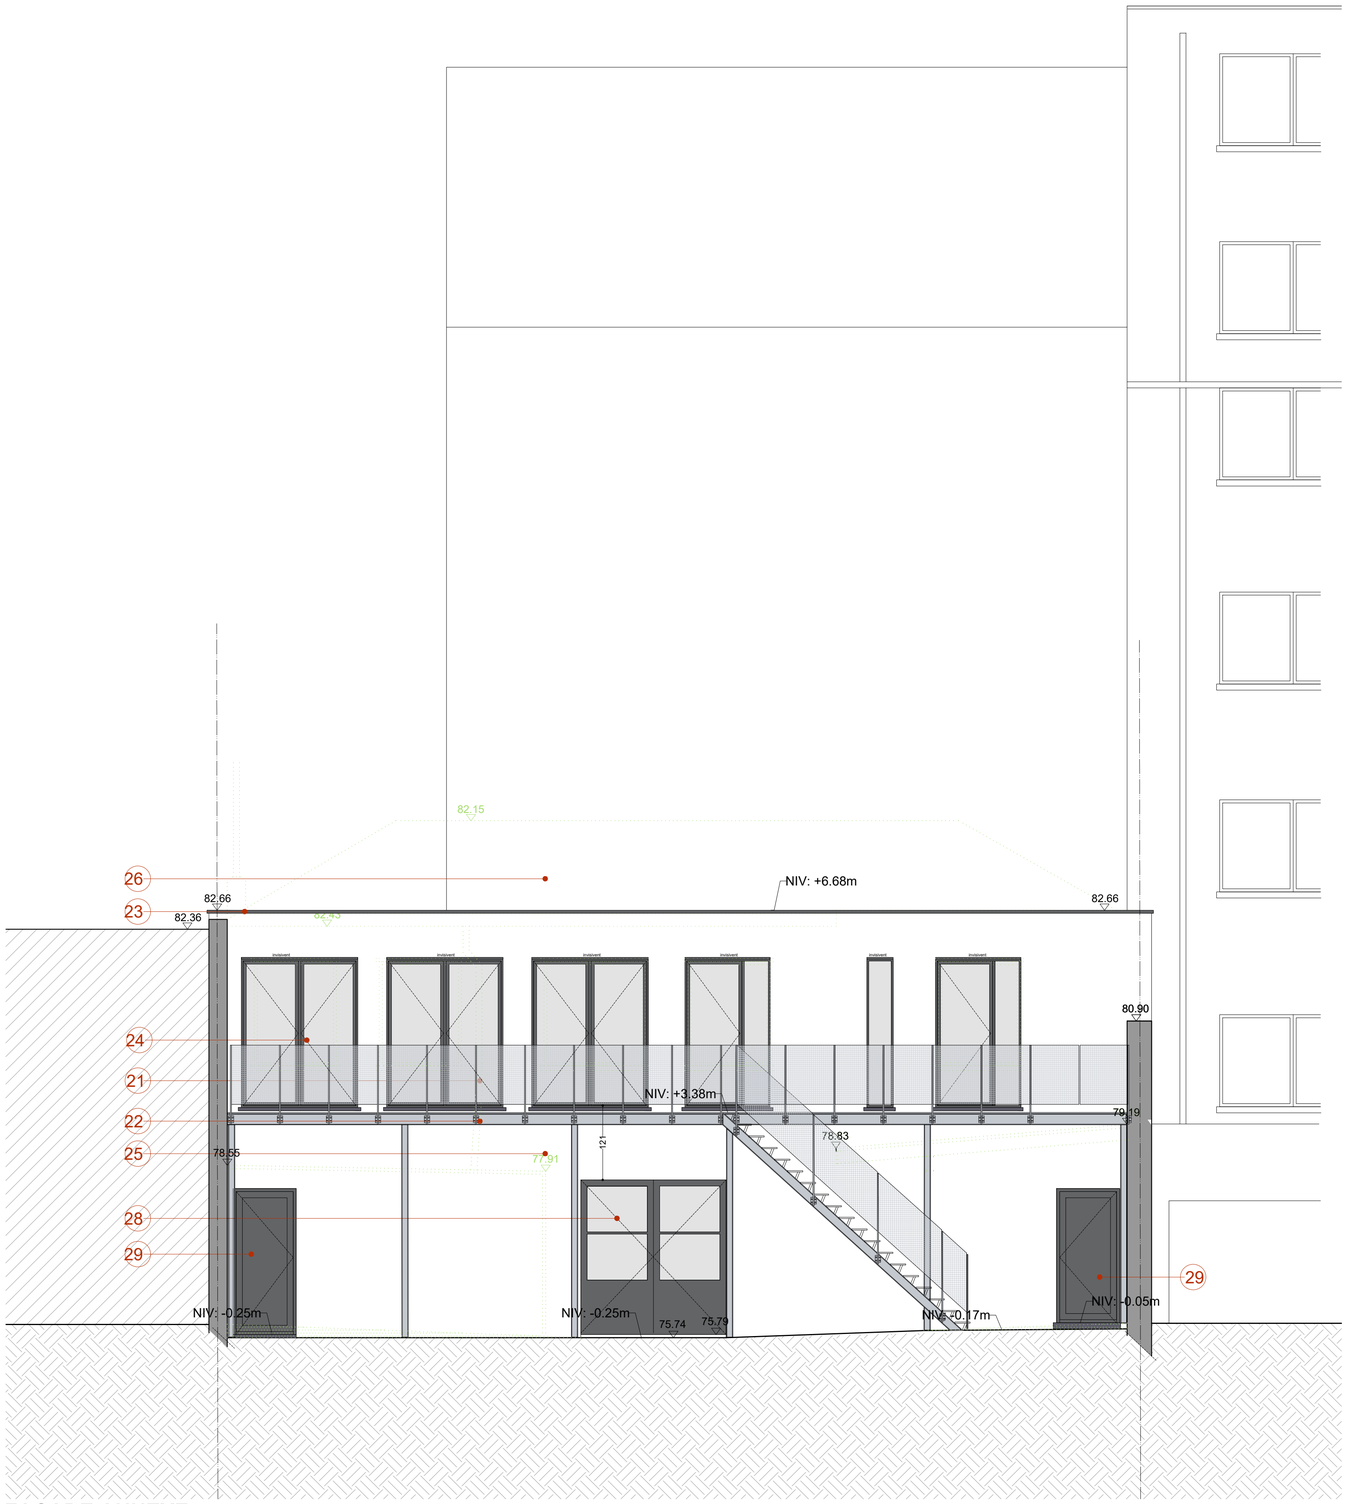

FACADE ANNEXE

LEGENDE DES MATERIAUX

1. Toiture en tuiles gris anthracite
2. Velux
3. Corniche enduit en beige
4. Moulure de facade enduit en beige
5. Facade enduit beige à faux joints
6. Chassis en PVC blanc
7. Seuil en pierre beige
8. Feronnerie noir
9. Bandeau de balcon en pierre bleue
10. Console mouluré en pierre bleue
11. Lampadaire sur façade
12. Porte cochère en fer forgé
13. Porte d'entrée en fer forgé
14. Soubassement en pierre bleue
15. Corniche en bois peint en blanc
16. Garde corps en métal blanc
17. Goutière en zinc blanc
18. DEP en zinc blanc
19. Facade en enduit clair
20. Bardageen ardoises gris
21. Garde corps metallique en caillbotis gris
22. Structure metallique pour terrasse gris
23. Couvre mur en zinc gris anthracite
24. Chassis en PVC gris anthracite
25. Facade en crépis blanc
26. Panneaux ETERNIT gris
27. Chassis en bois couleur naturel bois
28. Porte en PVC Brun foncé
29. Porte en PVC gris anthracite
30. Bordure en béton

LEGENDE

- MACONNERIE EXISTANTE
- DEMOLITION
- NOUVELLE MACONNERIE
- CLOISONS EXISTANTS
- ISOLATION
- CHARPENTE
- ETANCHEITE

index	modification:	date:

ATELIER VOLTAIRE
ARCHITECTURE & ARCHITECTURE D'INTERIEUR

BUREAU D'ARCHITECTURE
Atelier Voltaire s.r.l
Boulevard Des quatre Journées 26
1210 Saint Josse ten Noode

ARCHITECTE
Albert Ohanian
Tel: 02 215 98 32
albert@ateliervoltaire.be

PROJET:

1. Modification du nombre de logements dans une maison de rapport :
   -Création d'un appartement 2 chambres dans le vaste espace sous les versants de toitures du bâtiment à rue.
   -Création d'un appartement 2 chambres au premier étage de l'entrepôt dans le fond de la cour.
2. Création d'un chien assis sur le versant arrière de la toiture du bâtiment à rue.
3. Création d'une terrasse avec une toiture végétale sur la toiture plate à l'arrière du bâtiment à rue.
4. Modification de la toiture à versants vers une toiture plate végétalisée et isolée de l'annexe dans le fond de la cour arrière.
5. Amélioration de l'imperméabilisation de la cour arrière.
6. Modification et régularisation de l'aménagement l'appartement du Rez de chaussée du bâtiment à rue.
7. Suppression des couvertures en tôles ondulées (non conformes) de la cour arrière.
8. Réaménagement des caves et création de locaux vélos et poussettes pour les appartements.

ADRESSE:
Chaussée de Louvain 506 et 508
1030 Schaerbeek
Division:5 Section :C Numero 88w4 et 88x4

DEMANDEUR:

TITRE DU PLAN: **SITUATION PROJETEE**

DATE: **25-03-2024**

INDEX:

STADE: **PERMIS D'URBANISME**

ECHELLE: **1/50**

PLAN: **FACADES ARRIERES**

A	B	C	D	E	
F	G	H	I	J	
K	L	M	N	O	
P	Q	R	S	T	
U	V	W	X	Y	

CODE: **LVN 506**

NUMERO: **10/10**