Schema des Installations Sanitaires.

Coupe air Antiharmonique "Peel"

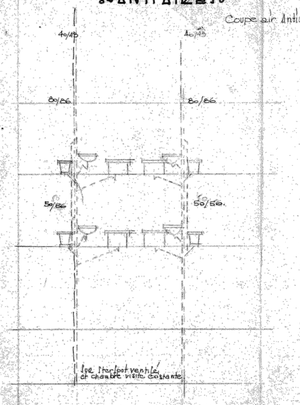

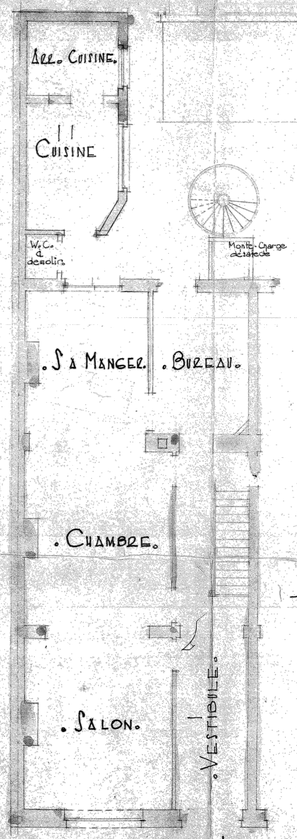

.Rez-de-Chaussee.

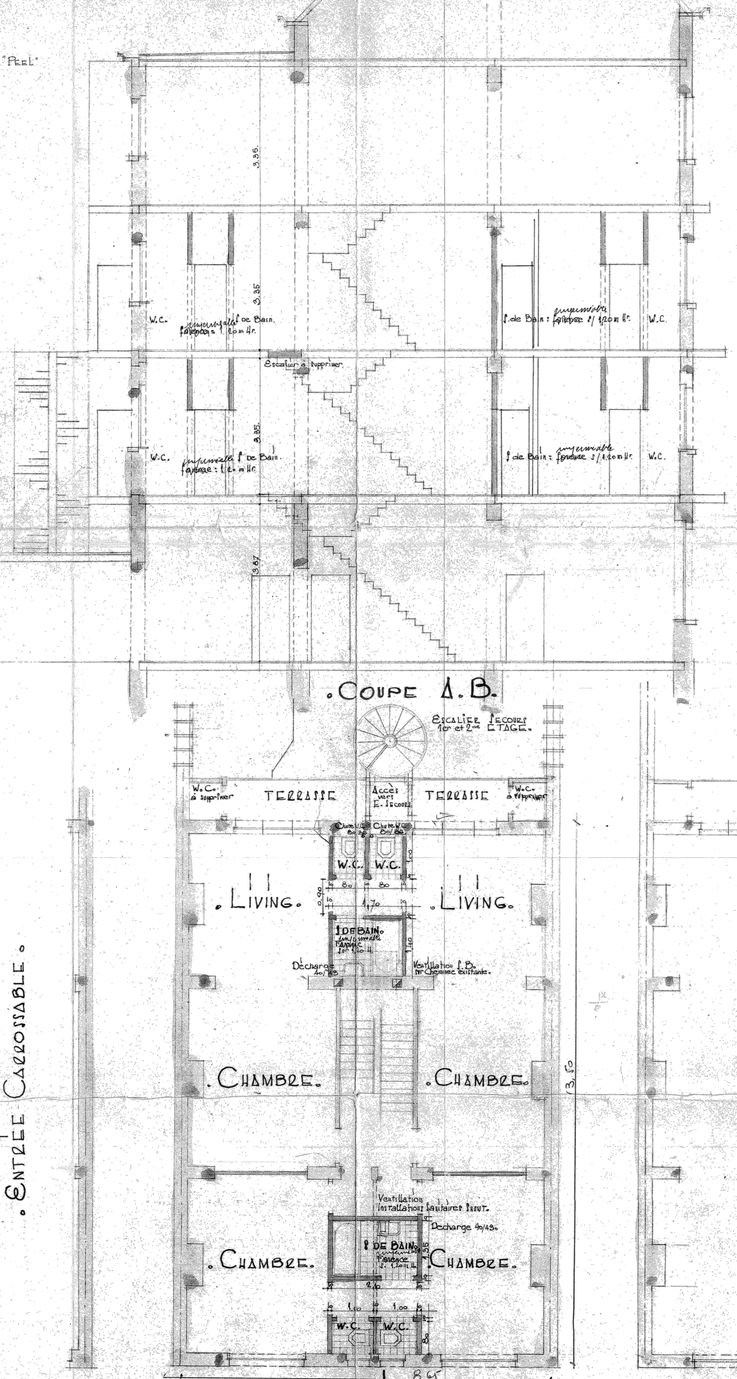

.Coupe A.B.

.1er et 2e Etage.

.Facade Posterieure.

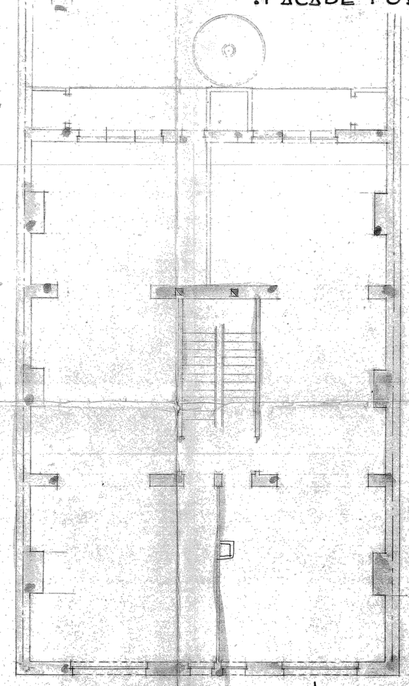

.3e Etage. Inchangee.

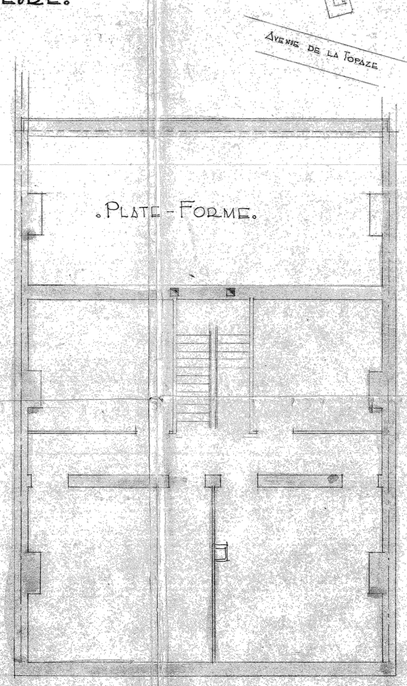

.Combles.

Commune de Schaerbeek.

Propriete de Mr et Mme

DEMLENNE.

Dic: 508 Chee de Louvain.

COMMUNE DE SCHAERBEEK
12 JUIL. 1966
170 SERVICES
INDICATEUR GENERAL

.Transformations.

Plans - Façade - Coupe.

Les Proprietaires:

L'Architecte Soussigne:
Pol Bergen: B.0.270

L'Administration:

VU POUR ÊTRE ANNEXÉ A NOTRE ORDONNANCE N° 306/B/1966/110
SCHAERBEEK, LE 22 VII. 1966.
LE SECRÉTAIRE COMMUNAL. LE COLLÈGE.

1 Rue Vonck

Plan de Situation.

.Legende.

Elements Legendes Maçonnerie à Nouveau.
Maçonnerie Existante.
Maçonnerie à Demolir.

Facade avant non entièrement réalisé tel que représentée Sur cette Facade 1 étage est manquant par rapport à la réalité et aux autres plans de droit

index	modification:	date:

ATELIER VOLTAIRE
ARCHITECTES & ASSOCIATES IN ARCHITECTURE

BUREAU D'ARCHITECTURE — ARCHITECTE
Atelier Voltaire s.r.l — Albert Ohanian
Boulevard Des quatre Journées 26 — Tel: 02 215 98 32
1210 Saint Josse ten Noode — albert@atelievoltaire.be

PROJET:

1. Modification du nombre de logements dans une maison de rapport :
   -Création d'un appartement 2 chambres dans le vaste espace sous les versants de toitures du bâtiment à rue.
   -Création d'un appartement 2 chambres au premier étage de l'entrepôt dans le fond de la cour.
2. Création d'un chien assis sur le versant arrière de la toiture du bâtiment à rue.
3. Création d'une terrasse avec une toiture végétale sur la toiture plate à l'arrière du bâtiment à rue.
4. Modification de la toiture à versants vers une toiture plate végétalisée et isolée de l'annexe dans le fond de la cour arrière.
5. Amélioration de l'imperméabilisation de la cour arrière.
6. Modification et régularisation de l'aménagement l'appartement du Rez de chaussée du bâtiment à rue.
7. Suppression des couvertures en tôles ondulées (non conformes) de la cour arrière.
8. Réaménagement des caves et création de locaux vélos et poussettes pour les appartements.

ADRESSE: Chaussée de Louvain 506 et 508
1030 Schaerbeek
Division:5 Section :C Numero 88w4 et 88x4

DEMANDEUR:

TITRE DU PLAN: **SITUATION DE DROIT**

DATE: **25-03-2024**

INDEX:

STADE: **PERMIS D'URBANISME**

ECHELLE: **1/50**

PLAN: **PLANS COUPE FACADE**

A	B	C	D	E
F	G	H	I	J
K	L	M	N	O
P	Q	R	S	T
U	V	W	X	Y

CODE:

NUMERO:

LVN 506 **2/10**