




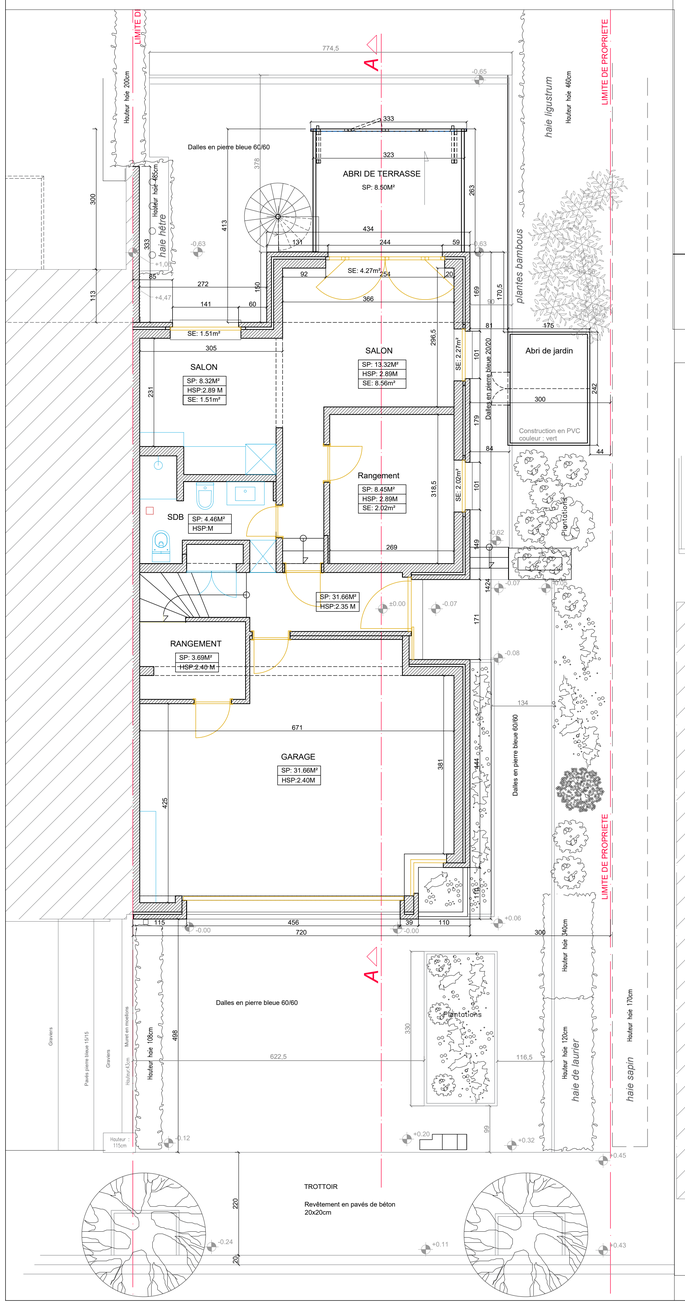


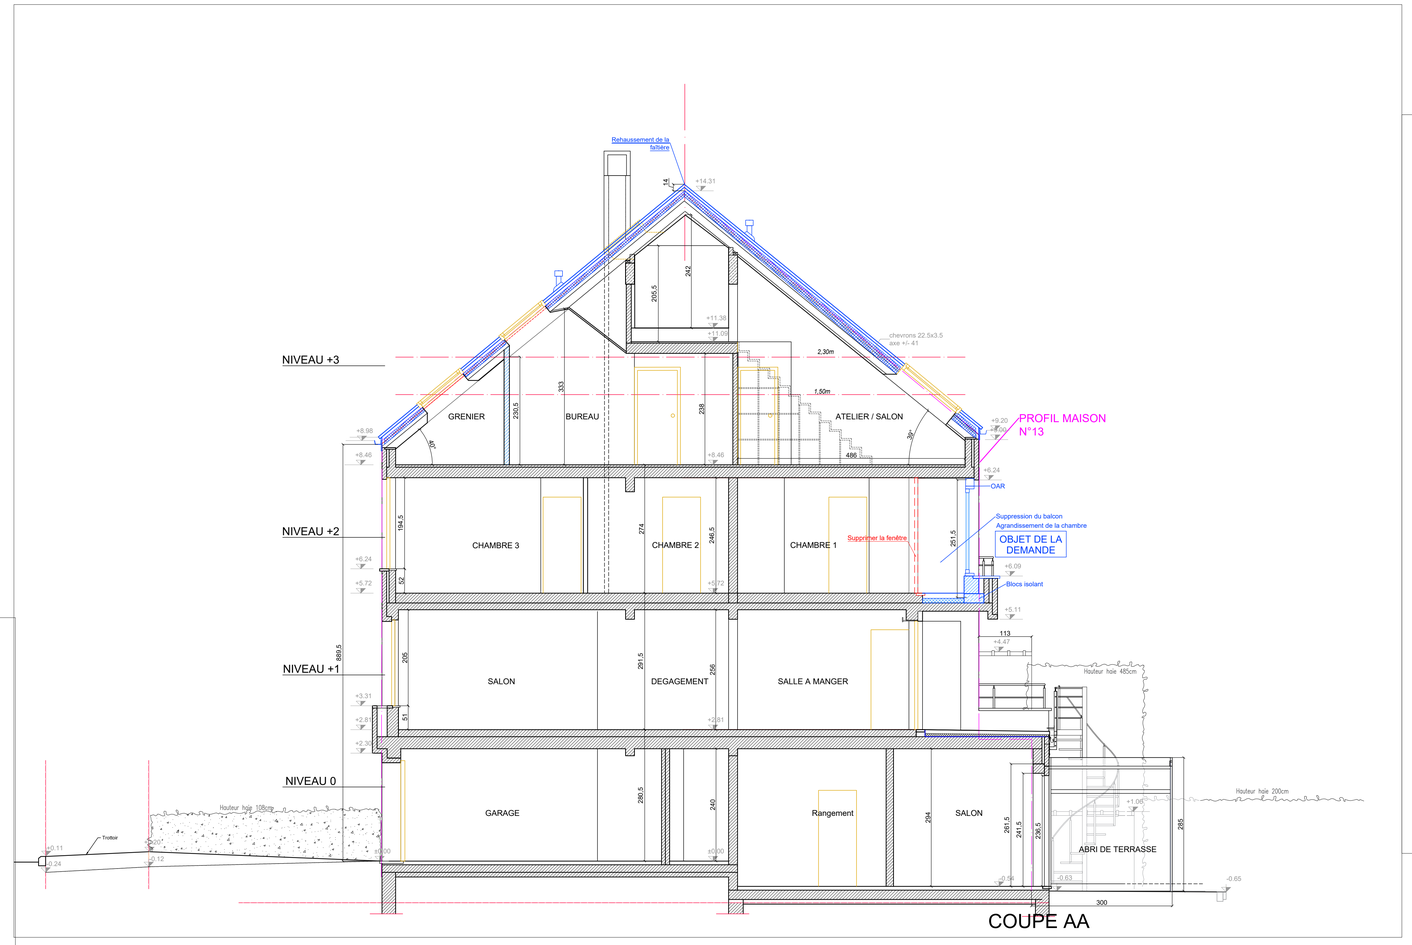

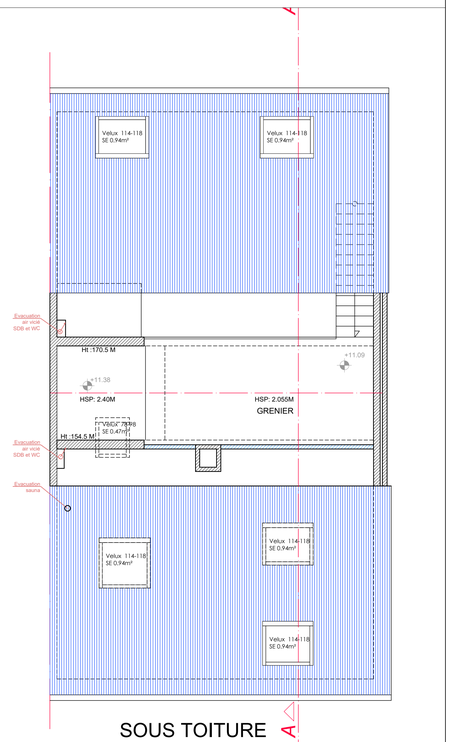

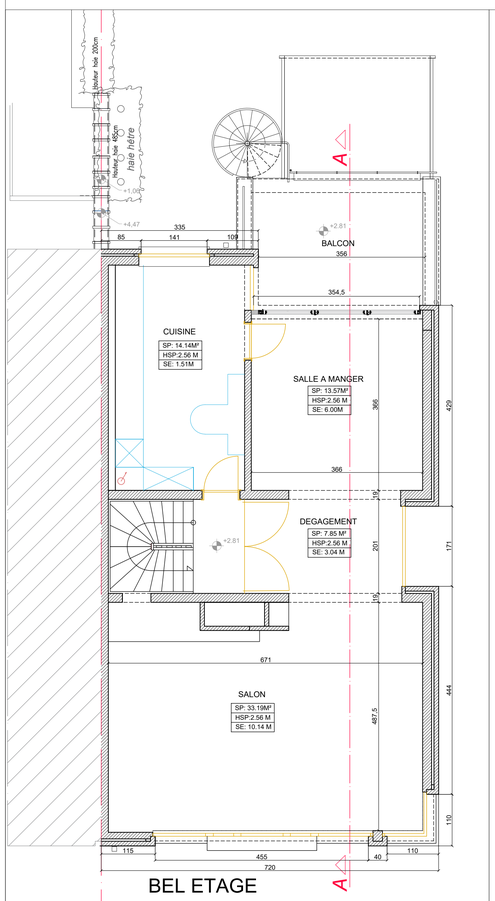

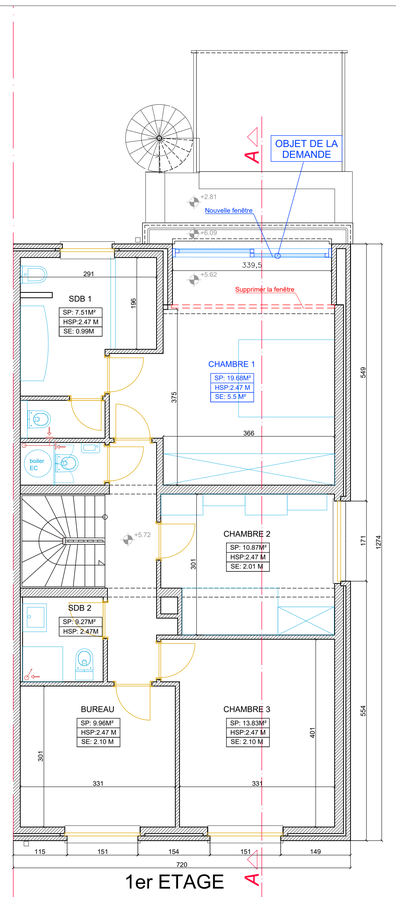

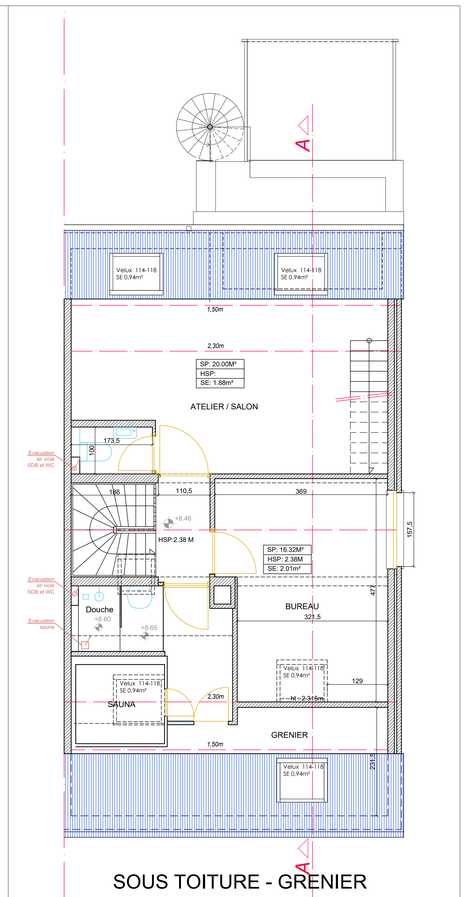

LEGENDE

01	Mur en brique ton rouge brun		Maçonnerie existante
02	Seuil: pierre bleue		Béton existant
03	Menuiserie extérieur bois : peint anthracite RAL 8022		Démolition
04	Tuyaux de descente : Zinc		Nouvelle construction
05	Porte de garage: en PVC imitation bois teinte anthracite		
06	Profils en aluminium : ton anthracite 7016		
07	Ferronnerie en acier galvanisé		
01	Tuiles Potteberg rouge naturel		
02	Gouttière : zinc quartz		
03	Habillage planche de face - zinc quartz		
04	Planche de rive - habillage zinc quartz		
05	Menuiserie exterieur aluminium : Ral 8022		

ABREVIATIONS

SP: Surface plancher nette
HSP: Hauteur sous plafond
SE: Surface nette éclairante
OAR: Ventilation ouverture alimentation naturelles réglables

COMMUNE de
WOLUWE SAINT PIERRE

DEMANDE DE PERMIS D'URBANISME

PROJET : Suppression du balcon en façade arrière
Travaux d'isolation de toiture

Adresse du projet : Avenue des Mouettes 11

Section cadastrale : 4 DIV Section B, n° 62 W 2

Maitres de l'ouvrage :

Adresse :

Dossier : MM	Numéro du plan : 02/03	Date : 14/08/2026

PLANS: VUE EN PLAN - COUPE AA

PERMIS D'URBANISME			date
	a	modifications dossier incomplet - abri de jardin	05-10-2026
	b		
Maître d'ouvrage	Architecte	c	
		d	
		e	

200

indice a