

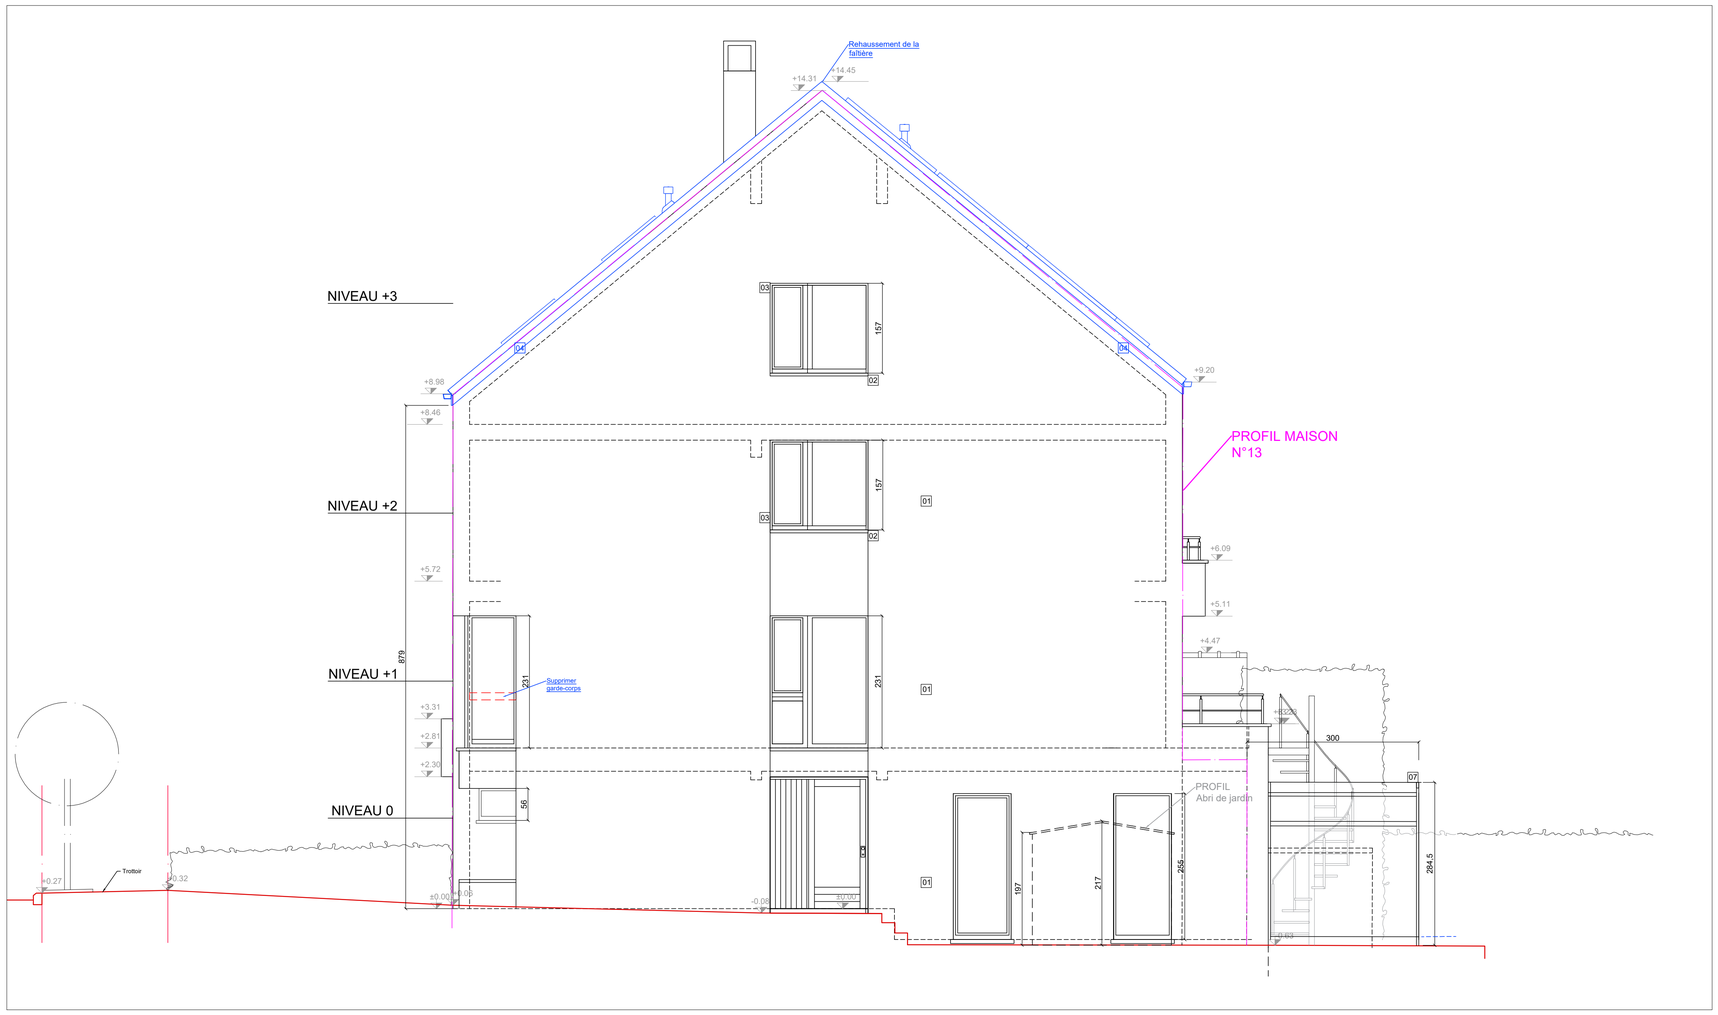


FACADE LATERALE

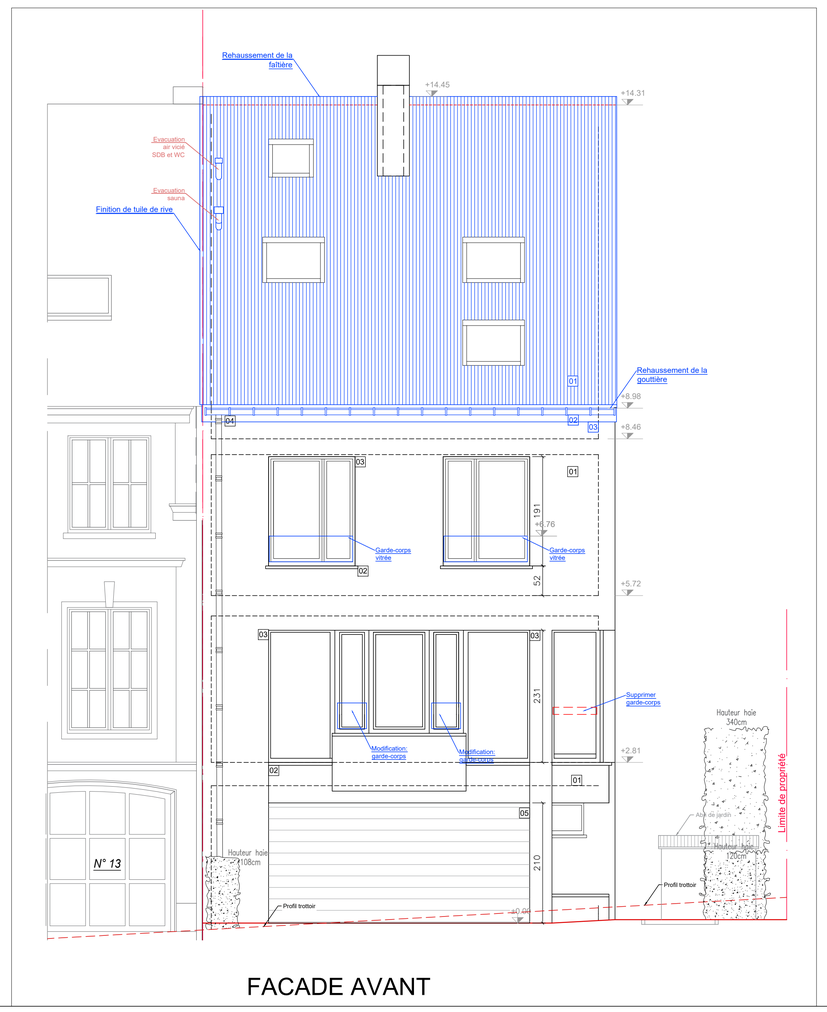

FACADE AVANT

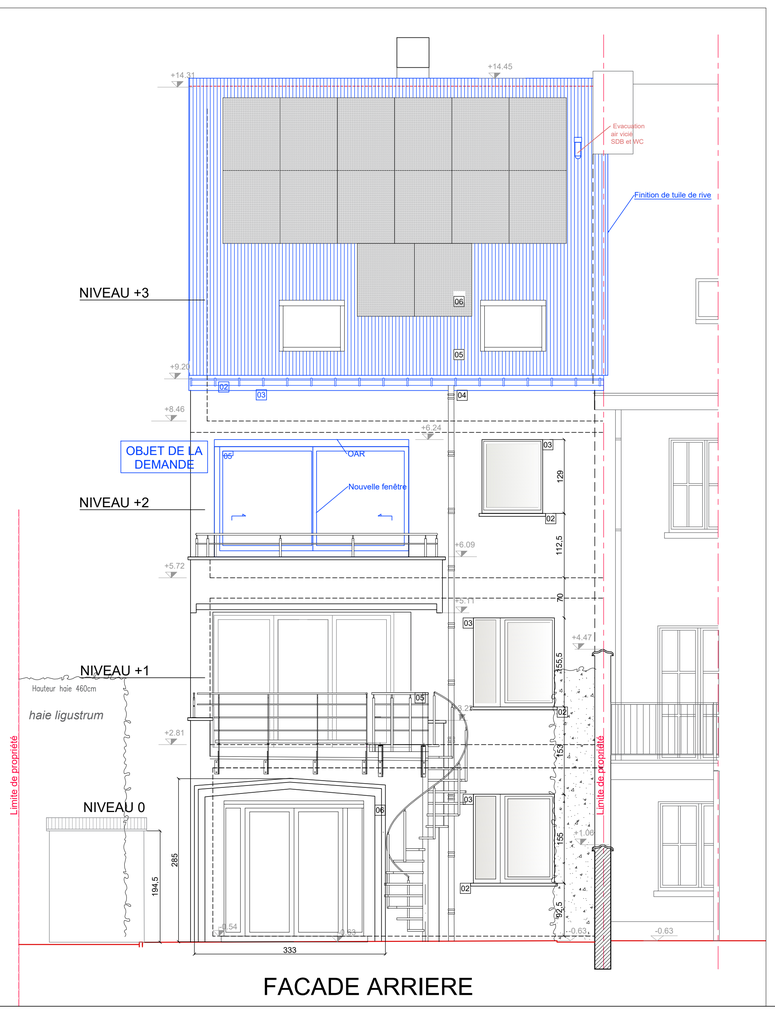

FACADE ARRIERE

01 Mur en brique:ton rouge brun
02 Seuil: pierre bleue
03 Menuiserie extérieur bois : peint anthracite RAL 8022
04 Tuyaux de descente : Zinc
05 Porte de garage: en PVC imitation bois teinte anthracite
06 Profils en aluminium : ton anthracite 7016
07 Ferronnerie en acier galvanisé

01 Tuiles Pottelberg rouge naturel
02 Gouttière : zinc quartz
03 Habillage planche de face - zinc quartz
04 Planche de rive - habillage zinc quartz
05 Menuiserie exterieur aluminium : Ral 8022

LEGENDE
Maçonnerie existante
Béton existant
Démolition
Nouvelle construction

ABREVIATIONS
SP: Surface plancher nette
HSP: Hauteur sous plafond
SE: Surface nette éclairante
OAR: Ventilation ouverture alimentation naturelles réglables

COMMUNE de
WOLUWE SAINT PIERRE

DEMANDE DE PERMIS D'URBANISME

PROJET : Suppression du balcon en façade arrière
Travaux d'isolation de toiture

Adresse du projet : Avenue des Mouettes 11

Section cadastrale : 4 DIV Section B, n° 62 W 2

Maitres de l'ouvrage :
Adresse :

Dossier : MM | Numéro du plan : 03/03 | Date : 14/08/2026

PLANS: FACADES

PERMIS D'URBANISME

	modifications	date
a	modifications dossier incomplet - abri de jardin	05-10-2026
b		
c		
d		
e		

Maître d'ouvrage | Architecte

300

indice a