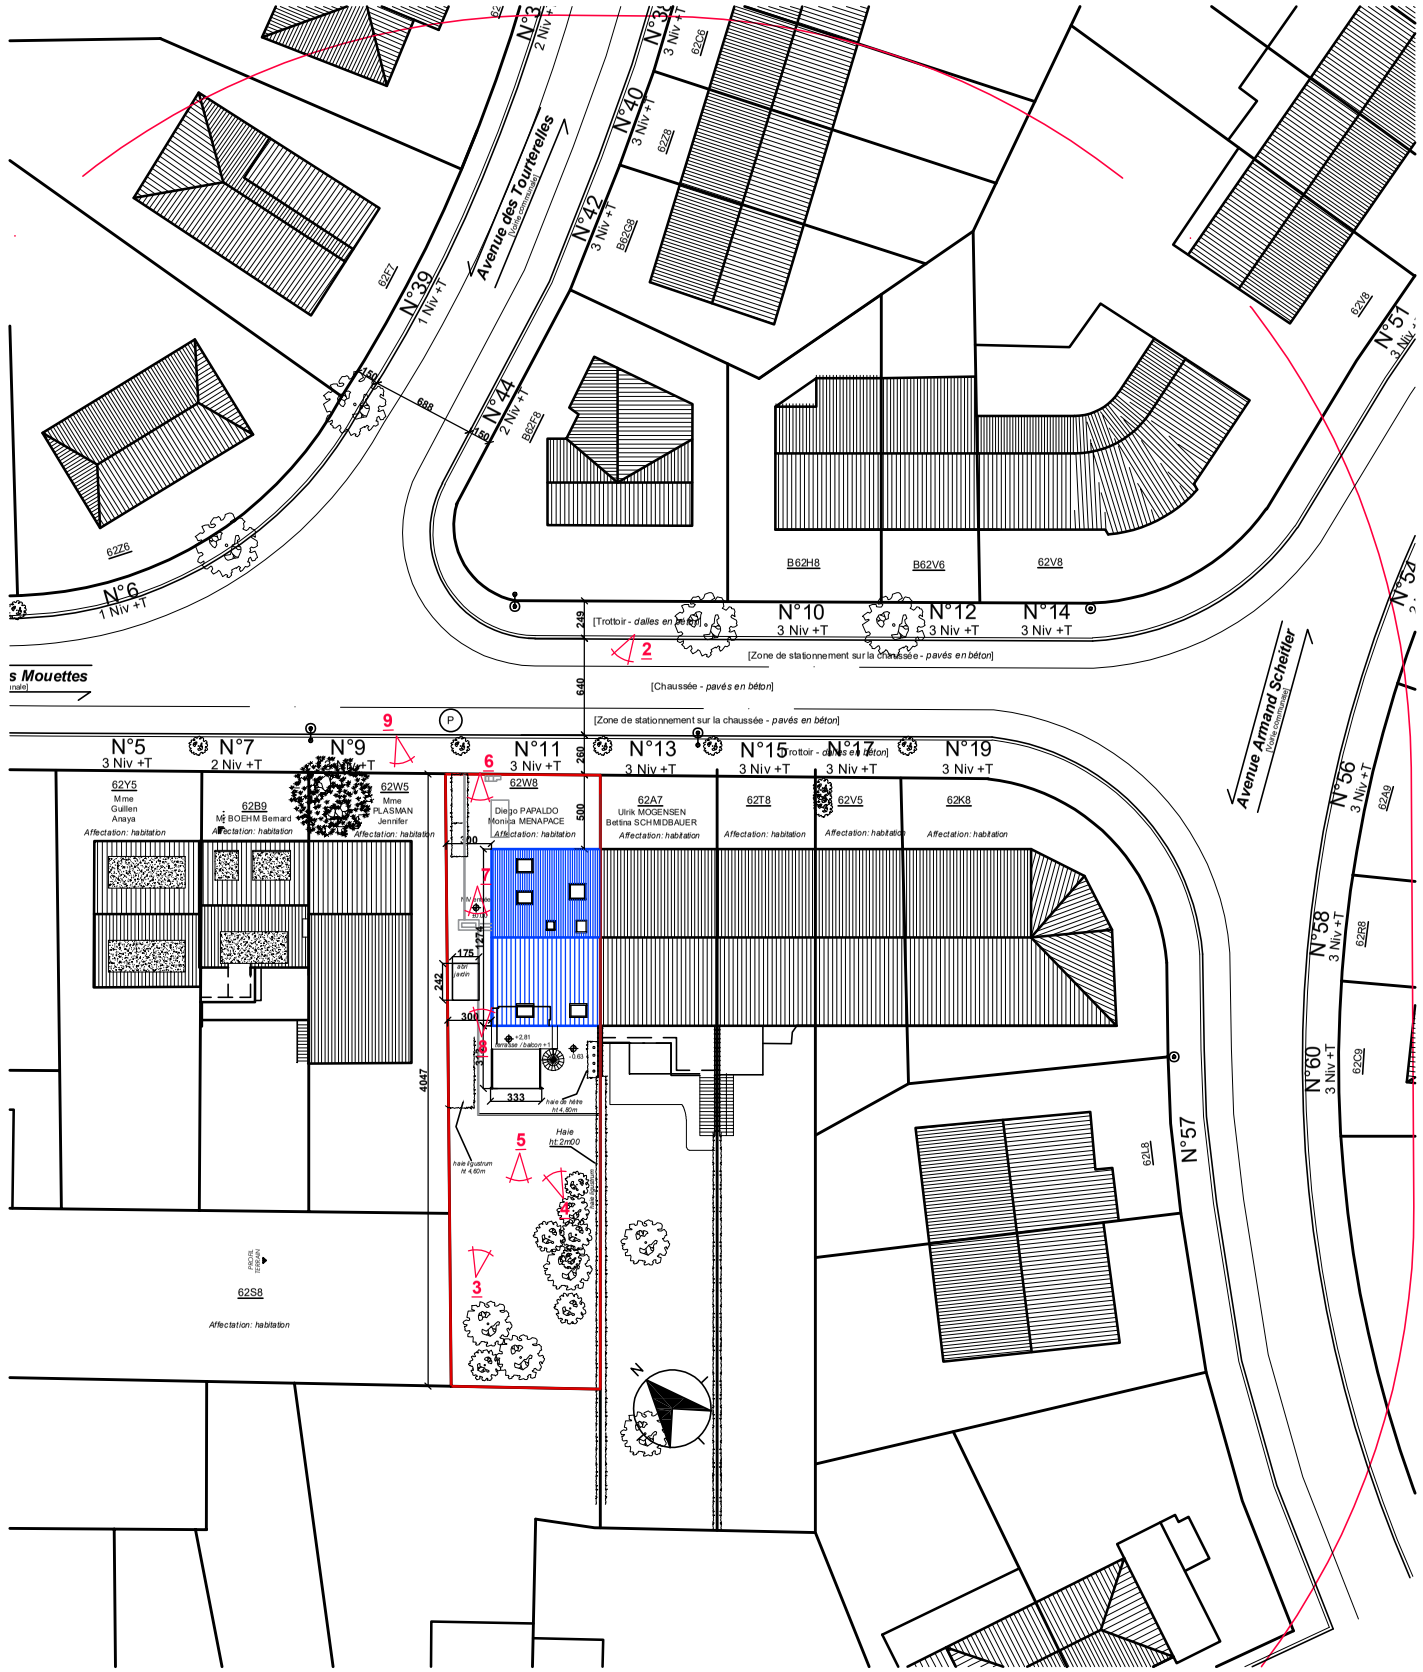


PLAN DE SYNTHESE

PROJET: A.des Mouettes 11
1150 Woluwe Saint Pierre

Plan d'implantation


mise à jour 05-10-2026


ECHELLE: 1/1000 - 1/500

DATE: 14.08.2024

mise à jour

PLAN n°: S-01

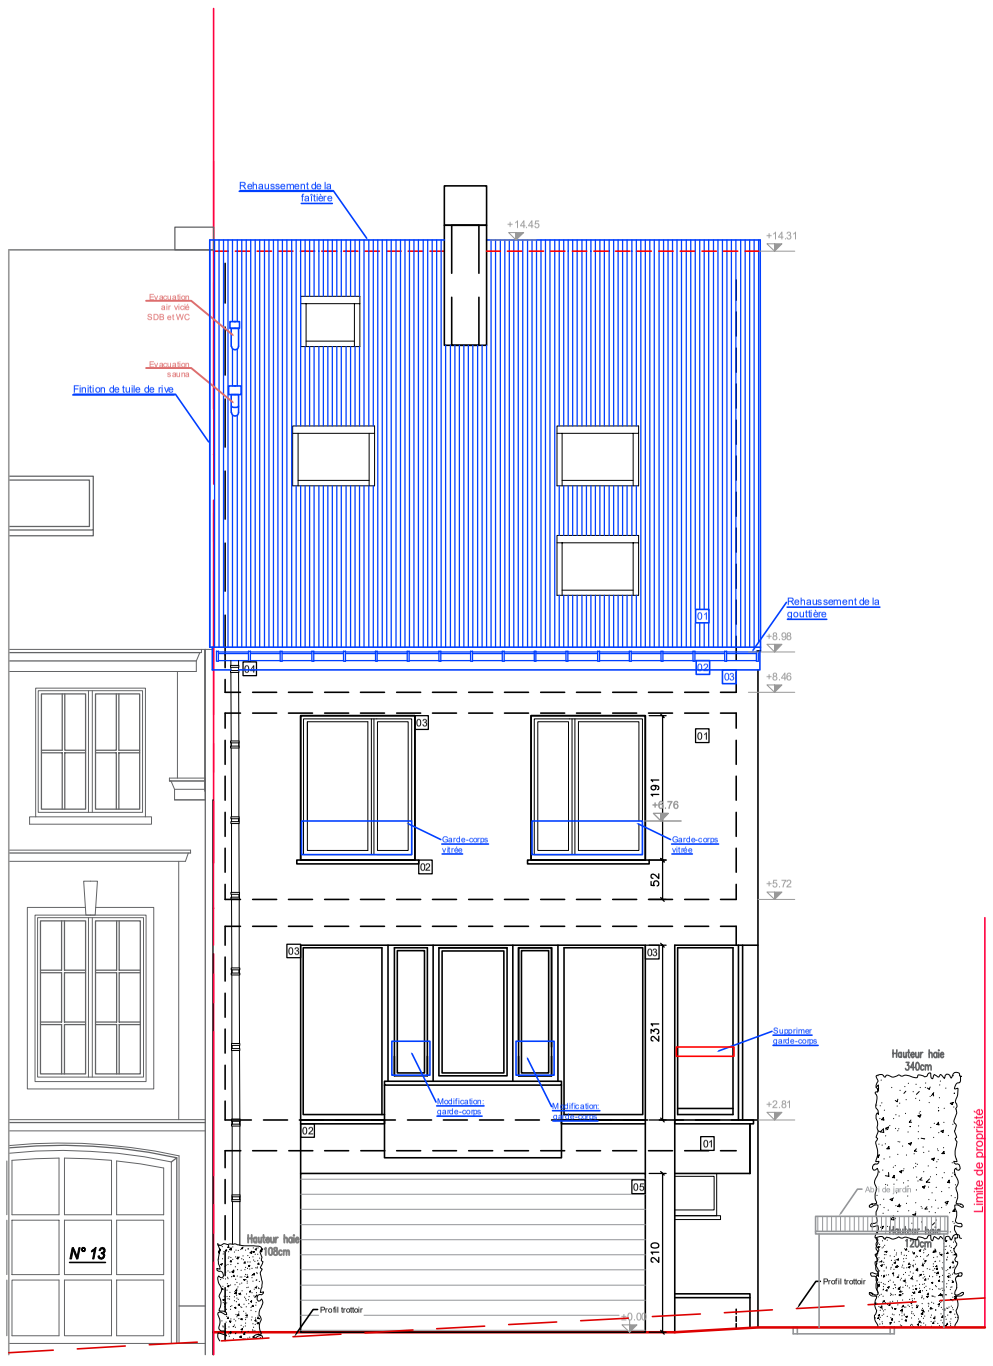

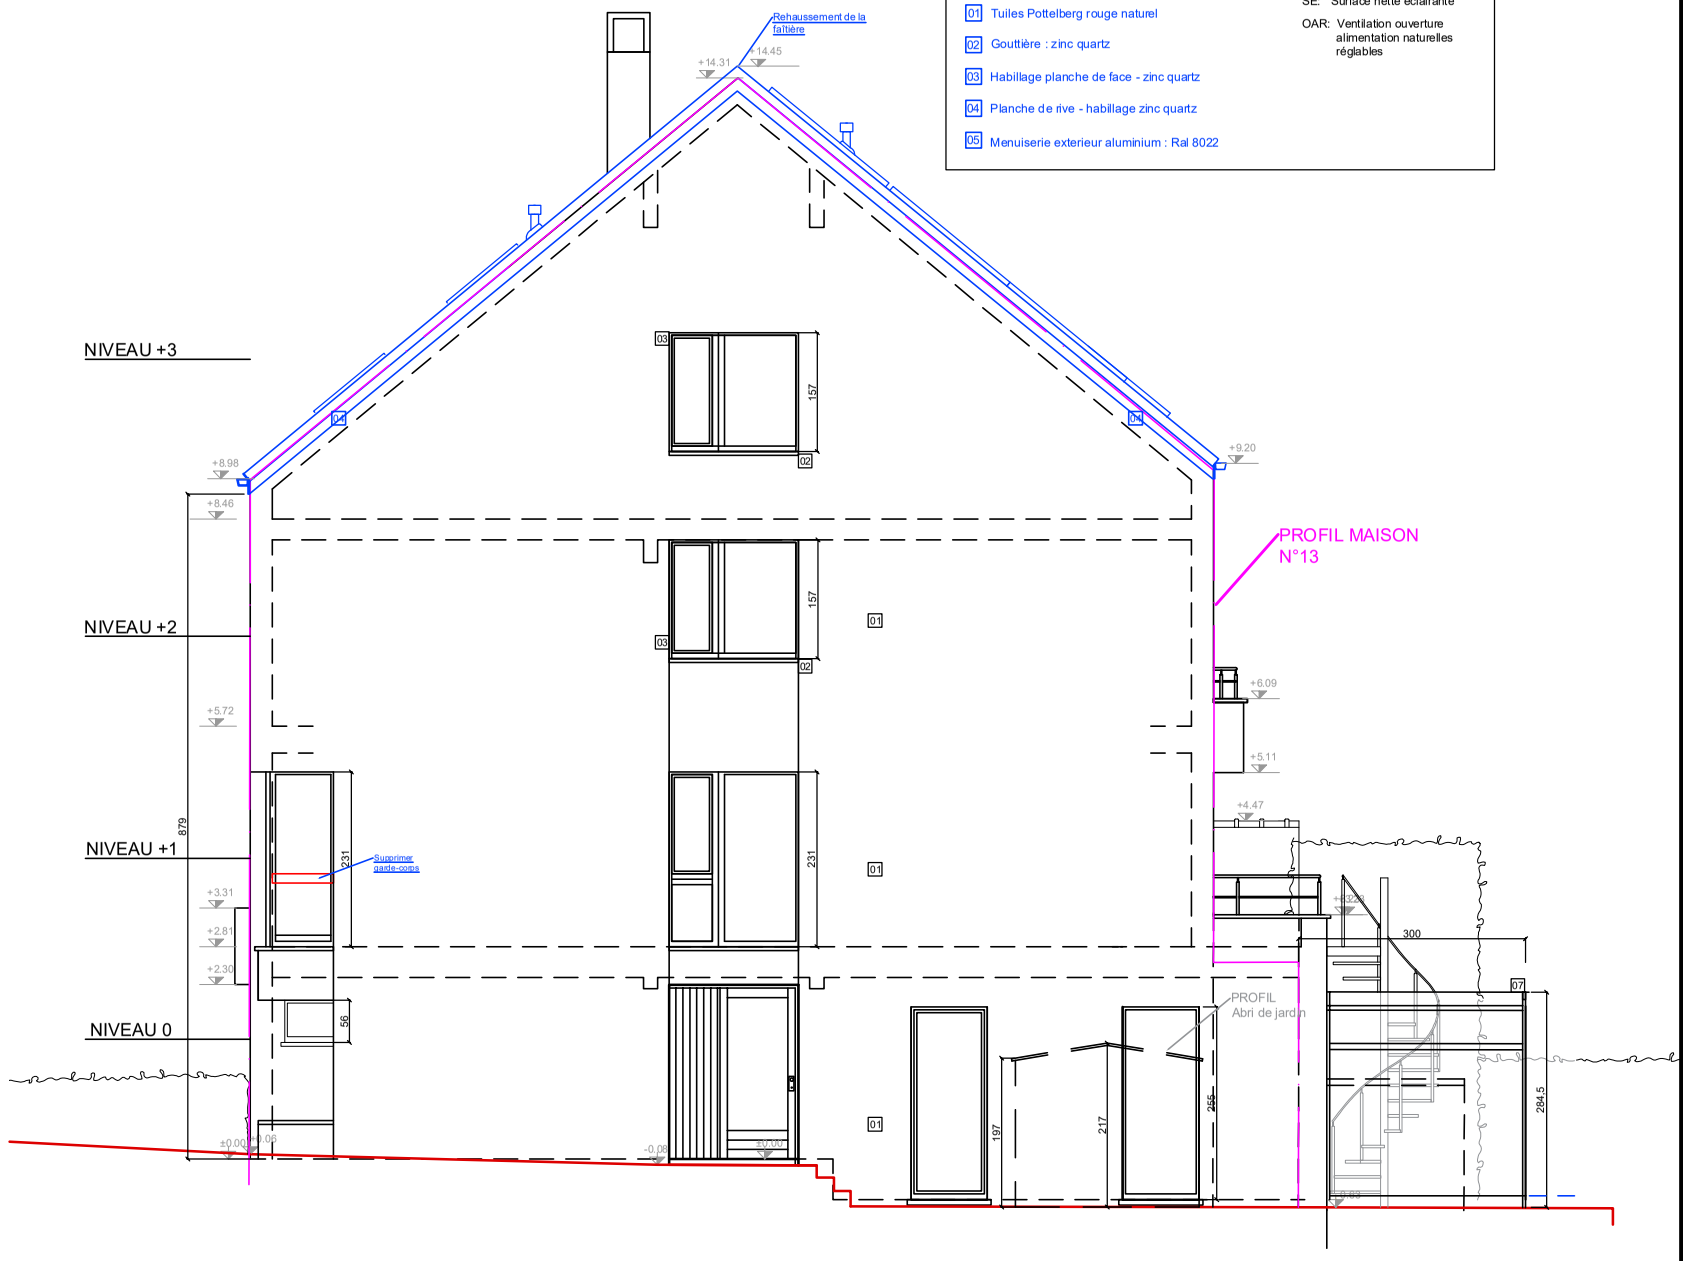

01 Mur en brique:ton rouge brun
02 Seuil: pierre bleue
03 Menuiserie extérieur bois : peint anthracite RAL 8022
04 Tuyaux de descente : Zinc
05 Porte de garage: en PVC imitation bois teinte anthracite
06 Profils en aluminium : ton anthracite 7016
07 Ferronnerie en acier galvanisé

01 Tuiles Pottelberg rouge naturel
02 Gouttière : zinc quartz
03 Habillage planche de face - zinc quartz
04 Planche de rive - habillage zinc quartz
05 Menuiserie exterieur aluminium : Ral 8022

LEGENDE

Maçonnerie existante
Béton existant
Démolition
Nouvelle construction

ABREVIATIONS

SP: Surface plancher nette
HSP: Hauteur sous plafond
SE: Surface nette éclairante
OAR: Ventilation ouverture alimentation naturelles réglables

FACADE LATERALE

PLAN DE SYNTHESE


PROJET: A.des Mouettes 11
1150 Woluwe Saint Pierre

Façade avant /Plan étage / Plan réz-de-chaussée


mise à jour 05-10-2026 | A

ECHELLE: 1/100 | DATE: 14.08.2024 | mise à jour | B


PLAN n°: S-02

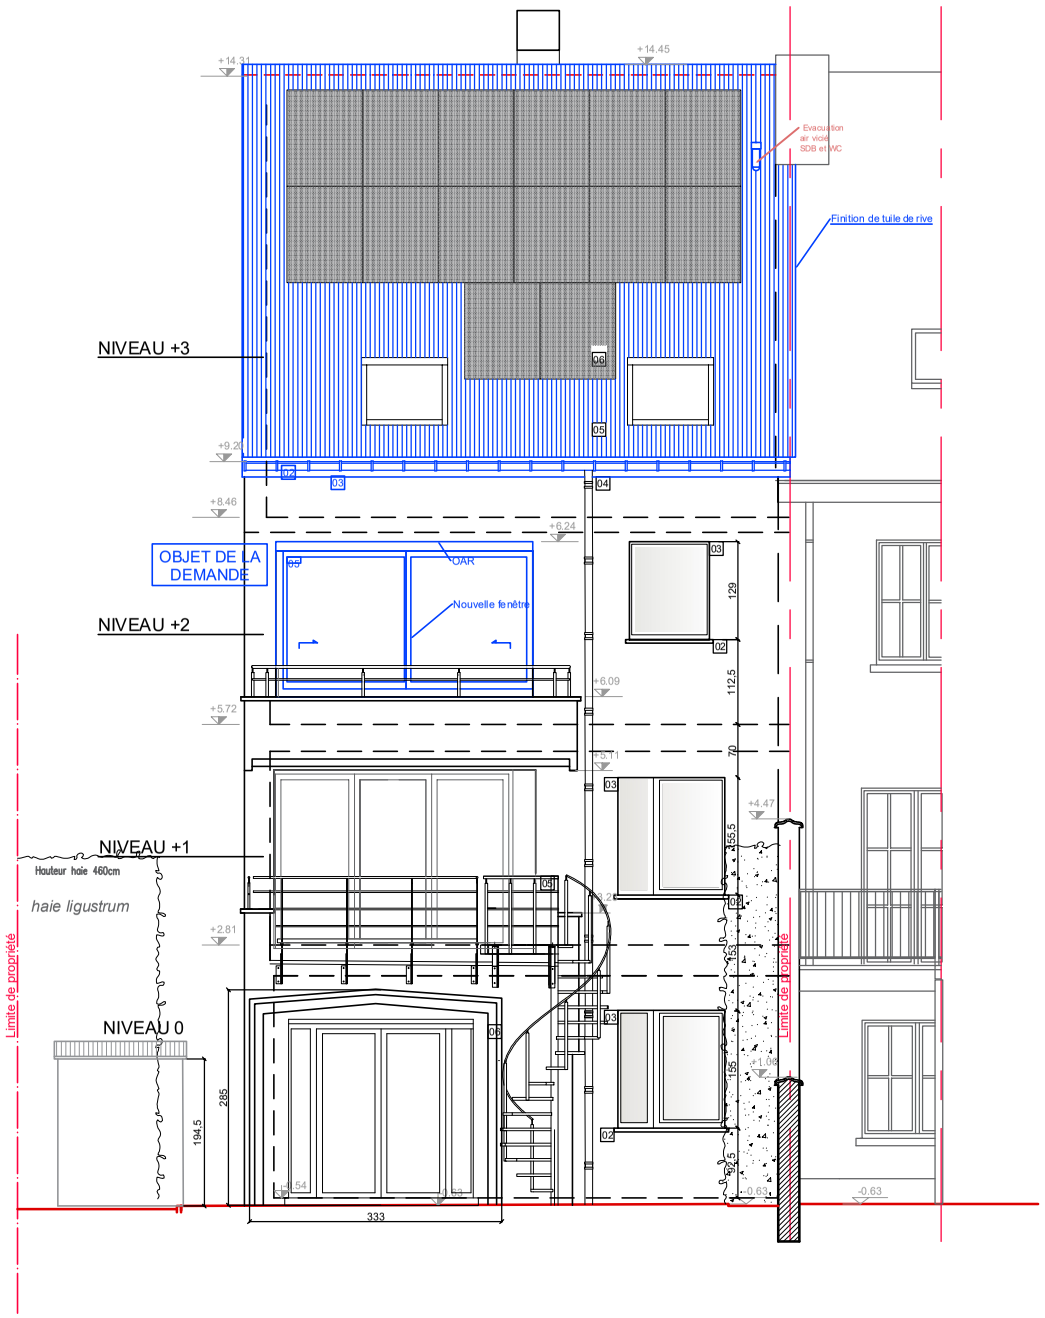

FACADE ARRIERE

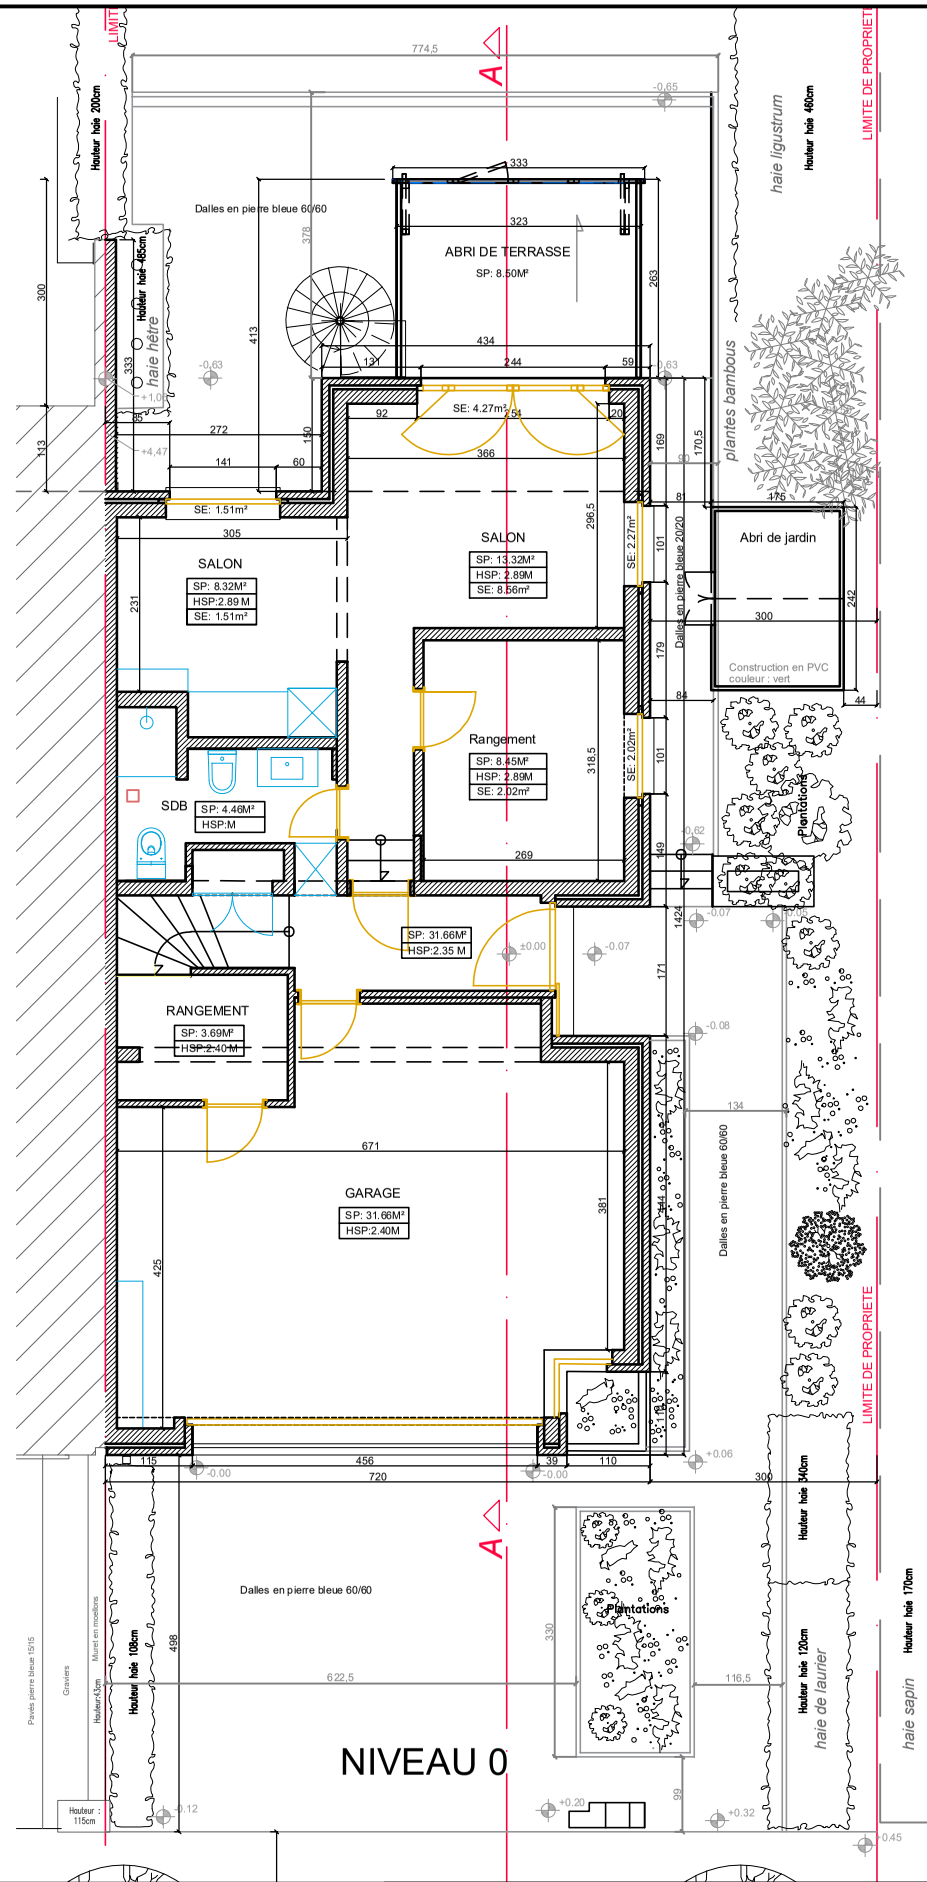

NIVEAU 0

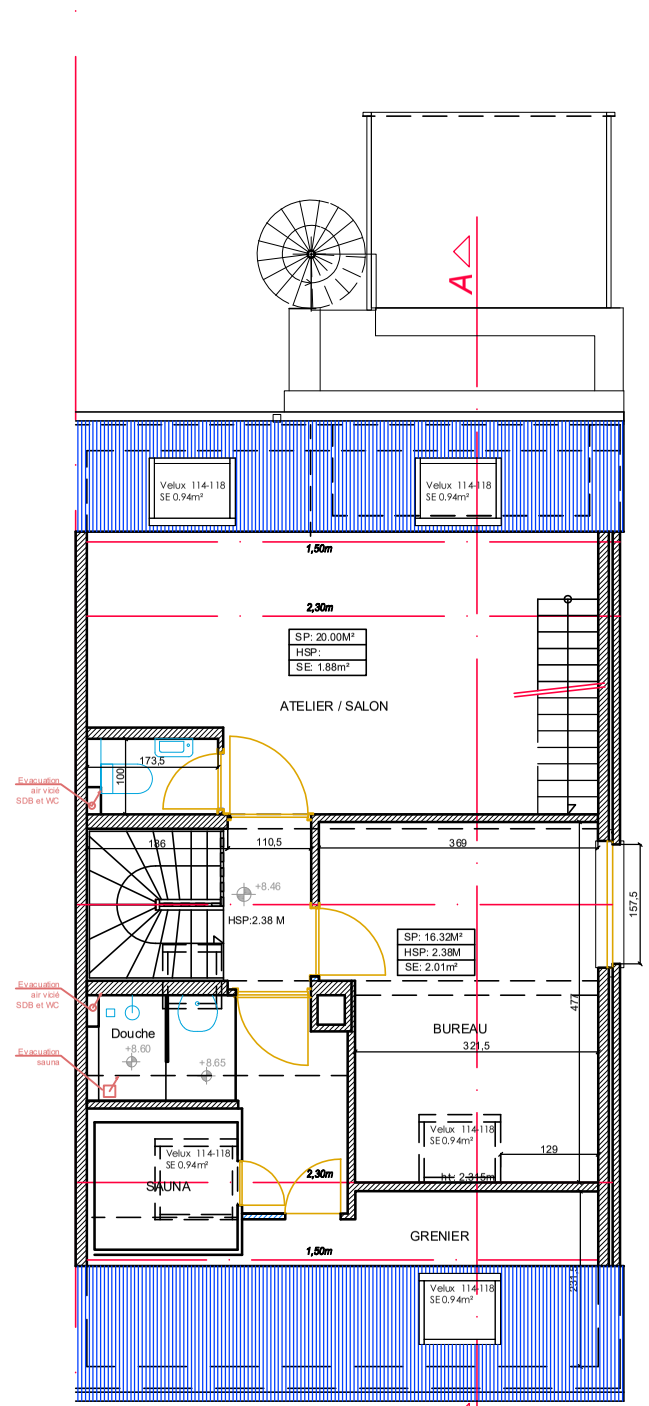

NIVEAU + 3

PLAN DE SYNTHESE

PROJET: A.des Mouettes 11
1150 Woluwe Saint Pierre

Façade avant / Niveau 0 / Niveau +3


ECHELLE: 1/100

DATE: 14.08.2024


mise à jour 05-10-2026 — A

mise à jour — B

PLAN n°: S-03

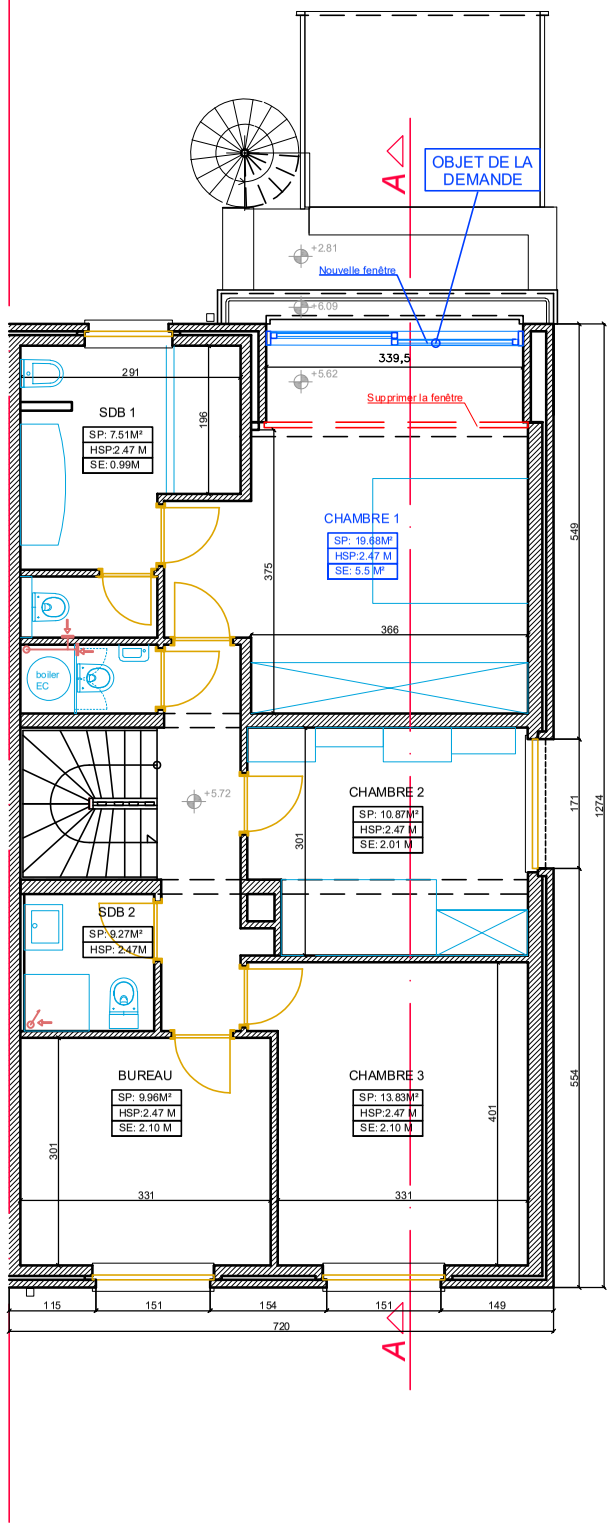

NIVEAU + 2

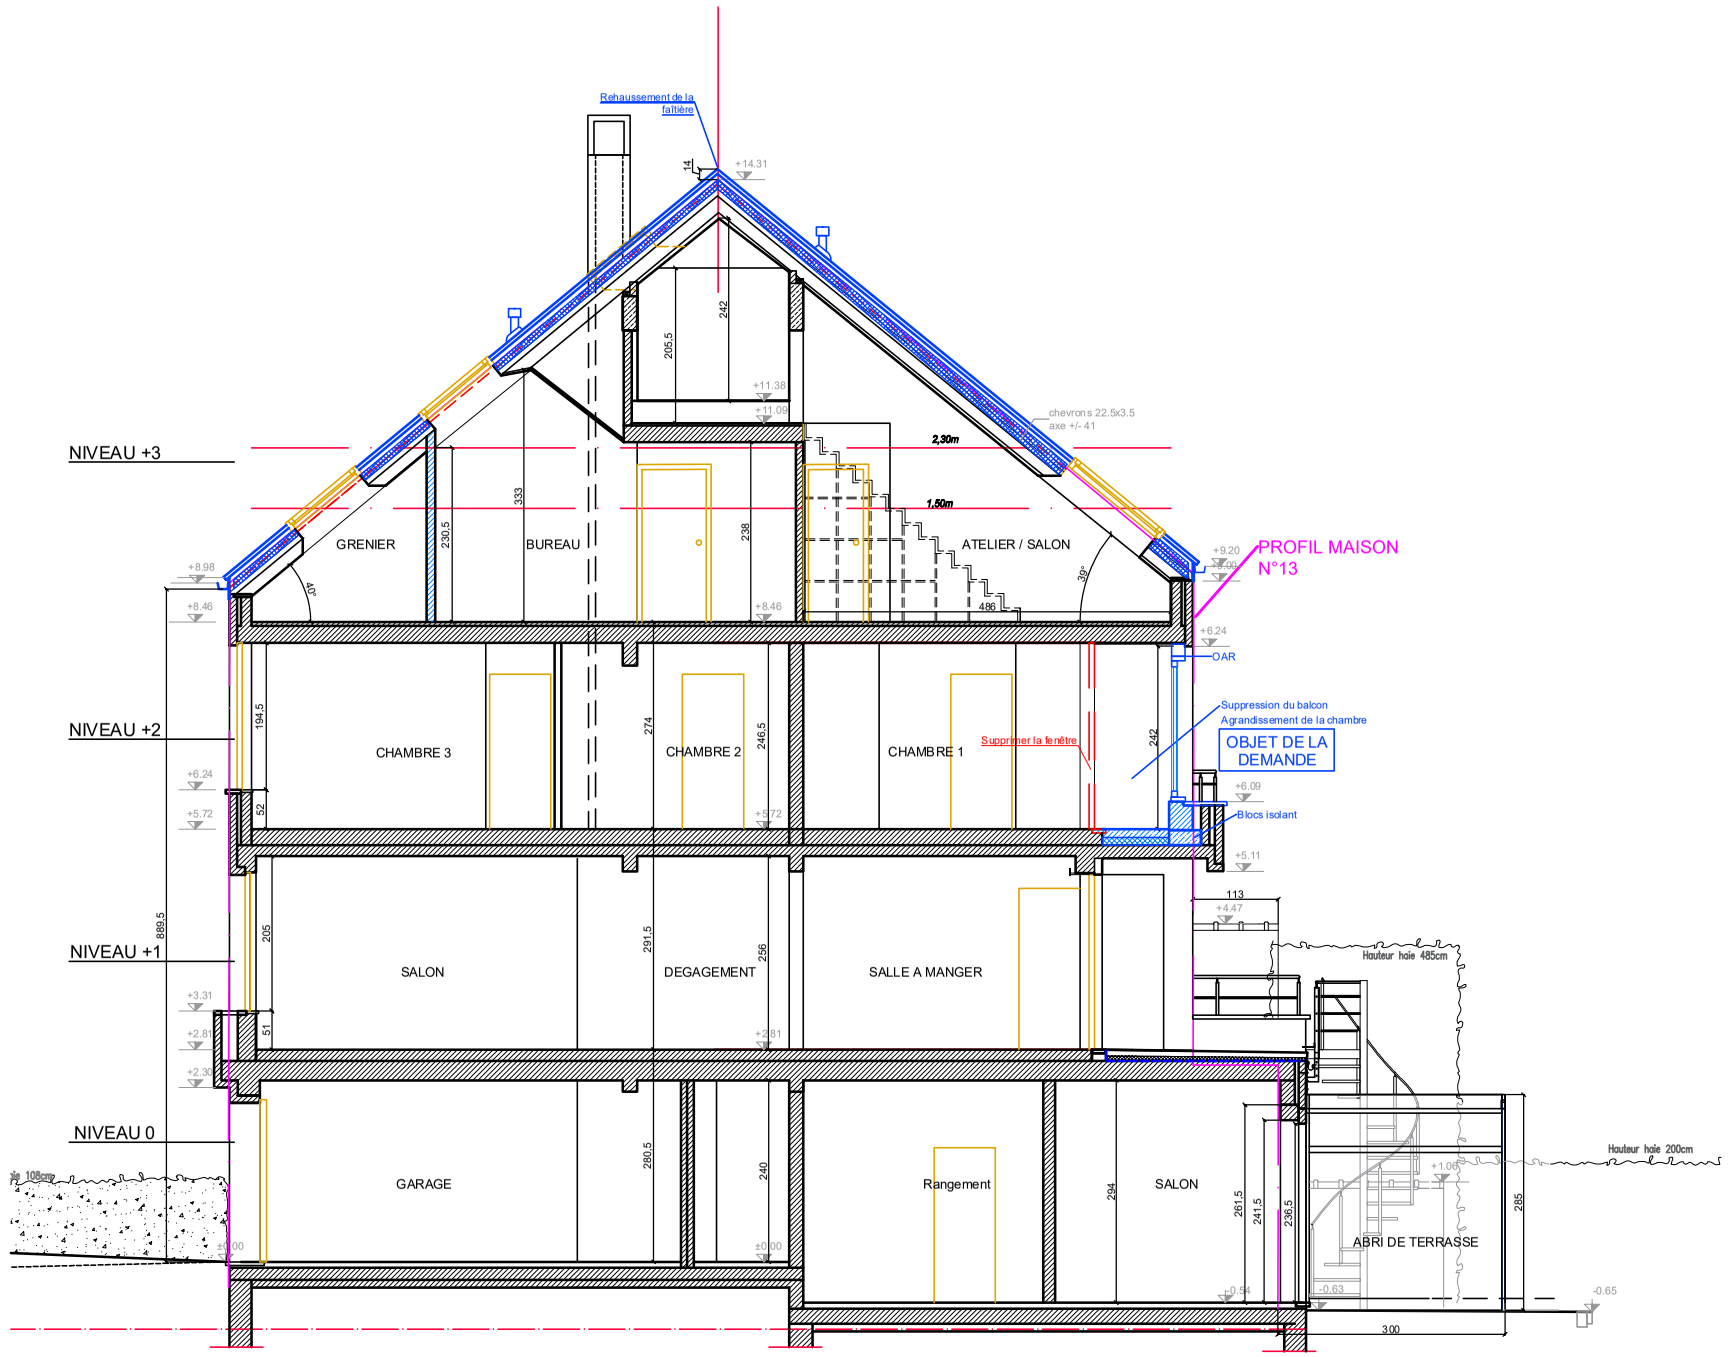

COUPE A-A

PLAN DE SYNTHESE

PROJET: A.des Mouettes 11
1150 Woluwe Saint Pierre

Coupe AA

mise à jour 05-10-2026 — A

ECHELLE: 1/100

DATE: 14.08.2024

mise à jour — B

PLAN n°: S-04