

PLAN D'IMPLANTATION *(1/200)*

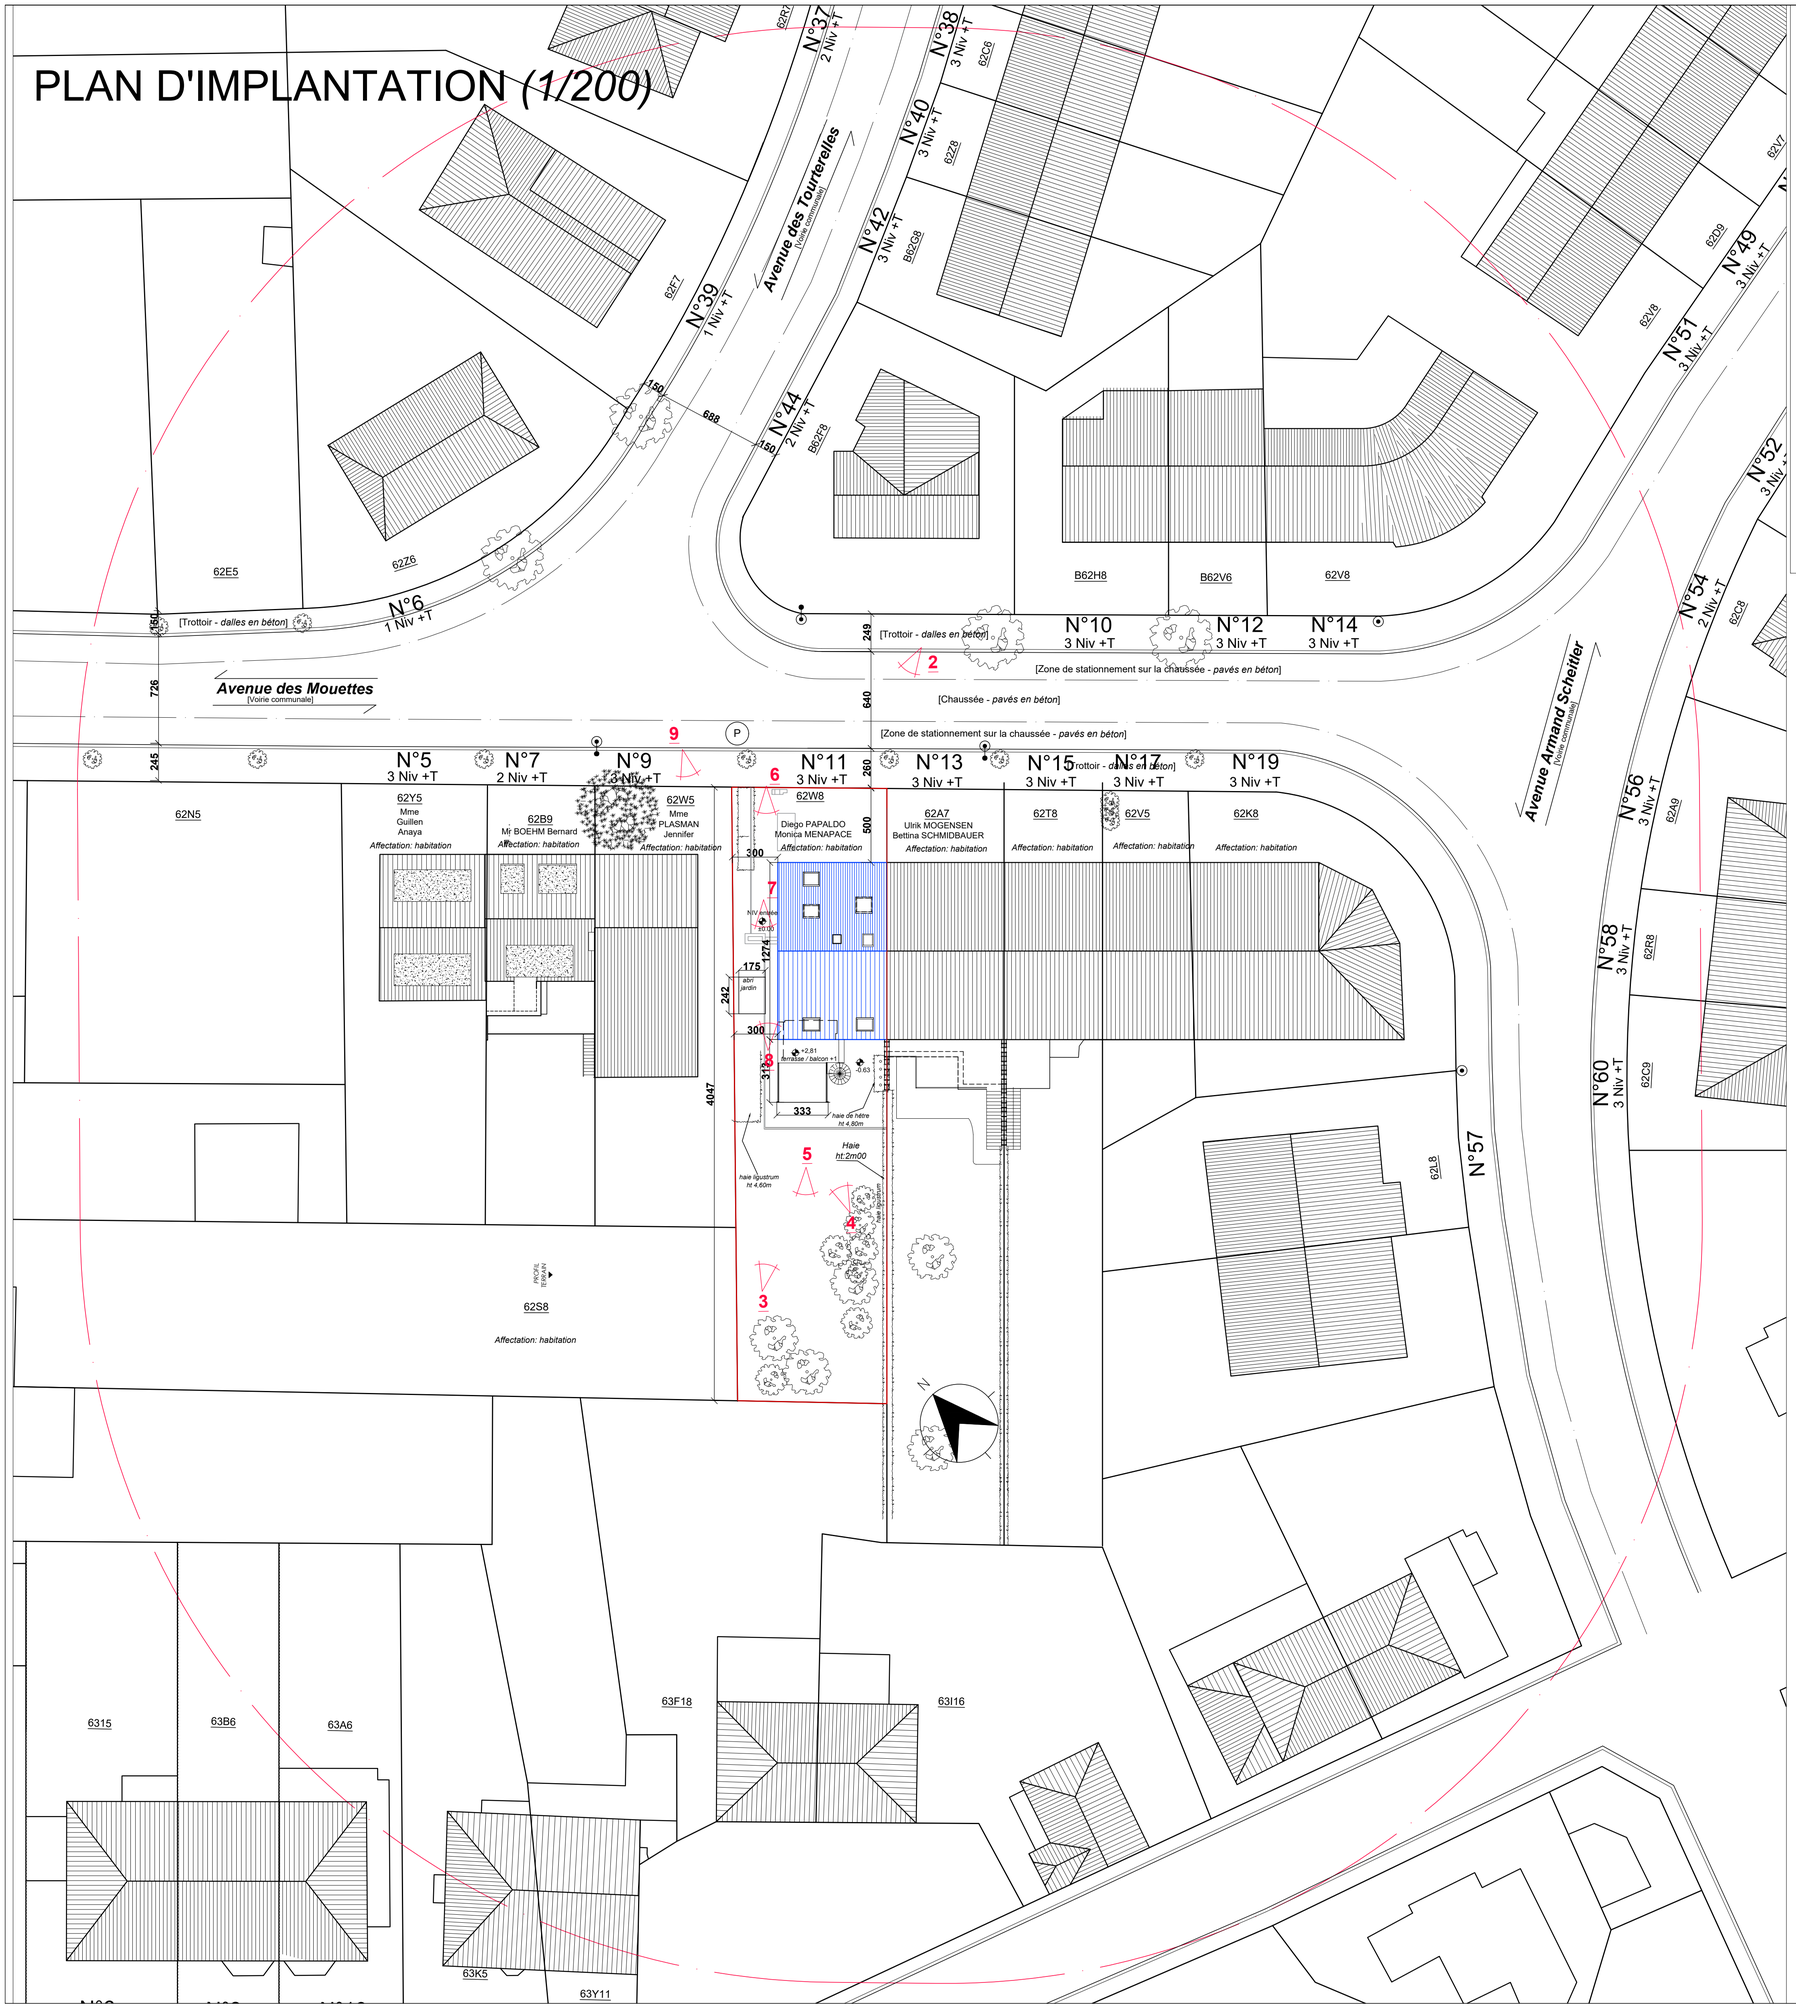

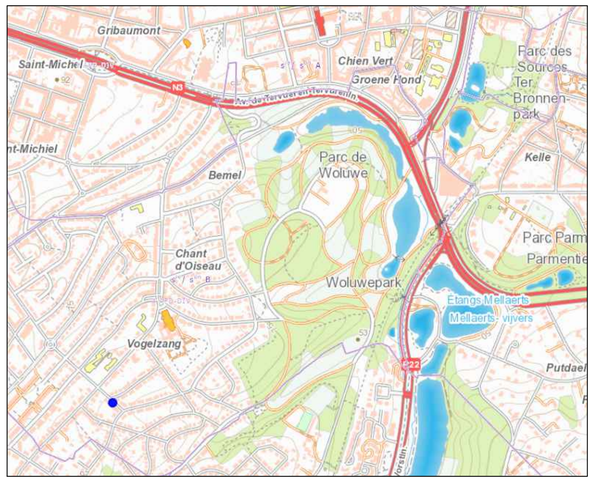

CADGIS

PLAN DE LOCALISATION *(1/2500)*

LEGENDE

- 2 Niv +T — 2 niveaux hors sol + toiture
- n°18 — n° de police
- sens de circulation
- 62.V18 — n° de cadastre
- prises photos
- arbre
- luminaire public

COMMUNE de WOLUWE SAINT PIERRE

DEMANDE DE PERMIS D'URBANISME

PROJET : Suppression du balcon en façade arrière
Travaux d'isolation de toiture

Adresse du projet : Avenue des Mouettes 11

Section cadastrale : 4 DIV Section B, n° 62 W 2

Maitres de l'ouvrage :

Adresse :

Dossier : MM	Numéro du plan : 01/03	Date : 14/08/2026

PLANS: PLAN IMPLANTATION ECH - 1/200
PLAN DE LOCALISATION

PERMIS D'URBANISME

	modifications	date
a	modifications dossier incomplet - abri de jardin	05-10-2026
b		
c		
d		
e		

Maître d'ouvrage | Architecte

100

indice a