

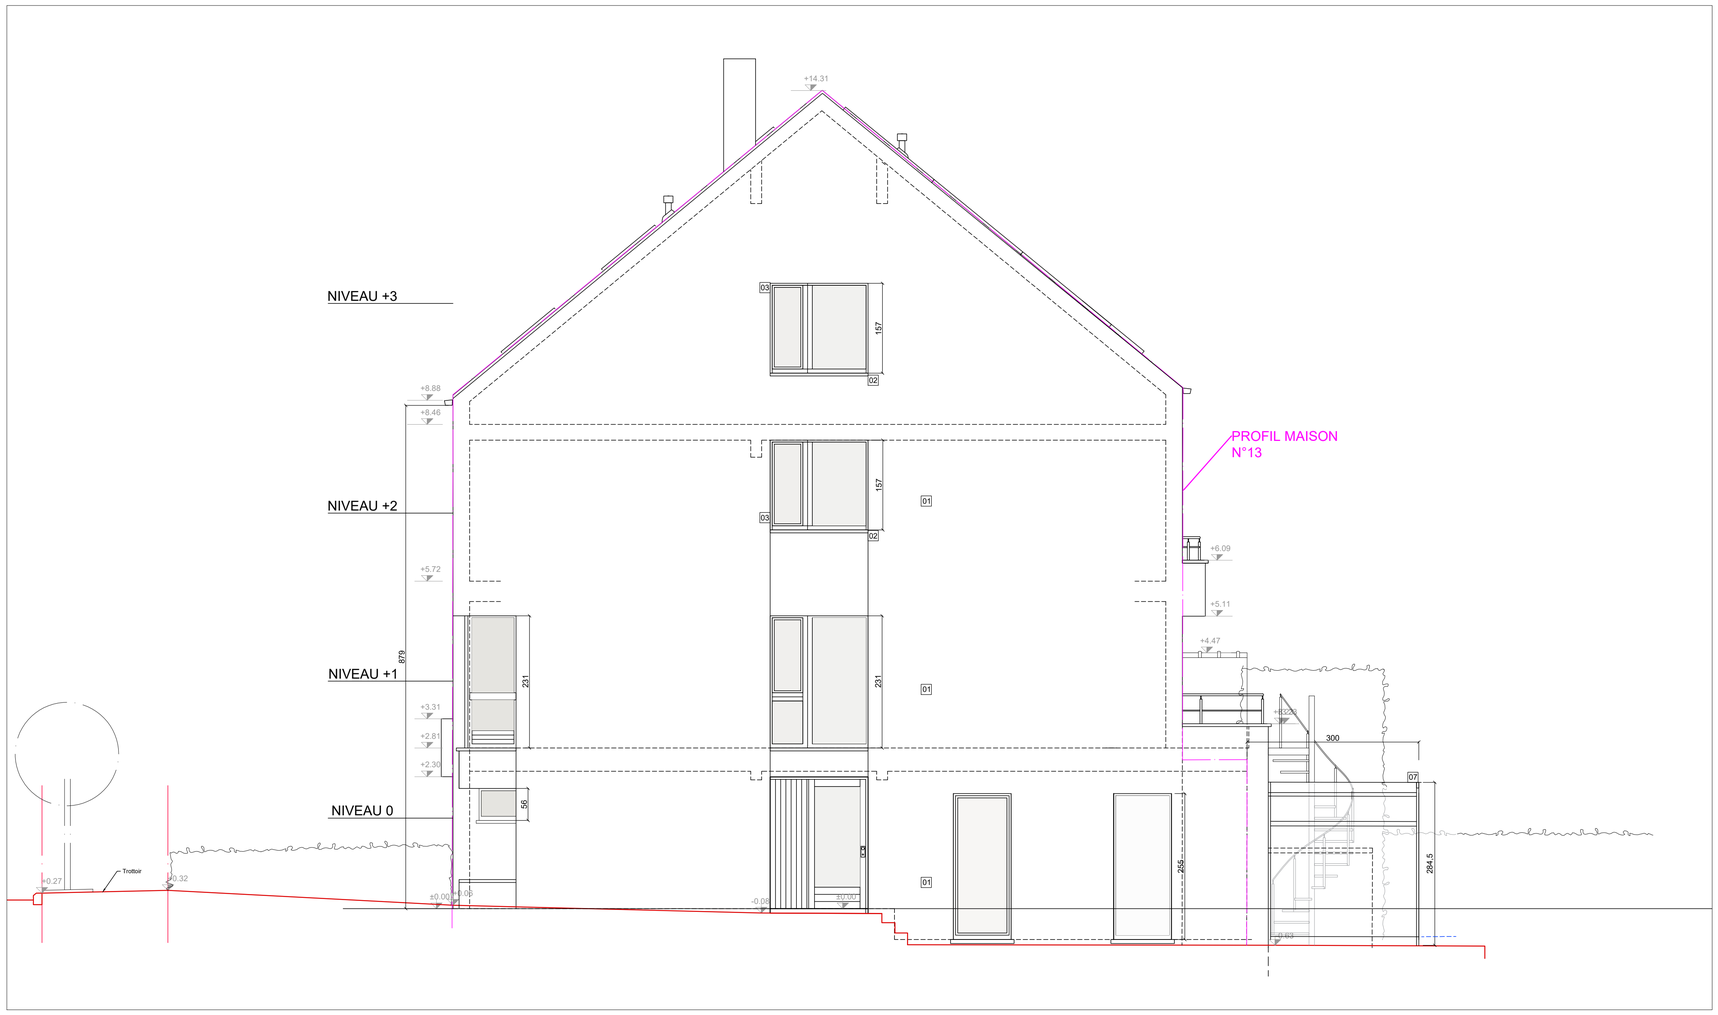


FACADE LATERALE

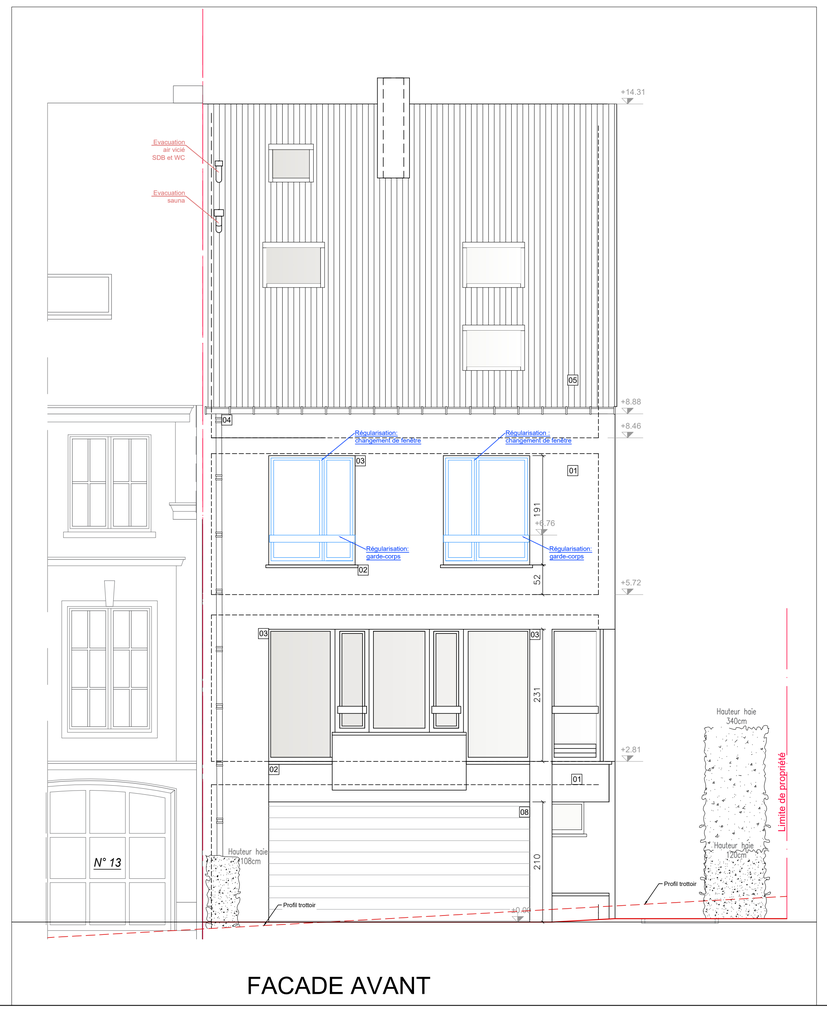

FACADE AVANT

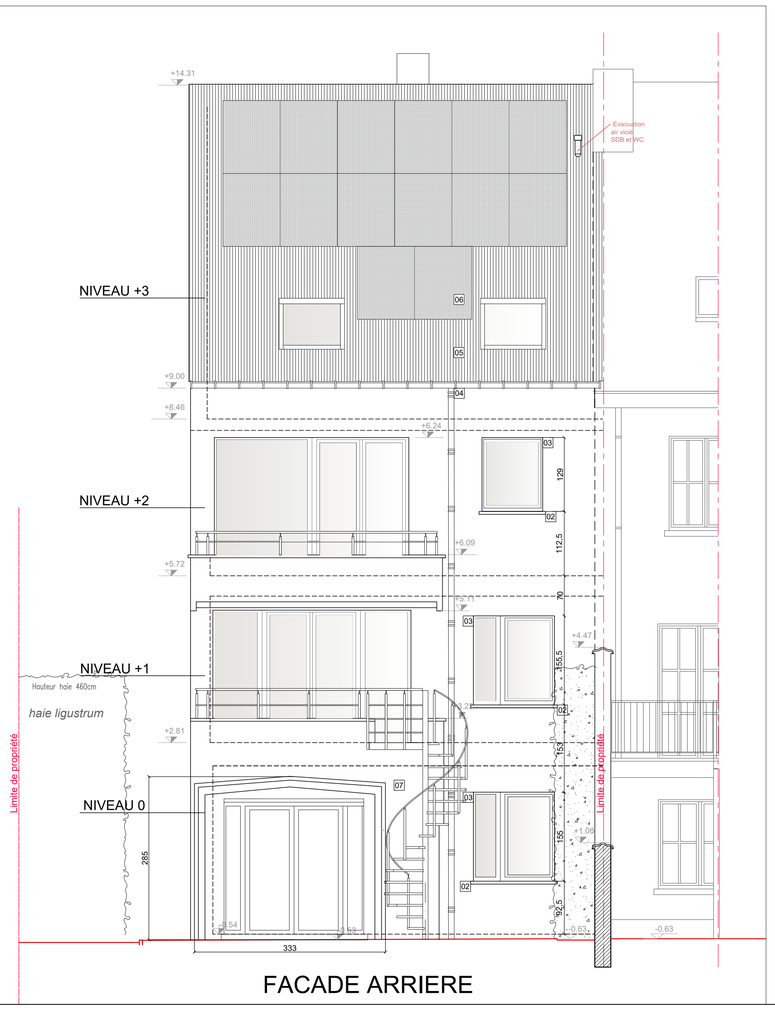

FACADE ARRIERE

01	Mur en brique:ton rouge brun
02	Seuil: pierre bleue
03	Menuiserie extérieur bois : peint anthracite
04	Tuyaux de descente / gouttières : Zinc
05	Tuiles en béton teinte noir
06	Panneau solaire
07	Profils en aluminium : ton anthracite
08	Porte de garage: en PVC imitation bois teinte anthracite

LEGENDE

- Maçonnerie existante
- Béton existant
- Démolition
- Nouvelle construction

ABREVIATIONS

SP: Surface plancher nette
HSP: Hauteur sous plafond
SE: Surface nette éclairante

COMMUNE de
WOLUWE SAINT PIERRE

DEMANDE DE PERMIS D'URBANISME

PROJET : Aménagement d'un grenier - REGULARISATION

Adresse du projet : Avenue des Mouettes 11

Section cadastrale : 4 DIV Section B, n° 62 W 2

Maitres de l'ouvrage :

Adresse :

Dossier : PM | Numéro du plan : 03/03 | Date : 24/05/2024

PLANS: FACADES

PERMIS D'URBANISME			modifications	date
		a	sortie d'air vicié WC / SDB fenêtres NIV 2 - façade à rue (garde-corps)	03/08/2024
		b	Demande plans modificatifs	14/11/2024 30/03/2025
Maître d'ouvrage	Architecte	c d e		

300

indice b