


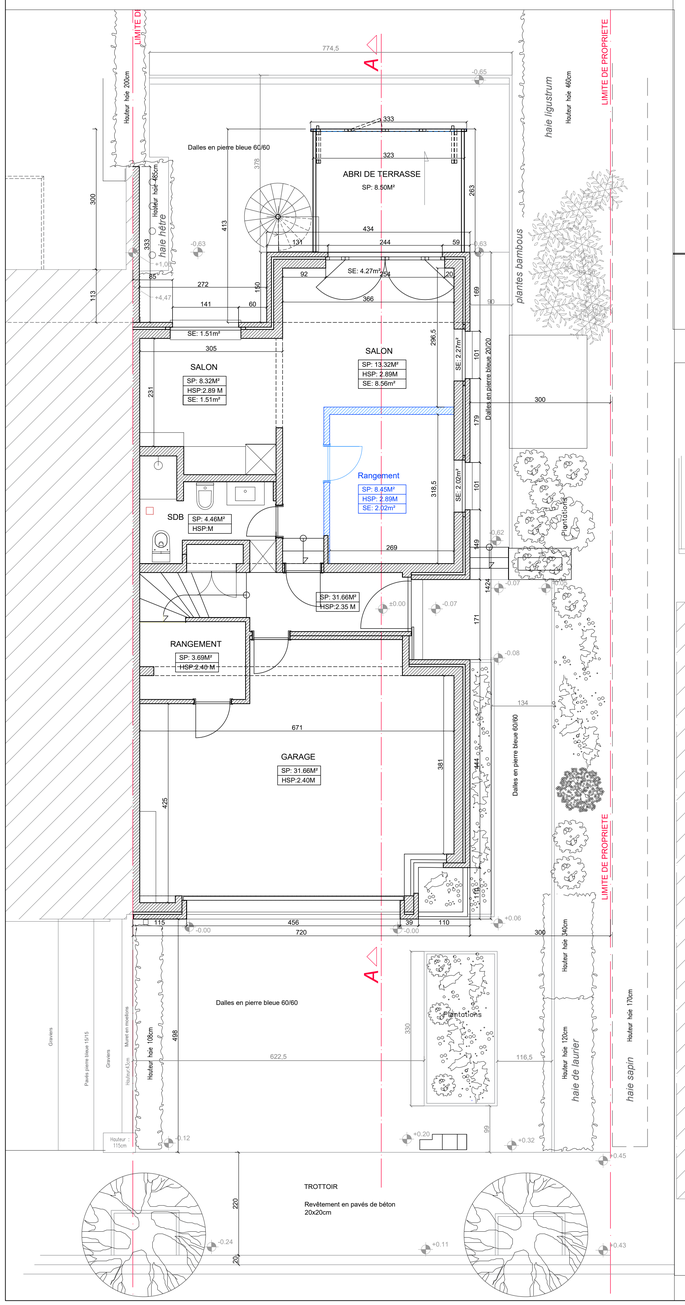


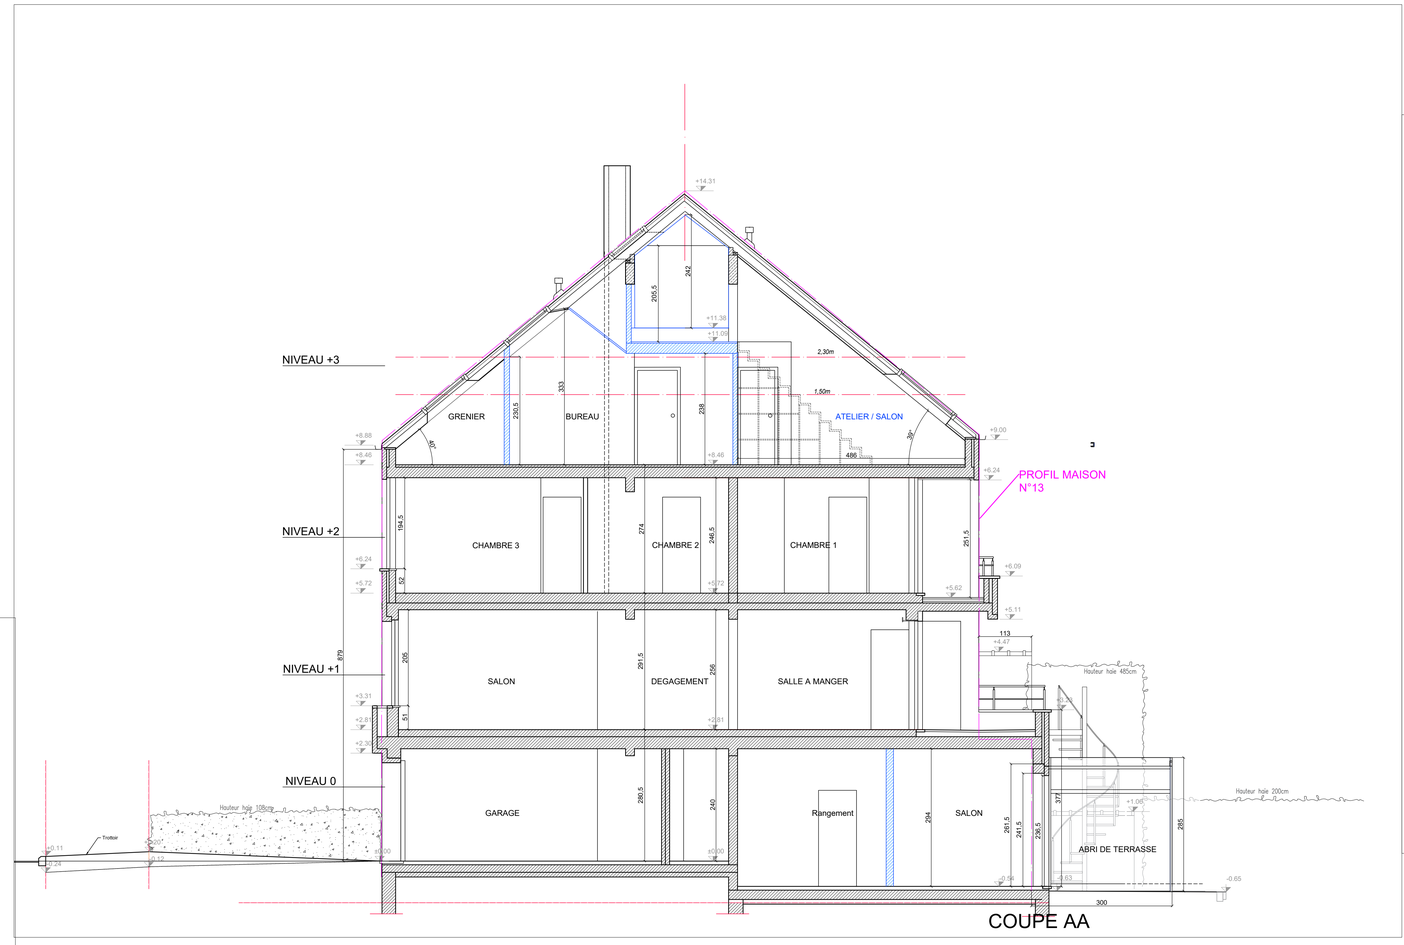


COUPE AA

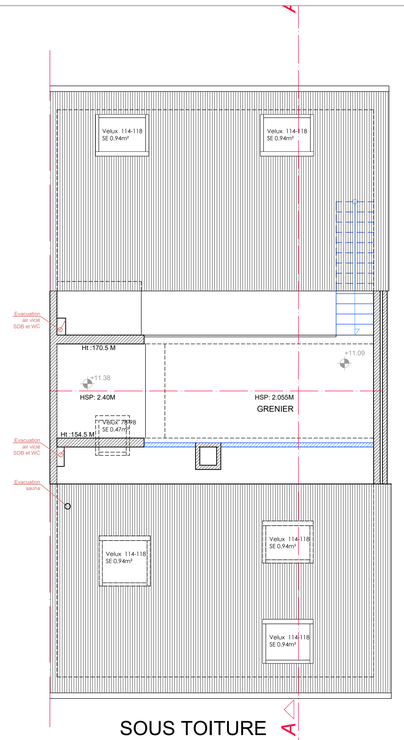


SOUS TOITURE

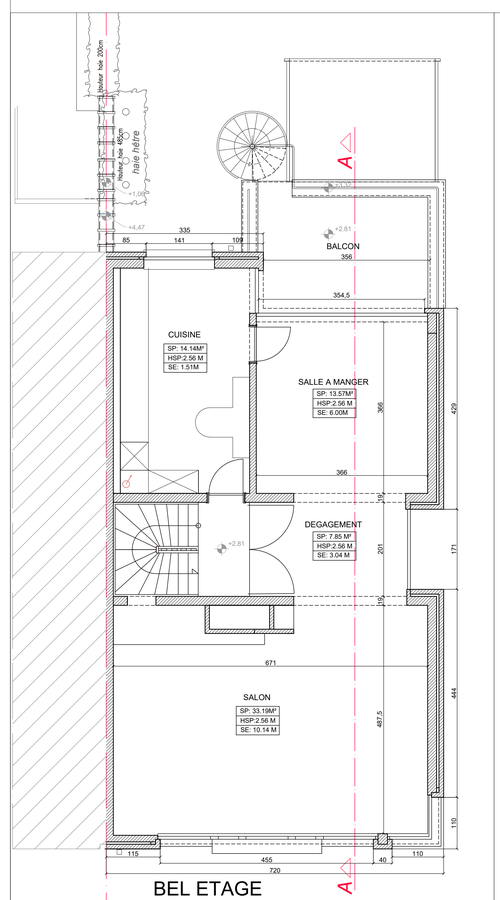

BEL ETAGE

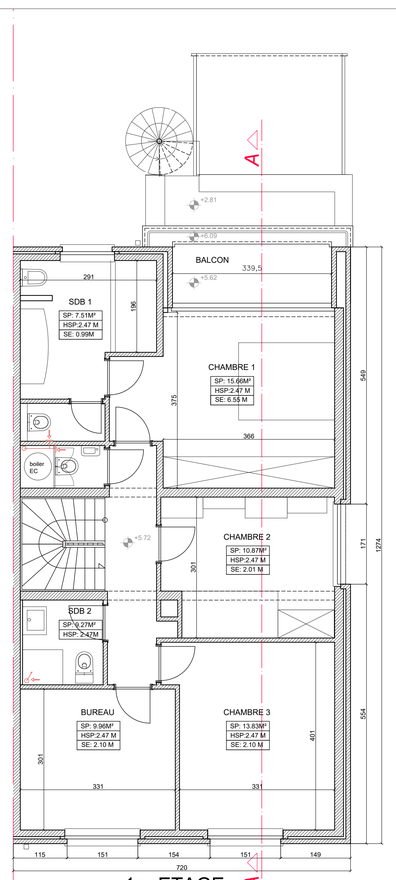

1er ETAGE

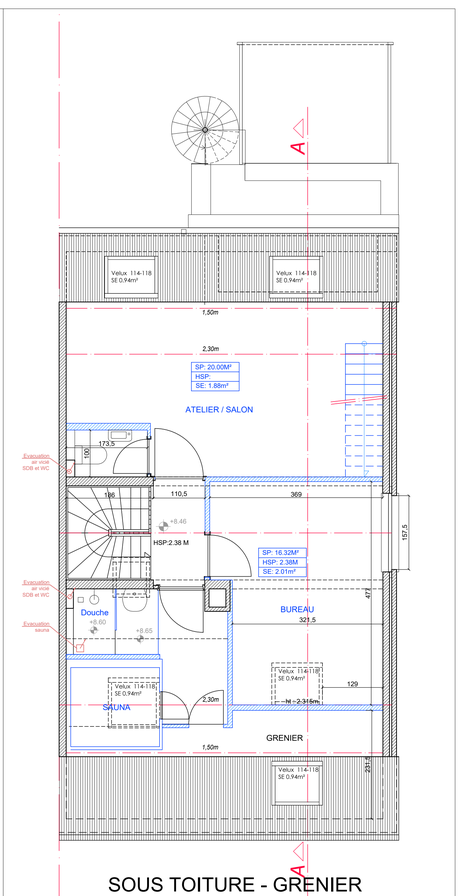

SOUS TOITURE - GRENIER

LEGENDE

01	Mur en brique ton rouge brun		Maçonnerie existante
02	Seuil: pierre bleue		Béton existant
03	Menuiserie extérieur bois : peint anthracite		Démolition
04	Tuyaux de descente / gouttières : Zinc		Nouvelle construction
05	Tuiles en béton teinte noir		
06	Panneau solaire		
07	Profils en aluminium : ton anthracite		
08	Porte de garage: en PVC imitation bois teinte anthracite		

ABREVIATIONS

SP: Surface plancher nette
HSP: Hauteur sous plafond
SE: Surface nette éclairante

COMMUNE de
WOLUWE SAINT PIERRE

DEMANDE DE PERMIS D'URBANISME

PROJET : Aménagement d'un grenier - REGULARISATION

Adresse du projet : Avenue des Mouettes 11

Section cadastrale : 4 DIV Section B, n° 62 W 2

Maitres de l'ouvrage :

Adresse :

Dossier : PM	Numéro du plan : 02/03	Date : 24/05/2024

PLANS: VUE EN PLAN - COUPE AA

PERMIS D'URBANISME		modifications	date
		a sortie d'air vicié WC / SDB fenêtres NIV 2 - façade à rue (garde-corps)	03/08/2024
		b Demande plans modificatifs	14/11/2024 30/03/2025
Maître d'ouvrage	Architecte	c d e	

200

indice b