


I Plan d'implantation 1:200

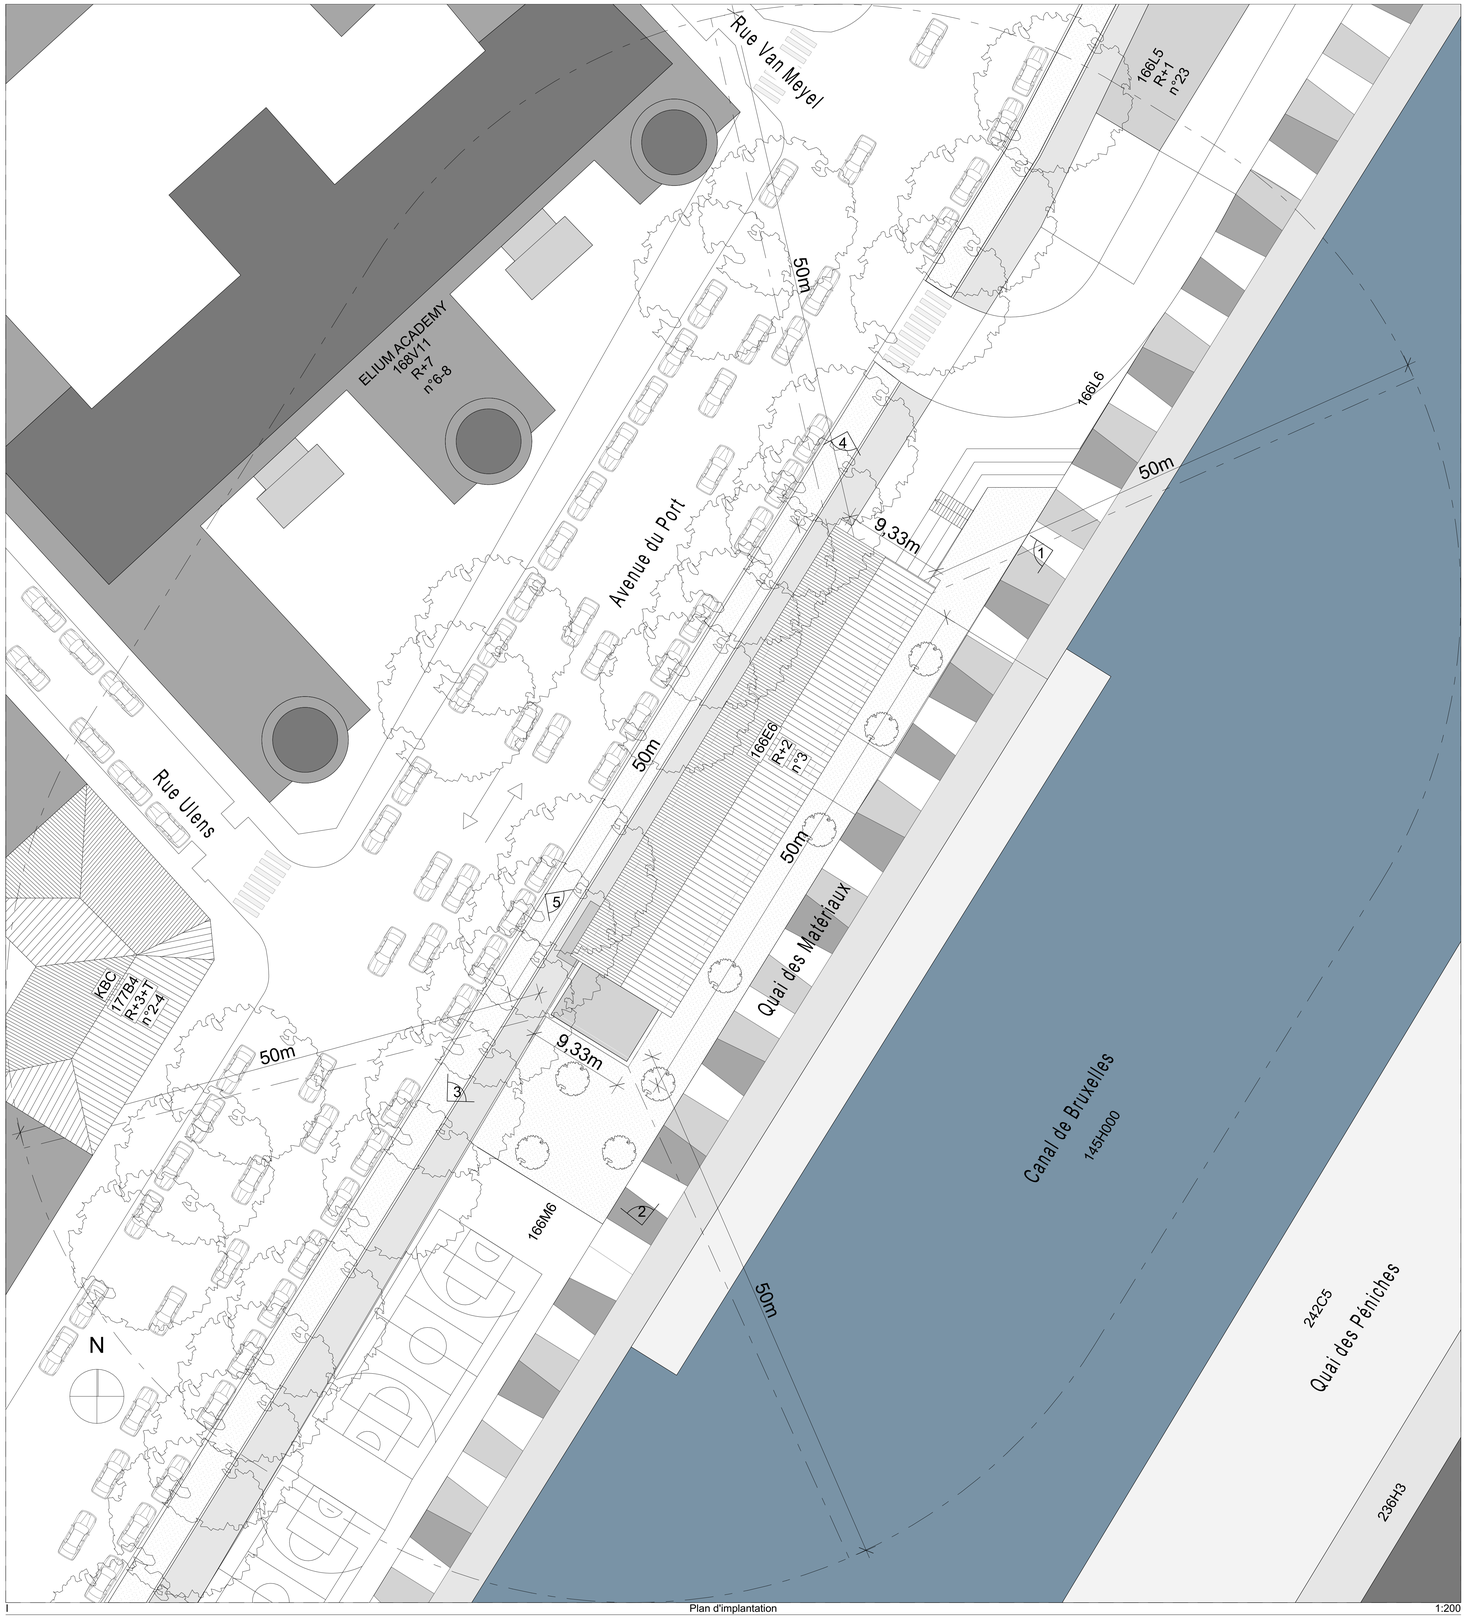

S Plan de situation 1:5000

PROJET

0795 - KANAL

Commerce
Régularisation
Avenue du Port 1 / Quai des Matériaux 3 - 1000 Bruxelles

MAITRE DE L'OUVRAGE

FONDATION KANAL - M. Baptiste Delhauteur
Square Sainctelette 11-12
1000 Bruxelles
+32(0)2 435 13 68
bdelhauteur@kanal.brussels

ARCHITECTE

ici architectes sprl - M. Jeremy Plateau
Rue Pierre Decoster 25
1190 Forest
+32 2 538 79 67
jp@noussommesici.be
www.nousssommesici.be

ICI

INDICE : **A**

Modification des plans suite à l'avis de réception de dossier incomplet du 16 juin 2026

Situation existante de fait :
- Modifications du auvent et de la porte d'entrée pour correspondre à la situation existante de fait ;
- Ajout de l'ensemble des cotations liées au auvent, tel que la saillie, la hauteur de passage sous celui-ci, son débordement par rapportv au trottoir piéton, aux arbres... ;
- Rectifications du dessin de la façade nord pour correspondre à la situation existante de fait & mise à jour de la légende des matériaux.

Dossier de demande de Permis d'Urbanisme

COMMUNE : Bruxelles

PLAN IMPLANTATION

Tous les documents restent propriété de la société ici architectes sprl. Toute reproduction et/ou utilisation sont interdites sans son accord préalable. Toutes les mesures sont indicatives et doivent être vérifiées par l'entrepreneur.

Dossier	Phase	Indice	Format	Date	Dessinateur	Numéro
0795_PU-A.pln			A0	07-09-26	RC	1.1