


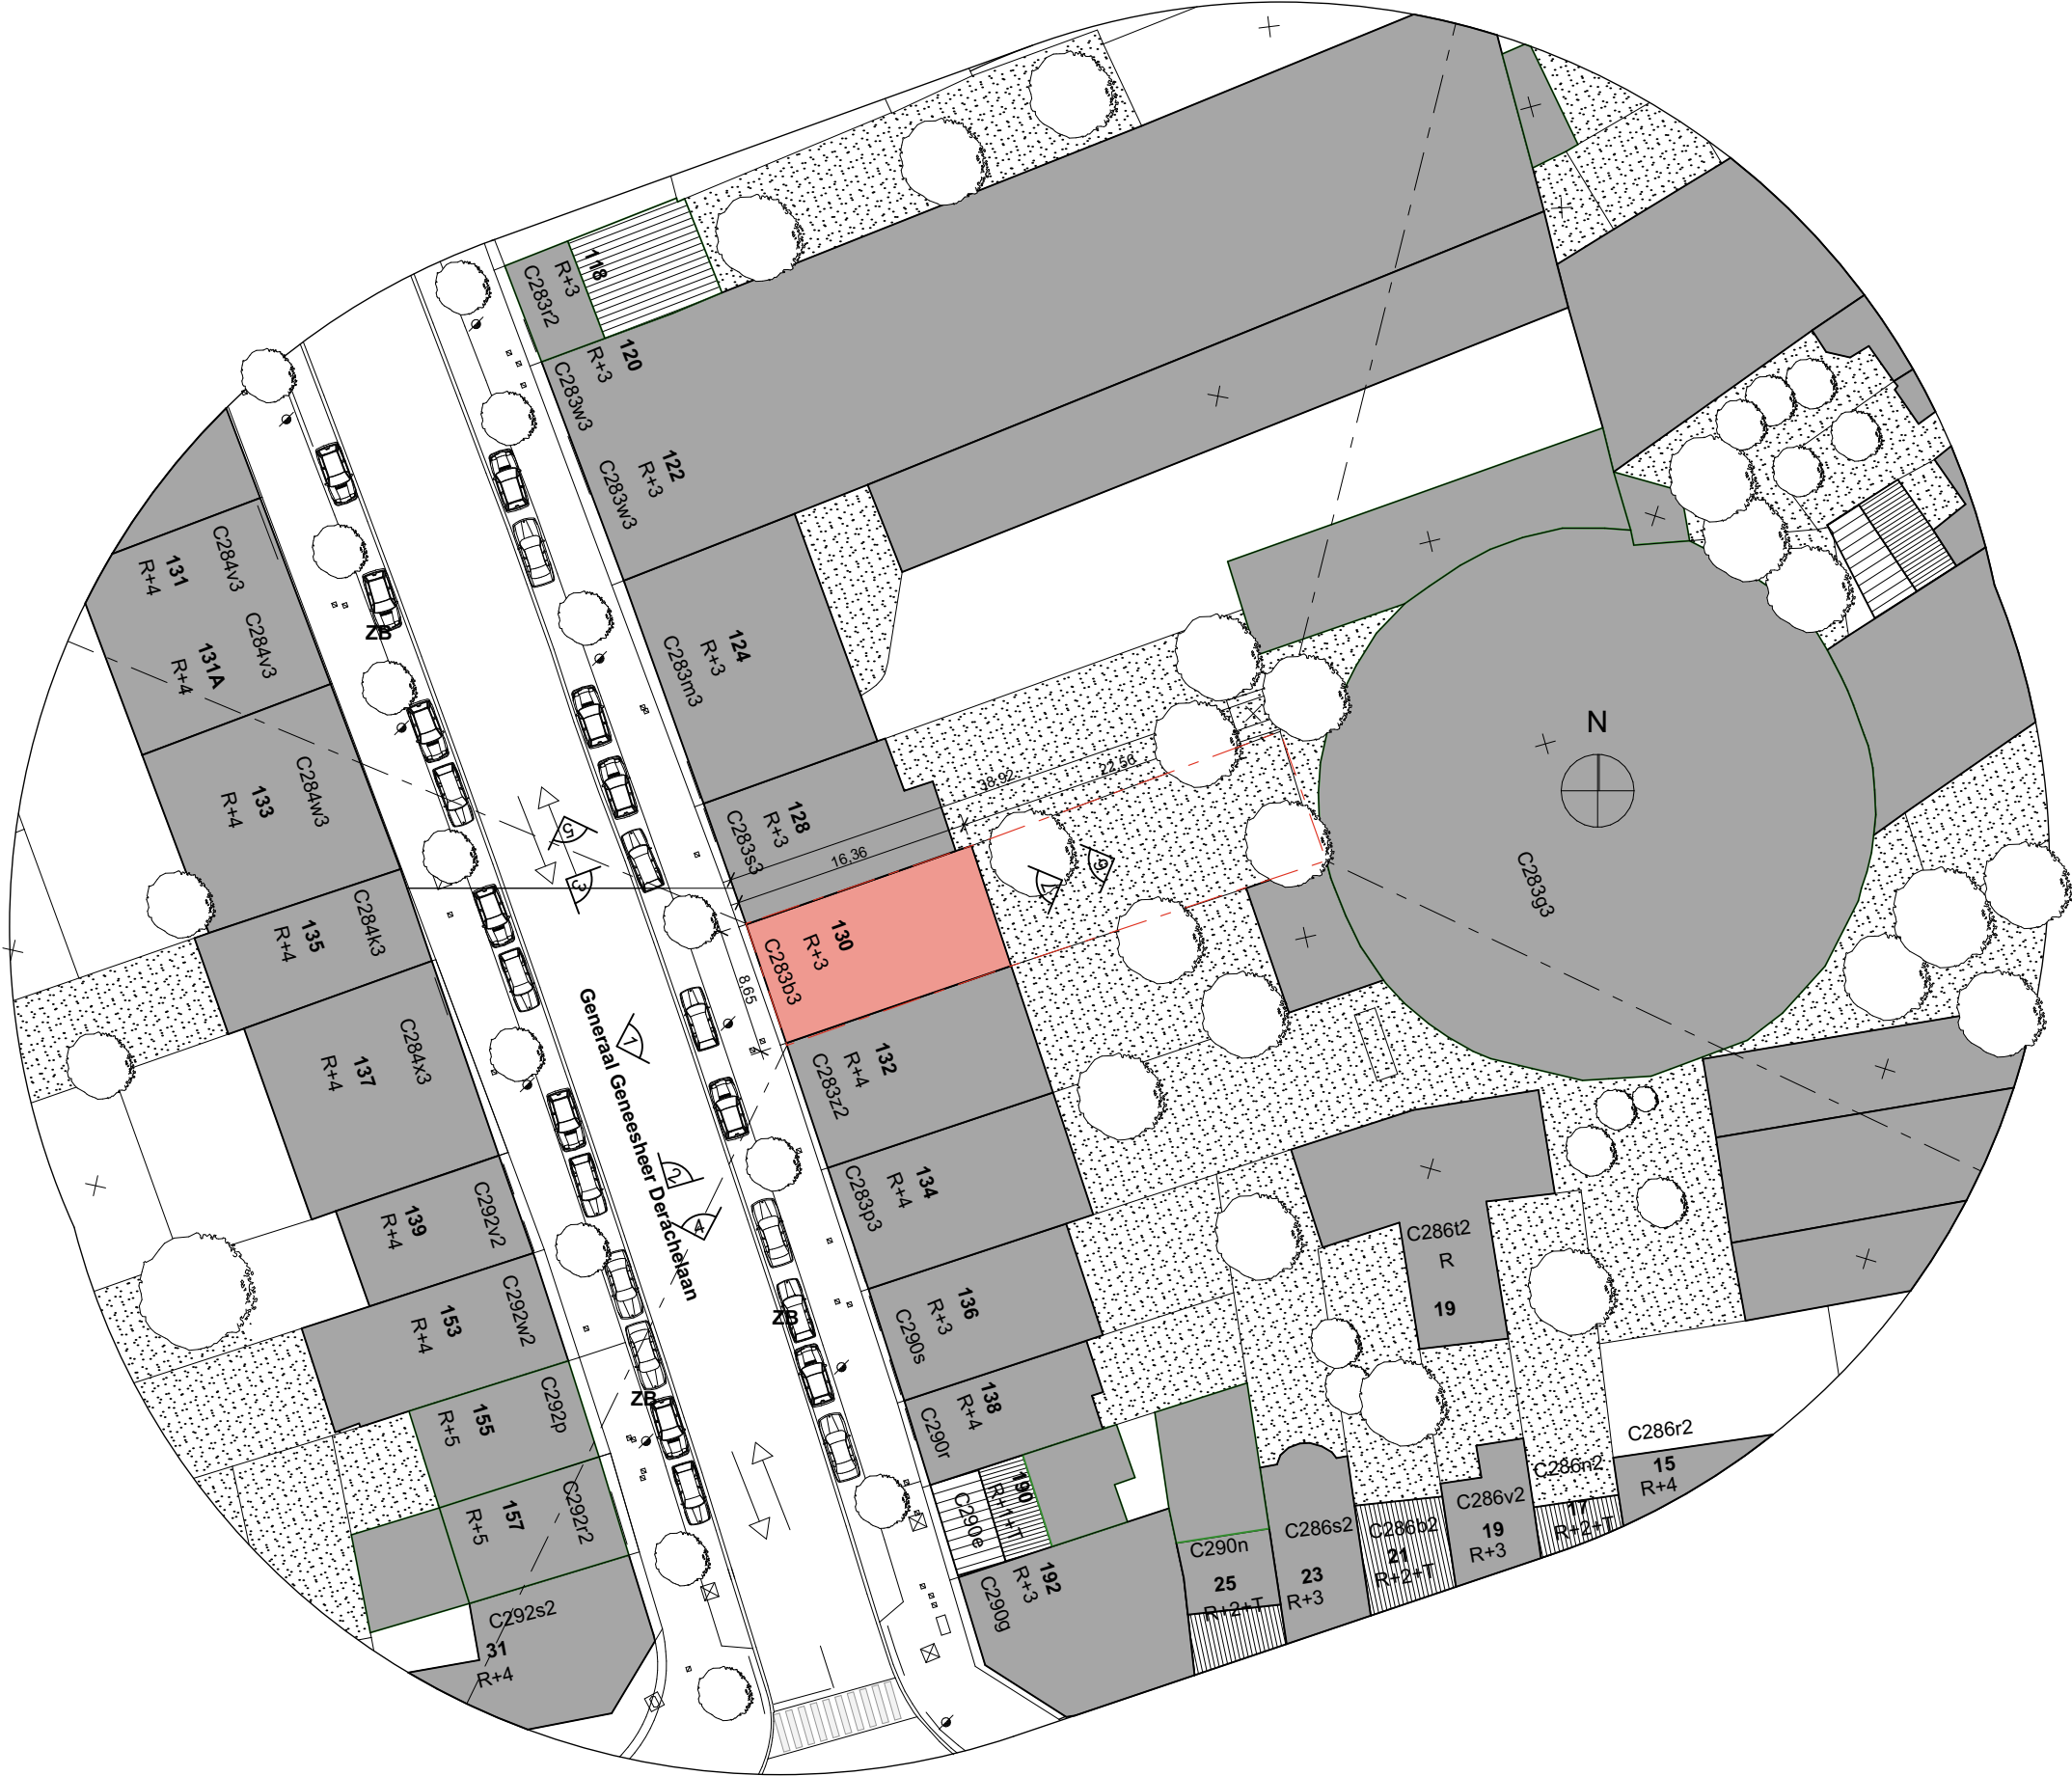


S

Plan de situation

1:1000




Plan d'implantation

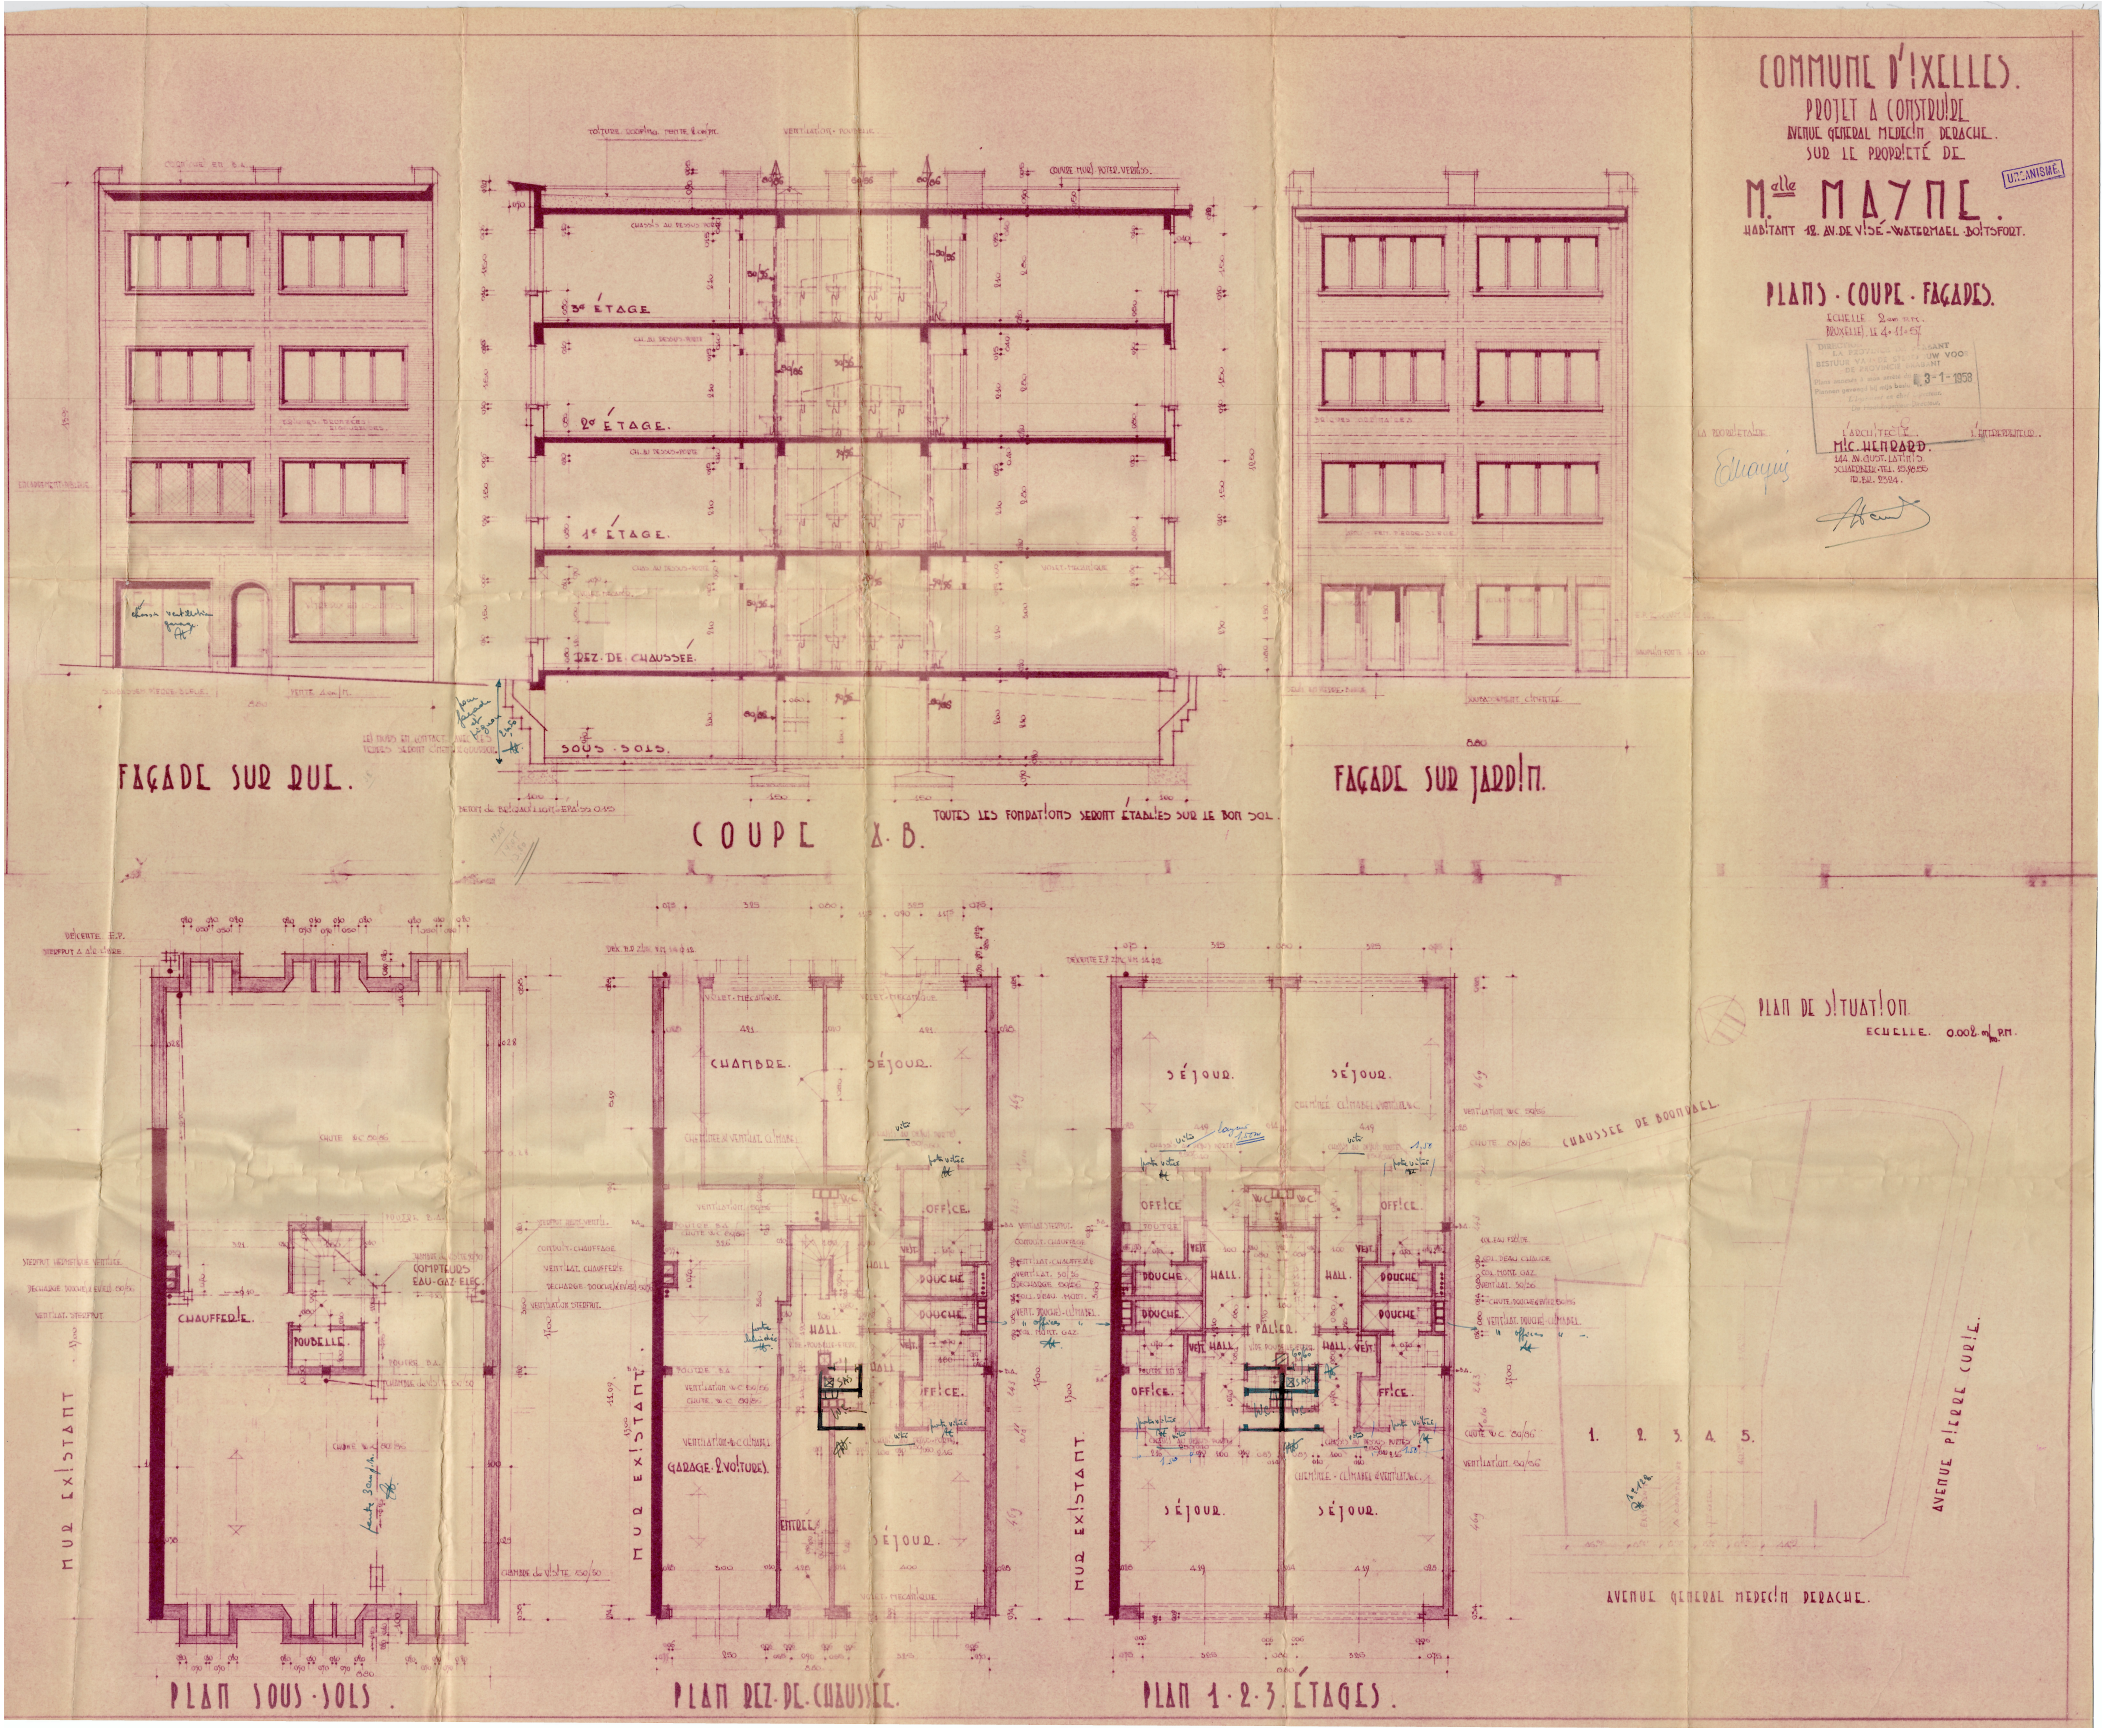


A

ARCHIVES 03/01/1958


1:200

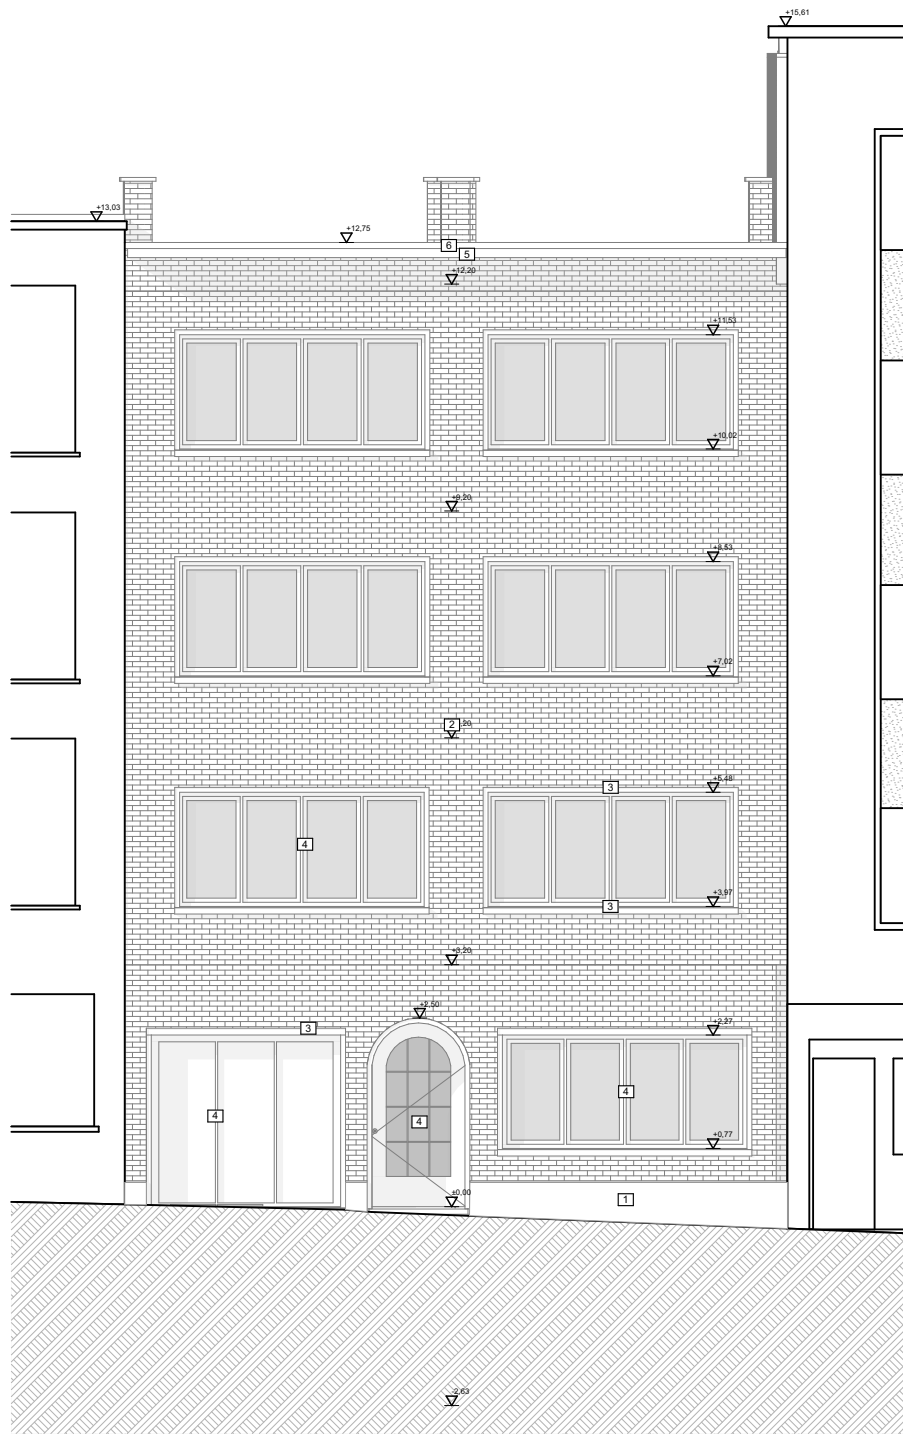

Ouest Façade Ouest - existant 1:100

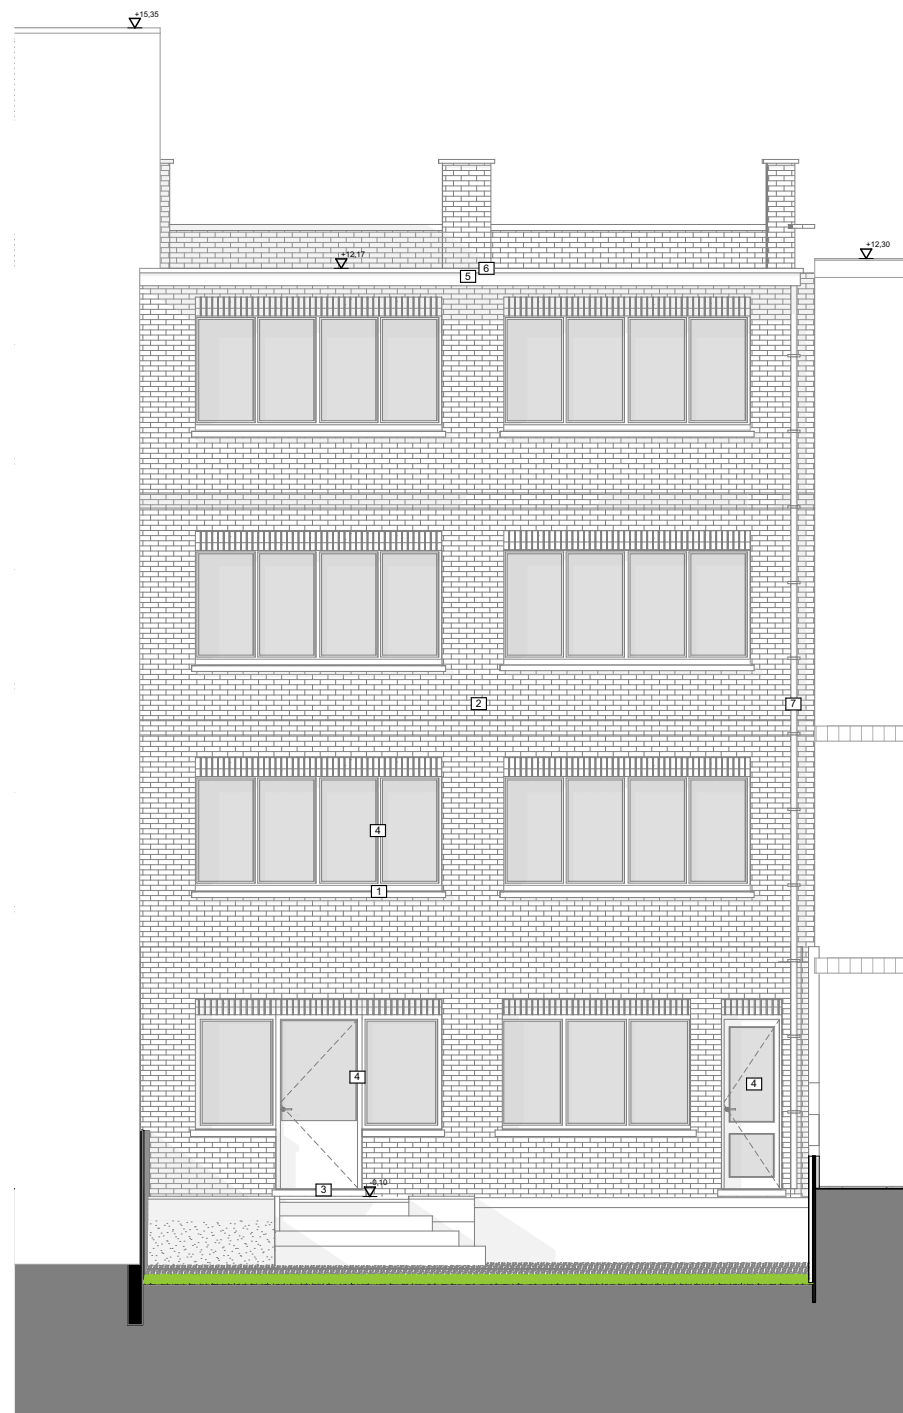

Est Façade Est - existant 1:100

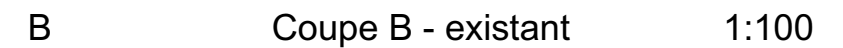




A

Coupe A - projeté

1:100

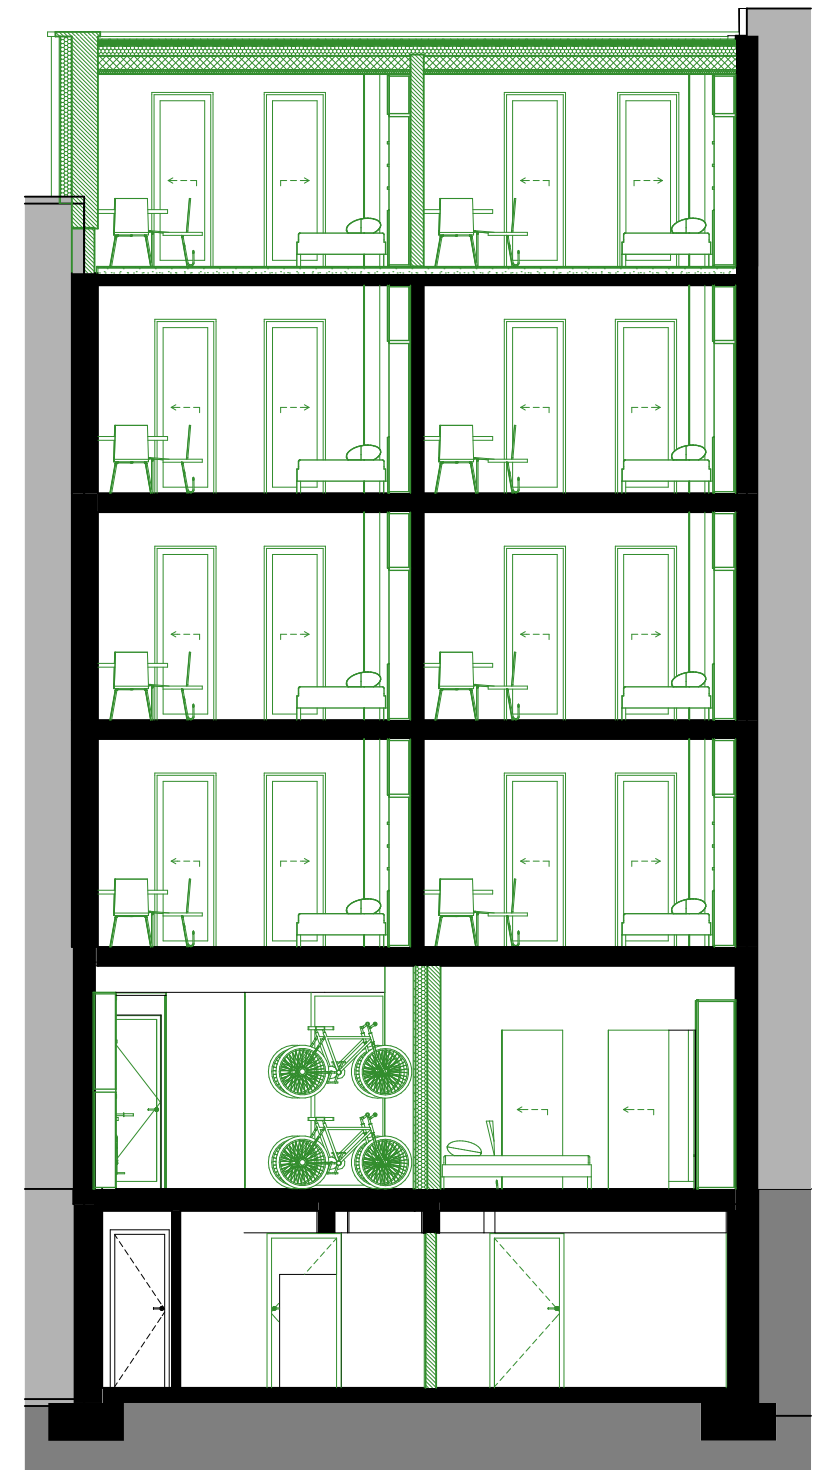

B

Coupe B - projeté

1:100

ICI

Architecte
ici architectes sprl | Jeremy Plateau
Rue Pierre Decoster, 25 | 1190 Bruxelles
+32 2 538 79 67 | jp@noussoimmesci.be


Maître d'Ouvrage | Société
JOSIMMO SRL
Avenue Georges Henri, 390 | 1200 Woluwe-Saint-Lambert
+32 2 320 41 32 | jb@blackreit.be

Projet
0751 - DERACHE130
Logement - Transformation & Extension
Avenue Général Médecin Derache 130 | 1050 Bruxelles |
283B3


Dossier Phase Indice
0751_PER B.pln

Format	Date	Dessinateur	Numero
A3	06-11-25	JP	7


Tous les documents restent propriété de la société ici architectes sprl. Toute reproduction et/ou utilisation sont interdites sans son accord préalable. Toutes les mesures sont indicatives et doivent être vérifiées par l'entrepreneur.

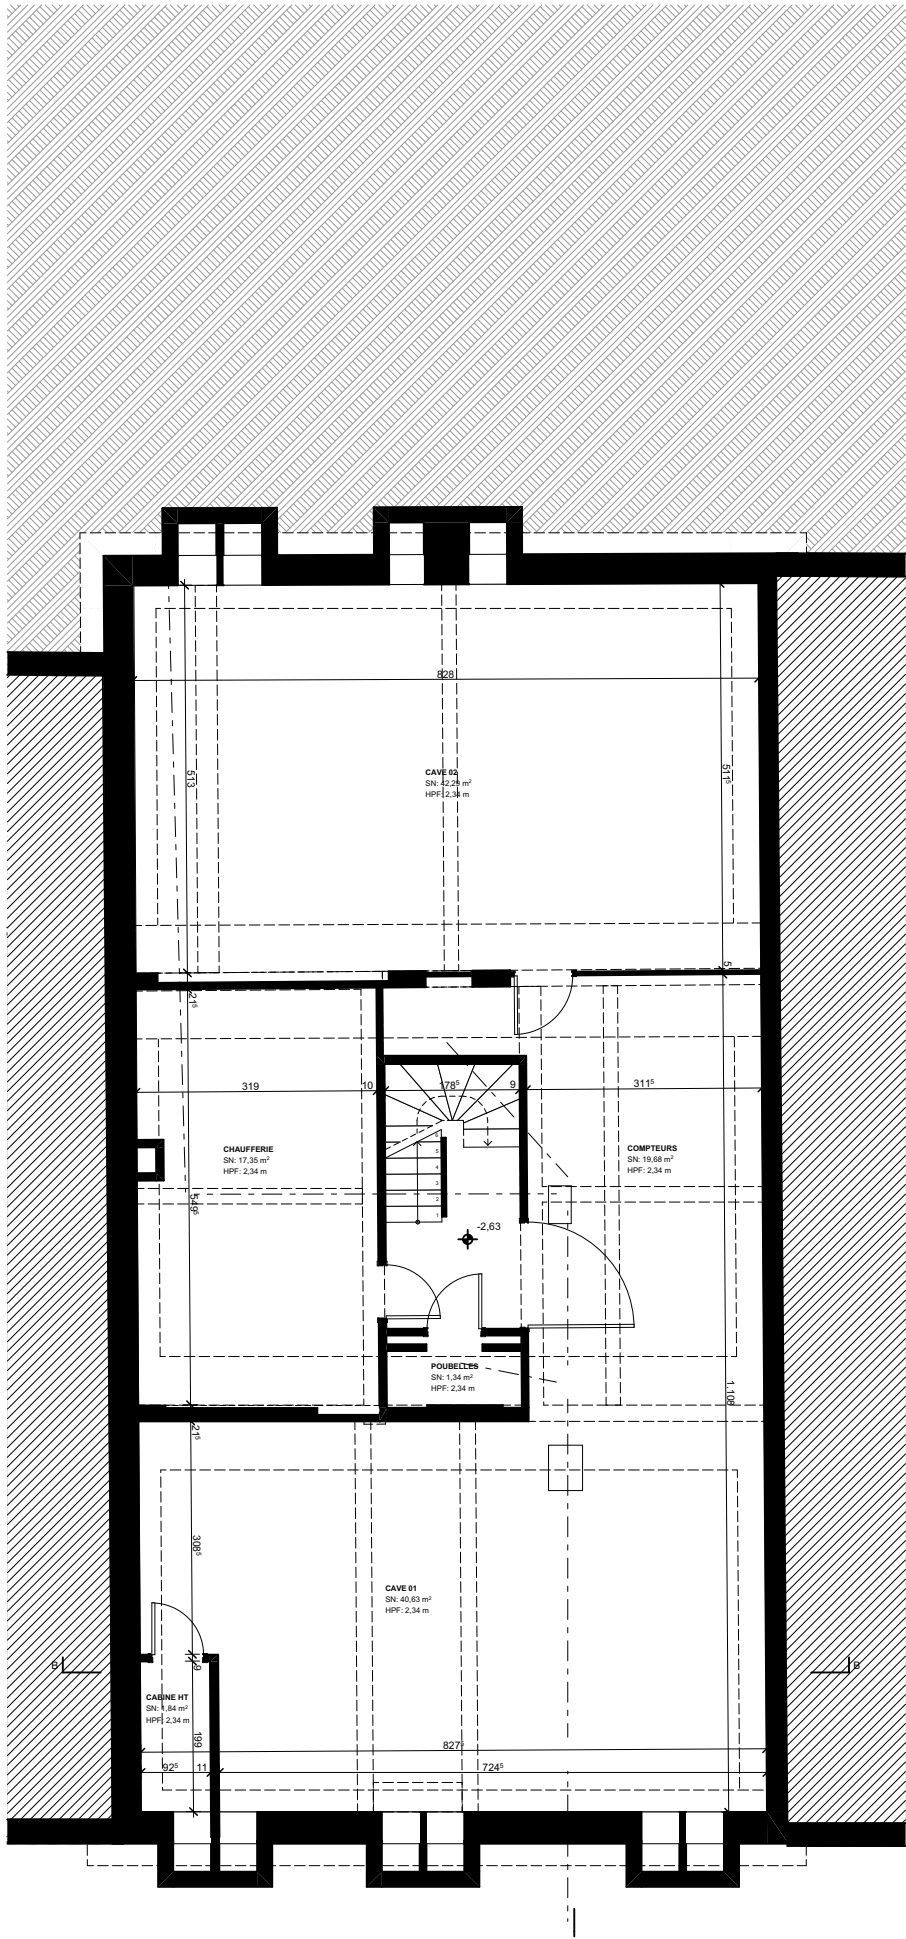


NIVEAU -01 - existant 1:100

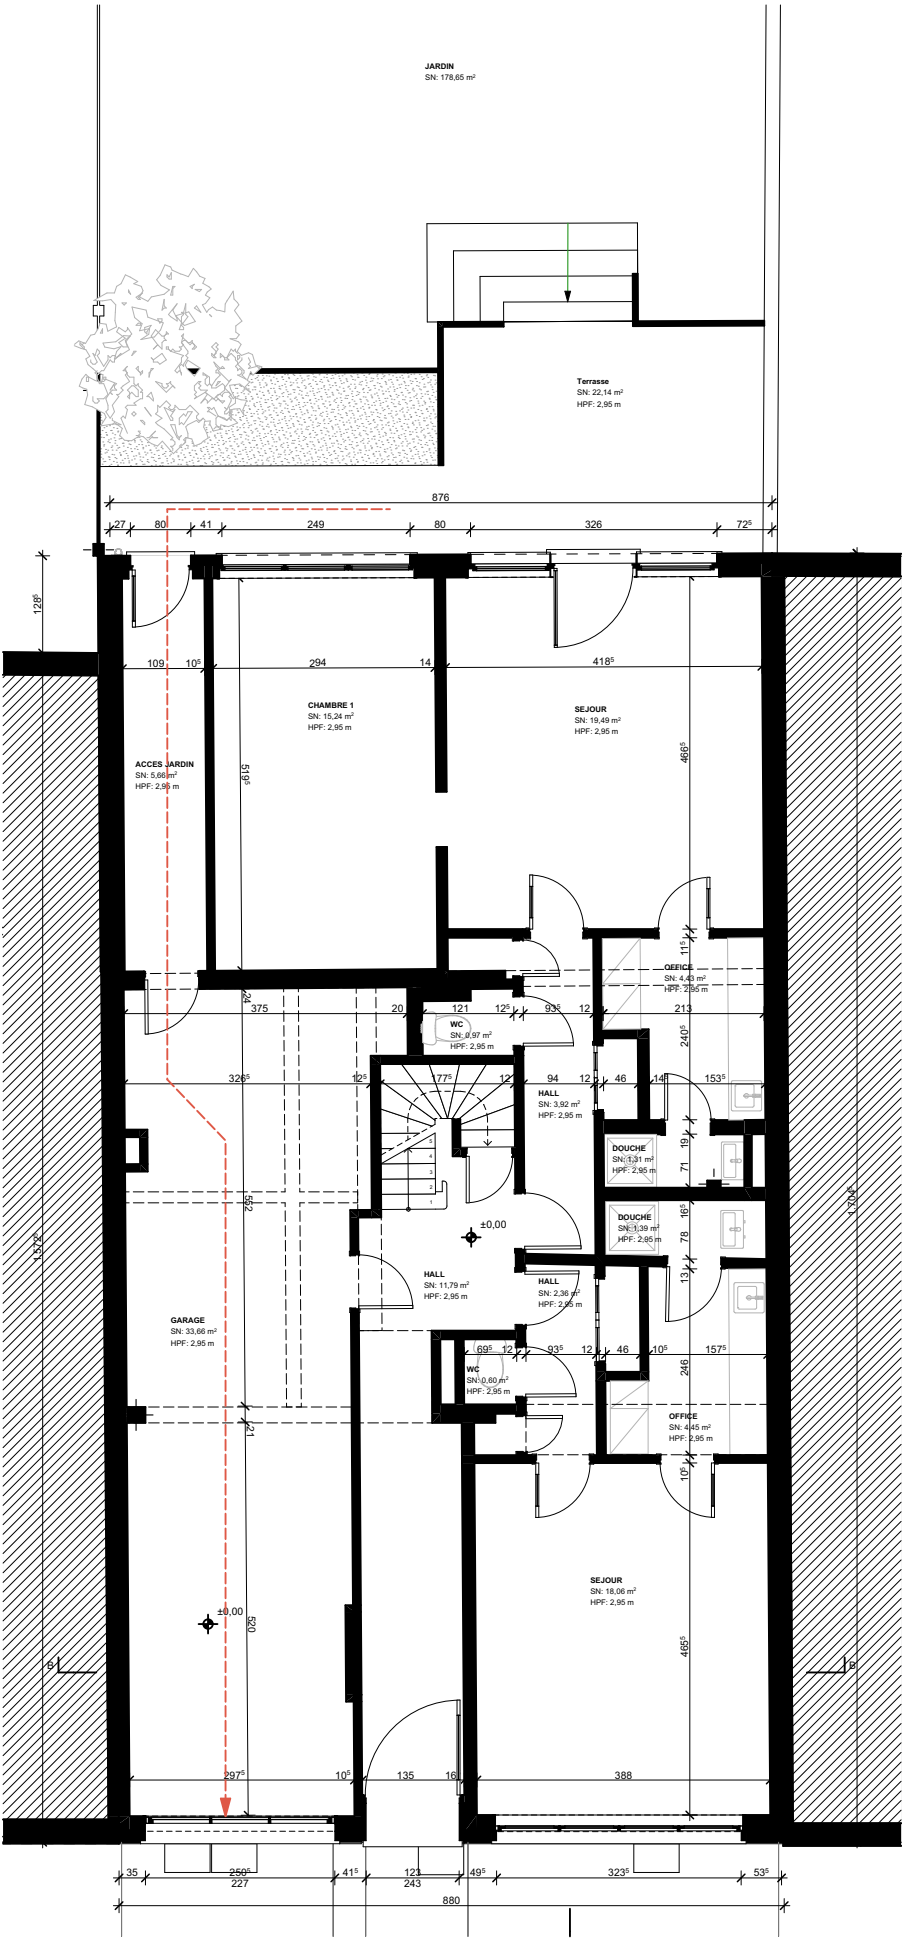


NIVEAU 00 - existant 1:100

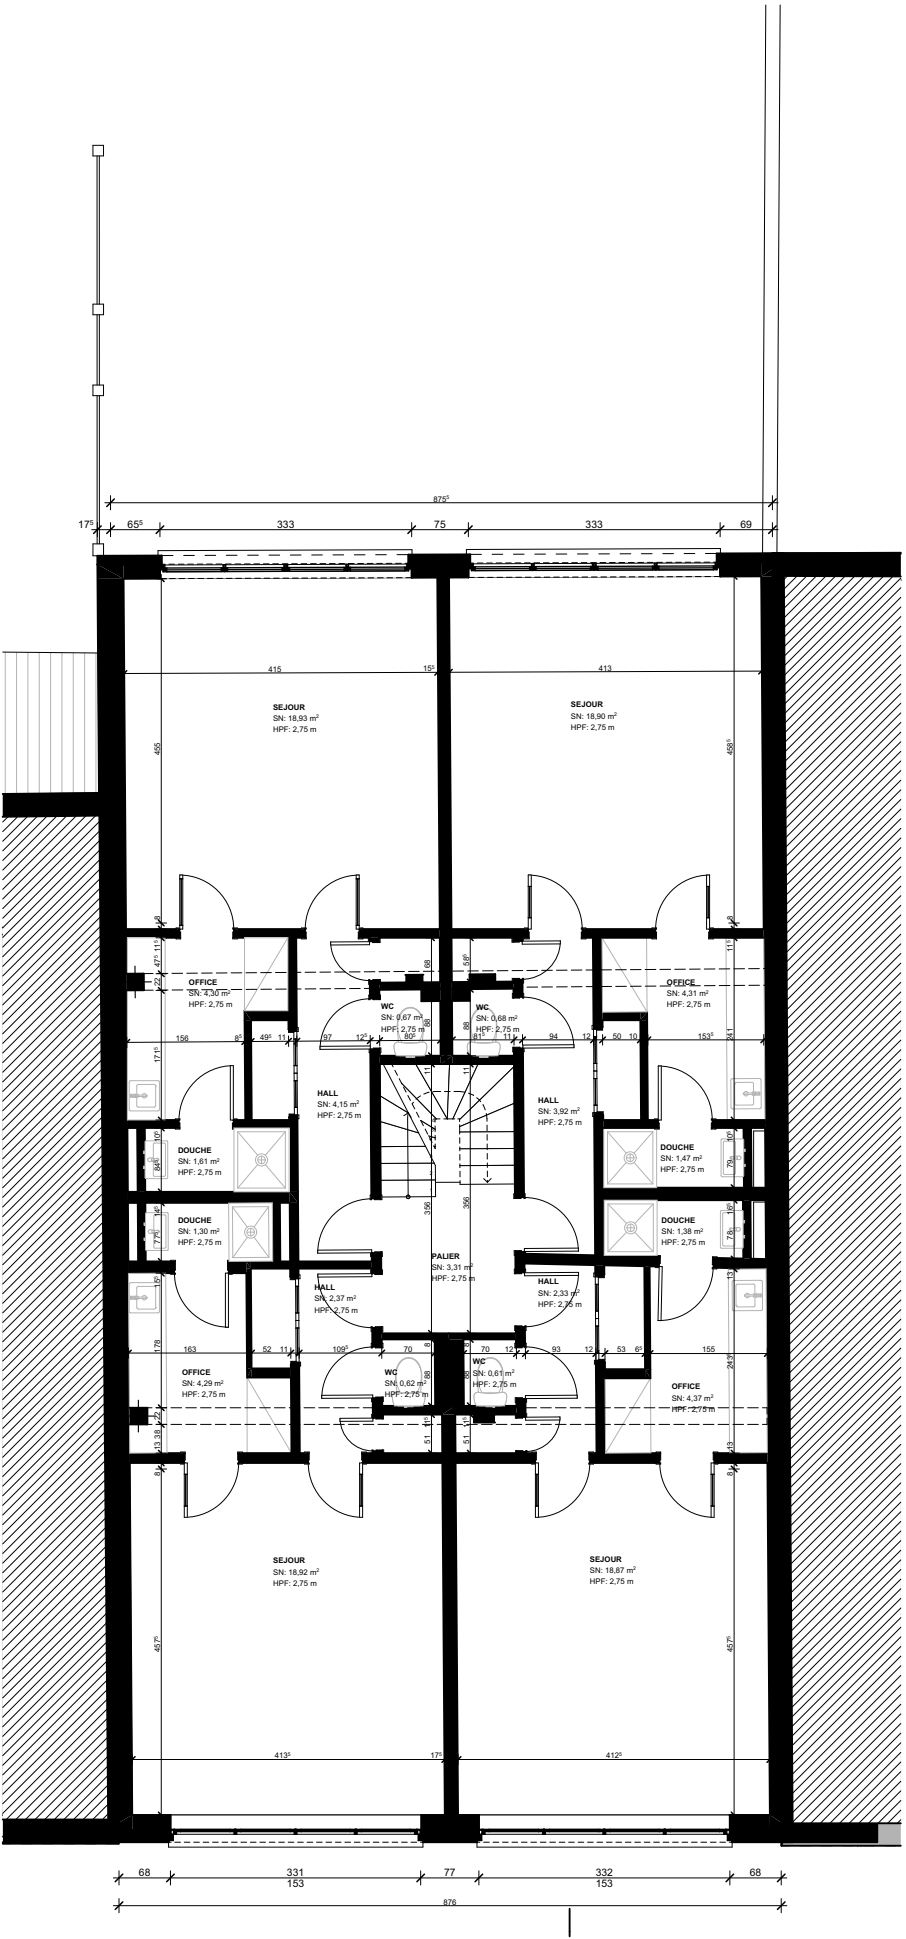


NIVEAUX 01 à 03 - existants 1:100

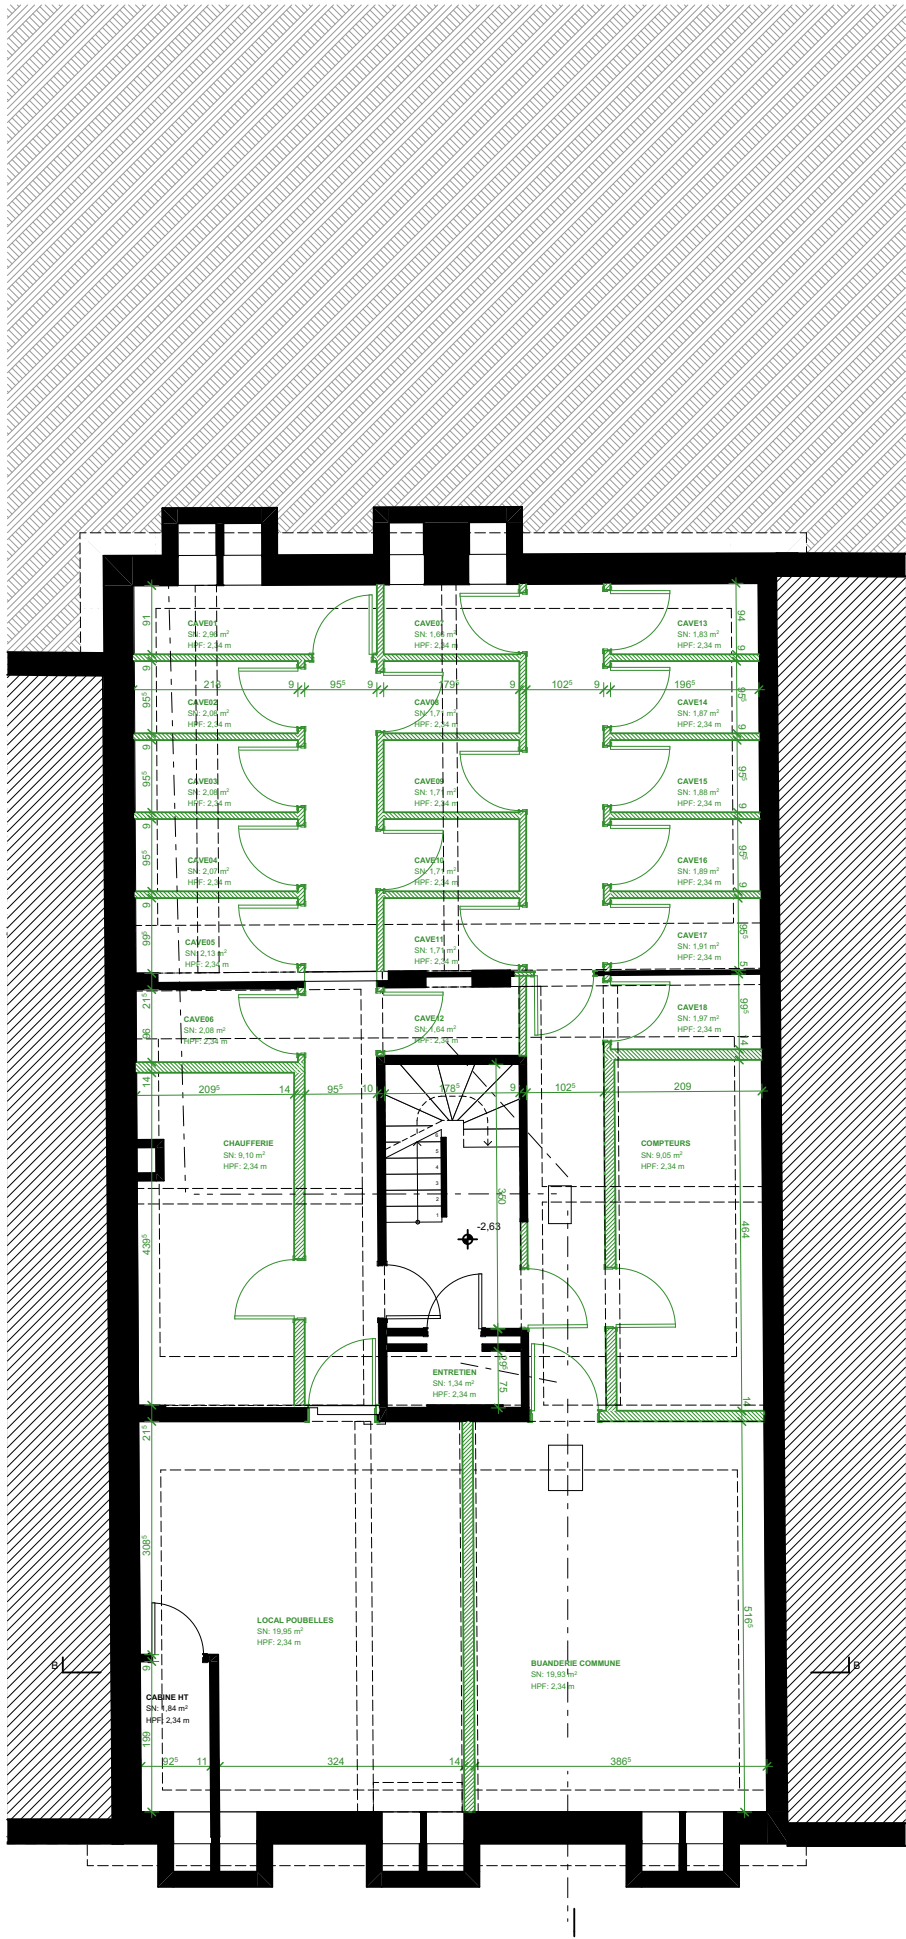


NIVEAU -01 - projeté 1:100

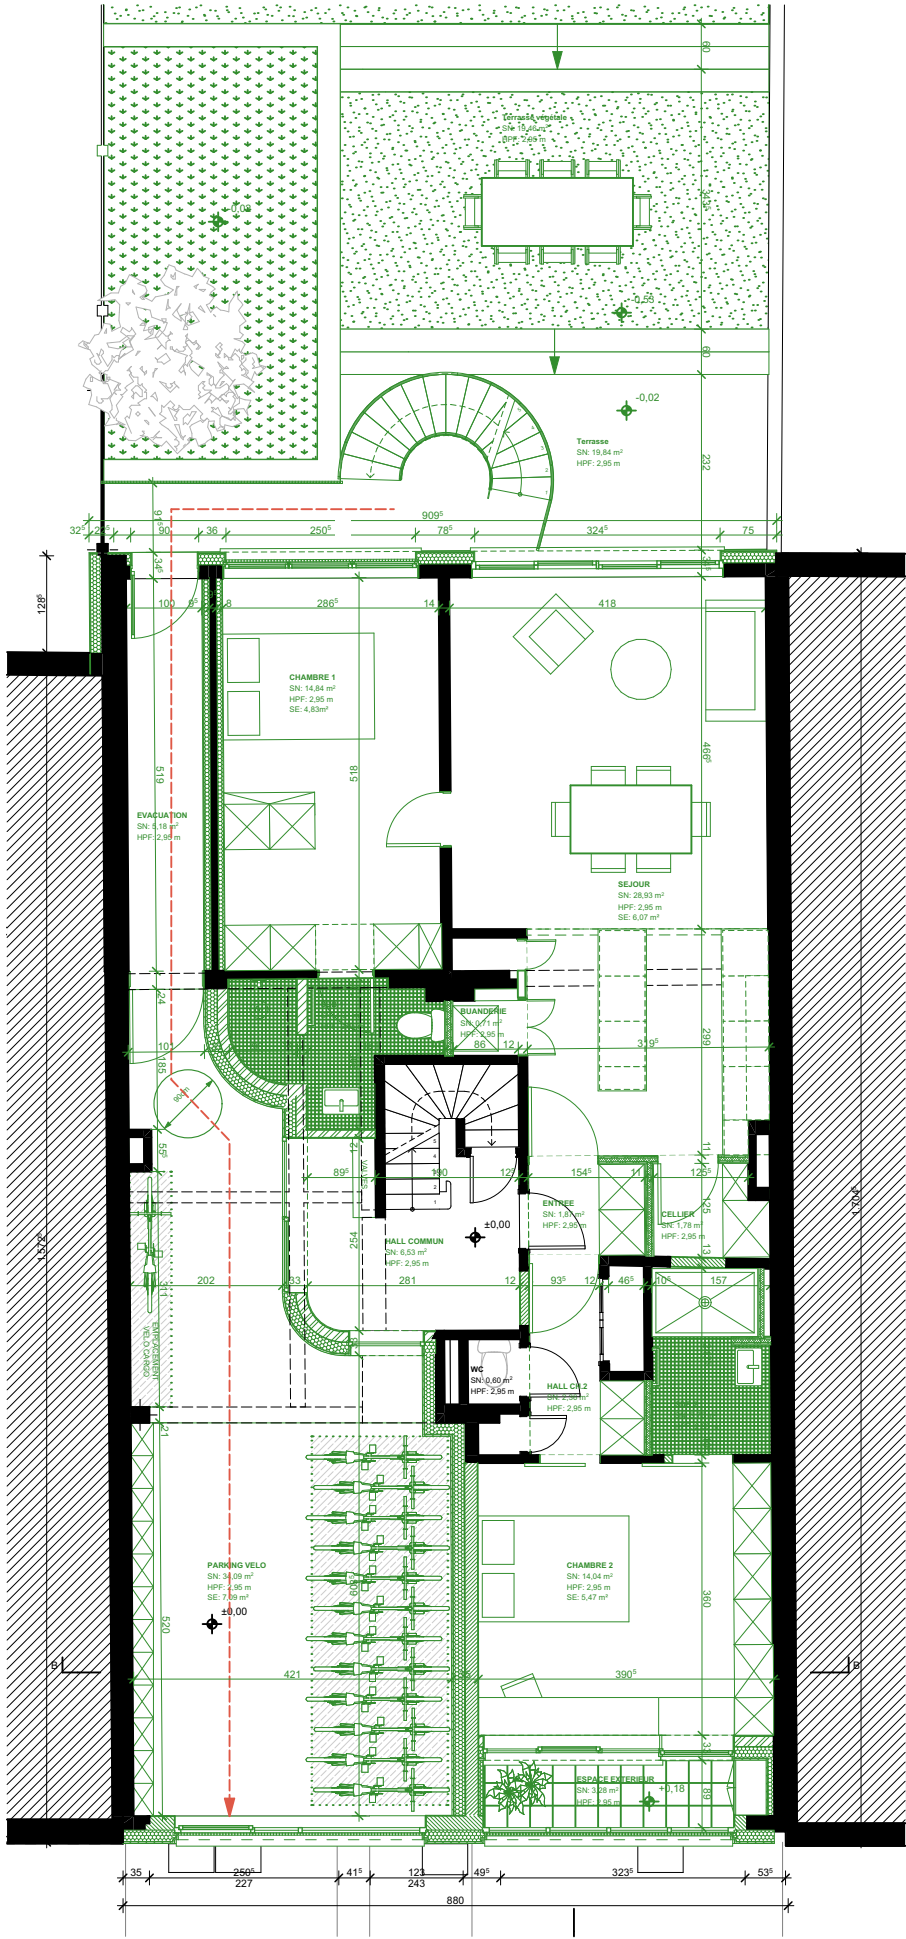


NIVEAU 00 - projeté 1:100

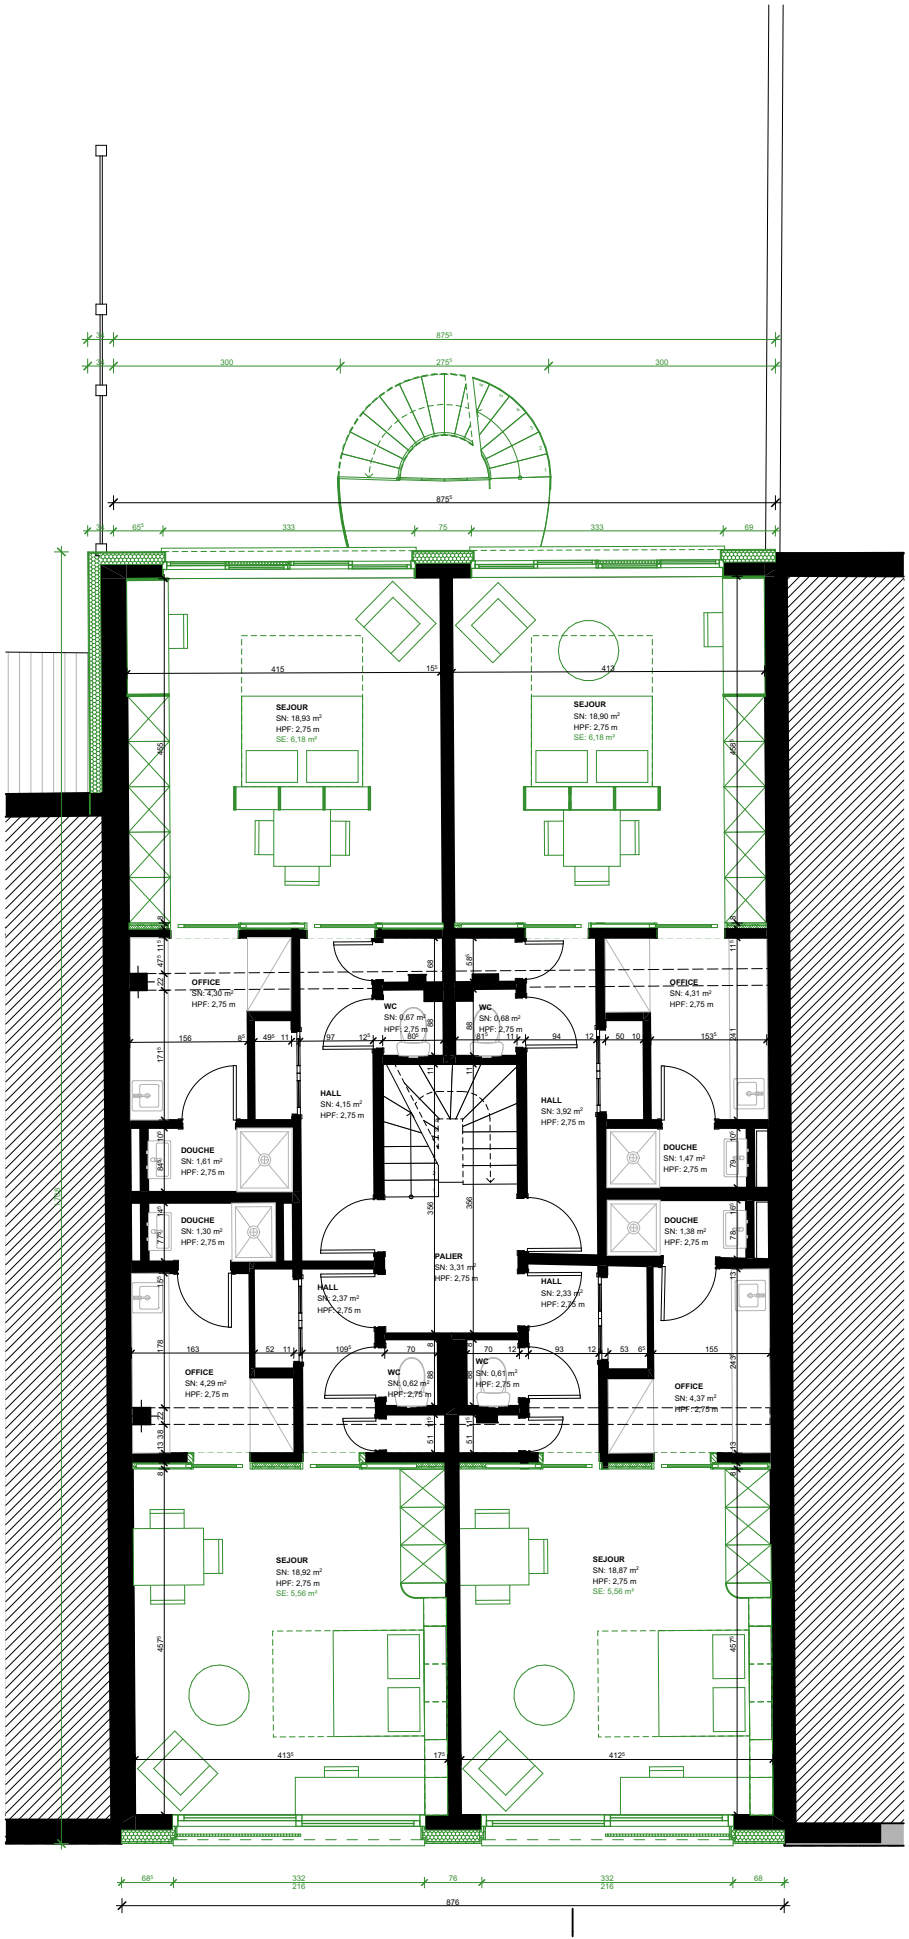


NIVEAUX 01 à 04 - projetés 1:100

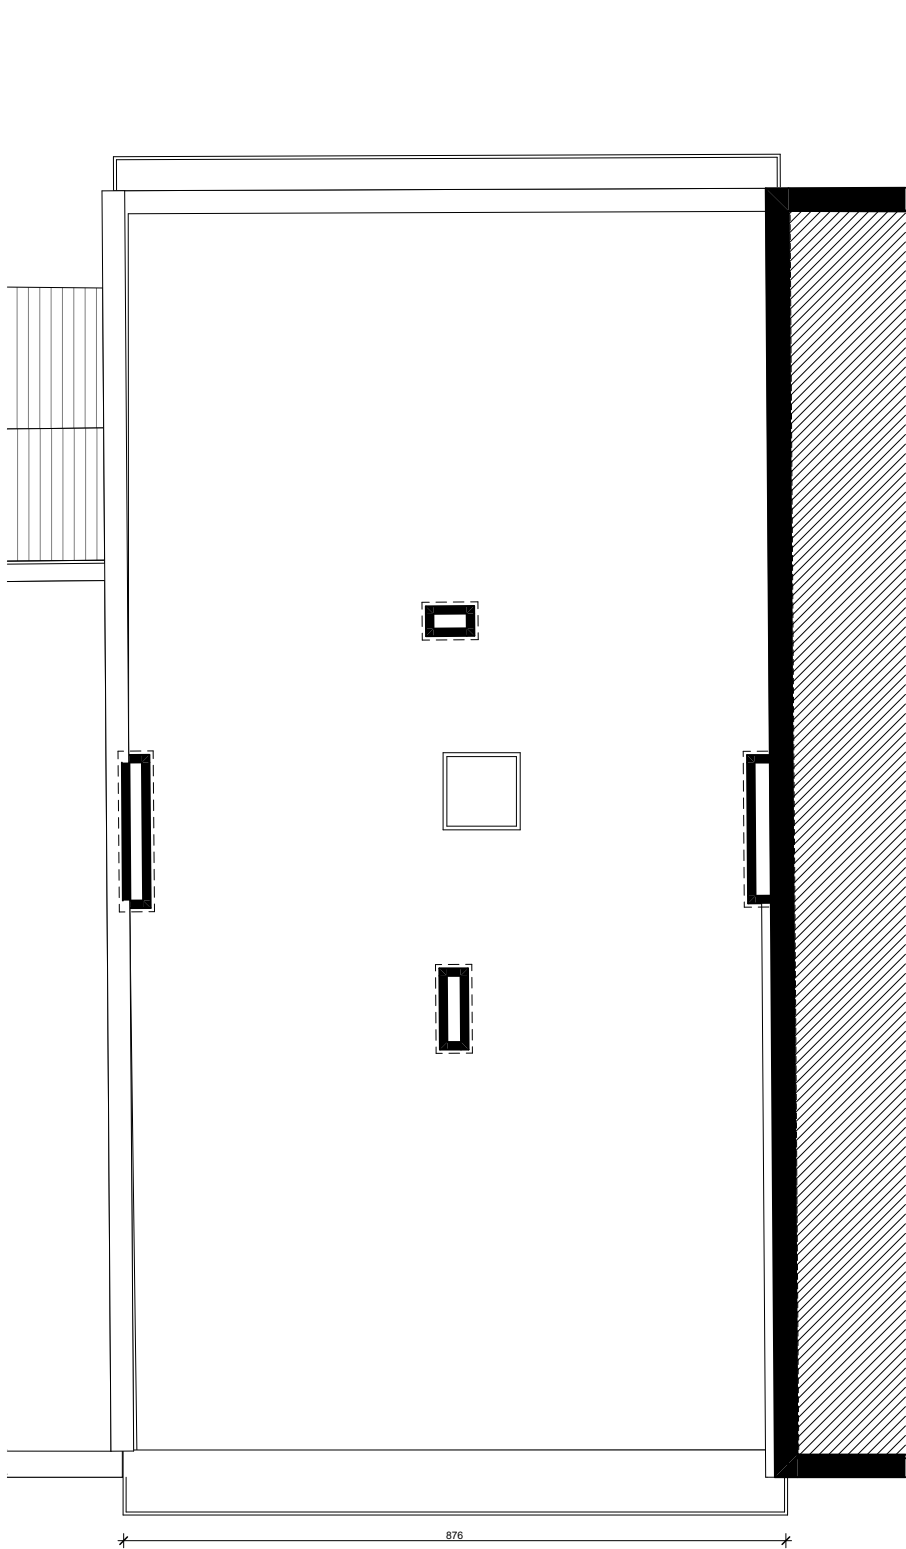

NIVEAU 04 - existant 1:100

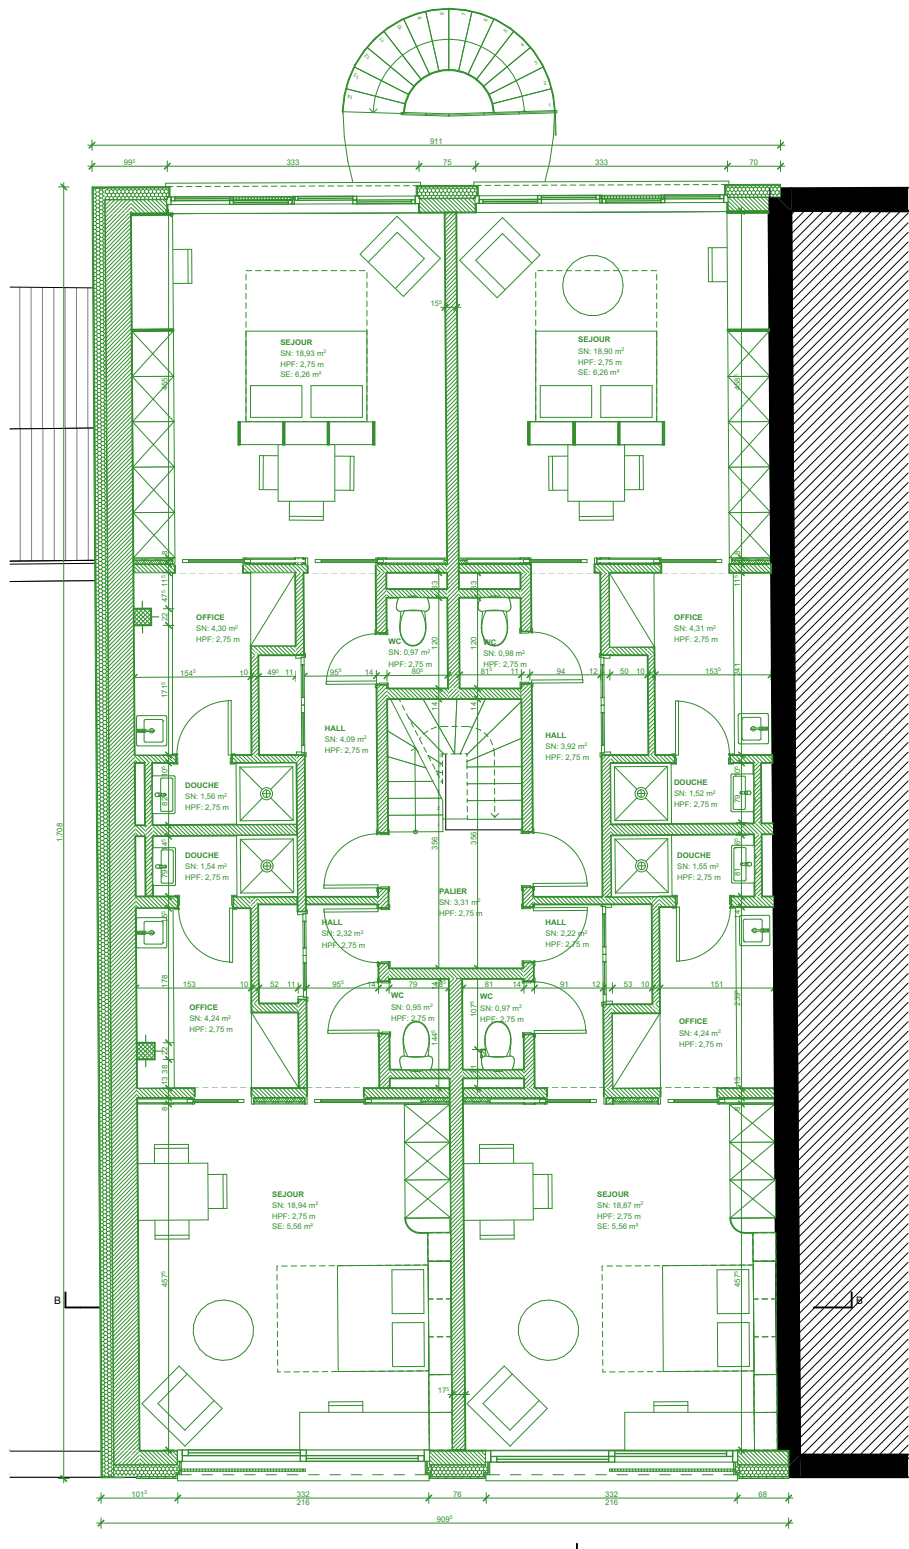

NIVEAU 04 - projeté 1:100

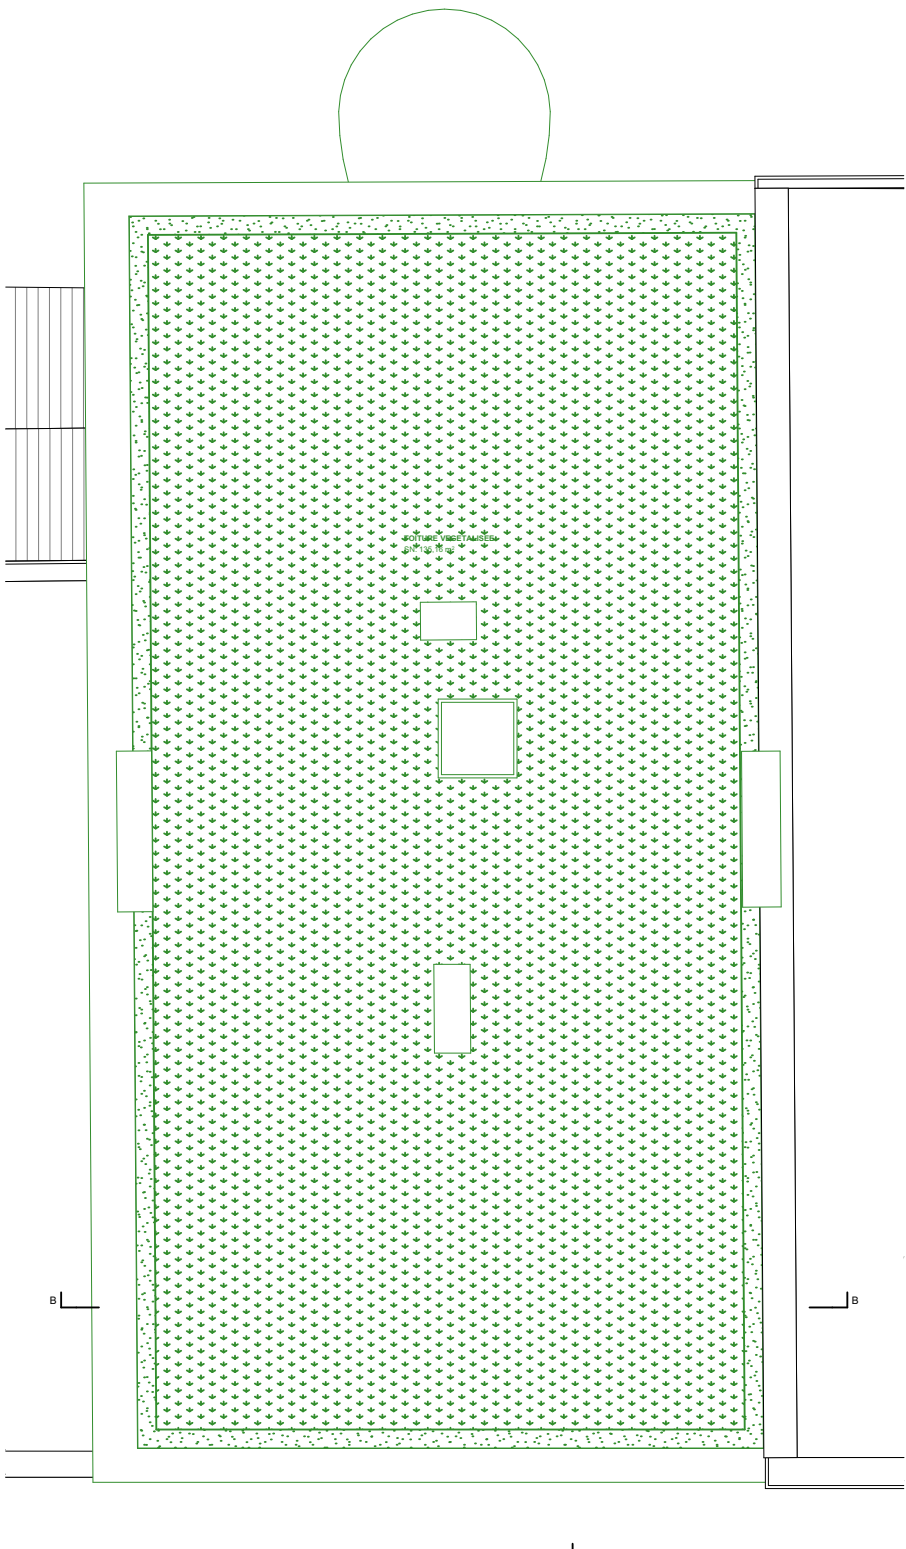

NIVEAU TOITURE - projeté 1:100