
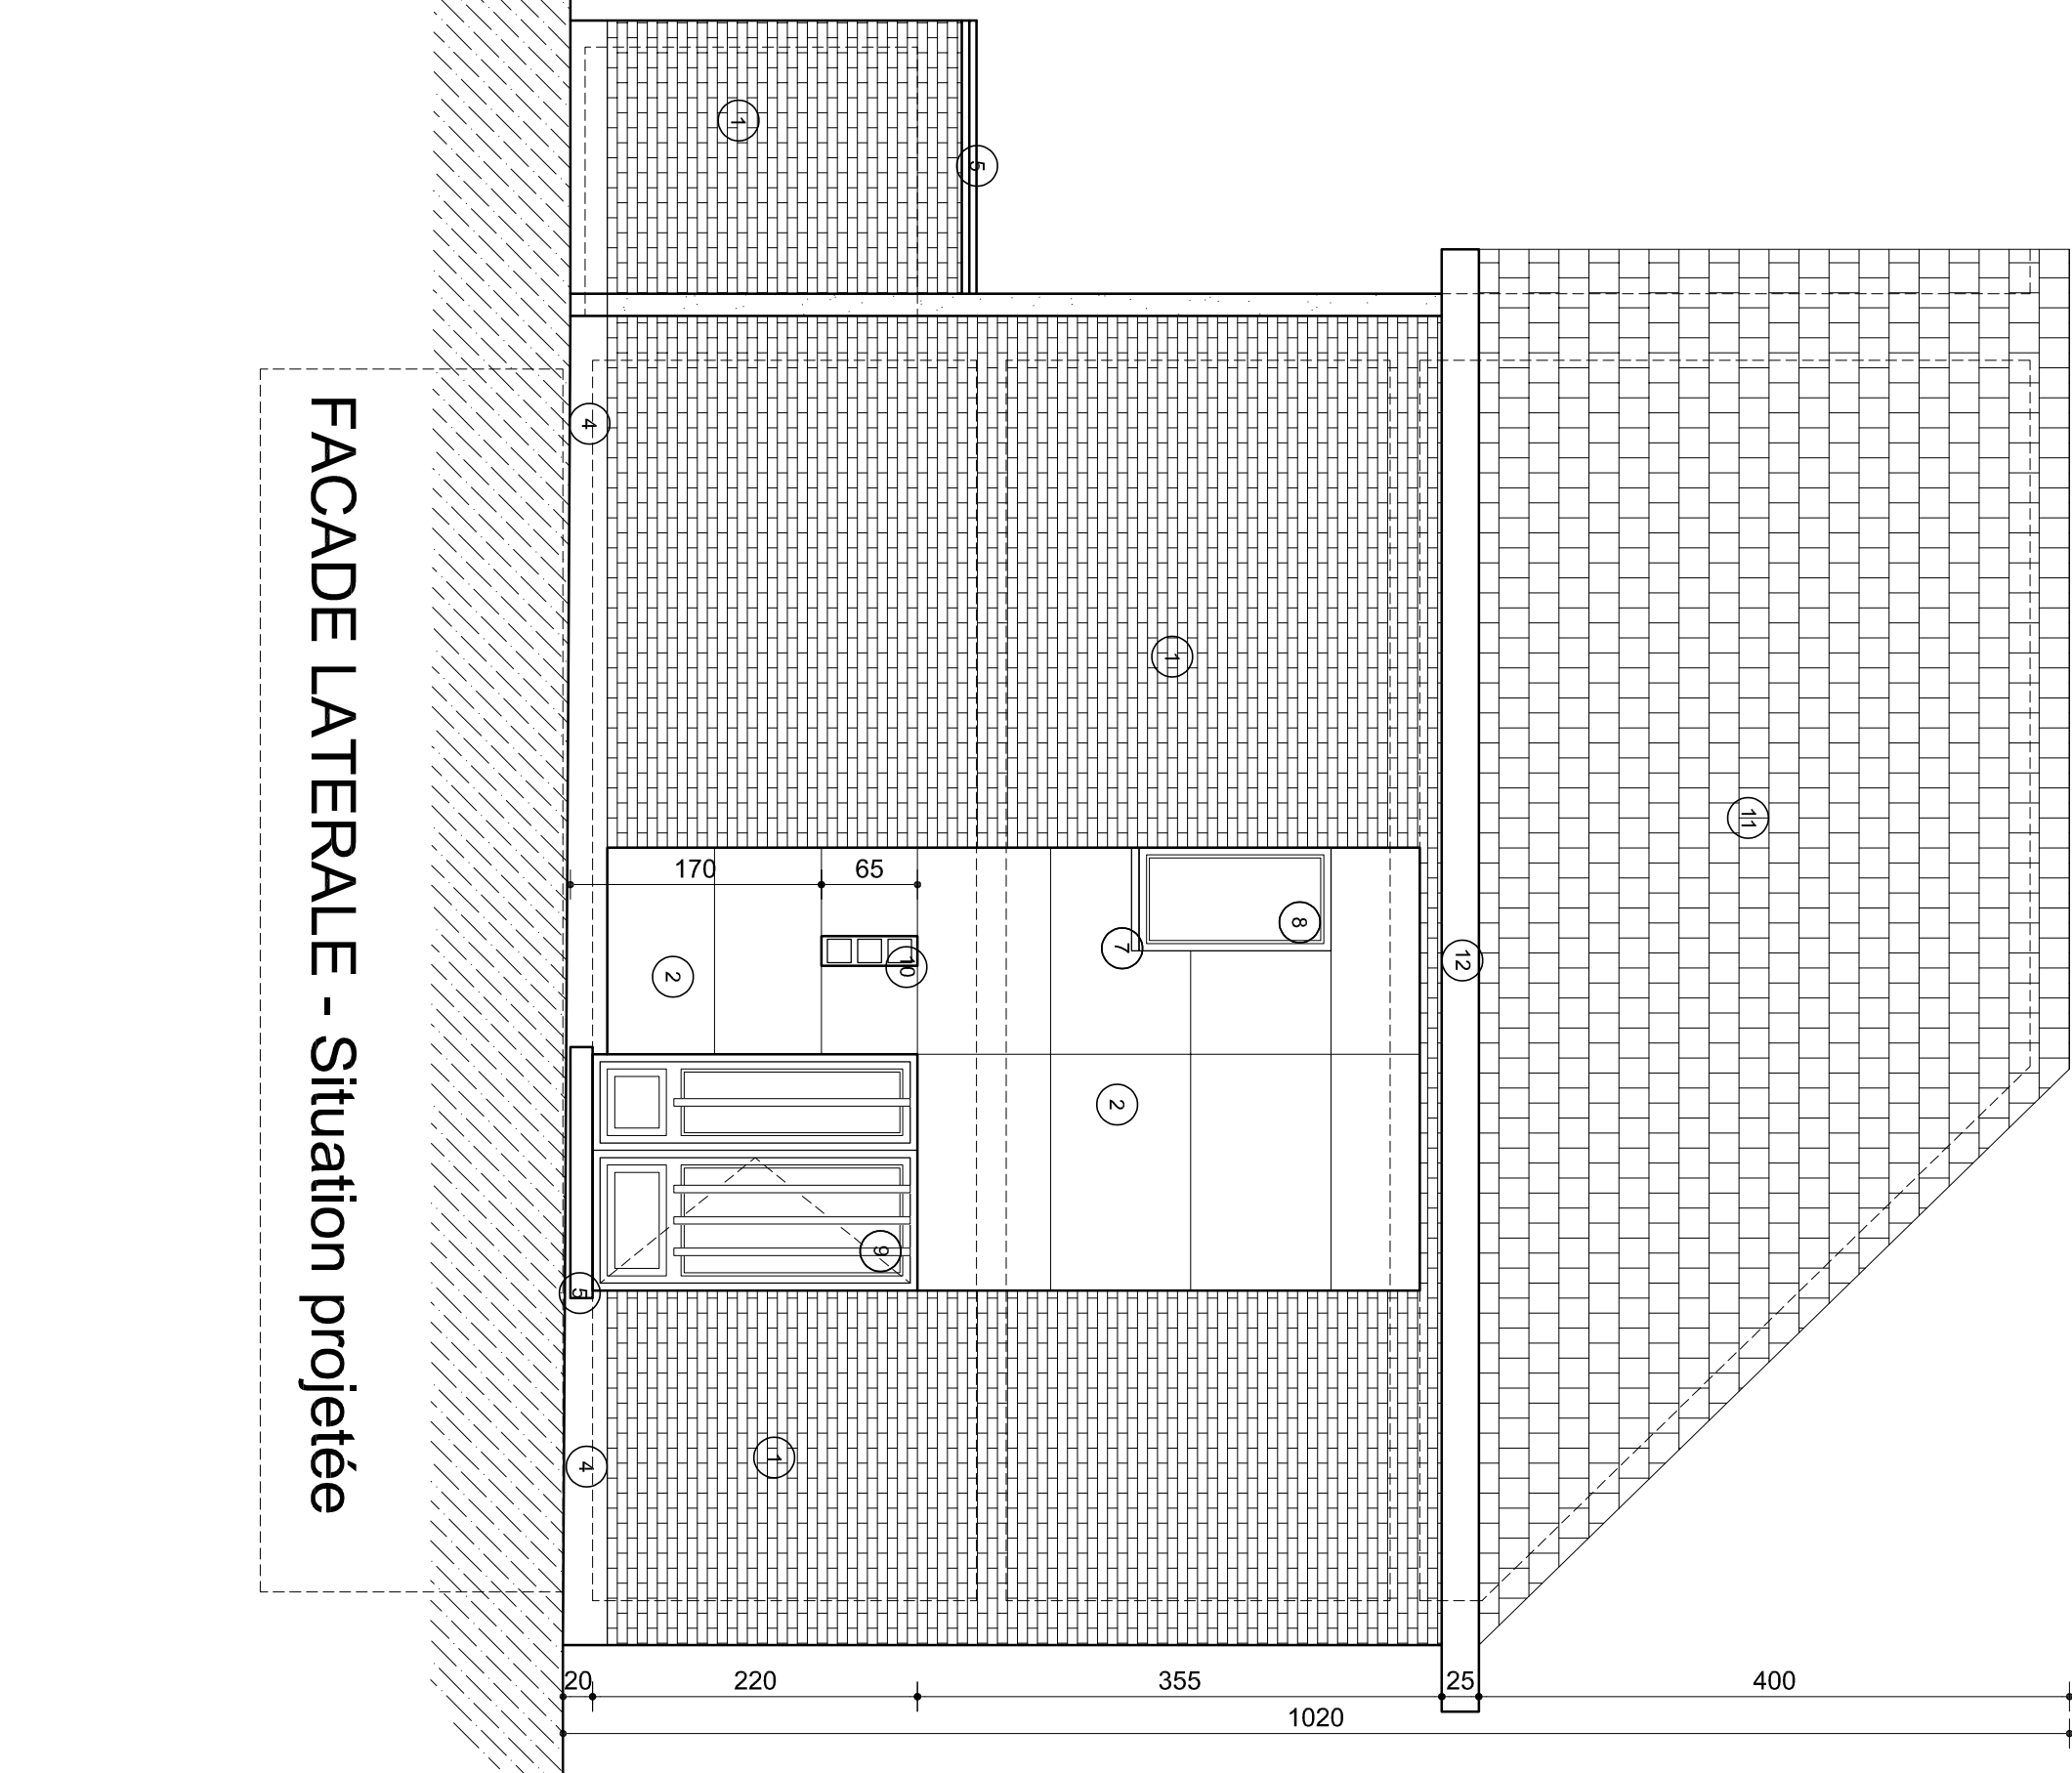
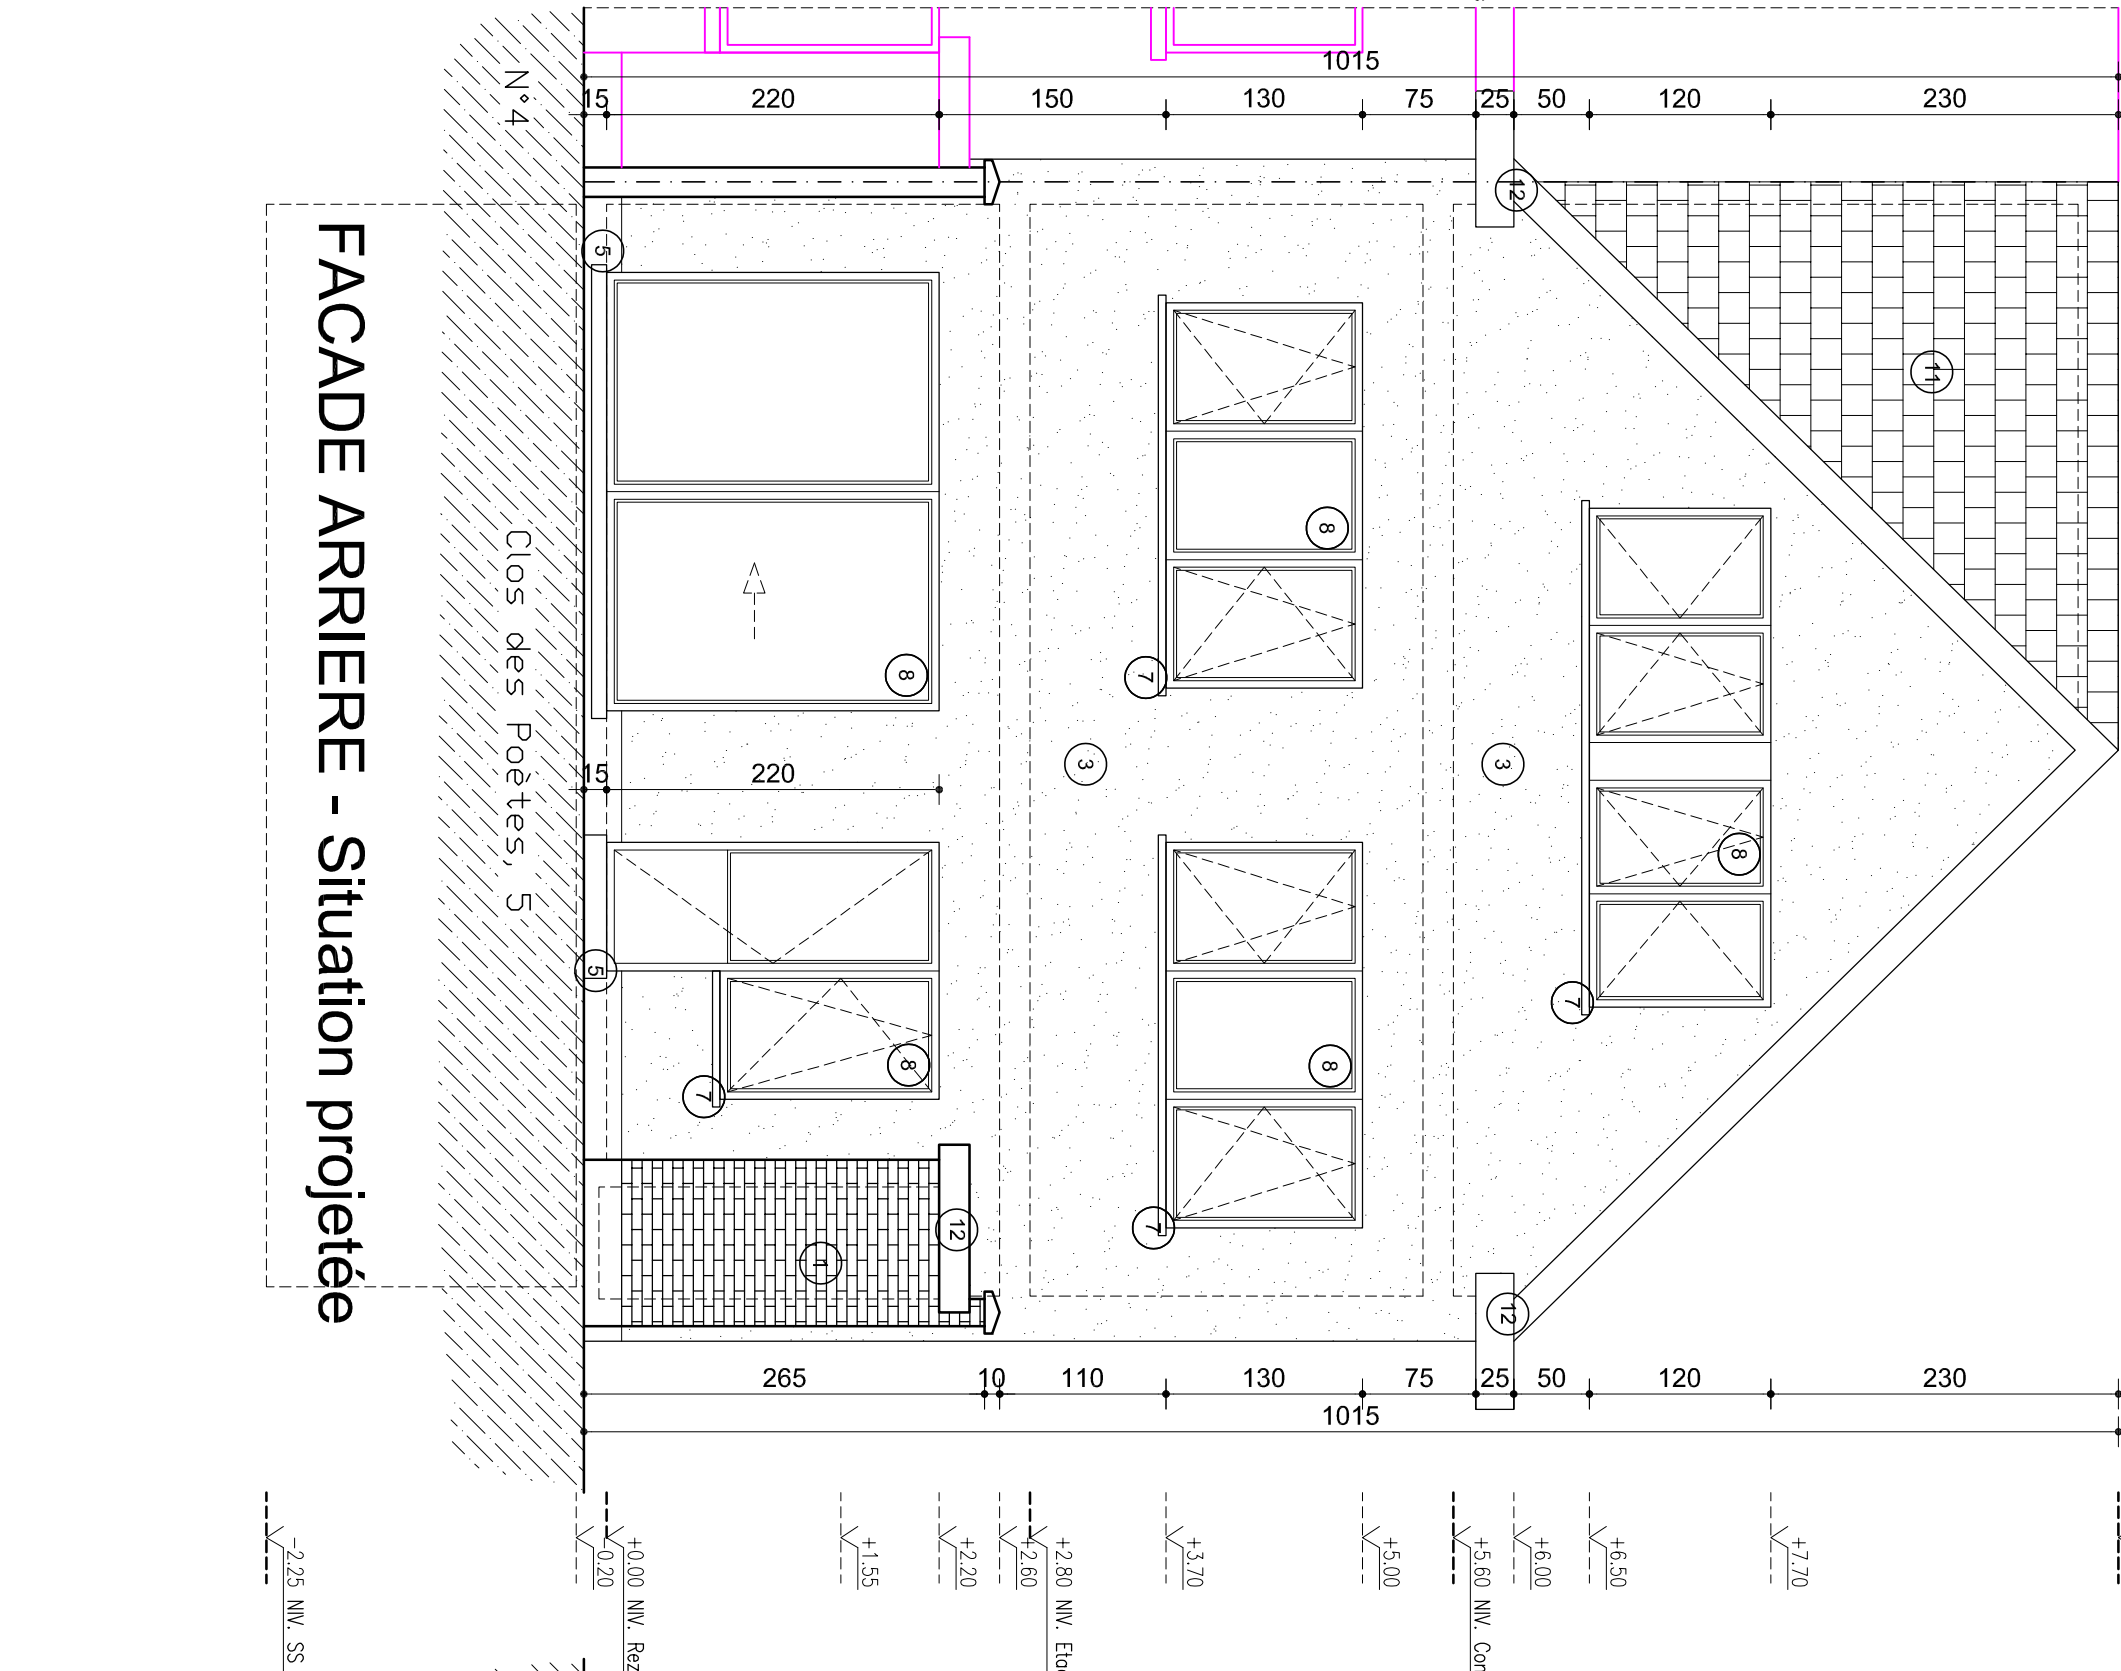
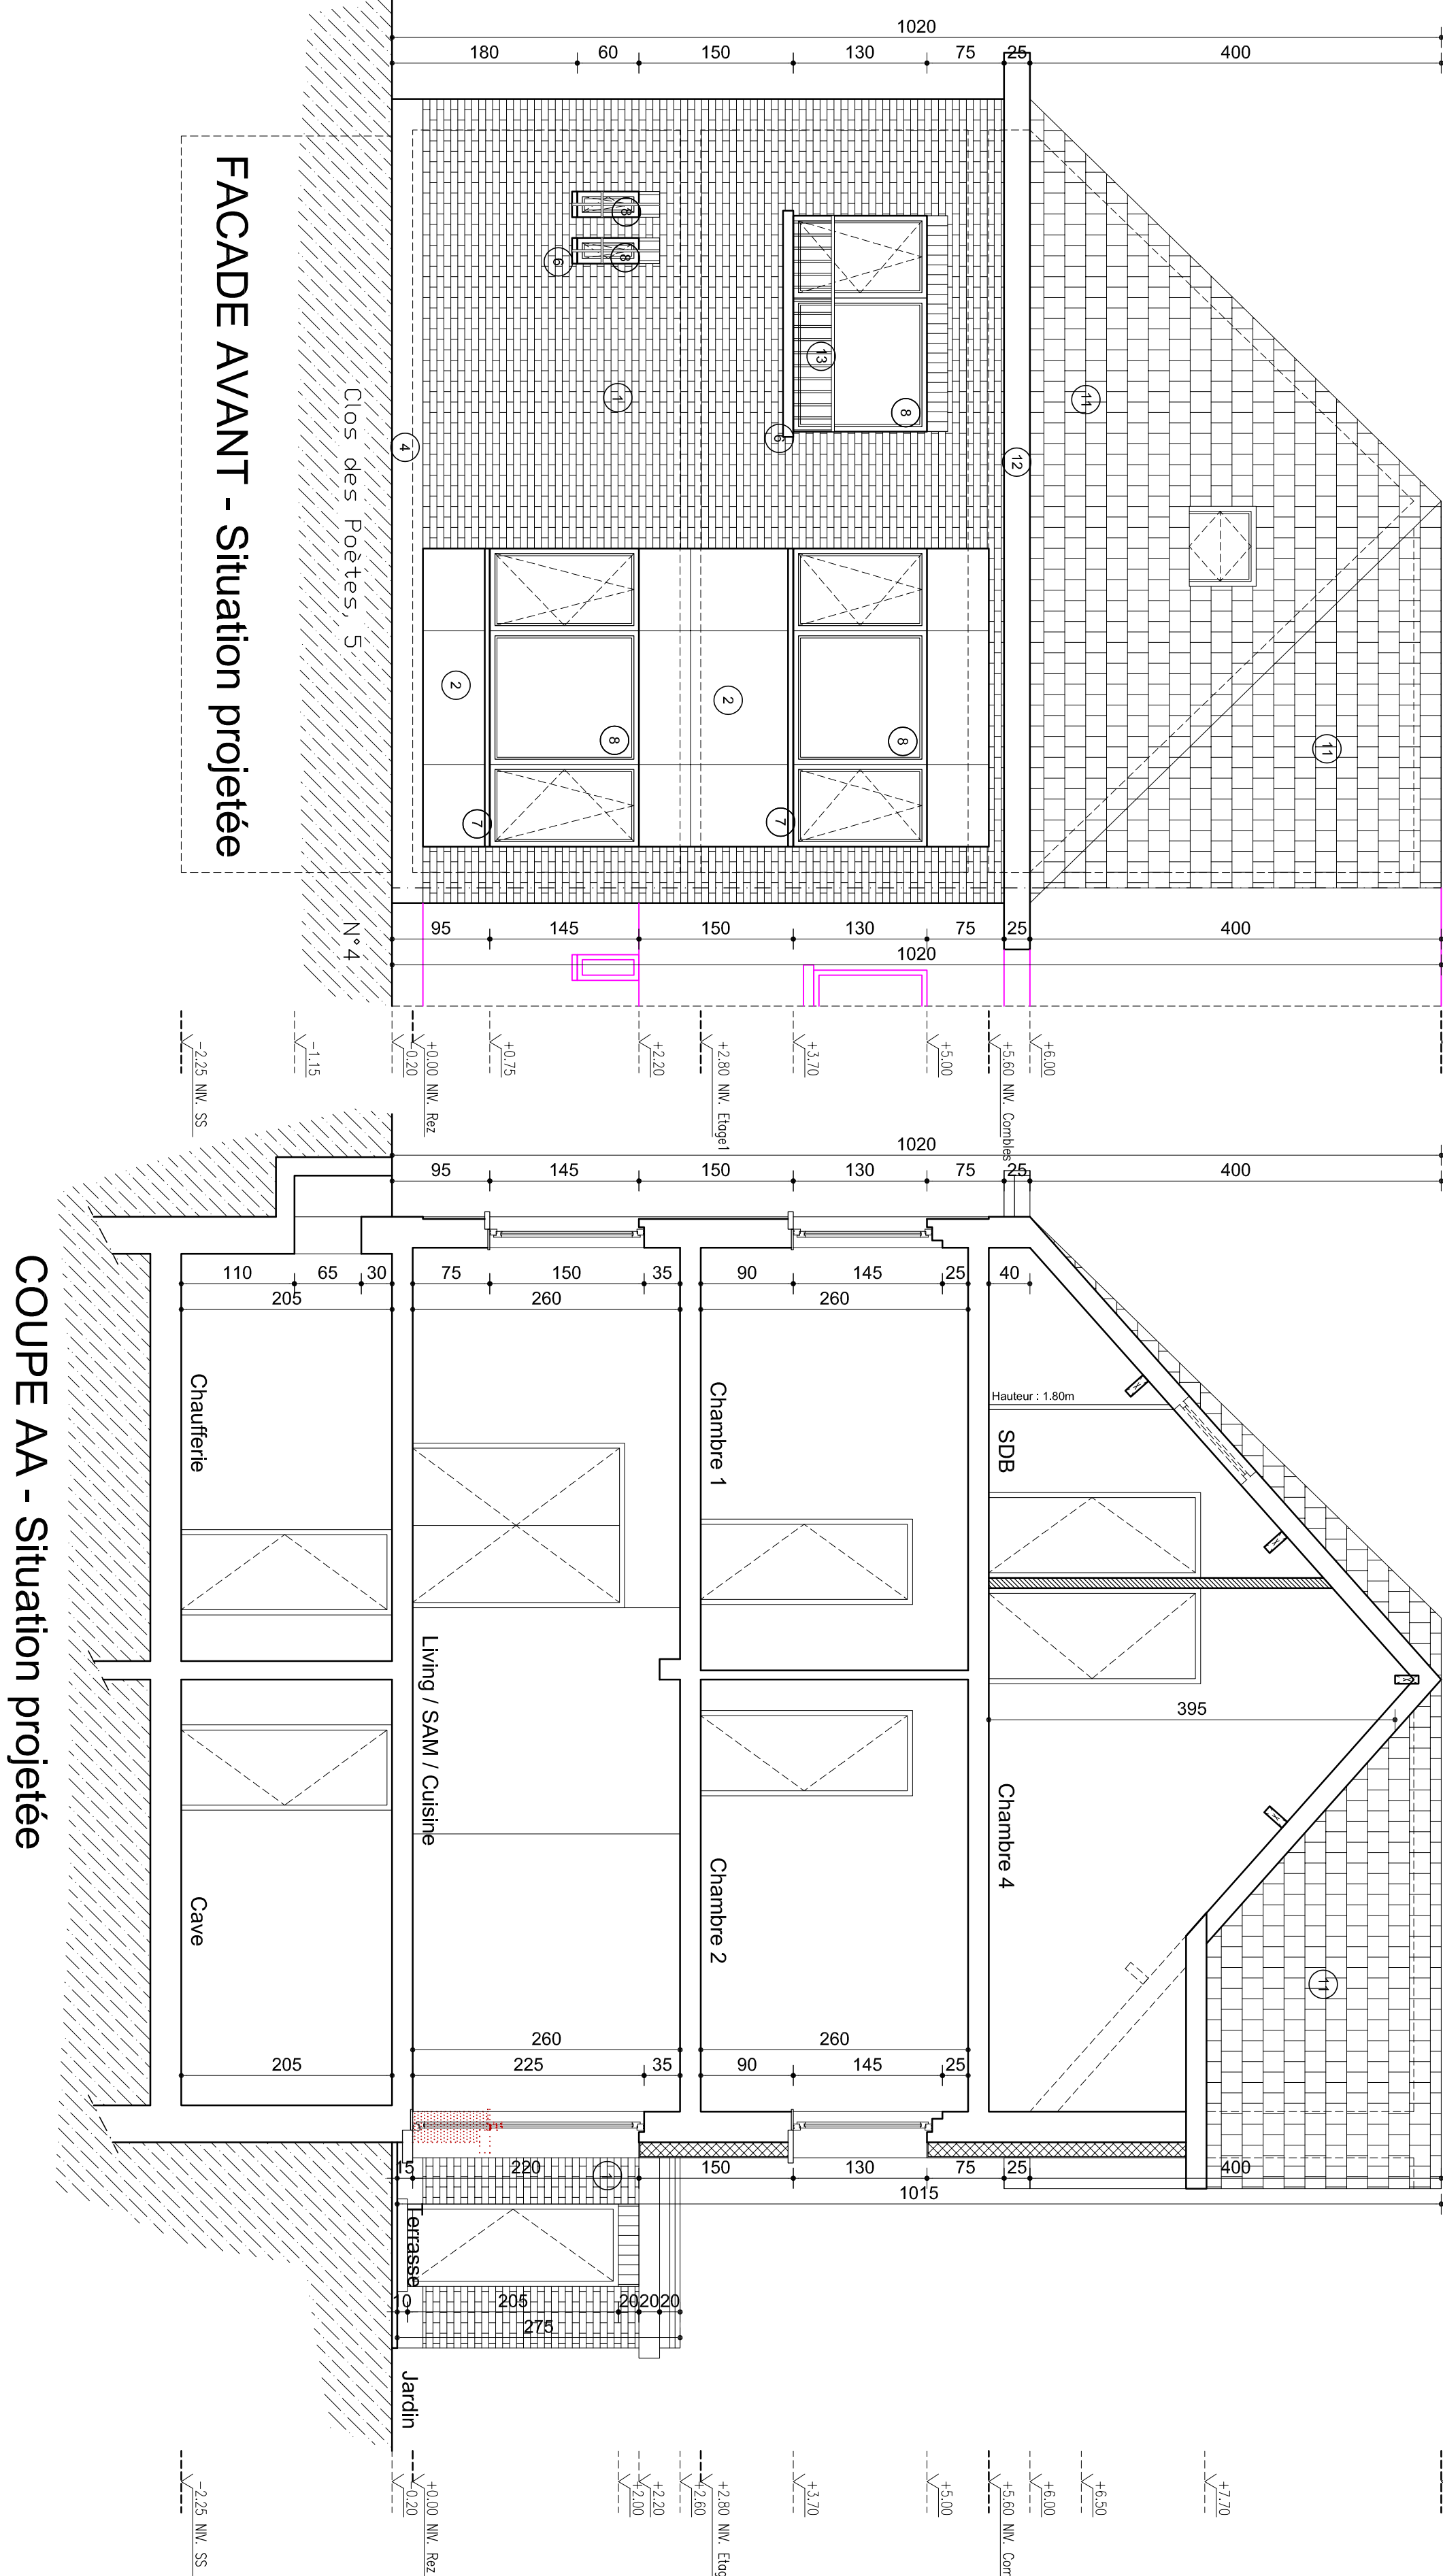
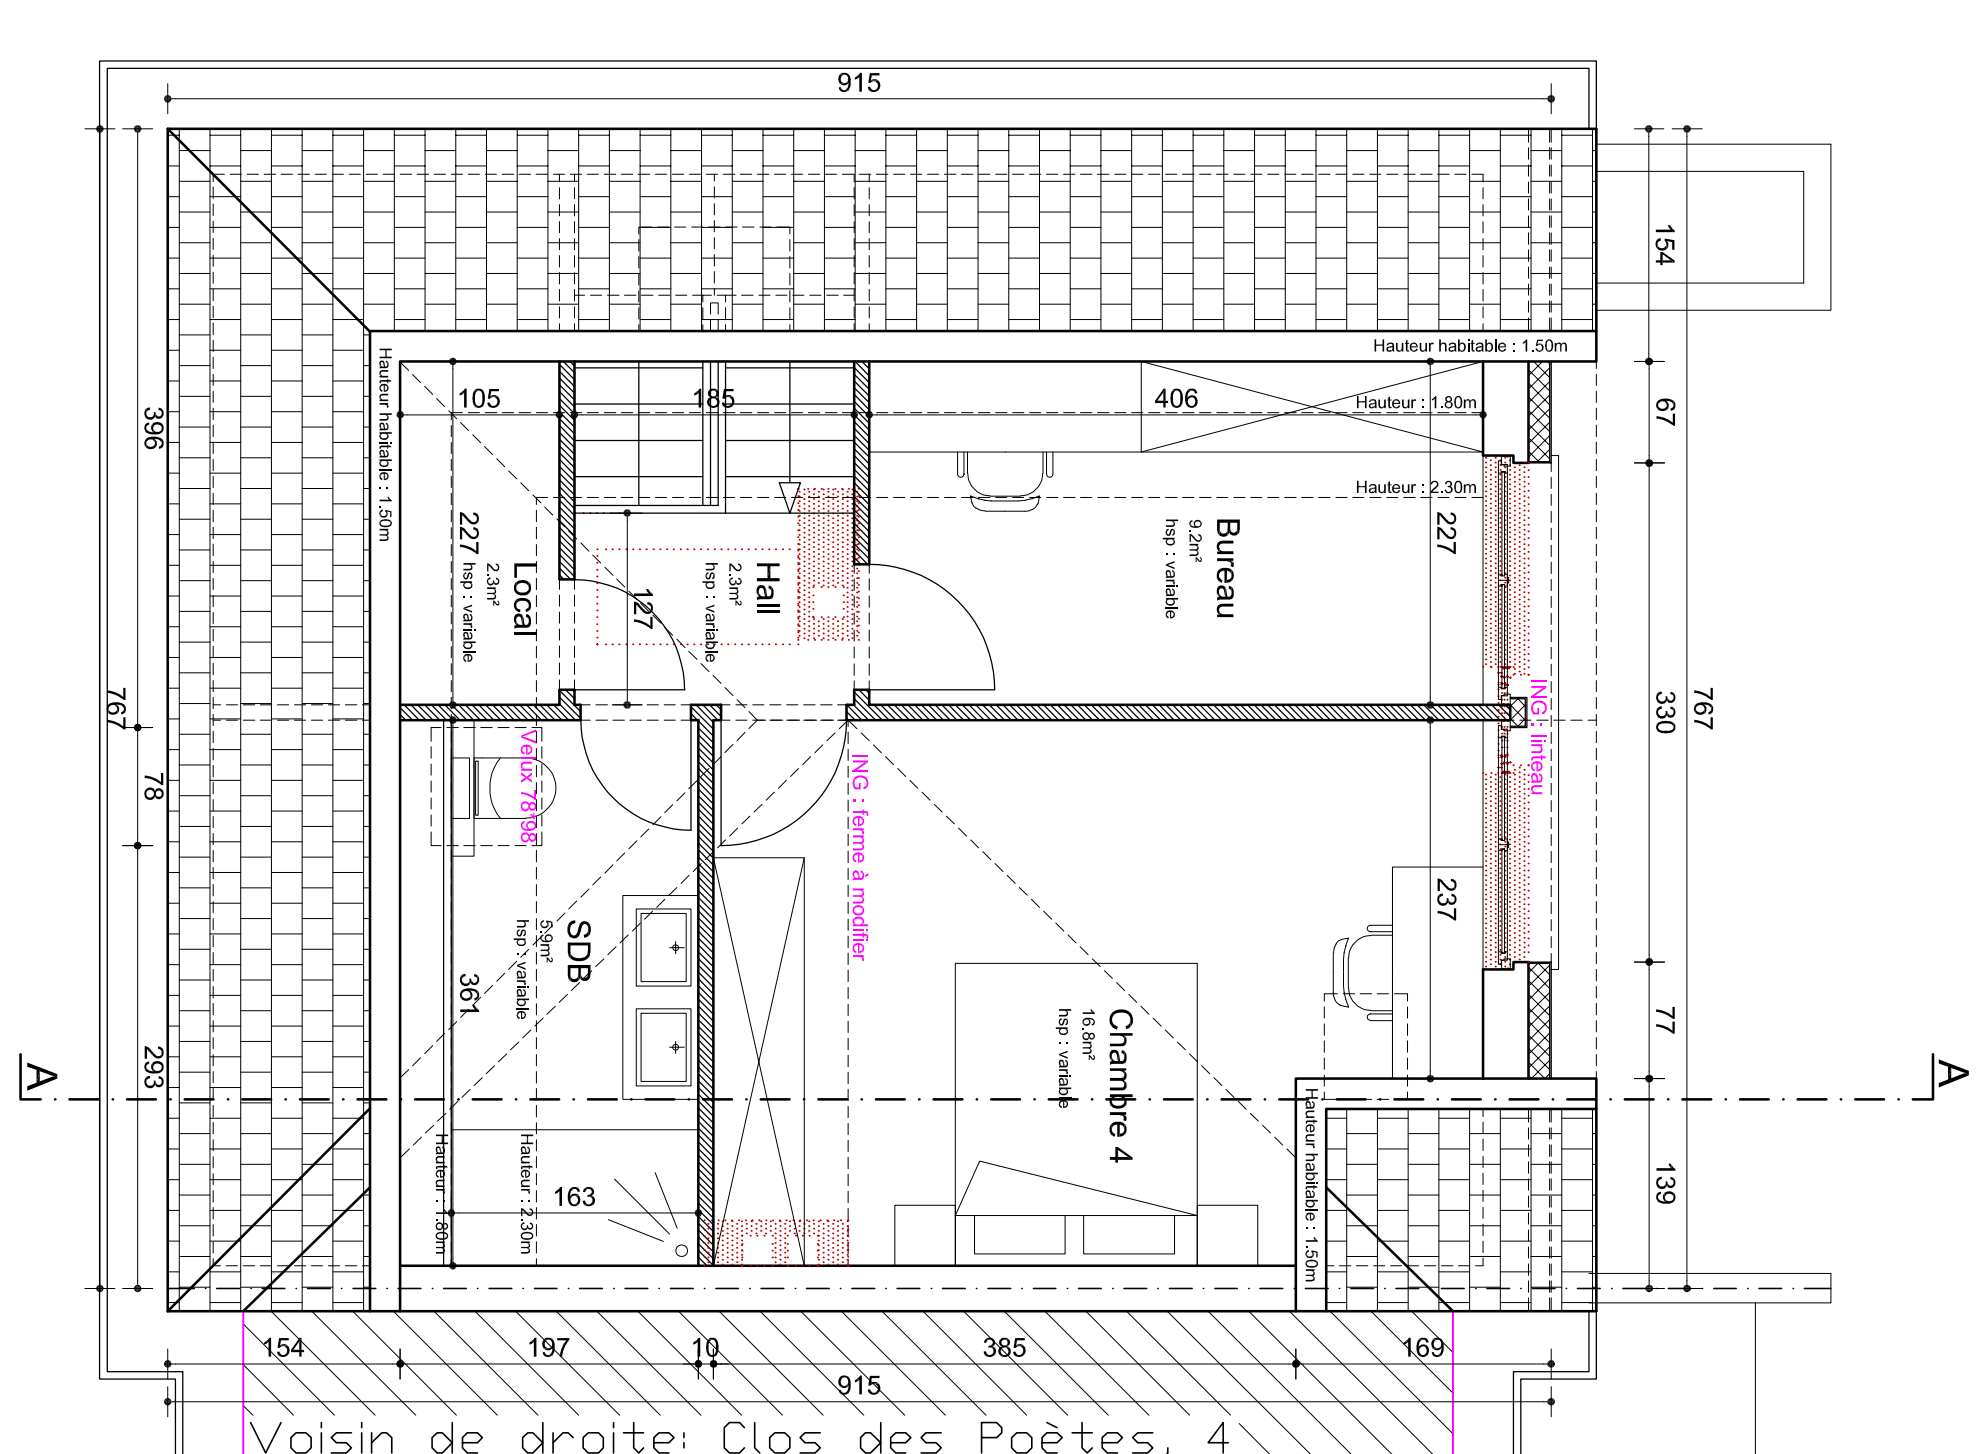
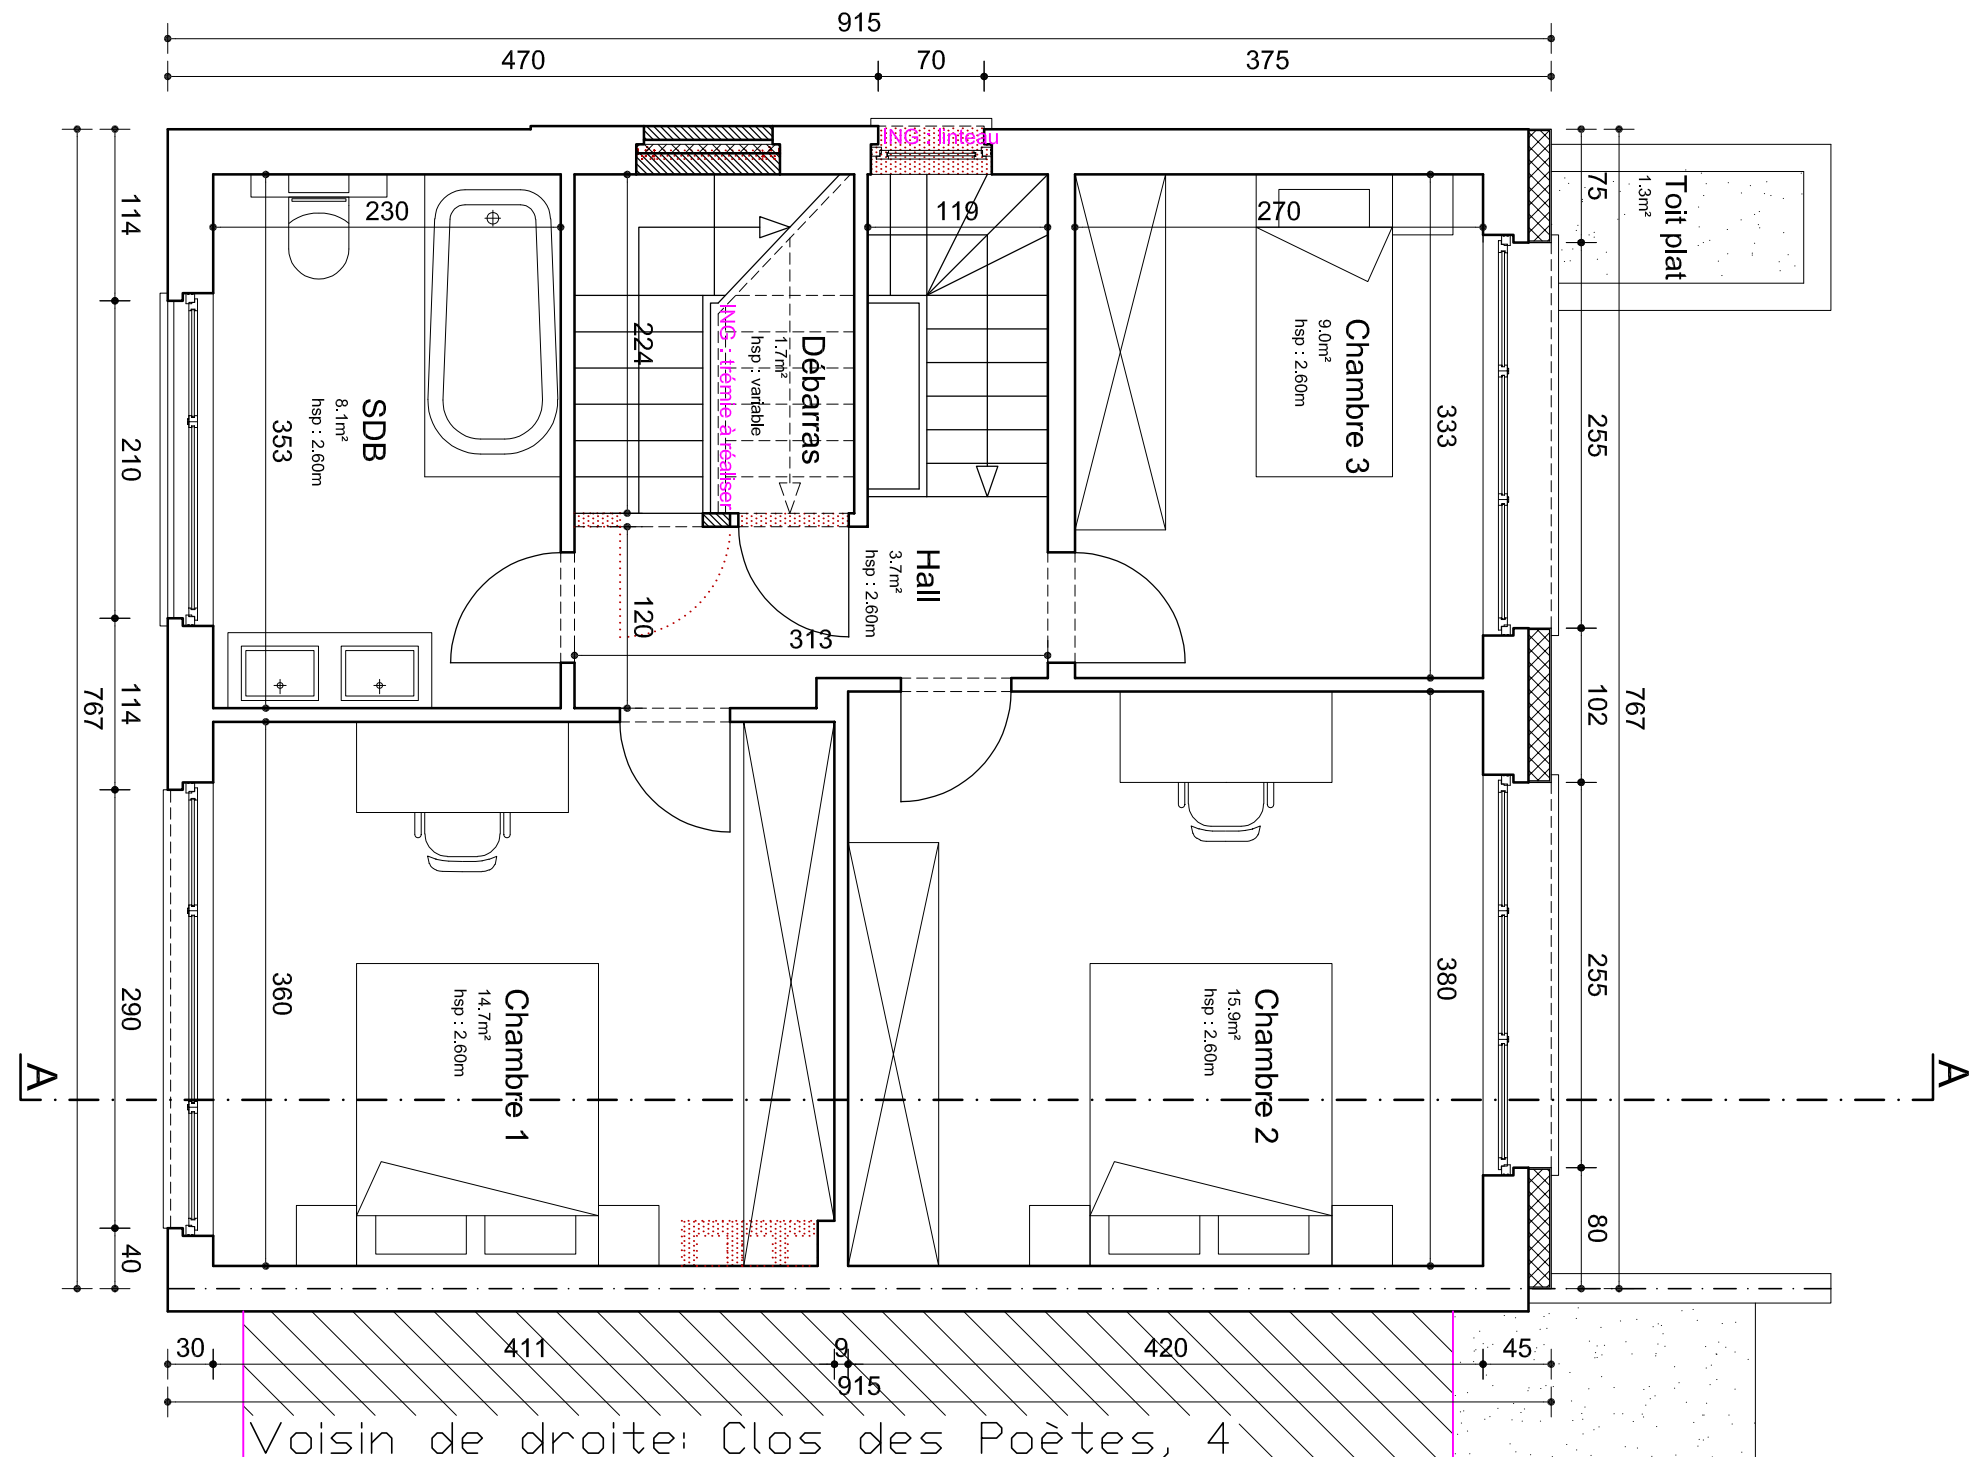
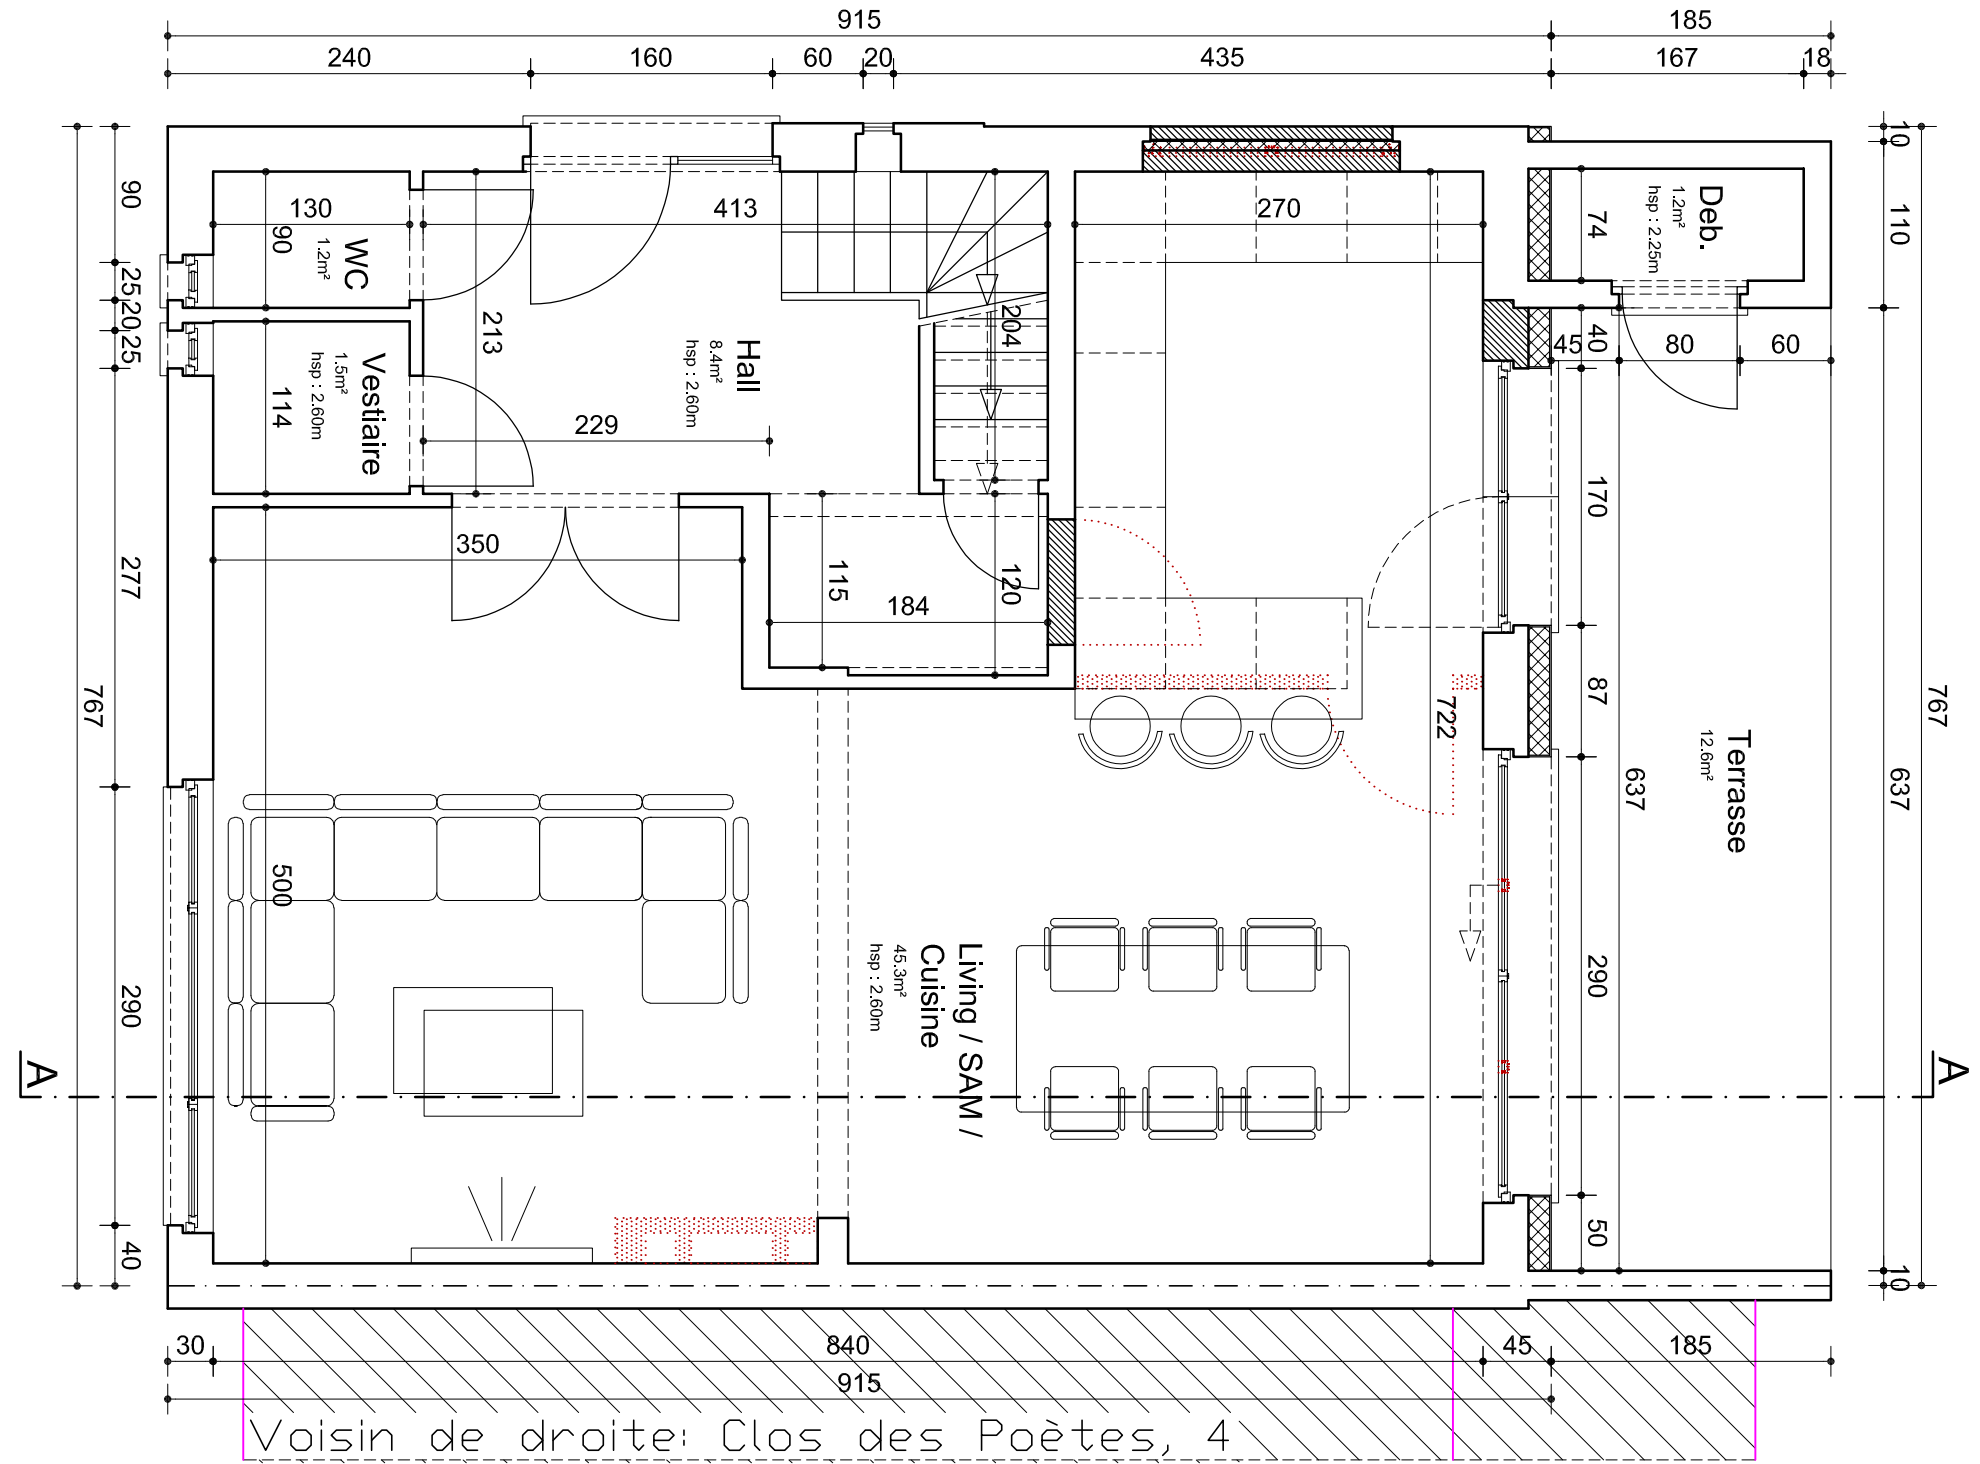


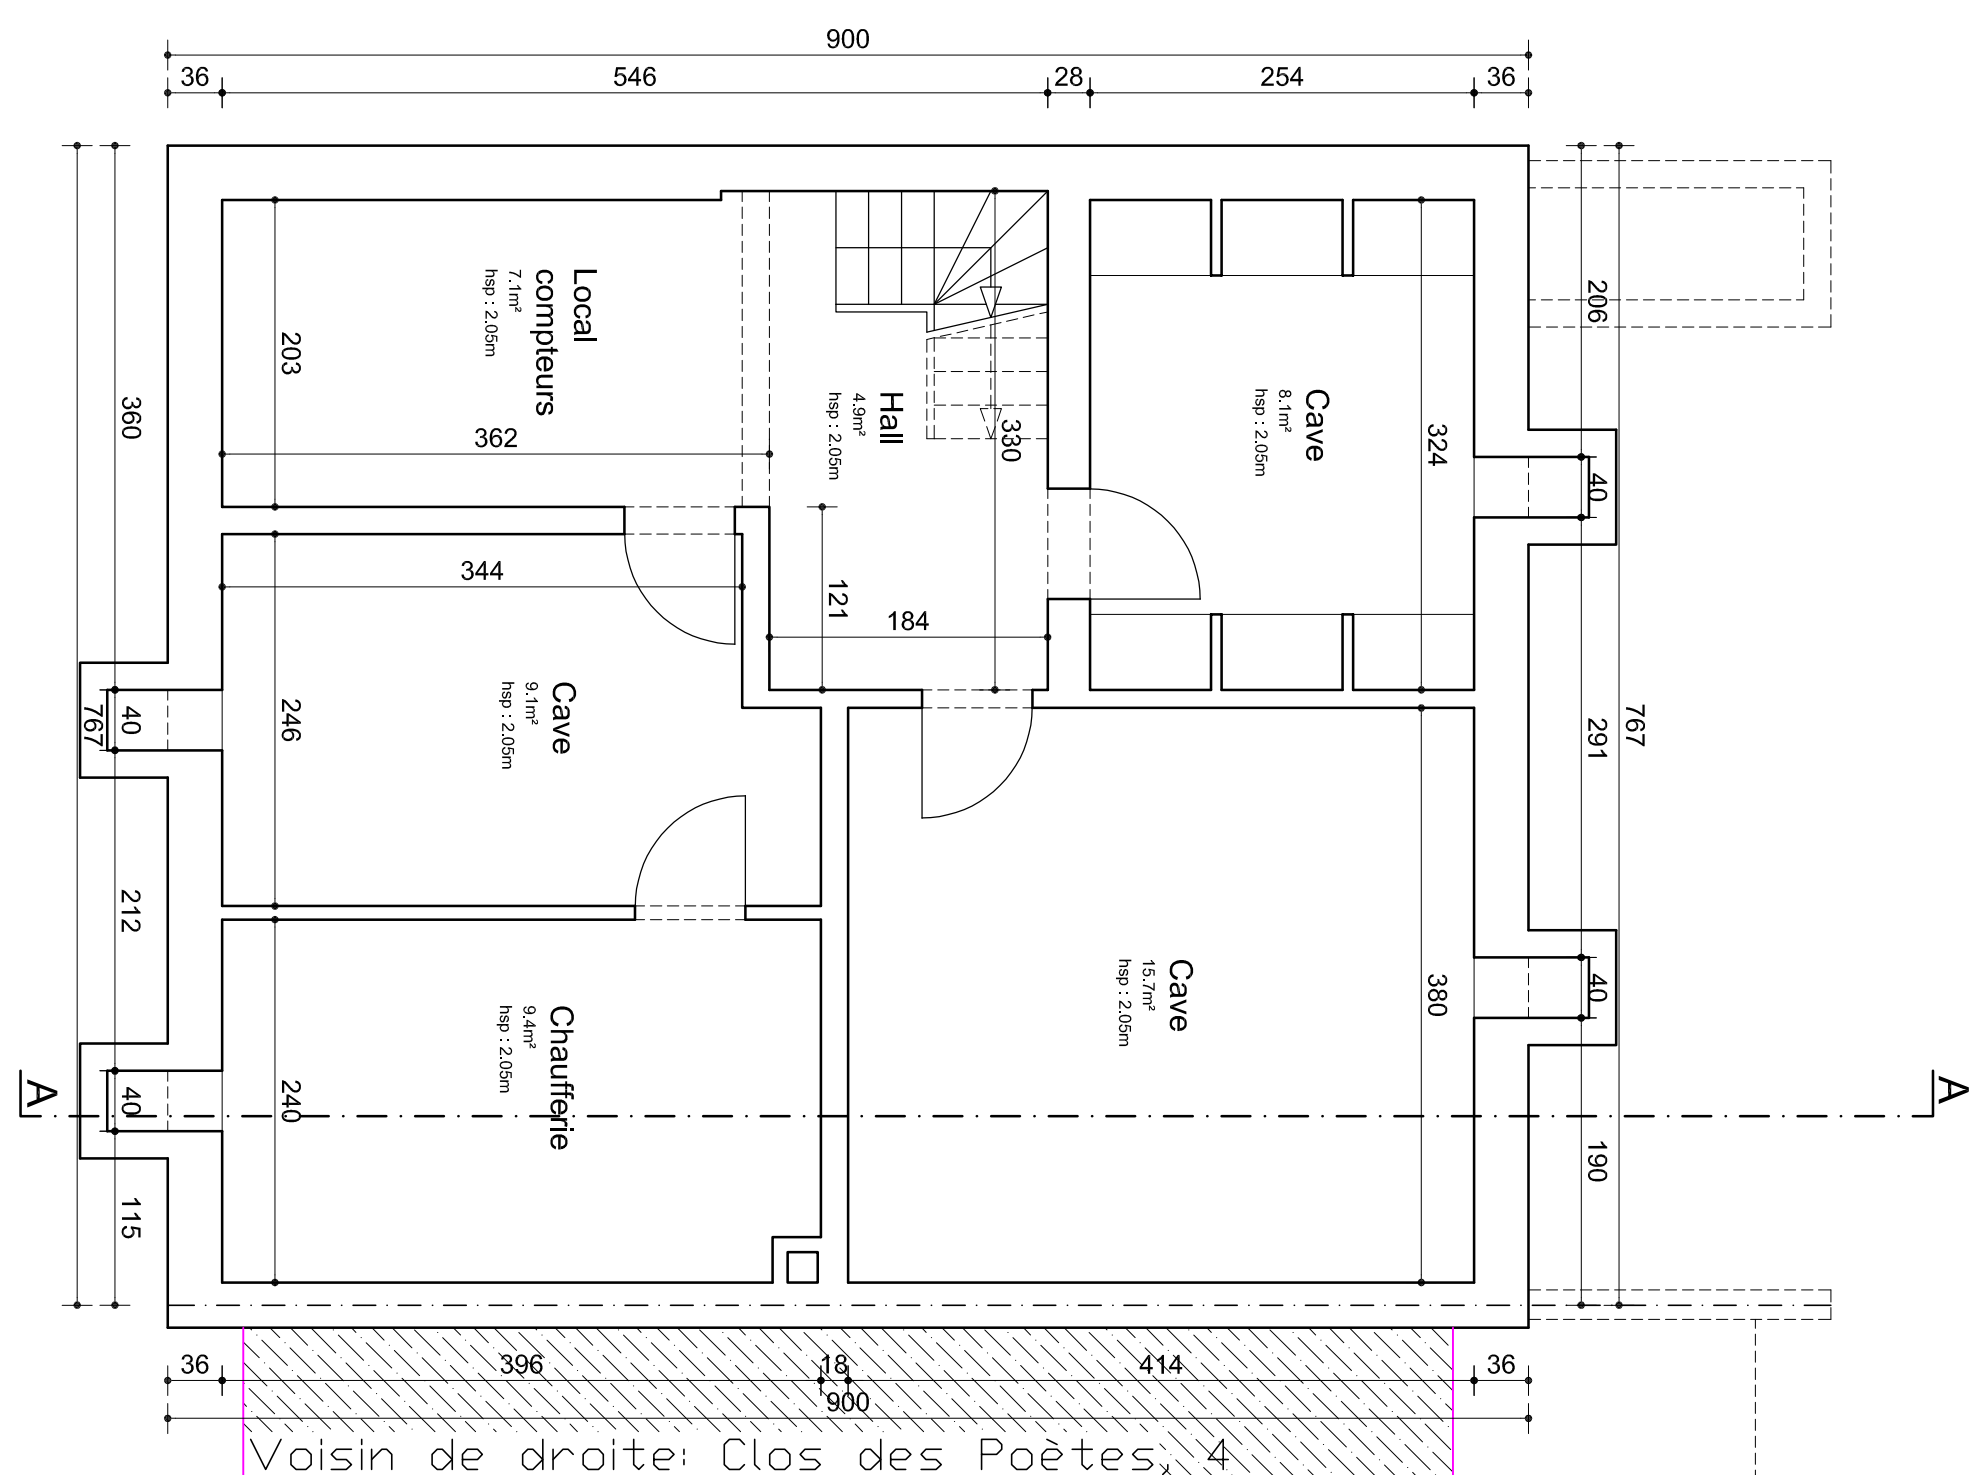

Légende des hachures


 Matériau existant


 Matériau nouveau

 A démolir

 Terrain

Légende des matériaux


 Toiture plate


 Toiture à versants

 Isolation thermique

 Bois

- 1 Brique de parement de ton rouge
- 2 Plaques de quartz de ton beige
- 3 Cimentage de ton beige
- 4 Mortier de pierre bleue
- 5 Revêtement / couvre mur / seuil en pierre bleue
- 6 Revêtement / couvre mur / seuil en quartz

- 7 Revêtement / couvre mur / seuil en ALU
- 8 Châssis en PVC de ton blanc
- 9 Châssis en bois de ton blanc
- 10 Brique de verre
- 11 Tuile engobée de ton brun
- 12 Cimentite en bois de ton blanc
- 13 Garde-corps métallique


 Béton


 Sable stabilisé

 Gravier

 Éclairage Public

Legende des matériaux

1	Brique de pavement de ton rouge	7	Revetement / couvre mur / saül en ALU
2	Plaques de quartz de ton beige	8	Châssis en PVC de ton blanc
3	Cimentage de ton beige	9	Châssis en bois de ton blanc
4	Modèles de pierre bleue	10	Brique de verre
5	Revetement / couvre mur / saül en pierre bleue	11	Tuile engobée de ton brun
6	Revetement / couvre mur / saül en plaques de quartz	12	Châssis en bois de ton blanc
		13	Garde-corps métallique

Région/Province	Arrondissement/Commune
BRUXELLES-CAPITALE	SCHAEGBEEK
Adresse du Chantier Clos des Poètes, 5 10300 Bruxelles	Référence contrôle dème DIV - Section B - N° 96 Y 3

Objet:
Transformation d'une maison unifamiliale avec modifications structurales, aménagement des combles, modification des baies de fenêtre et pose d'un crépi sur isolant en façade arrière.

MAÎTRE DE L'OUVRAGE:

■ IMPLANTATION kwh/250	■ PROFIT. TERRAIN 1/250	■ FACHES kwh/150	■ COUPES kwh/150
■ PLAIN DE SITUATION	■ SOUS-SOL kwh/50	■ REZ kwh/50	■ ETAGES kwh/50
Références Informations: 26-121 Clos des Poètes		N° de plan 3/4	Dossier n°:

Architecte inscrit au tableau des Architectes de la province du Brabant – reproduction interdite –

FMB Architecture SRL	Administration	SITUATION PROJETEE	DATE 18-06-2026
Faith M. Bayraktar Administrateur / Architecte			
Hormmelestraat 5 3080 Tervuren	Architecte	Demandeur	
Tel.: 00315 24 10 E-mail: sand@fmbarchitecten.com			

[illegible]