

SYNTHESIS

PLAN n° : 2/3

Maître de l'Ouvrage :

Ech.: 1/150


Date : 18-06-2026

Situation du bien :
Clos des Poètes, 5 - 1030 Bruxelles




FMB Architecture


FMB Architecture SRL
Fatih M. Bayraktar
Hoornezelstraat 5
3080 Tervuren
info@fmbarchitecture.com

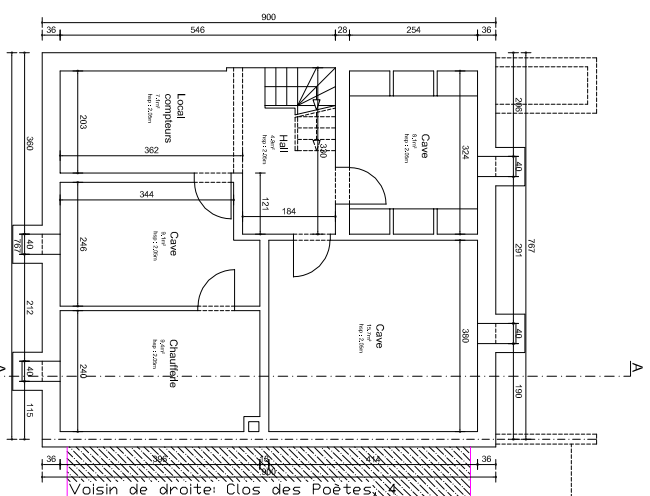


SOUS-SOL - Situation de fait

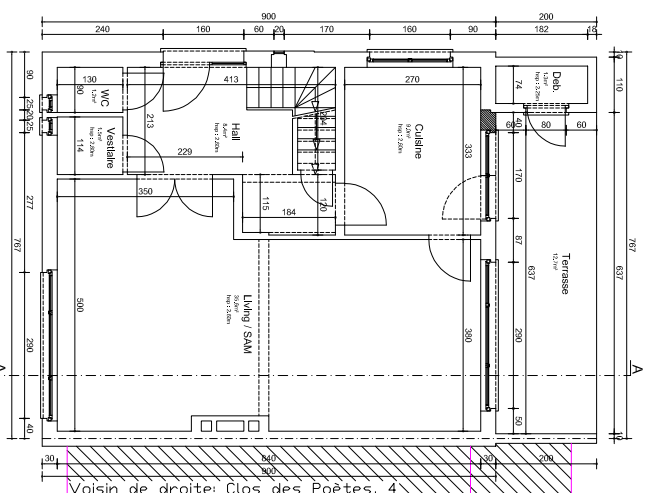


REZ-DE-CHAUSSEE - Situation de fait

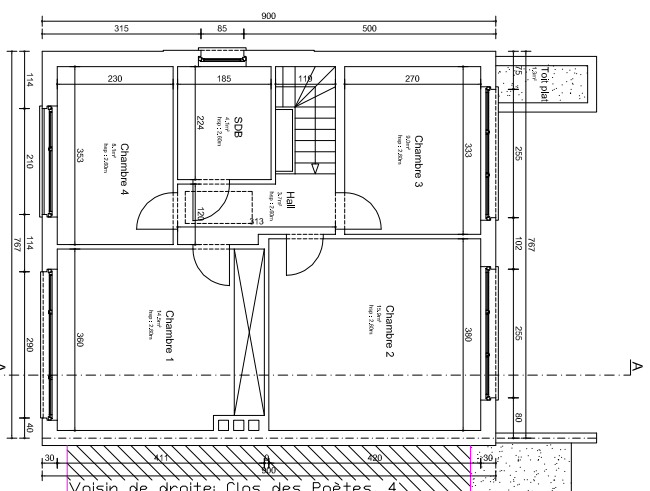

ETAGE 1 - Situation de fait

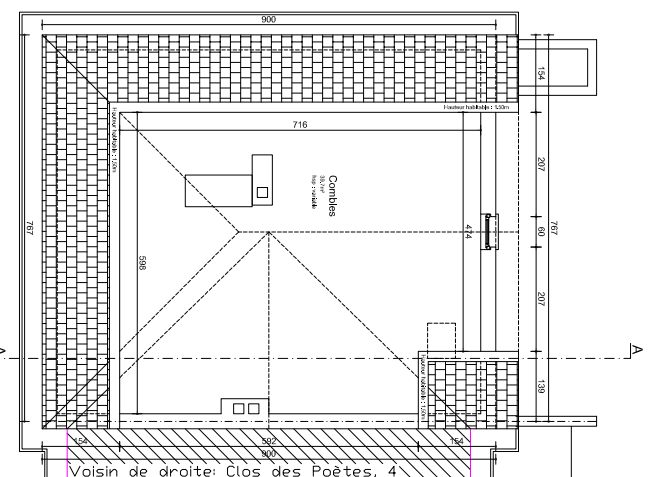

COMBLES - Situation de fait

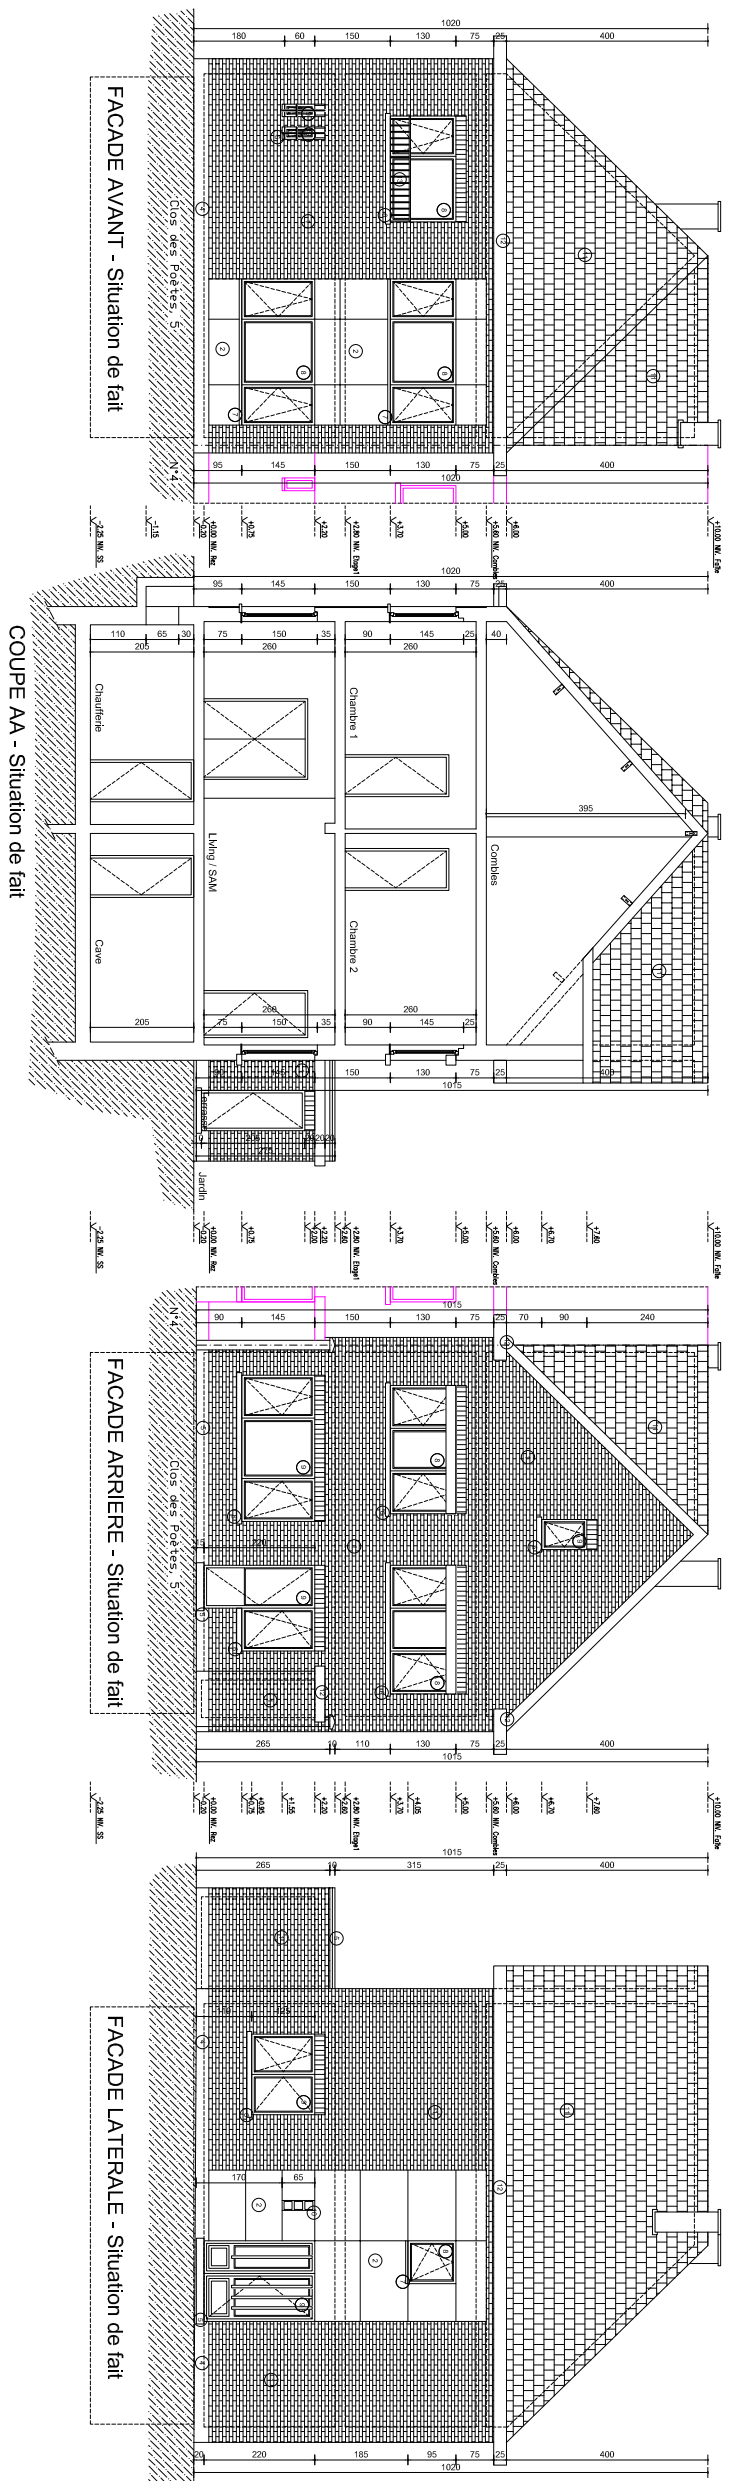[illegible]