




COUPE A-A

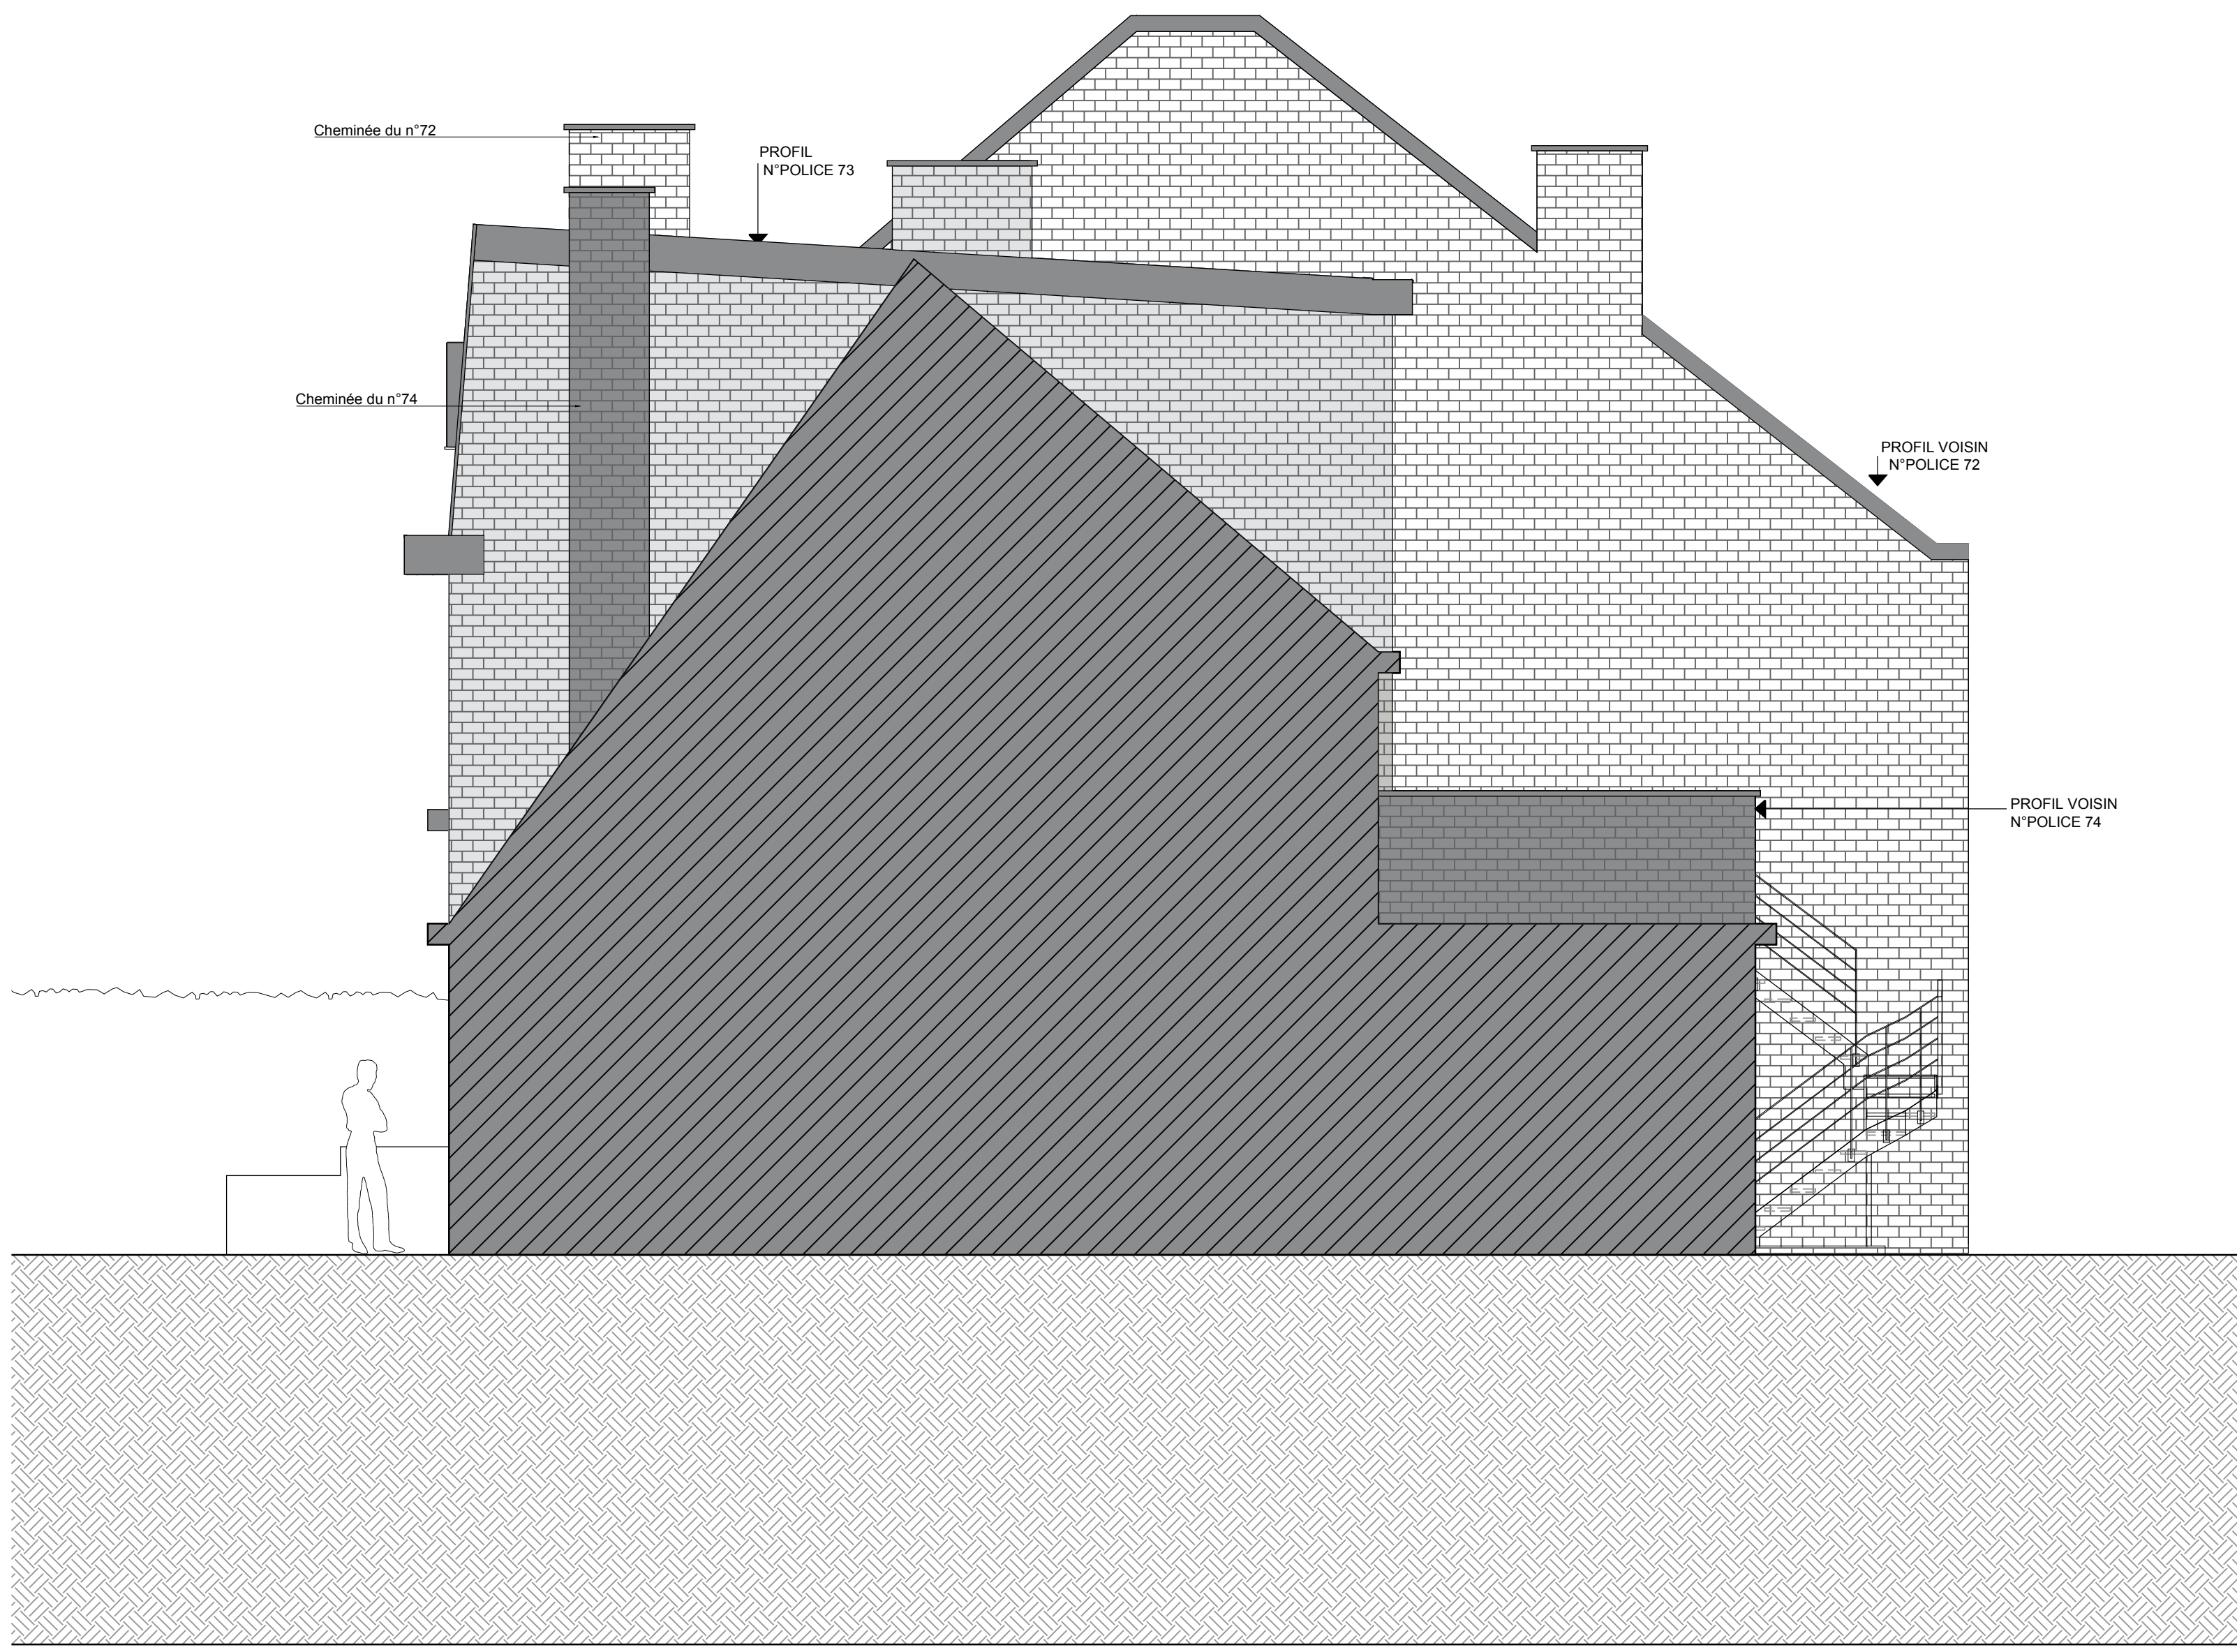


PROFIL VOISIN

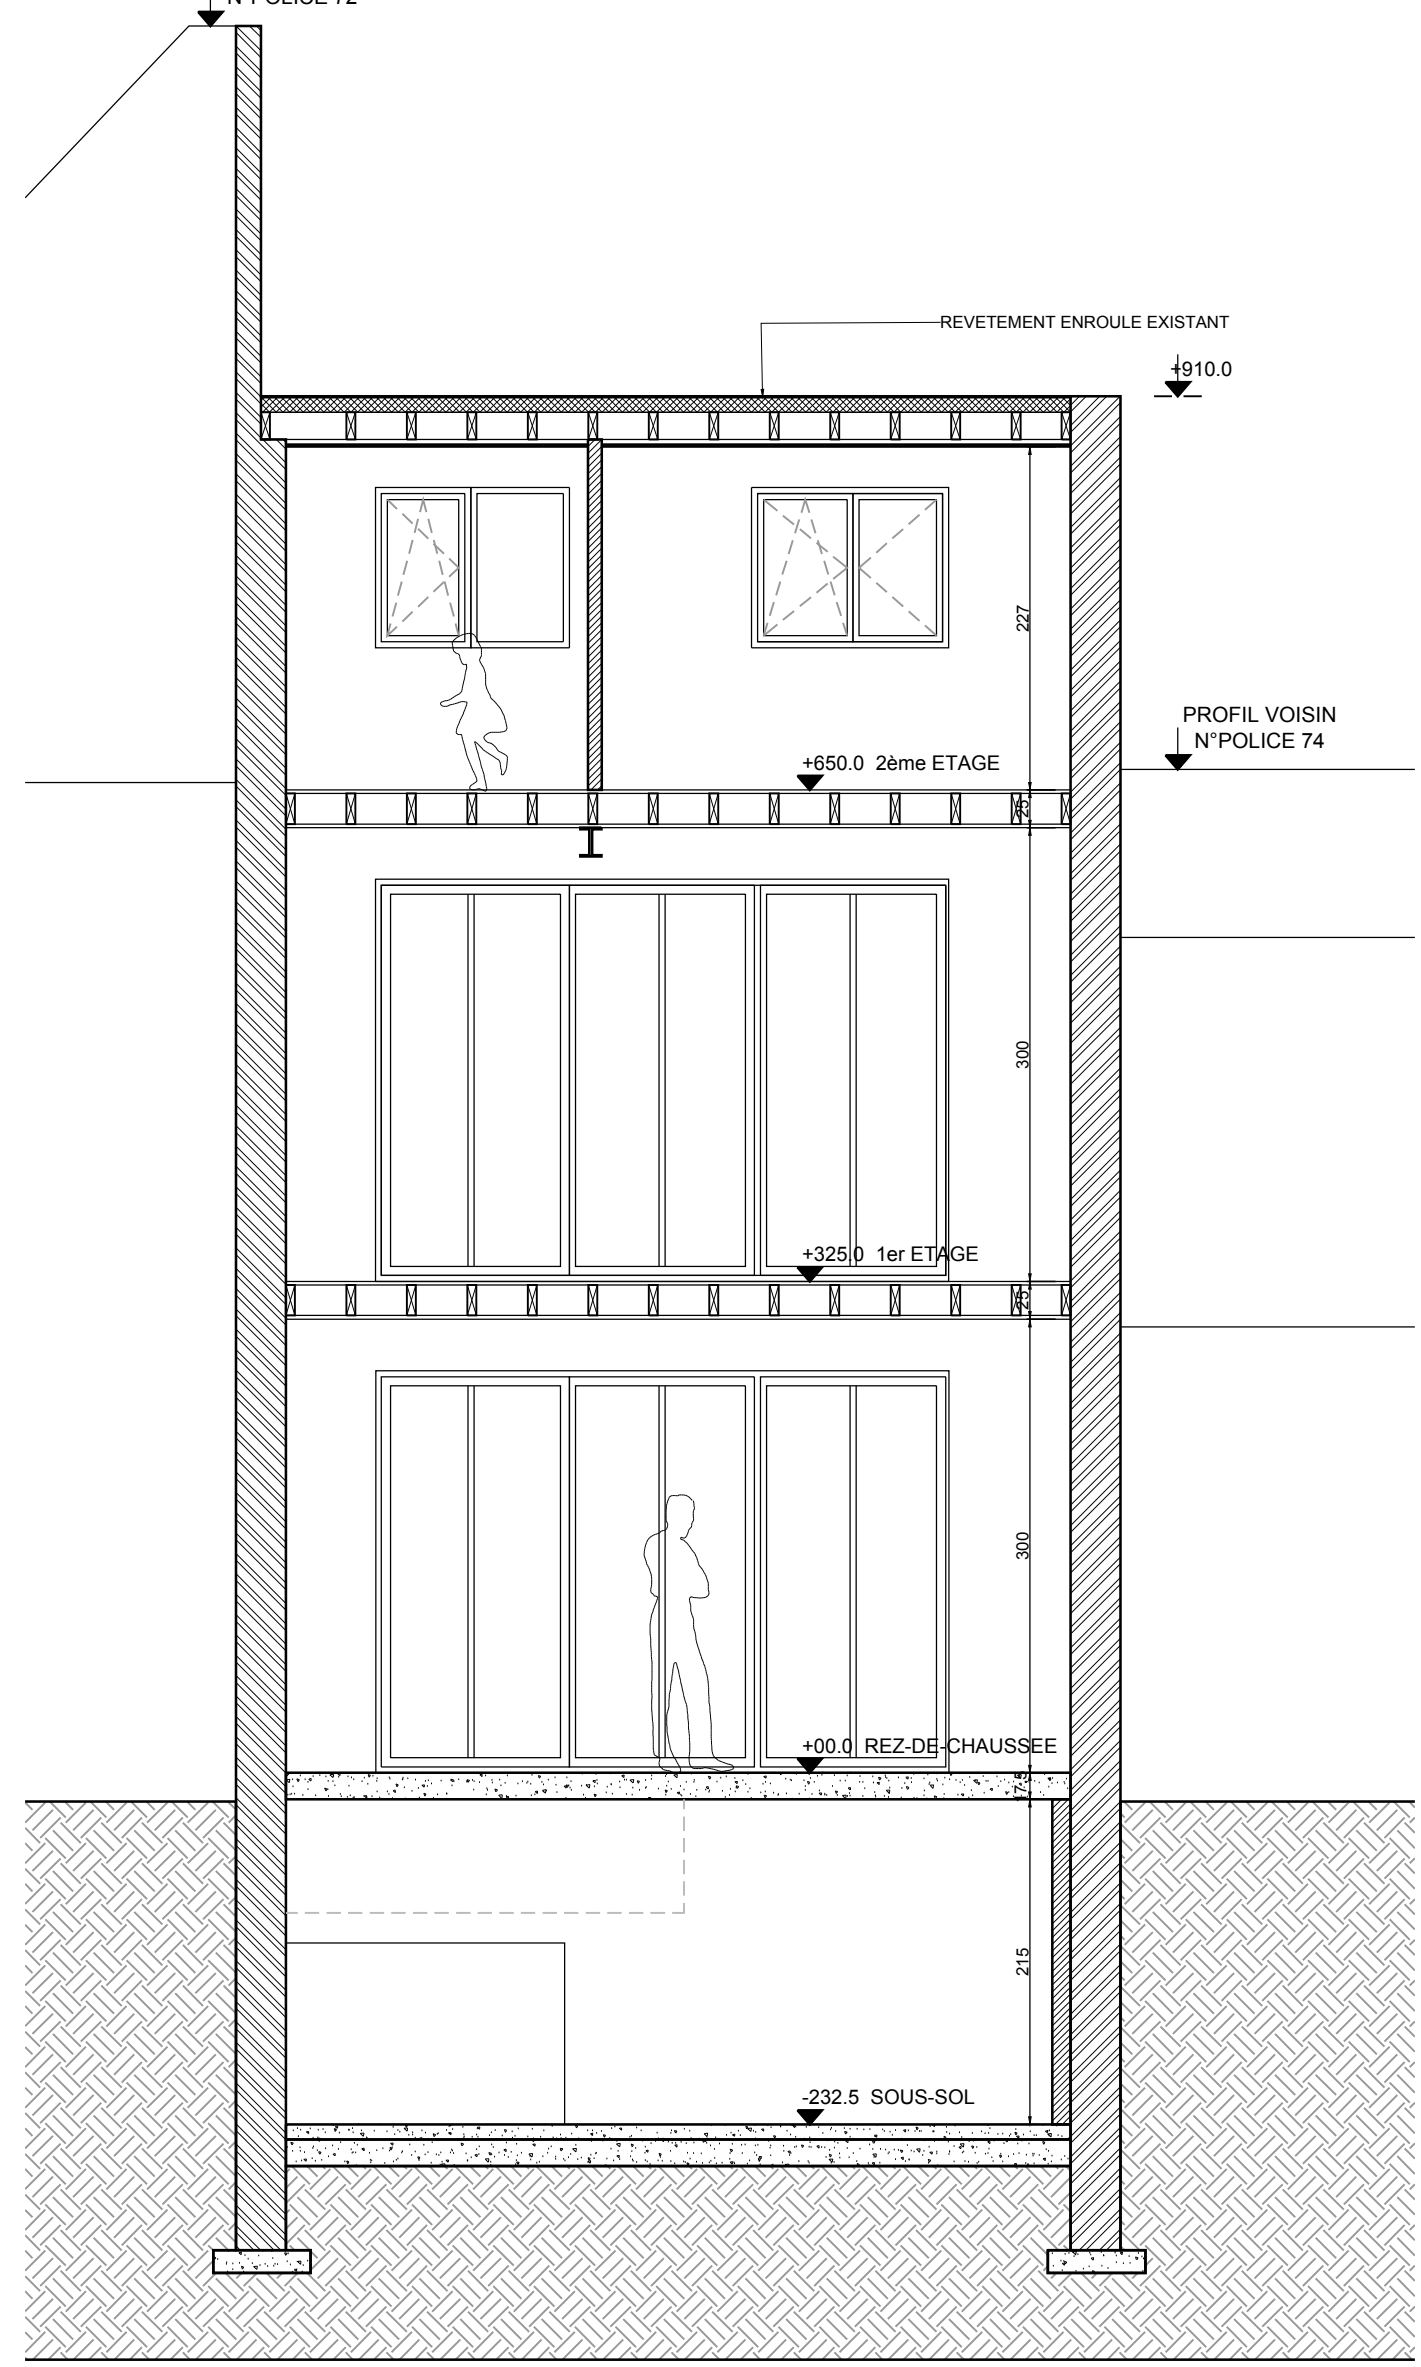


COUPE B-B

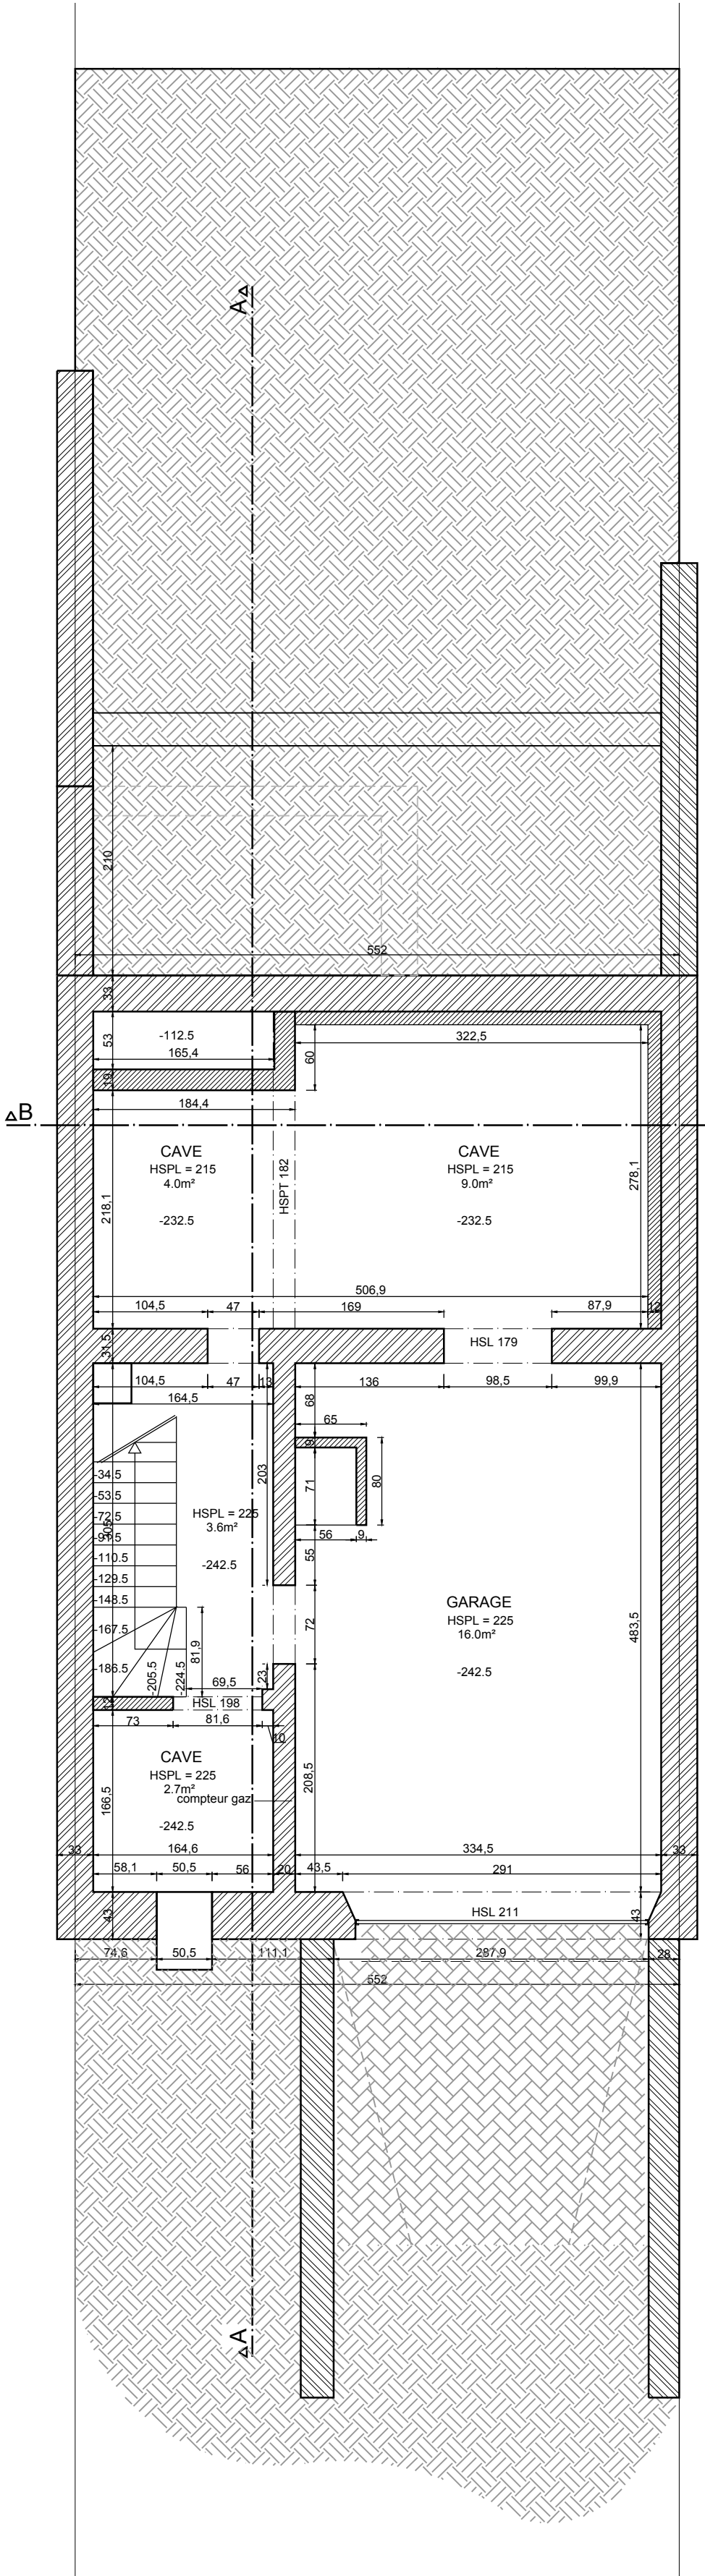


SOUS-SOL

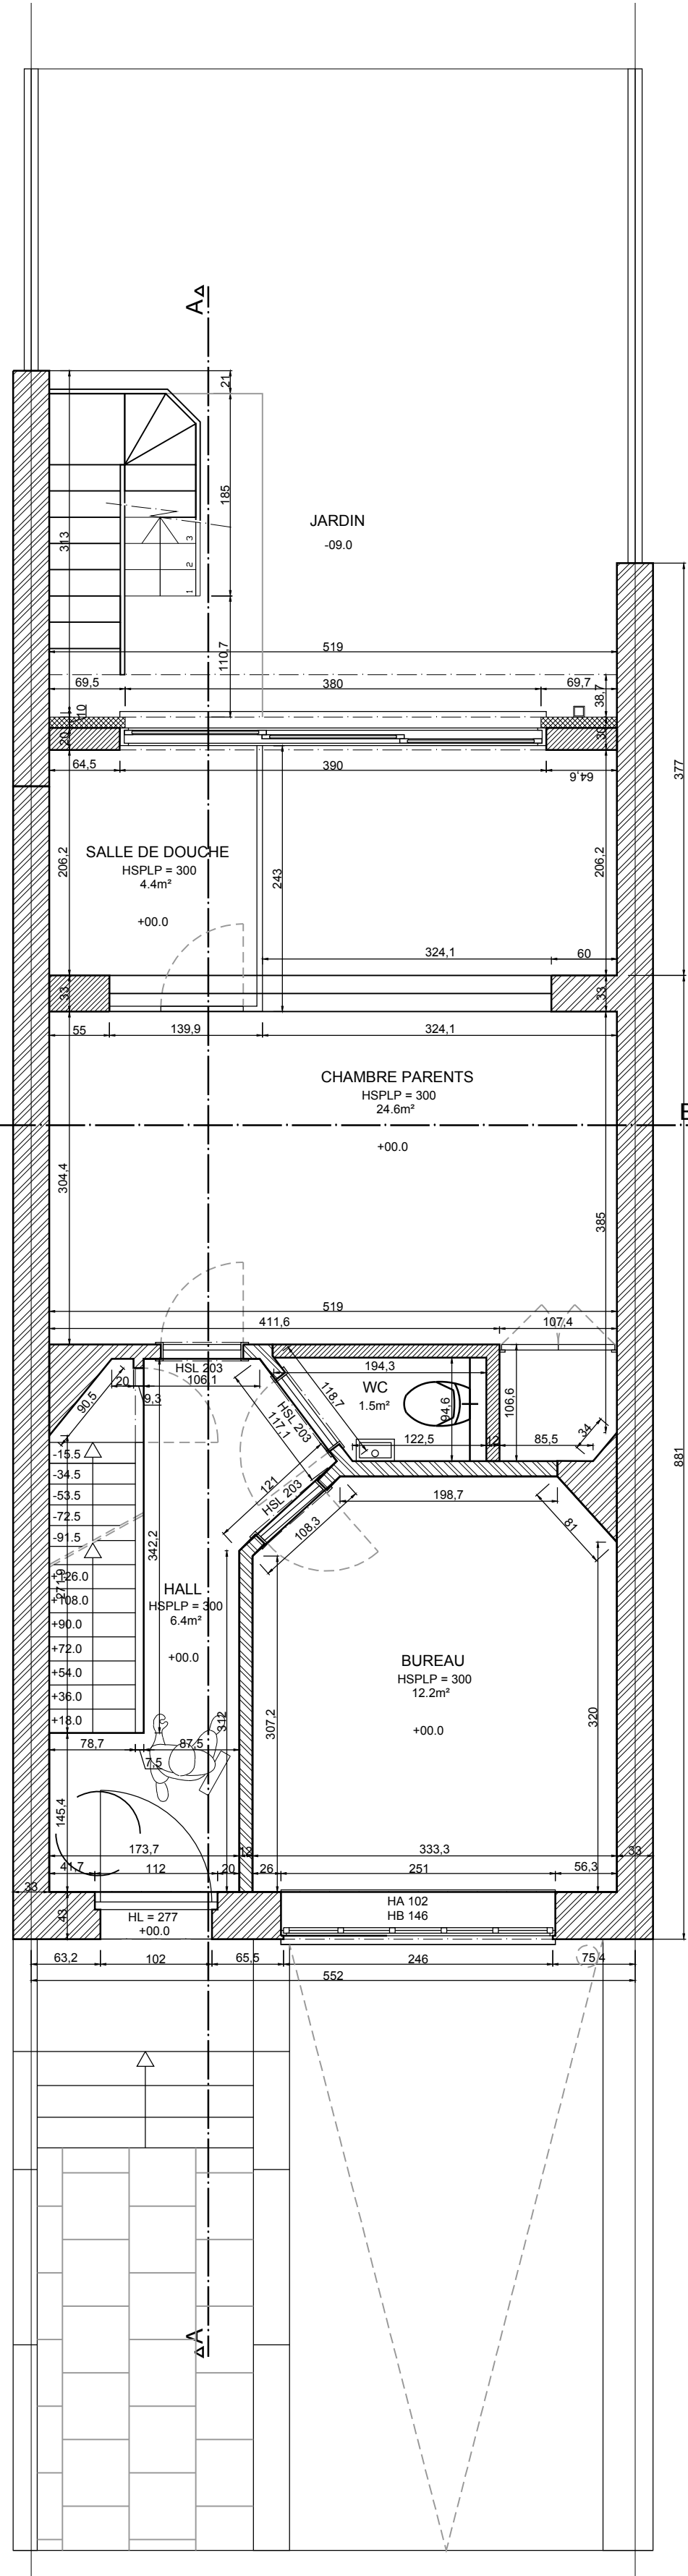


REZ-DE-CHAUSSEE

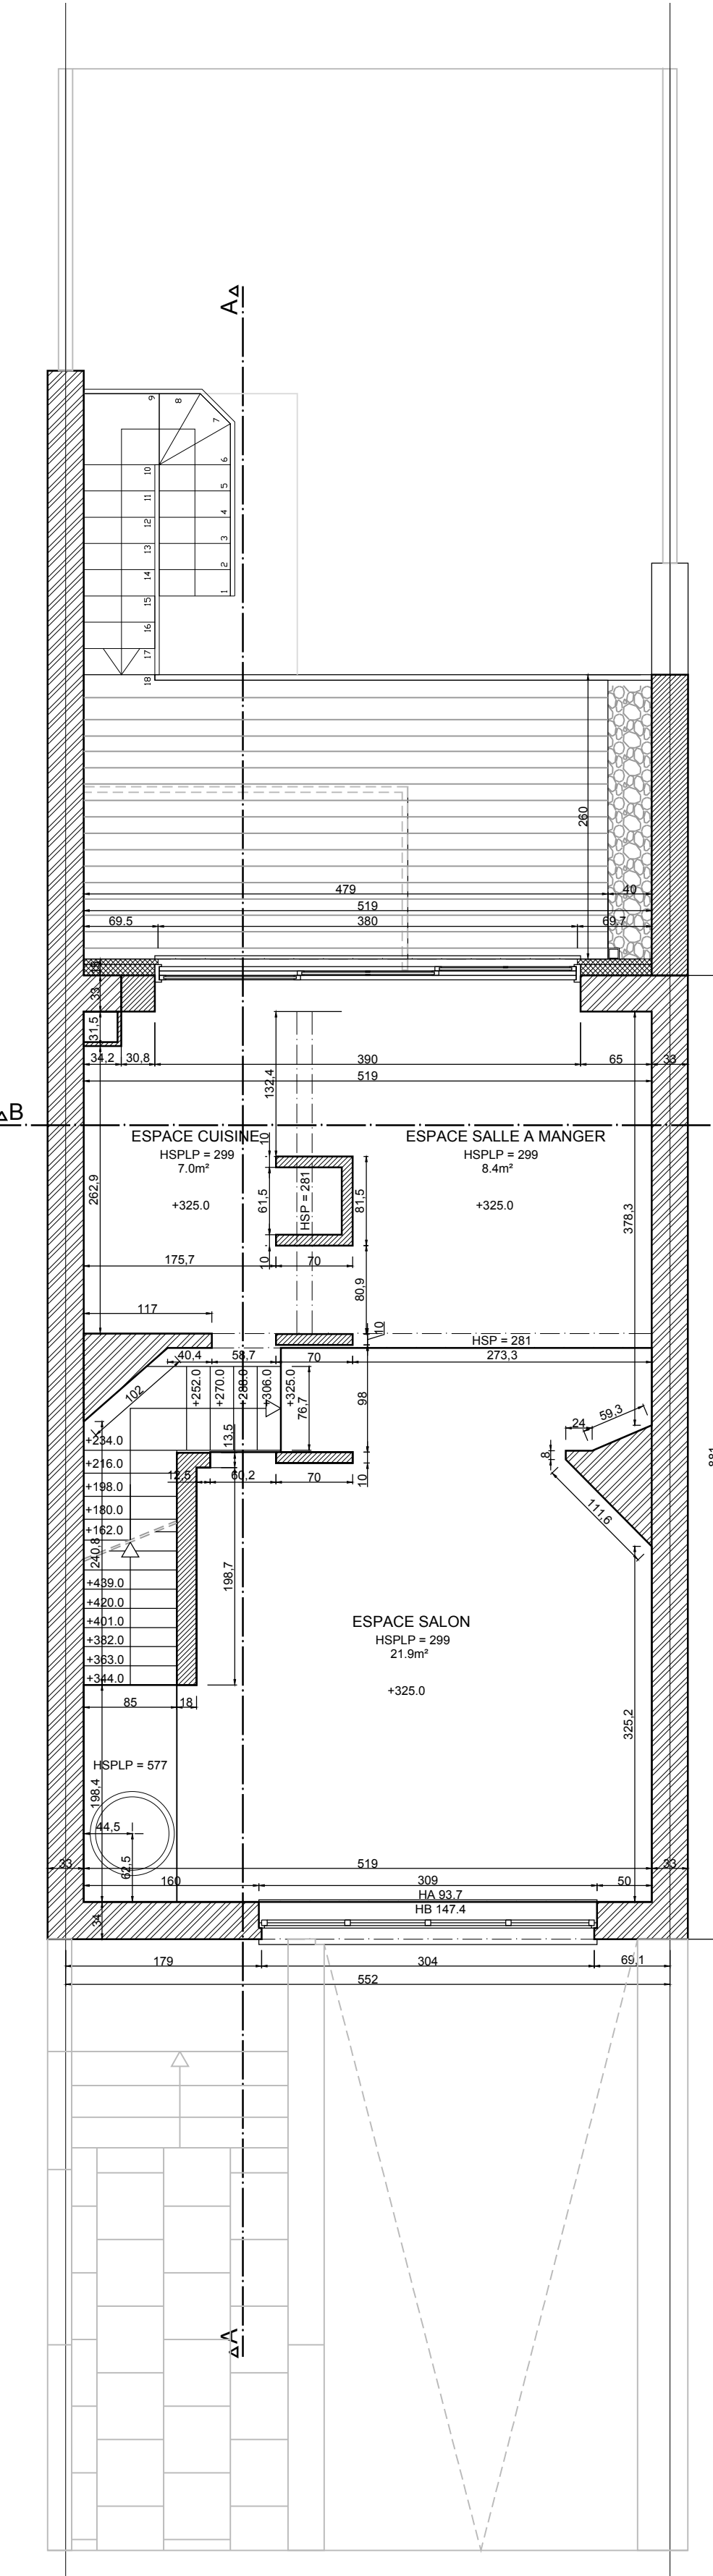


1er ETAGE

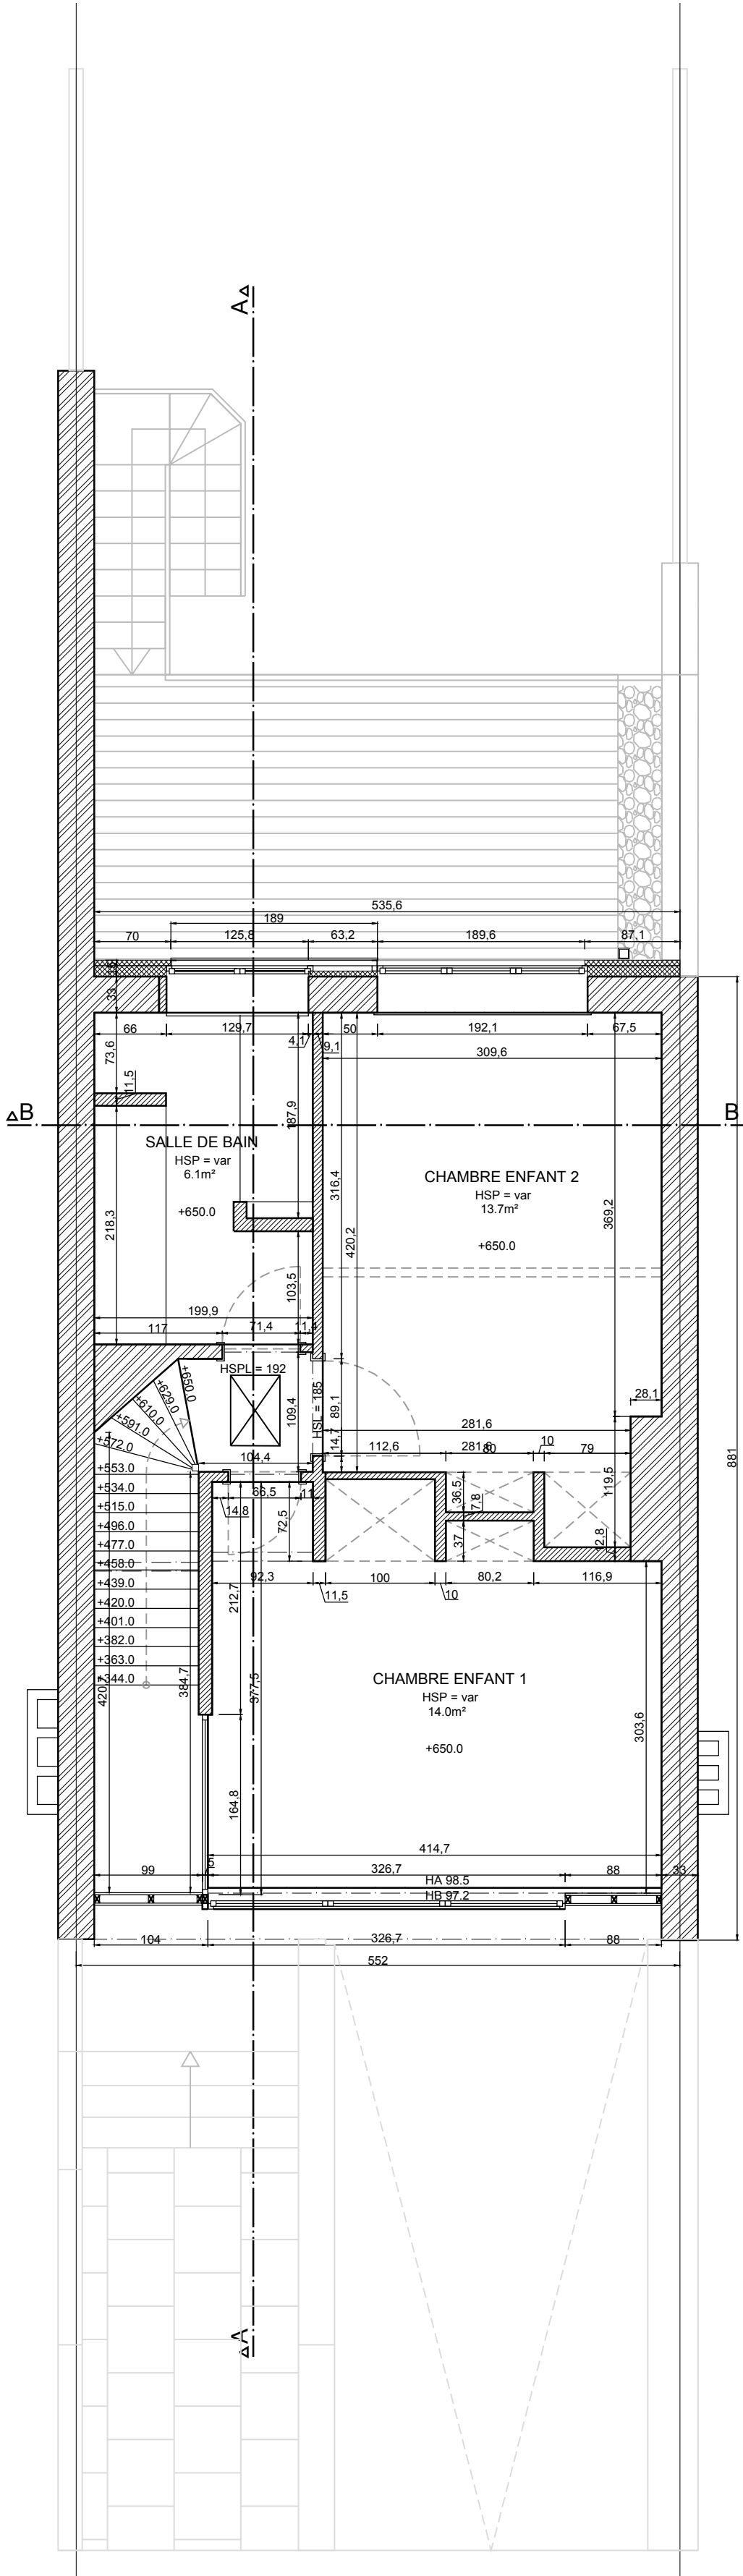


2ème ETAGE

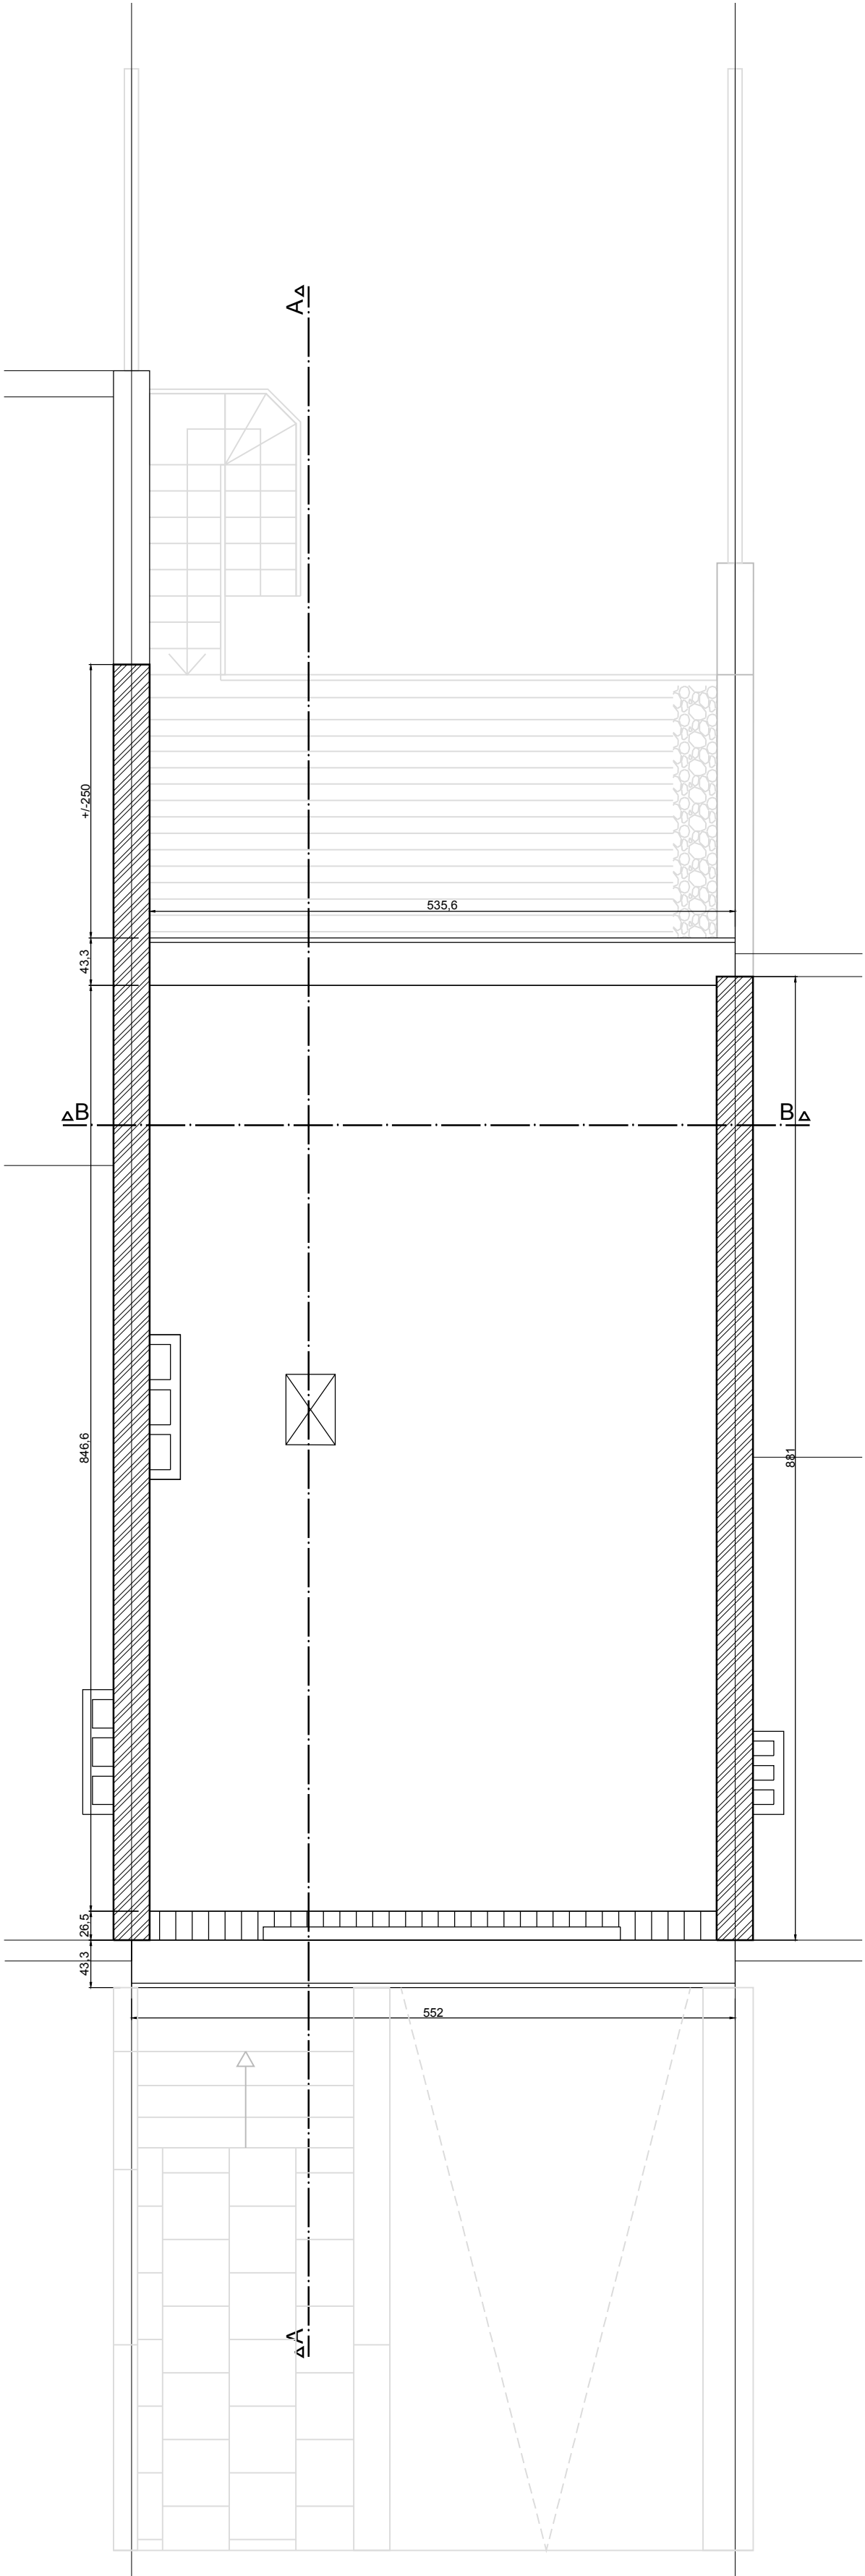

TOITURE

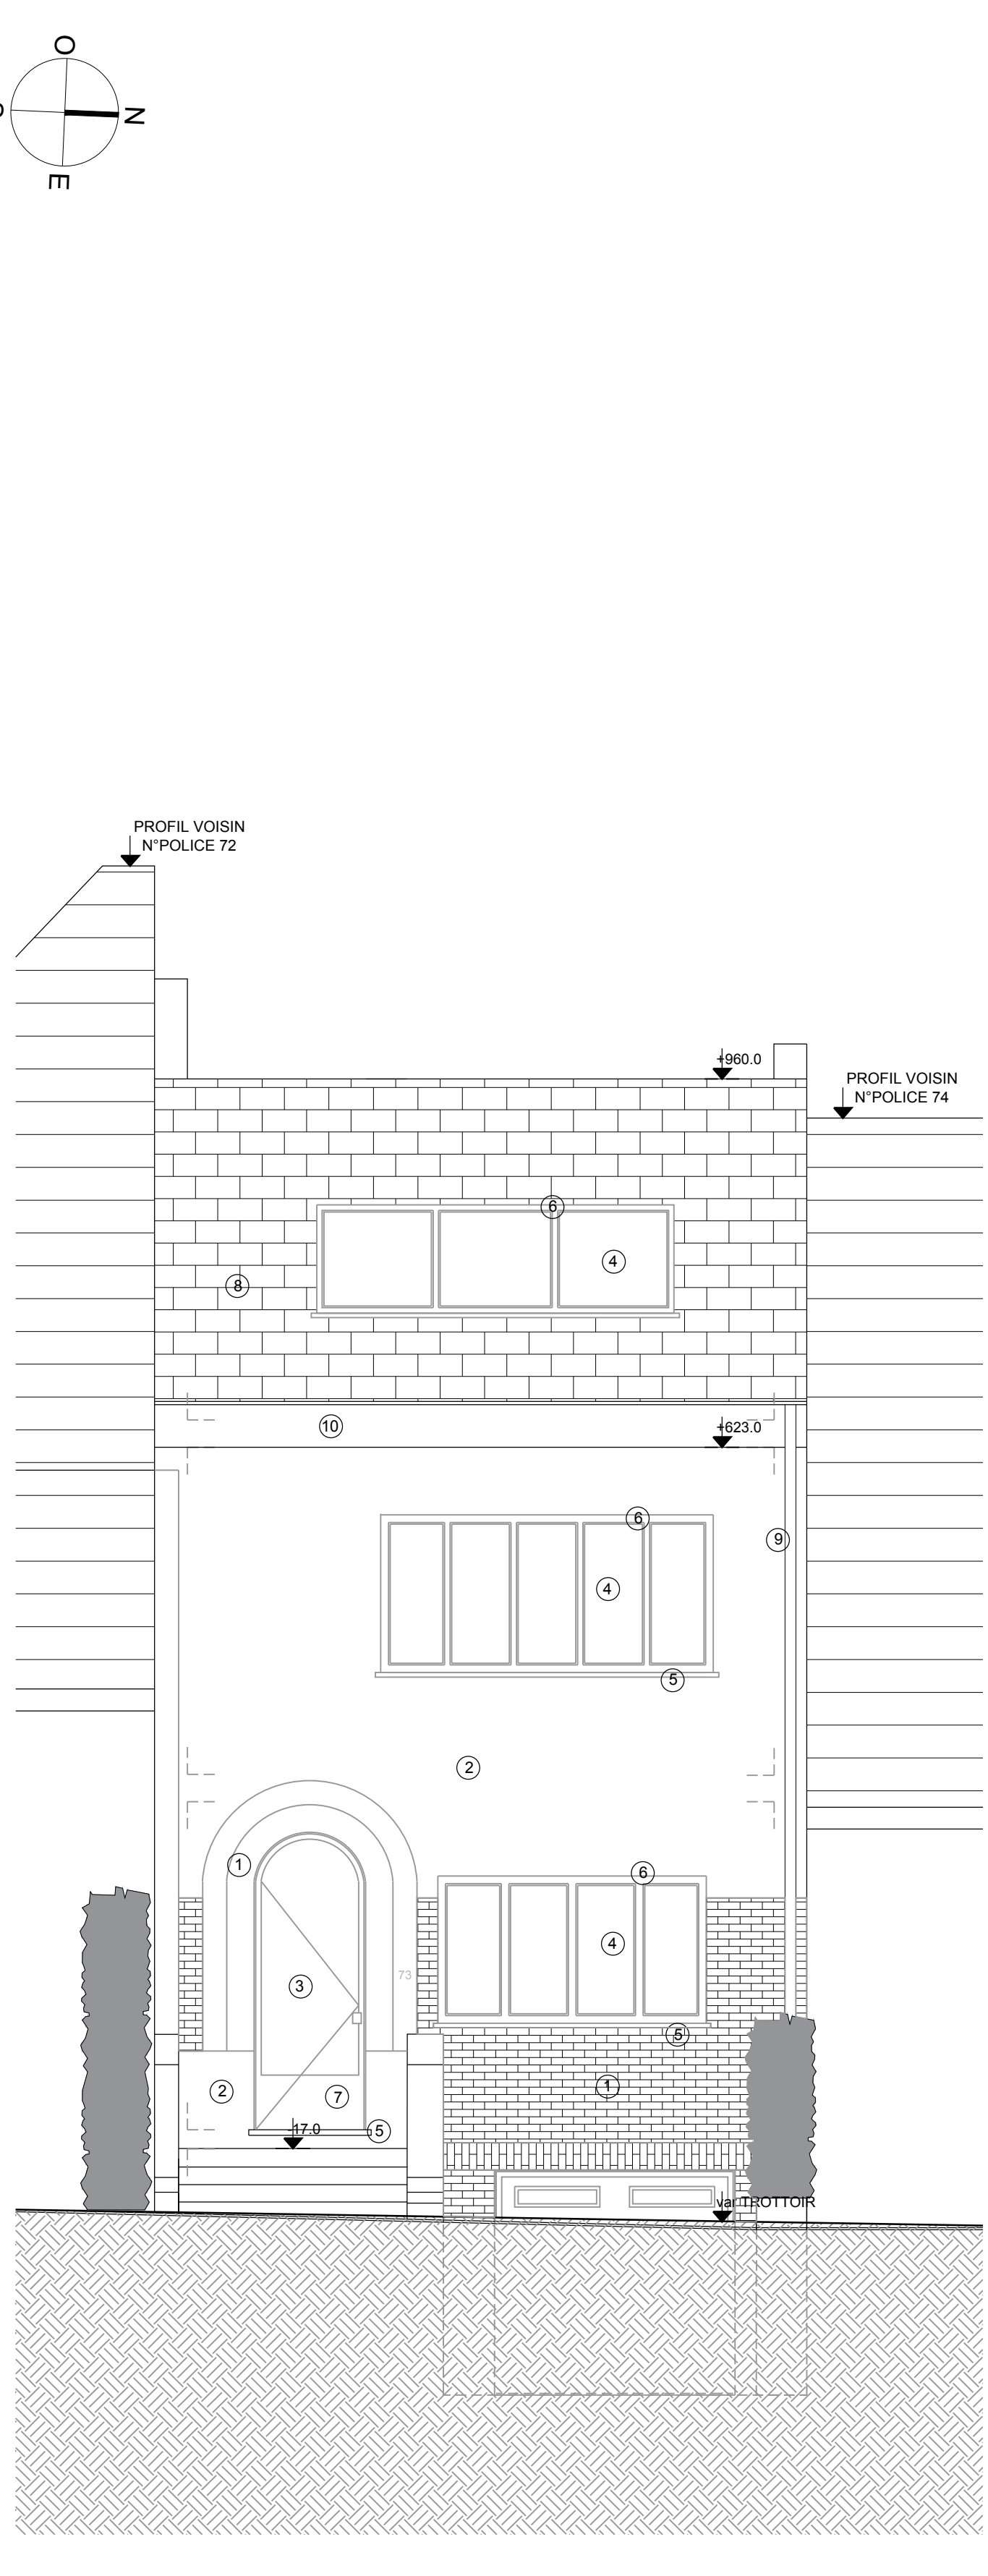


FACADE AVANT

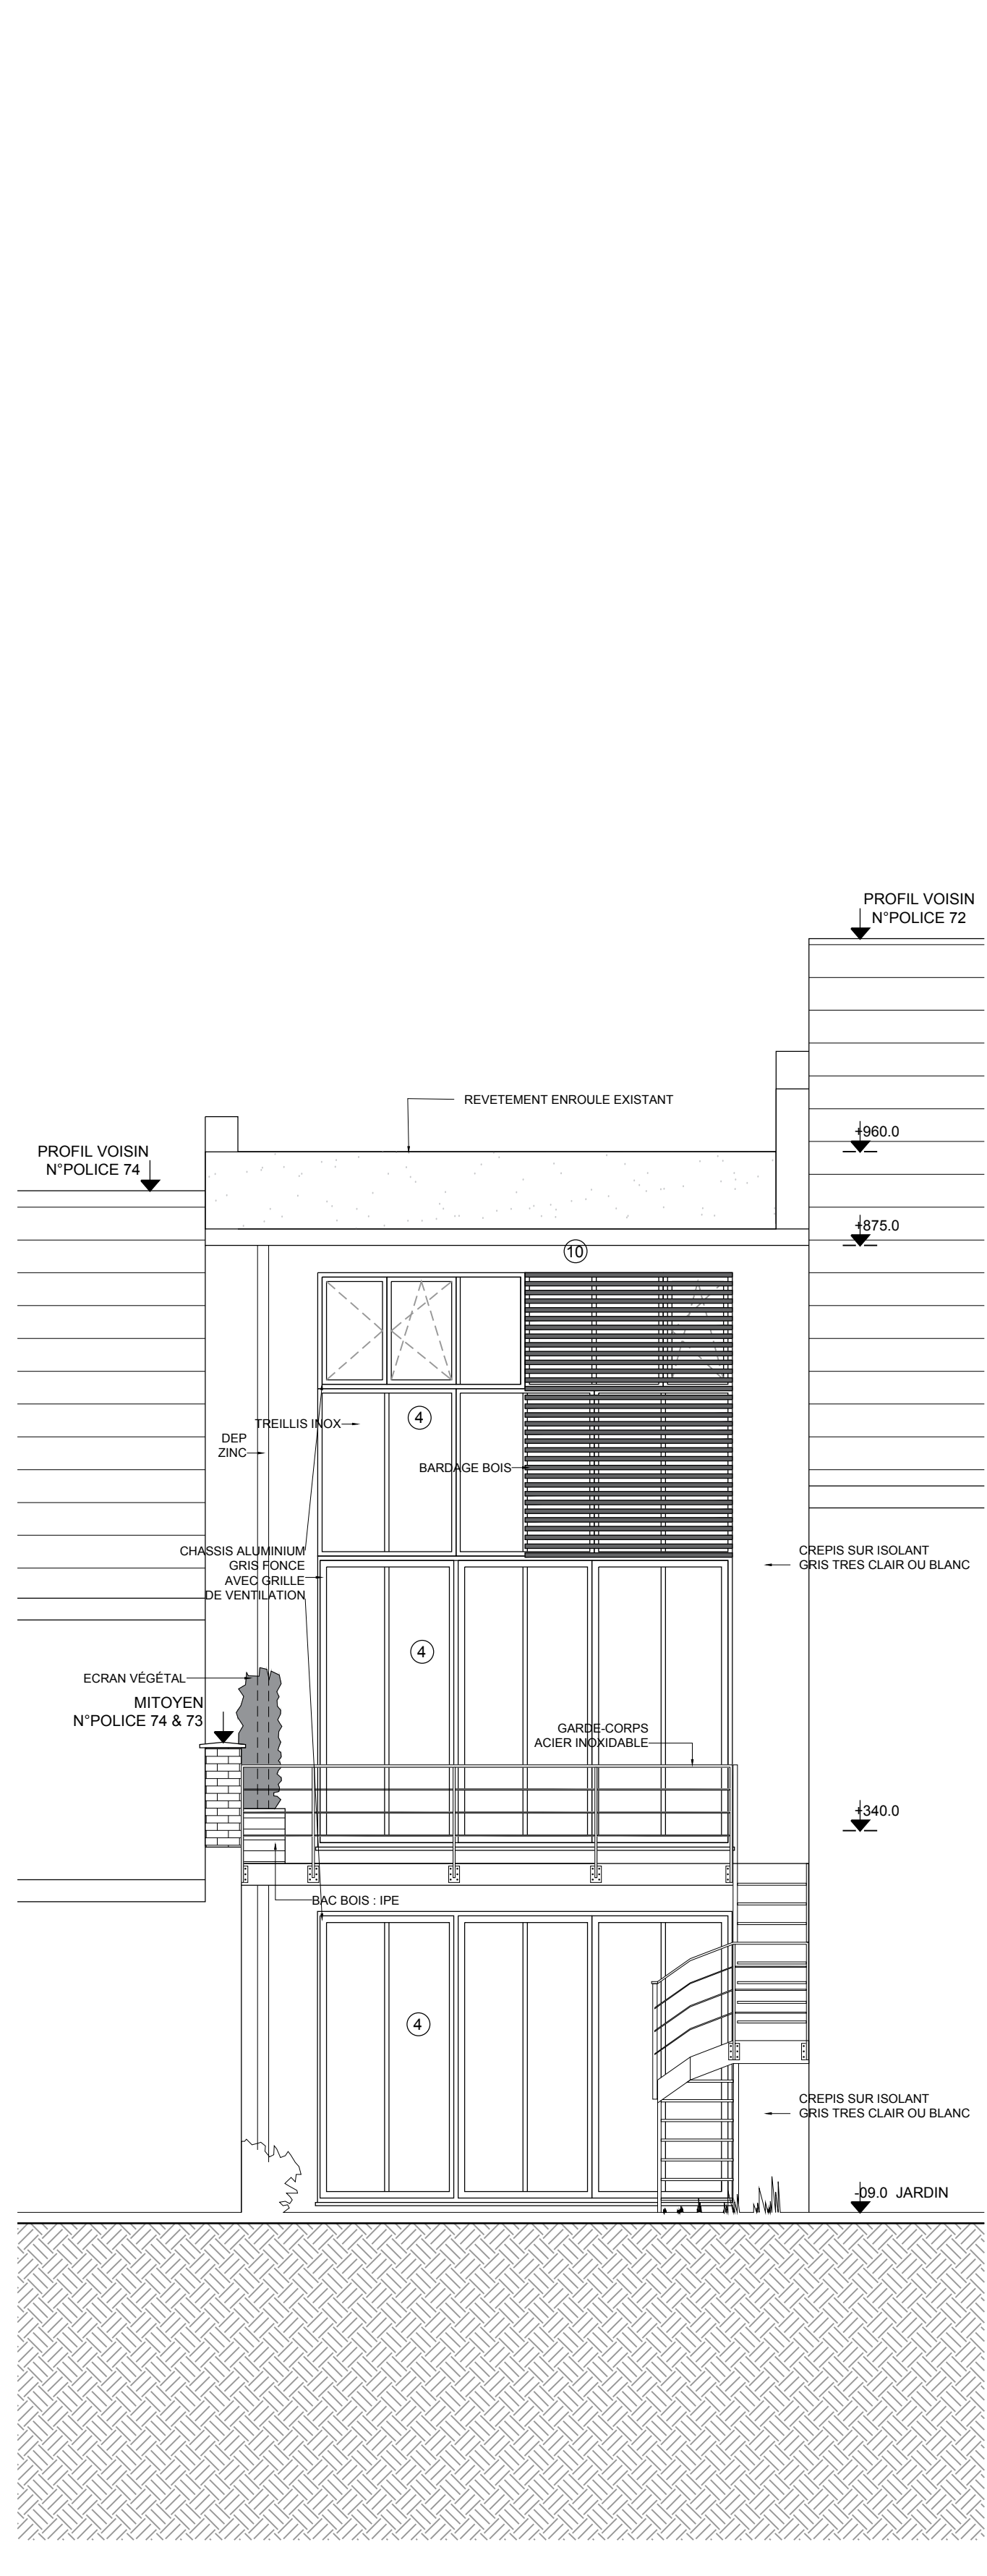

FACADE ARRIERE



Plan de situation : 1/1000

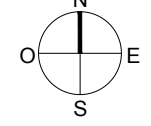

- 1 BRIQUE DE PAREMENT
- 2 CREPIS (BLANC)
- 3 VITRAGE SABLE
- 4 VITRAGE CLAIR
- 5 SEUIL EN PIERRE BLEUE
- 6 CHASSIS EN ALUMINIUM (GRIS)
- 7 PORTE EN ALUMINIUM (GRIS ANTHRACITE)
- 8 ARDOISE (GRIS)
- 9 DEP
- 10 CORNICHE EN BOIS (GRIS)

SIGNATURE MAÎTRE D'OUVRAGE		TITRE DU PLAN	
		Plans, Coupes et Elévations	
SIGNATURE ARCHITECTE		+ plan de situation	
		SITUATION EXISTANTE	
CODE PROJET	41	TYPE	CVC
DATE	28/11/2025	VAR	
FORME	gfo	PERMIS	Permis d'urbanisme
NUMERO DE PLAN	11.000	DATE	28/11/2025
IND. MODIFICATIONS		DATE	