





01 IMPLANT	PLANS SITUATION EXISTANTE Echelle 1/500	Maître de l'ouvrage <div></div>	Projet SANS SOUCIS Rue Sans Soucis n°57 2_3ème étage 1050 Ixelles	Date	Modifications	Auteur du projet F. WEYTEN <sup>architecture</sup> 63, avenue Jan Stobbaerts 1030 Bruxelles
				24/09/2025	Plan de synthèse	

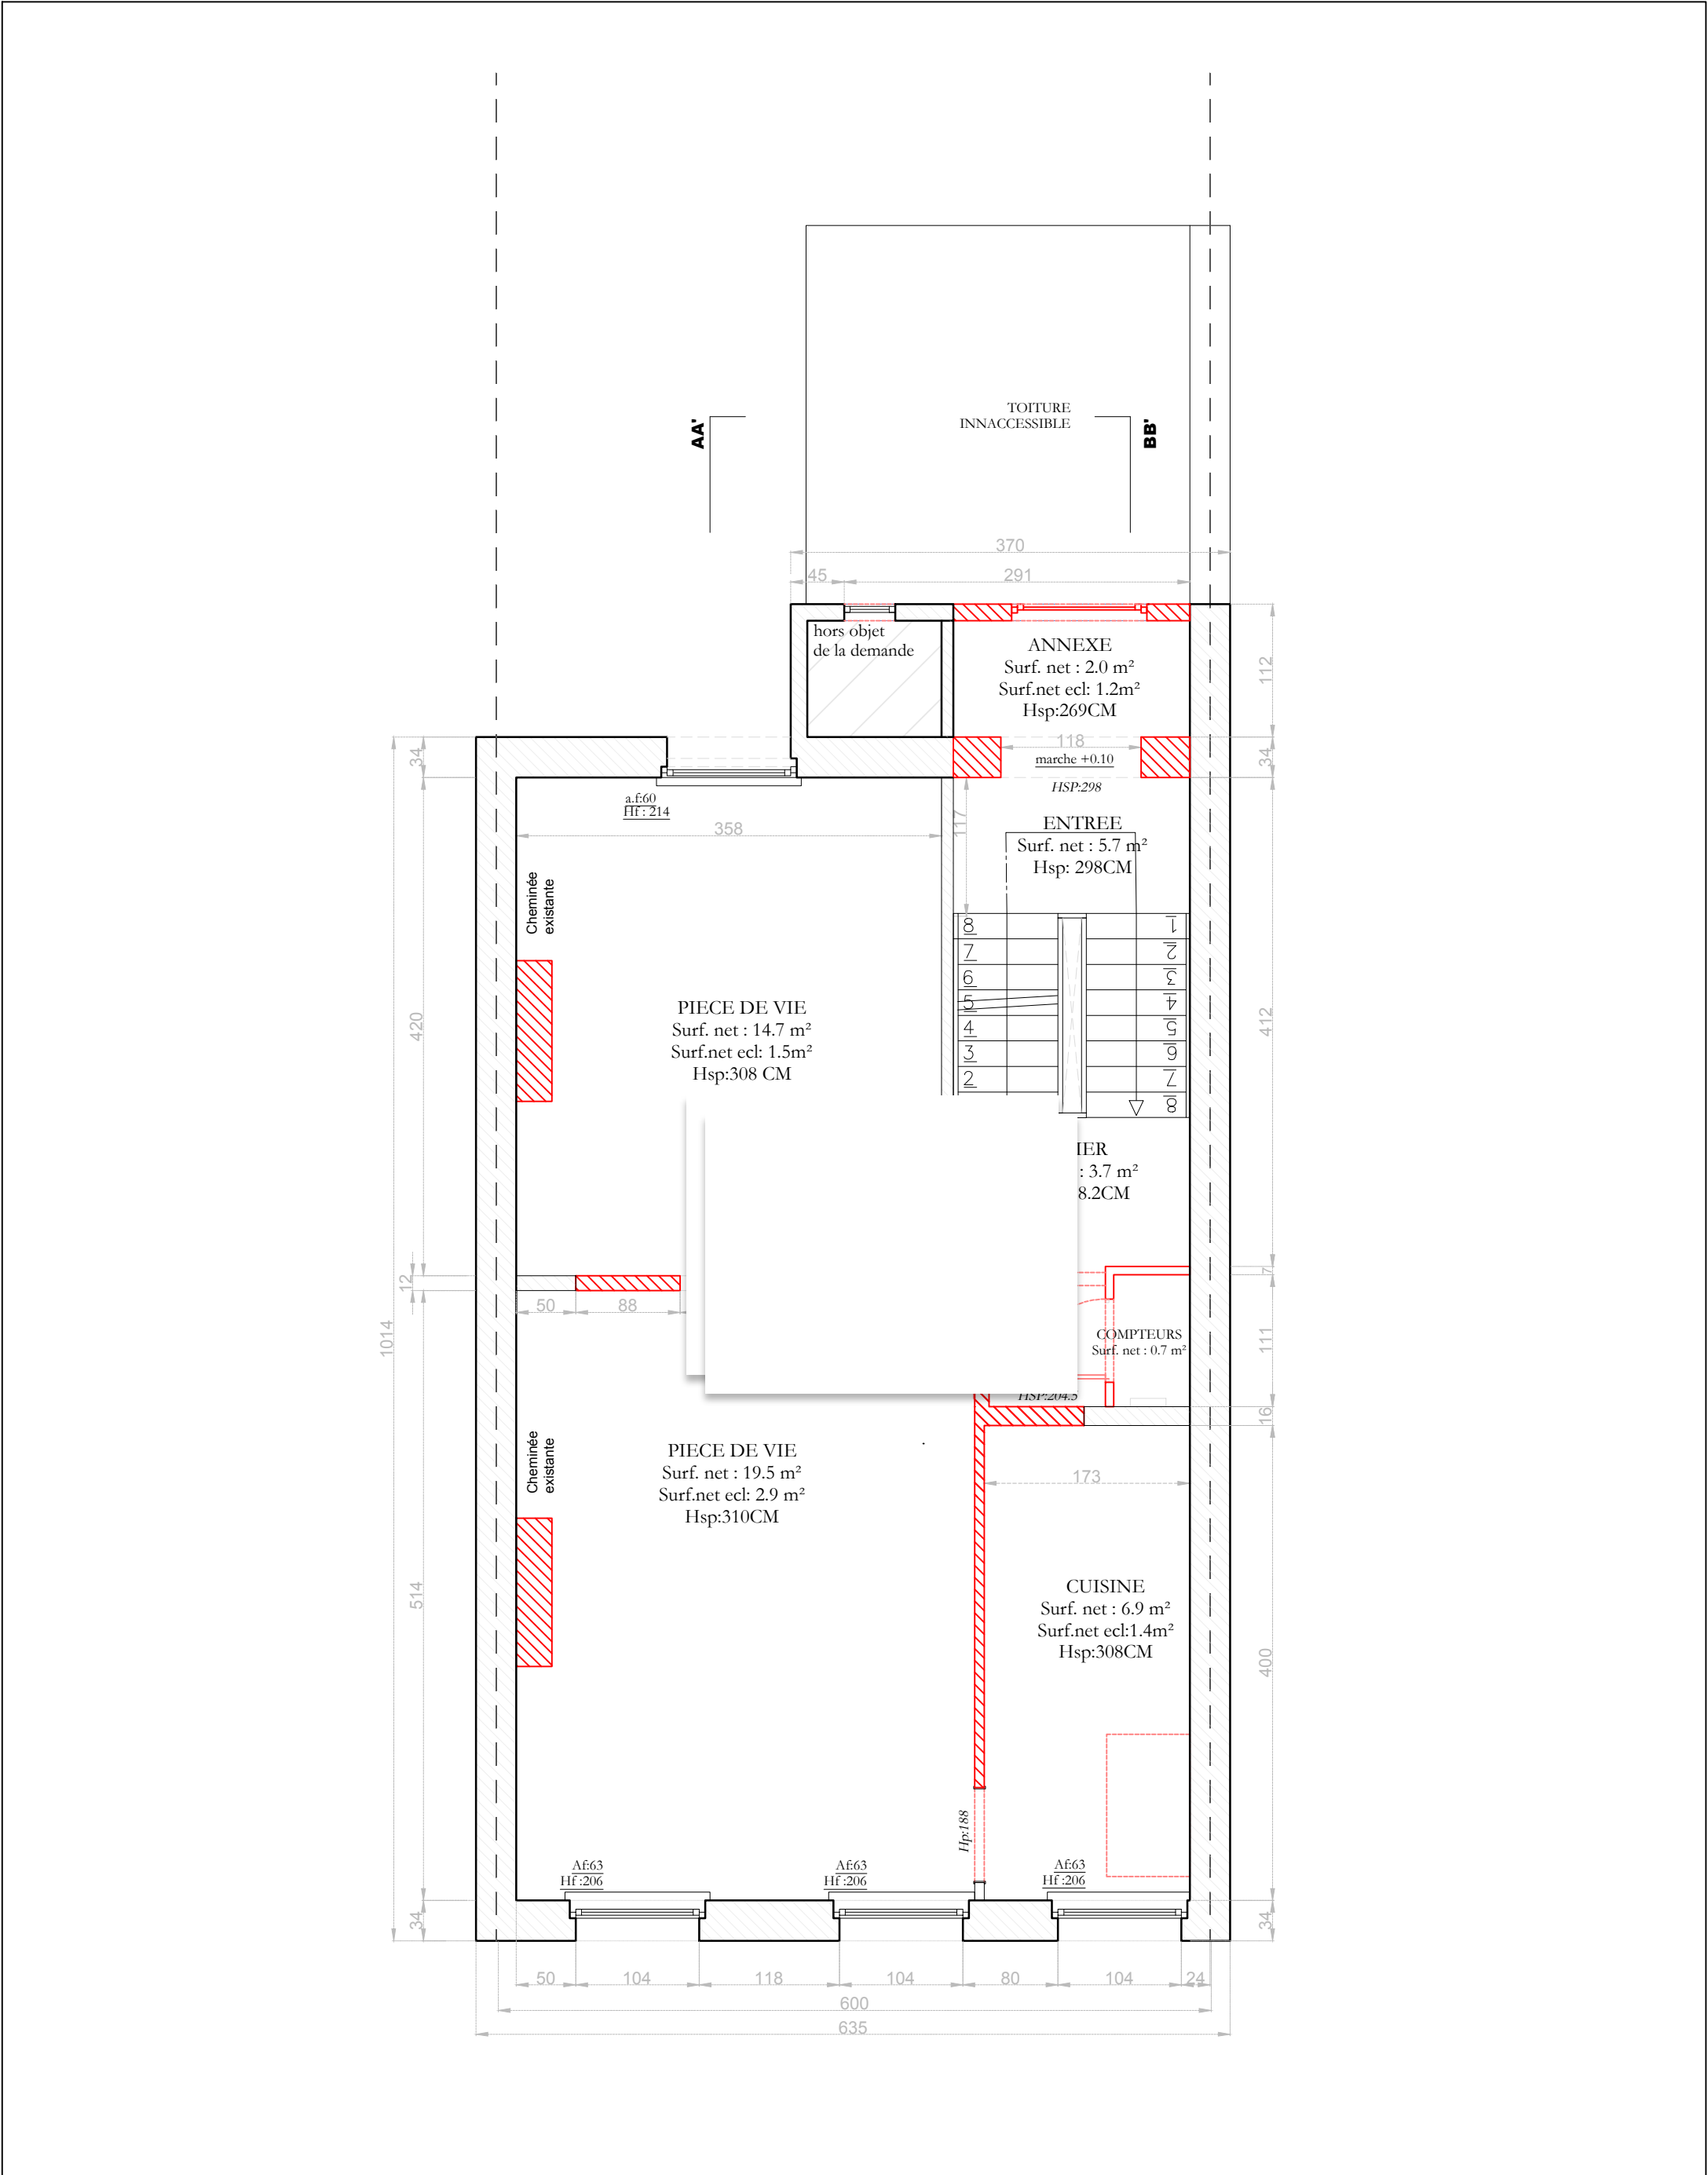


<div>P01</div> <div>PLAN R+2</div>	<div>PLANS</div> <div>SITUATION EXISTANTE</div> <div>FAIT / DROIT</div> <div>Echelle 1/50</div>	<div>Maître de l'ouvrage</div> <div>I</div> <div>1000 Bruxelles</div>	<div>Projet</div> <div>SANS SOUCIS</div> <div>Rue Sans Soucis n°57</div> <div>2_3ème étage</div> <div>1050 Ixelles</div>	Date	Modifications	<div>Auteur du projet</div> <div>F. WEYTEN</div> <div>63, avenue Jan Stobbaerts</div> <div>1030 Bruxelles</div>
				24/09/2025	Plan de synthèse	



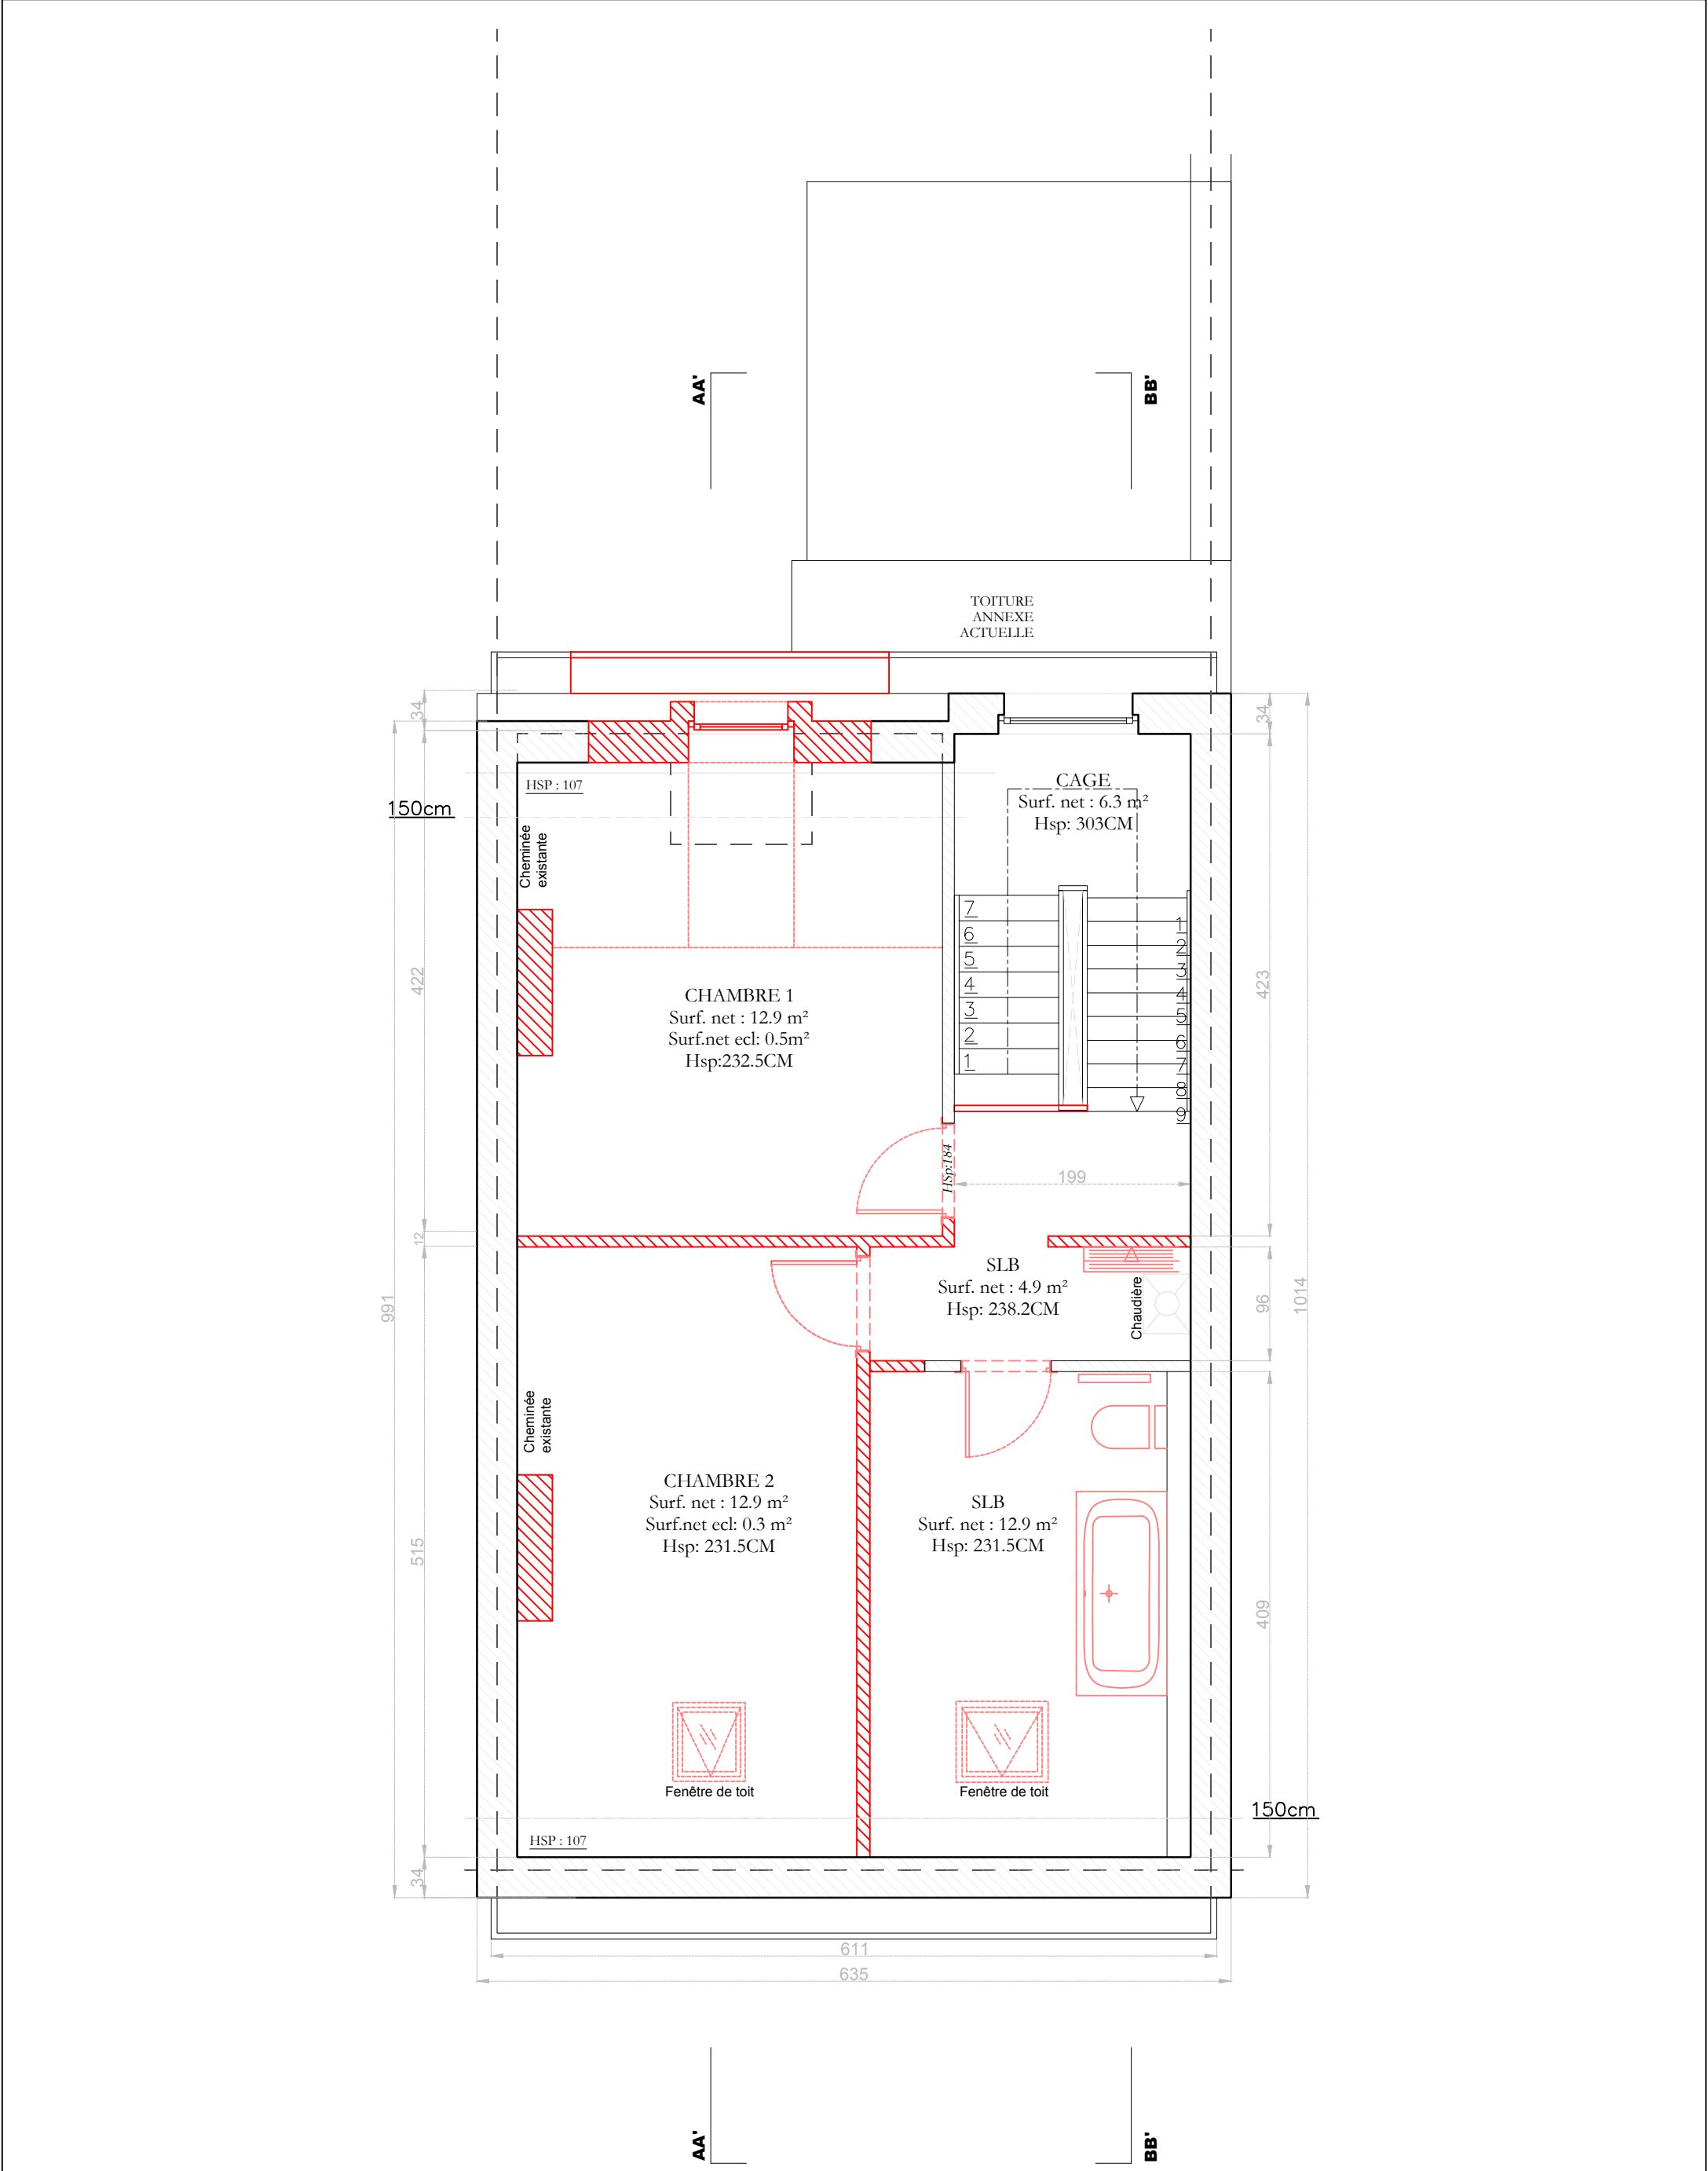


<div>P02</div> <div>PLAN SOUS TOITURE</div>	<div>PLANS</div> <div>SITUATION EXISTANTE</div> <div>FAIT / DROIT</div> <div>Echelle 1/50</div>	<div>Maître de l'ouvrage</div> <div></div>	<div>Projet</div> <div>SANS SOUCIS</div> <div>Rue Sans Soucis n°57</div> <div>2_3ème étage</div> <div>1050 Ixelles</div>	Date	Modifications	<div>Auteur du projet</div> <div>F. WEYTEN<sup>architecture</sup></div> <div>63, avenue Jan Stobbaerts</div> <div>1030 Bruxelles</div>
				24/09/2025	Plan de synthèse	

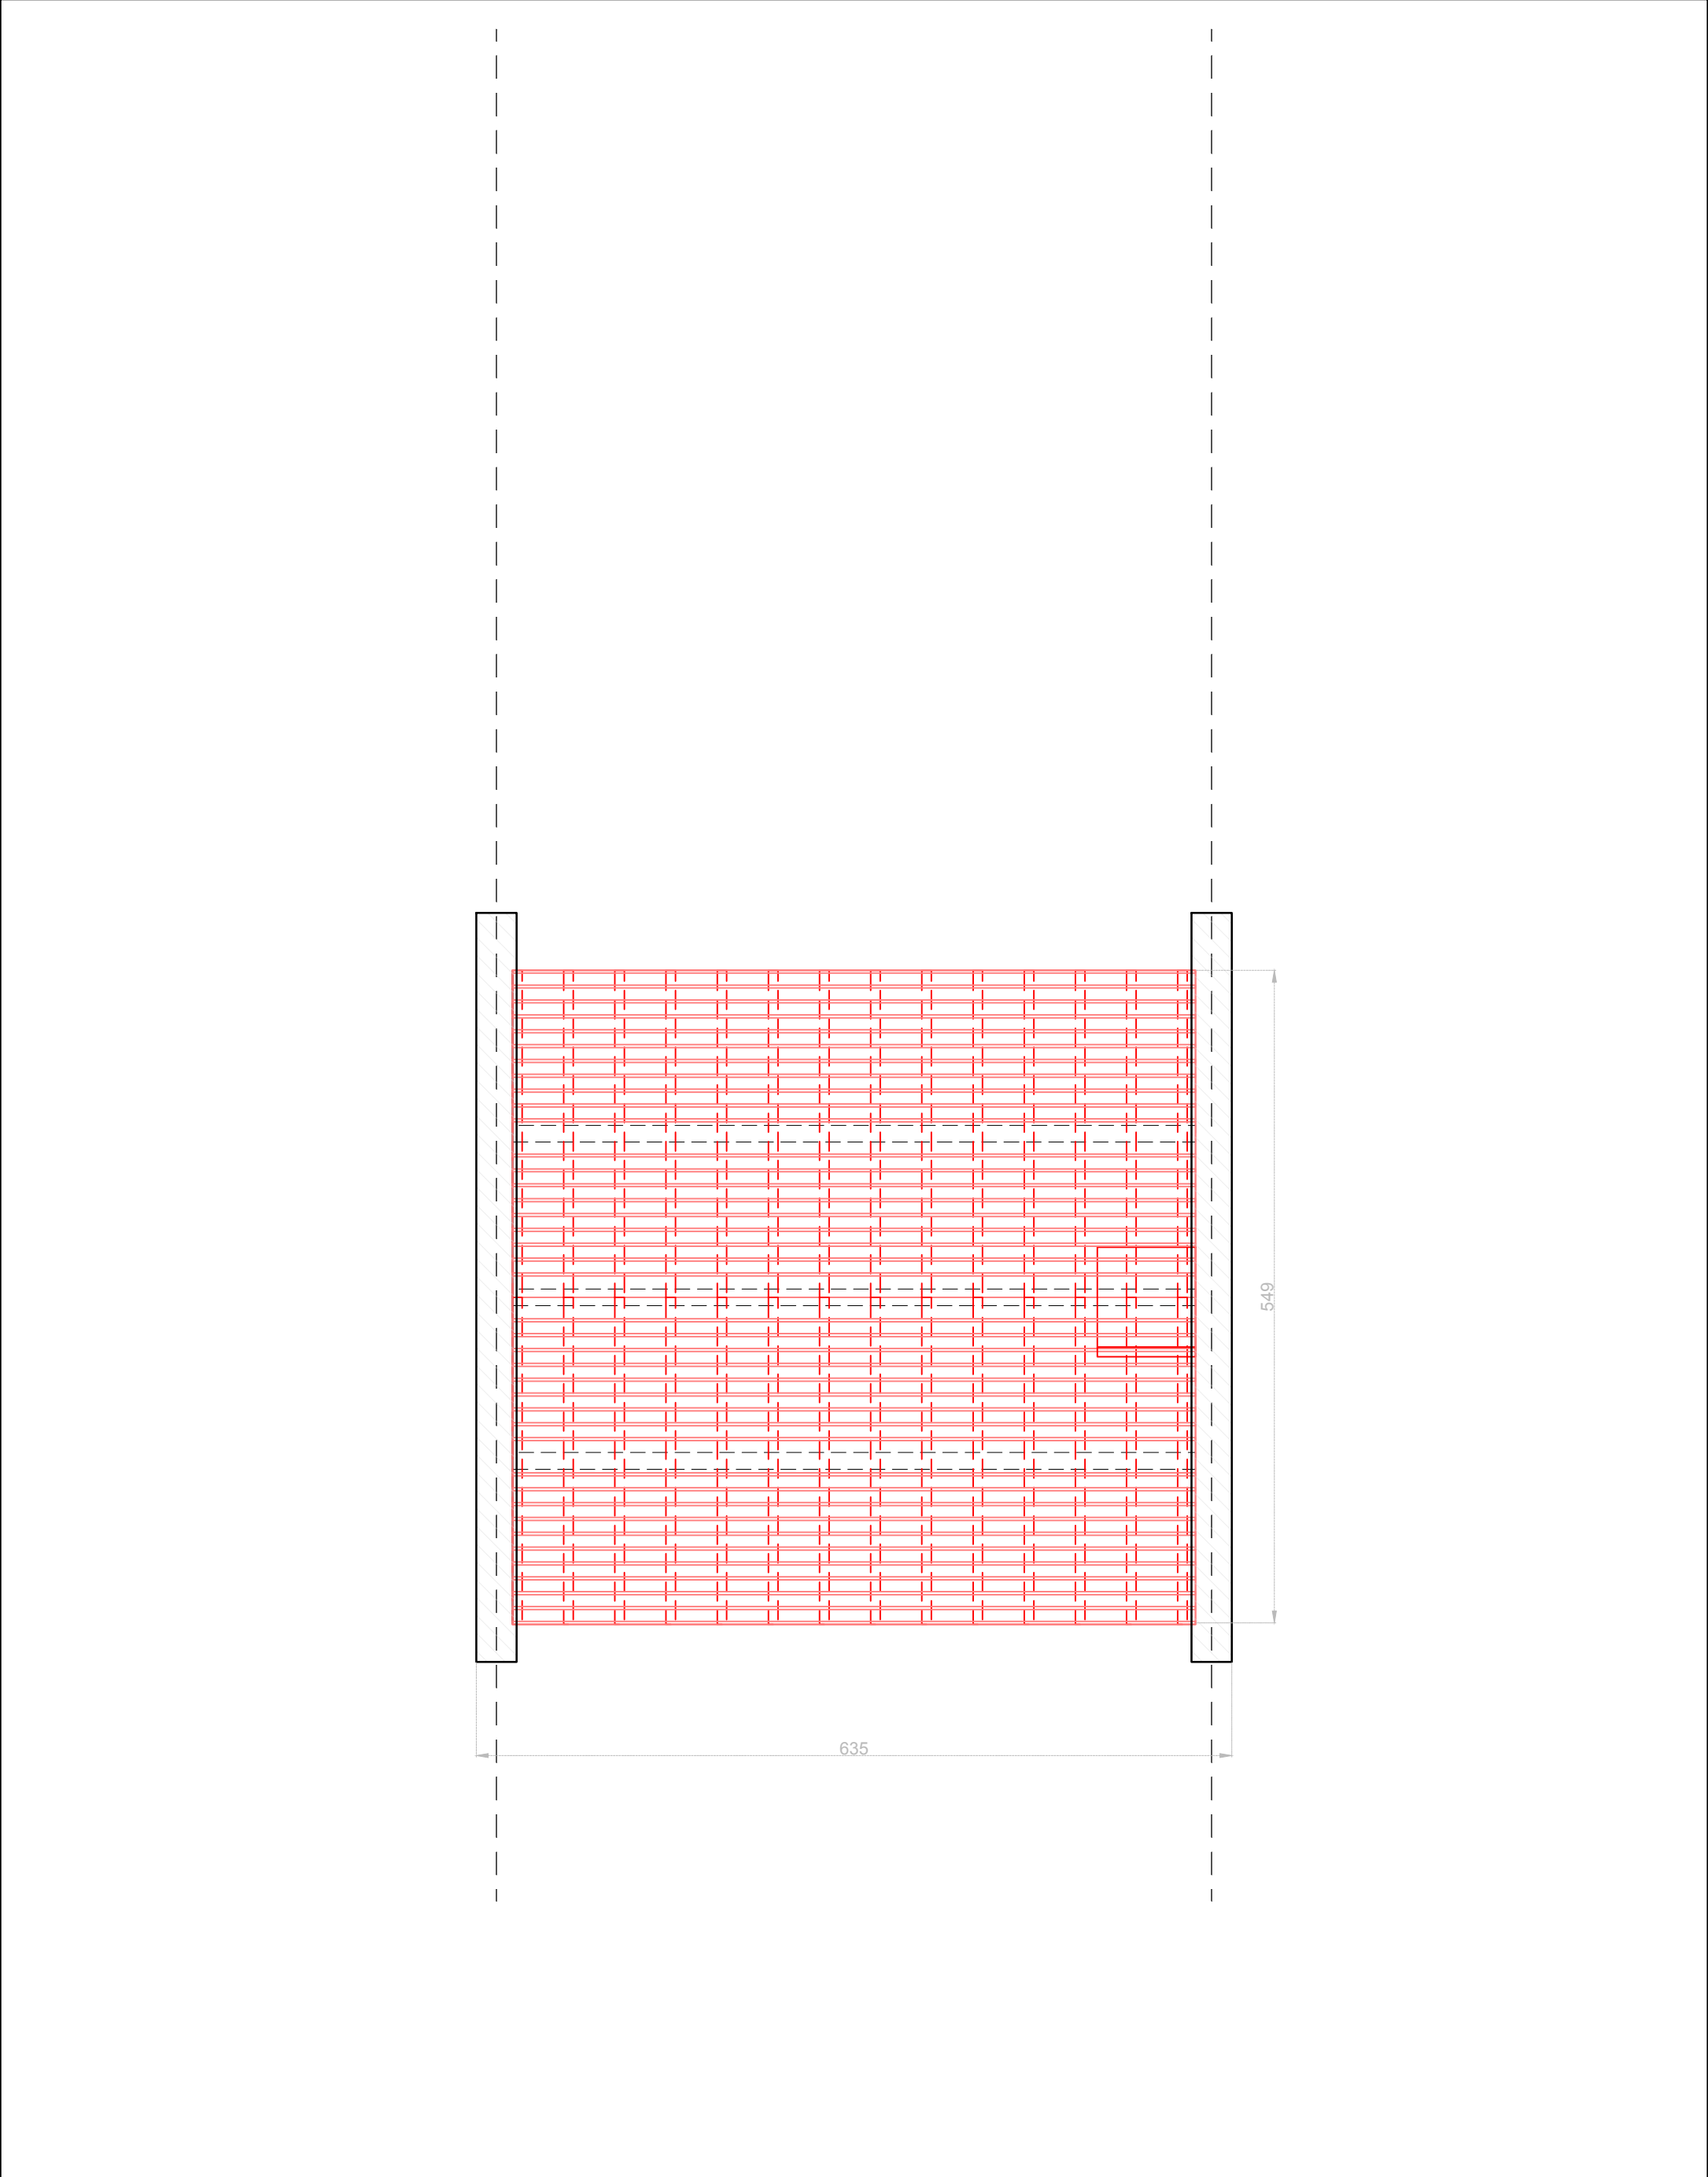


<div>P03</div> <div>PLAN COMBLES</div>	<div>PLANS</div> <div>SITUATION EXISTANTE</div> <div>FAIT / DROIT</div> <div>Echelle 1/50</div>	<div>Maître de l'ouvrage</div> <div>I</div>	<div>Projet</div> <div>SANS SOUCIS</div> <div>Rue Sans Soucis n°57</div> <div>2_3ème étage</div> <div>1050 Ixelles</div>	Date	Modifications	<div>Auteur du projet</div> <div>F. WEYTEN<sup>architecture</sup></div> <div>63, avenue Jan Stobbaerts</div> <div>1030 Bruxelles</div>
				24/09/2025	Plan de synthèse	




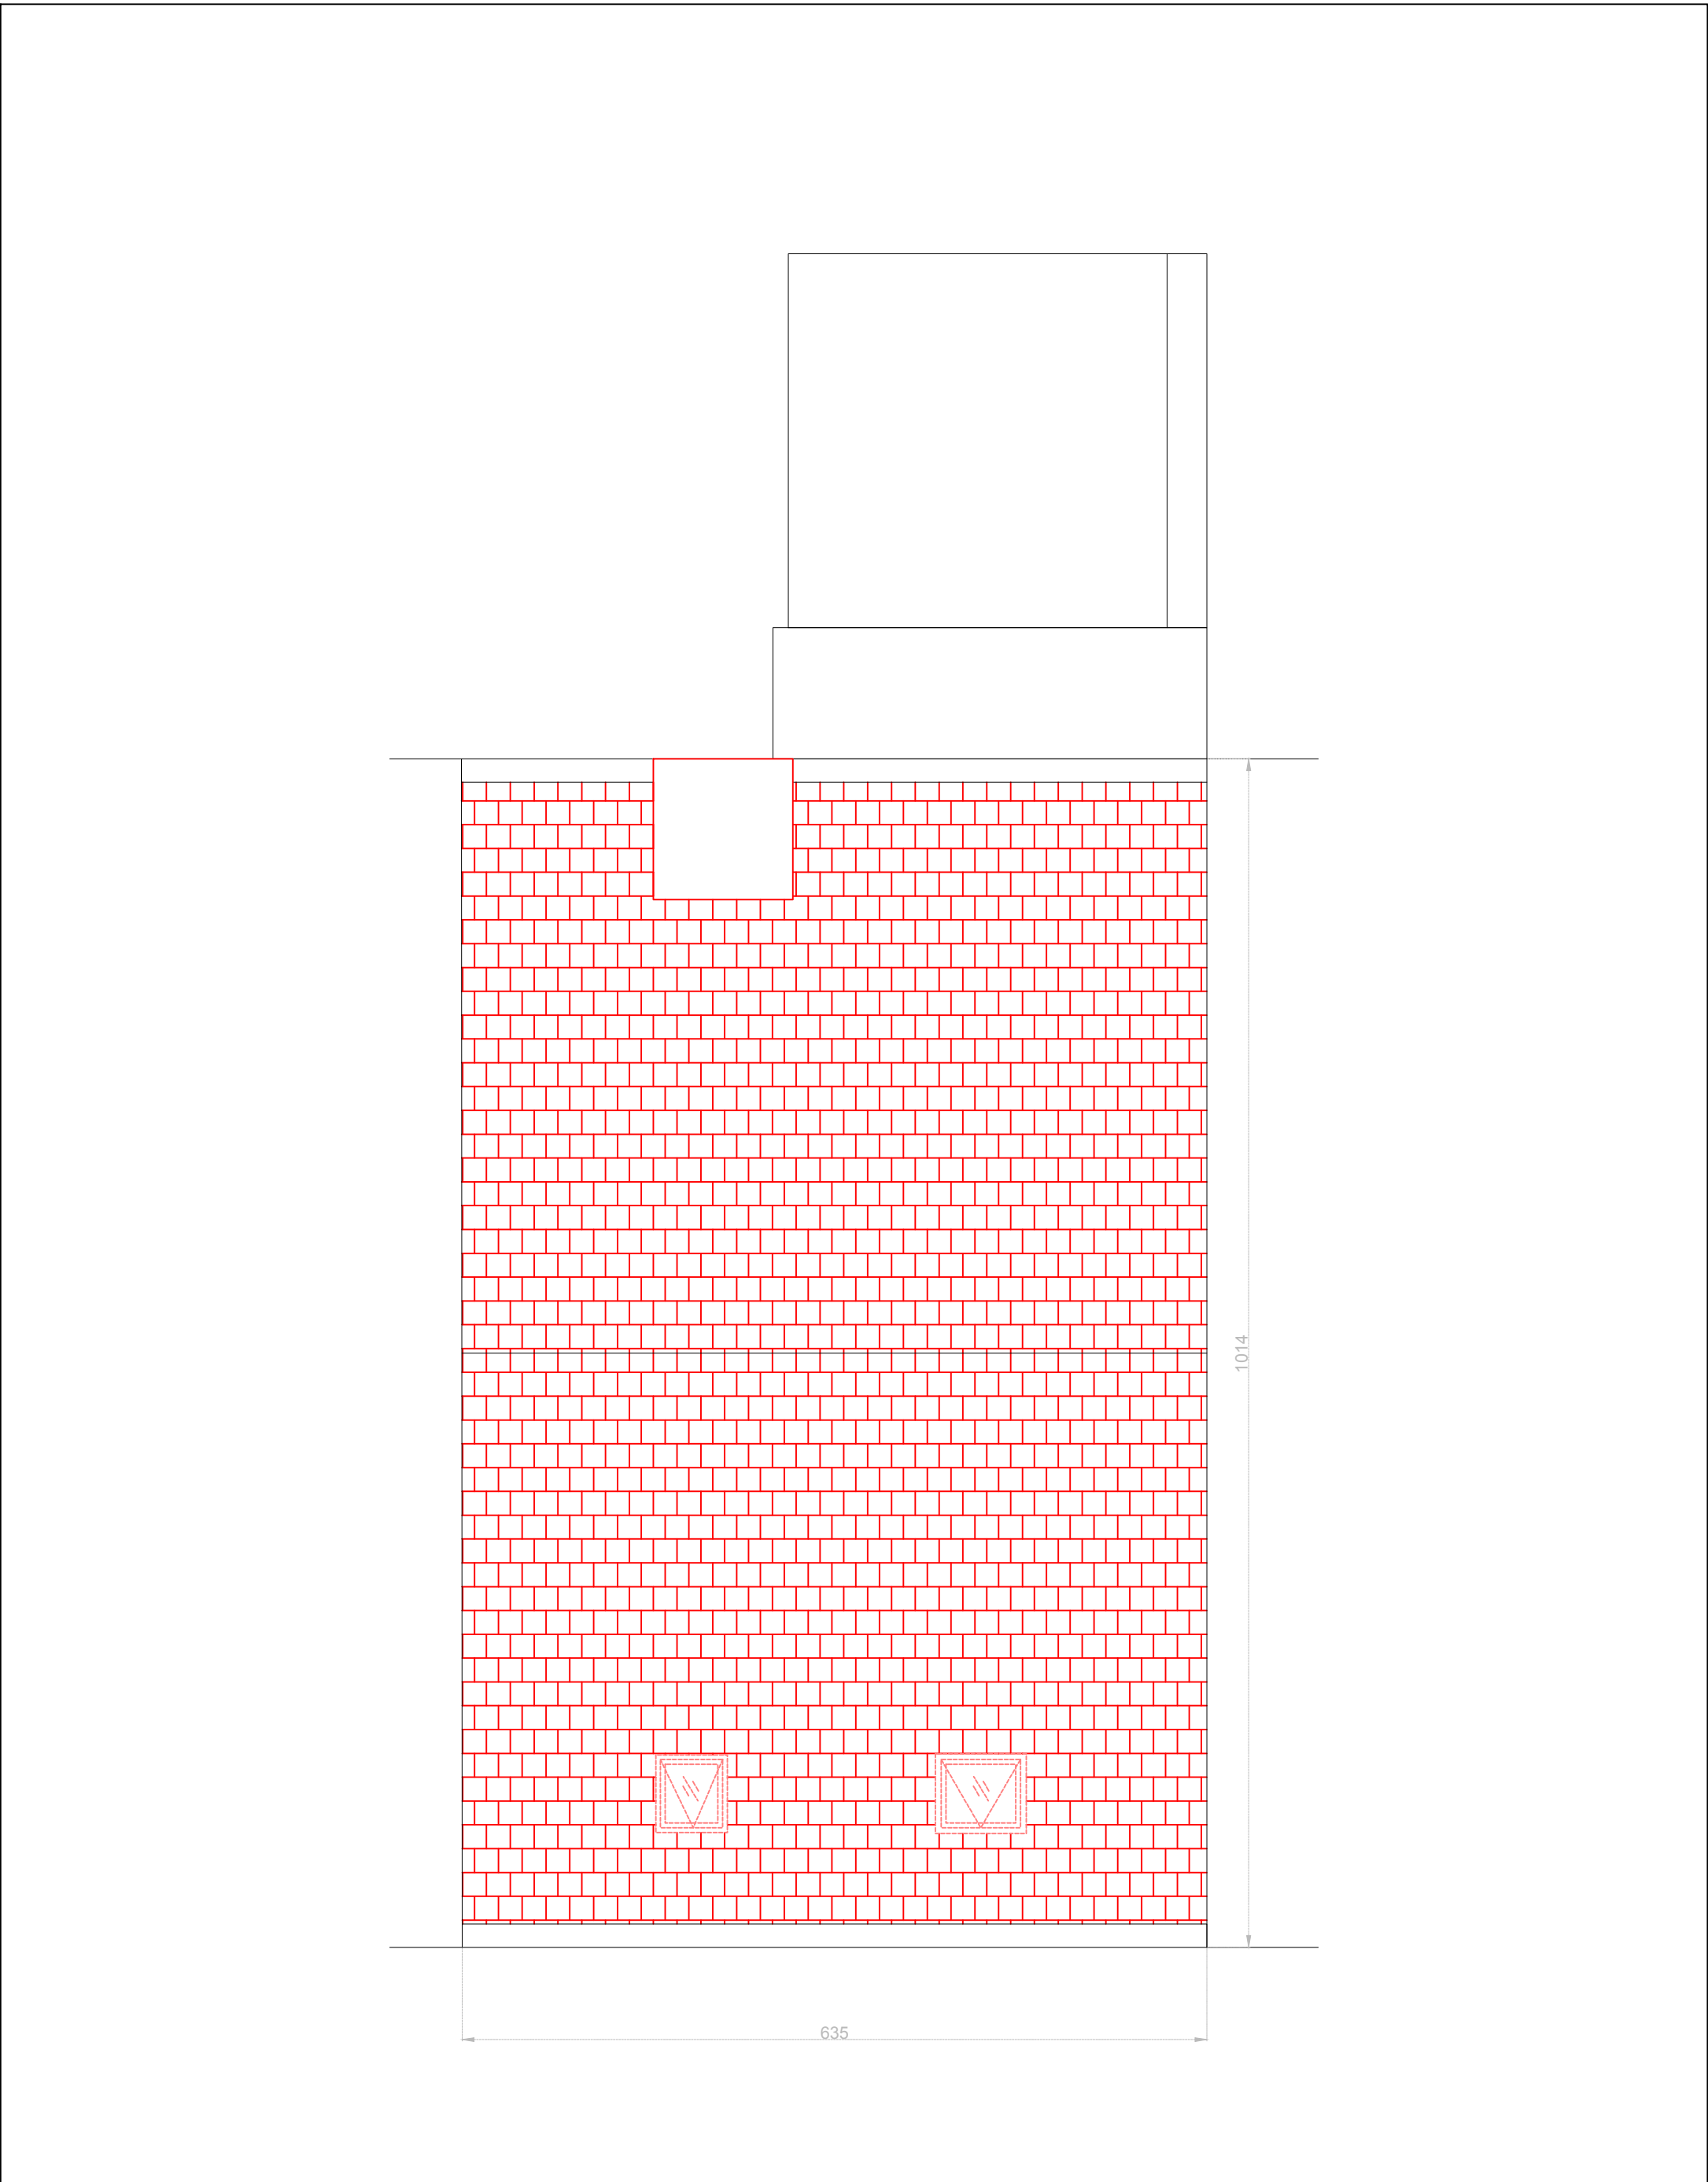

<div>P04</div> <div>PLAN TOITURE</div>	<div>PLANS</div> <div>SITUATION EXISTANTE</div> <div>FAIT / DROIT</div> <div>Echelle 1/50</div>	<div>Maître de l'ouvrage</div> <div></div>	<div>Projet</div> <div>SANS SOUCIS</div> <div>Rue Sans Soucis n°57</div> <div>2_3ème étage</div> <div>1050 Ixelles</div>	<div>Date</div> <div>24/09/2025</div> <div></div> <div></div> <div></div> <div></div>	<div>Modifications</div> <div>Plan de synthèse</div> <div></div> <div></div> <div></div> <div></div>	<div>Auteur du projet</div> <div>F. WEYTEN<sub>architecture</sub></div> <div>63, avenue Jan Stobbaerts</div> <div>1030 Bruxelles</div>

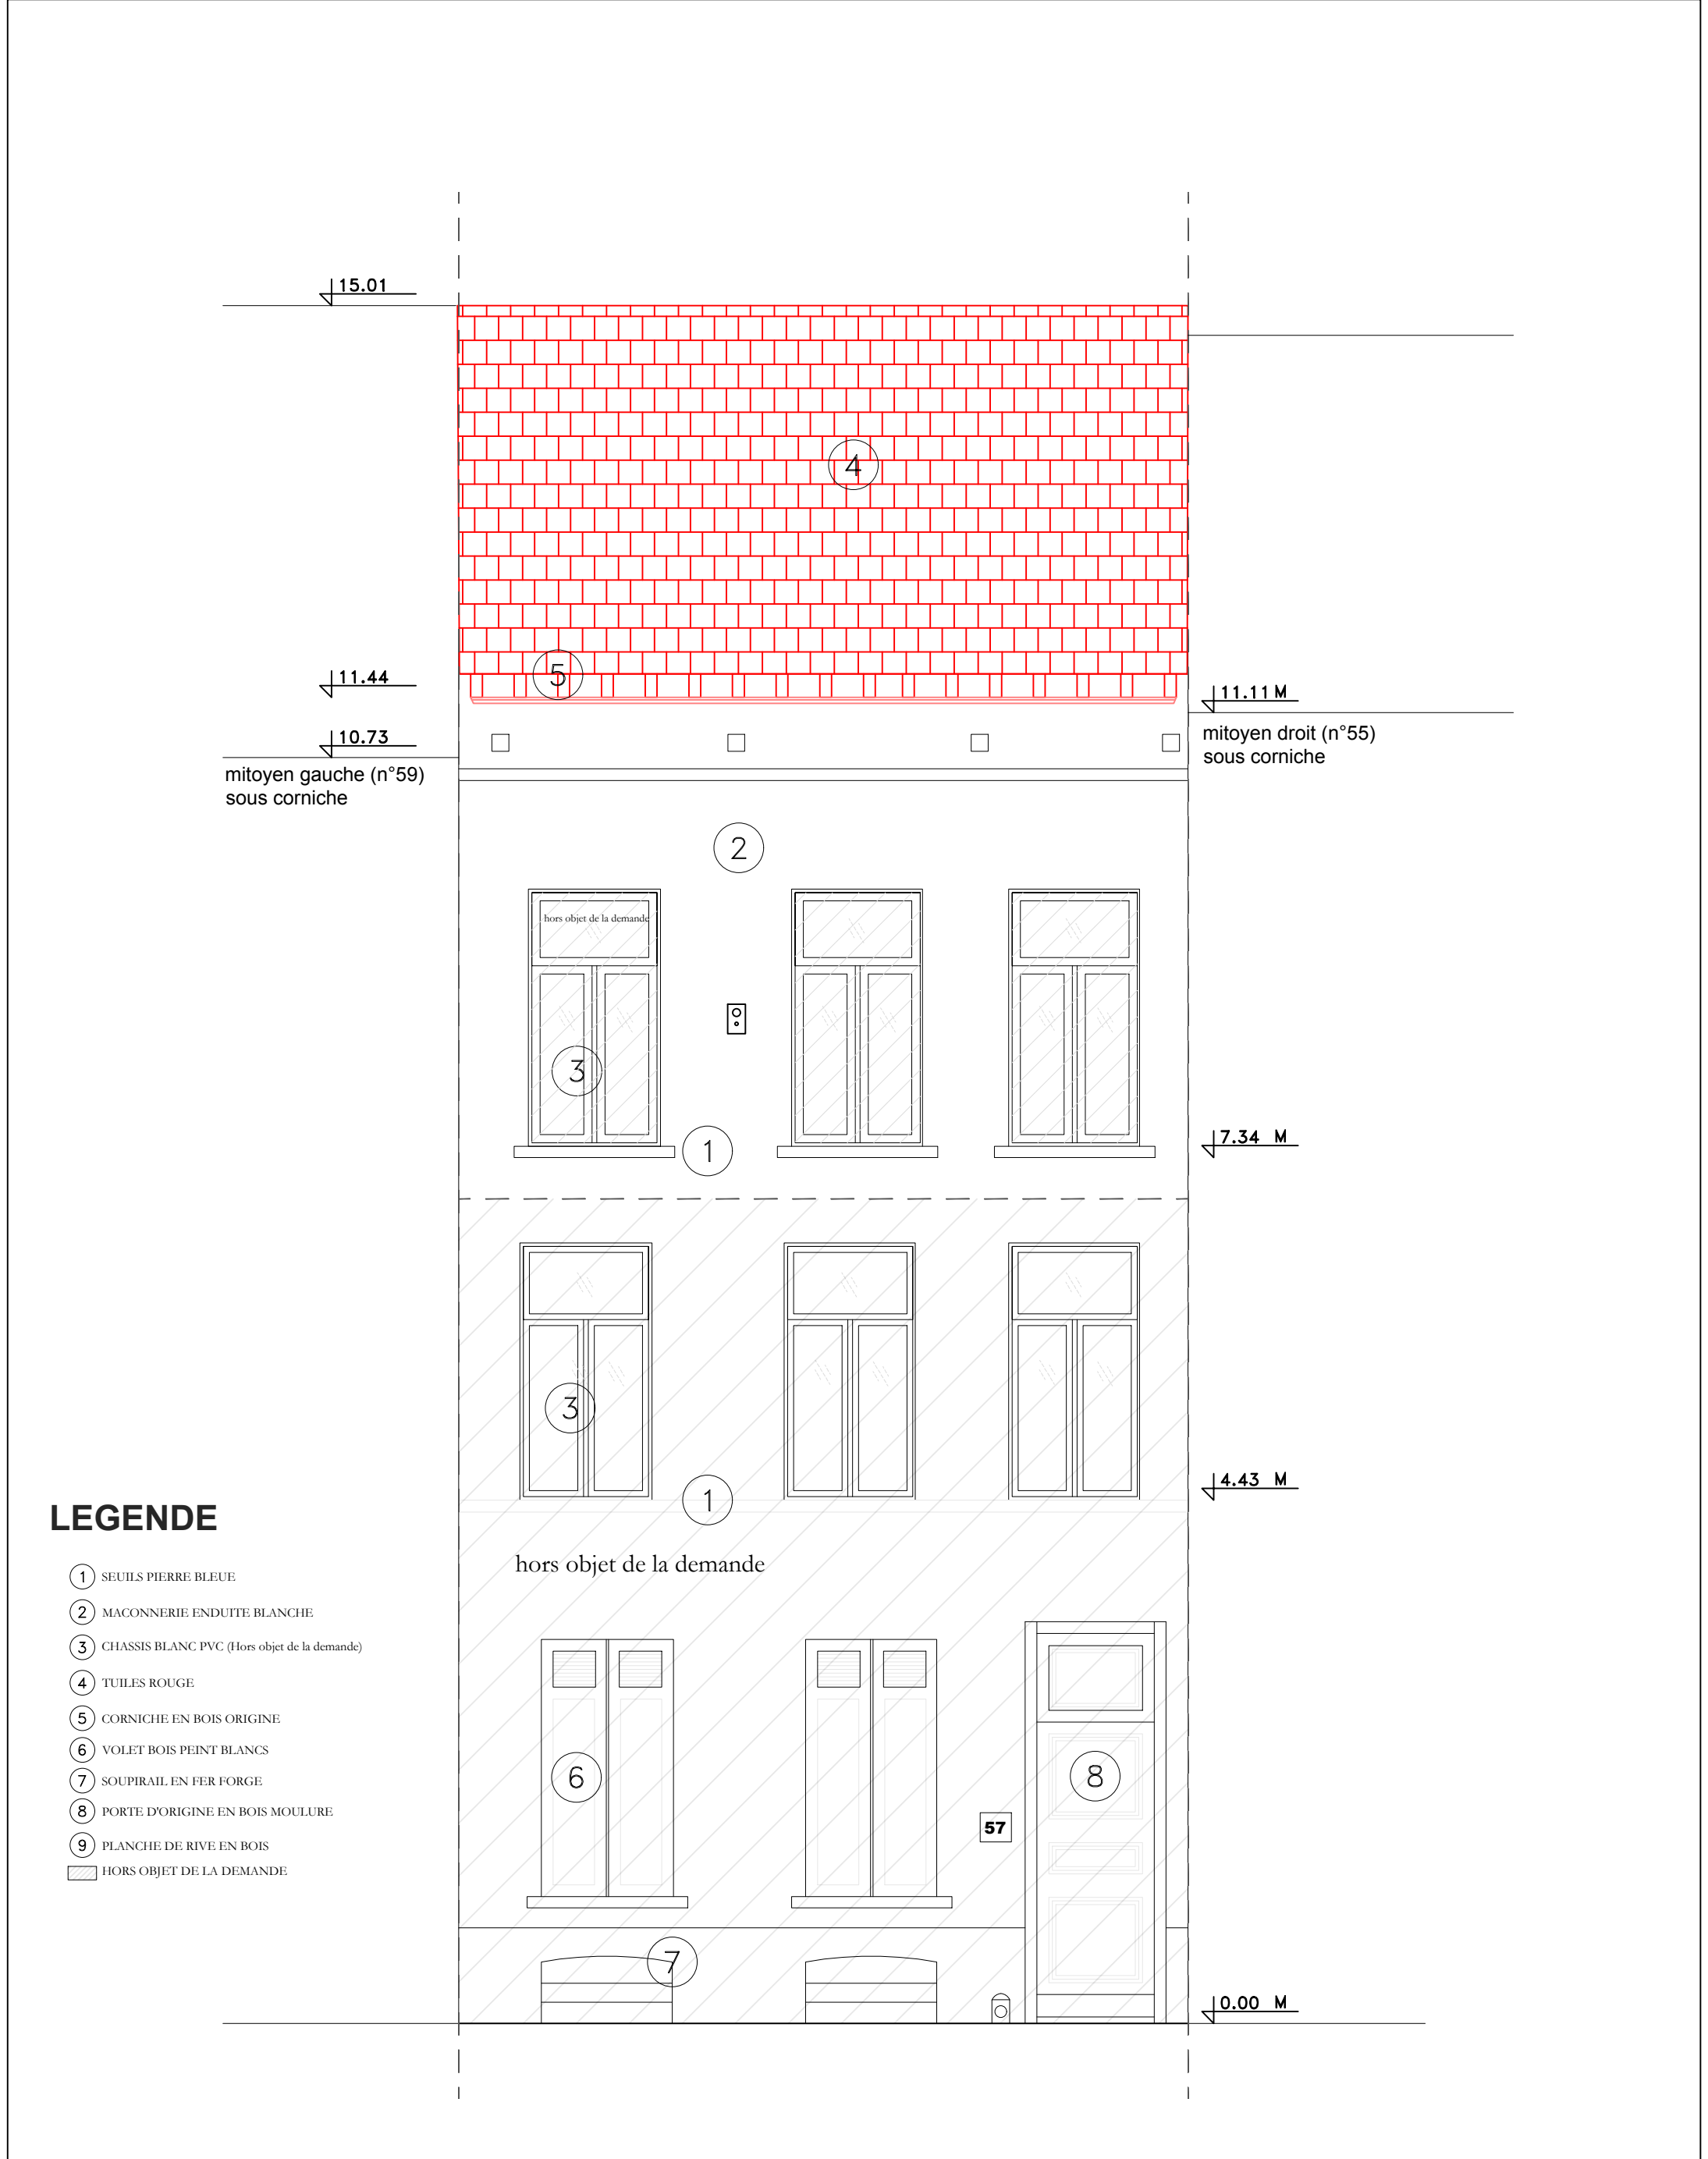

<div>F 01</div> <div>FACADE AVANT</div>	<div>PLANS</div> <div>SITUATION EXISTANTE</div> <div>FAIT / DROIT</div> <div>Echelle 1/50</div>	<div>Maître de l'ouvrage</div> <div>I</div> <div>R</div> <div>21</div>	<div>Projet</div> <div>SANS SOUCIS</div> <div>Rue Sans Soucis n°57</div> <div>2_3ème étage</div> <div>1050 Ixelles</div>	Date	Modifications	<div>Auteur du projet</div> <div>F. WEYTEN<sup>architecture</sup></div> <div>63, avenue Jan Stobbaerts</div> <div>1030 Bruxelles</div>
				24/09/2025	Plan de synthèse	

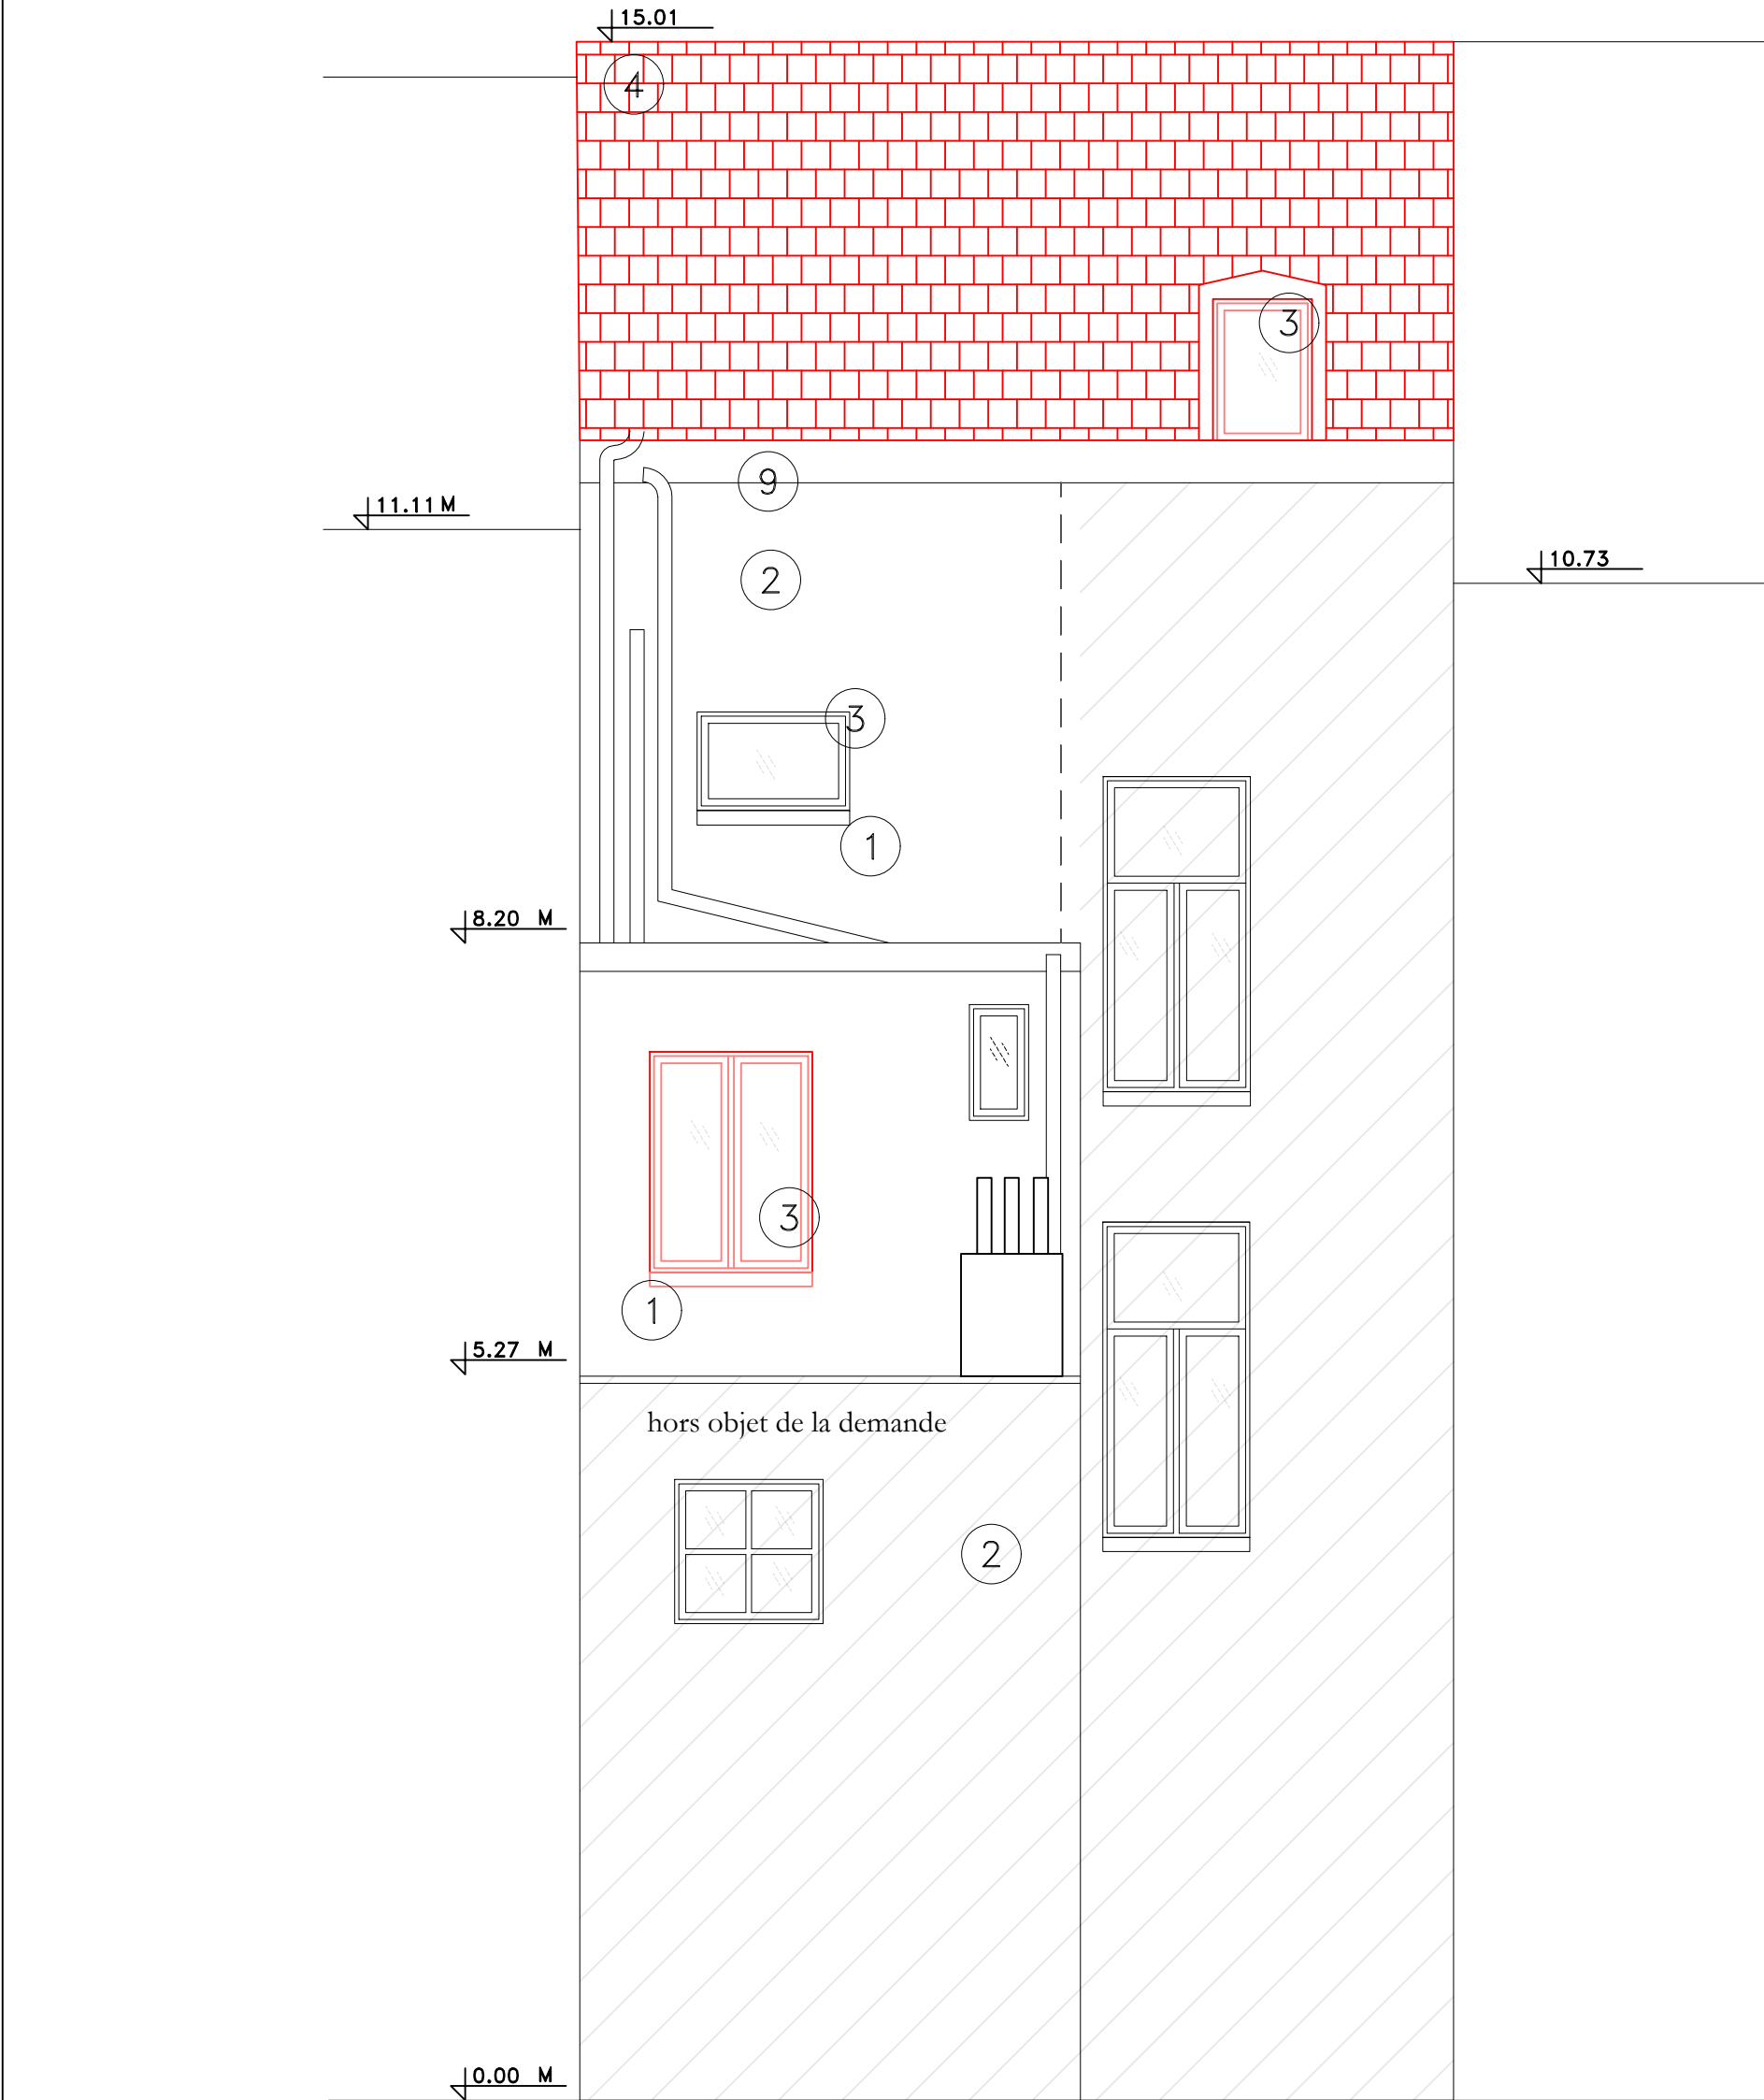

**F 02**  
**FACADE**  
**ARRIERE**


PLANS  
**SITUATION EXISTANTE**  
**FAIT / DROIT**  
Echelle 1/50

Maître de l'ouvrage  
I  
R  
21

Projet  
**SANS SOUCIS**  
Rue Sans Soucis n°57  
2\_3ème étage  
1050 Ixelles


Date	Modifications	Auteur du projet
24/09/2025	Plan de synthèse	F. WEYTEN <sup>architecture</sup>
		63, avenue Jan Stobbaerts
		1030 Bruxelles



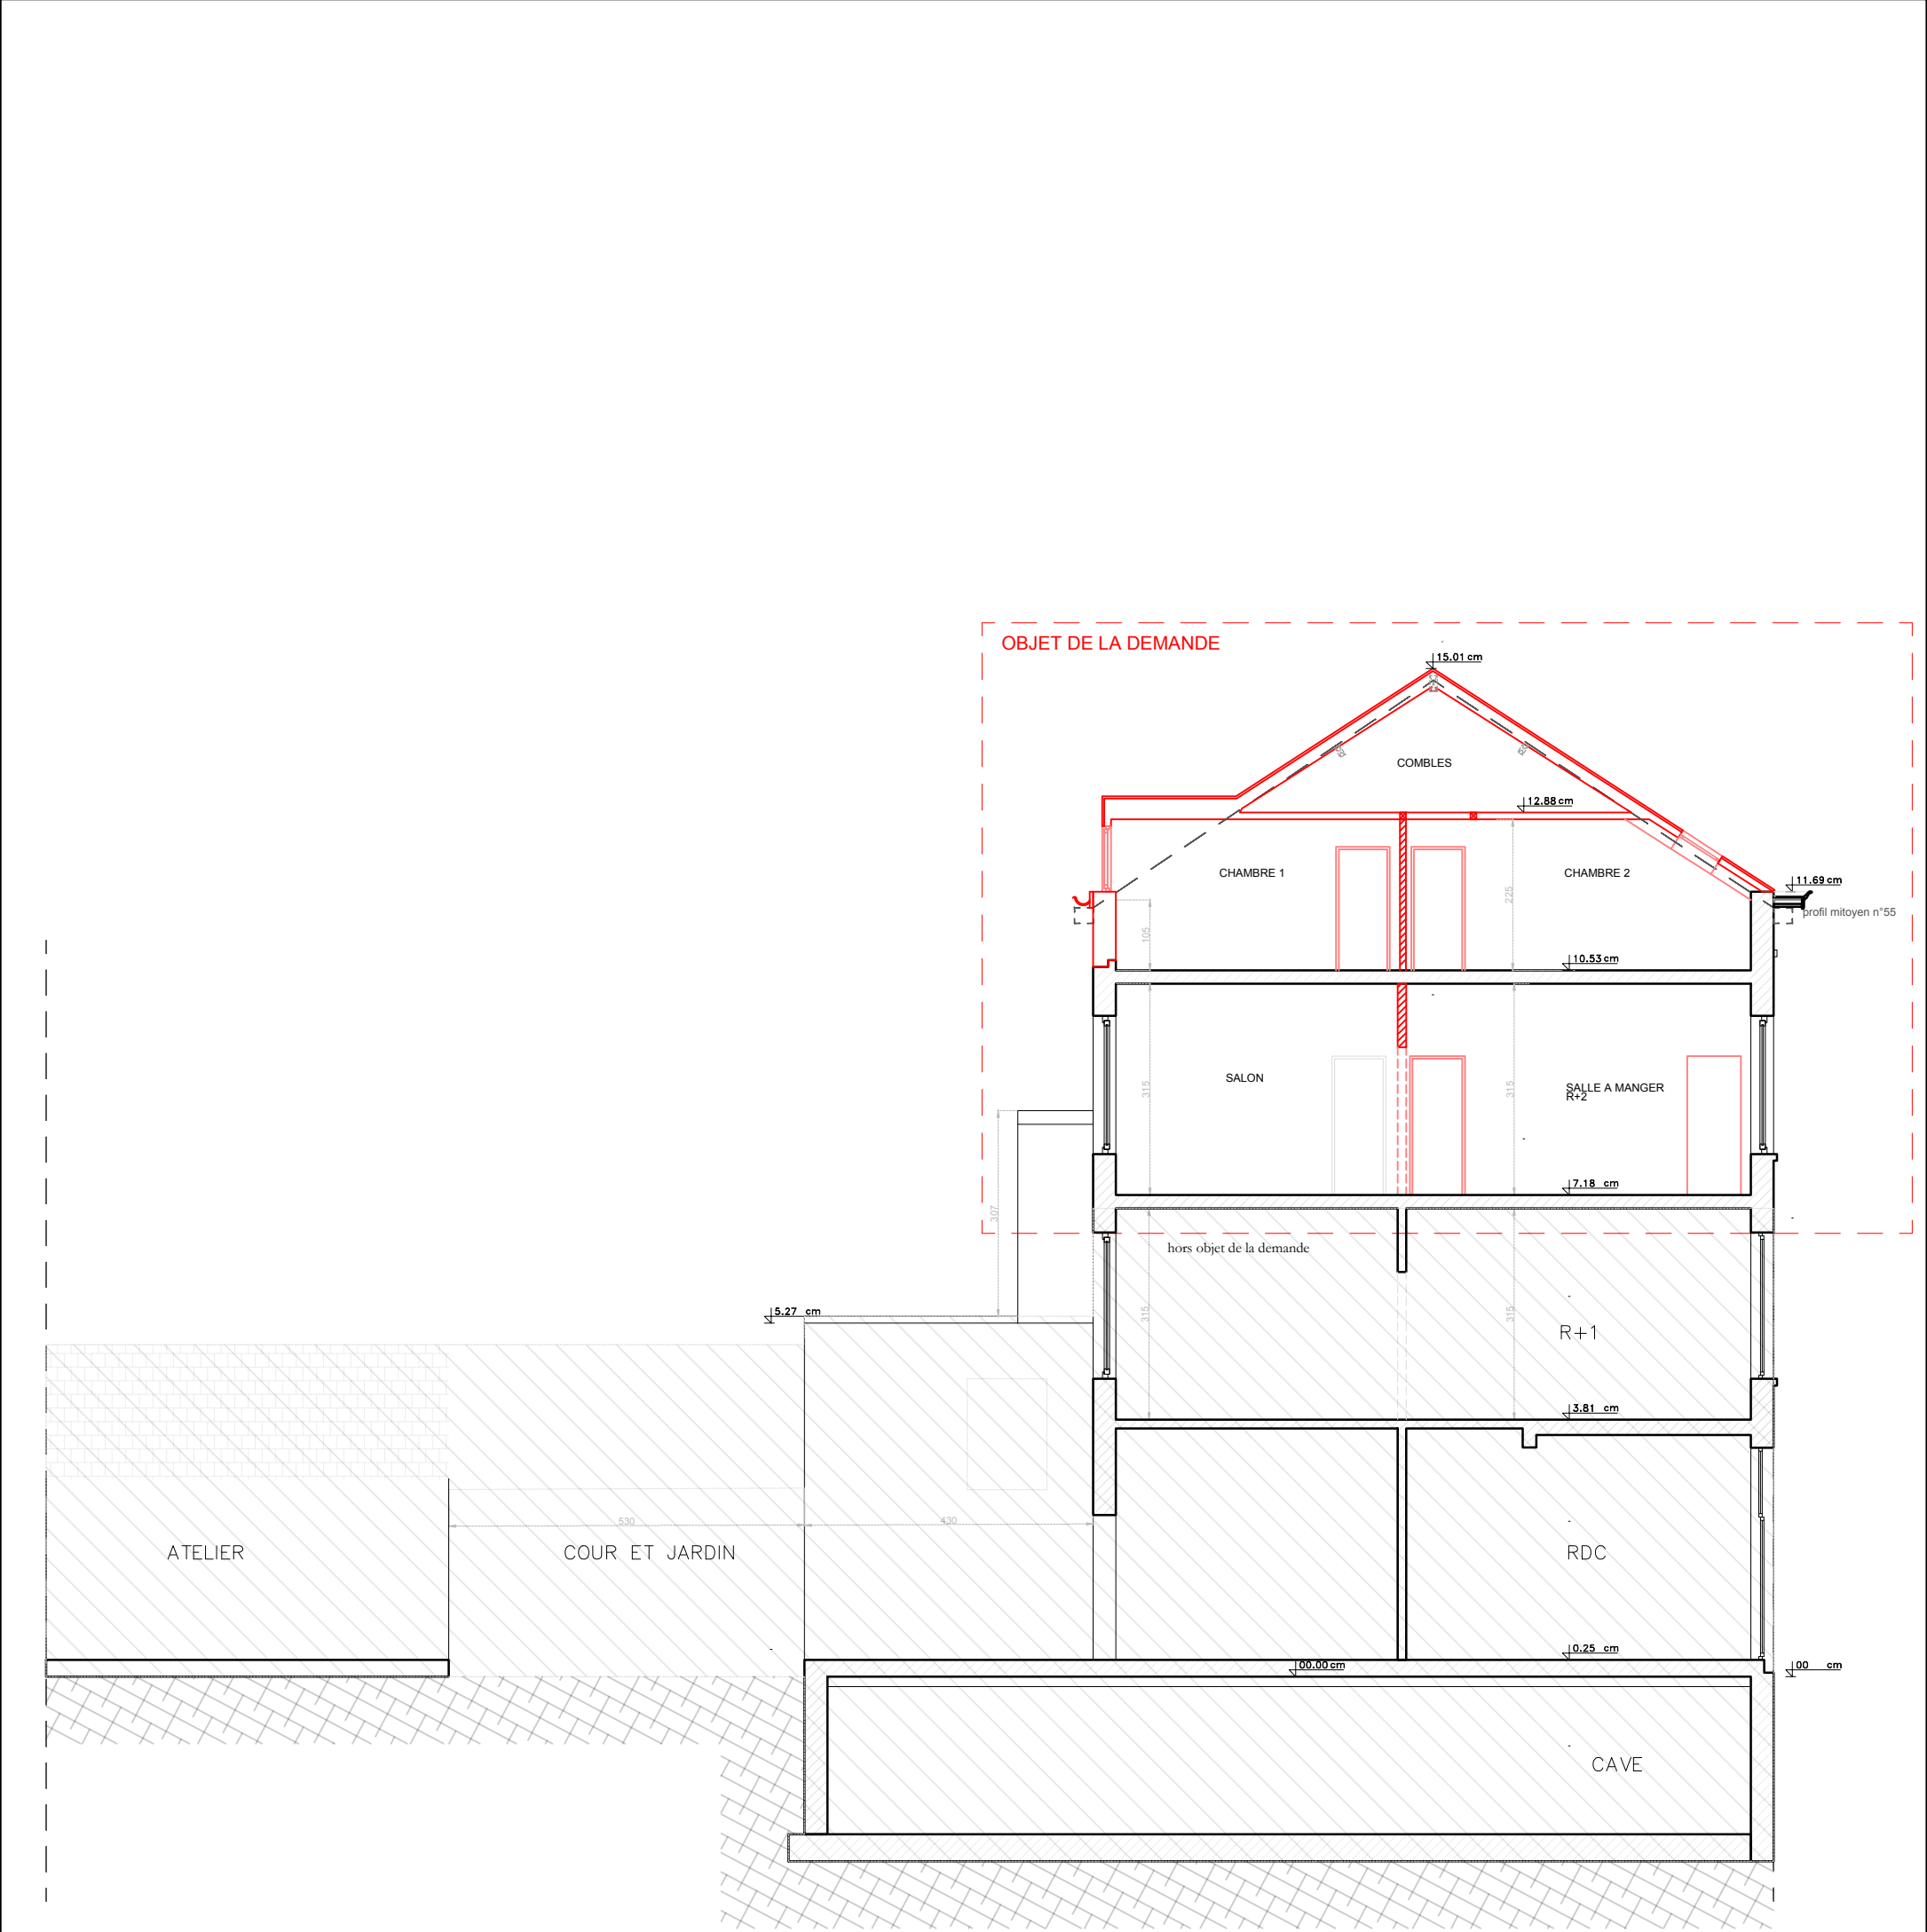

02 PROFILS	PLANS SITUATION EXISTANTE Echelle 1/100	Maître de l'ouvrage	Projet SANS SOUCIS Rue Sans Soucis n°57 2_3ème étage 1050 Ixelles	Date	Modifications	Auteur du projet F. WEYTENarchitecture 63, avenue Jan Stobbaerts 1030 Bruxelles
				24/09/2025	Plan de synthèse	

OBJET DE LA DEMANDE

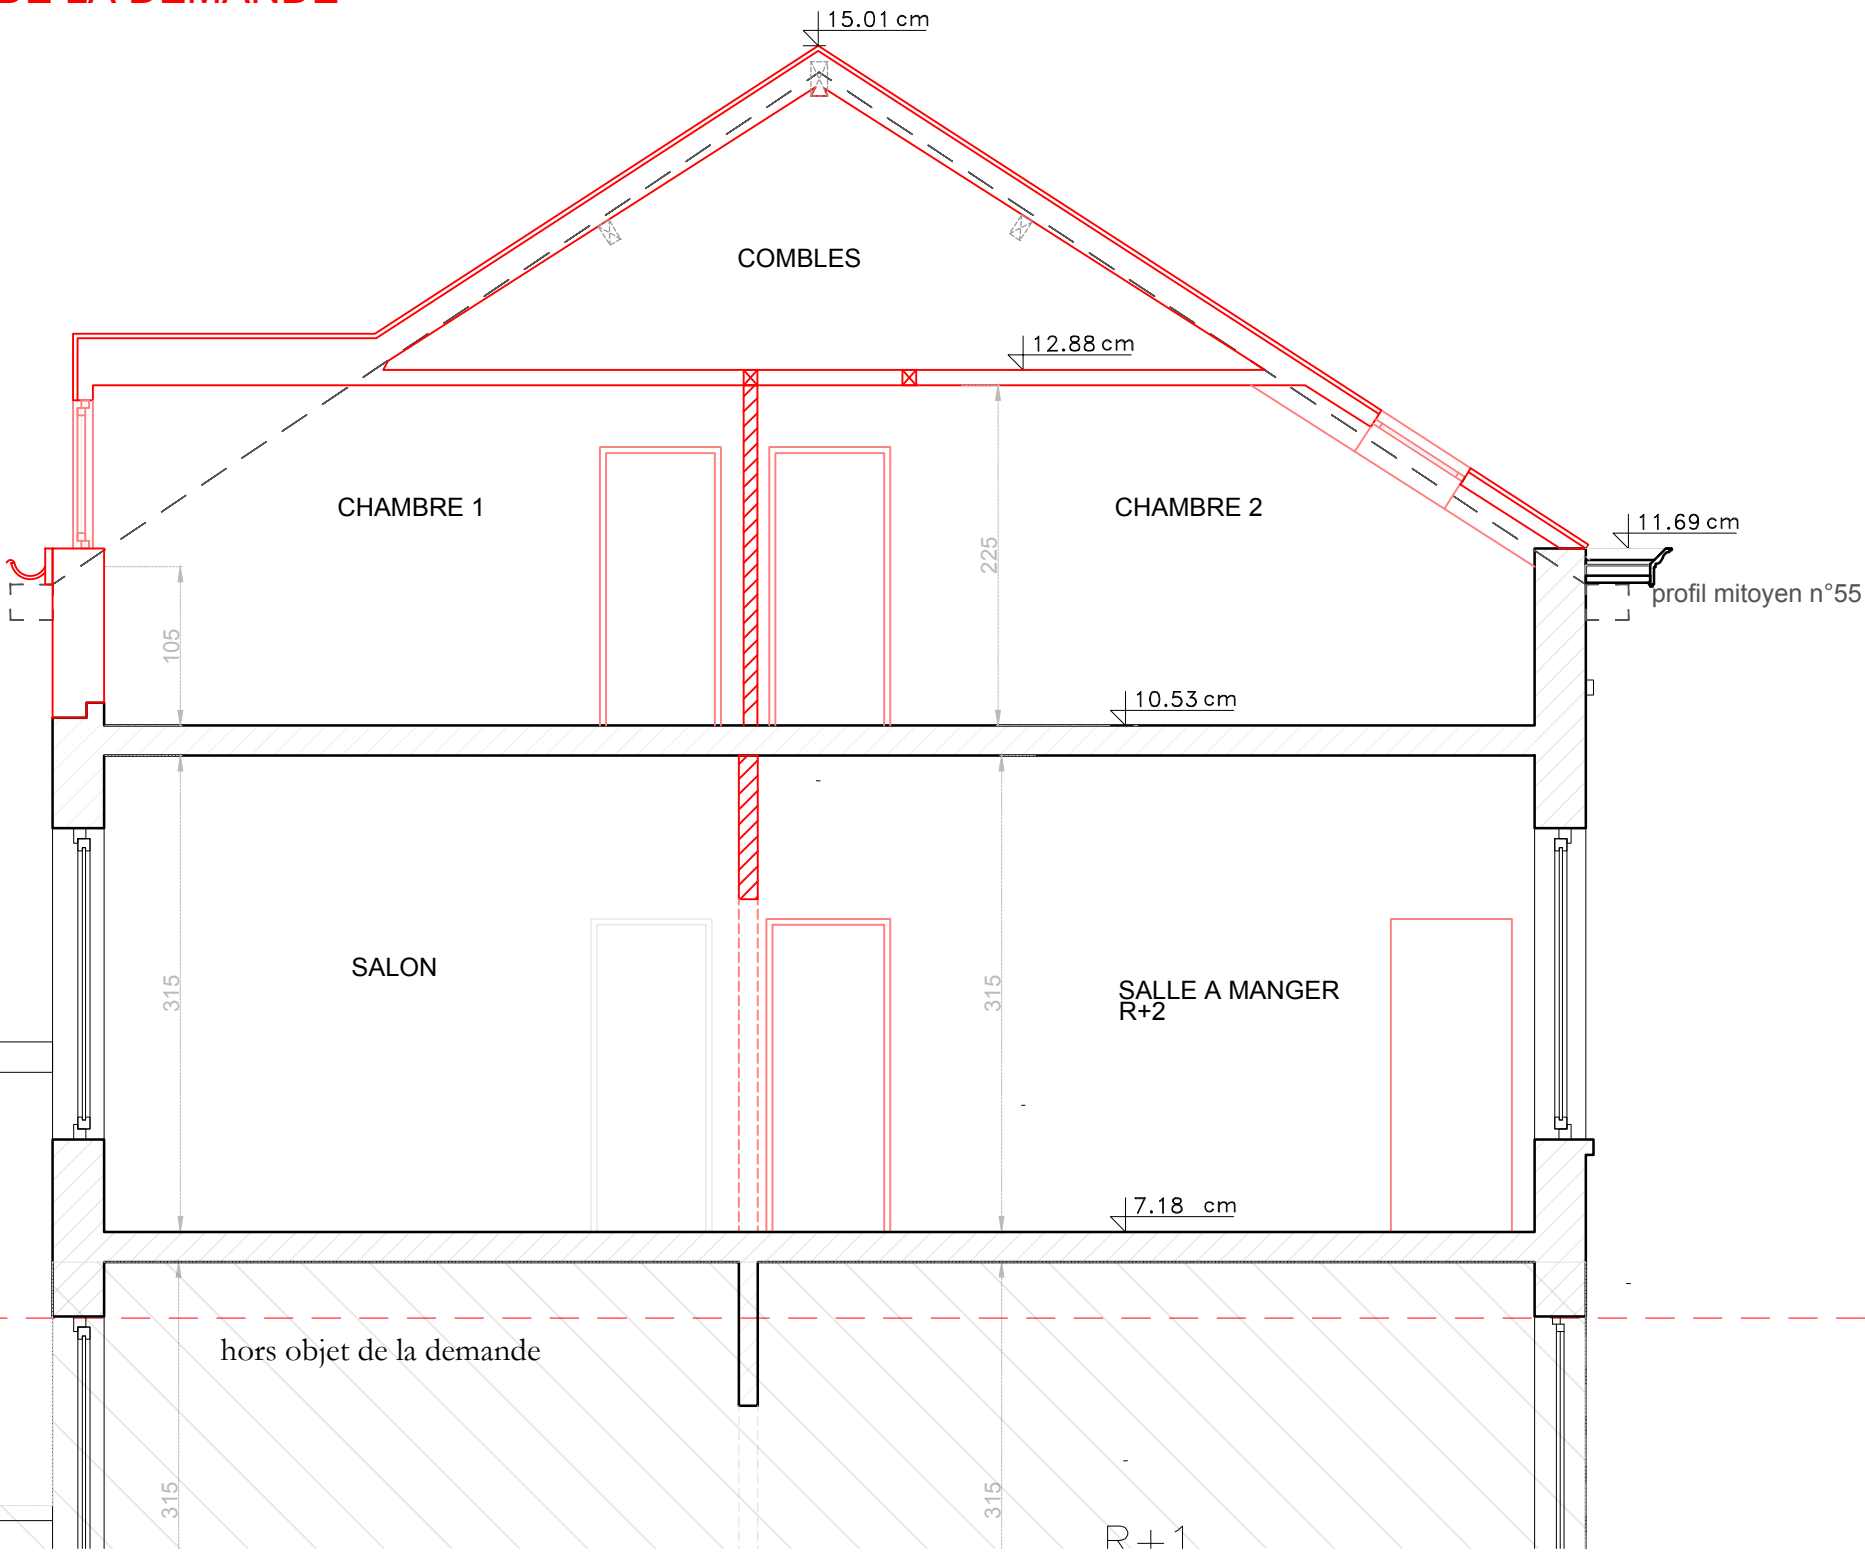

C 01  
COUPE AA'


PLANS  
SITUATION EXISTANTE  
FAIT / DROIT  
Echelle 1/50

Maître de l'ouvrage

Projet  
SANS SOUCIS  
Rue Sans Soucis n°57  
2\_3ème étage  
1050 Ixelles

Date	Modifications	Auteur du projet
24/09/2025	Plan de synthèse	F. WEYTEN <sup>architecture</sup>
		63, avenue Jan Stobbaerts
		1030 Bruxelles

OBJET DE LA DEMANDE

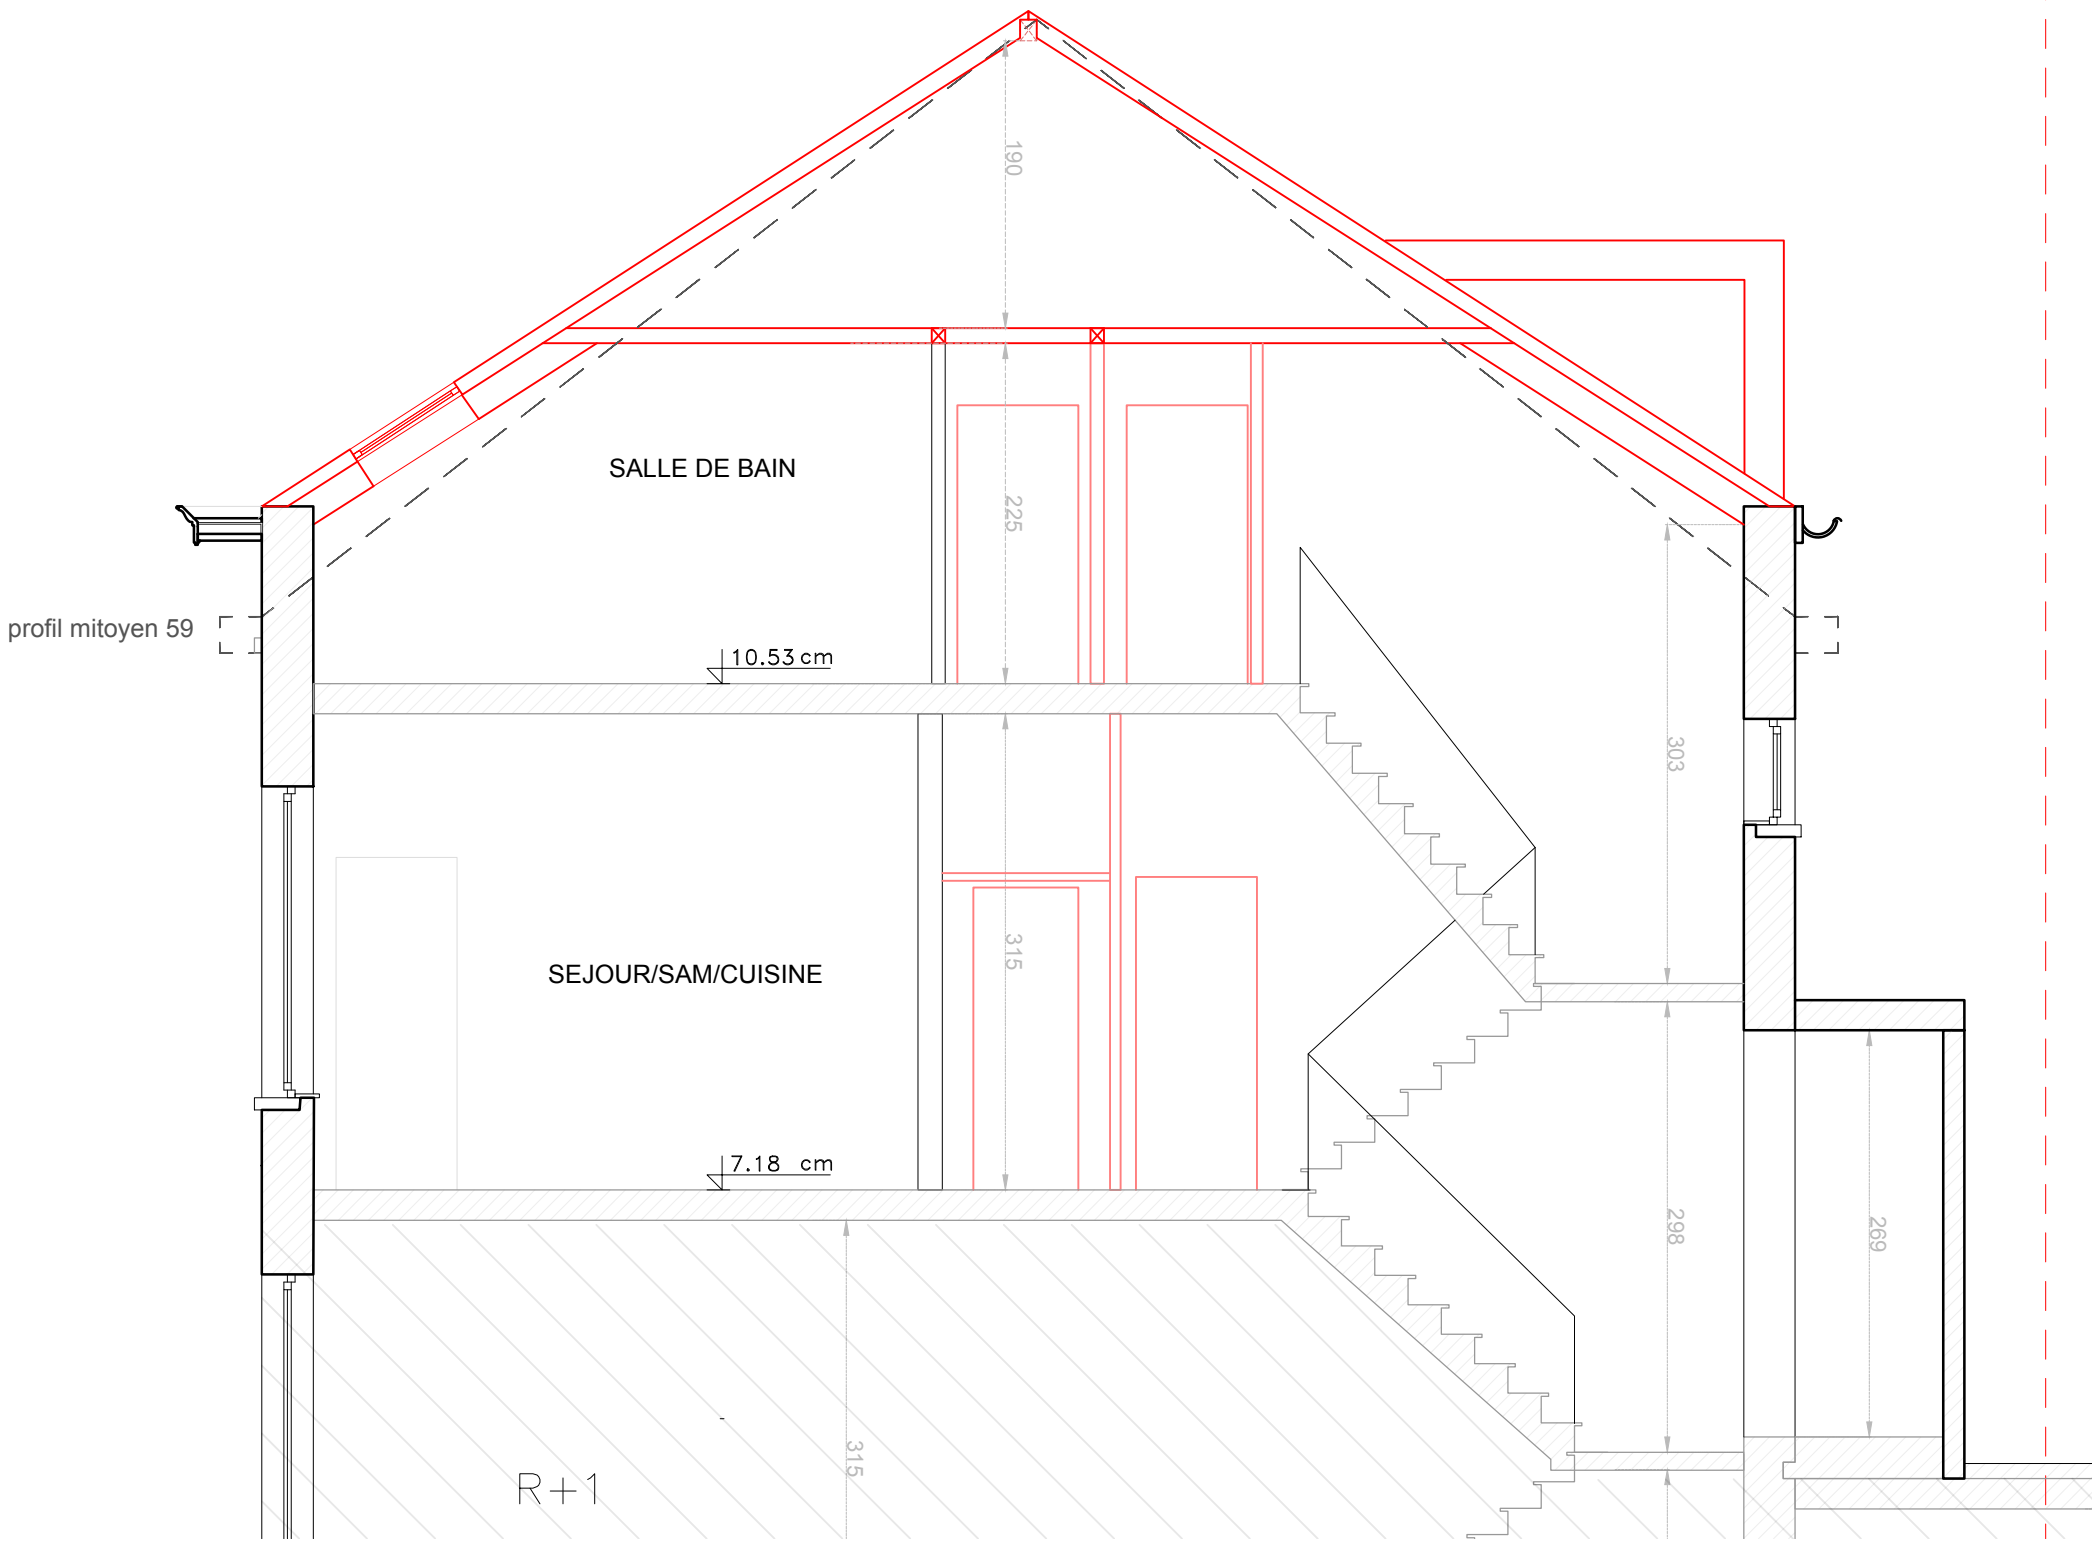

C 02  
COUPE BB'

PLANS  
SITUATION EXISTANTE  
FAIT / DROIT  
Echelle 1/50

Maître de l'ouvrage


Projet  
SANS SOUCIS  
Rue Sans Soucis n°57  
2\_3ème étage  
1050 Ixelles

Date	Modifications	Auteur du projet
24/09/2025	Plan de synthèse	F. WEYTEN <sup>architecture</sup>
		63, avenue Jan Stobbaerts
		1030 Bruxelles







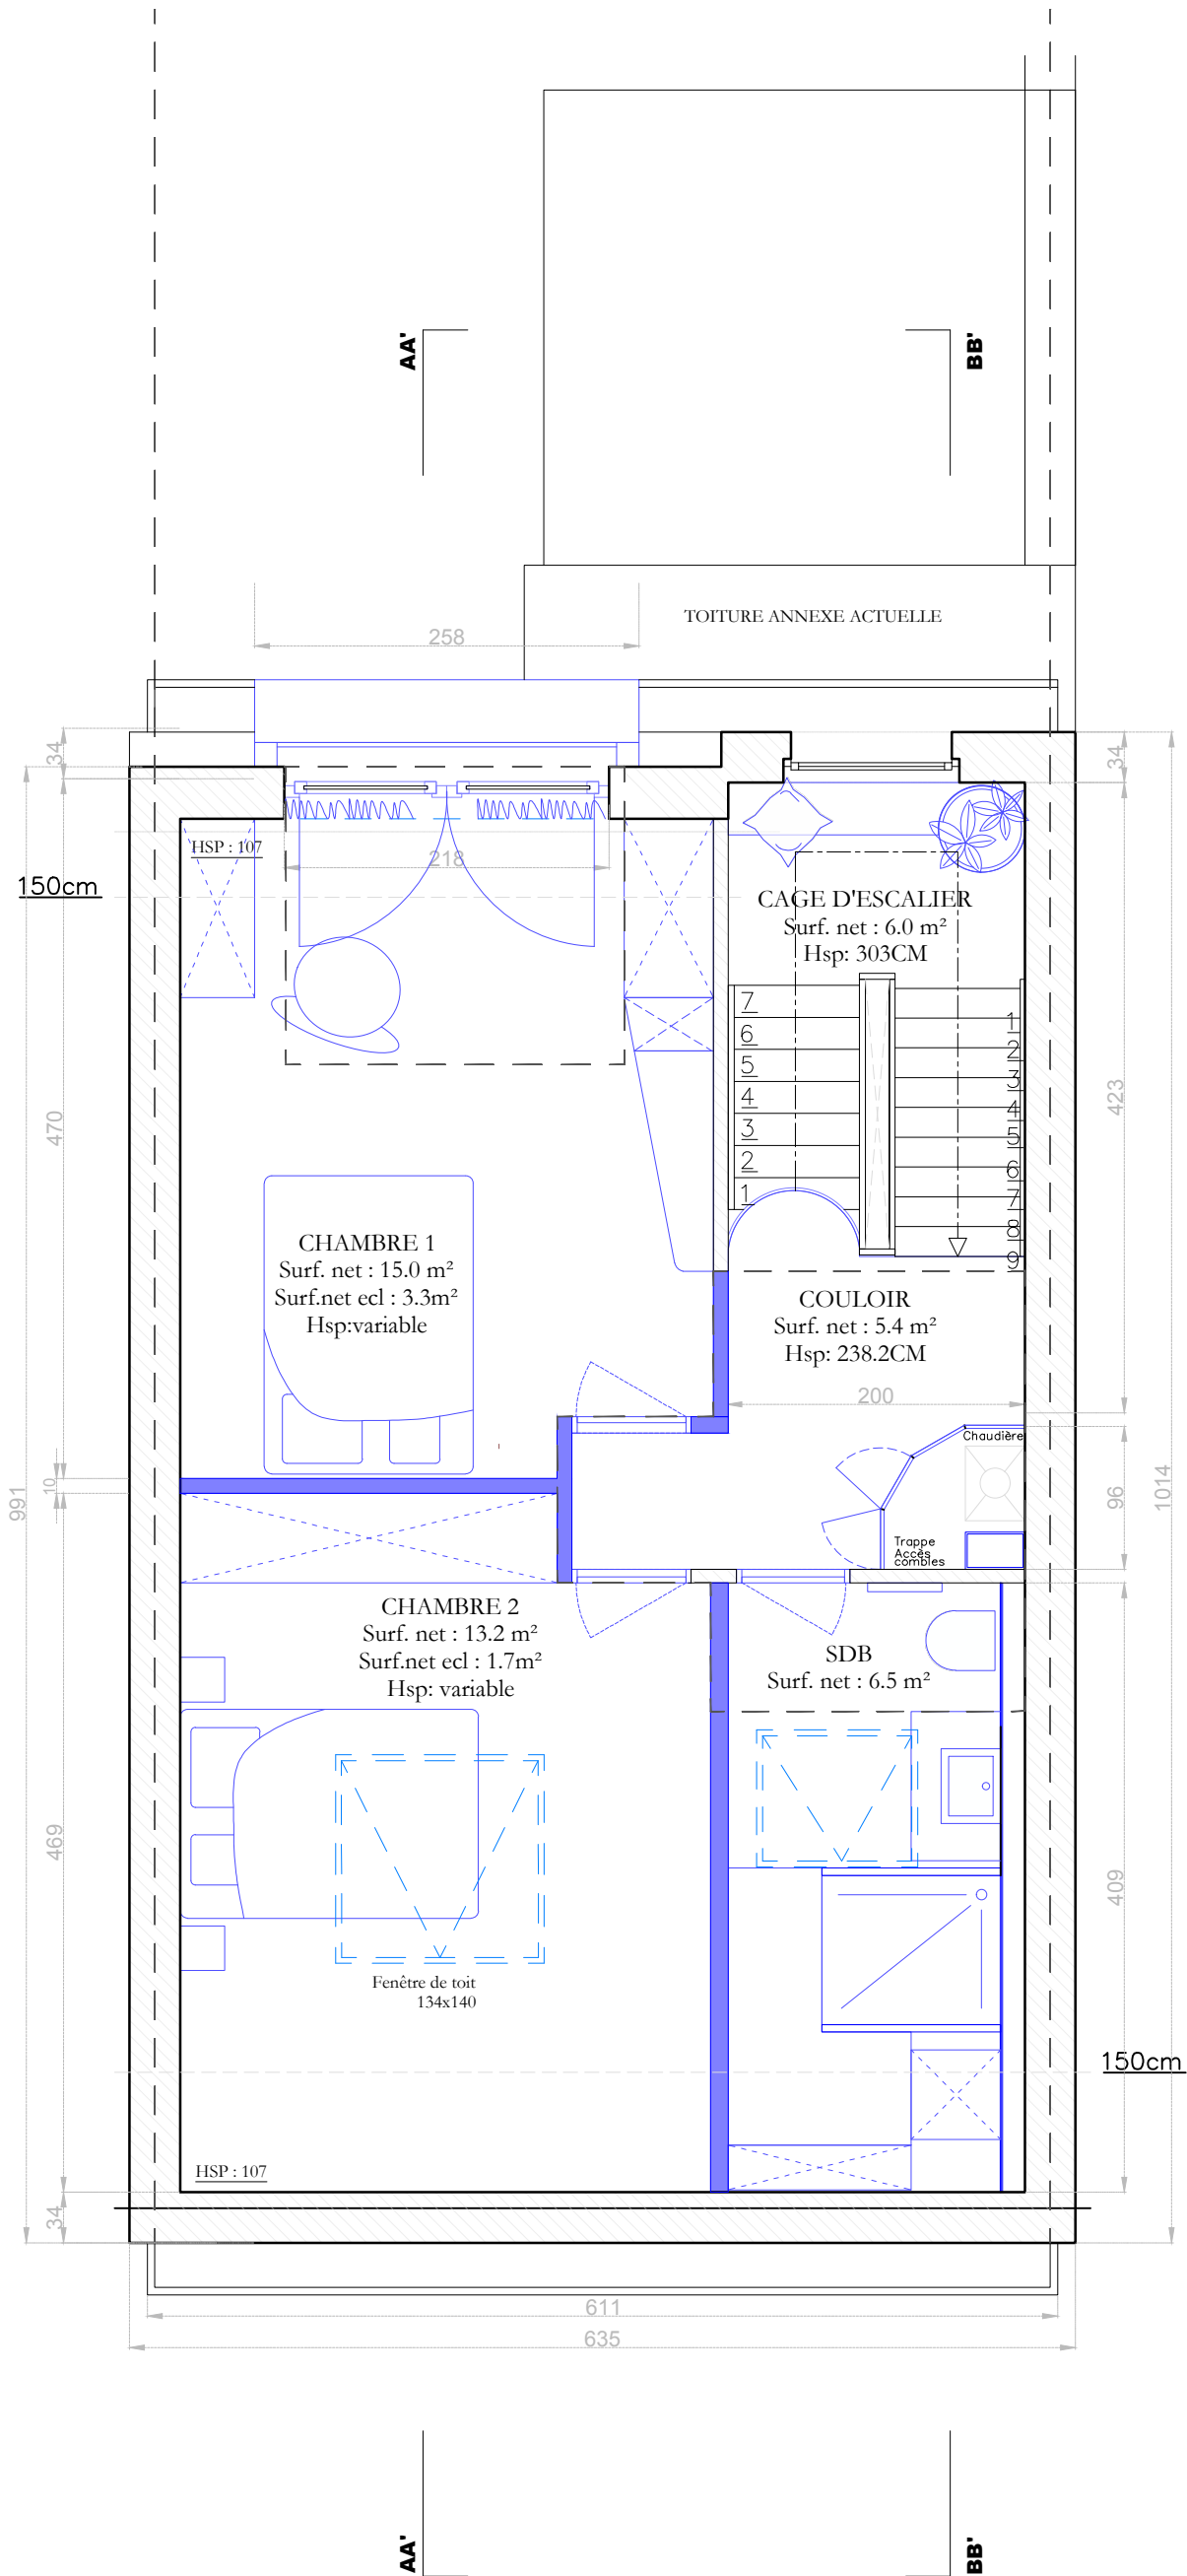

FENÊTRE I  
114x118 - -

P 06  
PLAN SOUS  
TOITURE


PLANS  
SITUATION PROJETEE  
Echelle 1/50

Maître de l'ouvrage


Projet  
SANS SOUCIS  
Rue Sans Soucis n°57  
2\_3ème étage  
1050 Ixelles

Date	Modifications	Auteur du projet
24/09/2025	Plan de synthèse	F. WEYTEN <sup>architecture</sup>
		63, avenue Jan Stobbaerts
		1030 Bruxelles



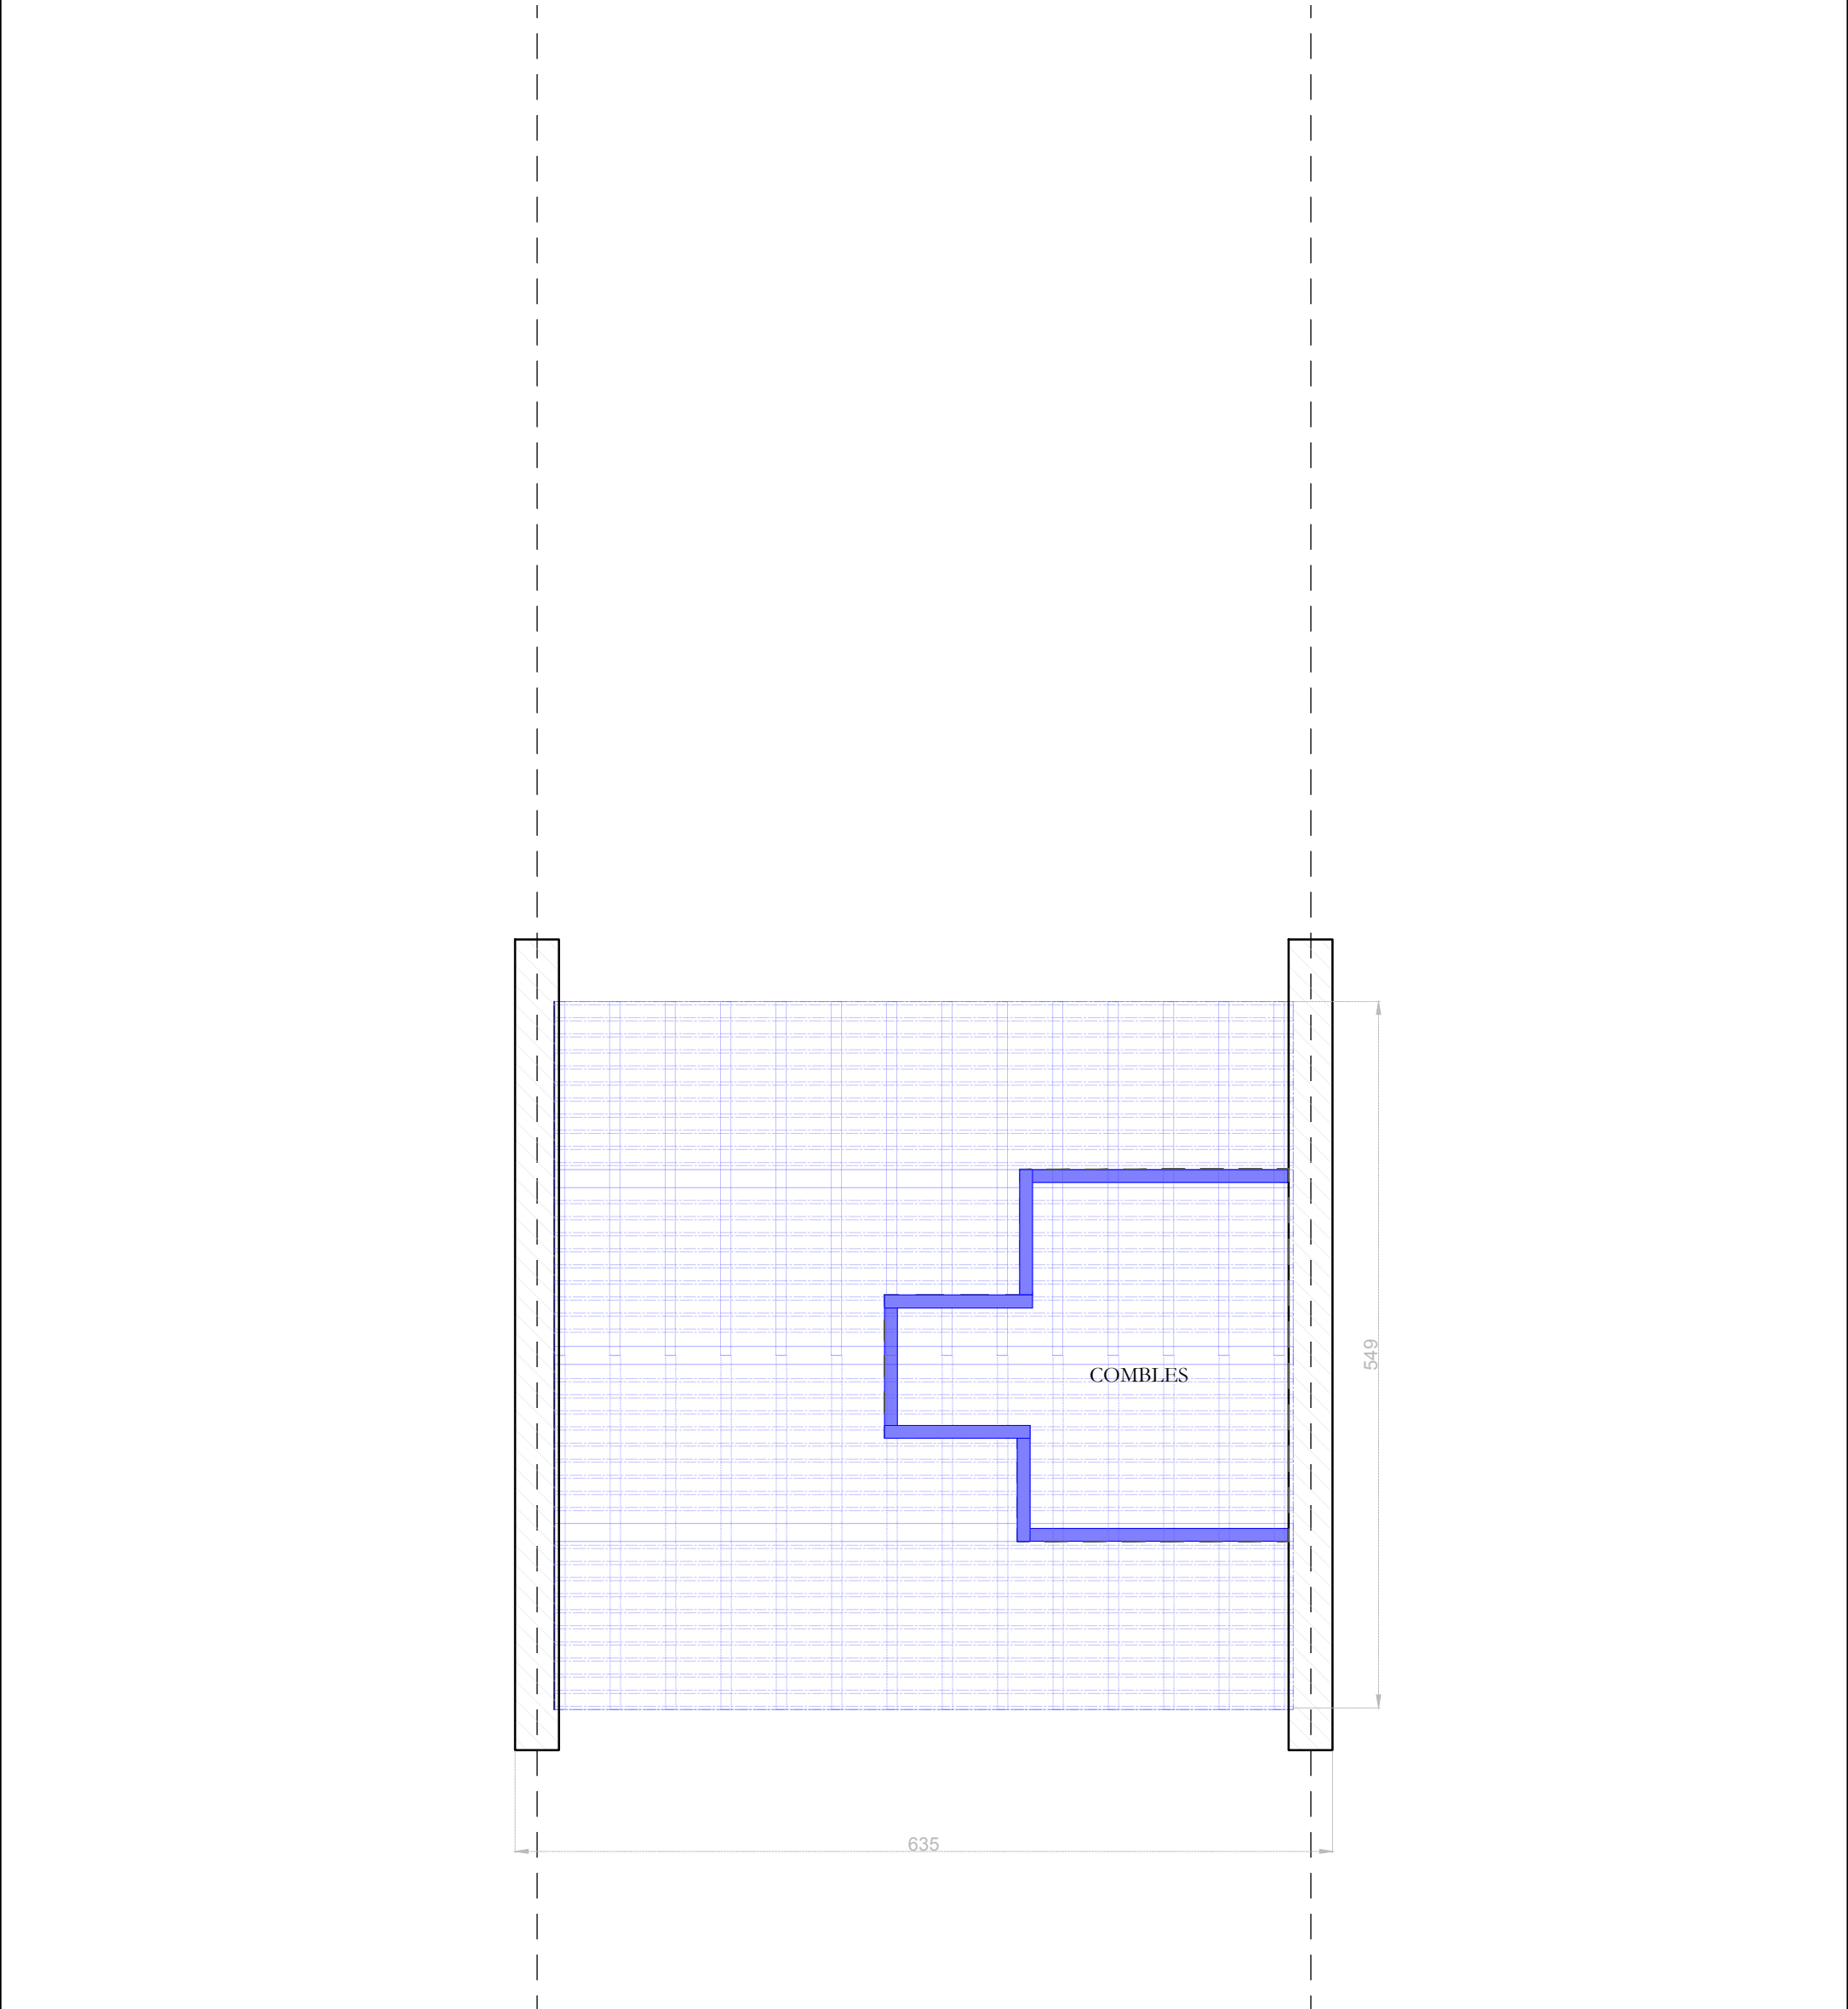

<div>P07</div> <div>PLAN COMBLES</div>	<div>PLANS</div> <div>SITUATION PROJETEE</div> <div>Echelle 1/50</div>	<div>Maître de l'ouvrage</div> <div>I<div></div>R21</div>	<div>Projet</div> <div>SANS SOUCIS</div> <div>Rue Sans Soucis n°57</div> <div>2_3ème étage</div> <div>1050 Ixelles</div>	<div>Date</div> <div>24/09/2025</div> <div></div> <div></div> <div></div> <div></div>	<div>Modifications</div> <div>Plan de synthèse</div> <div></div> <div></div> <div></div> <div></div>	<div>Auteur du projet</div> <div>F. WEYTEN</div> <div>63, avenue Jan Stobbaerts</div> <div>1030 Bruxelles</div>

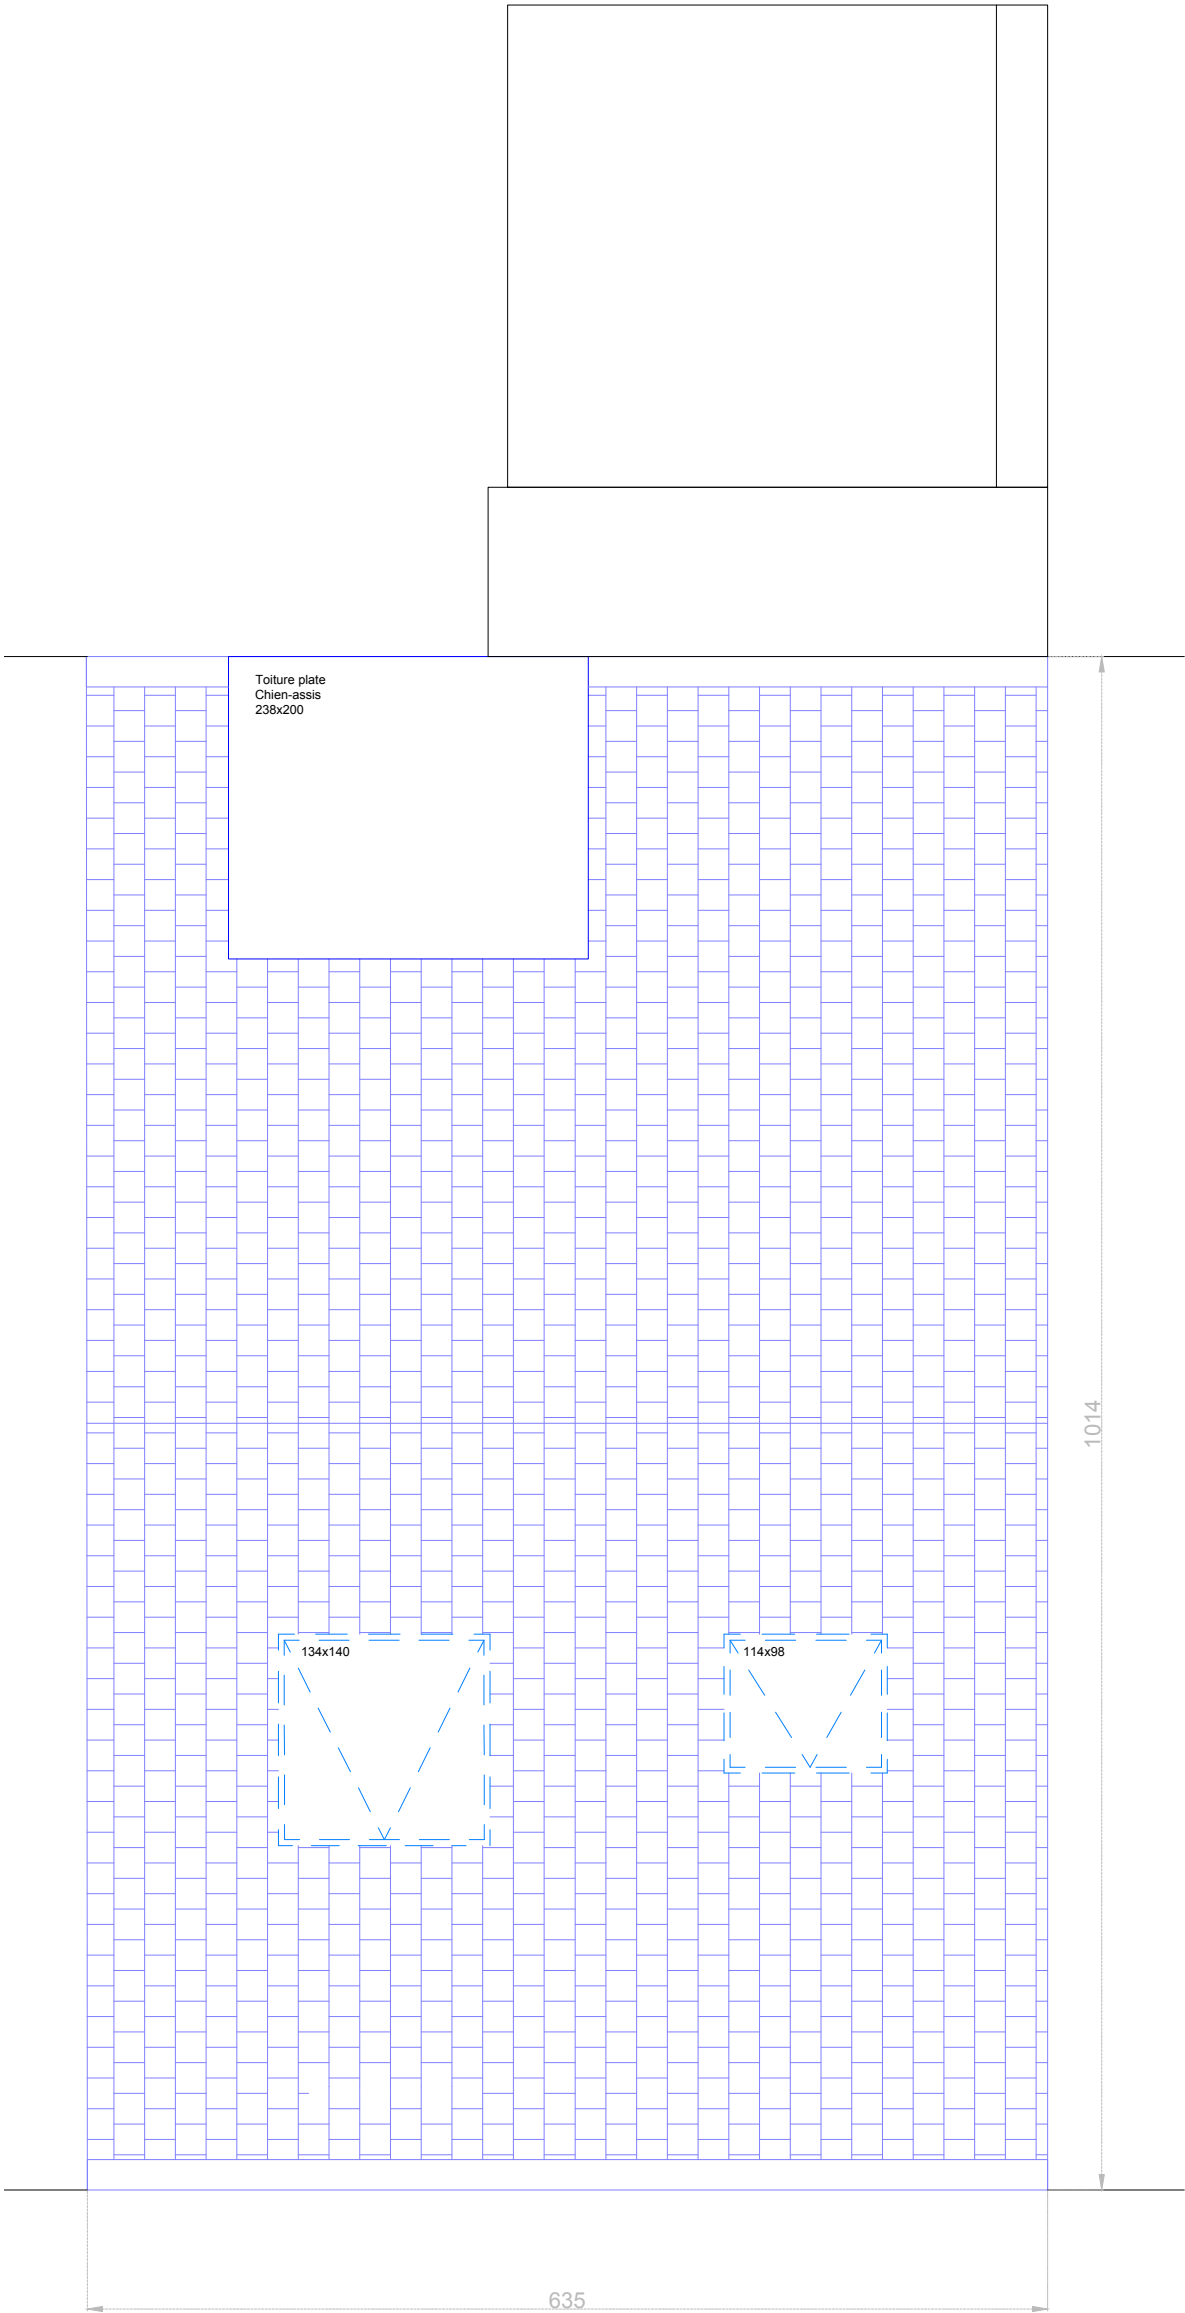

P 08  
PLAN  
TOITURE

PLANS  
SITUATION PROJETEE  
Echelle 1/50

Maître de l'ouvrage

I


Projet

SANS SOUCIS  
Rue Sans Soucis n°57  
2\_3ème étage  
1050 Ixelles

Date	Modifications	Auteur du projet
24/09/2025	Plan de synthèse	

F. WEYTEN<sub>architecture</sub>  
63, avenue Jan Stobbaerts  
1030 Bruxelles

OBJET DE LA DEMANDE

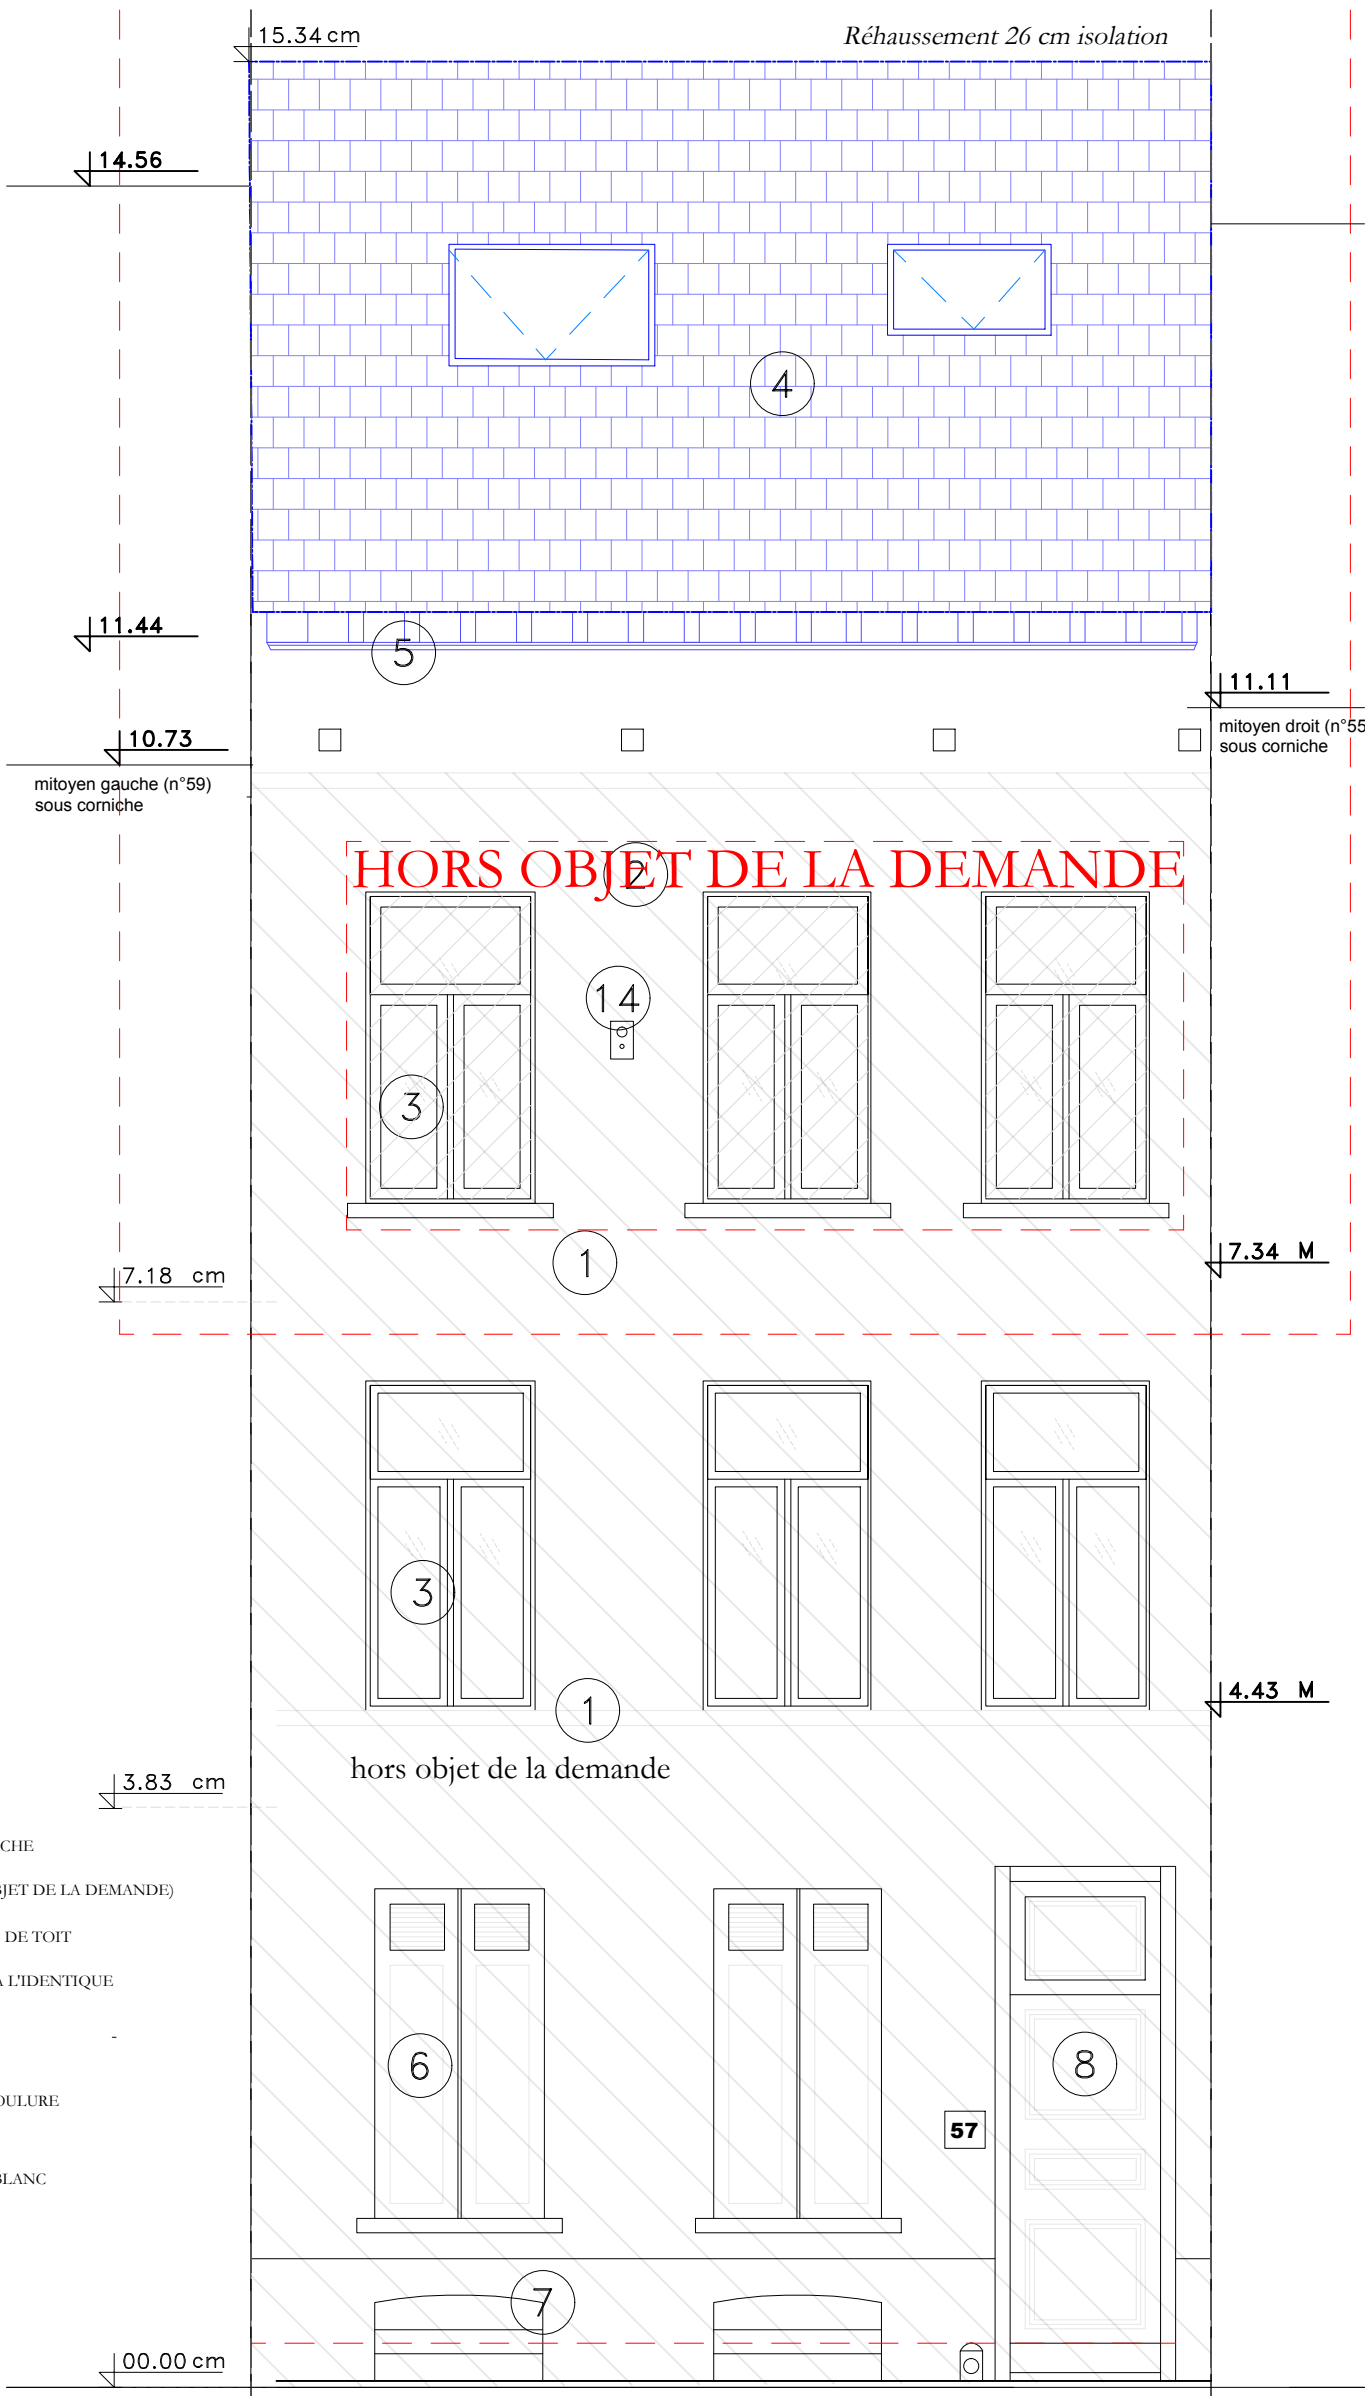

F 03  
FACADE  
AVANT


PLANS  
SITUATION PROJETEE  
Echelle 1/50

Maître de l'ouvrage  
I  
R  
21

Projet  
SANS SOUCIS  
Rue Sans Soucis n°57  
2\_3ème étage  
1050 Ixelles

Date	Modifications	Auteur du projet
24/09/2025	Plan de synthèse	F. WEYTEN <sup>architecture</sup> 63, avenue Jan Stobbaerts 1030 Bruxelles
18/11/2025	Plan modificatif	

OBJET DE LA DEMANDE

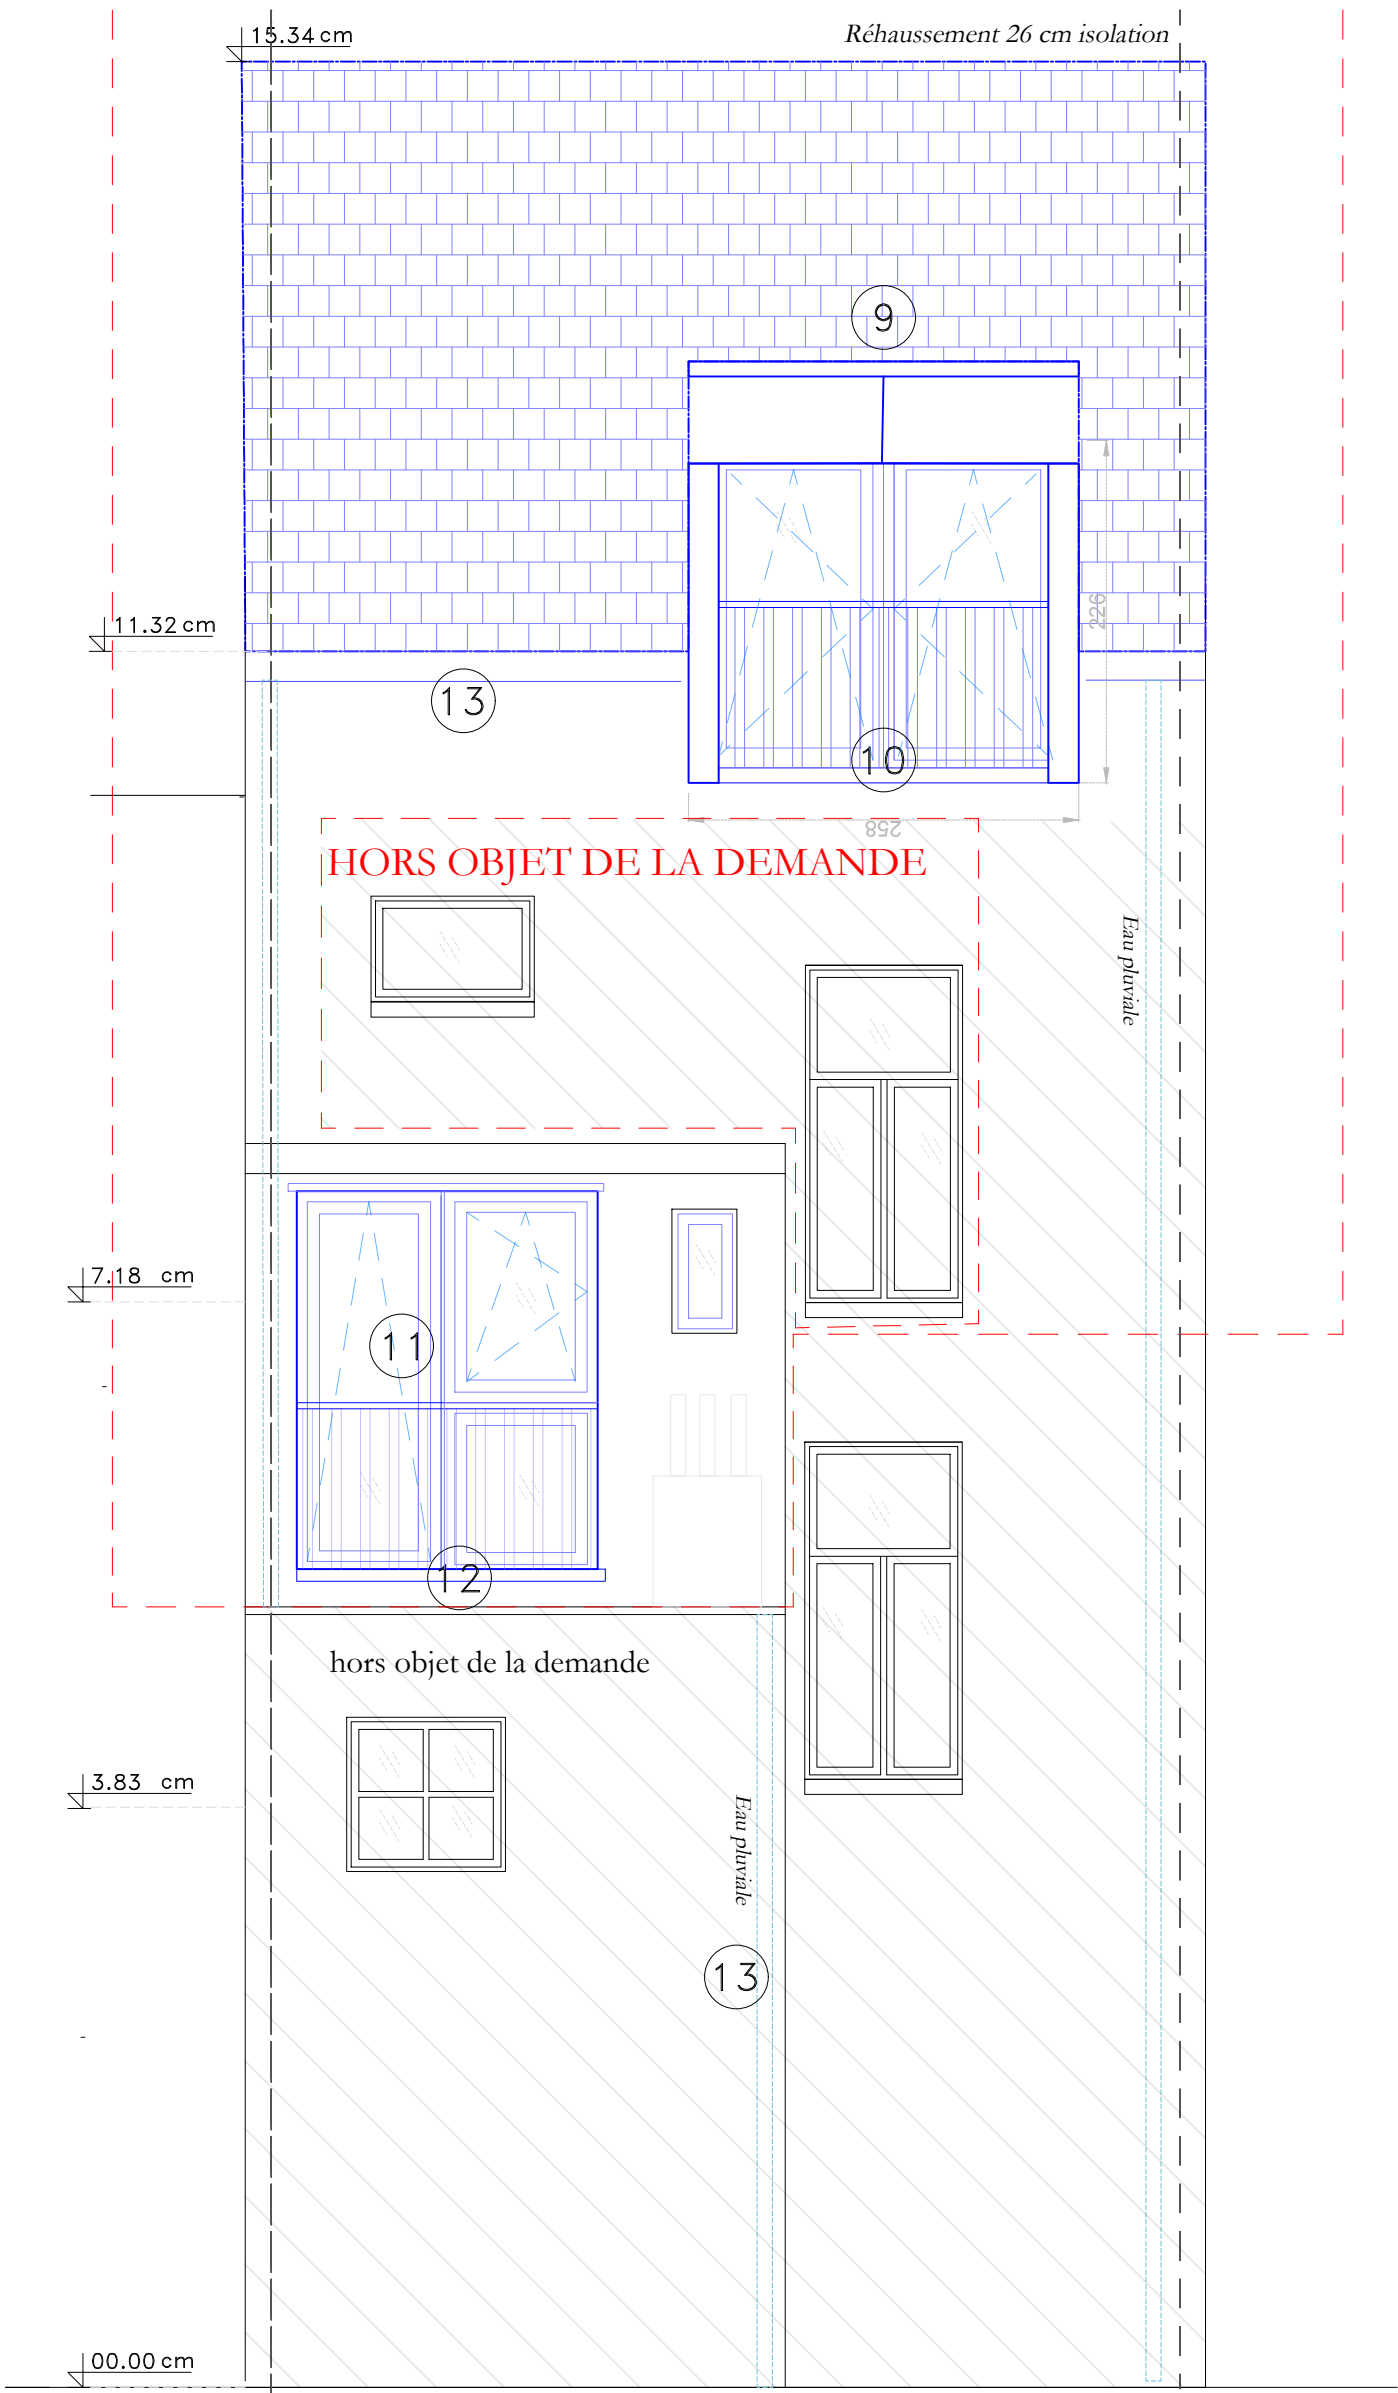

F 04  
FACADE  
ARRIERE

PLANS  
SITUATION PROJETEE  
Echelle 1/50


Maître de l'ouvrage

I

Projet

SANS SOUCIS  
Rue Sans Soucis n°57  
2\_3ème étage  
1050 Ixelles

Date	Modifications	Auteur du projet
24/09/2025	Plan de synthèse	F. WEYTEN <sup>architecture</sup> 63, avenue Jan Stobbaerts 1030 Bruxelles
18/11/2025	Plan modificatif	

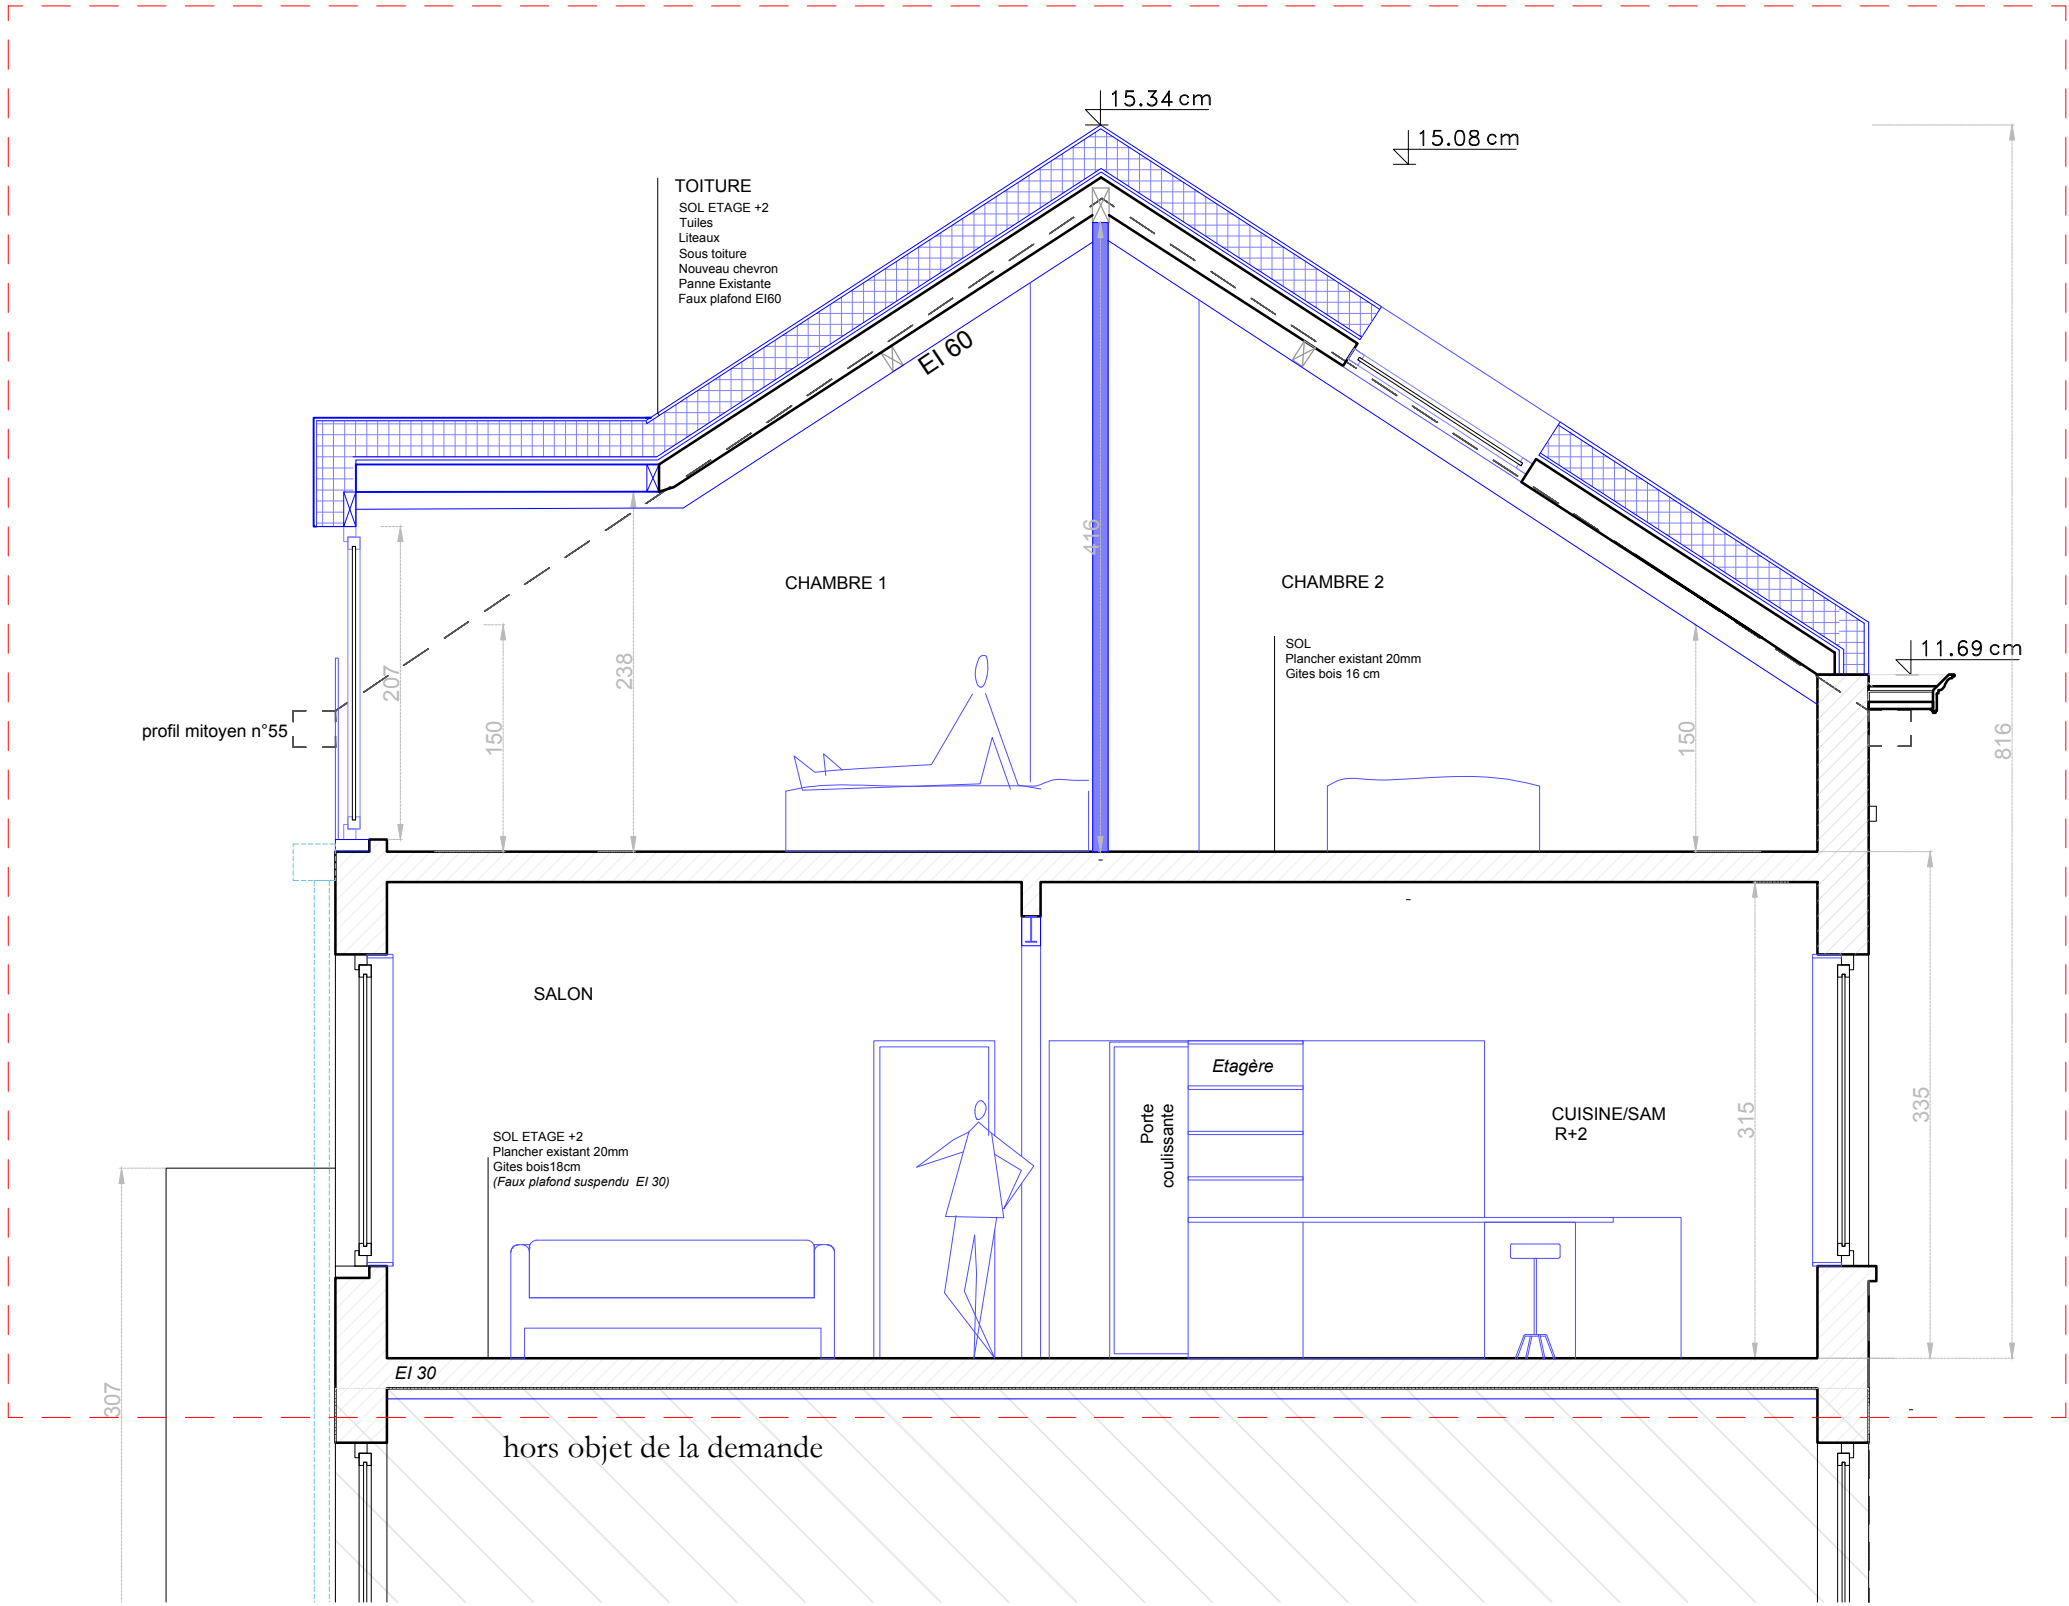


C 03  
COUPE AA'

PLANS  
SITUATION PROJETEE  
Echelle 1/50

Maître de l'ouvrage  
I  
R  
21

Projet  
SANS SOUCIS  
Rue Sans Soucis n°57  
2\_3ème étage  
1050 Ixelles

Date	Modifications	Auteur du projet
24/09/2025	Plan de synthèse	F. WEYTEN <sup>architecture</sup>
		63, avenue Jan Stobbaerts
		1030 Bruxelles

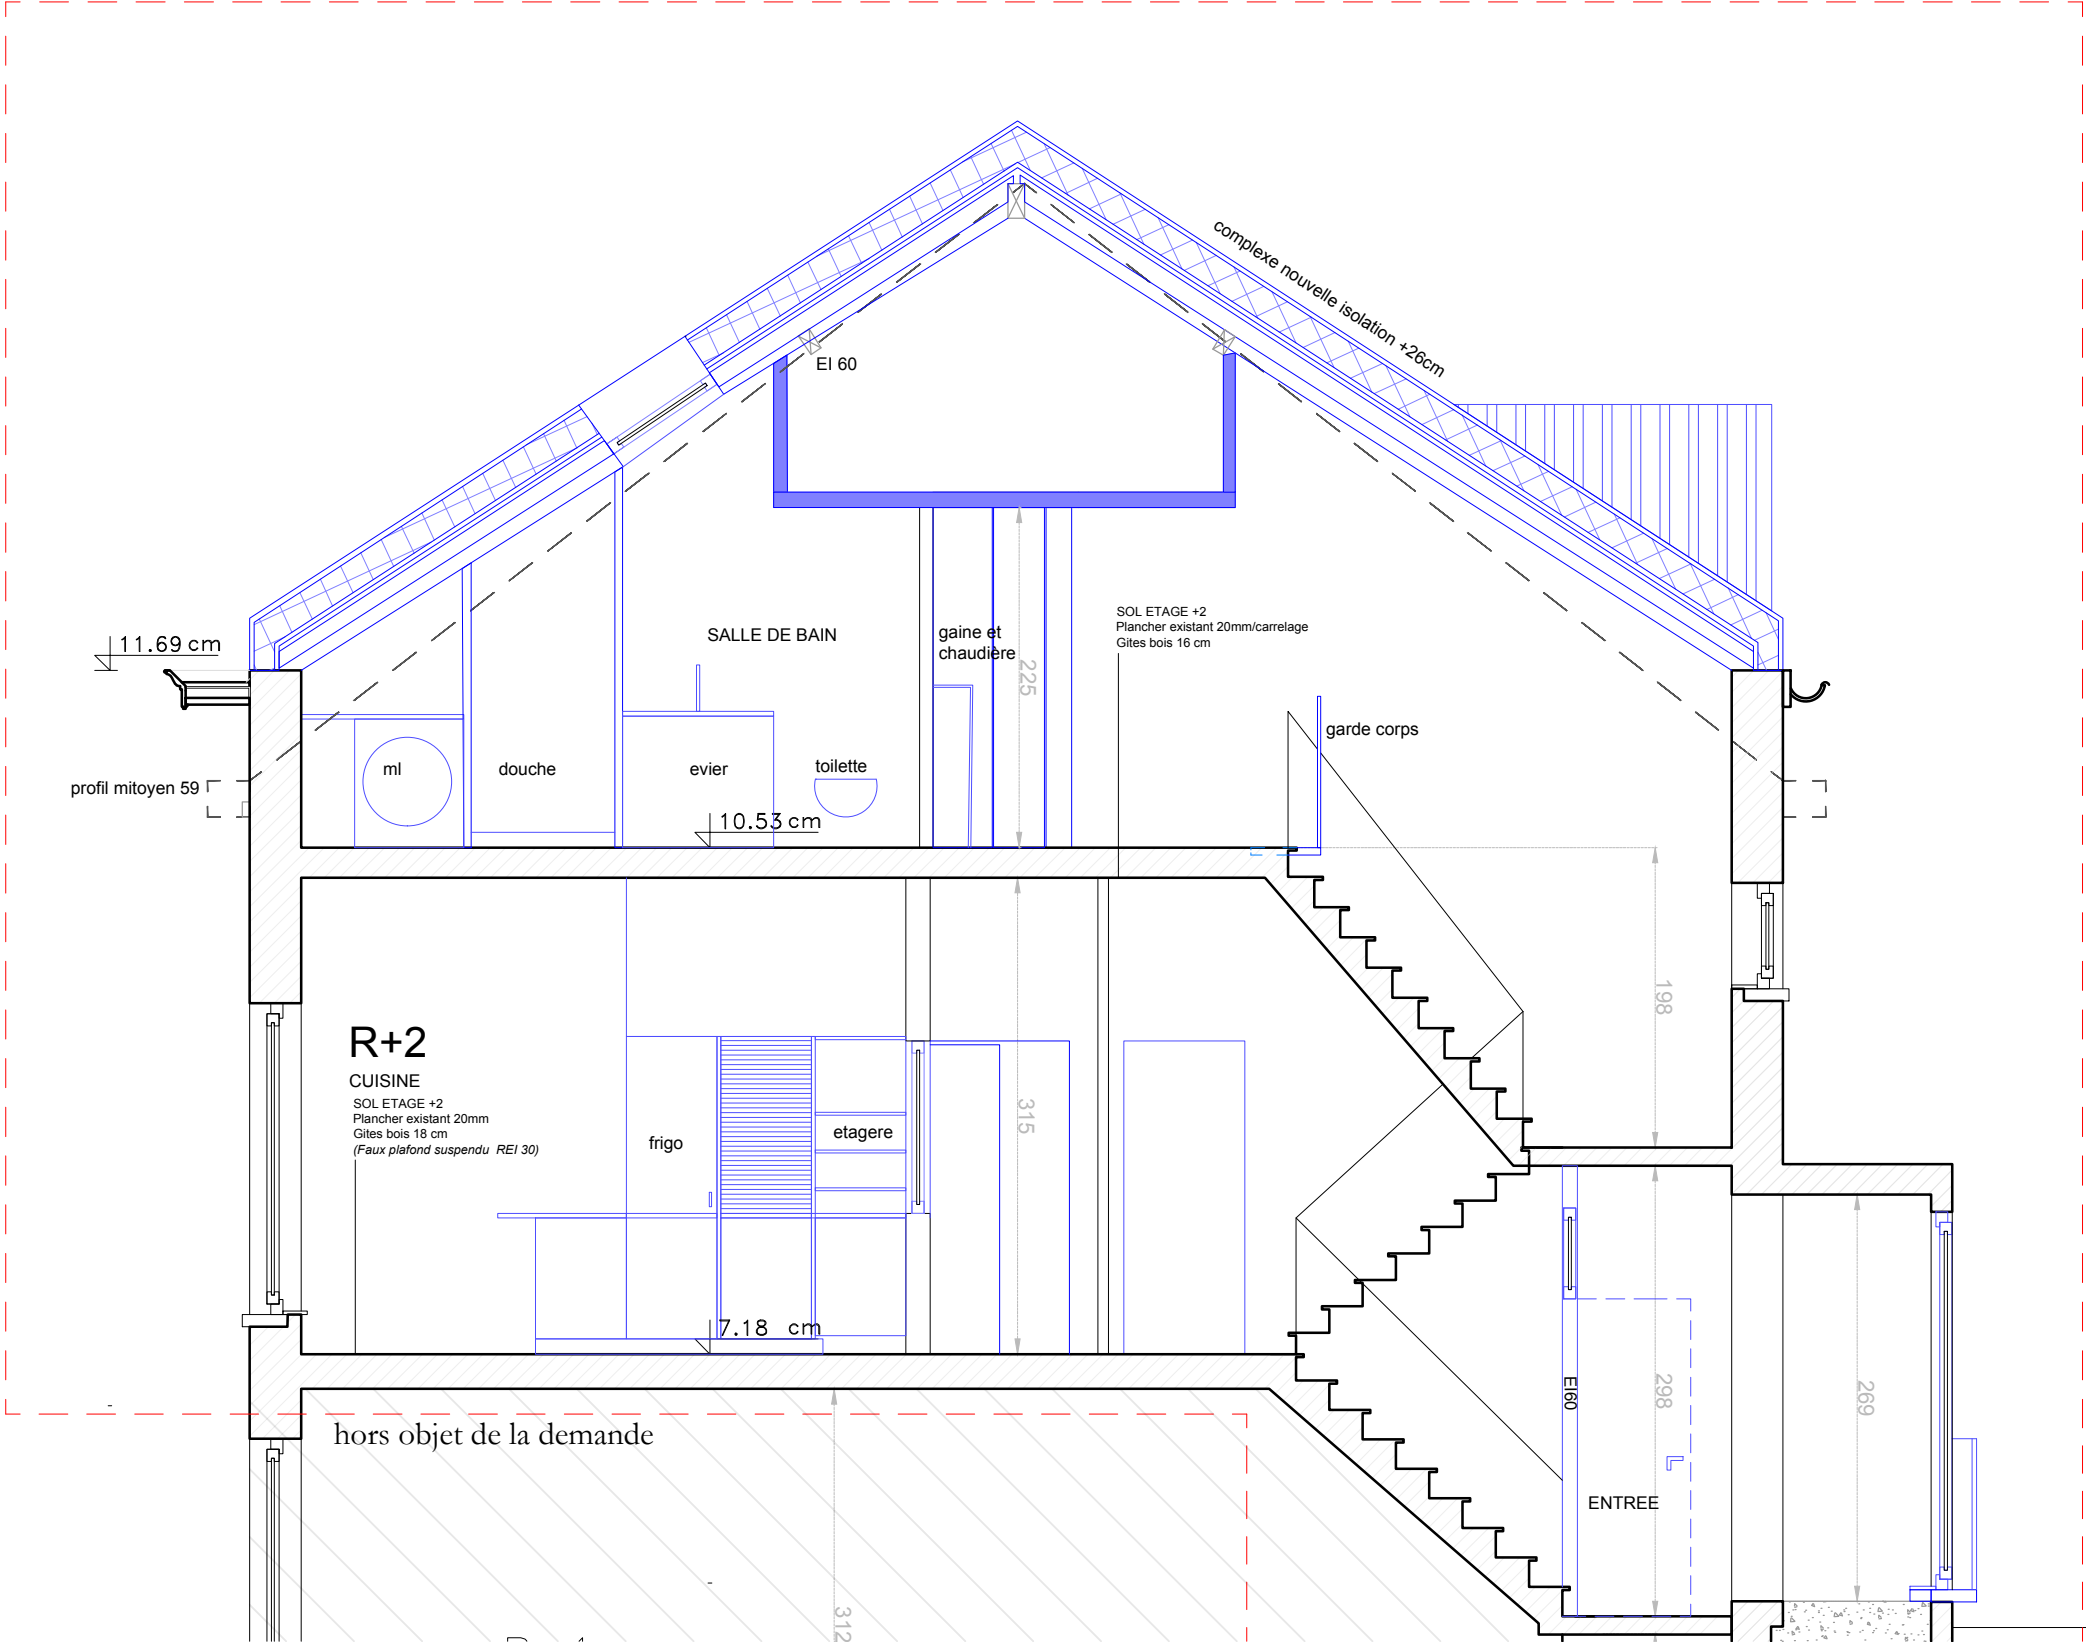

C 04  
COUPE BB'

PLANS  
SITUATION PROJETEE  
Echelle 1/50

Maître de l'ouvrage

Projet  
SANS SOUCIS  
Rue Sans Soucis n°57  
2\_3ème étage  
1050 Ixelles

Date	Modifications	Auteur du projet
24/09/2025	Plan de synthèse	F. WEYTEN <sup>architecture</sup>
		63, avenue Jan Stobbaerts
		1030 Bruxelles