




PLAN D'IMPLANTATION

1:200

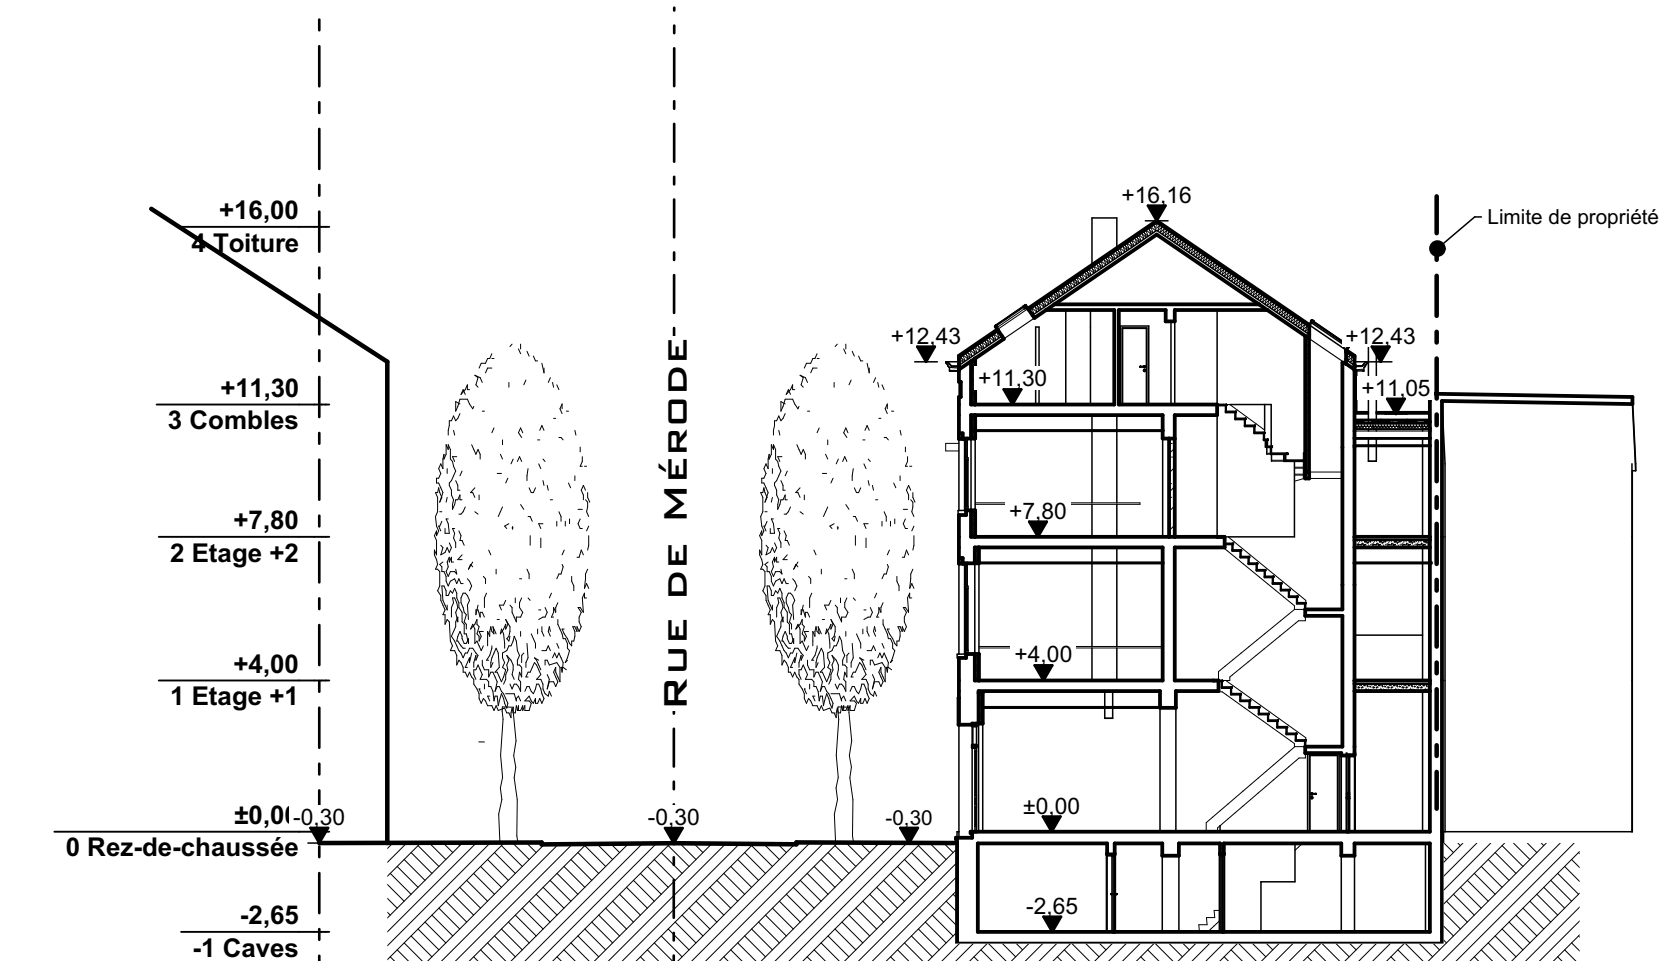

COUPE DE PROFIL

1:200