

NIVEAU 0 - SITUATION EXISTANTE



PHOTO 1



PHOTO 2



PHOTO 3

	SITUATION:VIEILLE RUE DU MOULIN 108, 1180 UCCLE	REPORTAGE PHOTOGRAPHIQUE		A3
	MAÎTRE DE L'OUVRAGE:	PHASE: PU SYNTHESE		ECHELLE : 1:100
	PROJET:REHAUSSE TOITURE	DATE 03-06-2025	MOULIN 108	PLAN N° 3/36



PHOTO 4



PHOTO 5



PHOTO 6



PHOTO 7



PHOTO 8



PHOTO 9

	SITUATION:VIEILLE RUE DU MOULIN 108, 1180 UCCLE		REPORTAGE PHOTOGRAPHIQUE		A3
	MAÎTRE DE L'OUVRAGE:		PHASE:PU SYNTHESE		ECHELLE :
	PROJET:REHAUSSE TOITURE		DATE 03-06-2025	MOULIN 108	PLAN N° 4/36



PHOTO 10



PHOTO 11



PHOTO 12



PHOTO 13



PHOTO 14



PHOTO 15

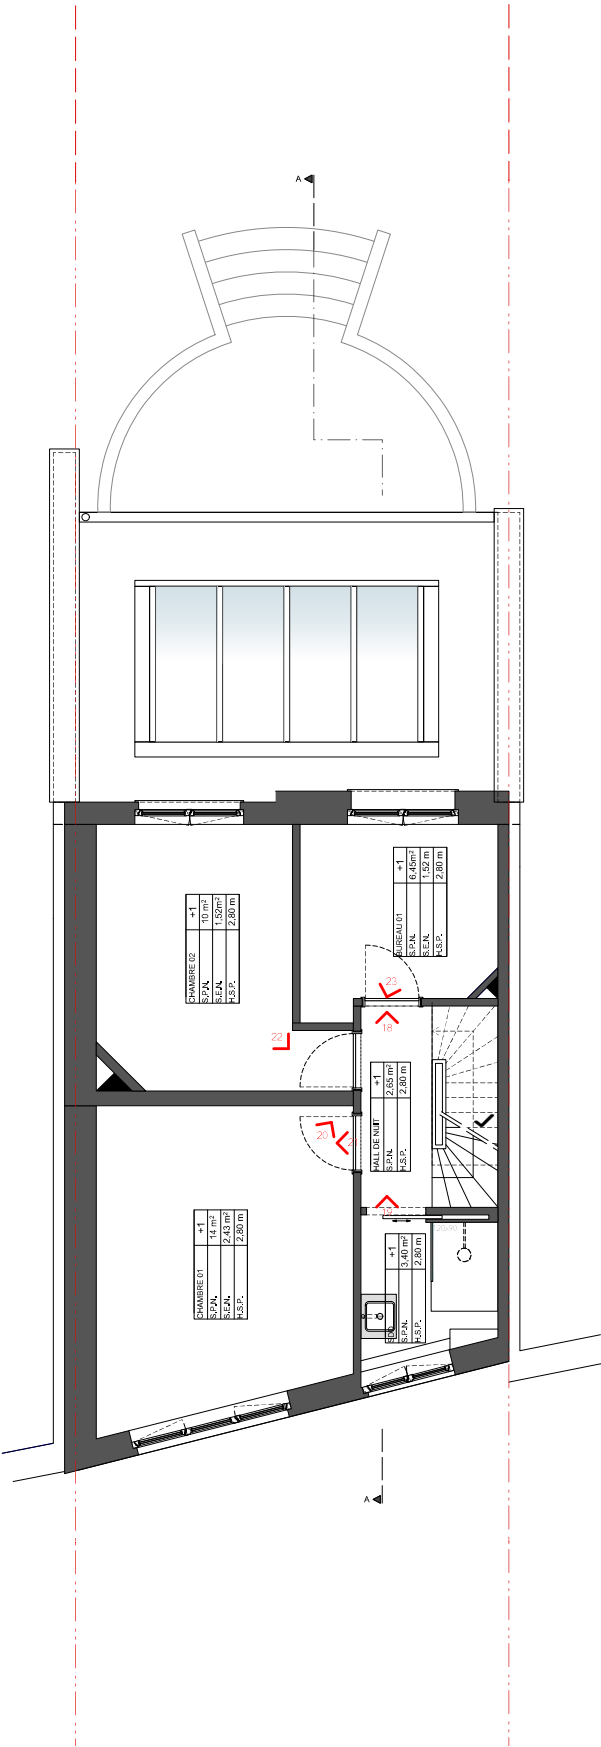


PHOTO 16



PHOTO 17

	SITUATION:VIEILLE RUE DU MOULIN 108, 1180 UCCLE		REPORTAGE PHOTOGRAPHIQUE		A3
	MAÎTRE DE L'OUVRAGE:		PHASE:PU SYNTHESE		ECHELLE :
	PROJET:REHAUSSE TOITURE		DATE 03-06-2025	MOULIN 108	PLAN N° 5/36



NIVEAU 1 - SITUATION EXISTANTE



PHOTO 18



PHOTO 19



PHOTO 20



PHOTO 21



PHOTO 22



PHOTO 23

	SITUATION:VIEILLE RUE DU MOULIN 108, 1180 UCCLE	REPORTAGE PHOTOGRAPHIQUE		A3
	MAÎTRE DE L'OUVRAGE:	PHASE: PU SYNTHESE		ECHELLE : 1:100
	PROJET:REHAUSSE TOITURE	DATE 03-06-2025	MOULIN 108	PLAN N° 6/36

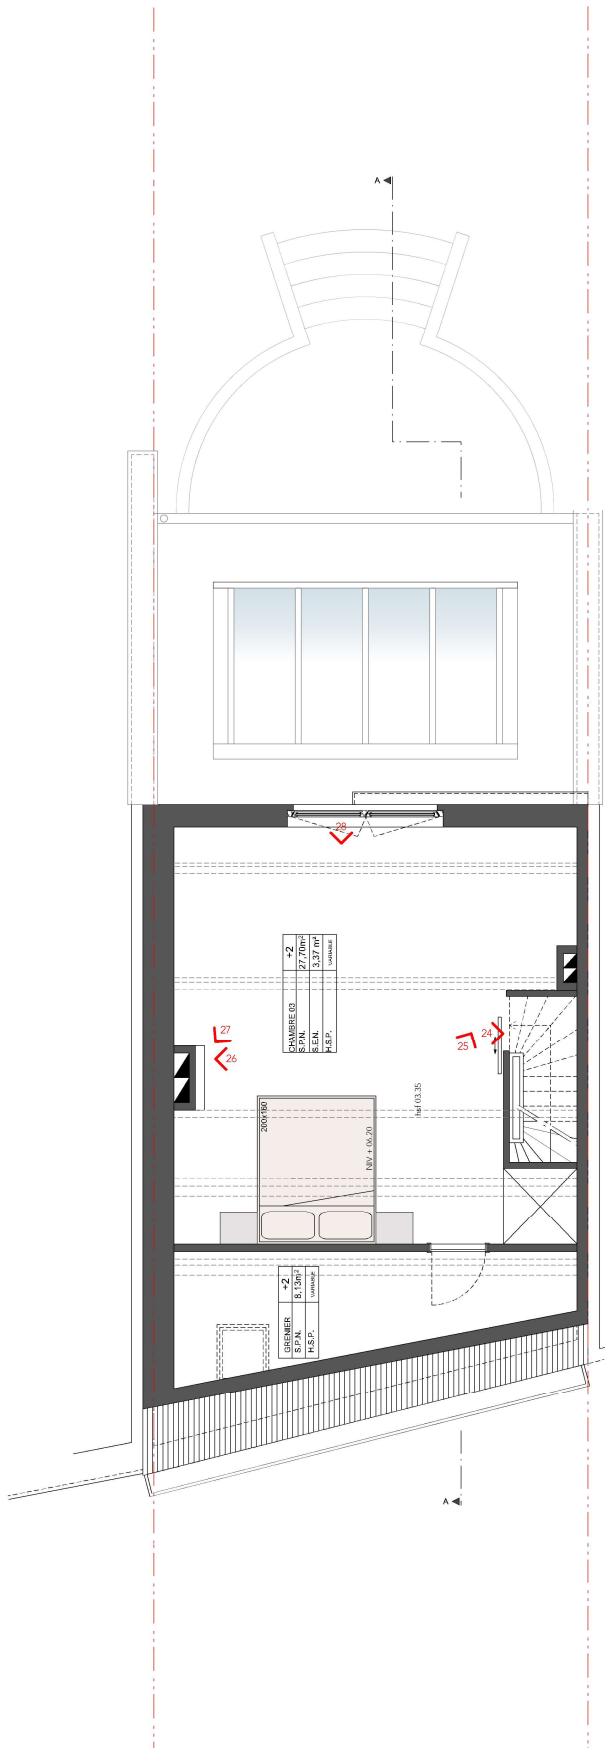


PHOTO 24



PHOTO 25



PHOTO 26




PHOTO 27



PHOTO 28

NIVEAU 2 - SITUATION EXISTANTE

	SITUATION:VIEILLE RUE DU MOULIN 108, 1180 UCCLE	REPORTAGE PHOTOGRAPHIQUE		A3
	MAÎTRE DE L'OUVRAGE:	PHASE:PU SYNTHESE		ECHELLE : 1:100
	PROJET:REHAUSSE TOITURE	DATE 03-06-2025	MOULIN 108	PLAN N° 7/36

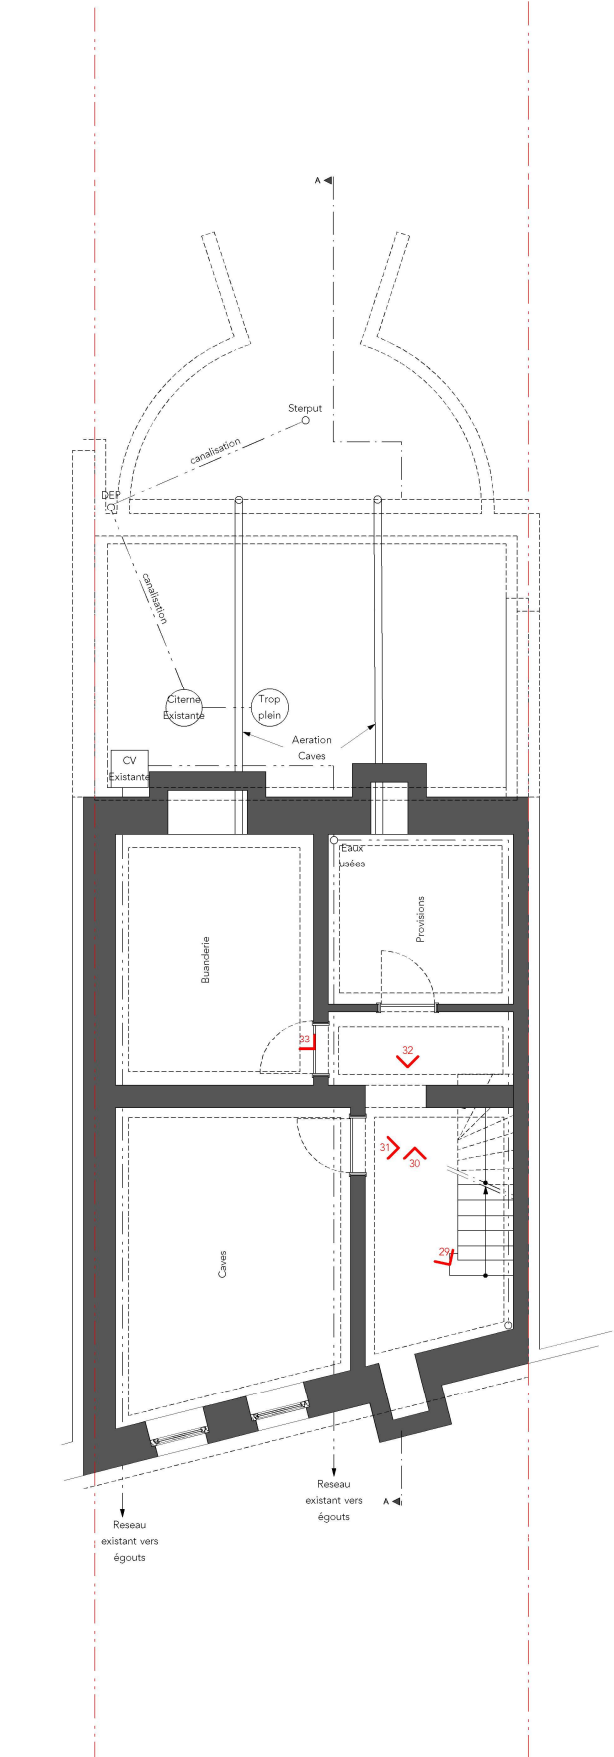

NIVEAU -1 - SITUATION EXISTANTE



PHOTO 29



PHOTO 31



PHOTO 30



PHOTO 32



PHOTO 33

	SITUATION:VIEILLE RUE DU MOULIN 108, 1180 UCCLE	REPORTAGE PHOTOGRAPHIQUE		A3
	MAÎTRE DE L'OUVRAGE:	PHASE:PU SYNTHESE		ECHELLE : 1:100
	PROJET:REHAUSSE TOITURE	DATE 03-06-2025	MOULIN 108	PLAN N° 8/36