

LEGENDE LOCALISATION / IMPLANTATION

Vieille rue du moulin 108, 1180 Uccle

489N3

Parcellaire

n° 108

Numero de police

R+1+T
logement

VOLUME CONSTRUCTIONS (T: toiture à versants
// TP: toiture plate // TC: toiture courbe)

DESTINATION DES CONSTRUCTIONS

Objet de la demande

Sens de circulation automobile

Ligne de transport publique

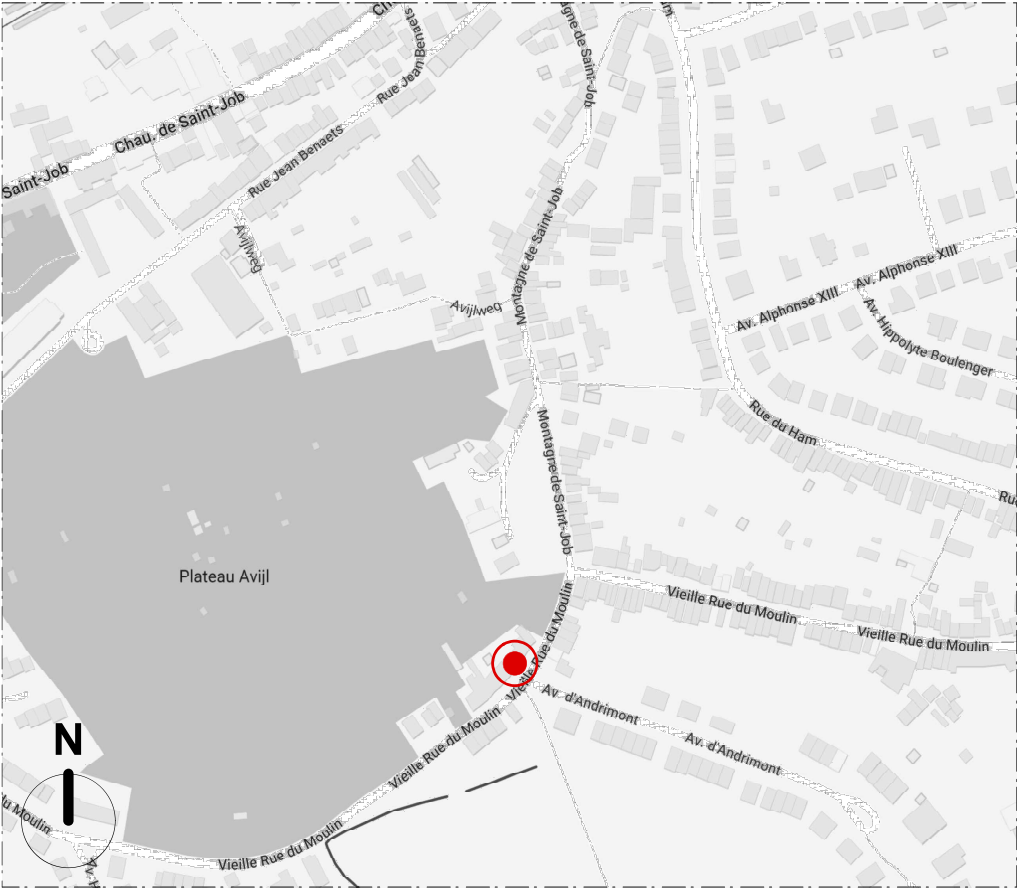
Arret de transport publique

PLAN D'IMPLANTATION - SITUATION EXISTANTE - ECH. 1/1000

	SITUATION: VIEILLE RUE DU MOULIN 108, 1180 UCCLE	PLAN D'IMPLANTATION - PLAN DE LOCALISATION - SITUATION EXISTANTE		A3
	MAÎTRE DE L'OUVRAGE:	PHASE: PU SYNTHÈSE		ECHELLE: 1/1000, 1/5000
	PROJET: RÉHAUSSE TOITURE	DATE 03-06-2025	MOULIN 108	PLAN N° 1/36





PLAN D'IMPLANTATION - SITUATION PROJETEE - ECH. 1/1000

 



PLAN DE LOCALISATION - SITUATION PROJETEE - ECH: 1/5000


LEGENDE LOCALISATION / IMPLANTATION

 
- 

 
Vieille rue du moulin 108, 1180 Uccle
- 

Objet de la demande
- 

 
Sens de circulation automobile
- 

Ligne de transport publique
- 

Arret de transport publique
- 

Parcellaire
- 

n° 108

Numero de police
- 

R+1+T

logement

VOLUME CONSTRUCTIONS (T: toiture à versants
// TP: toiture plate // TC: toiture courbe)
DESTINATION DES CONSTRUCTIONS

	SITUATION: VIEILLE RUE DU MOULIN 108, 1180 UCCLE		PLAN D'IMPLANTATION - PLAN DE LOCALISATION - SITUATION PROJETEE		A3
	MAÎTRE DE L'OUVRAGE:		PHASE : PU SYNTHESE		ECHELLE : 1/1000, 1/5000
	PROJET: RÉHAUSSE TOITURE		DATE 03-06-2025	MOULIN 108	PLAN N° 2/36