




PLAN D'IMPLANTATION - SITUATION EXISTANTE - ECH. 1/200

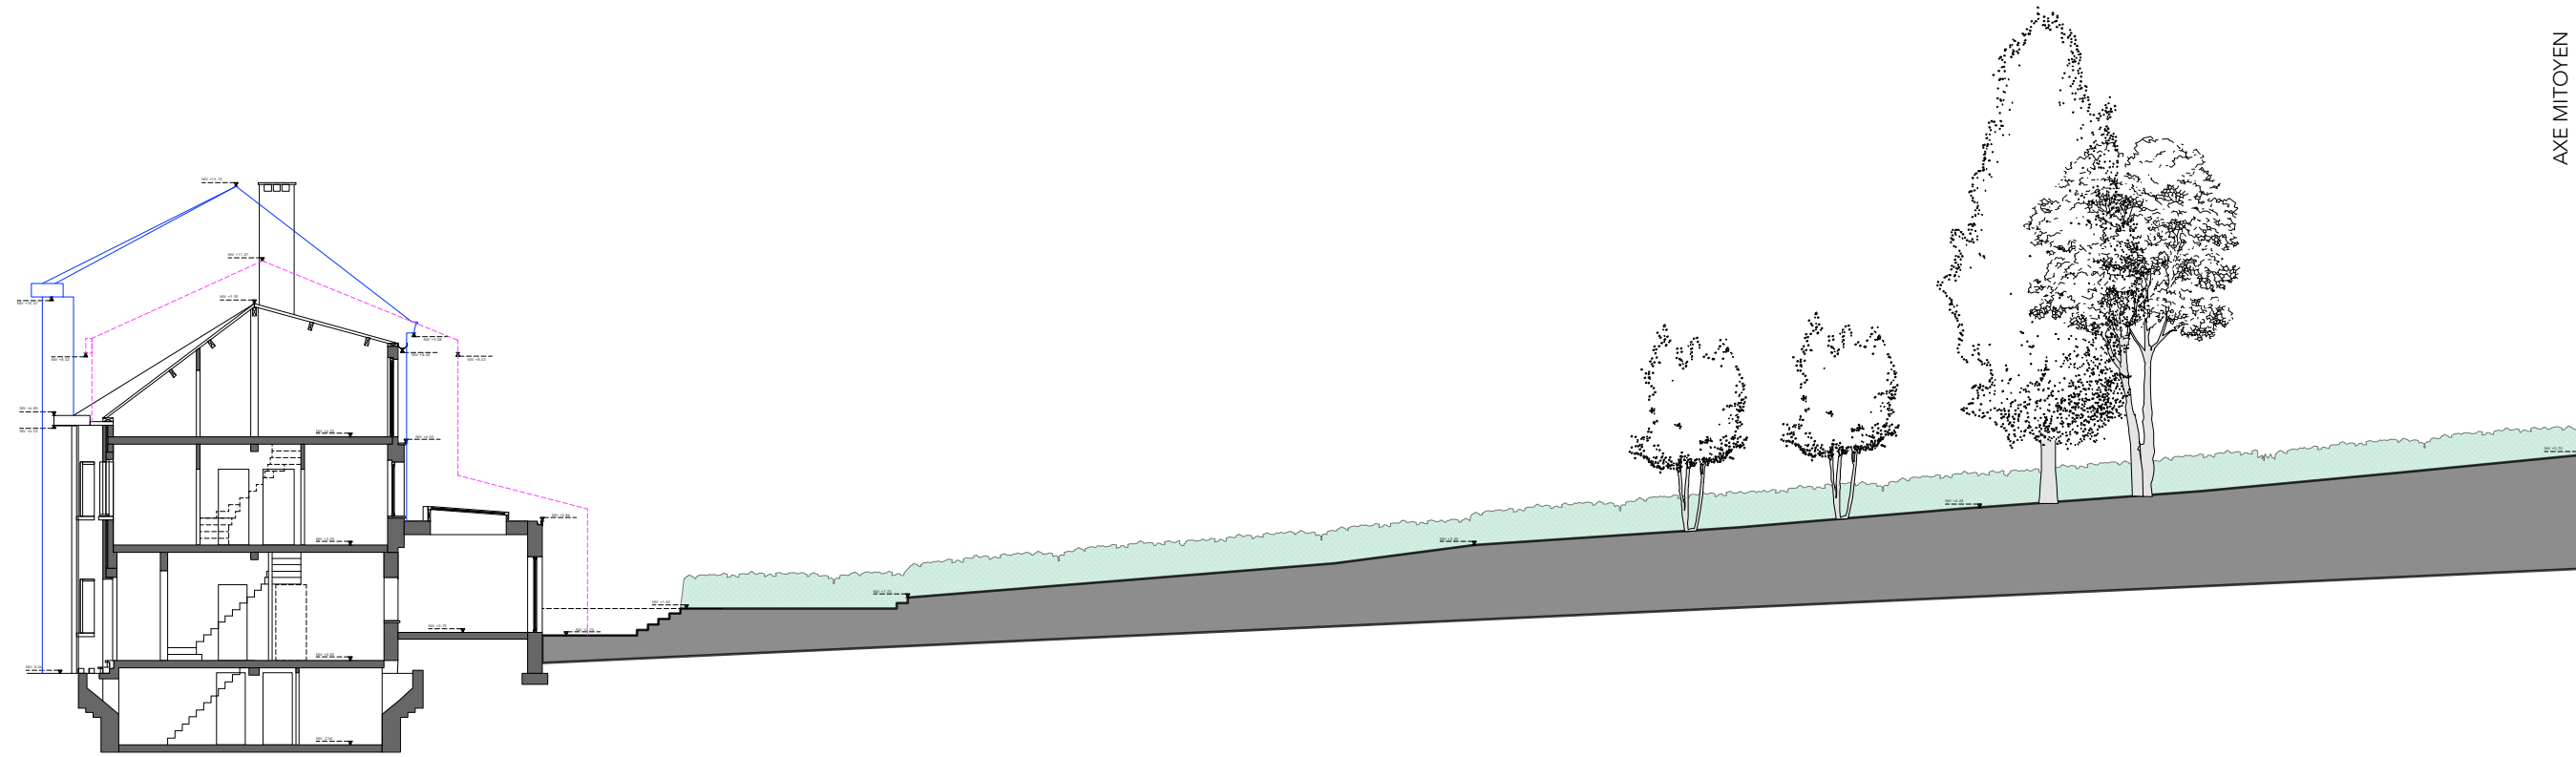

PROFIL DU TERRAIN - SITUATION EXISTANTE - ECH. 1/200

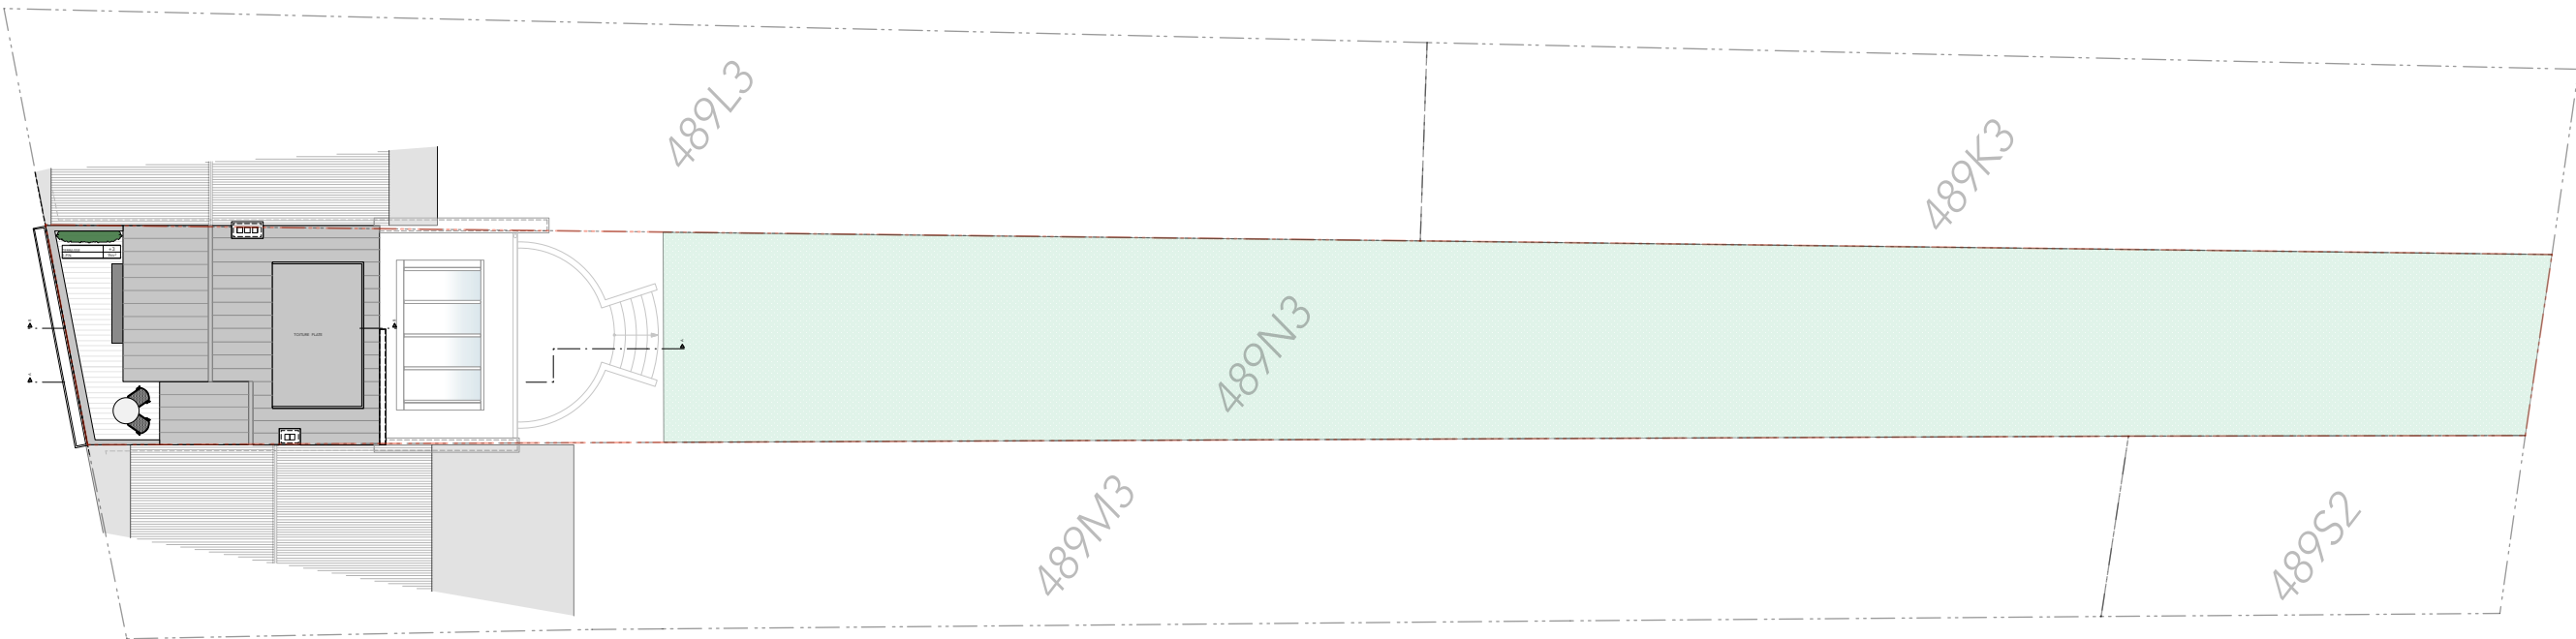

PLAN D'IMPLANTATION - SITUATION PROJETÉE - ECH. 1/200

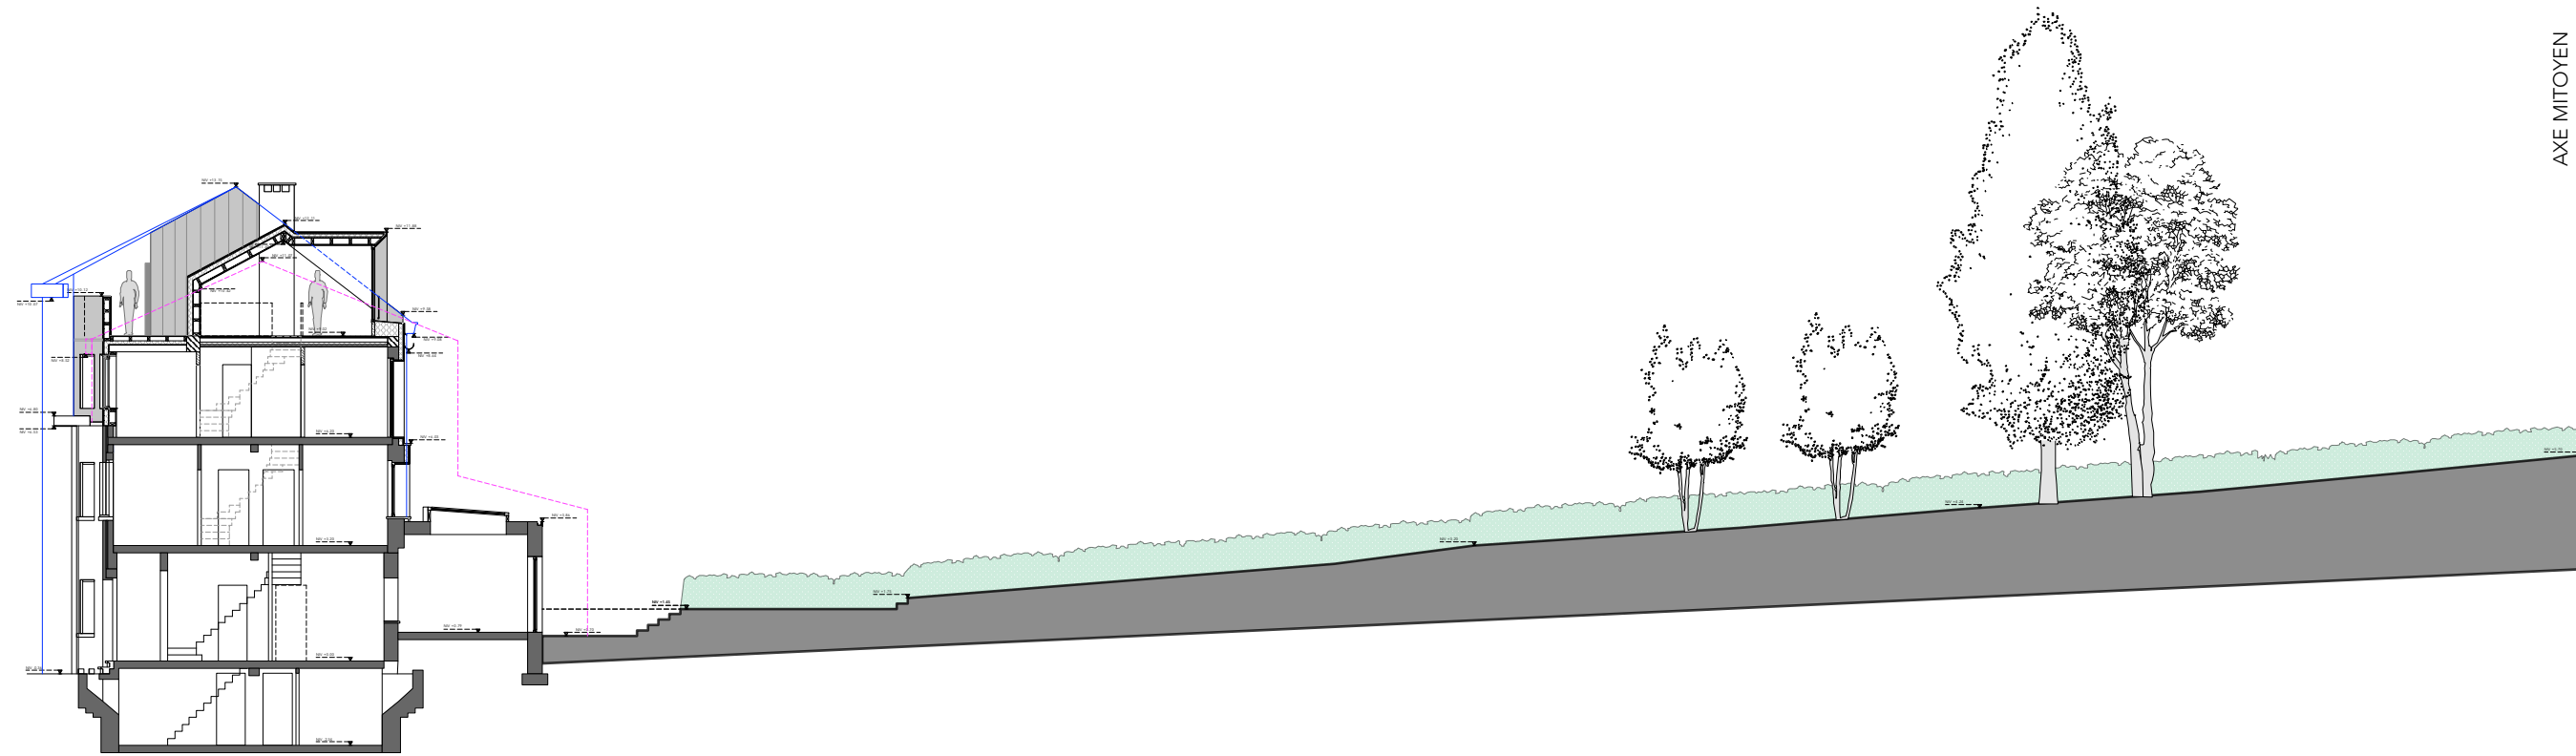


PROFIL DU TERRAIN - SITUATION PROJETÉE - ECH. 1/200

REGION	BRUXELLES CAPITALE
COMMUNE	UCCLE
SITUATION	Vieille rue du Moulin 108, 1180 Uccle
PROJET	PERMIS D'URBANISME
MAÎTRE DE L'OUVRAGE	
MAÎTRE DE L'ŒUVRE	
ADMINISTRATION COMMUNALE	


INDEX	DATE	MODIFICATIONS
01	16/09/2025	DEPOT DE LA DEMANDE
02	04/11/2025	COMPLEMENTS

SITUATION EXISTANTE - SITUATION PROJETEE		
PLAN D'IMPLANTATION - PROFIL DU TERRAIN		
MOULIN108_PU_IMPLANTATION_SE/SP		A1
DATE 03-06-2025	ECH. 1/200	P 9/20




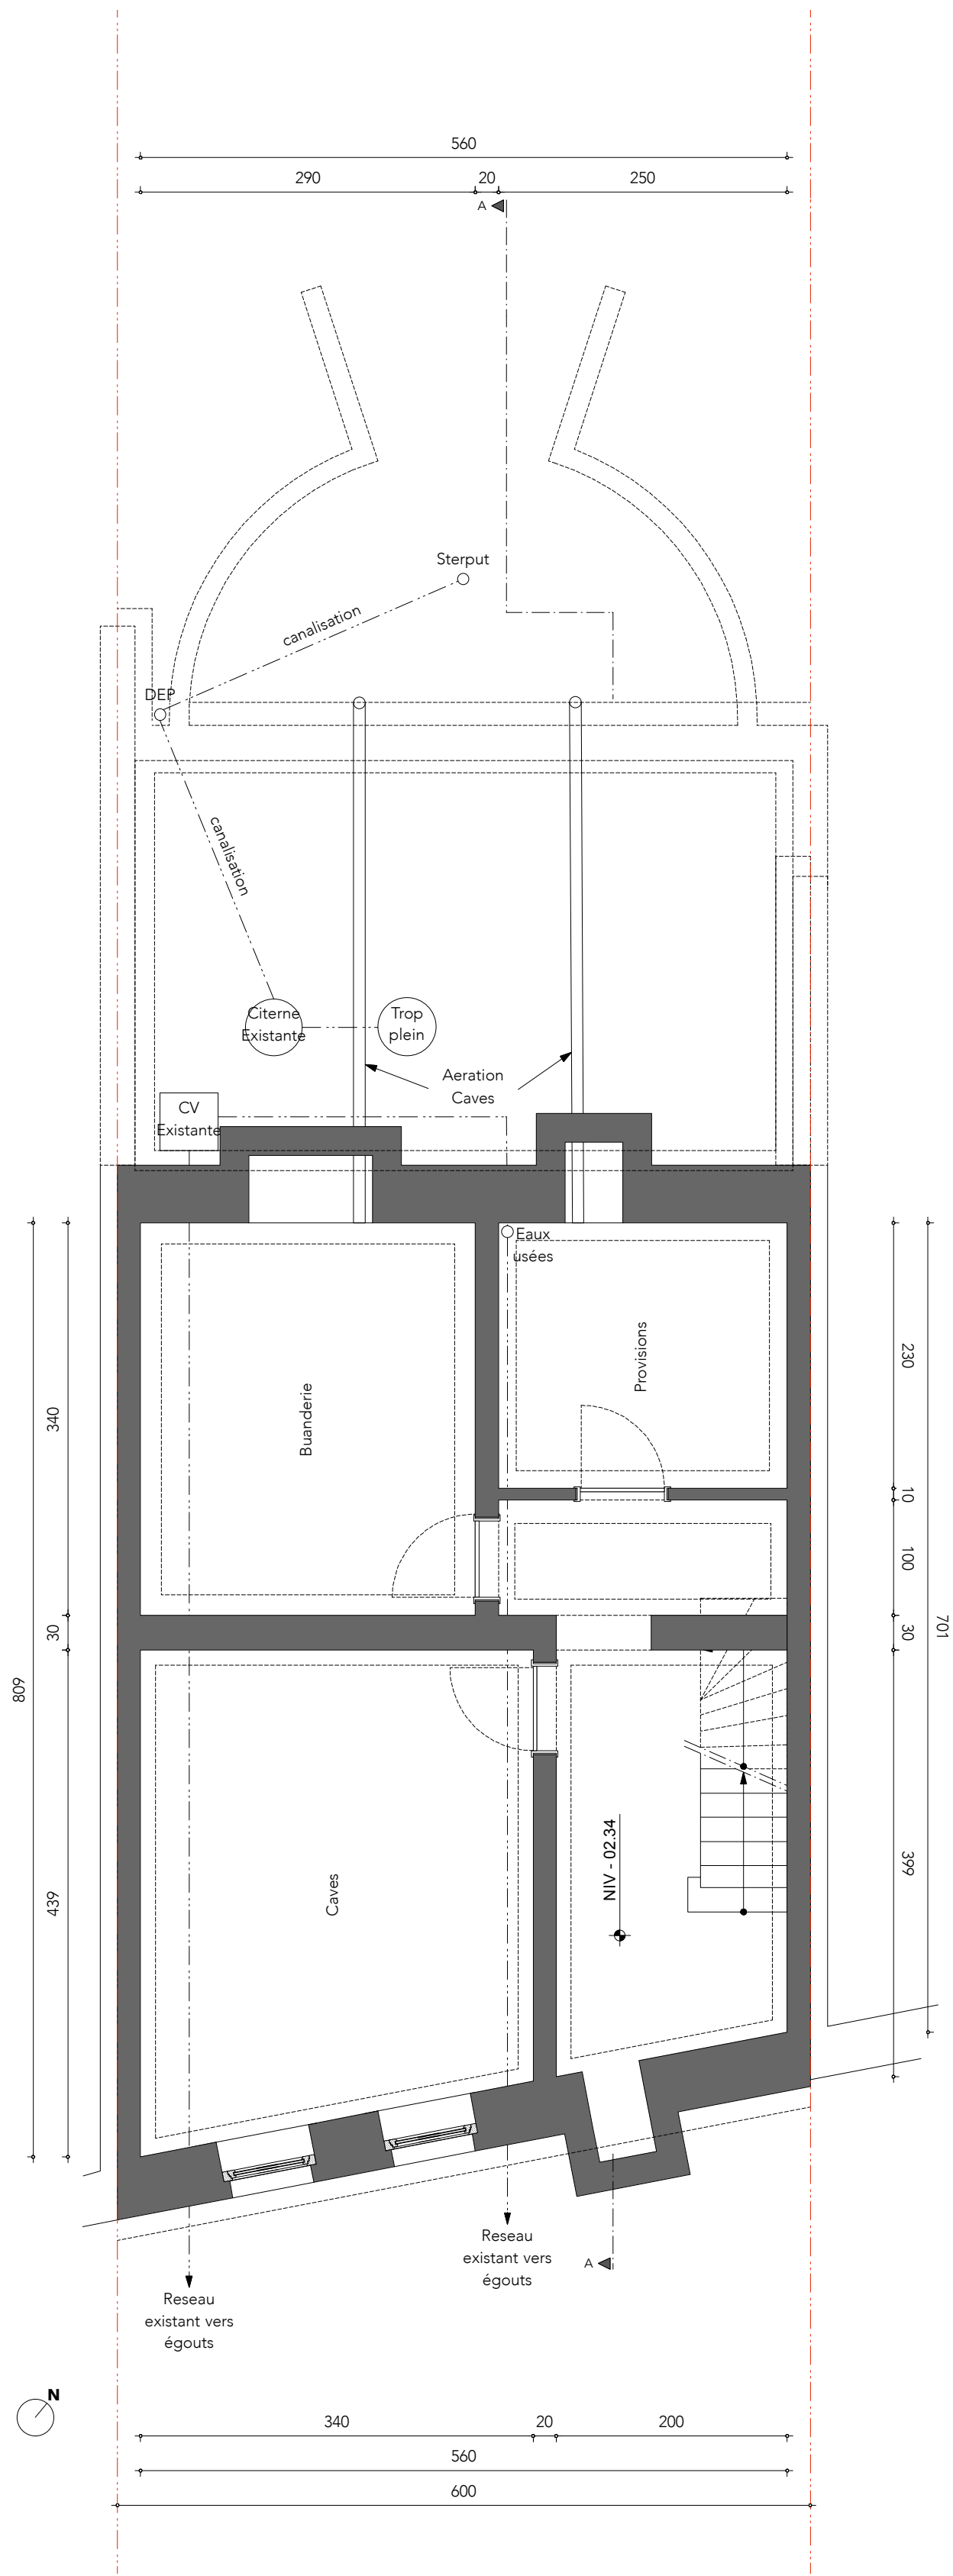

VUE EN PLAN - NIVEAU -1 - SITUATION DE DROIT - ECH. 1/50

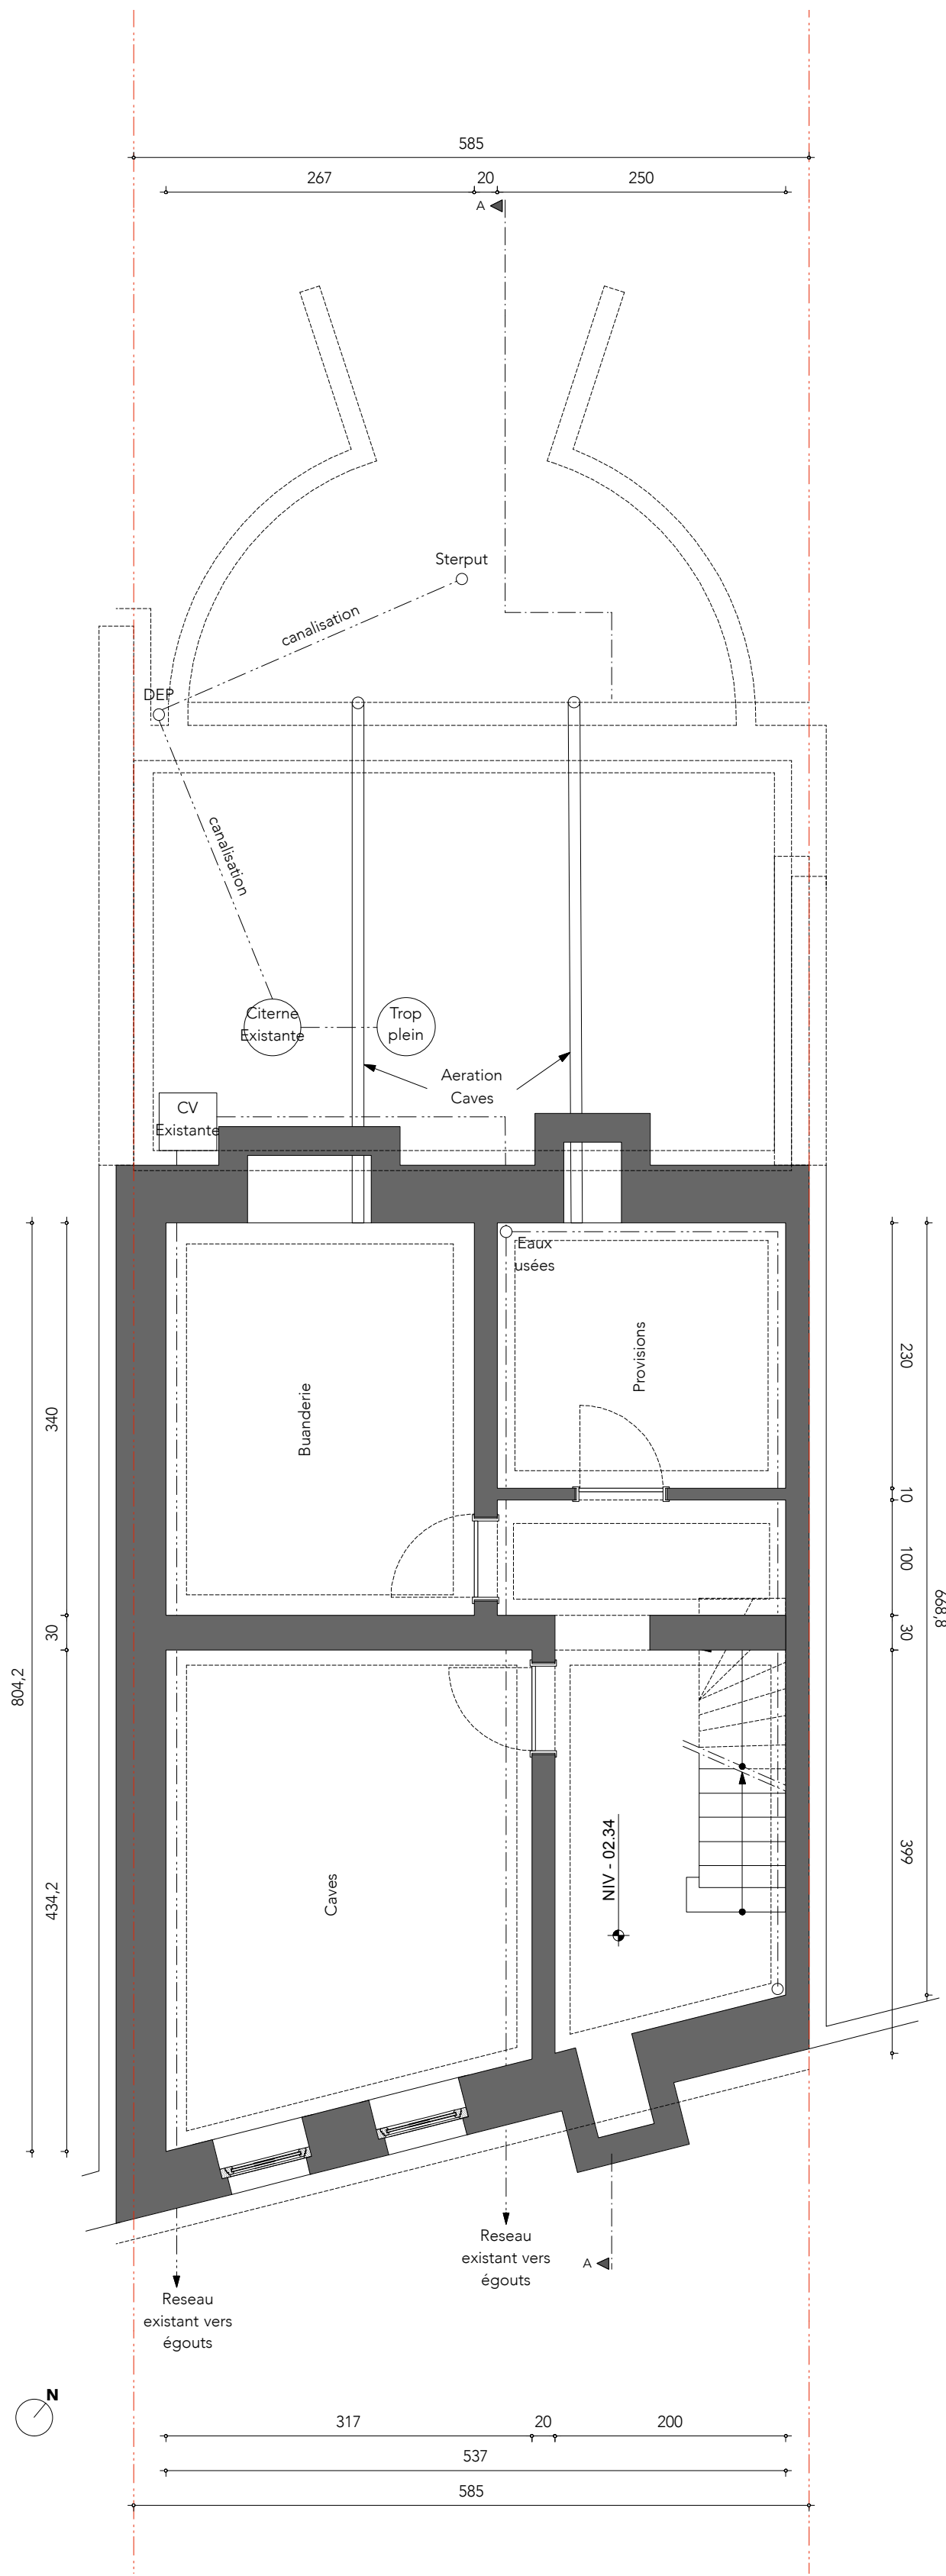

VUE EN PLAN - NIVEAU -1 - SITUATION EXISTANTE - ECH. 1/50

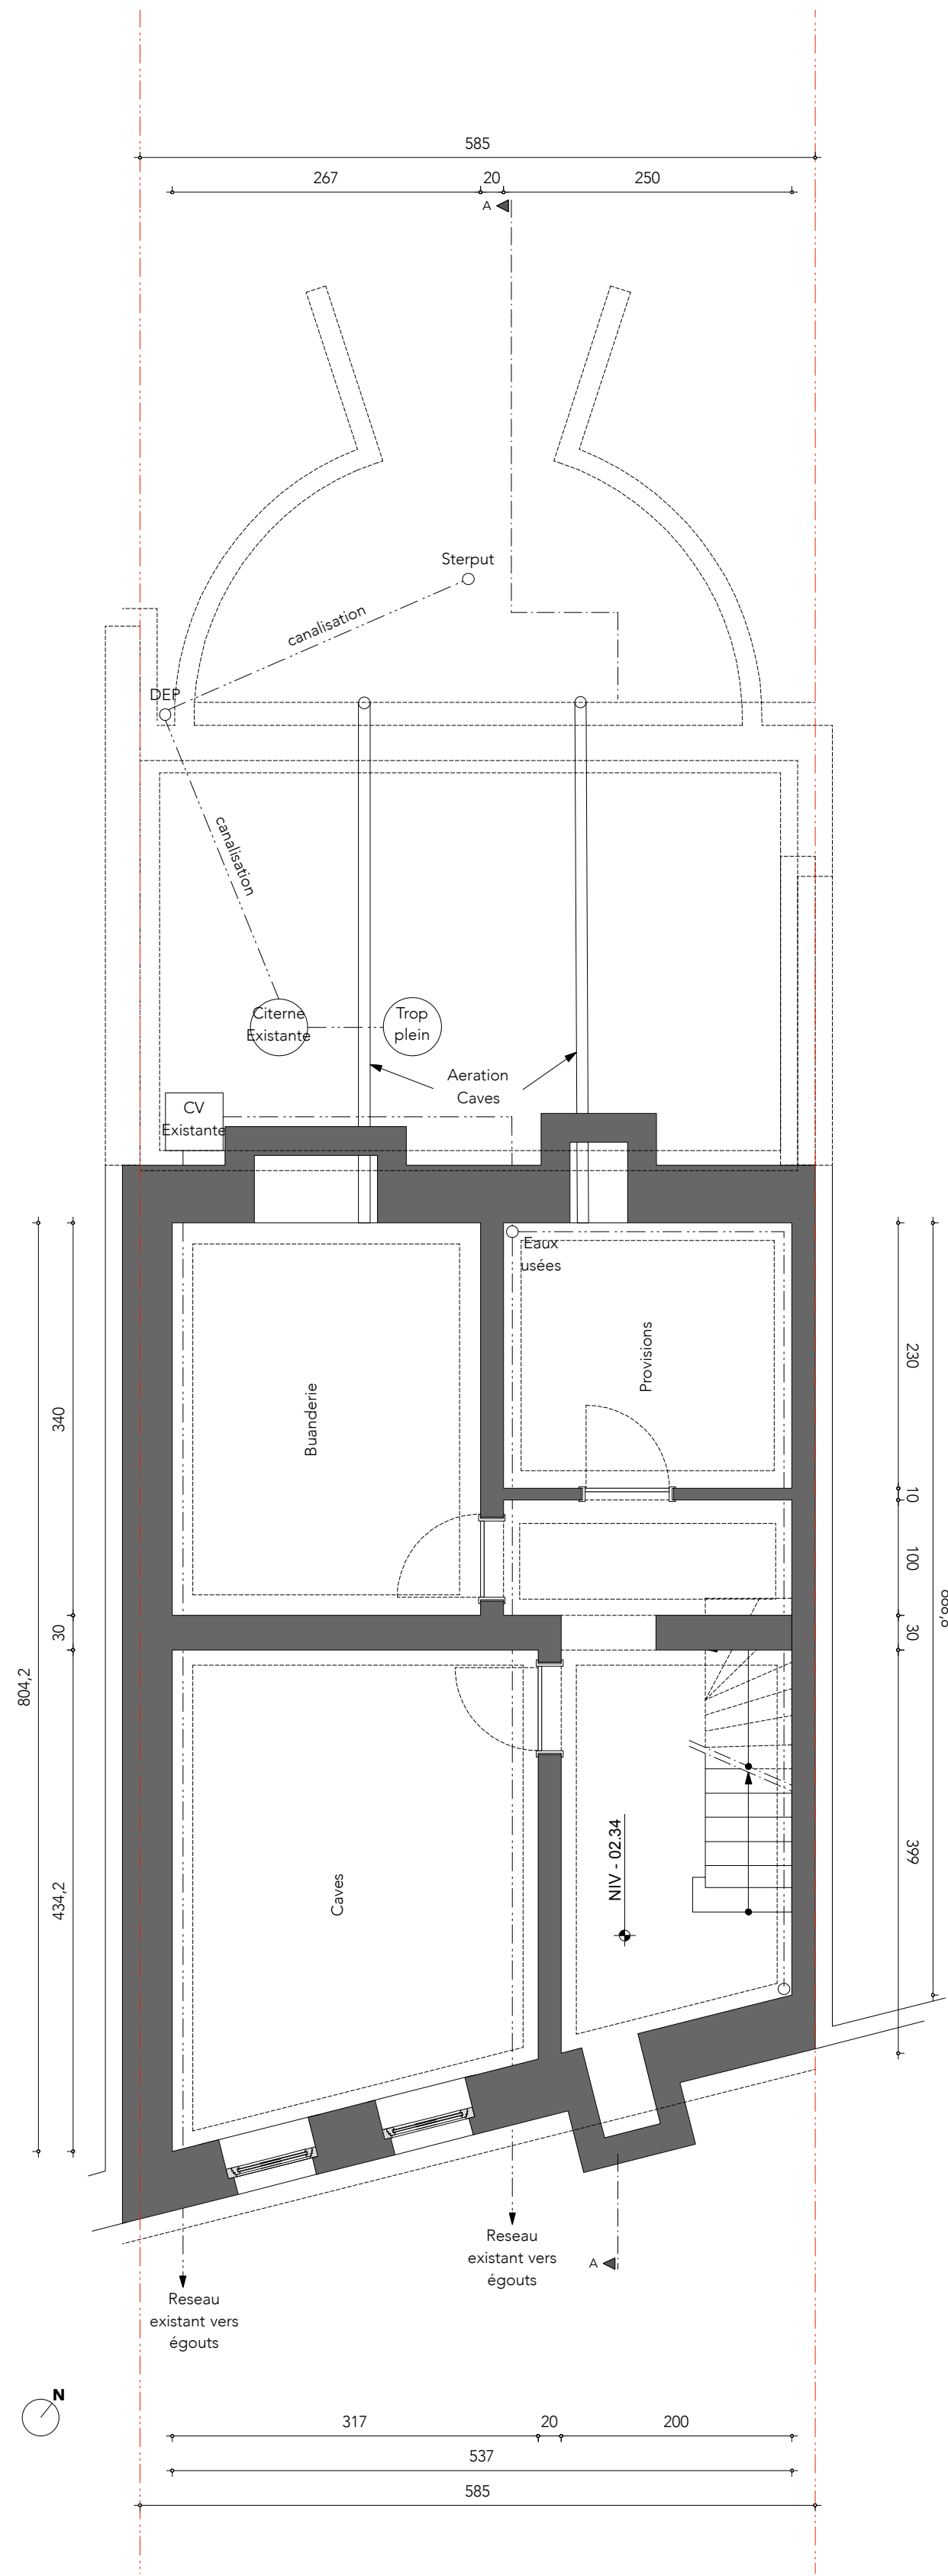

VUE EN PLAN - NIVEAU -1 - SITUATION PROJETÉE - ECH. 1/50

LEGENDE

- MAÇONNERIE EXISTANTE
- BETON ARMÉ
- MAÇONNERIE NOUVELLE
- POUTRE
- CLOISONNEMENT
- ISOLANT PUR

- PORTE STANDARD
- PORTE EI

SEJOUR+CUISINE	C <sub>i</sub> +1	DESTINATION LOCAL, NIVEAU
S.P.N.	30 m²	SUPERFICIE PLANCHER NETTE
S.E.N.	7,9 m²	SUPERFICIE ECLAIRANTE NETTE
H.S.P.	2,50 m	HAUTEUR SOUS PLAFOND

REGION	BRUXELLES CAPITALE
COMMUNE	UCCLE
SITUATION	Vieille rue du Moulin 108, 1180 Uccle
PROJET	PERMIS D'URBANISME
MAÎTRE DE L'OUVRAGE	
MAÎTRE DE L'ŒUVRE	
ADMINISTRATION COMMUNALE	


INDEX	DATE	MODIFICATIONS
01	16/09/2025	DEPOT DE LA DEMANDE
02	04/11/2025	COMPLEMENTS

SITUATION DE DROIT - SITUATION EXISTANTE - SITUATION PROJETEE


VUE EN PLAN  
NIVEAU -1

MOULIN108_PU_NIV.-1_SD/SE/SP		A1
DATE 03-06-2025	ECH. 1/50	P 11/20




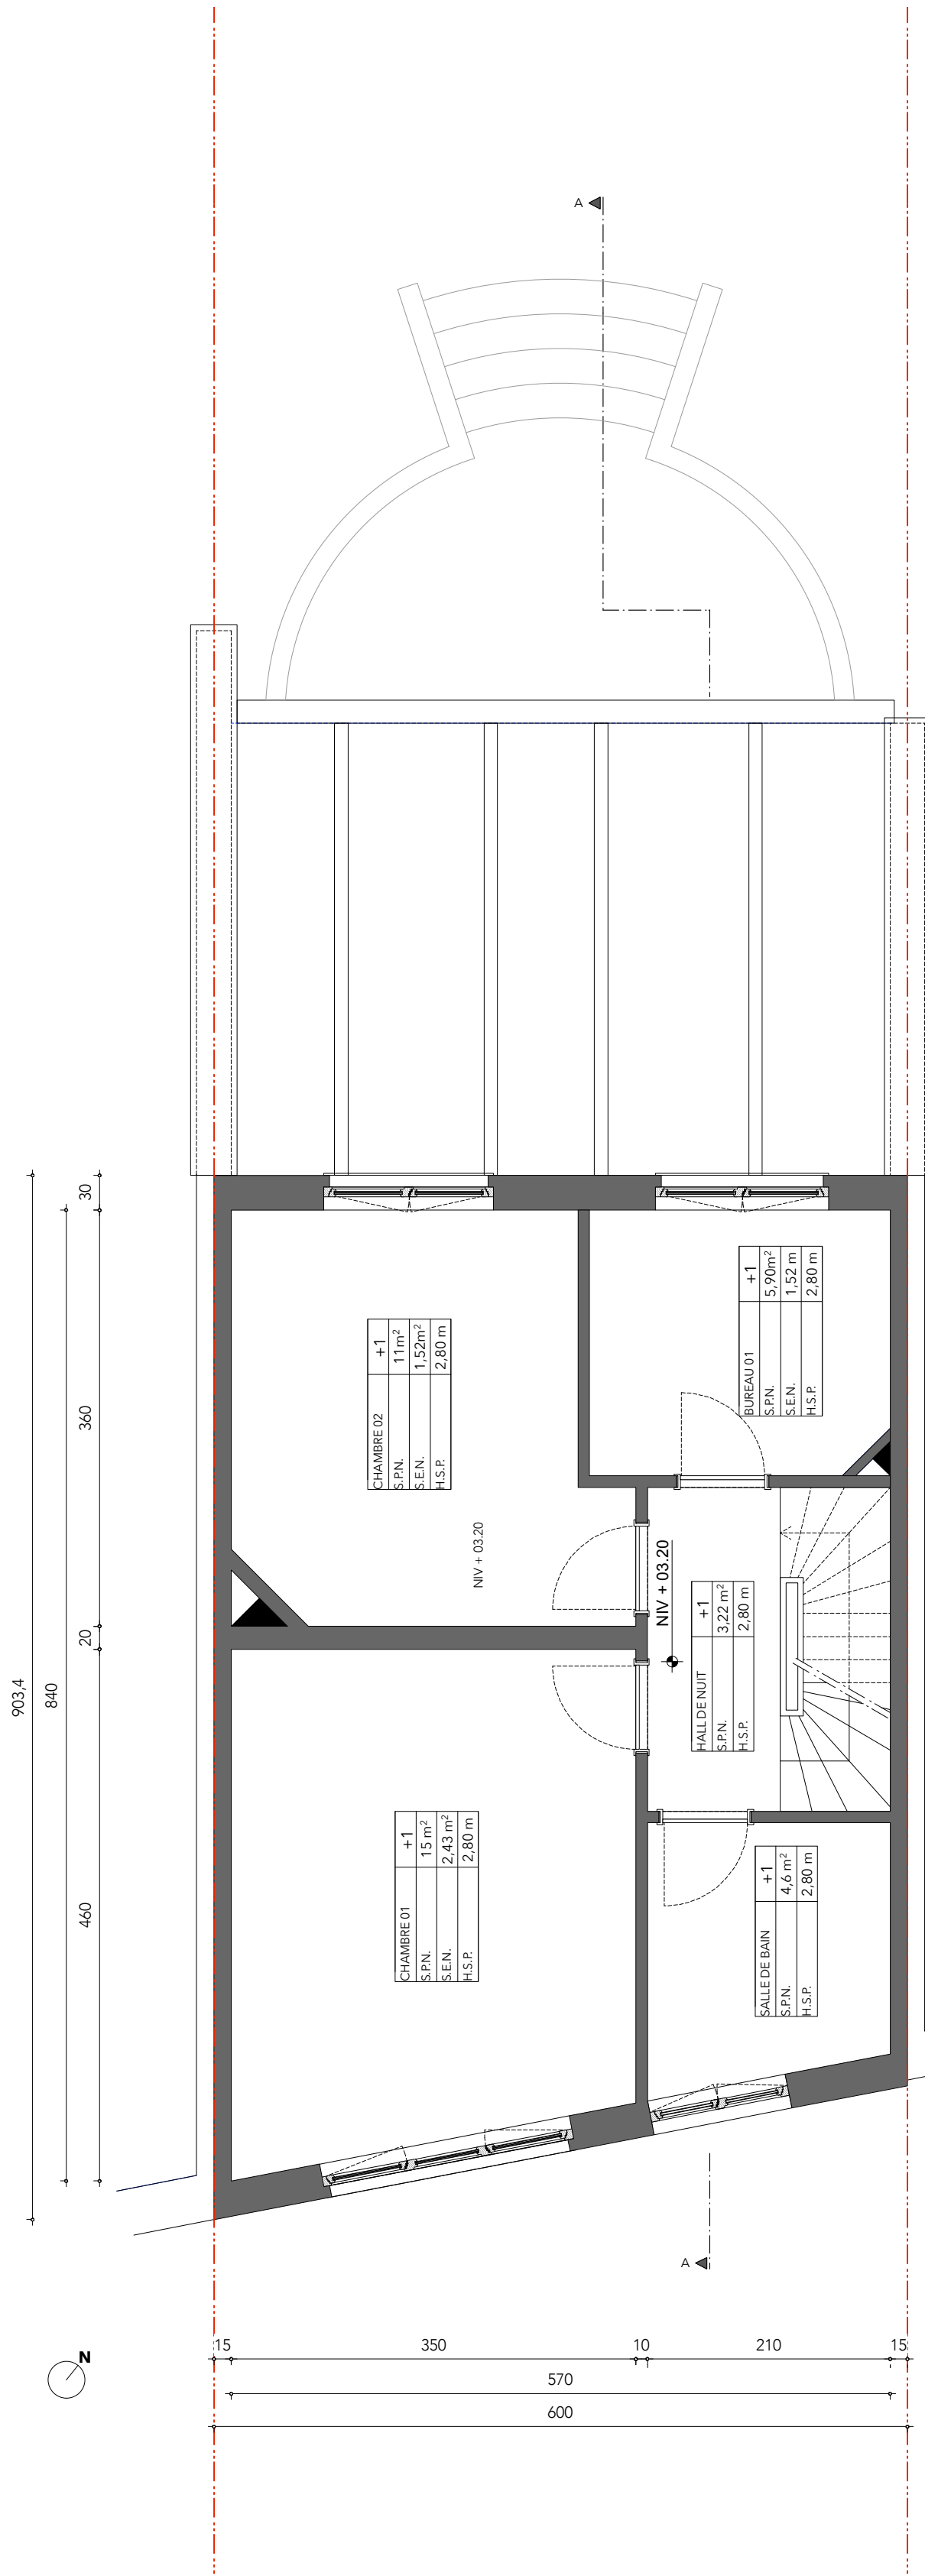

VUE EN PLAN - NIVEAU +1 - SITUATION DE DROIT - ECH. 1/50

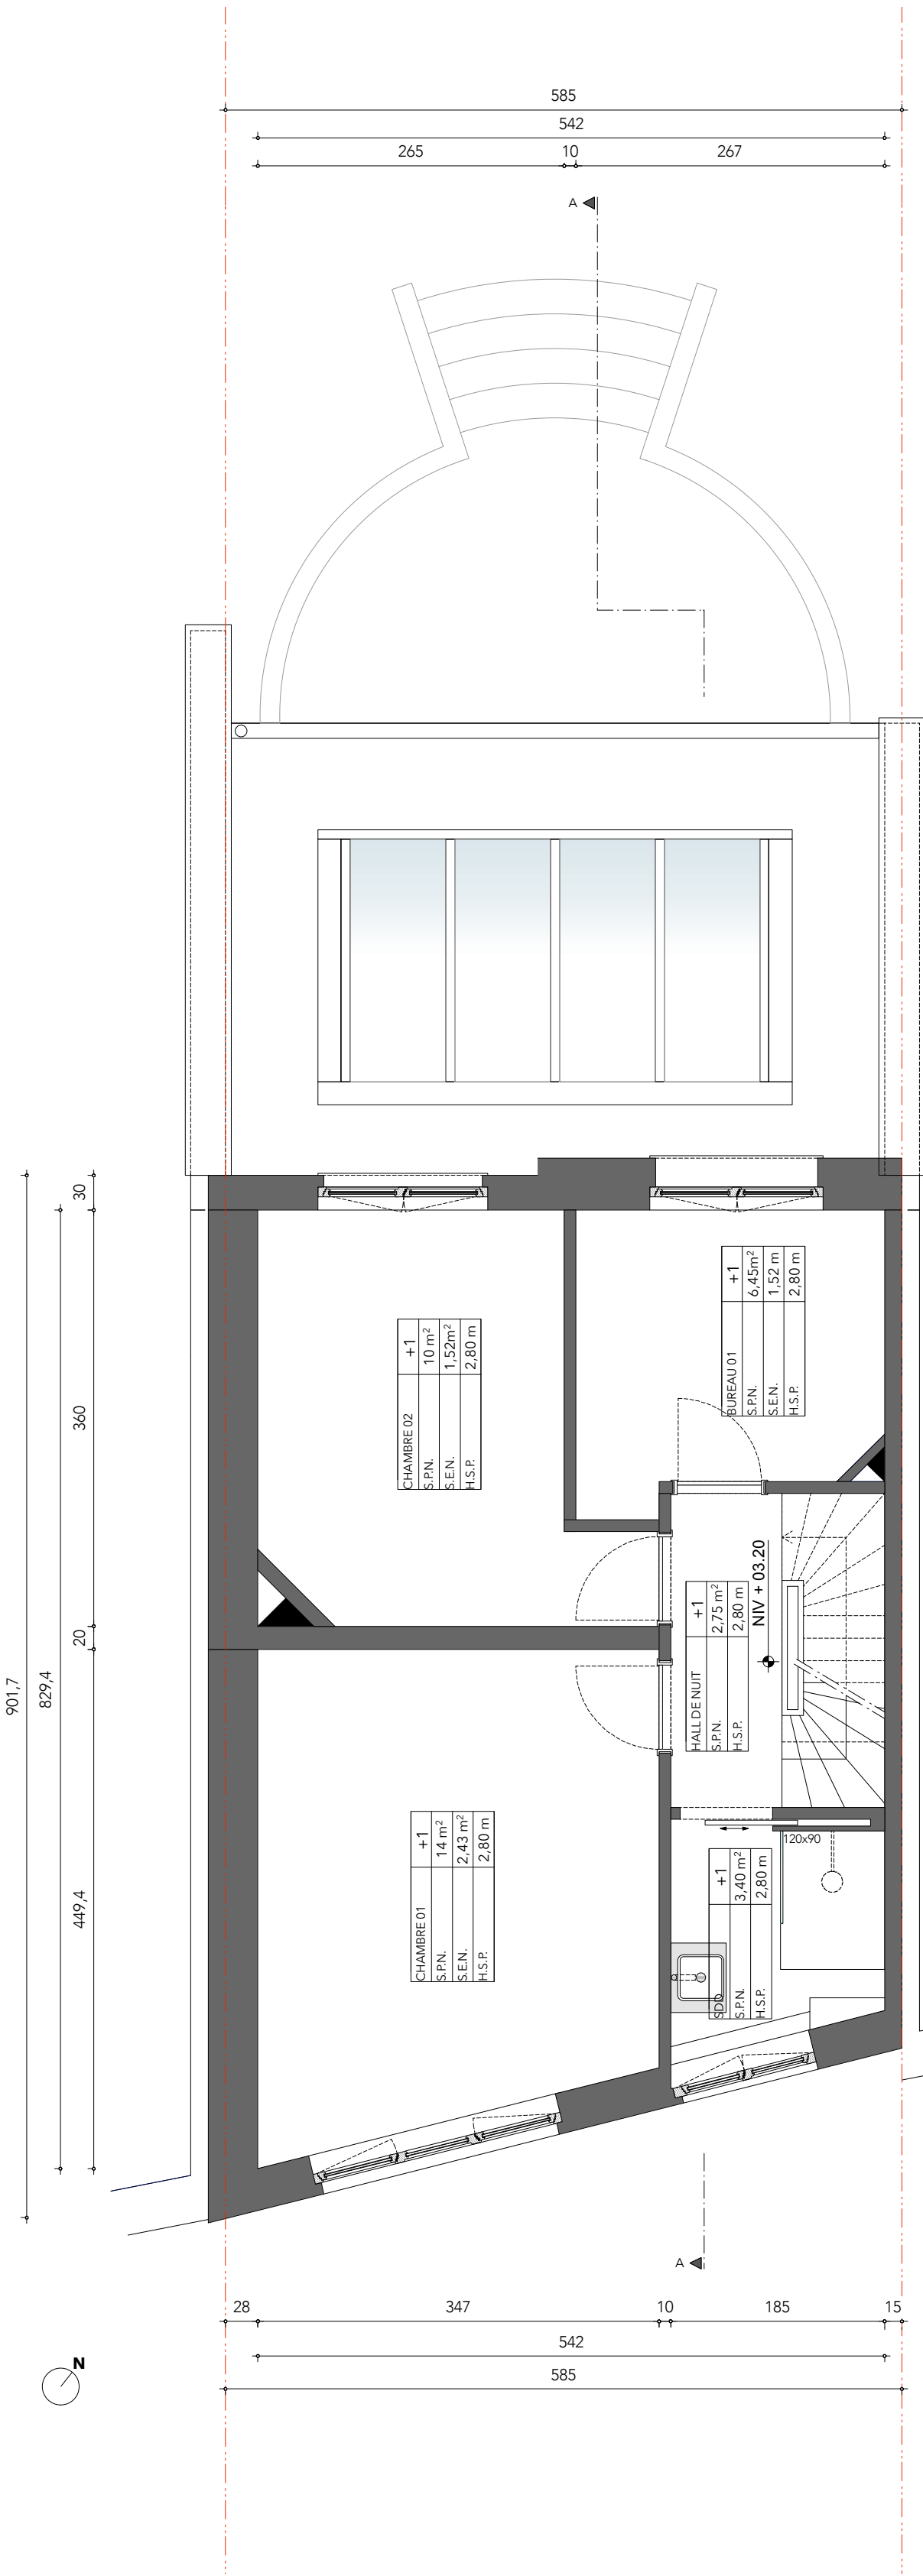

VUE EN PLAN - NIVEAU +1 - SITUATION EXISTANTE - ECH. 1/50

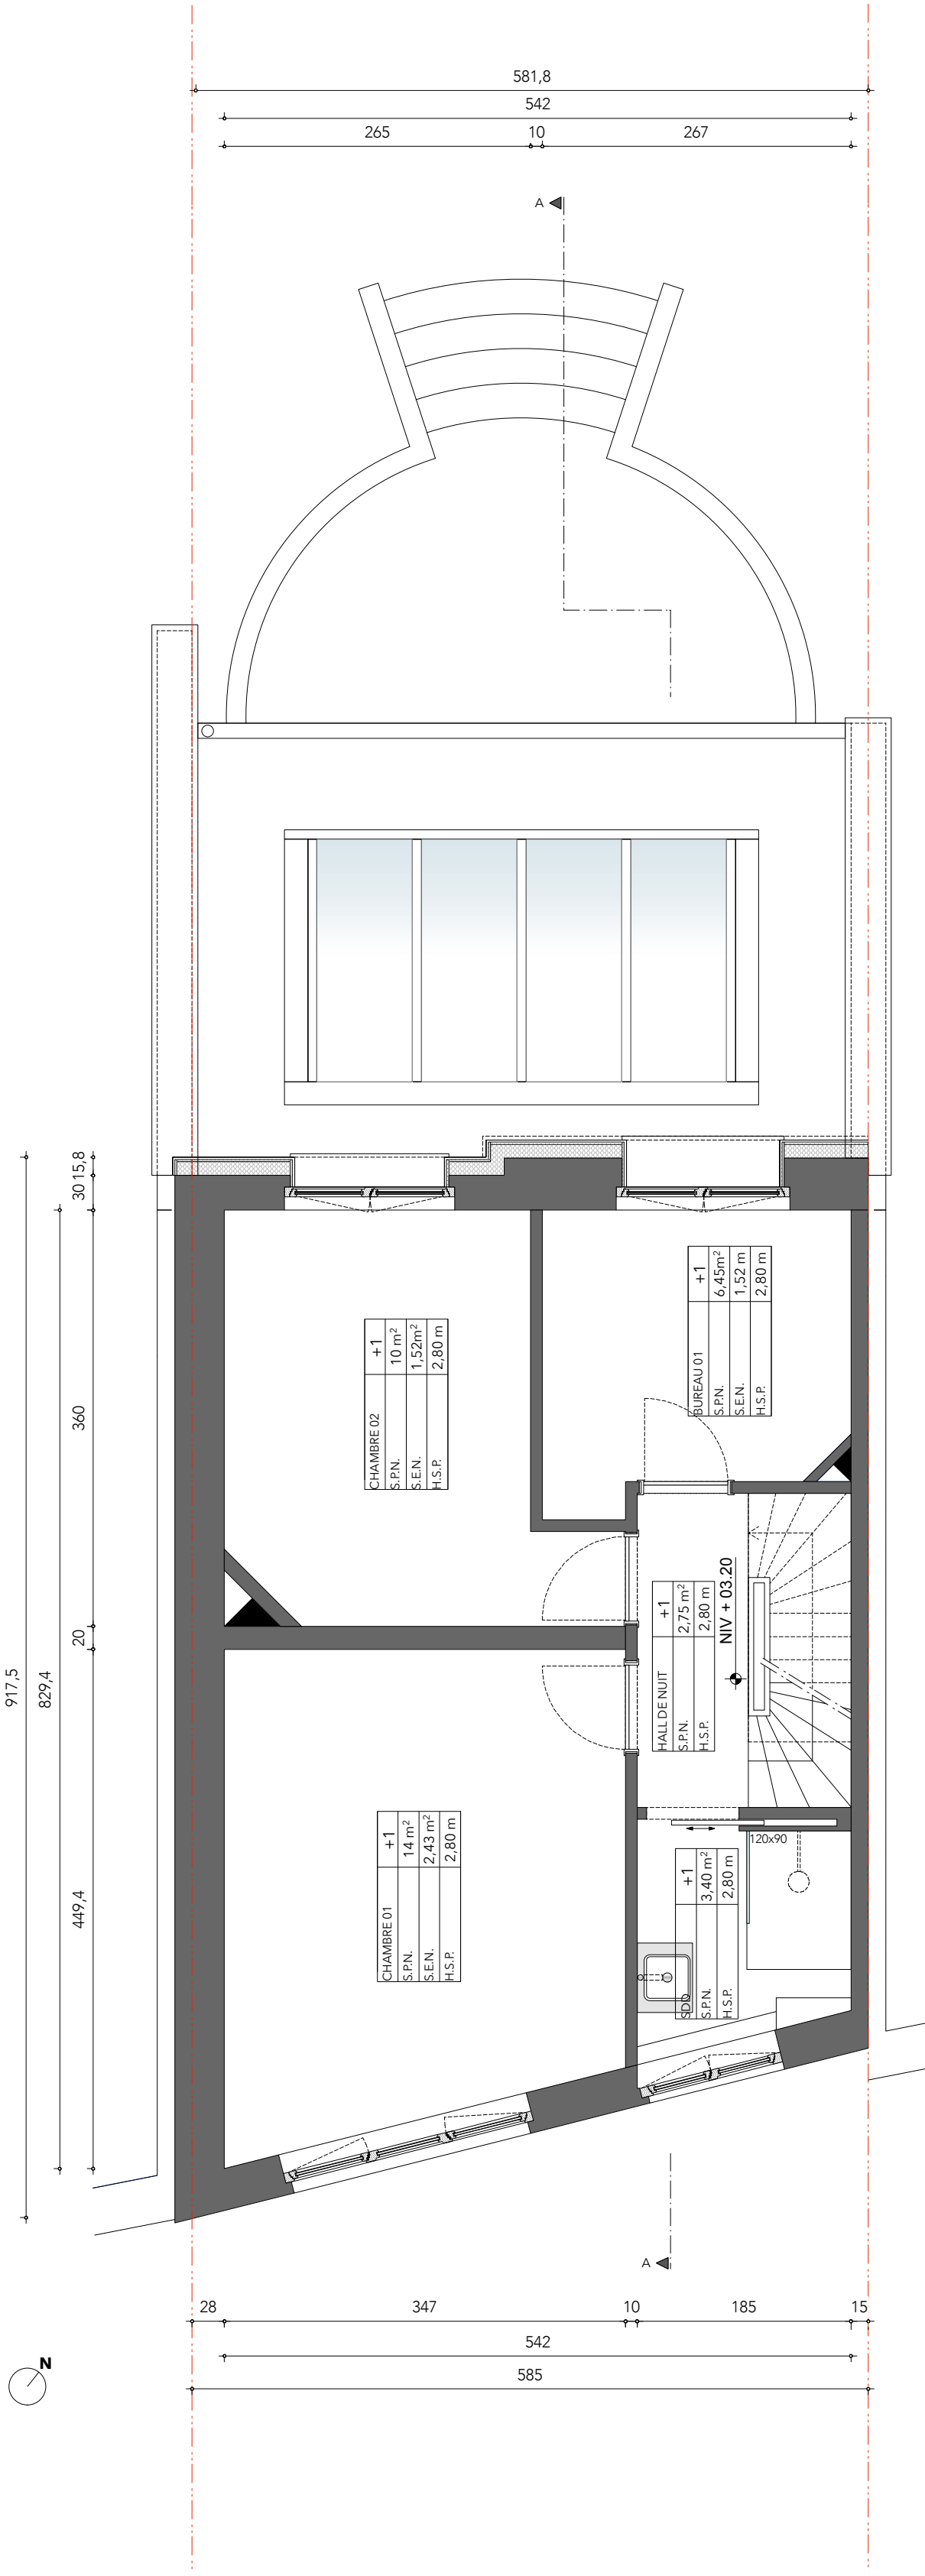

VUE EN PLAN - NIVEAU +1 - SITUATION PROJETEE - ECH. 1/50

LEGENDE

- MAÇONNERIE EXISTANTE
- BETON ARMÉ
- MAÇONNERIE NOUVELLE
- POUTRE
- CLOISONNEMENT
- ISOLANT PUR

- PORTE STANDARD
- PORTE EI

SEJOUR+CUISINE	C <sub>i</sub> +1	DESTINATION LOCAL, NIVEAU
S.P.N.	30 m²	SUPERFICIE PLANCHER NETTE
S.E.N.	7,9 m²	SUPERFICIE ECLAIRANTE NETTE
H.S.P.	2,50 m	HAUTEUR SOUS PLAFOND

REGION	BRUXELLES CAPITALE
COMMUNE	UCCLE
SITUATION	Vieille rue du Moulin 108, 1180 Uccle
PROJET	PERMIS D'URBANISME
MAÎTRE DE L'OUVRAGE	
MAÎTRE DE L'ŒUVRE	
ADMINISTRATION COMMUNALE	

INDEX	DATE	MODIFICATIONS
01	16/09/2025	DEPOT DE LA DEMANDE
02	04/11/2025	COMPLEMENTS

SITUATION DE DROIT - SITUATION EXISTANTE - SITUATION PROJETEE







VUE EN PLAN  
NIVEAU +1


MOULIN108_PU_NIV.+1_SD/SE/SP		A1
DATE 03-06-2025	ECH. 1/50	P 12/20





## LEGENDE

	MAÇONNERIE EXISTANTE
	BETON ARMÉ
	MAÇONNERIE NOUVELLE
	POUTRE
	CLOISONNEMENT
	ISOLANT PUR

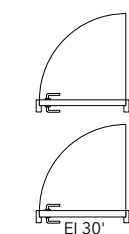

PORTE STANDARD

PORTE EI

SE.JOUR+CUISINE	C <sub>1</sub> +1	DESTINATION LOCAL, NIVEAU
S.P.N.	30 m <sup>2</sup>	SUPERFICIE PLANCHER NETTE
S.E.N.	7,9 m <sup>2</sup>	SUPERFICIE ECLAIRANTE NETTE
H.S.P.	2,50 m	HAUTEUR SOUS PLAFOND


<b>REGION</b>	BRUXELLES CAPITALE
<b>COMMUNE</b>	UCCLE
<b>SITUATION</b>	Vieille rue du Moulin 108, 1180 Uccle
<b>PROJET</b>	PERMIS D'URBANISME
<b>MAÎTRE DE L'OUVRAGE</b>	
<b>MAÎTRE DE L'ŒUVRE</b>	
<b>ADMINISTRATION COMMUNALE</b>	

[illegible]

SITUATION DE DROIT - SITUATION EXISTANTE - SITUATION PROJETEE

VUE EN PLAN  
NIVEAU +2

MOULIN108_PU_NIV.+2_SD/SE/SP		A1
DATE 03-06-2025	ECH. 1/50	P 13/20

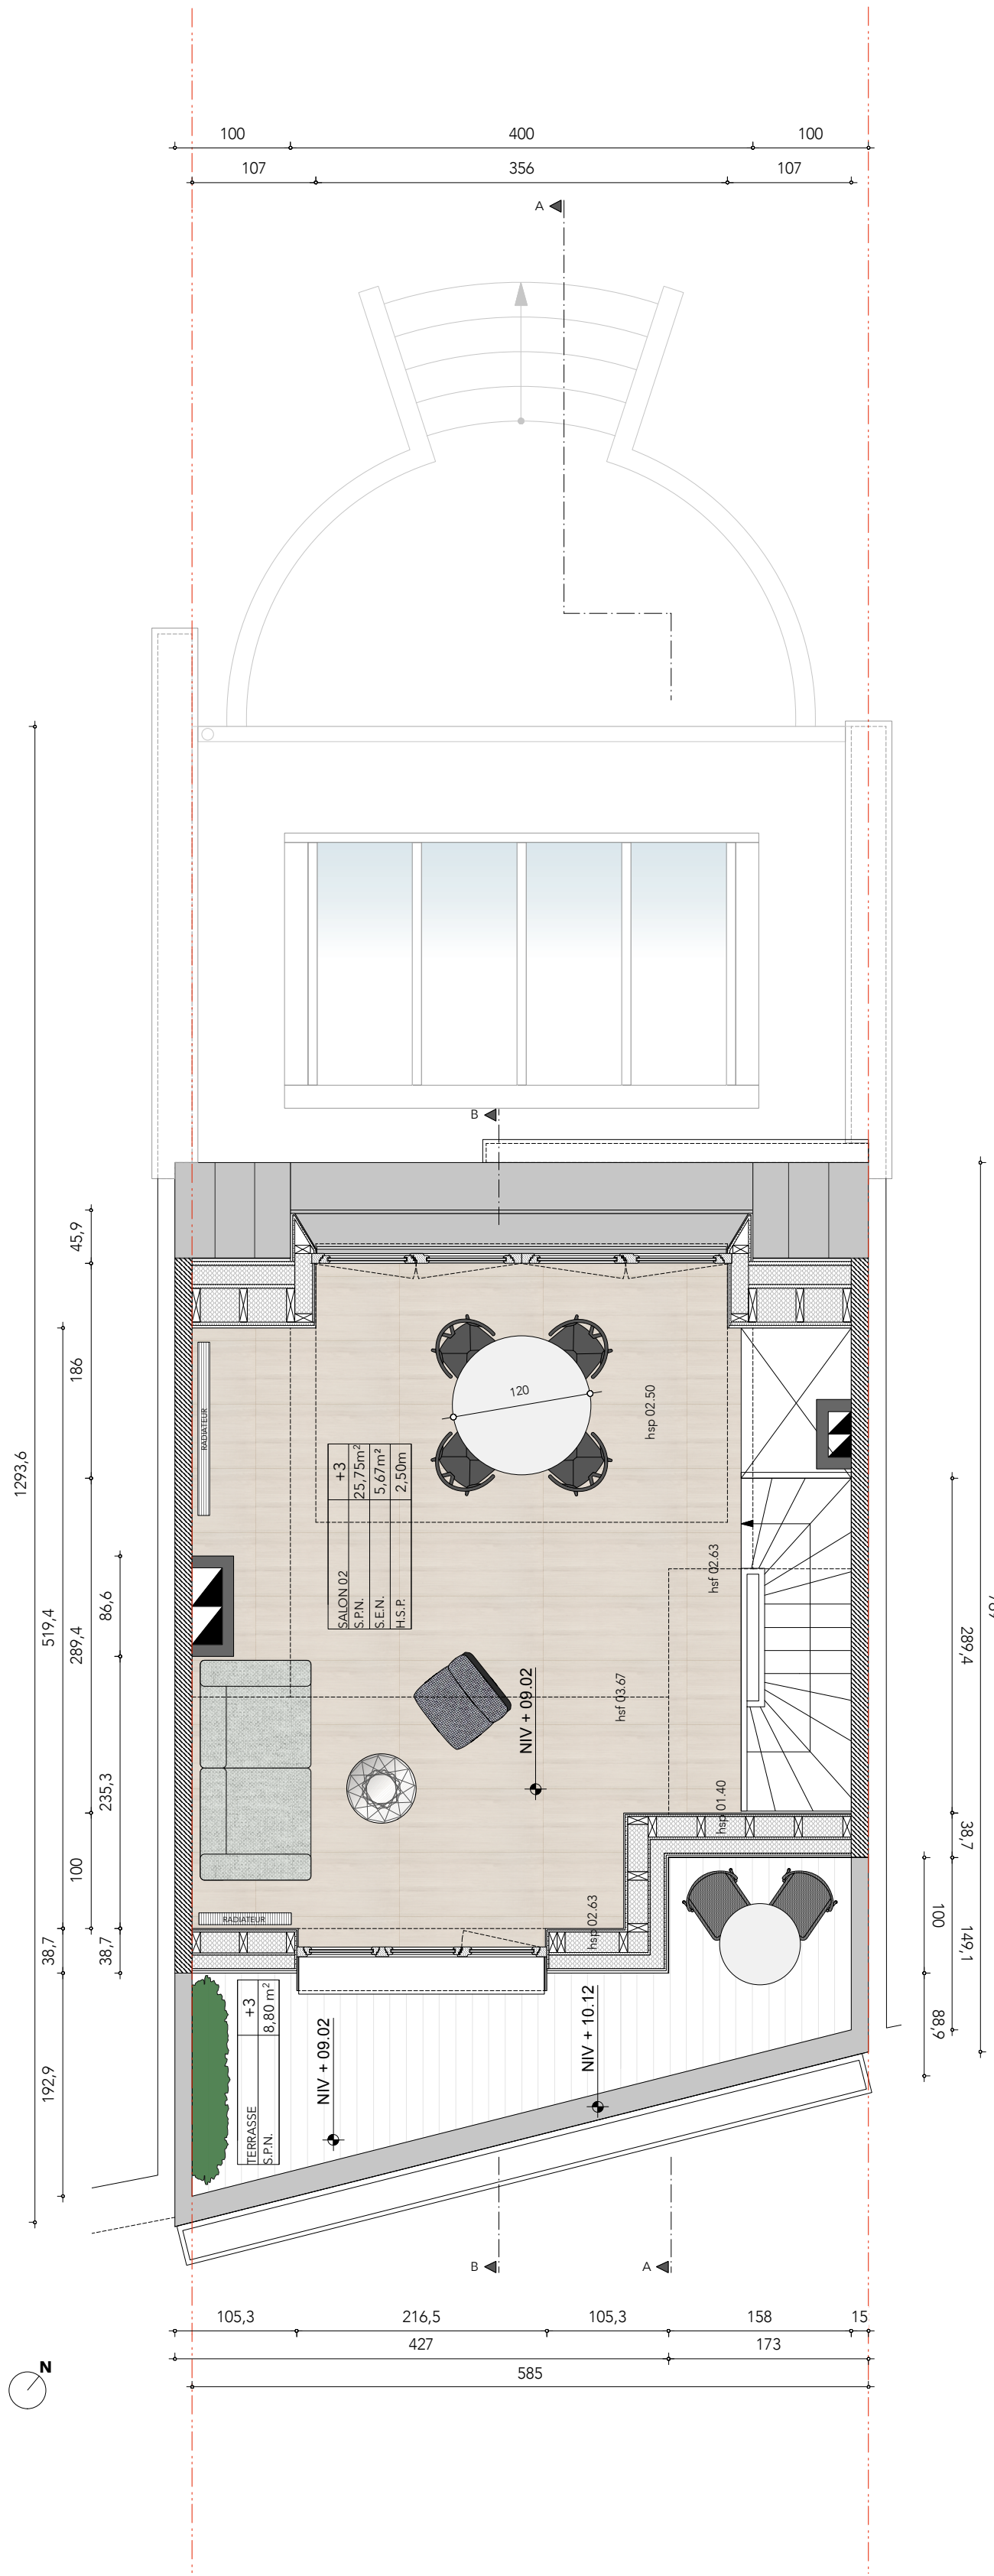

VUE EN PLAN - NIVEAU +3 - SITUATION PROJÉTÉE - ECH. 1/50

LEGENDE

- MAÇONNERIE EXISTANTE
- BETON ARMÉ
- MAÇONNERIE NOUVELLE
- POUTRE
- CLOISONNEMENT
- ISOLANT PUR

- PORTE STANDARD
- PORTE EI

SEJOUR+CUISINE	C <sub>i</sub> +1	DESTINATION LOCAL, NIVEAU
S.P.N.	30 m²	SUPERFICIE PLANCHER NETTE
S.E.N.	7,9 m²	SUPERFICIE ECLAIRANTE NETTE
H.S.P.	2,50 m	HAUTEUR SOUS PLAFOND


REGION	BRUXELLES CAPITALE
COMMUNE	UCCLE
SITUATION	Vieille rue du Moulin 108, 1180 Uccle
PROJET	PERMIS D'URBANISME
MAÎTRE DE L'OUVRAGE	
MAÎTRE DE L'ŒUVRE	
ADMINISTRATION COMMUNALE	

INDEX	DATE	MODIFICATIONS
01	16/09/2025	DEPOT DE LA DEMANDE
02	04/11/2025	COMPLEMENTS


SITUATION DE DROIT - SITUATION EXISTANTE - SITUATION PROJETEE		
VUE EN PLAN NIVEAU +3		
MOULIN108_PU_NIV.+3_SD/SE/SP		A1
DATE 03-06-2025	ECH. 1/50	P 14/20






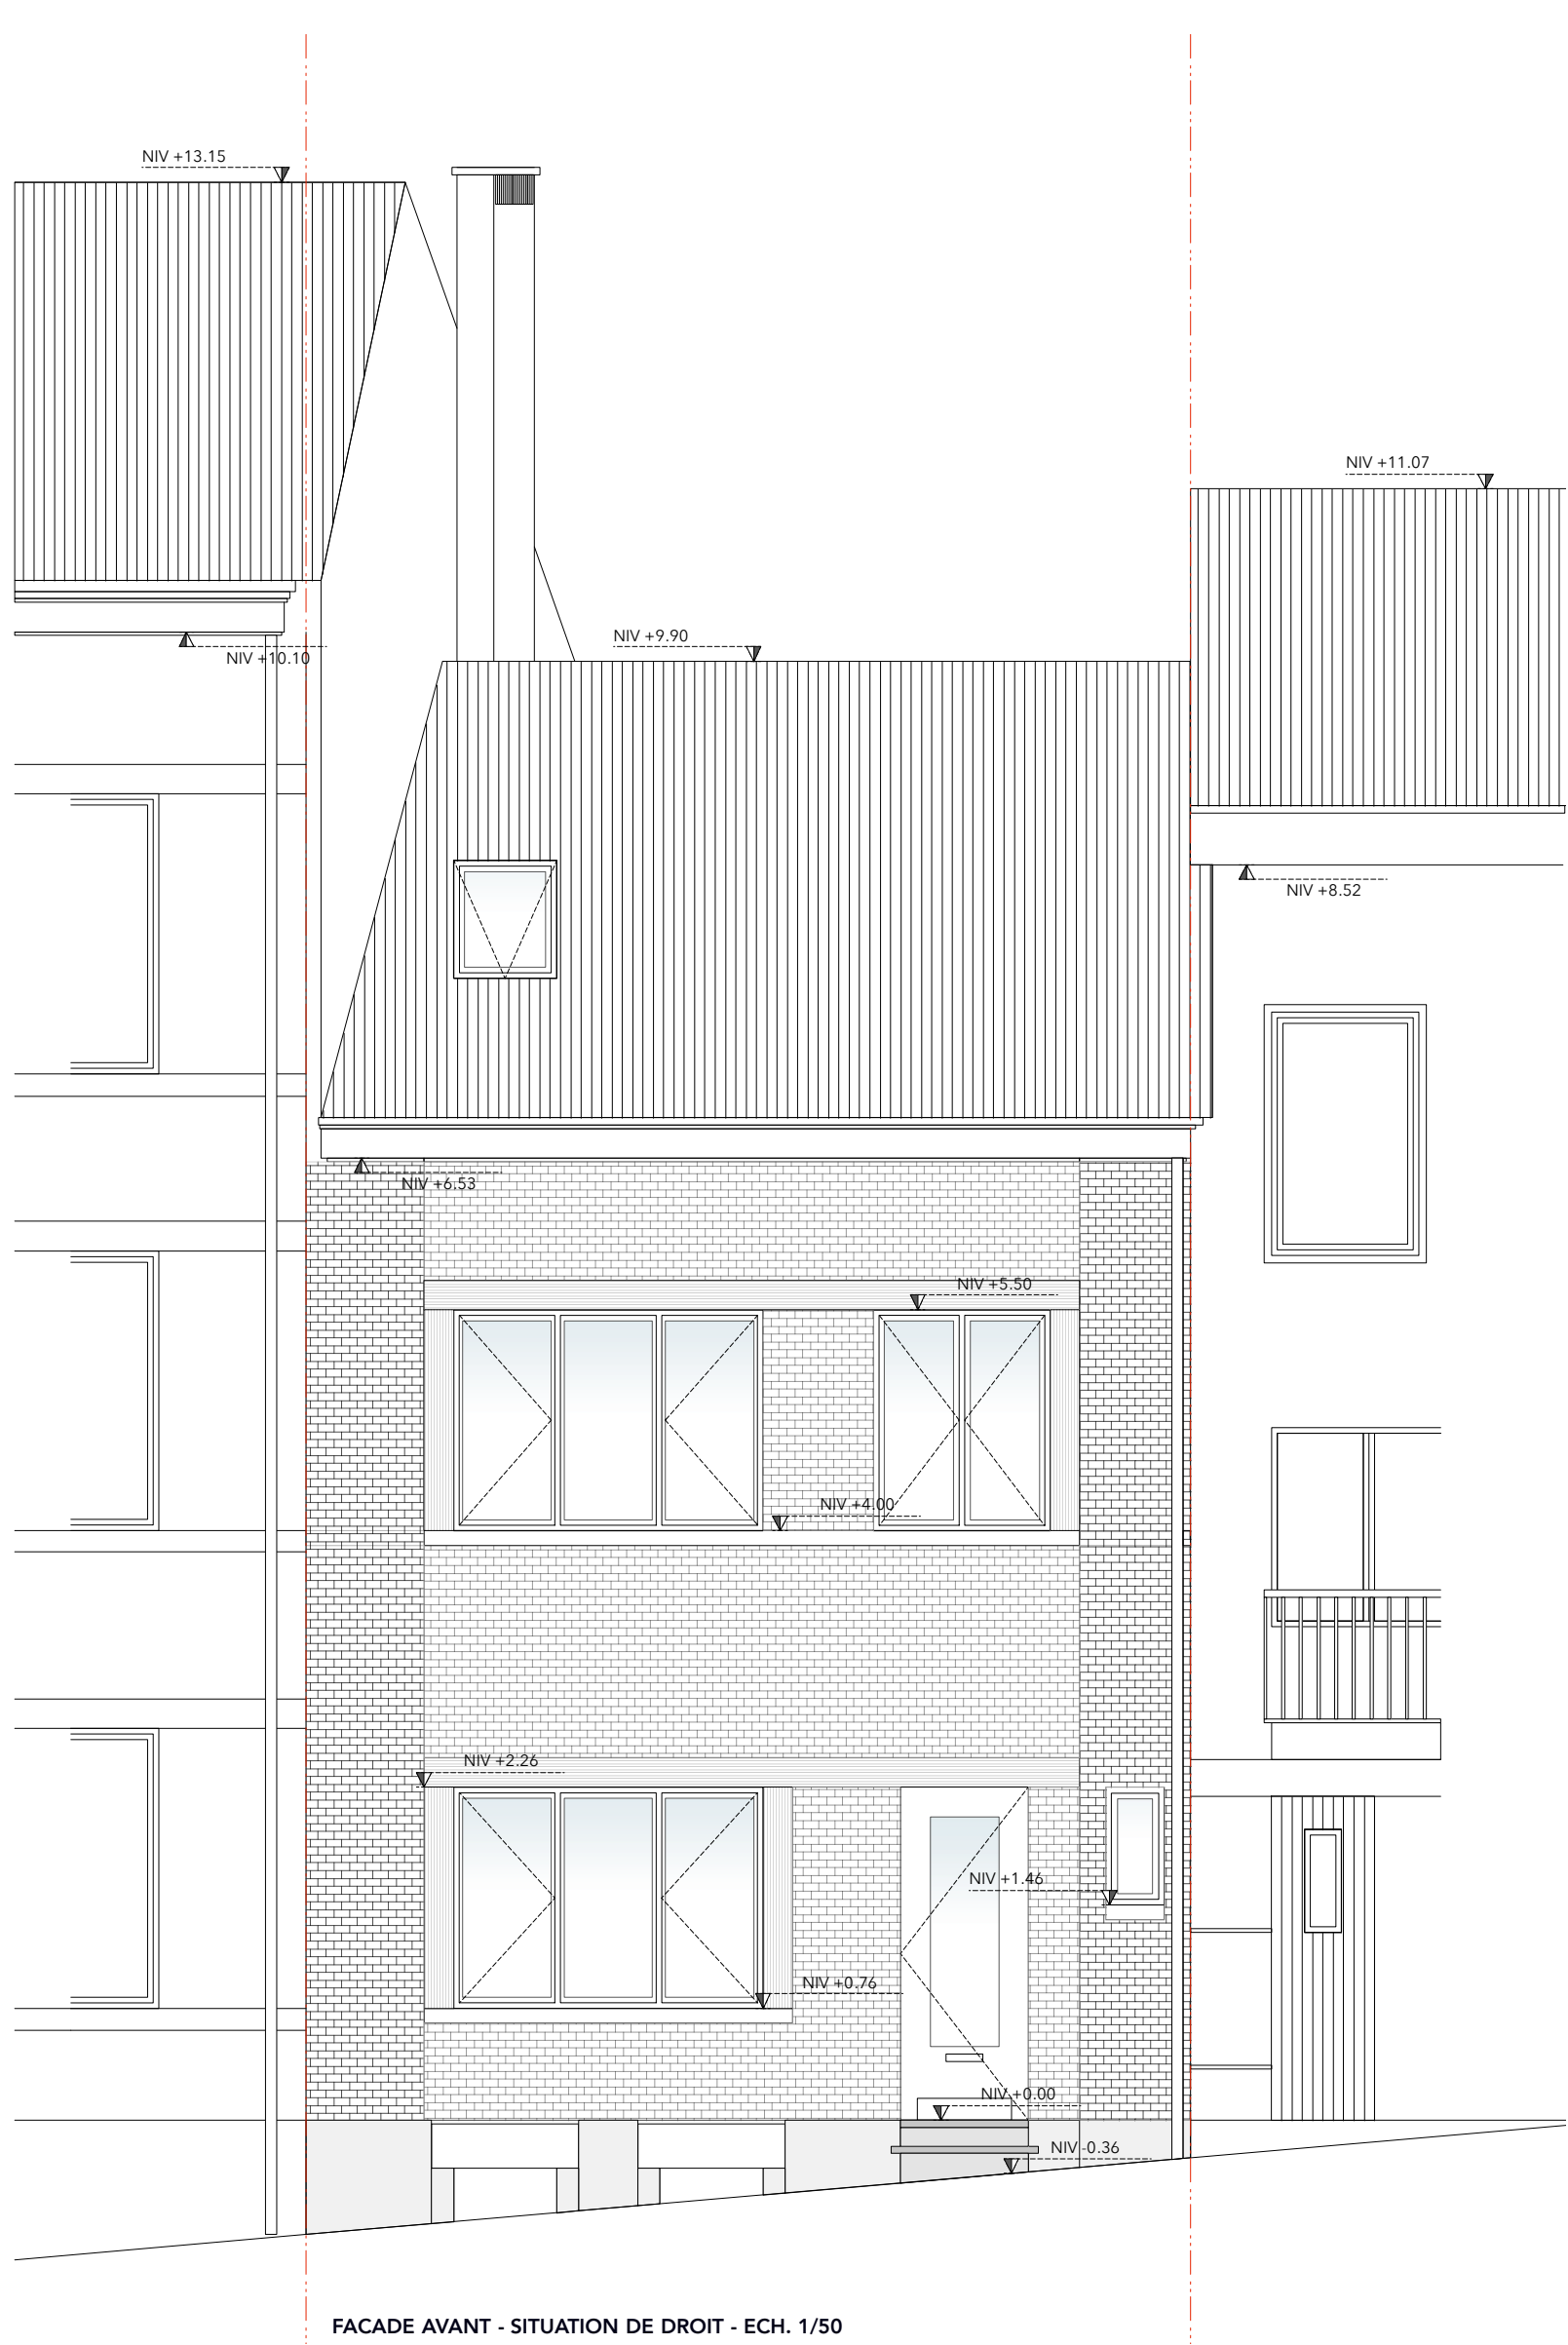

FACADE AVANT - SITUATION DE DROIT - ECH. 1/50

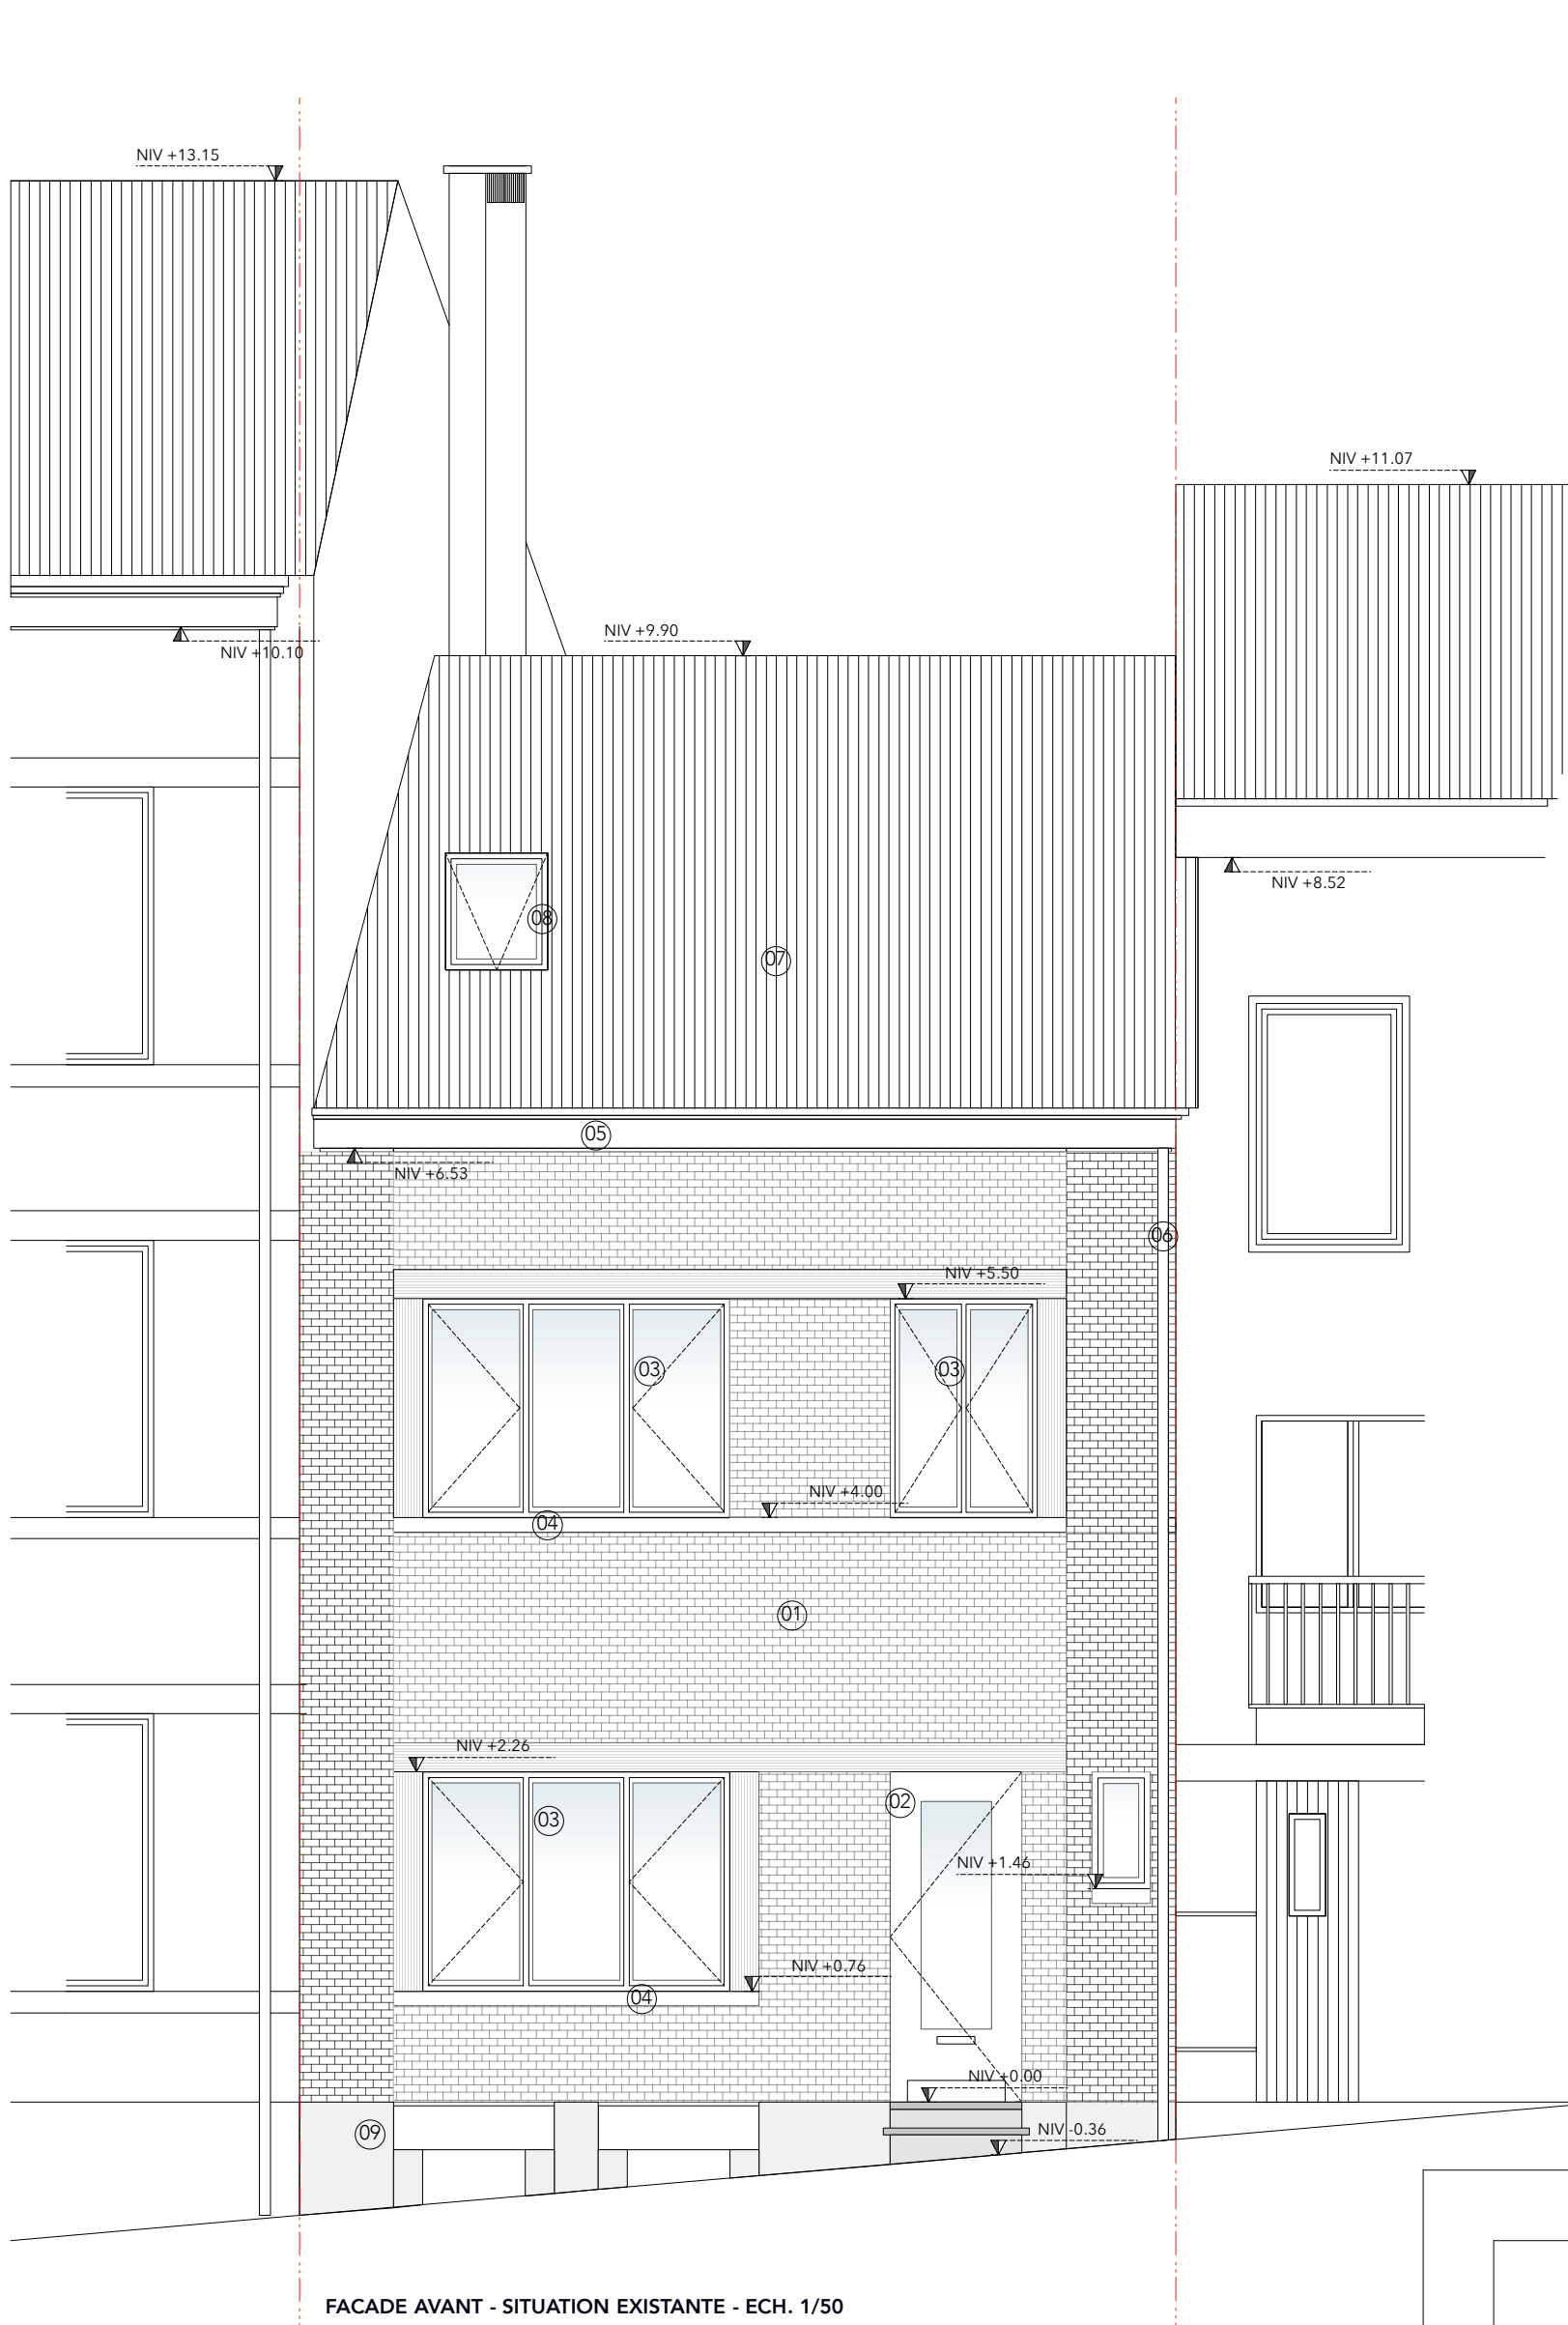

FACADE AVANT - SITUATION EXISTANTE - ECH. 1/50

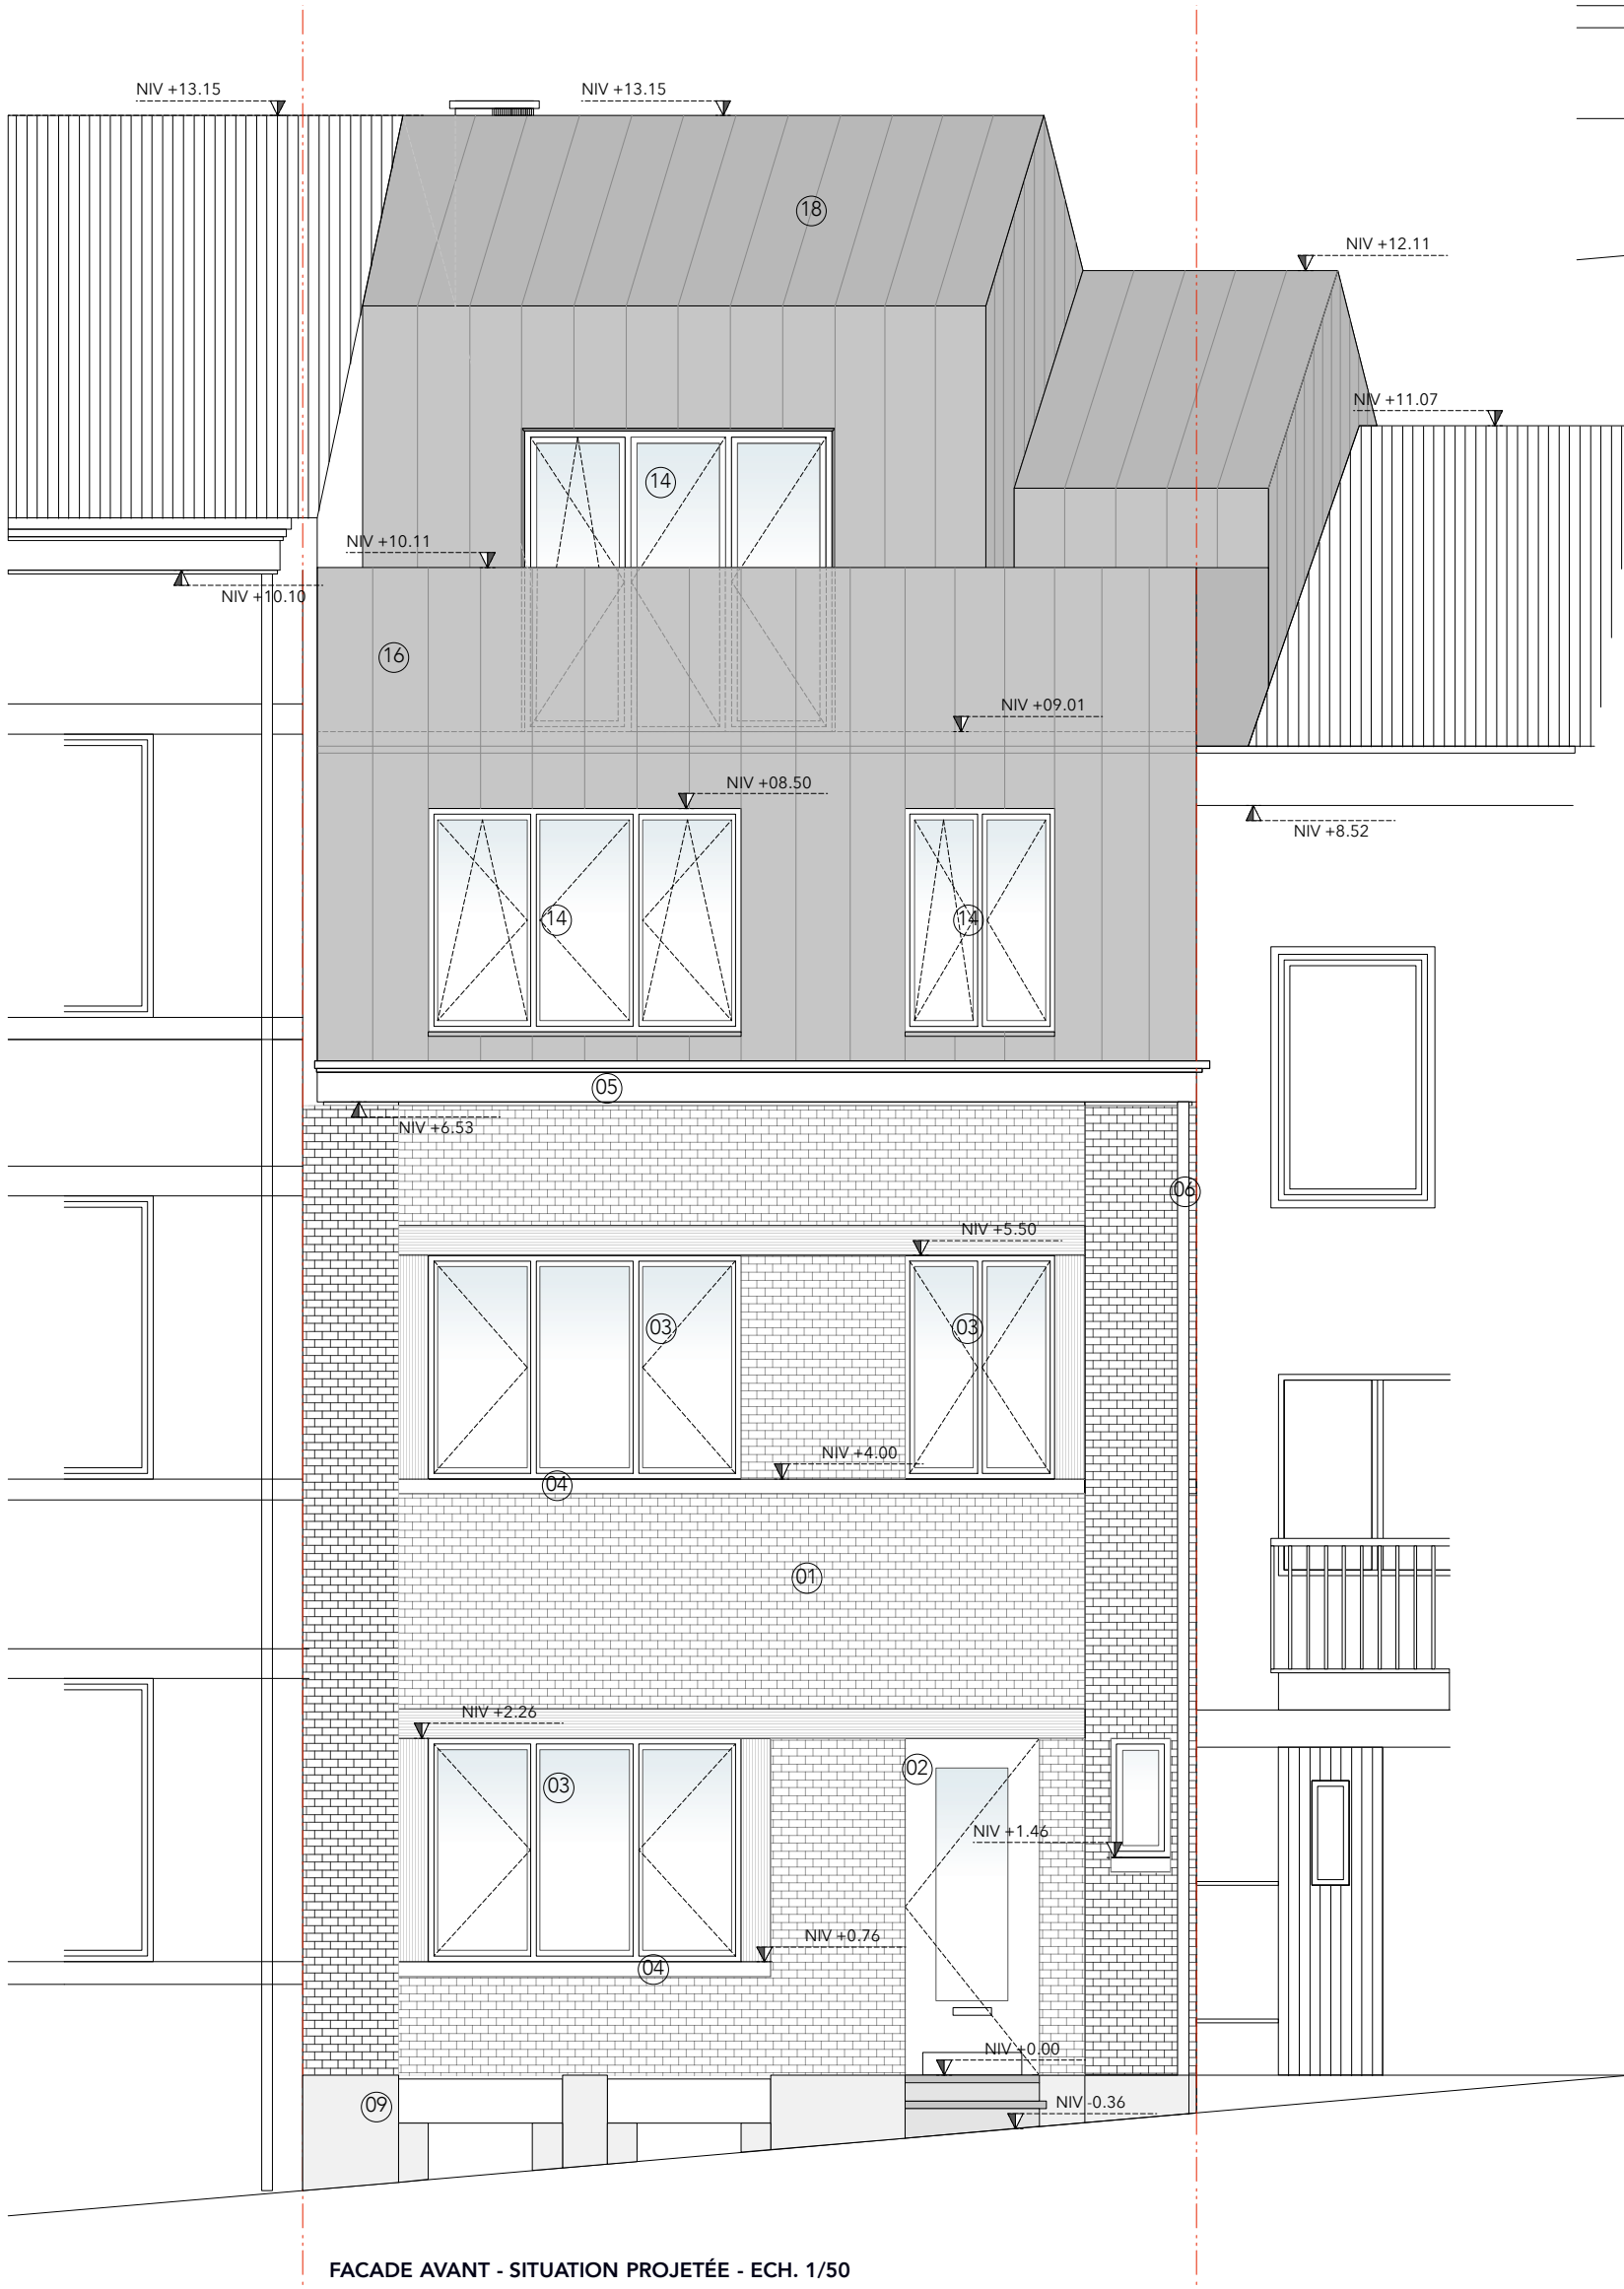


FACADE AVANT - SITUATION PROJETÉE - ECH. 1/50

LEGENDE	
01	BRIQUES ROUGES - EXISTANT
02	PORTE D'ENTRÉE EN BOIS - TON NATUREL - EXISTANT
03	CHASSIS EN PVC - DOUBLE VITRAGE - BLANC - EXISTANT
04	SEUIL/TABLETTE DE FENETRE EN PIERRE BLEUE - EXISTANT
05	CORNICHE EN BOIS - TON BLANC - EXISTANT
06	DESCENTE D'EAU PLUVIALE - BLANC - EXISTANT
07	TUILES PLATES - TON FONCÉ - EXISTANT
08	FENETRE DE TOIT - CHASSIS EN BOIS - TON BOIS NATUREL - EXISTANT
09	SOUBASSEMENT EN PIERRE BLEUE - EXISTANT
10	GOUTTIERE EN ZINC - EXISTANT
11	COUVRE MUR EN BETON - EXISTANT
12	GARDE-CORPS EN METAL - TON FONCÉ - EXISTANT
13	CHASSIS EN BOIS - DOUBLE VITRAGE - TON BOIS NATUREL - EXISTANT
14	CHASSIS EN PVC - DOUBLE VITRAGE - BLANC - PROJETÉ
15	GARDE-CORPS EN METAL - TON FONCÉ - PROJETÉ
16	REVETEMENT DE FACADE EN ZINC À JOINT DEBOUT VMENC - PIGMENTO VERT - PROJETÉ
17	LUCARNE REVETEMENT EN ZINC À JOINT DEBOUT VMZINC - PIGMENTO VERT - PROJETÉ
18	TOITURE EN ZINC À JOINT DEBOUT VMZINC - PIGMENTO VERT - PROJETÉ


REGION	BRUXELLES CAPITALE
COMMUNE	UCCLE
SITUATION	Vieille rue du Moulin 108, 1180 Uccle
PROJET	PERMIS D'URBANISME
MAÎTRE DE L'OUVRAGE	
MAÎTRE DE L'ŒUVRE	
ADMINISTRATION COMMUNALE	

INDEX	DATE	MODIFICATIONS
01	16/09/2025	DEPOT DE LA DEMANDE
02	04/11/2025	COMPLEMENTS


SITUATION DE DROIT - SITUATION EXISTANTE - SITUATION PROJETEE		
ELEVATIONS FACADE AVANT		
MOULIN108_PU_EL.AV._SD/SE/SP		A1
DATE 03-06-2025	ECH. 1/50	P 16/20

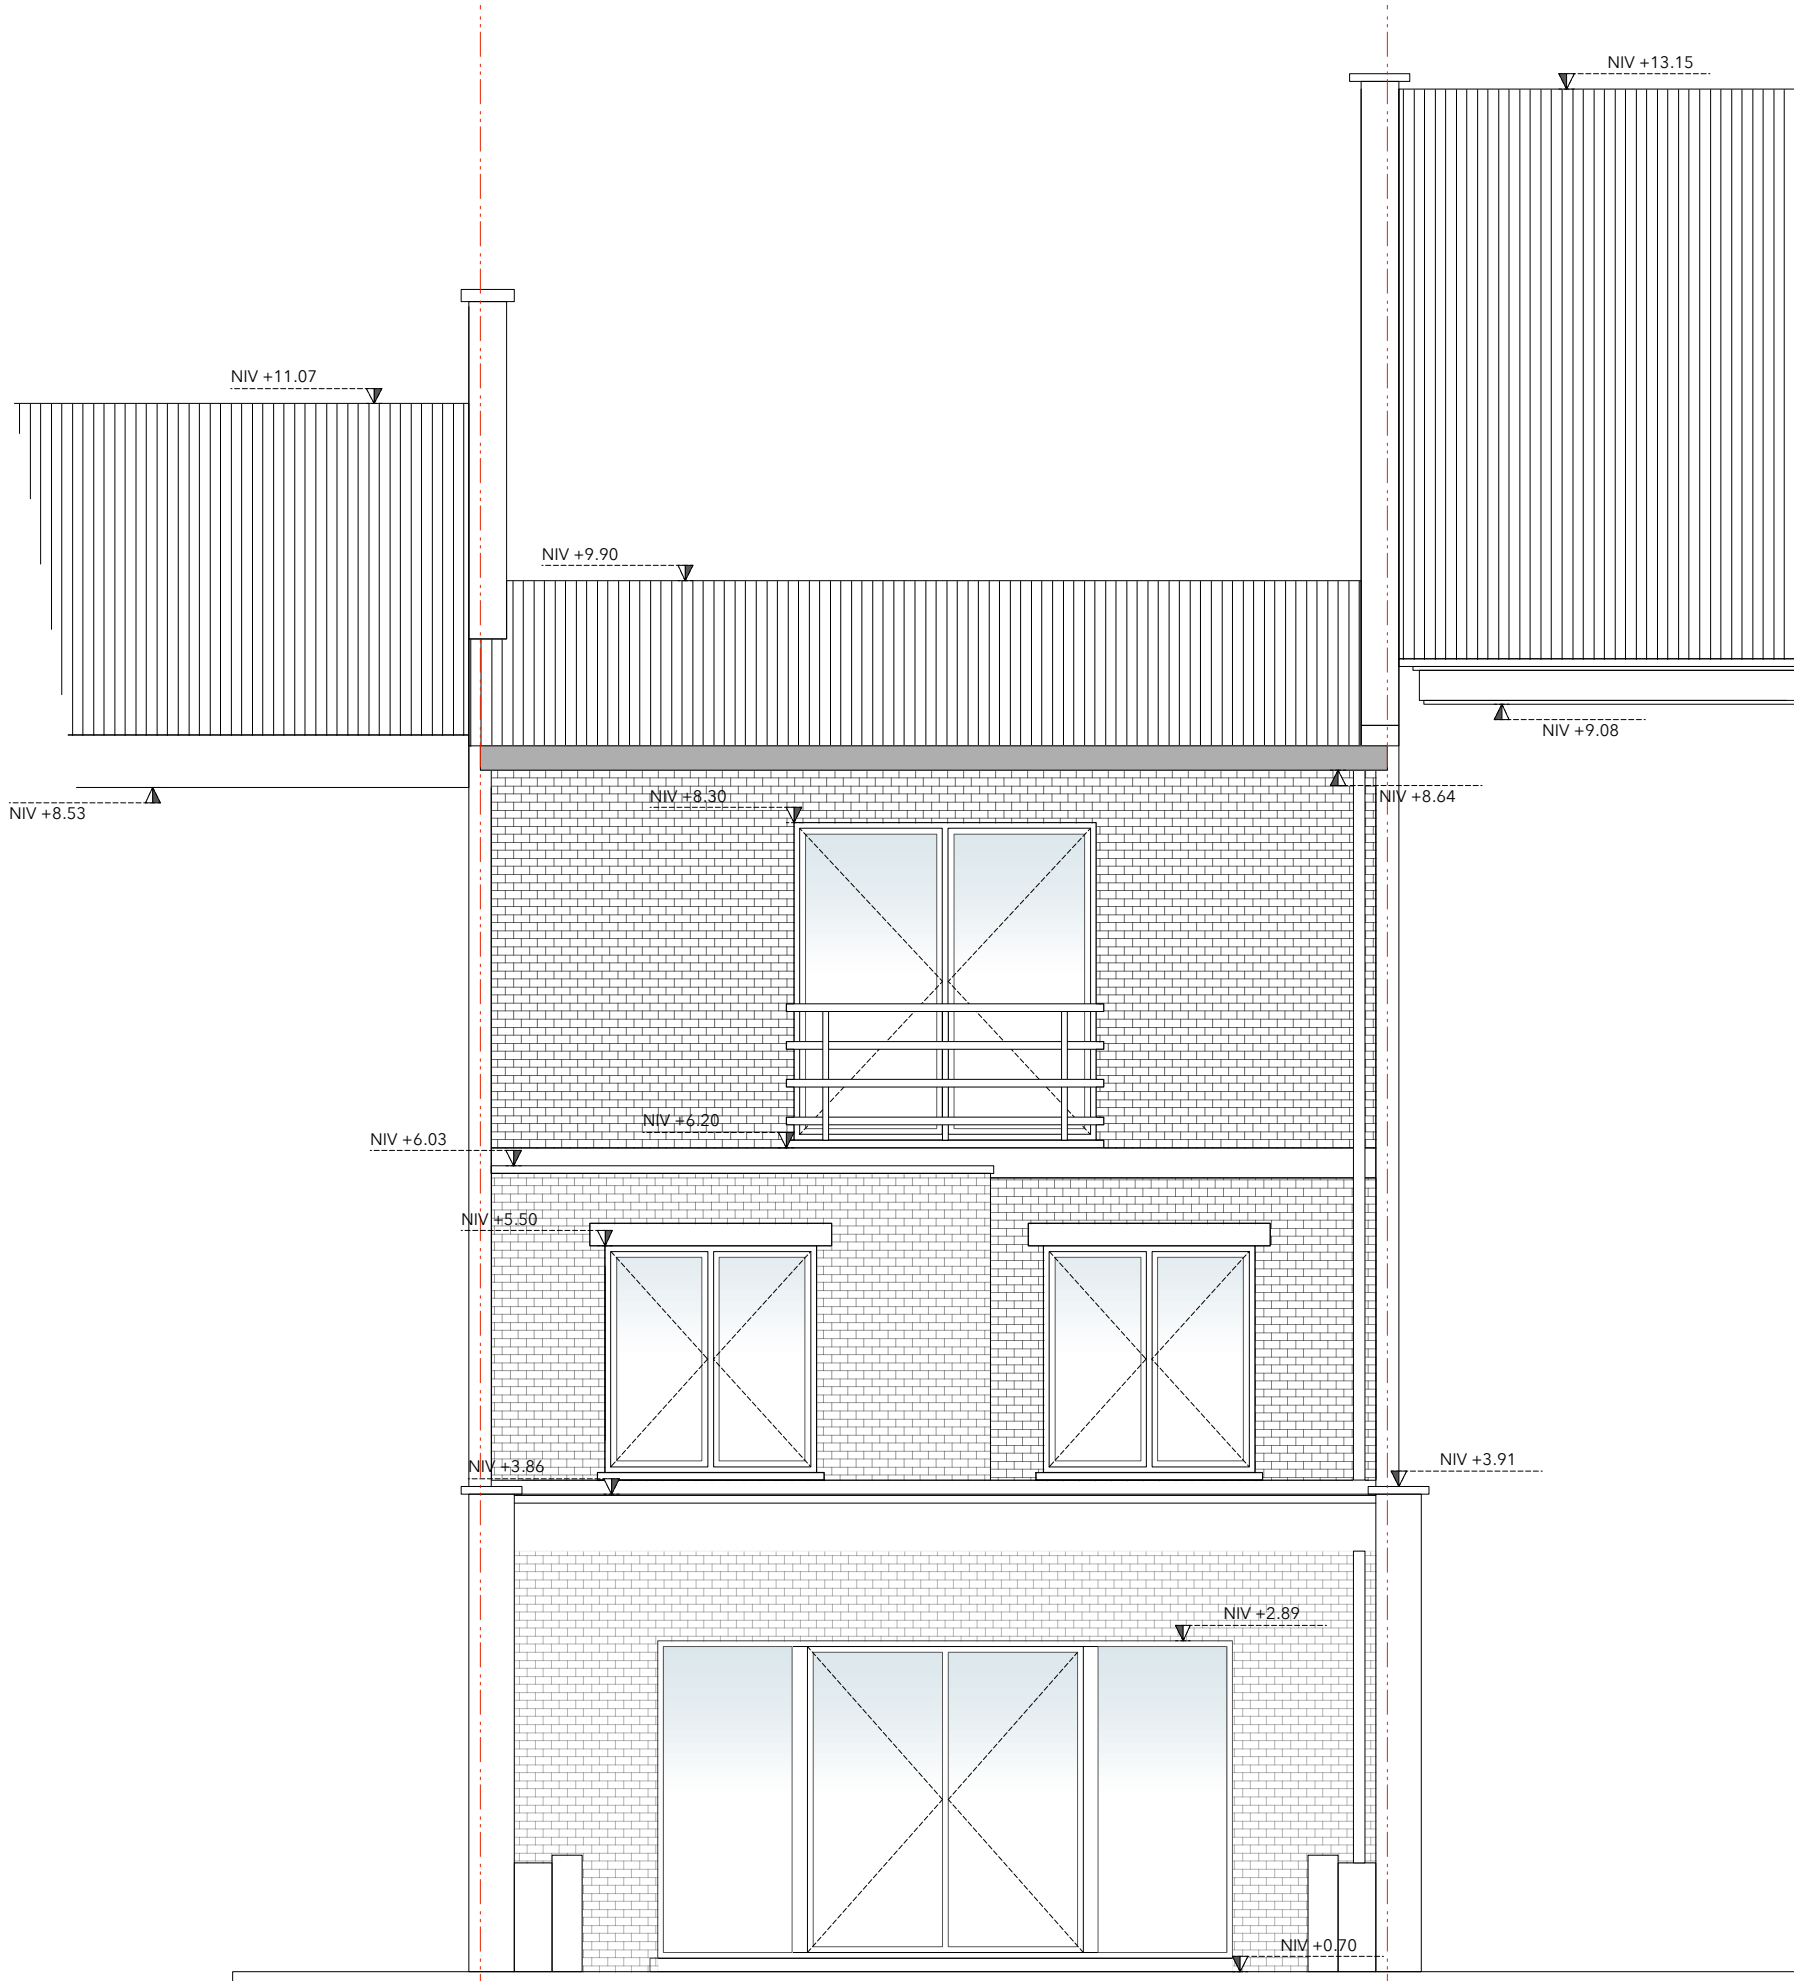

FACADE ARRIERE - SITUATION DE DROIT - ECH. 1/50

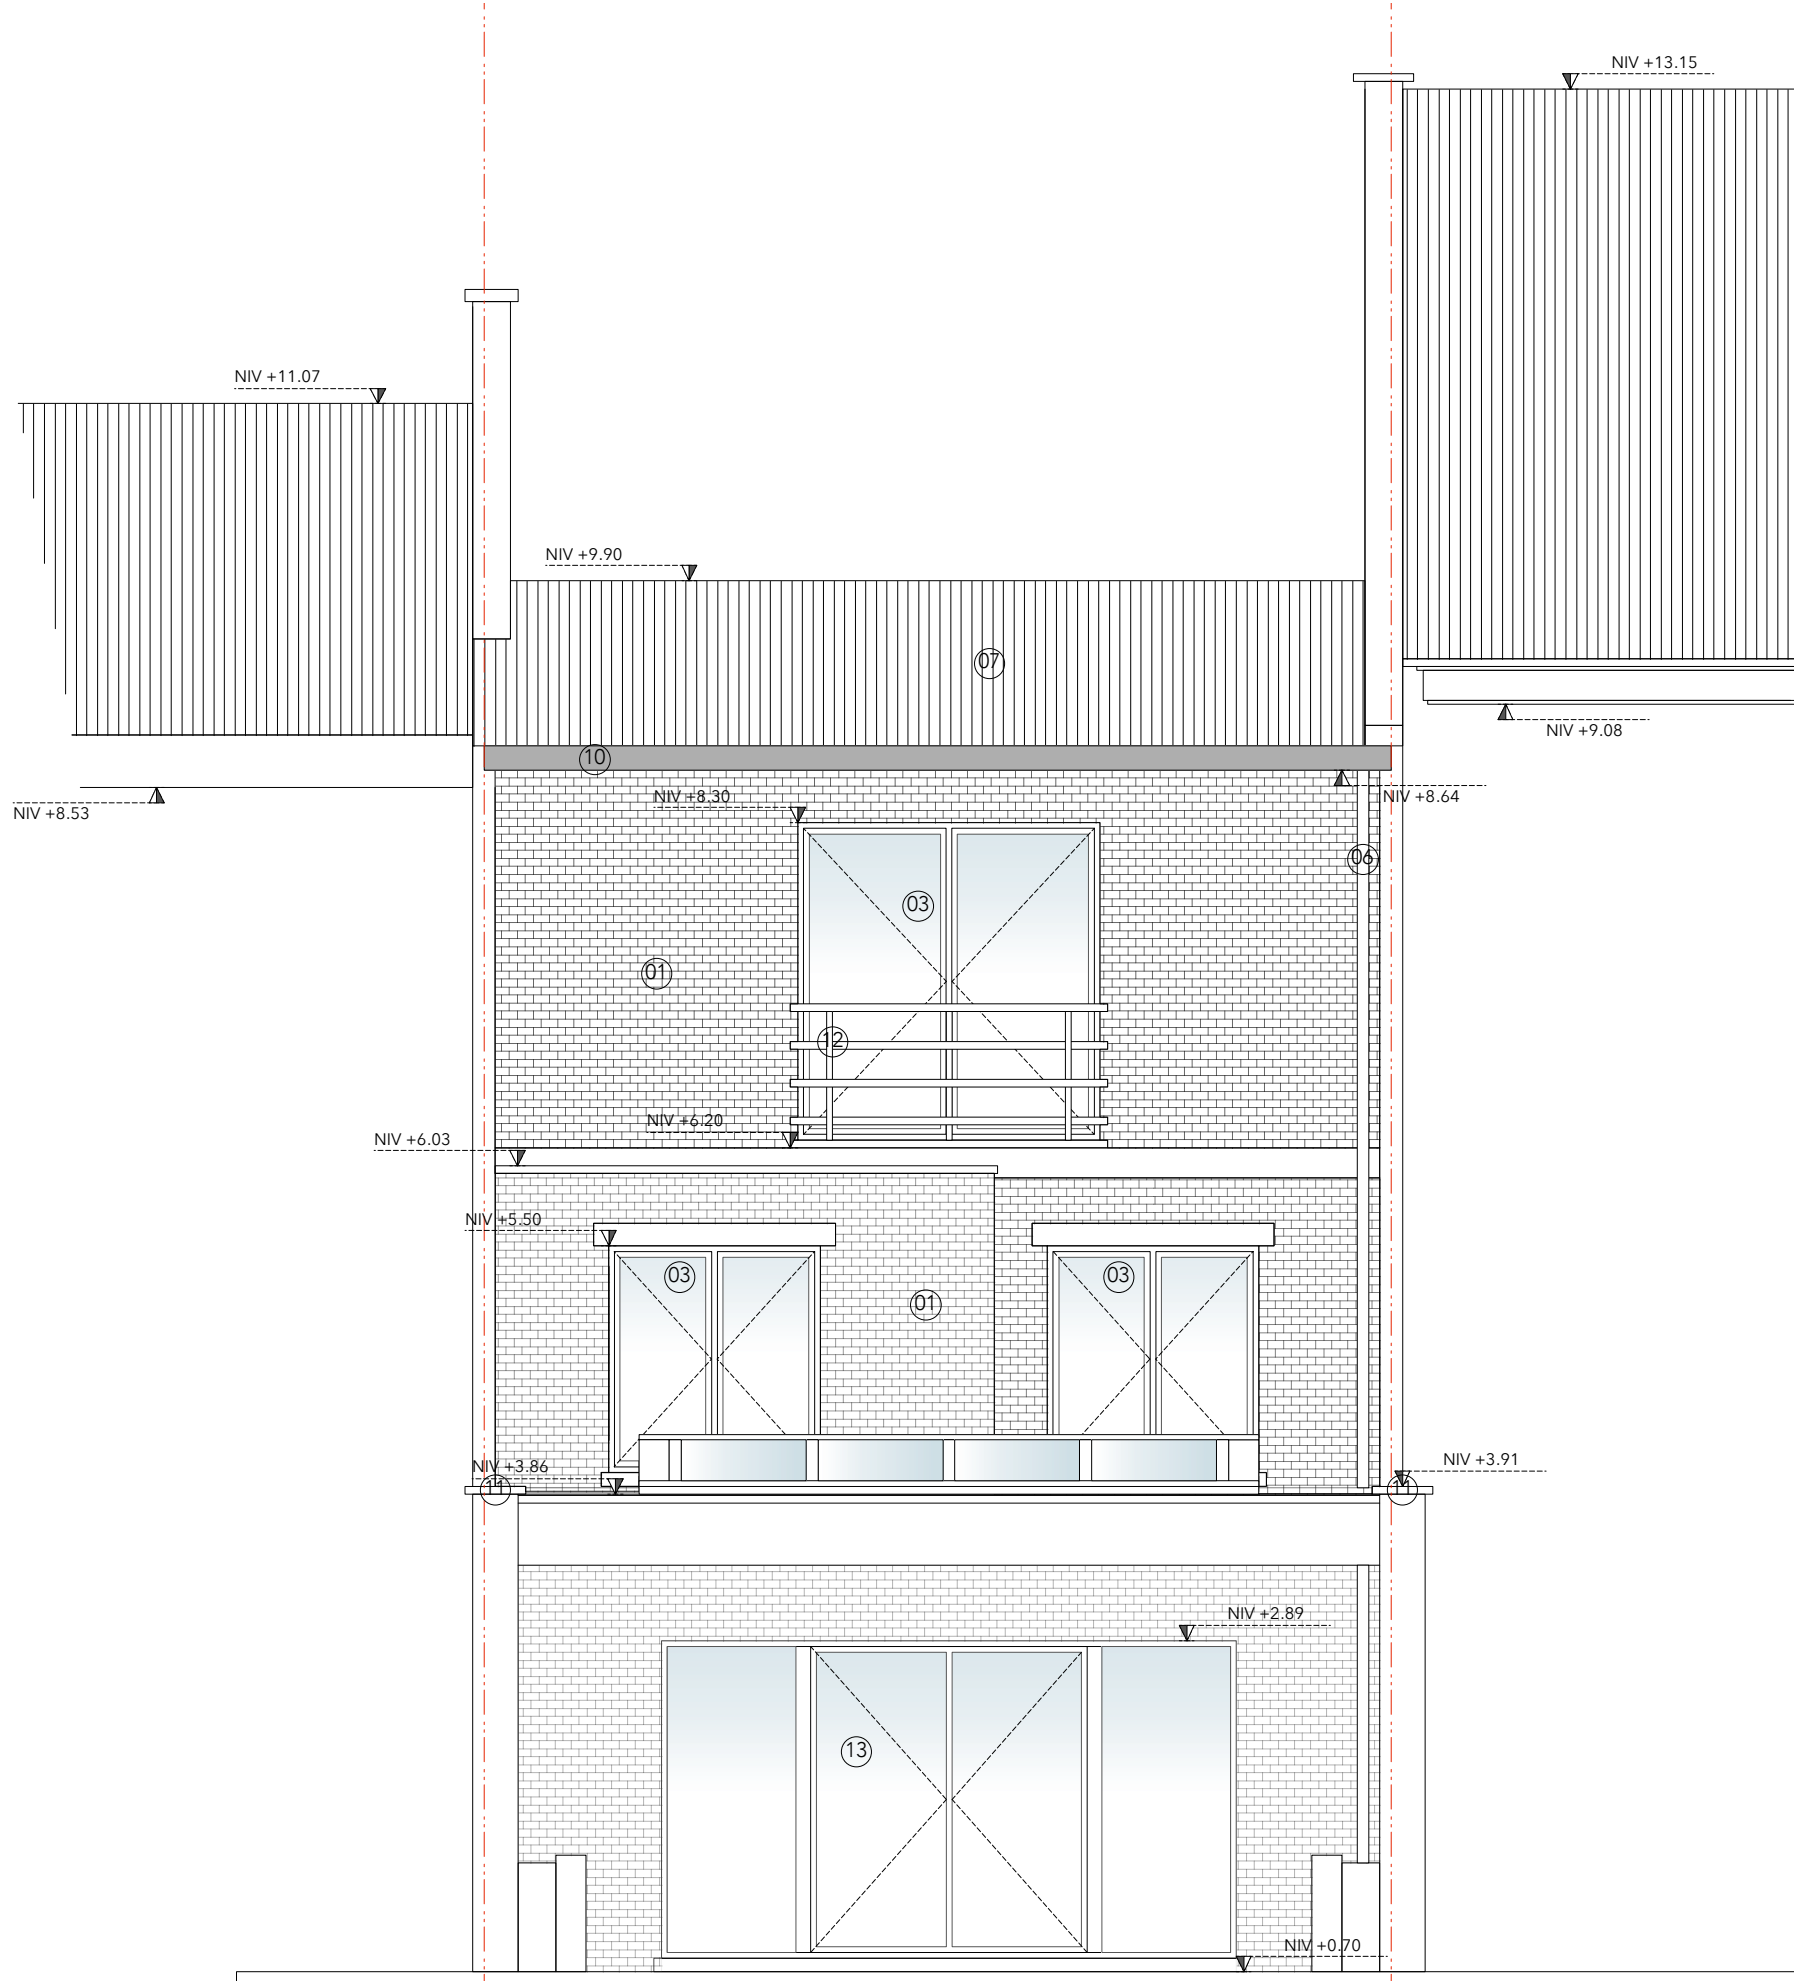

FACADE ARRIERE - SITUATION EXISTANTE - ECH. 1/50

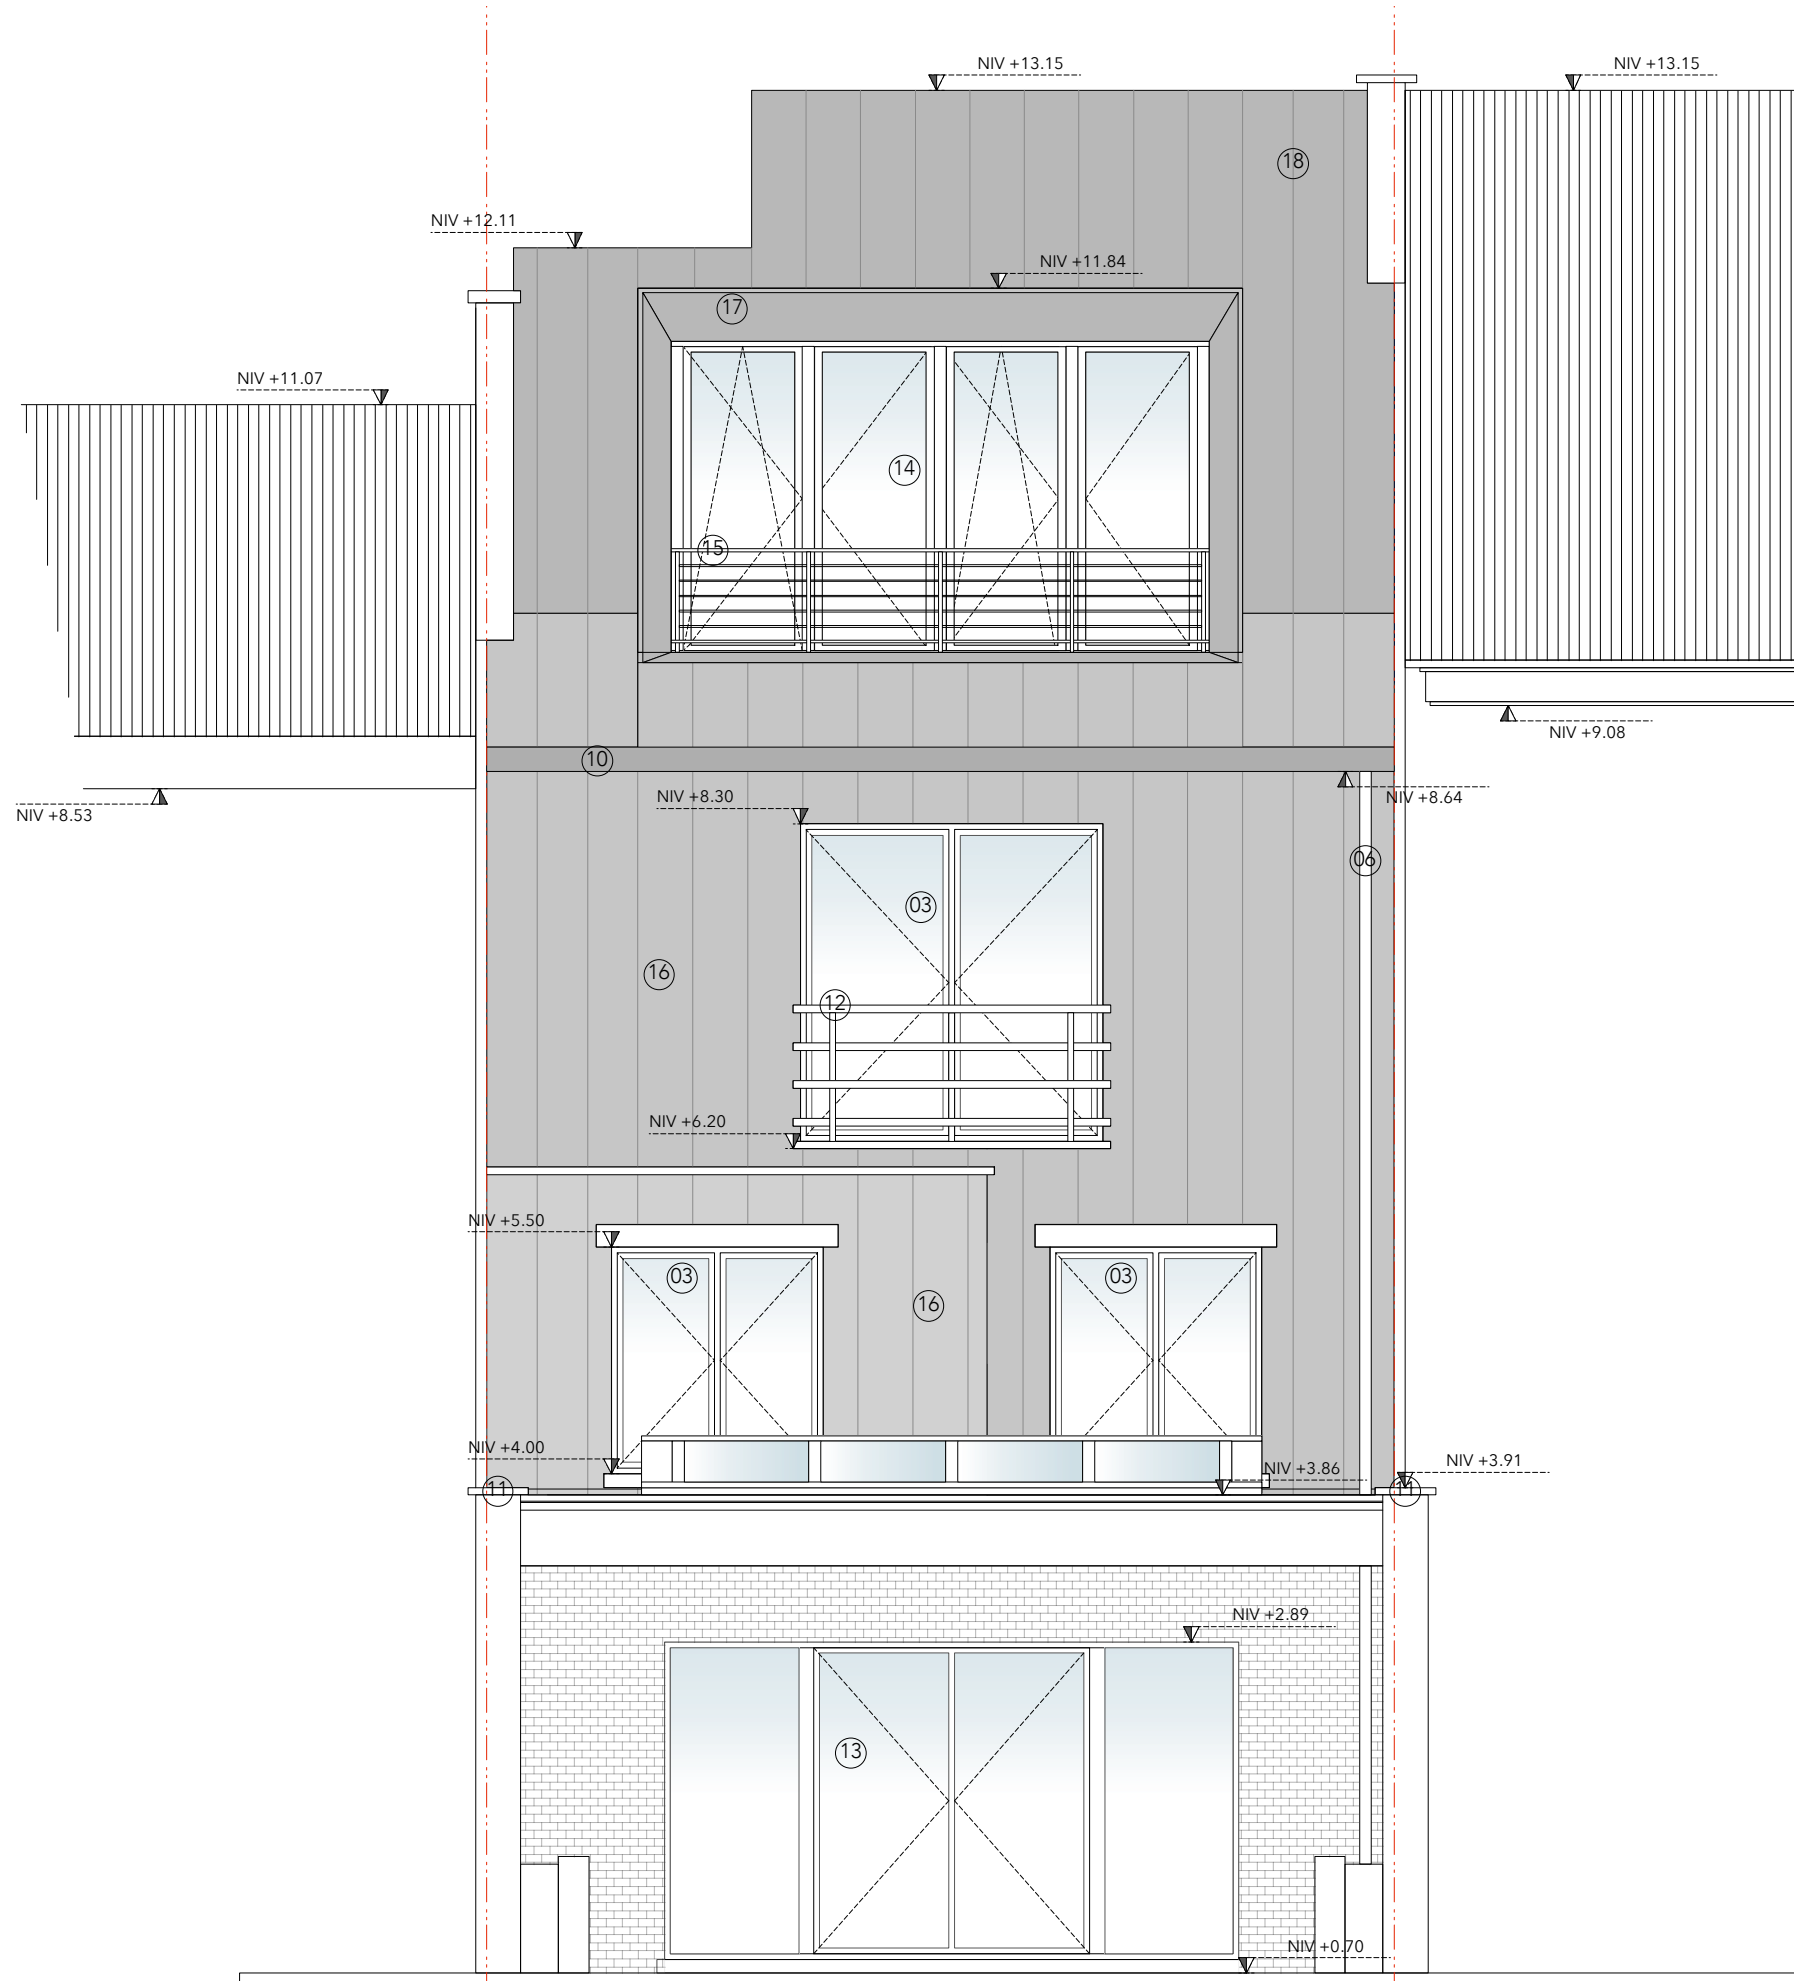

FACADE ARRIERE - SITUATION PROJETÉE - ECH. 1/50


LEGENDE

- 01 BRIQUES ROUGES - EXISTANT
- 02 PORTE D'ENTRÉE EN BOIS - TON NATUREL - EXISTANT
- 03 CHASSIS EN PVC - DOUBLE VITRAGE - BLANC - EXISTANT
- 04 SEUIL/TABLETTE DE FENETRE EN PIERRE BLEUE - EXISTANT
- 05 CORNICHE EN BOIS - TON BLANC - EXISTANT
- 06 DESCENTE D'EAU PLUVIALE - BLANC - EXISTANT
- 07 TUILES PLATES - TON FONCÉ - EXISTANT
- 08 FENETRE DE TOIT - CHASSIS EN BOIS - TON BOIS NATUREL
- 09 SOUBASSEMENT EN PIERRE BLEUE - EXISTANT
- 10 GOUTTIERE EN ZINC - EXISTANT
- 11 COUVRE MUR EN BETON - EXISTANT
- 12 GARDE-CORPS EN METAL - TON FONCÉ - EXISTANT
- 13 CHASSIS EN BOIS - DOUBLE VITRAGE - TON NATUREL - EXISTANT
- 14 CHASSIS EN PVC - DOUBLE VITRAGE - BLANC - PROJETÉ
- 15 GARDE-CORPS EN METAL - TON FONCÉ - PROJETÉ
- 16 REVETEMENT DE FACADE EN ZINC À JOINT DEBOUT VMEINC - PIGMENTO VERT - PROJETÉ
- 17 LUCARNE REVETEMENT EN ZINC À JOINT DEBOUT VMZINC - PIGMENTO VERT - PROJETÉ
- 18 TOITURE EN ZINC À JOINT DEBOUT VMZINC - PIGMENTO VERT - PROJETÉ

REGION	BRUXELLES CAPITALE
COMMUNE	UCCLE
SITUATION	Vieille rue du Moulin 108, 1180 Uccle
PROJET	PERMIS D'URBANISME
MAÎTRE DE L'OUVRAGE	
MAÎTRE DE L'ŒUVRE	
ADMINISTRATION COMMUNALE	

INDEX	DATE	MODIFICATIONS
01	16/09/2025	DEPOT DE LA DEMANDE
02	04/11/2025	COMPLEMENTS


SITUATION DE DROIT - SITUATION EXISTANTE - SITUATION PROJETEE		
ELEVATIONS FACADE ARRIERE		
MOULIN108_PU_EL.AR_SD/SE/SP		A1
DATE 03-06-2025	ECH. 1/50	P 17/20

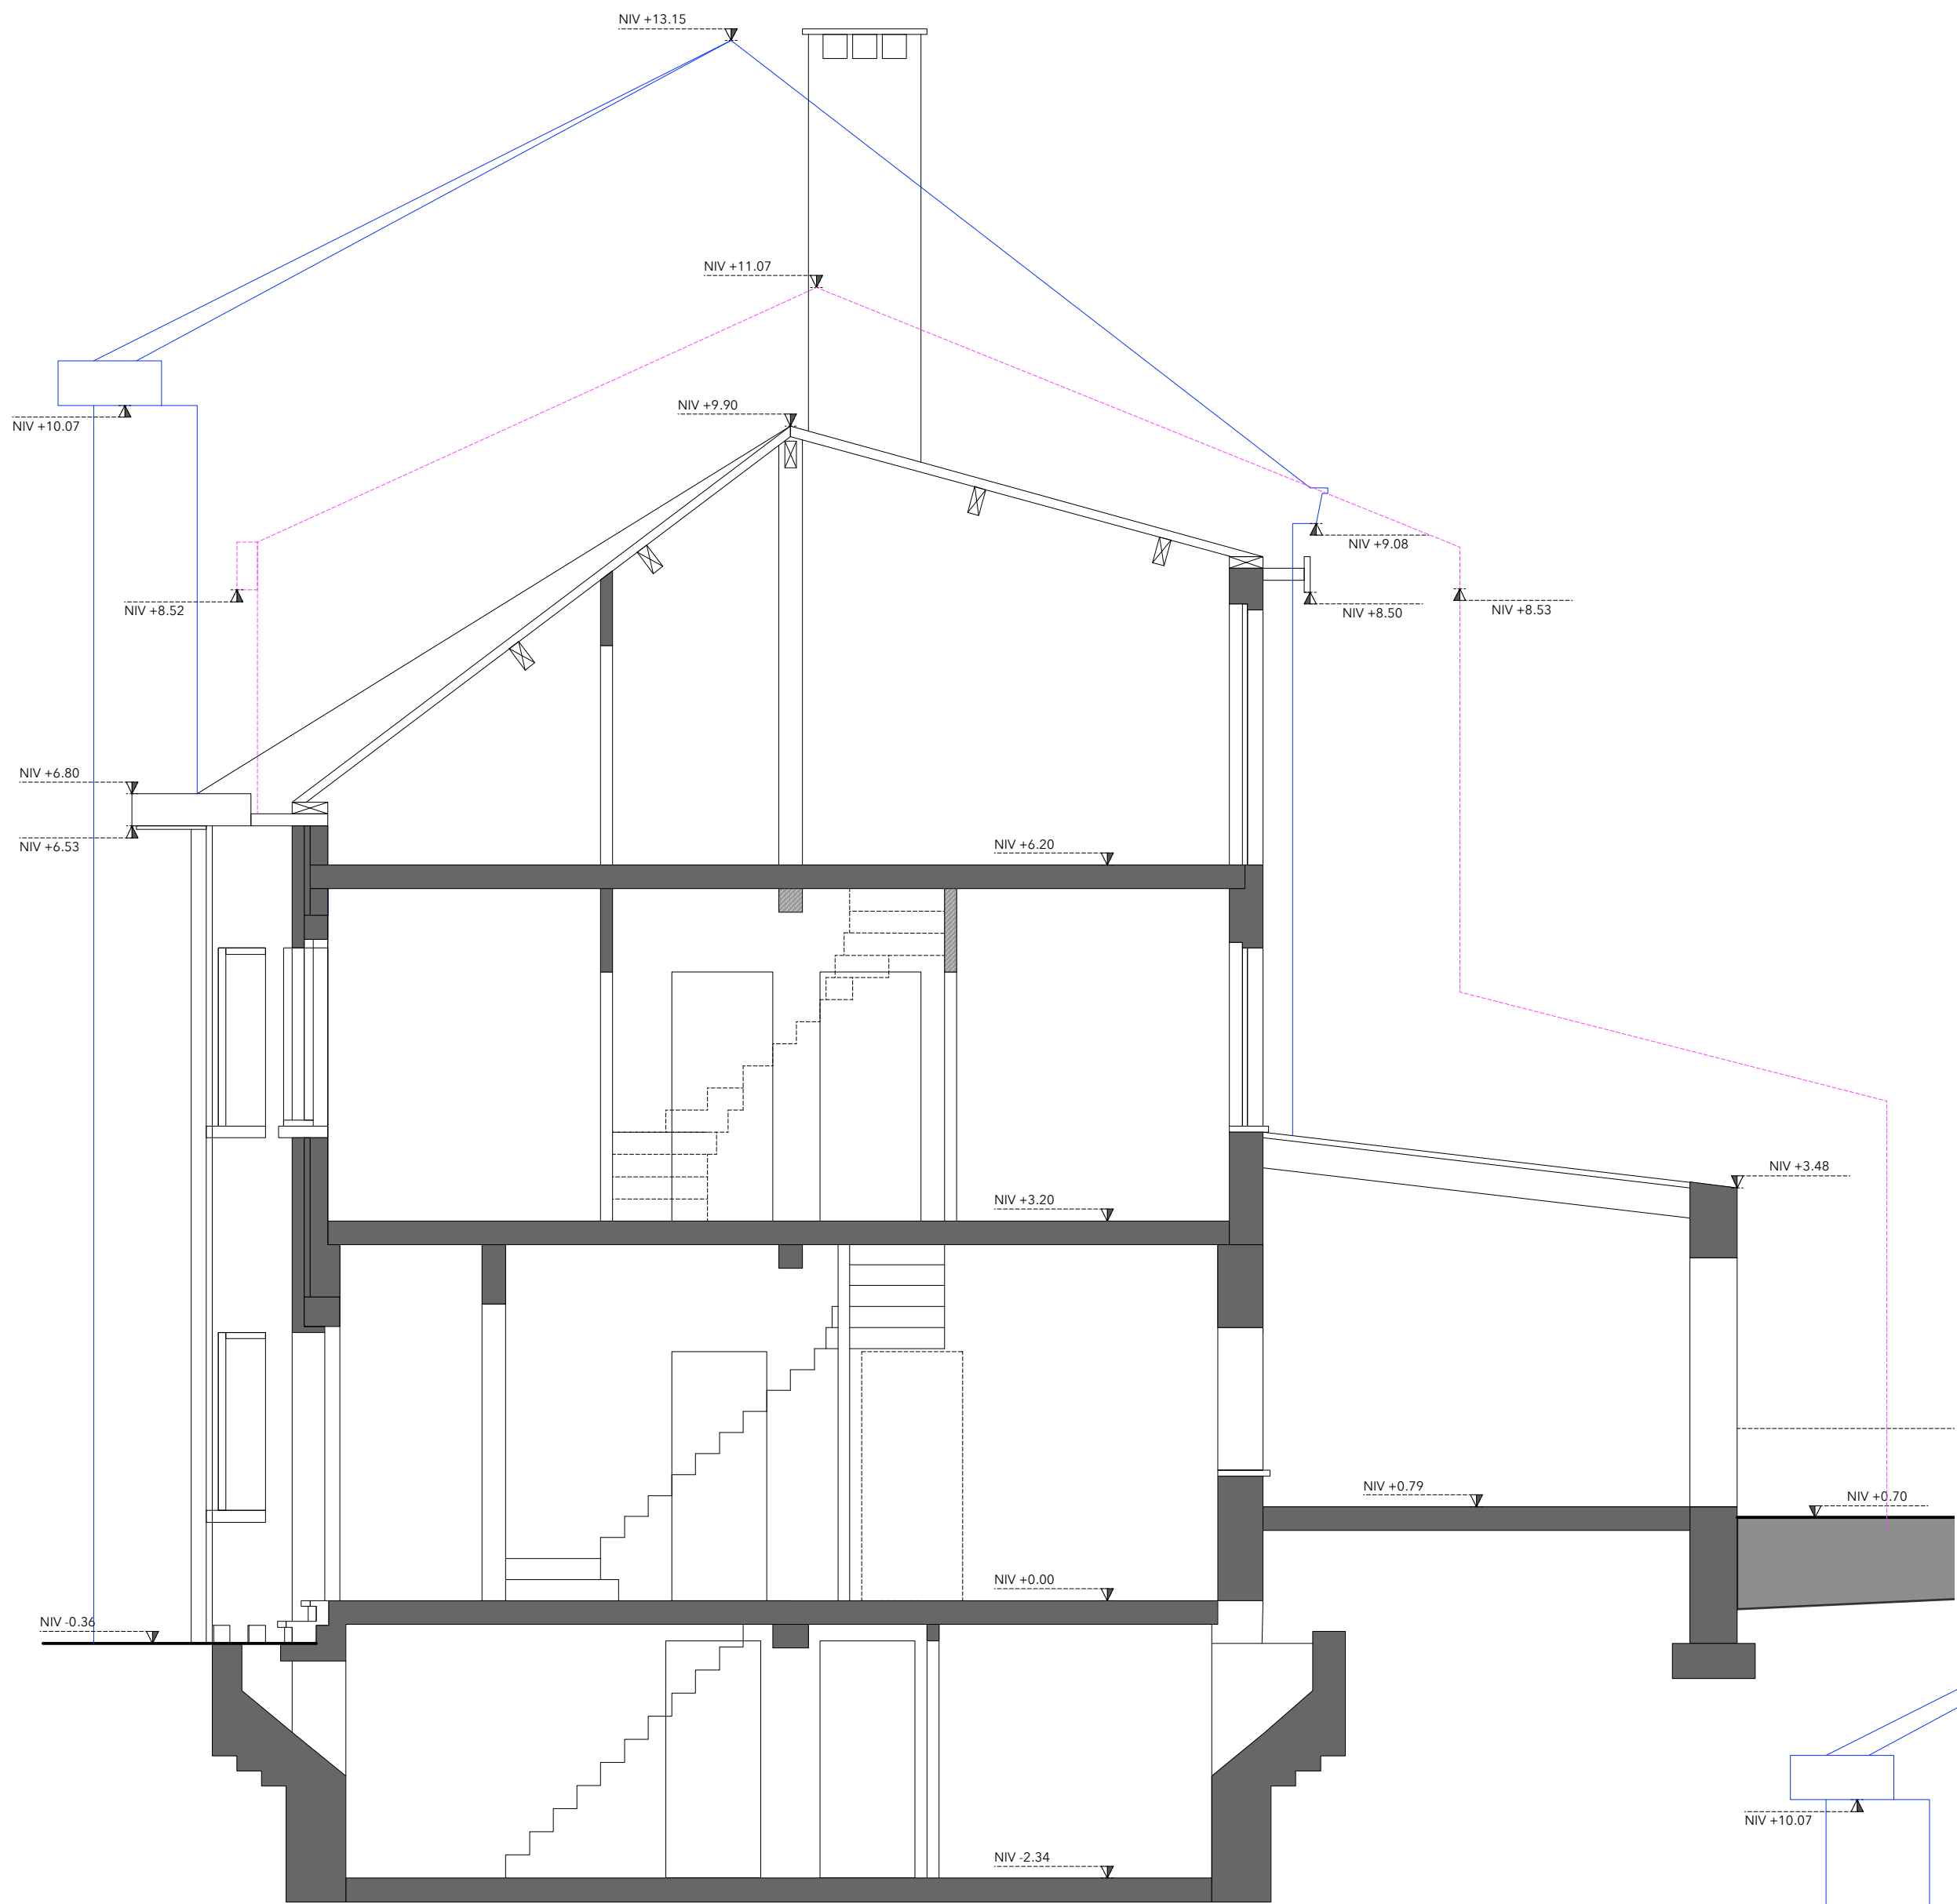

COUPE AA - SITUATION DE DROIT - ECH. 1/50

LEGENDE

- 01 BRIQUES ROUGES - EXISTANT
- 02 PORTE D'ENTREE EN BOIS - TON NATUREL - EXISTANT
- 03 CHASSIS EN PVC - DOUBLE VITRAGE - BLANC - EXISTANT
- 04 SEUIL/TABLETTE DE FENETRE EN PIERRE BLEUE - EXISTANT
- 05 CORNICHE EN BOIS - TON BLANC - EXISTANT
- 06 DESCENTE D'EAU PLUVIALE - BLANC - EXISTANT
- 07 TUILES PLATES - TON FONCE - EXISTANT
- 08 FENETRE DE TOIT - CHASSIS EN BOIS - TON BOIS NATUREL
- 09 SOUBASSEMENT EN PIERRE BLEUE - EXISTANT
- 10 GOUTTIERE EN ZINC - EXISTANT
- 11 COUVRE MUR EN BETON - EXISTANT
- 12 GARDE-CORPS EN METAL - TON FONCE - EXISTANT
- 13 CHASSIS EN BOIS - DOUBLE VITRAGE - TON NATUREL - EXISTANT
- 14 CHASSIS EN PVC - DOUBLE VITRAGE - BLANC - PROJETE
- 15 GARDE-CORPS EN METAL - TON FONCE - PROJETE
- 16 REVETEMENT DE FACADE EN ZINC A JOINT DEBOUT VMEINC - PIGMENTO VERT - PROJETE
- 17 LUCARNE REVETEMENT EN ZINC A JOINT DEBOUT VMZINC - PIGMENTO VERT - PROJETE
- 18 TOITURE EN ZINC A JOINT DEBOUT VMZINC - PIGMENTO VERT - PROJETE

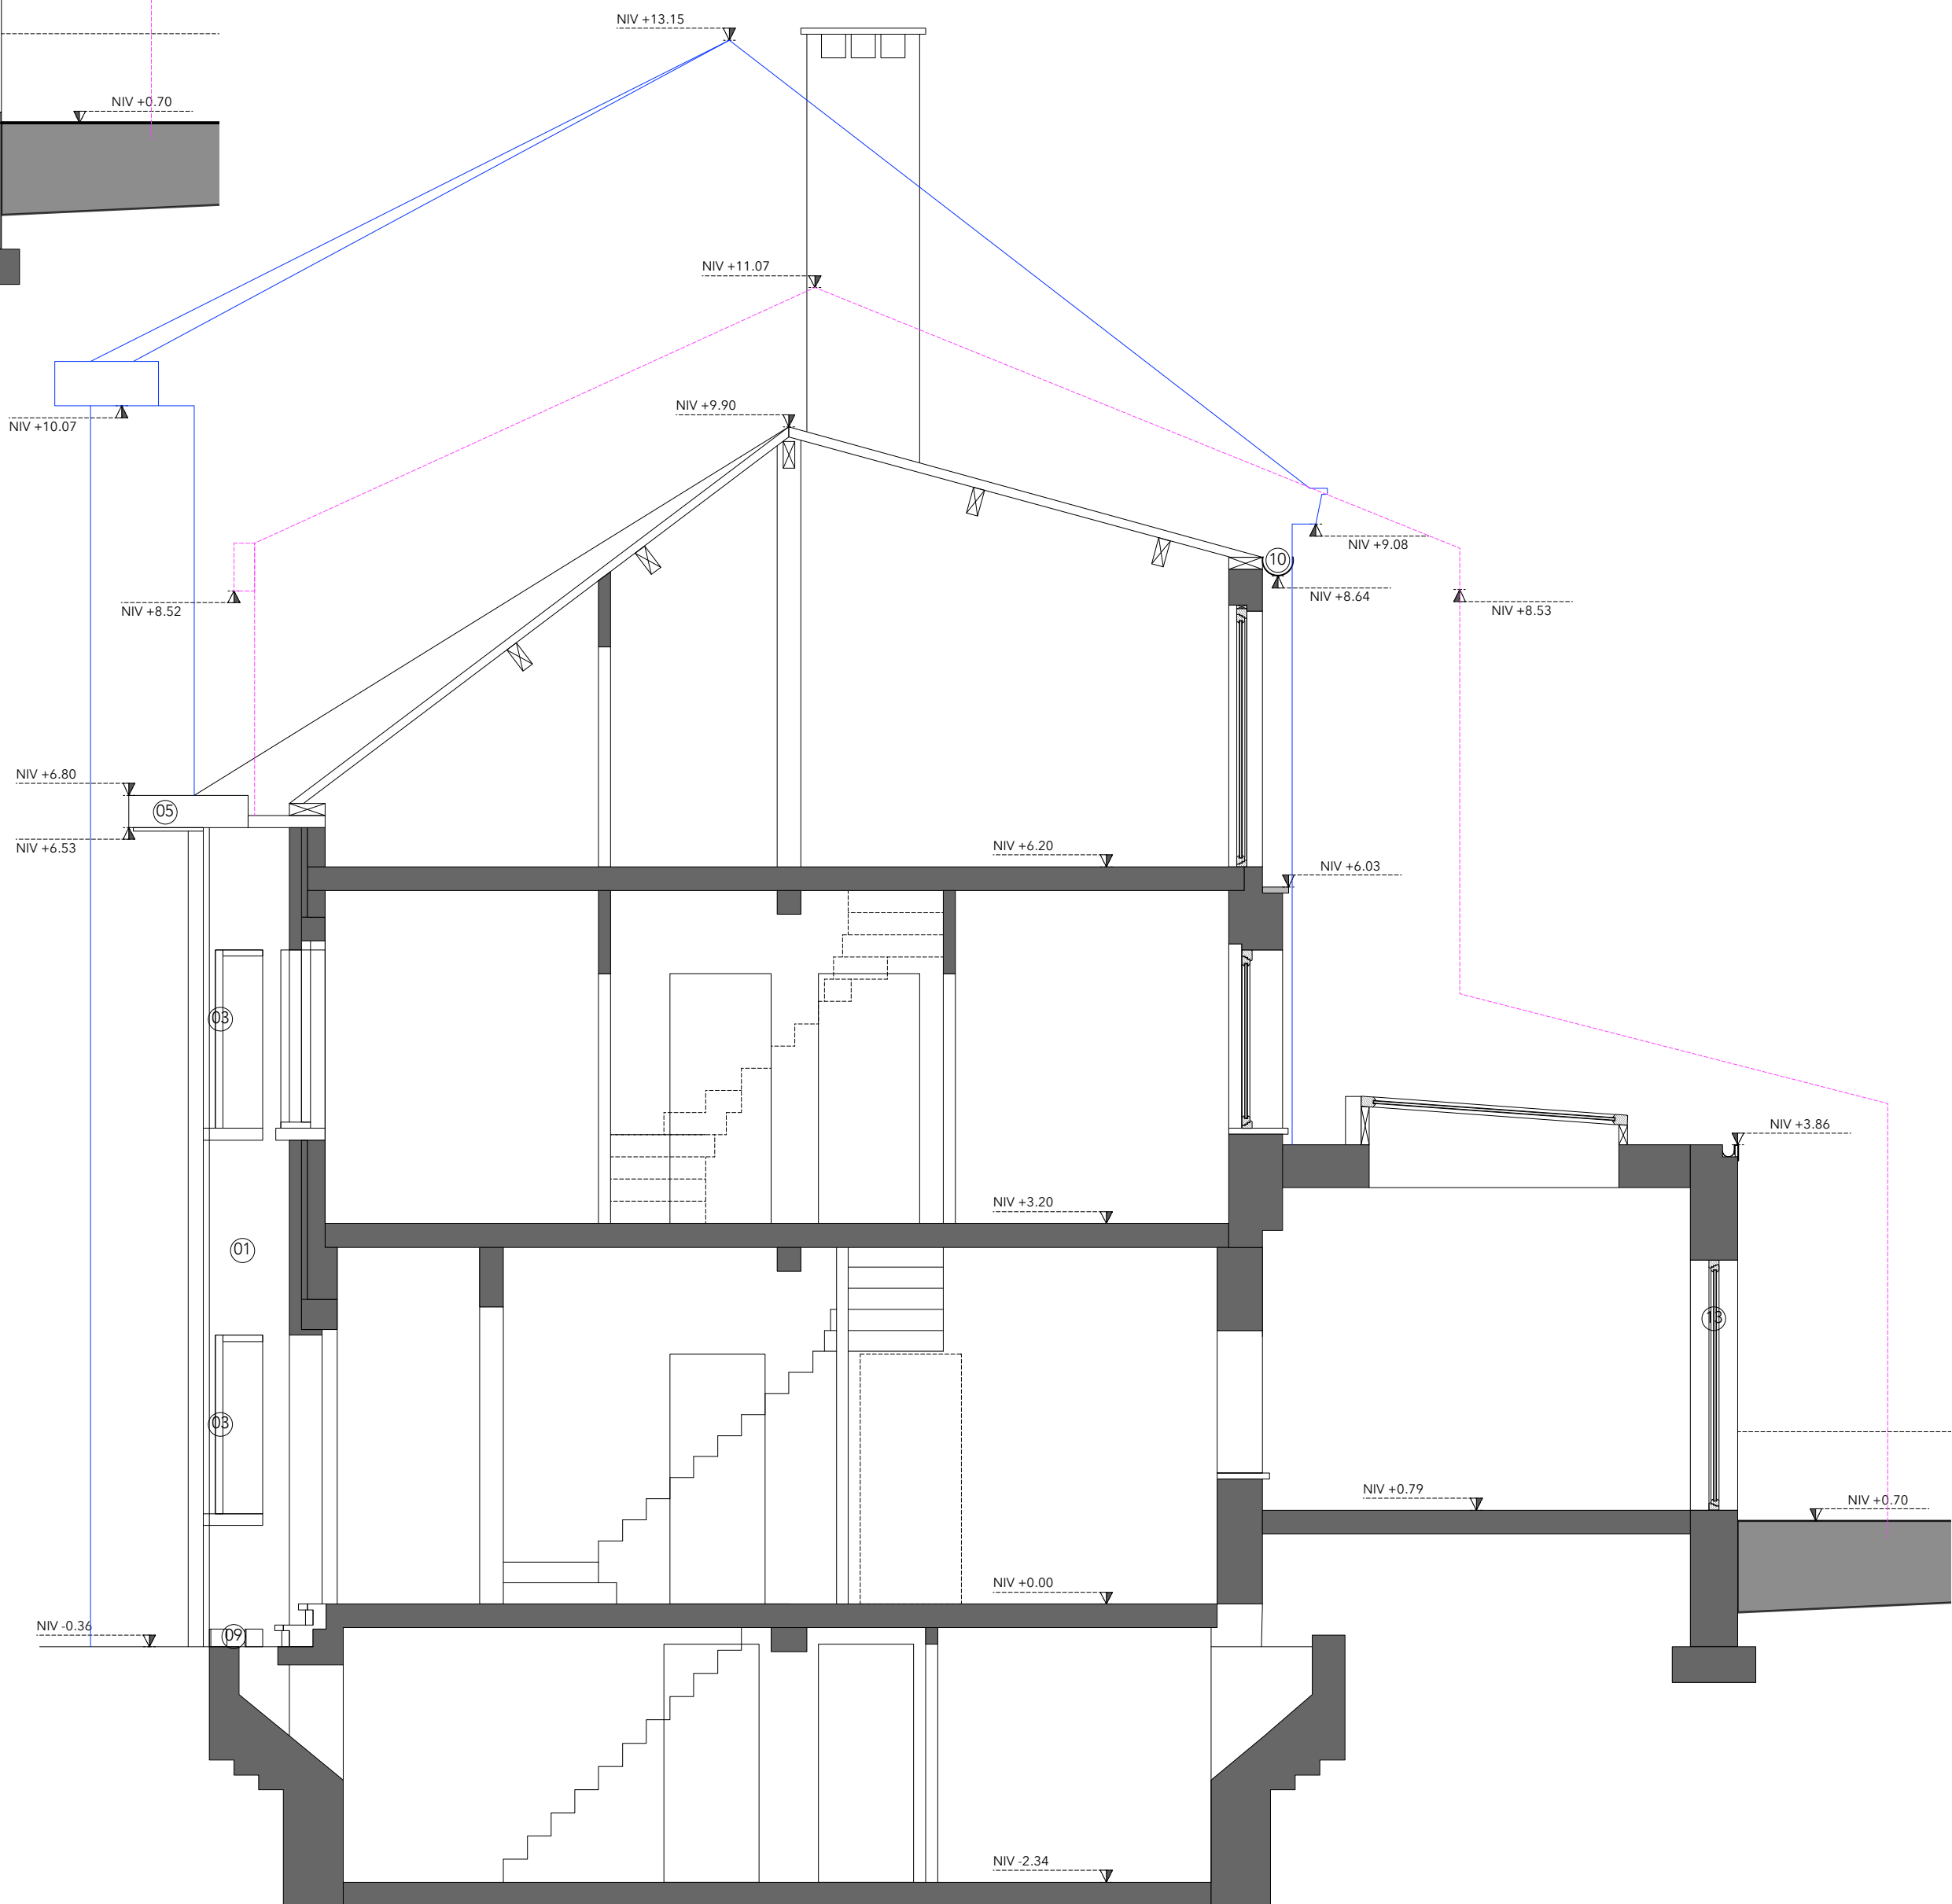

COUPE AA - SITUATION EXISTANTE - ECH. 1/50

REGION	BRUXELLES CAPITALE
COMMUNE	UCCLE
SITUATION	Vieille rue du Moulin 108, 1180 Uccle
PROJET	PERMIS D'URBANISME
MAÎTRE DE L'OUVRAGE	
MAÎTRE DE L'ŒUVRE	
ADMINISTRATION COMMUNALE	

INDEX	DATE	MODIFICATIONS
01	16/09/2025	DEPOT DE LA DEMANDE
02	04/11/2025	COMPLEMENTS


SITUATION DE DROIT - SITUATION EXISTANTE

VUE EN COUPE  
COUPE AA'

MOULIN108_PU_CPE AA'_SD/SE/SP		A1
DATE 03-06-2025	ECH. 1/50	P 18/20



LEGENDE	
01	BRIQUES ROUGES - EXISTANT
02	PORTE D'ENTRÉE EN BOIS - TON NATUREL - EXISTANT
03	CHASSIS EN PVC - DOUBLE VITRAGE - BLANC - EXISTANT
04	SEUIL/TABLETTE DE FENETRE EN PIERRE BLEUE - EXISTANT
05	CORNICHE EN BOIS - TON BLANC - EXISTANT
06	DESCENTE D'EAU PLUVIALE - BLANC - EXISTANT
07	TUILES PLATES - TON FONCÉ - EXISTANT
08	FENETRE DE TOIT - CHASSIS EN BOIS - TON BOIS NATUREL
09	SOUHASSEMENT EN PIERRE BLEUE - EXISTANT
10	GOUTTIERE EN ZINC - EXISTANT
11	COUVRE MUR EN BETON - EXISTANT
12	GARDE-CORPS EN METAL - TON FONCÉ - EXISTANT
13	CHASSIS EN BOIS - DOUBLE VITRAGE - TON NATUREL - EXISTANT
14	CHASSIS EN PVC - DOUBLE VITRAGE - BLANC - PROJETÉ
15	GARDE-CORPS EN METAL - TON FONCÉ - PROJETÉ
16	RETEVEMENT DE FACADE EN ZINC A JOINT DEBOUT VMZINC - PIGMENTO VERT - PROJETÉ
17	LUCARNE REVEITEMENT EN ZINC A JOINT DEBOUT VMZINC - PIGMENTO VERT - PROJETÉ
18	TOITURE EN ZINC A JOINT DEBOUT VMZINC - PIGMENTO VERT - PROJETÉ

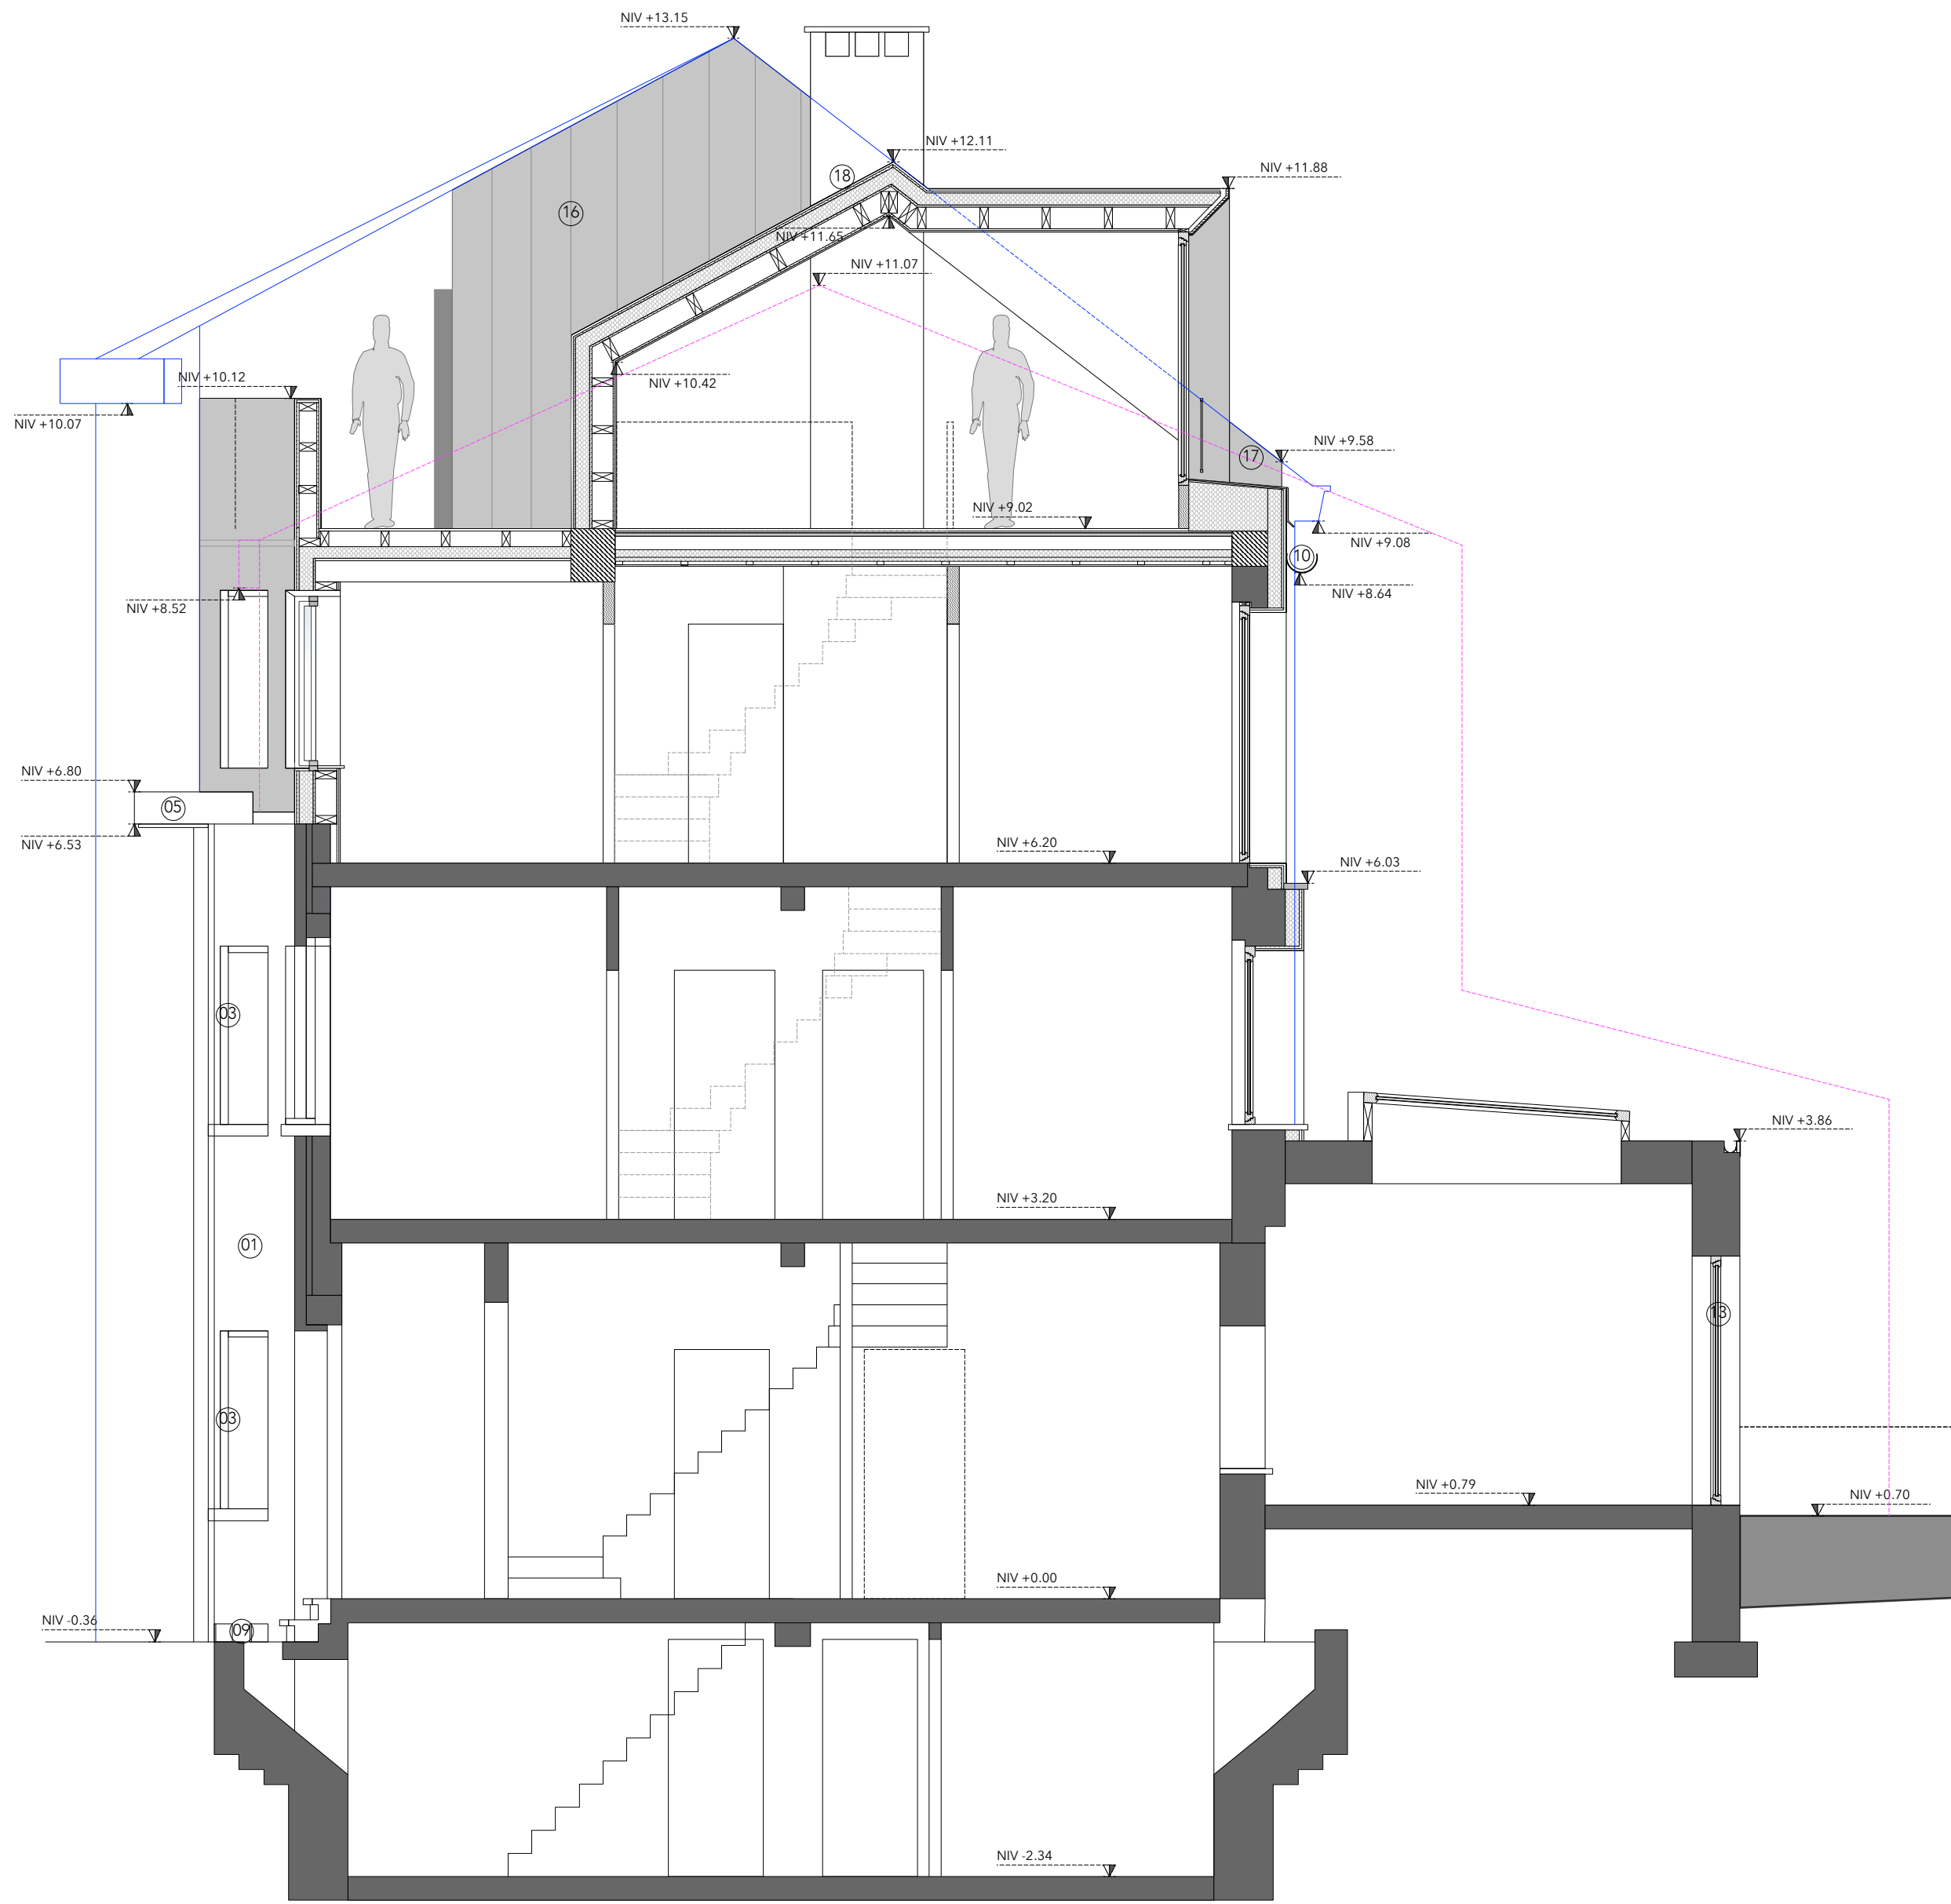


COUPE AA - SITUATION PROJETÉE - ECH. 1/50

REGION	BRUXELLES CAPITALE
COMMUNE	UCCLE
SITUATION	Vieille rue du Moulin 108, 1180 Uccle
PROJET	PERMIS D'URBANISME
MAÎTRE DE L'OUVRAGE	
MAÎTRE DE L'ŒUVRE	
ADMINISTRATION COMMUNALE	

INDEX	DATE	MODIFICATIONS
01	16/09/2025	DEPOT DE LA DEMANDE
02	04/11/2025	COMPLEMENTS


SITUATION PROJETEE		
VUE EN COUPE COUPE AA'		
MOULIN108_PU_CPE AA'_SD/SE/SP		A1
DATE 03-06-2025	ECH. 1/50	P 19/20

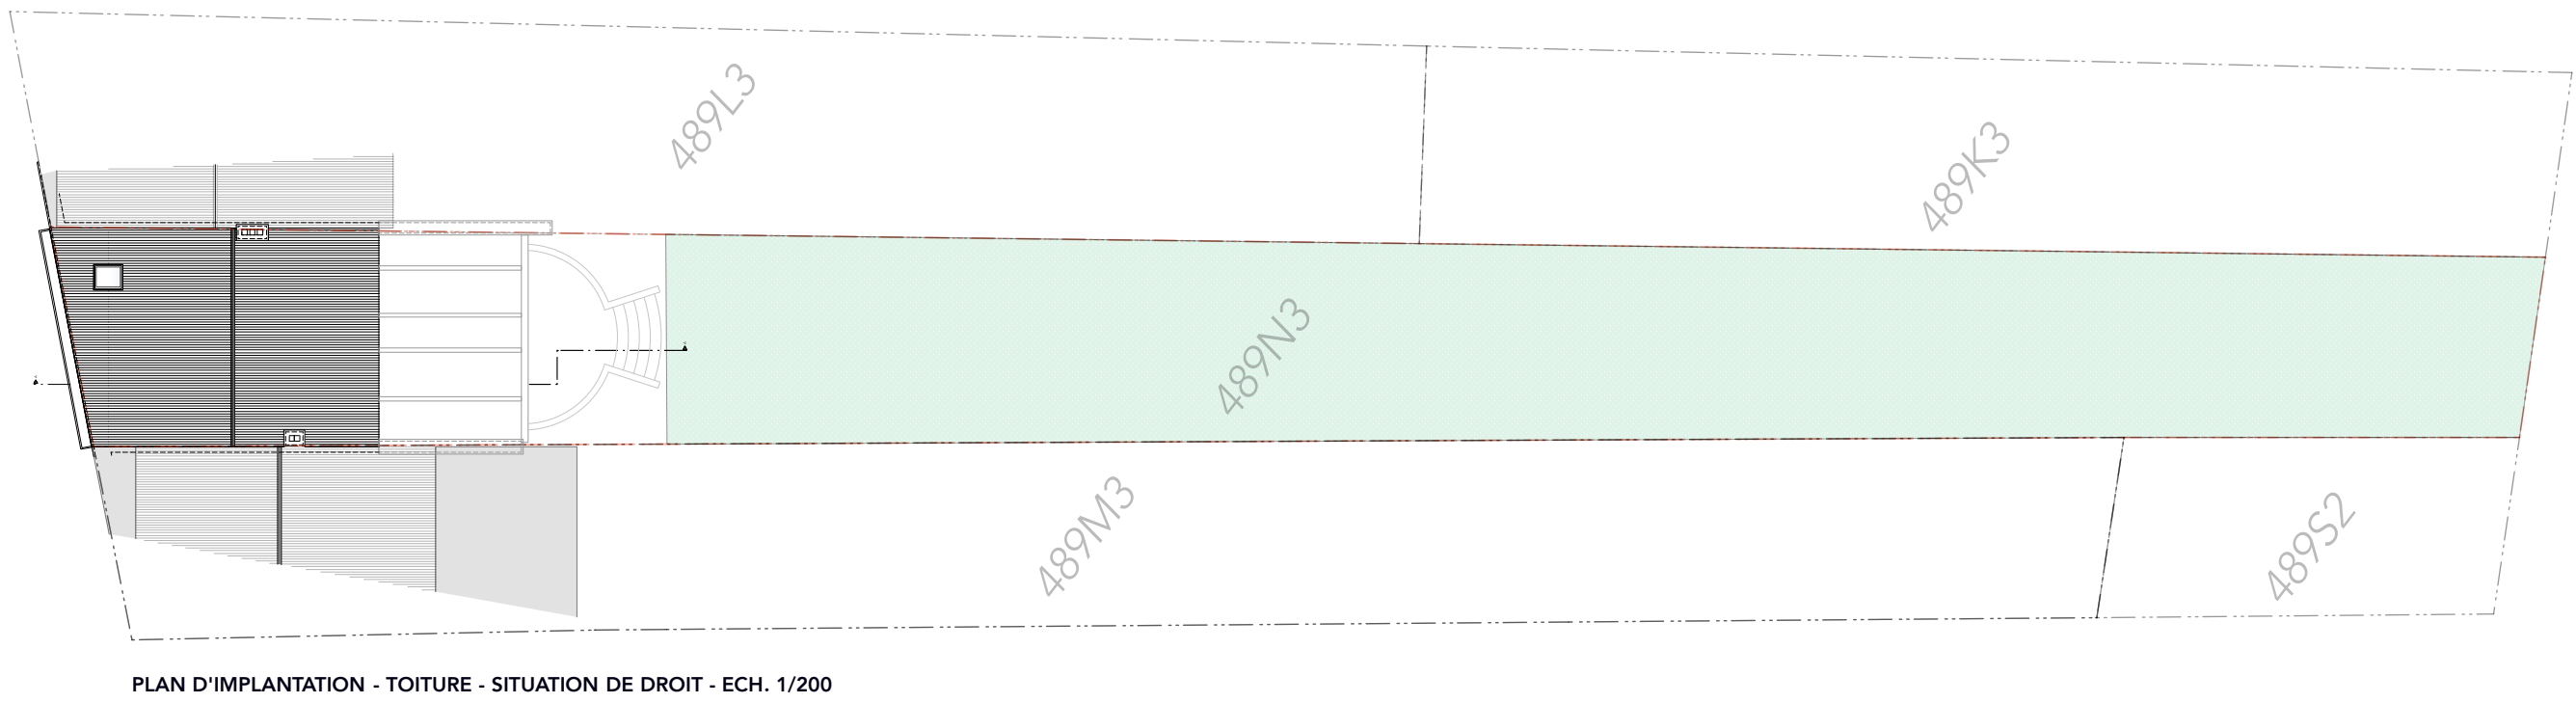

PLAN D'IMPLANTATION - TOITURE - SITUATION DE DROIT - ECH. 1/200



PLAN D'IMPLANTATION - TOITURE - SITUATION PROJETÉE - ECH. 1/200

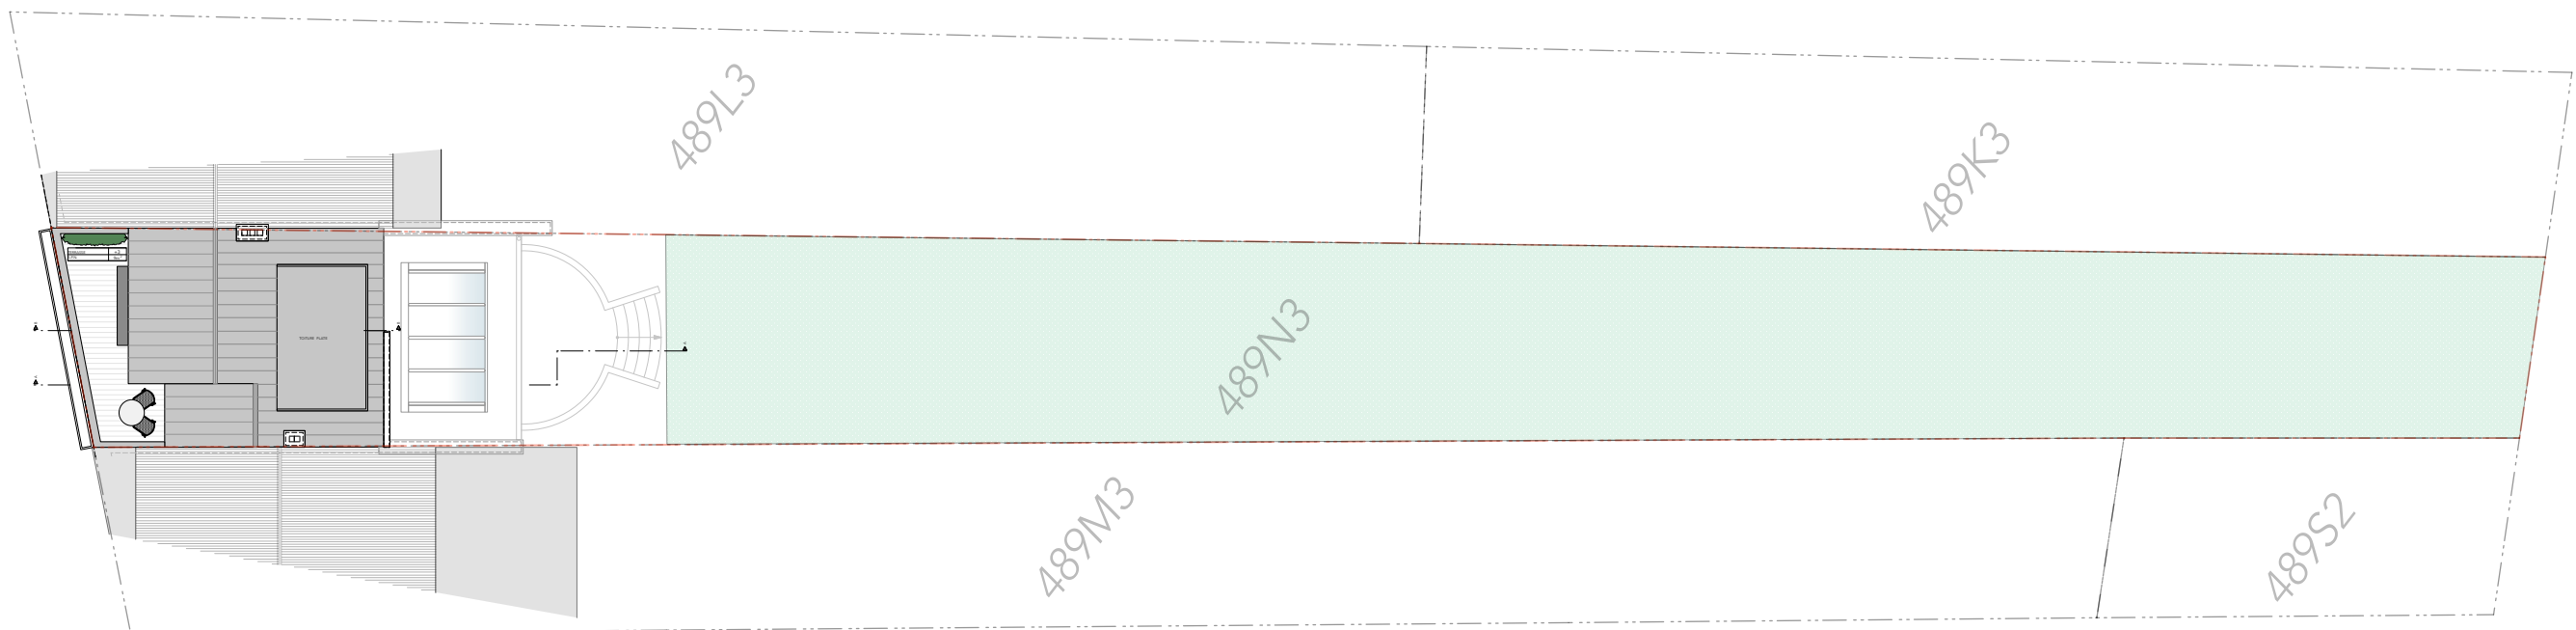

PLAN D'IMPLANTATION - TOITURE - SITUATION PROJETÉE - ECH. 1/200

REGION	BRUXELLES CAPITALE
COMMUNE	UCCLE
SITUATION	Vieille rue du Moulin 108, 1180 Uccle
PROJET	PERMIS D'URBANISME
MAÎTRE DE L'OUVRAGE	
MAÎTRE DE L'ŒUVRE	
ADMINISTRATION COMMUNALE	

INDEX	DATE	MODIFICATIONS
01	16/09/2025	DEPOT DE LA DEMANDE
02	04/11/2025	COMPLEMENTS

SITUATION DE DROIT - SITUATION EXISTANTE - SITUATION PROJETÉE		
VUE EN PLAN PLAN IMPLANTATION		
MOULIN108_PU_PLAN IMPLANTATION_SD/SE/SP		A1
DATE 03-06-2025	ECH. 1/50	P 20/20