




PLAN D'IMPLANTATION: SITUATIONEXISTANTE- ECH. 1/500

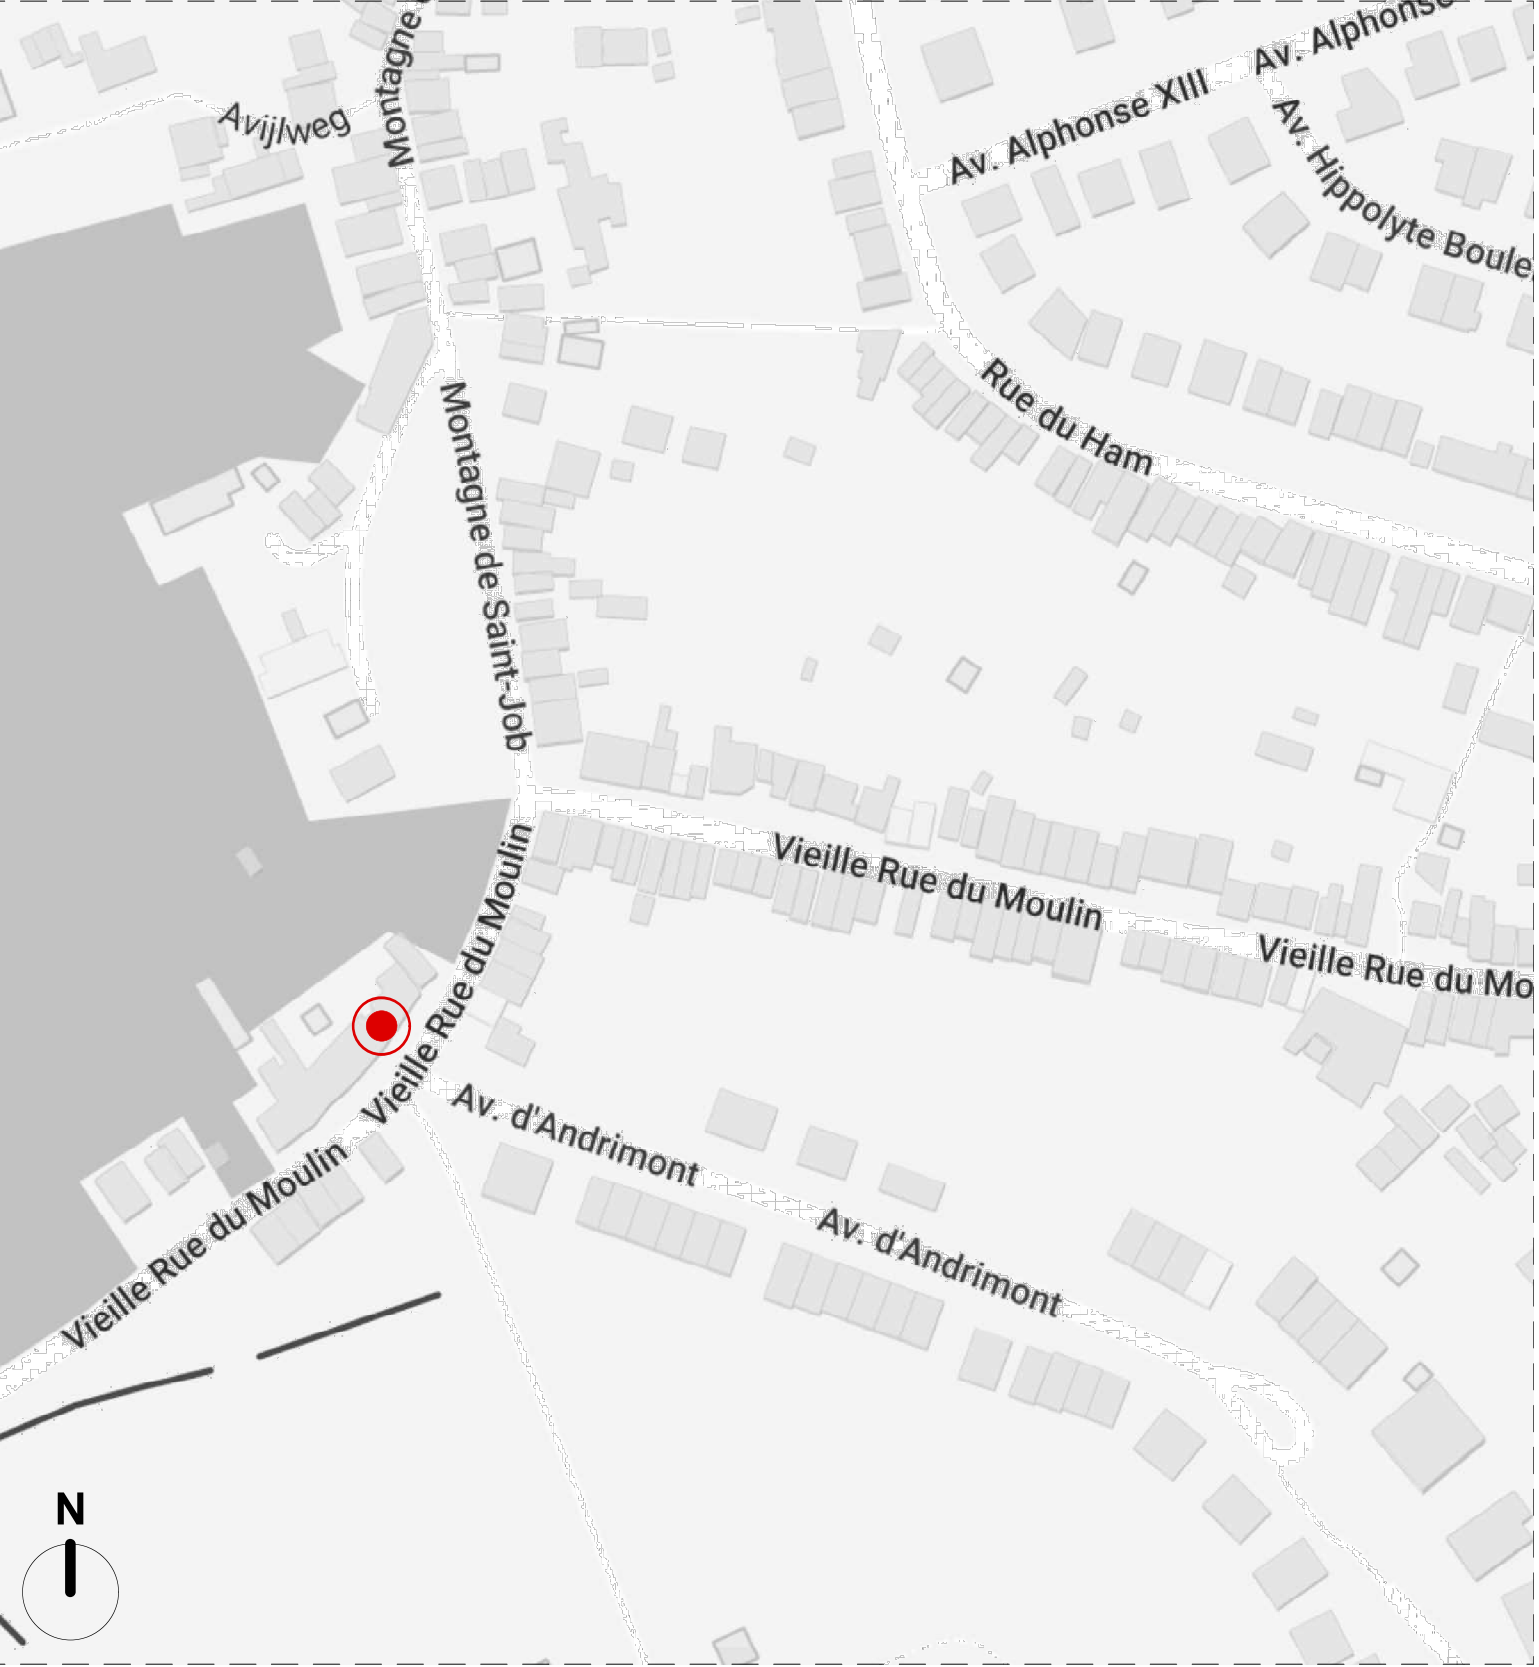

PLAN DE LOCALISATION- ECH. 1/2.000

LEGENDE LOCALISATION/ IMPLANTATION

489N3

n° 108

R+1+T  
logement

Vieille rue du Moulin 108, 1180 Uccle

Parcelle

Numero de police

VOLUME CONSTRUCTIONS (1: toiture à versants //  
TP: toiture plate // TC: toiture courbe)

DESTINATION DES CONSTRUCTIONS

Objet de la demande

Sens de circulation automobile

Ligne de transport public

Arret de transport public

REGION	BRUXELLES CAPITALE
COMMUNE	UCCLE
SITUATION	Vieille rue du Moulin 108, 1180 Uccle
PROJET	PERMIS D'URBANISME
MAÎTRE DE L'OUVRAGE	
MAÎTRE DE L'ŒUVRE	
ADMINISTRATION COMMUNALE	


INDEX	DATE	MODIFICATIONS

SITUATION EXISTANTE		
PLAN DE LOCALISATION		
PLAN D'IMPLANTATION		
MOULIN108_PU_IMPLANTATION_SE		A1
DATE 03-06-2025	ECH. 1/2.000, 1/500	P 1/20





PLAN D'IMPLANTATION: SITUATIONPROJETEE- ECH. 1/500

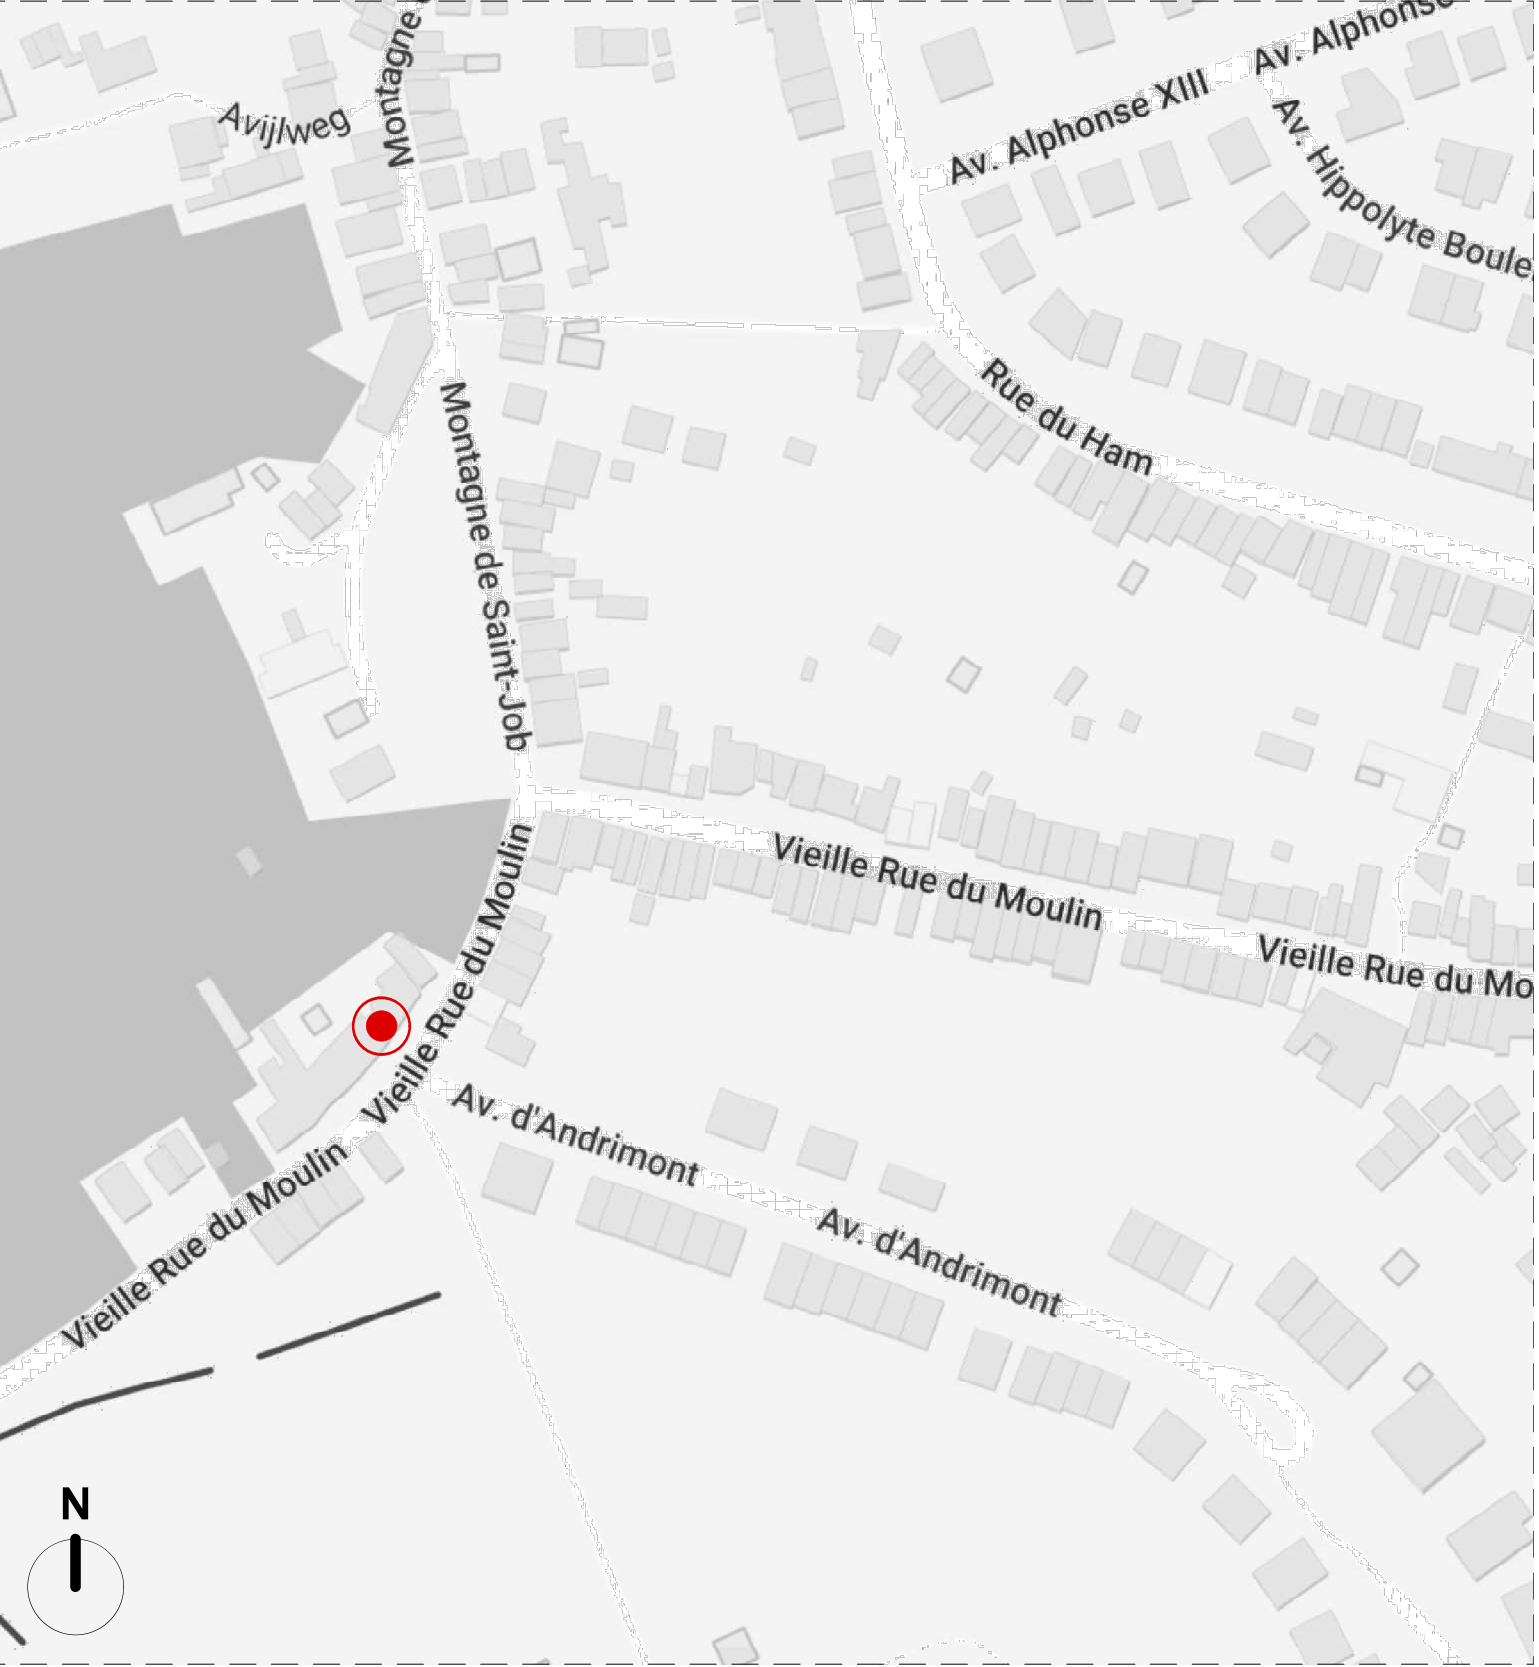

PLAN DE LOCALISATION- ECH. 1/2.000

LEGENDE LOCALISATION/ IMPLANTATION

489N3

n° 108

R+1+T  
logement

Vieille rue du Moulin 108, 1180 Uccle

Parcelle

Numero de police

VOLUME CONSTRUCTIONS (1: toiture à versants //  
TP: toiture plate // TC: toiture courbe)

DESTINATION DES CONSTRUCTIONS

Objet de la demande

Sens de circulation automobile

Ligne de transport public

Arrêt de transport public

REGION	BRUXELLES CAPITALE
COMMUNE	UCCLE
SITUATION	Vieille rue du Moulin 108, 1180 Uccle
PROJET	PERMIS D'URBANISME
MAÎTRE DE L'OUVRAGE	
MAÎTRE DE L'ŒUVRE	
ADMINISTRATION COMMUNALE	

INDEX	DATE	MODIFICATIONS

SITUATION PROJETEE		
PLAN DE LOCALISATION		
PLAN D'IMPLANTATION		
MOULIN108_PU_IMPLANTATION_SP		A1
DATE 03-06-2025	ECH. 1/2.000, 1/500	P 2/20