

Annexé à l'arrêté n° 153 du 28 MAI 2020
du Collège des Bourgmestre et Echevins de
Woluwe-Saint-Pierre.
Par ordonnance:
Le Secrétaire communal,
Pour le Bourgmestre,
L'Echevin délégué,

Objet de la demande

Localisation - 1/5000

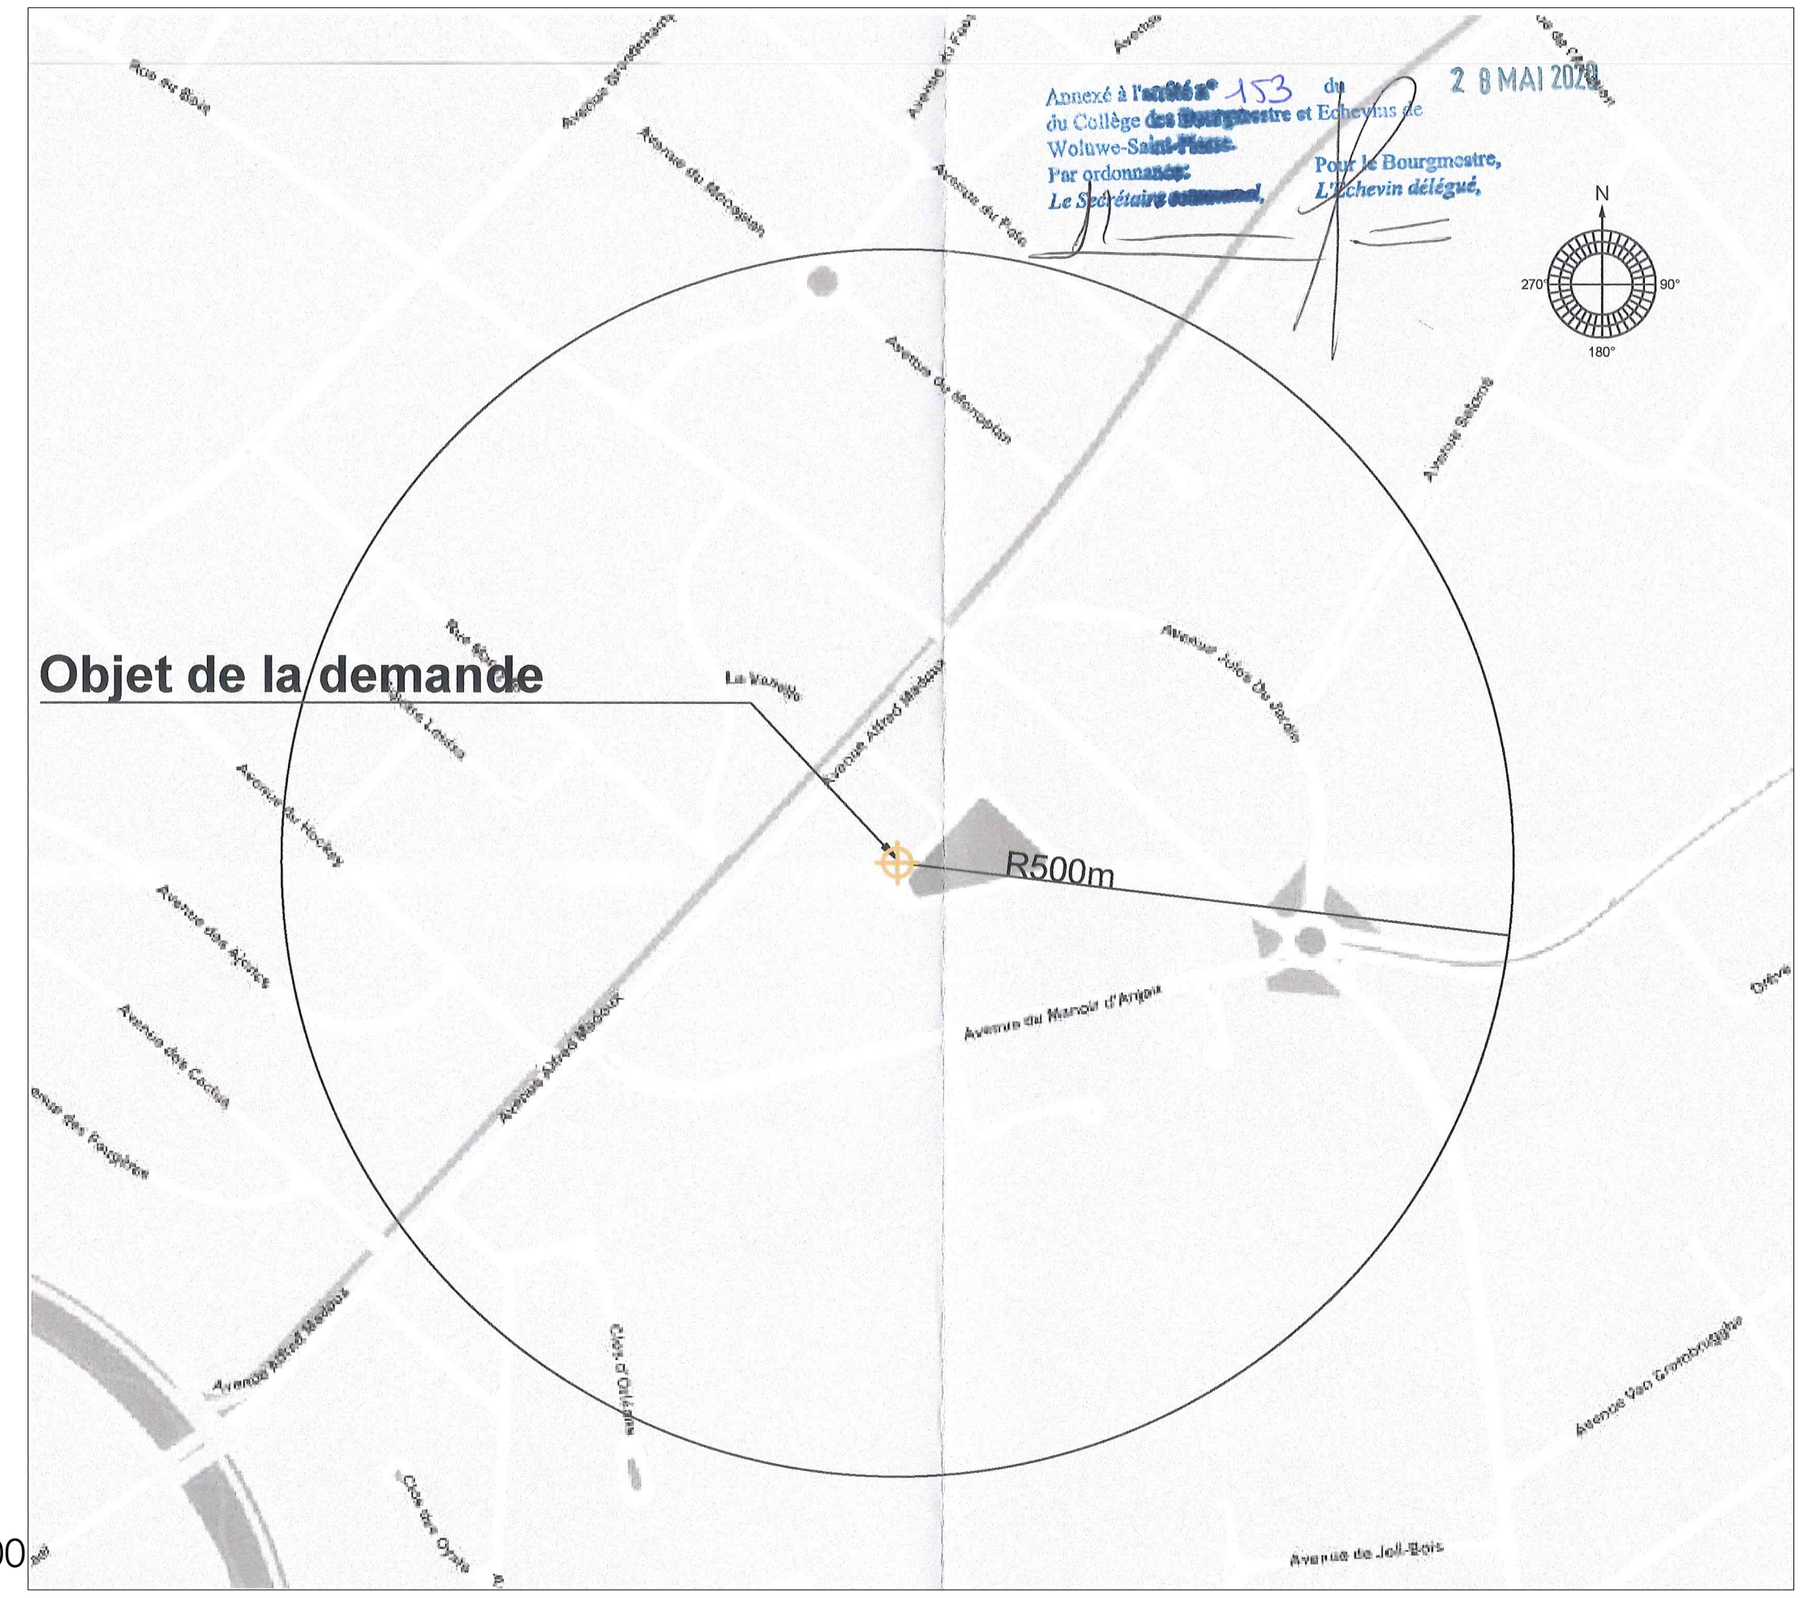

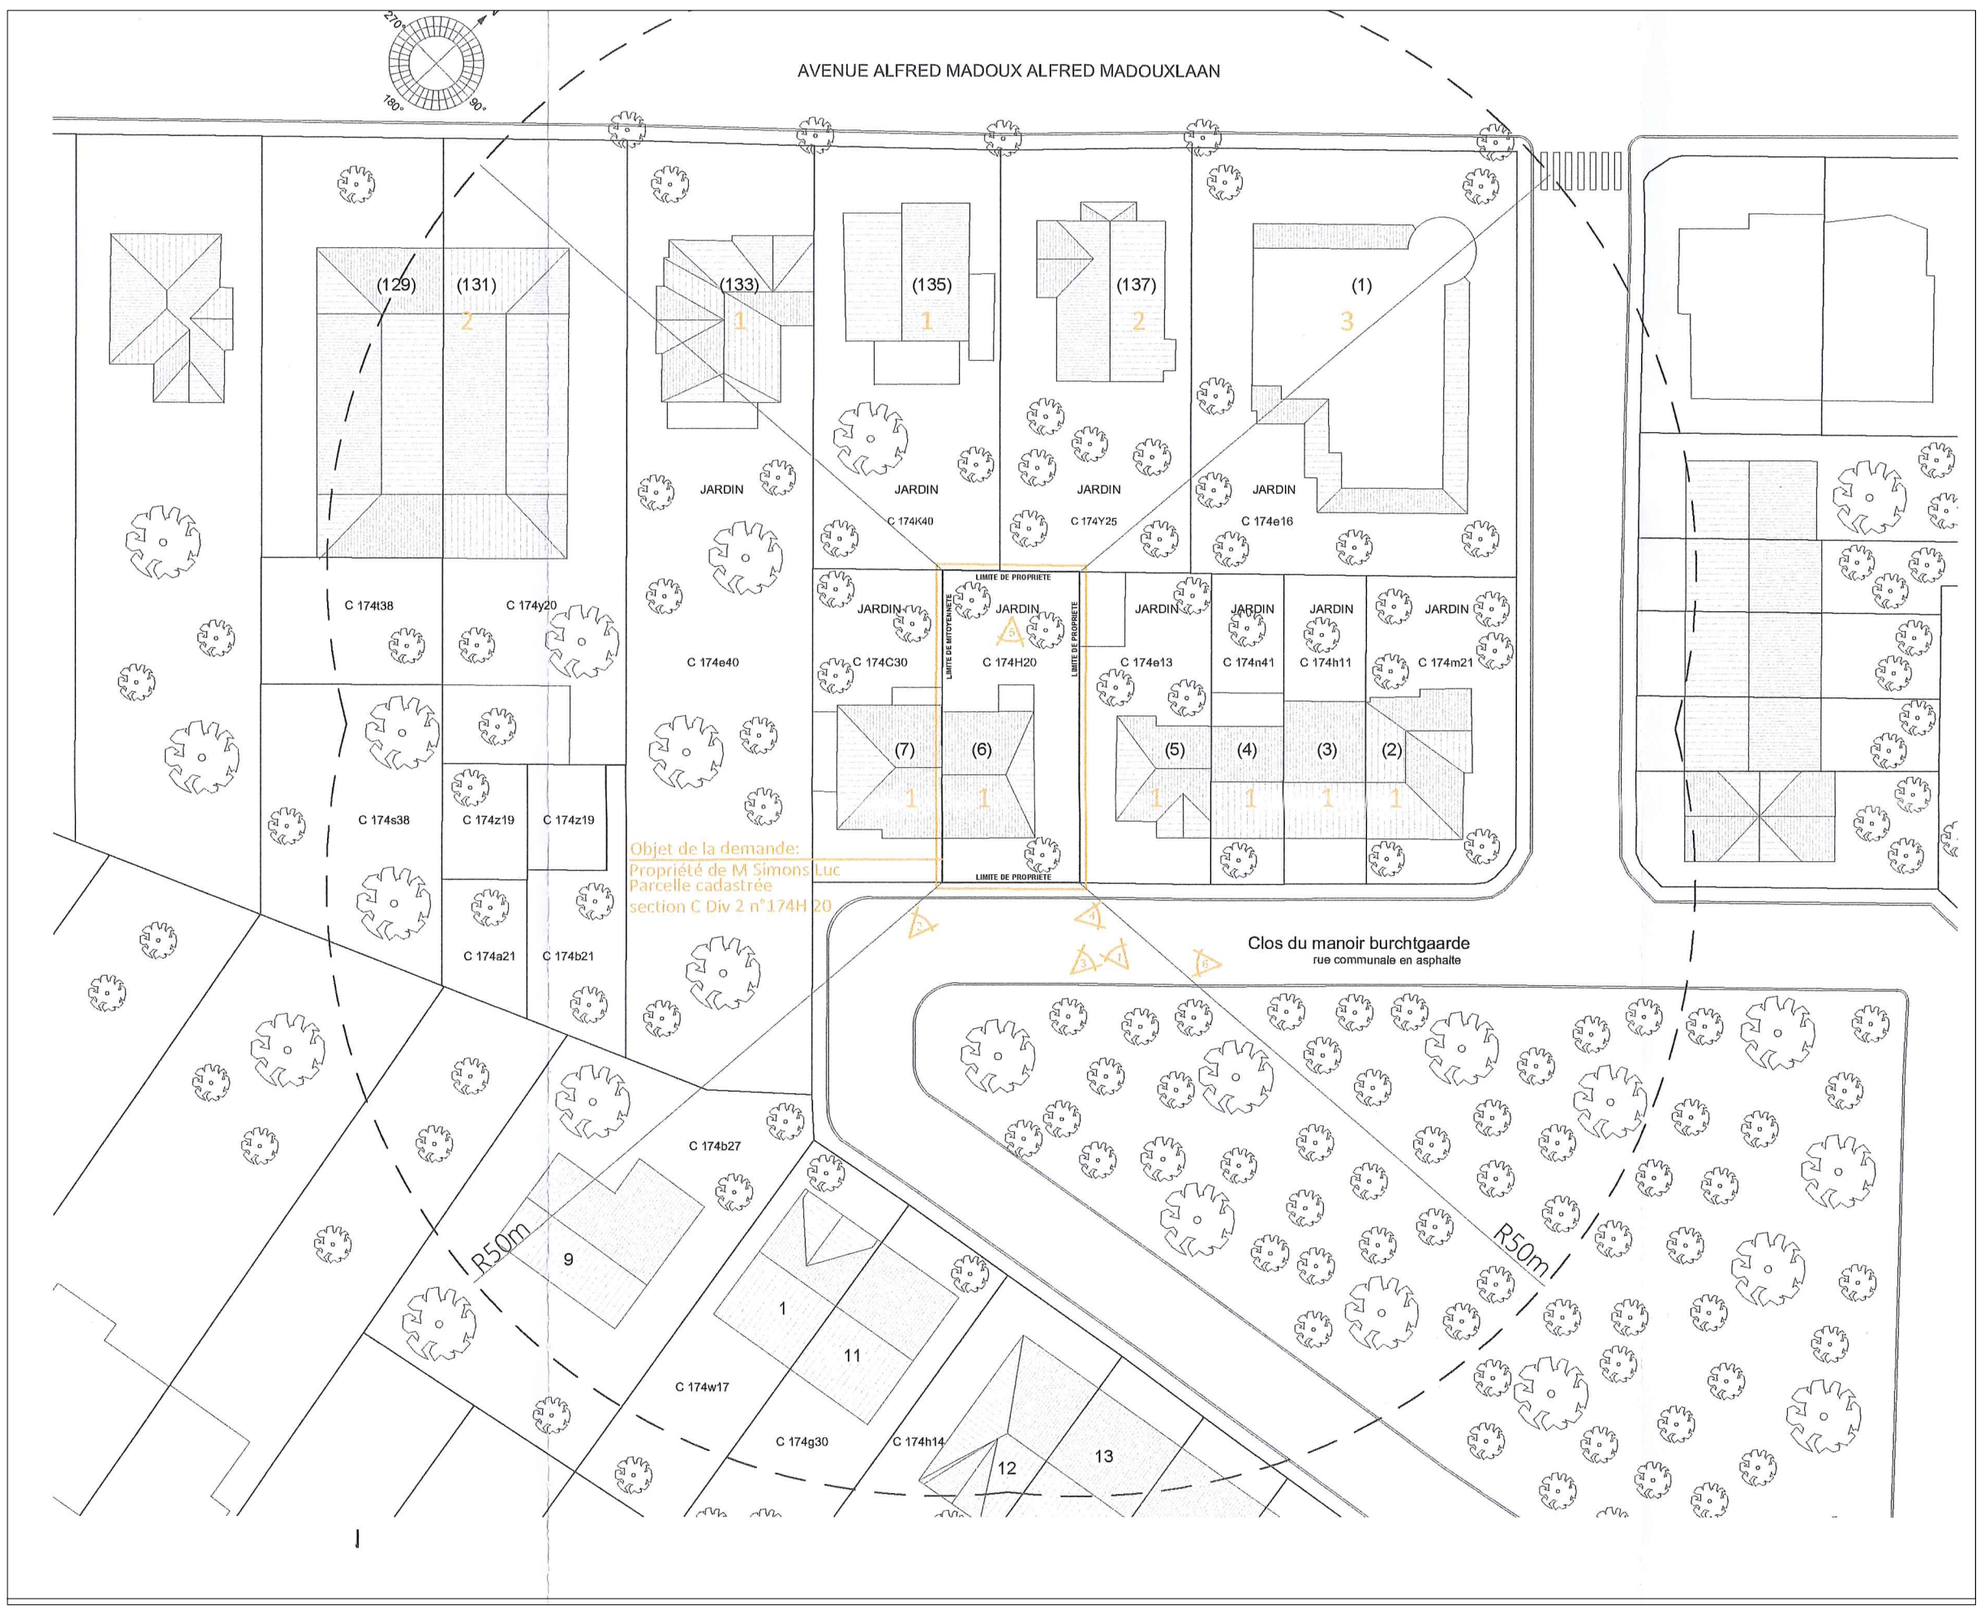

Légende et notes

- Objet de la demande
- Objet de la demande
- Toiture à versant

LÉGENDE DÉSIGNATION
1-Rez+1+T
2-Rez+2+T
3-Rez+3+T

Extrait du permis DB153-2020

Implantation - 1/500

Maître de l'Ouvrage :	Dossier :	Echelle :	Date :	Plan :
			19-08-26	1

Extension arrière d'une maison unifamiliale 3 façades
Clos du Manoir 6 - 1150 WSP
PU 1.01 - Localisation & Implantation - situation de droit

Olivier Kelecom
architecte