


Localisation - 1/500

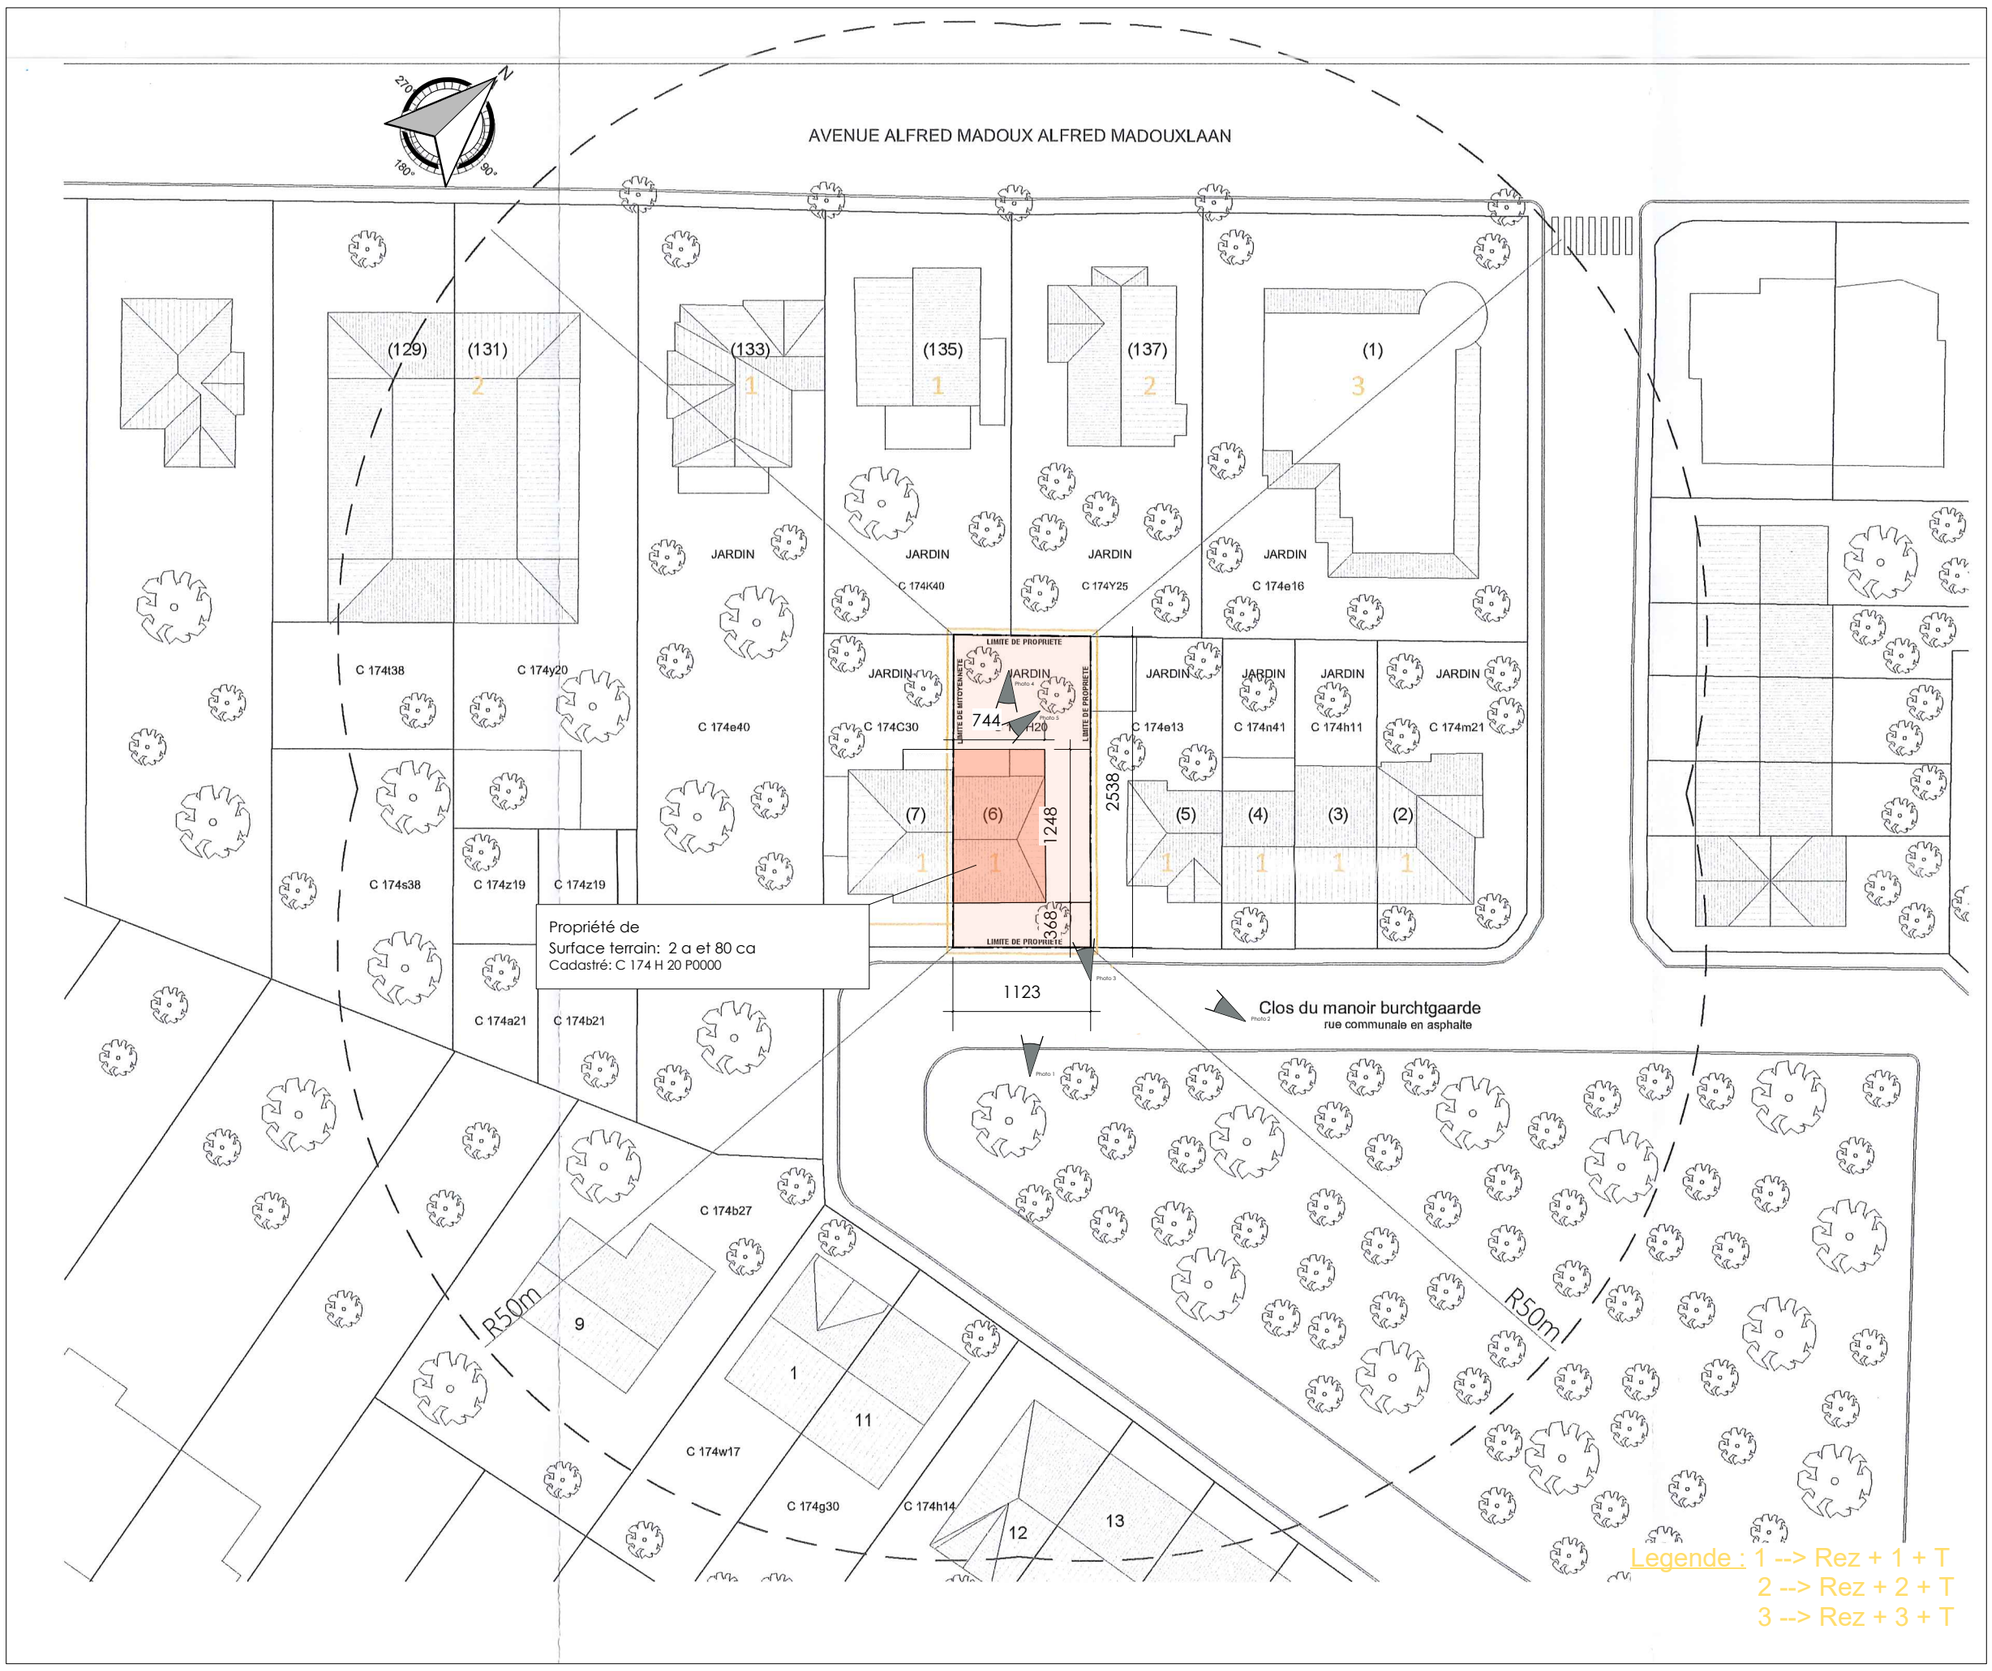

Légende et notes

Objet de la demande

Objet de la demande

Toiture à versant

LÉGENDE DÉSIGNATION
1-Rez+1+T
2-Rez+2+T
3-Rez+3+T

Implantation - 1/1500

Extrait du permis DB153-2020

Maître de l'Ouvrage :	Dossier :	Echelle :	Date :	Plan :
			19-08-26	1

Extension arrière d'une maison unifamiliale 3 façades
Clos du Manoir 6 - 1150 WSP
PU 1.01 - Localisation & Implantation - situation projetée

Olivier Kelecom
architecte