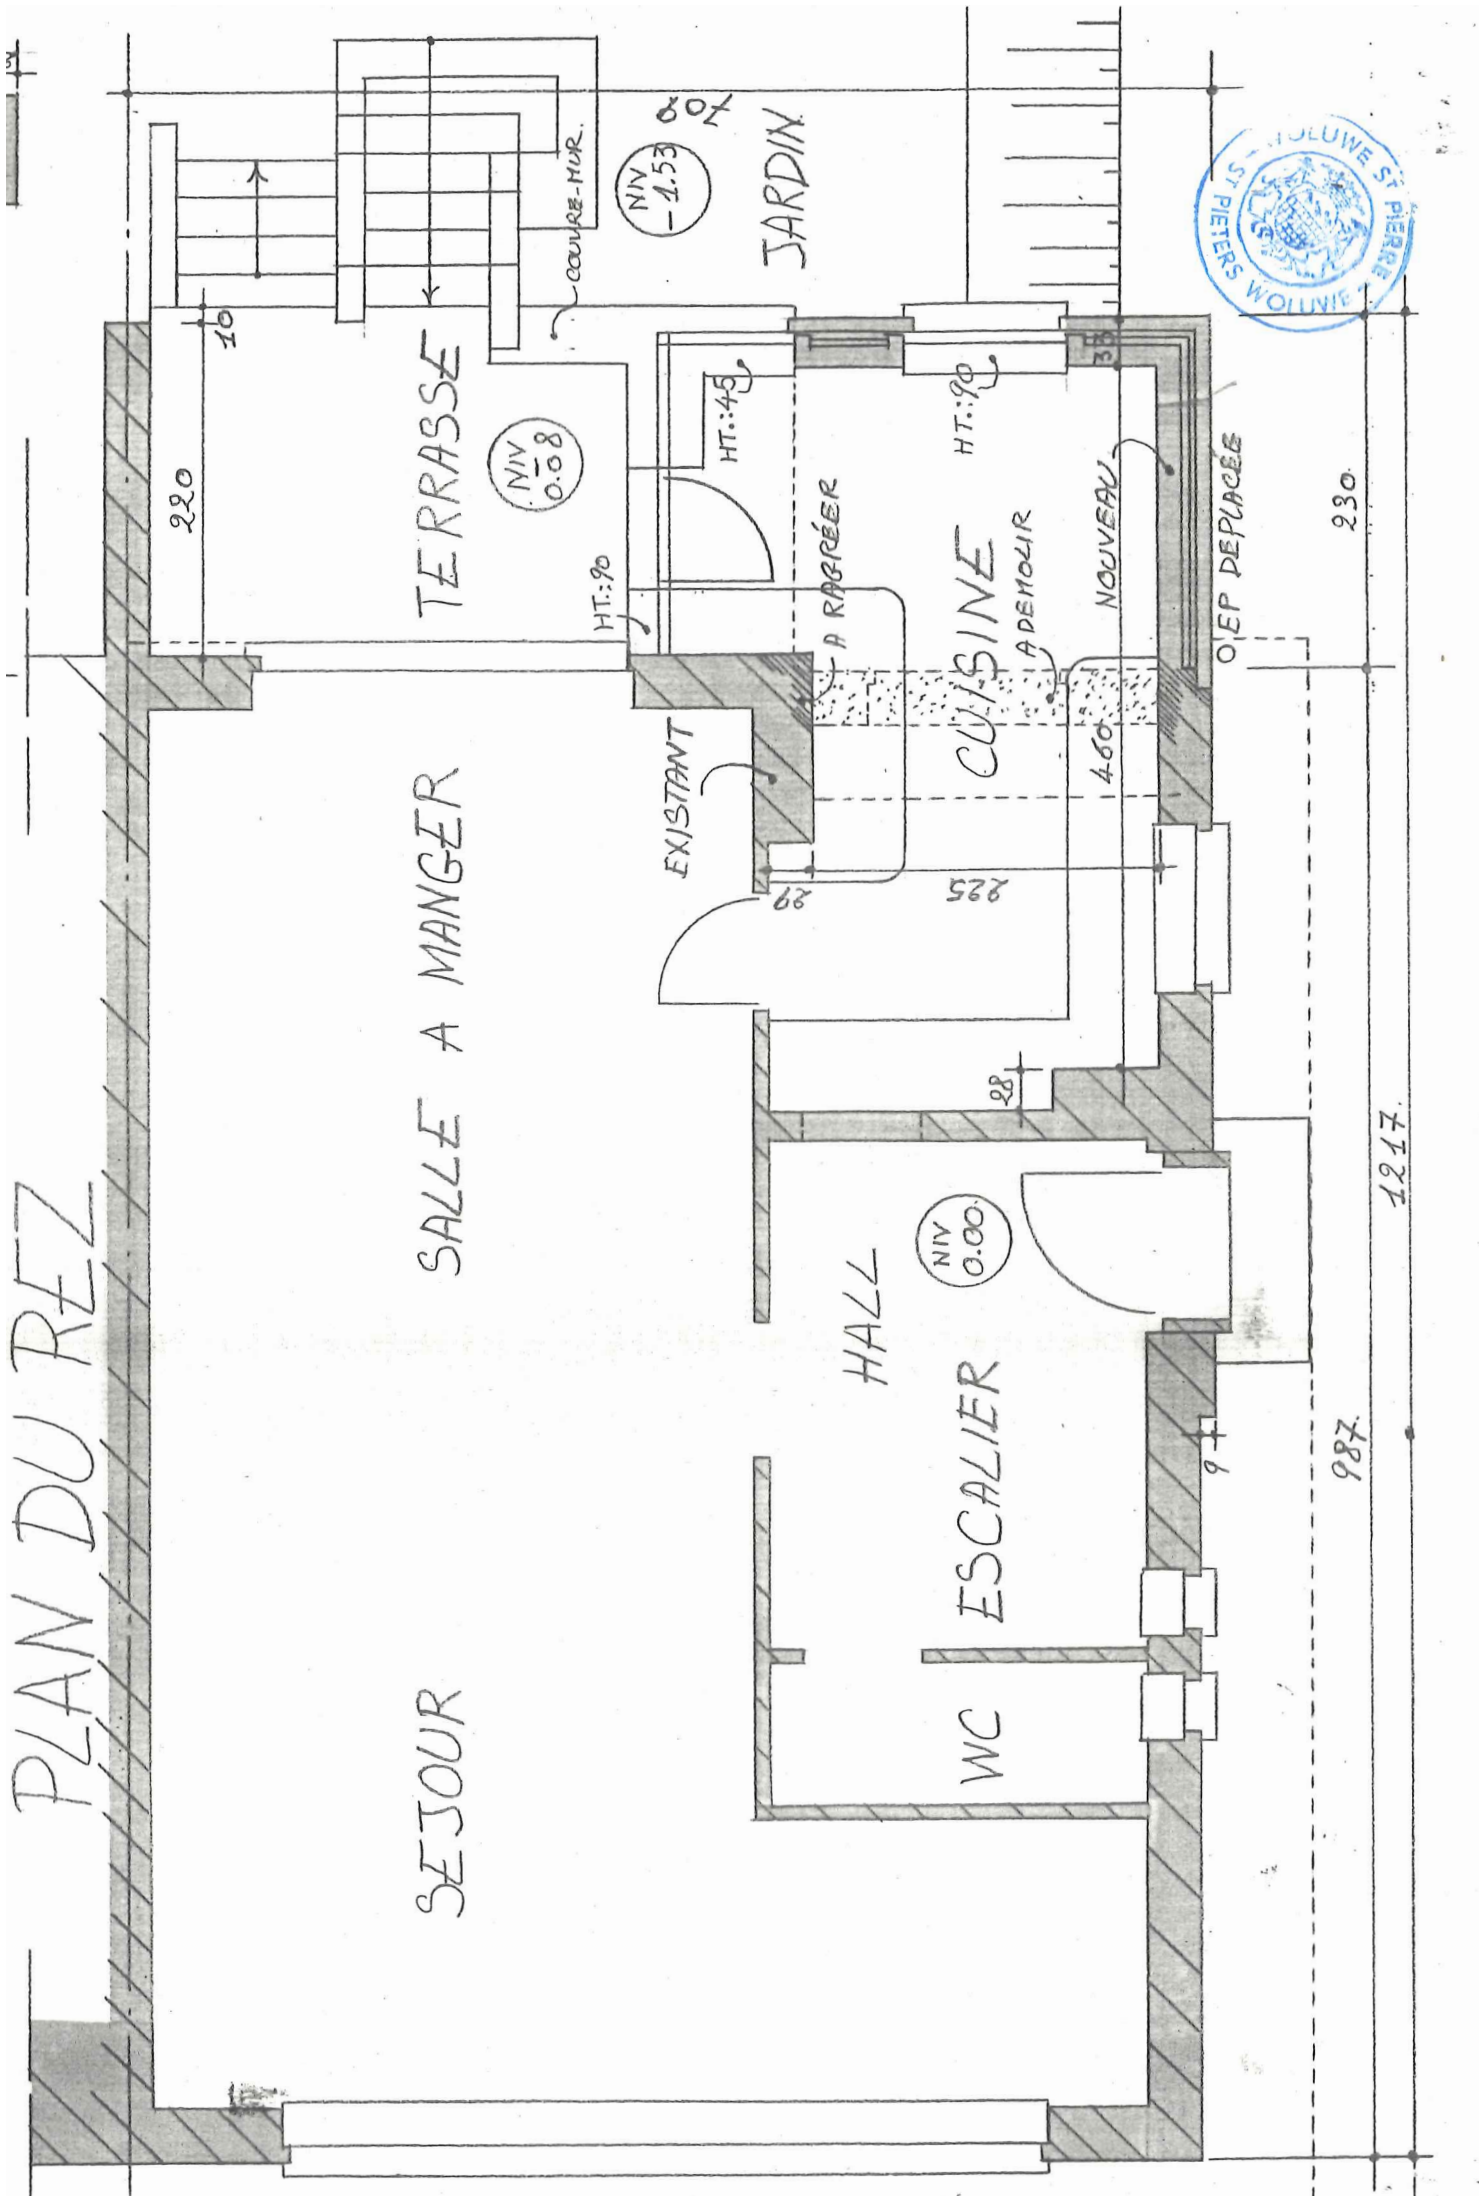


Extrait du permis DB299-1985

Maître de l'Ouvrage :	Dossier :	Echelle : 1:50	Date : 19-08-26	Plan : 1	Olivier Kelecom architecte
	Extension arrière d'une maison unifamiliale 3 façades Clos du Manoir 6 - 1150 WSP PU 1.01 - Situation de droit - rez				

Légende et notes


Objet de la demande

Objet de la demande

Toiture à versant

LÉGENDE DÉSIGNATION
1-Rez+1+T
2-Rez+2+T
3-Rez+3+T

LÉGENDE MATERIAUX
Situation existante
1-Cadre de chassis en bois de ton brun foncé
2-Chassis en bois de ton brun foncé
3-Brique rouge
4- Encadrement en pierre blanche
5-Brique de ton brun/rouge
6-Descente d'eau en zinc
7-Corniche en bois ton blanc
8-tuiles ton brun-rouge
9-Cheminée en brique rouge
10-Porte de garage en bois ton brun foncé
11-Chassis métallique ton gris anthracite
Situation transformée
21-Chassis PVC imitation bois ton brun foncé
22-Vélux en bois
Notes : Châssis en PVC remplacés en bois au prochain remplacement

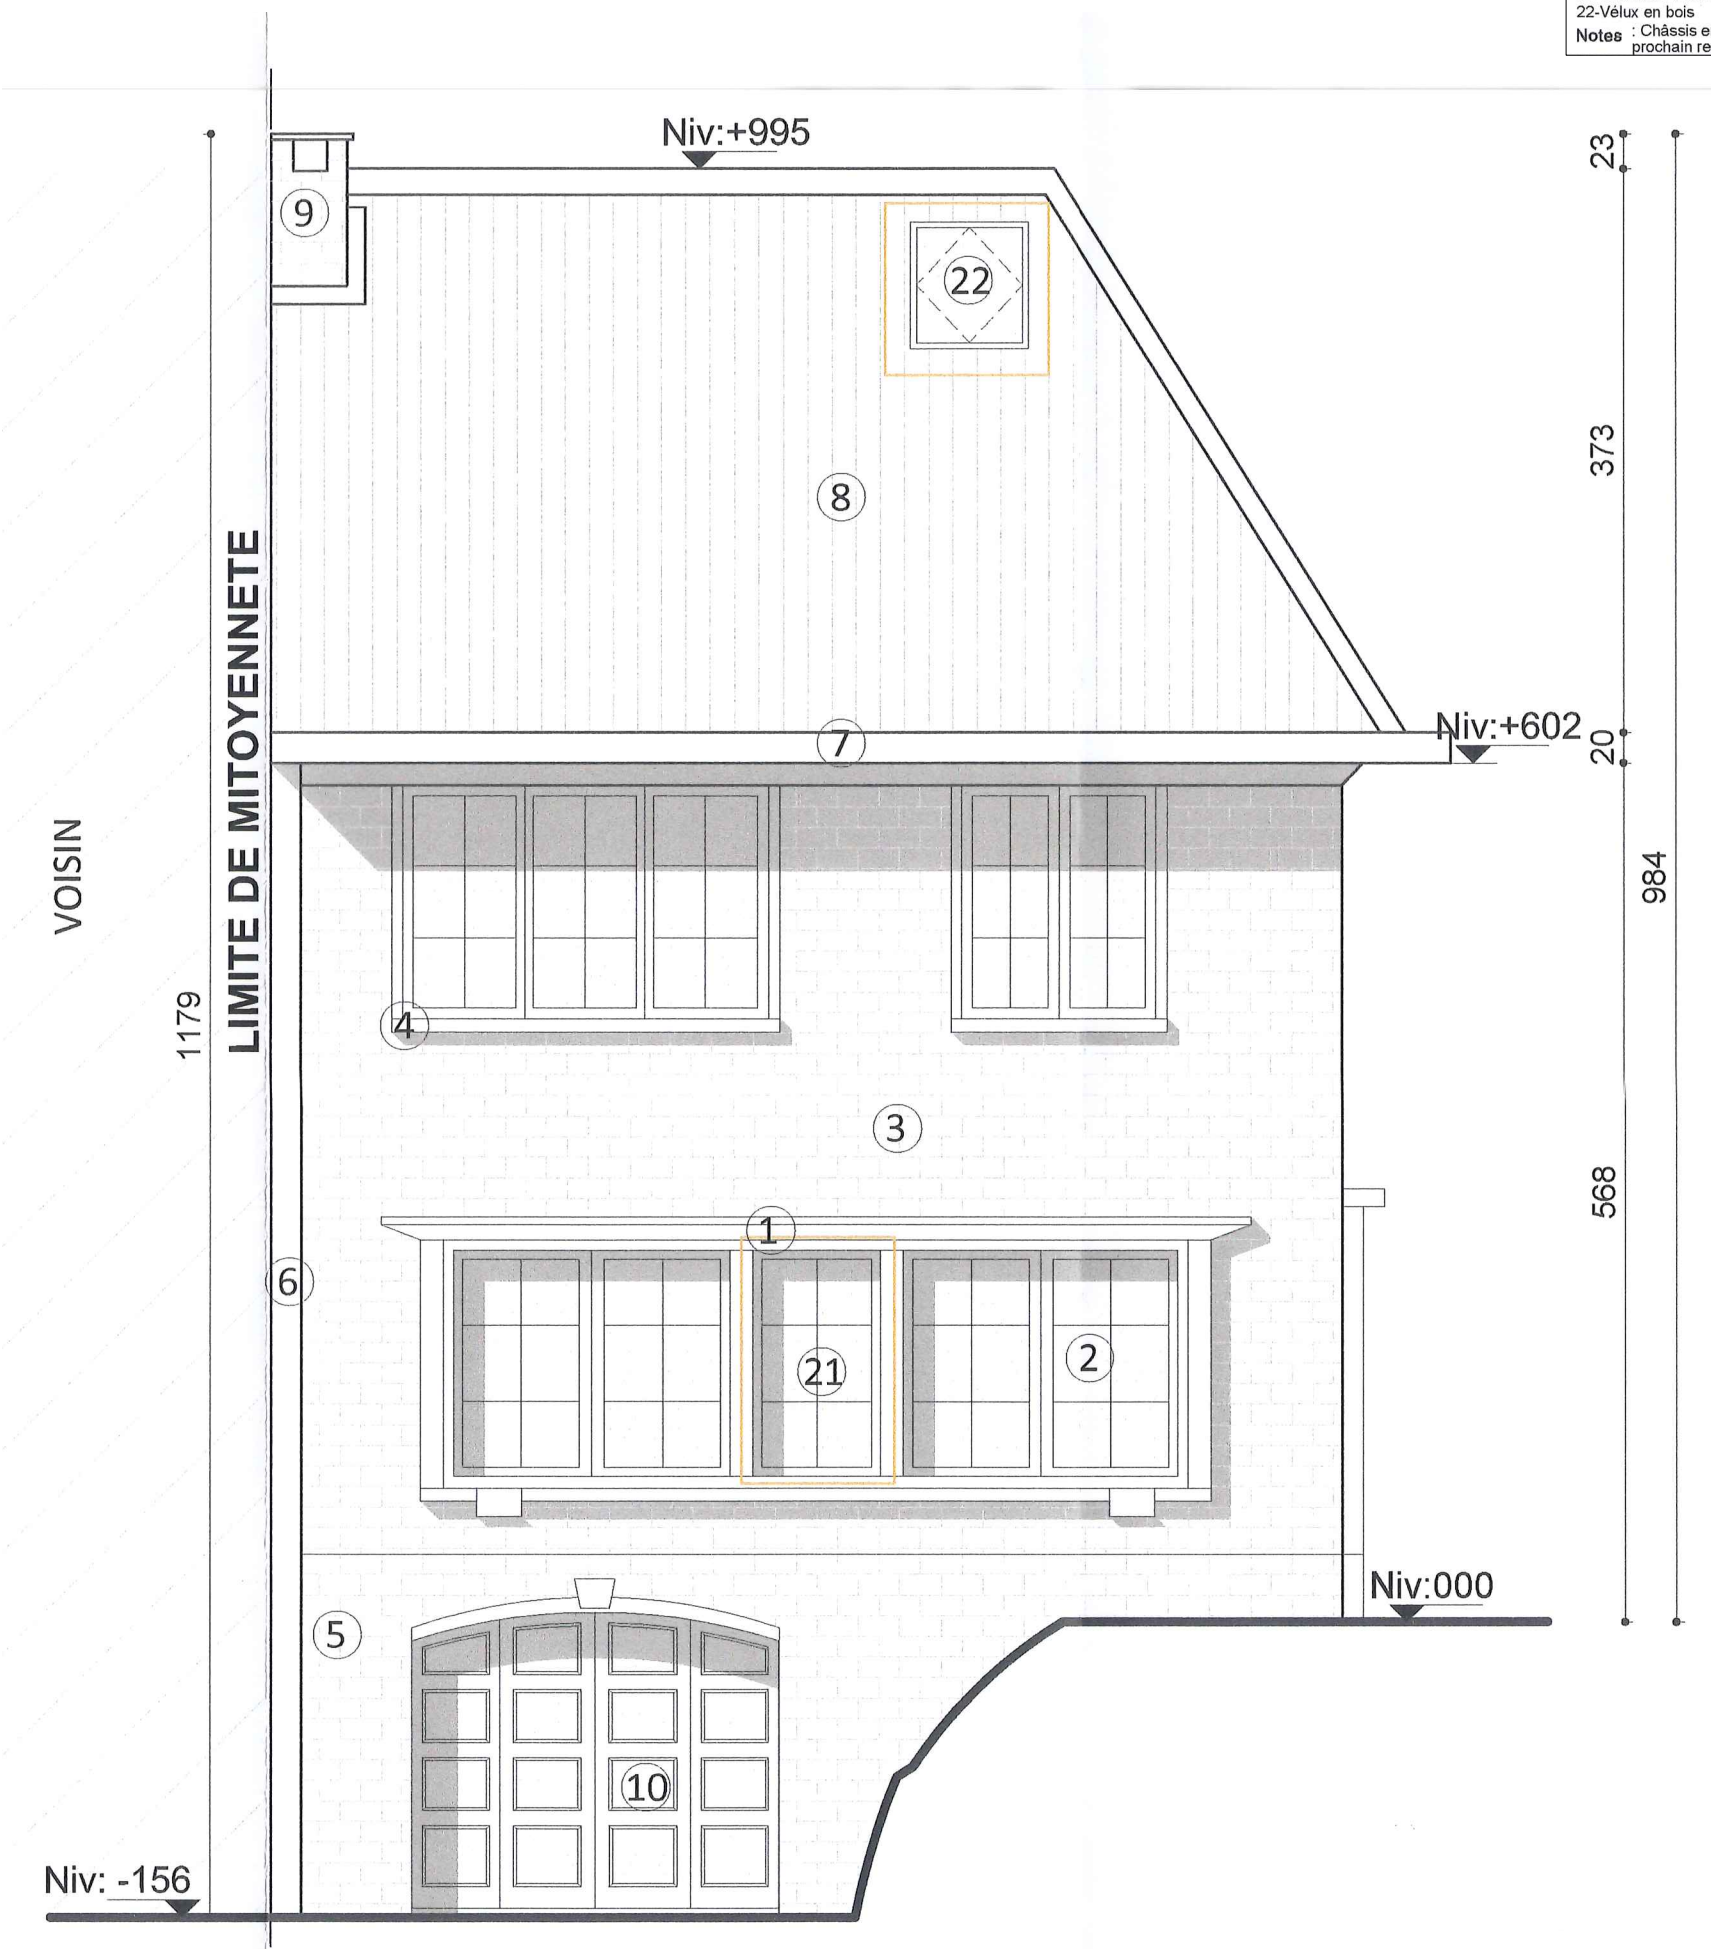


0 3 4 5 M

Extrait du permis DB153-2020

Maître de l'Ouvrage :	Dossier :	Echelle :	Date :	Plan :	Olivier Kelecom architecte
		1:50	19-08-26	2	

Extension arrière d'une maison unifamiliale 3 façades
Clos du Manoir 6 - 1150 WSP
PU 1.01 - Situation de droit - façade à rue

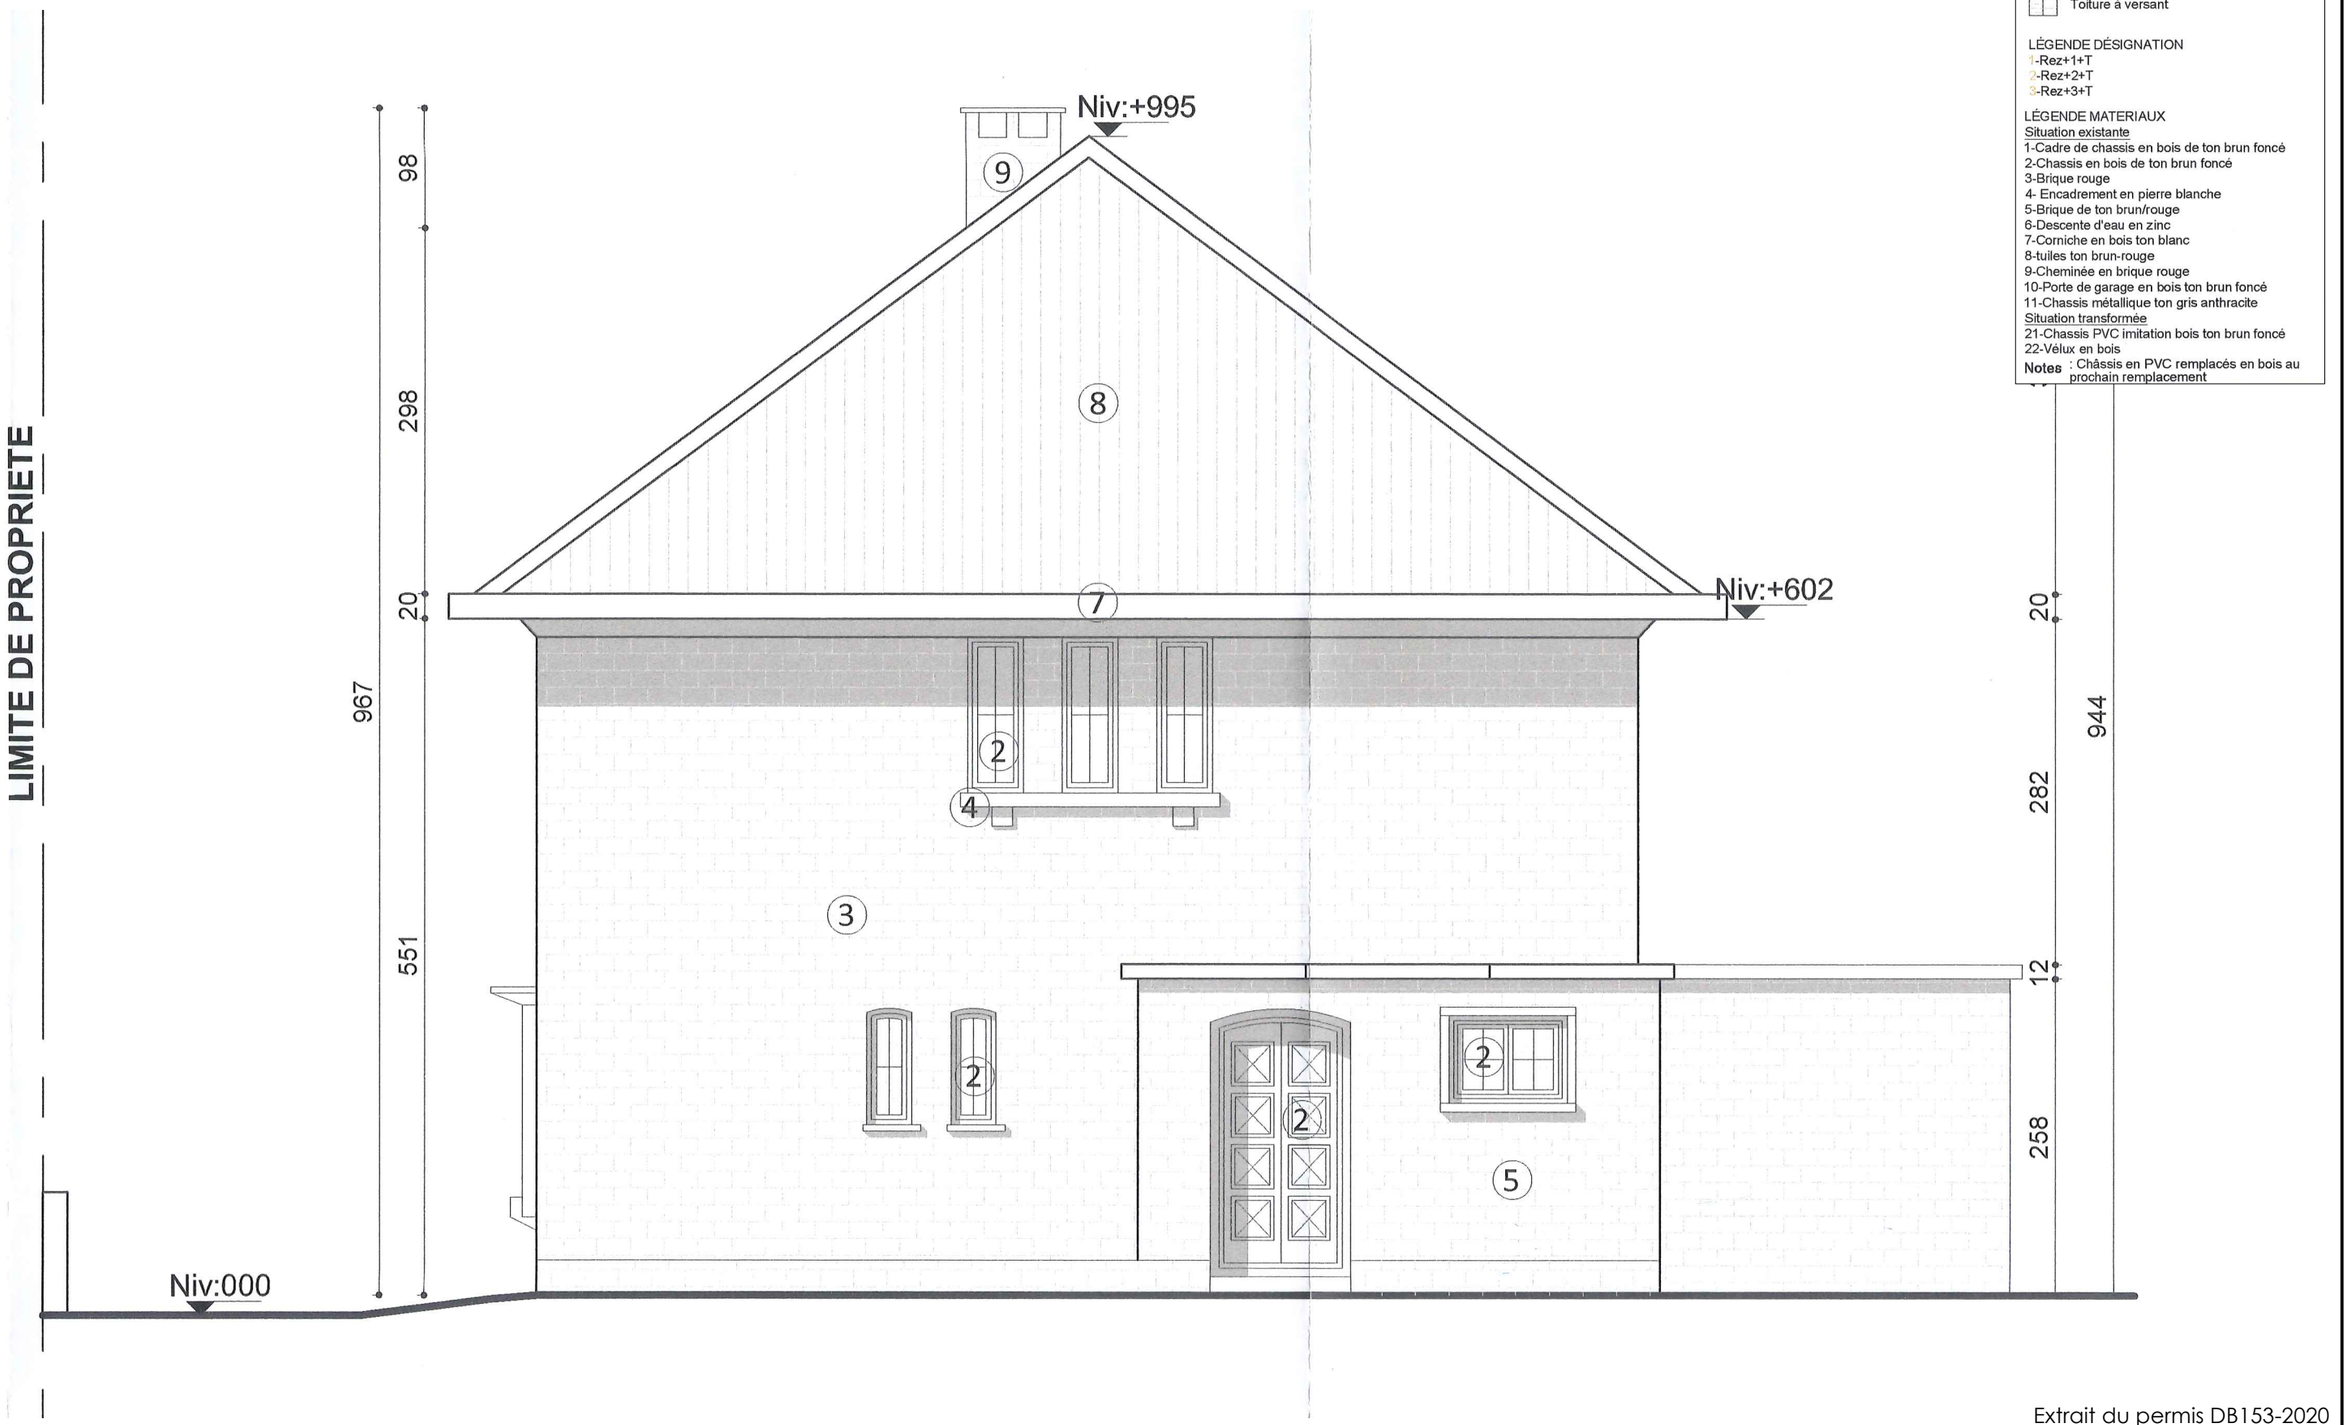

Légende et notes

Objet de la demande

Objet de la demande

Toiture à versant

LÉGENDE DÉSIGNATION
1-Rez+1+T
2-Rez+2+T
3-Rez+3+T

LÉGENDE MATERIAUX
Situation existante
1-Cadre de chassis en bois de ton brun foncé
2-Chassis en bois de ton brun foncé
3-Brique rouge
4- Encadrement en pierre blanche
5-Brique de ton brun/rouge
6-Descente d'eau en zinc
7-Corniche en bois ton blanc
8-tuiles ton brun-rouge
9-Cheminée en brique rouge
10-Porte de garage en bois ton brun foncé
11-Chassis métallique ton gris anthracite
Situation transformée
21-Chassis PVC imitation bois ton brun foncé
22-Vélux en bois
Notes : Châssis en PVC remplacés en bois au prochain remplacement

0 3 4 5 M

Extrait du permis DB153-2020

Maître de l'Ouvrage :	Dossier :	Echelle : 1:50	Date : 19-08-26	Plan : 3	Olivier Kelecom architecte
	Extension arrière d'une maison unifamiliale 3 façades Clos du Manoir 6 - 1150 WSP PU 1.01 - Situation de droit - façade latérale				

Légende et notes

Objet de la demande


Objet de la demande

Toiture à versant

LÉGENDE DÉSIGNATION
1-Rez+1+T
2-Rez+2+T
3-Rez+3+T

LÉGENDE MATERIAUX
Situation existante
1-Cadre de chassis en bois de ton brun foncé
2-Chassis en bois de ton brun foncé
3-Brique rouge
4- Encadrement en pierre blanche
5-Brique de ton brun/rouge
6-Descente d'eau en zinc
7-Corniche en bois ton blanc
8-tuiles ton brun-rouge
9-Cheminée en brique rouge
10-Porte de garage en bois ton brun foncé
11-Chassis métallique ton gris anthracite
Situation transformée
21-Chassis PVC imitation bois ton brun foncé
22-Vélux en bois

Notes : Châssis en PVC remplacés en bois au prochain remplacement

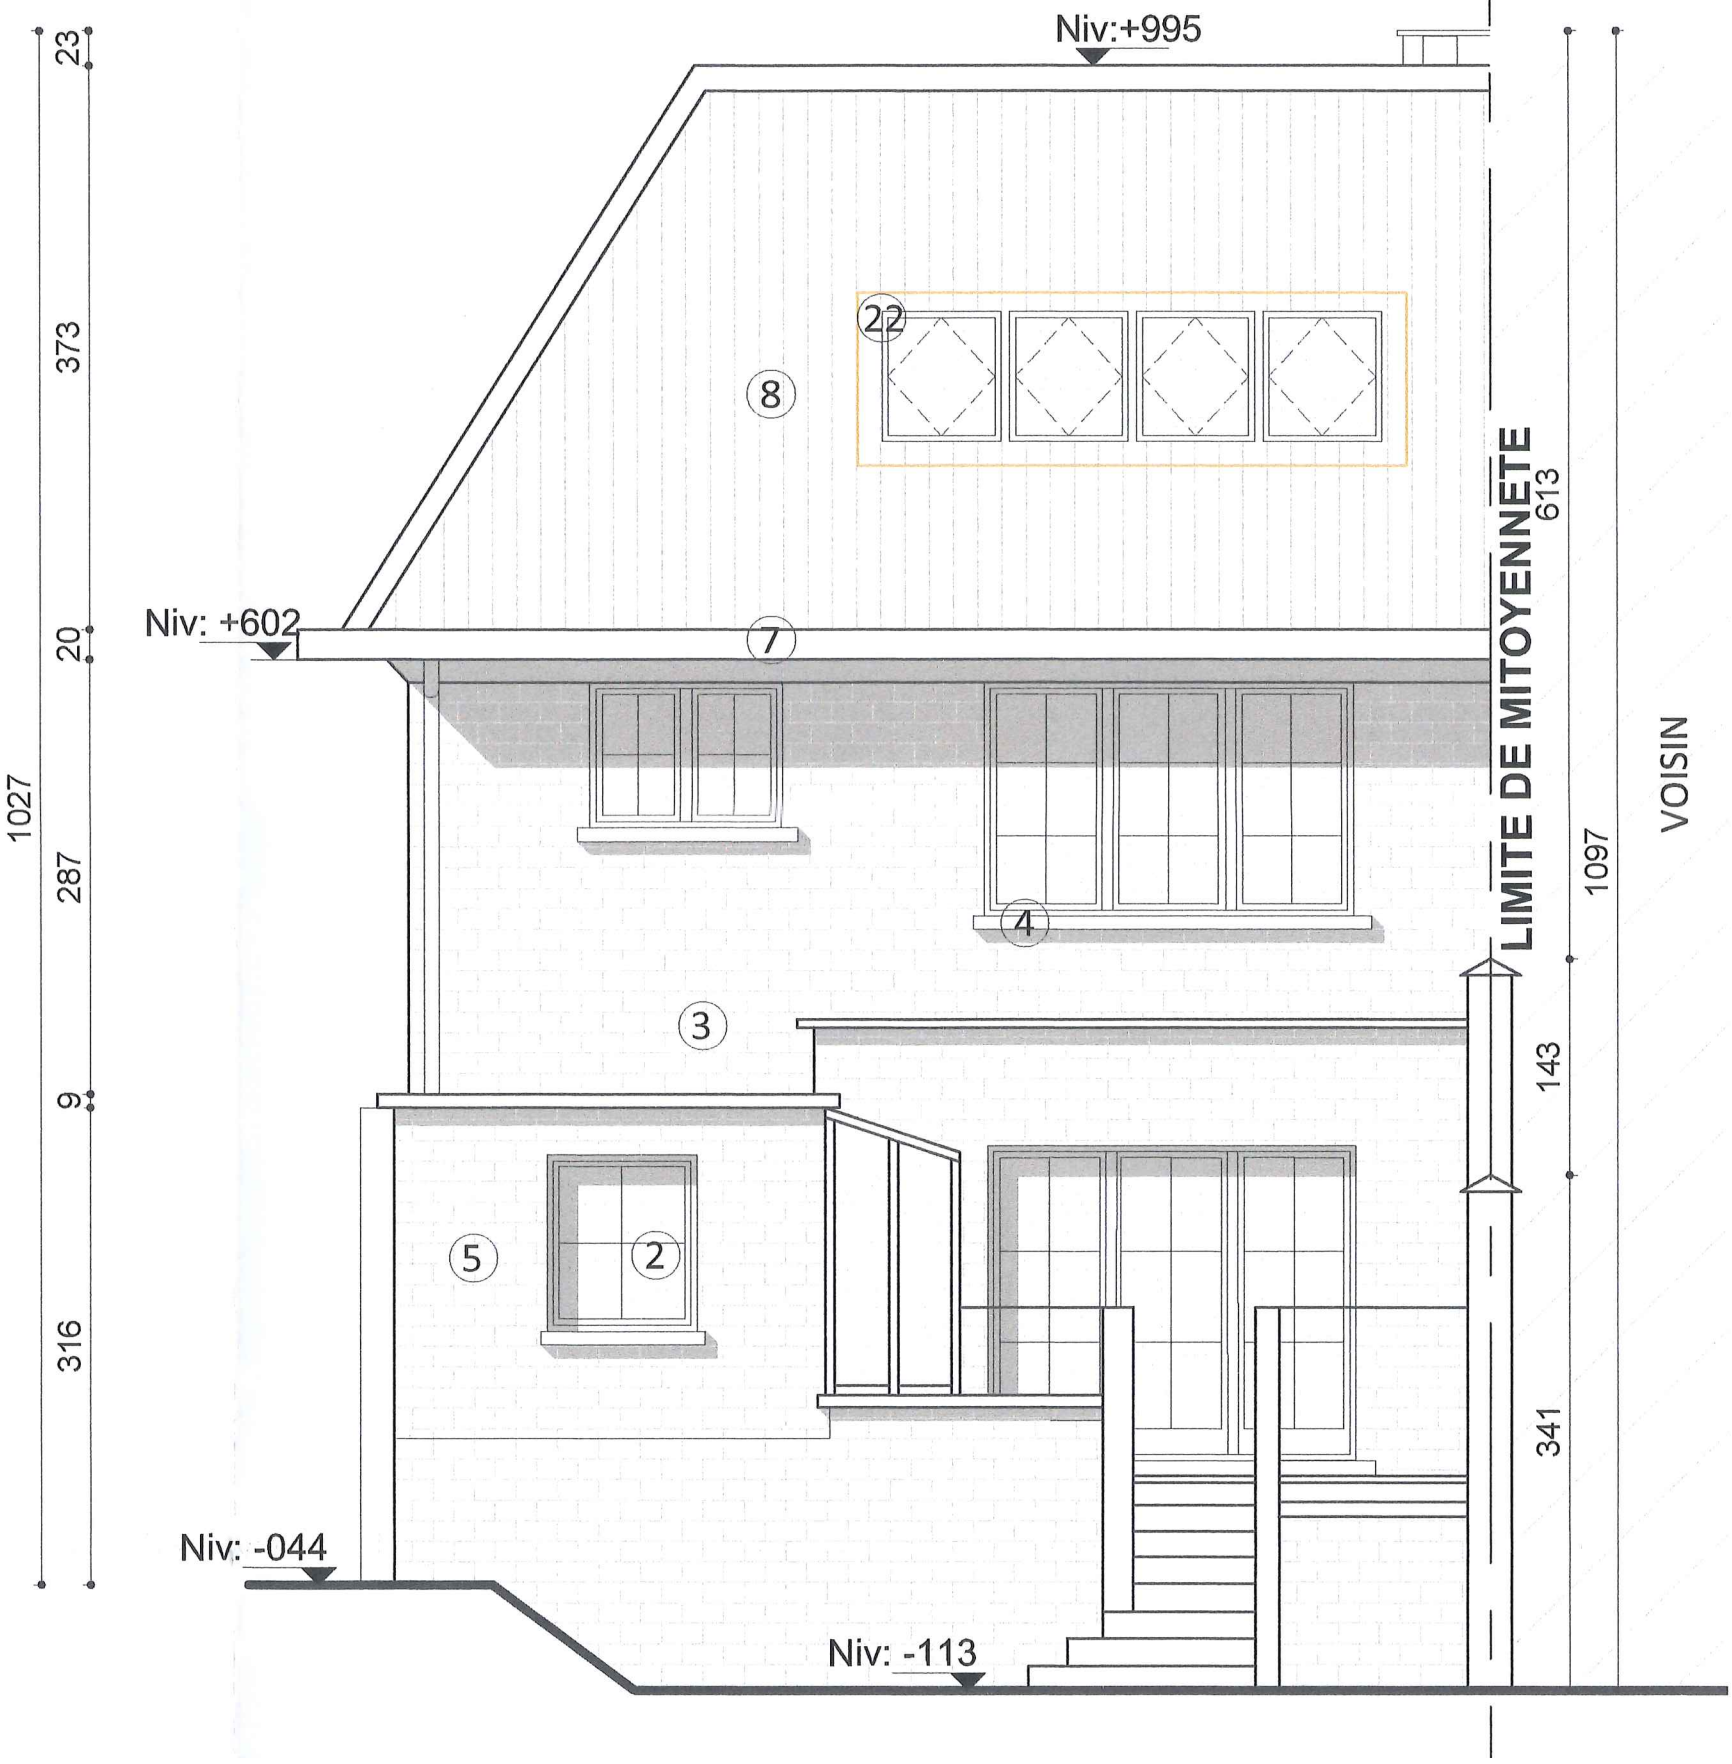

0 3 4 5 M

Extrait du permis DB153-2020

Maître de l'Ouvrage :	Dossier :	Echelle :	Date :	Plan :	Olivier Kelecom architecte
		1:50	19-08-26	4	
	Extension arrière d'une maison unifamiliale 3 façades Clos du Manoir 6 - 1150 WSP PU 1.01 - Situation de droit - façade arrière				