Jardin pelouse

Niv −1.29

Niv −0.02

Terrasse
S 6.99 m²

Niv 0.00

Salle à manger
S :19.85 m²
HSPL : 276

HSPL :223

Cuisine
S 12.19 m²

HSPL : 277

Niv 0.00

Salon
S: 20.89 m²
HSPL : 276

SV :1,52m²
SV :1,02m²
SV :1,20m²
SV :0,38m²
SV :3,93m²
SV :0,89 m²
SV :0,64 m²
Radiateur
Radiateur
Radiateur

422
220
986
460
716
1116
400
190
278
337
108
104
10
100
10
56
106
35
26
35
1265

Limite de propriété

Rez−de−chaussée

MAITRE DE L'OUVRAGE :	DOSSIER :	ECHELLE: 1/50	DATE : 18−08−2026	PLAN : 1−10	Olivier Kelecom architecte
	PU 1.02 : Extension arrière d'une habitation unifamiliale 3 façades Clos du manoir, 6 1150 Woluwe−St−Pierre **Situation existante: Rez−de−chaussée**				

Matériaux utilisés en façade rue

Parement soubassement brique terre cuite brune
Parement: brique terre cuite rouge
Seuil porte garage en pierre bleue
Porte garage: porte sectionnelle laqué gris(à régulariser)
Seuil et encadrement châssis rez en bois teinte naturelle
Seuils et encadrements châssis étage en pierre blanche
Châssis PVC brun imitation bois
DEP en zinc
Toiture : tuile terre cuite brun rouge




Façade rue

MAITRE DE L'OUVRAGE :	DOSSIER :	ECHELLE: 1/50	DATE : 17-08-2026	PLAN : 4-10	Olivier Kelecom architecte
	PU 1.02 : Extension arrière d'une habitation unifamiliale 3 façades Clos du manoir, 6 1150 Woluwe-St-Pierre **Situation existante Façade rue**				

Matériaux utilisés en façade latérale

Parement: brique terre cuite rouge
Seuil porte en pierre bleue
Seuils et encadrement châssis en pierre blanche
Châssis PVC brun imitation bois
Porte bois peinte en gris
DEP PVC gris
Toiture : tuile terre cuite brun rouge
Extension parement ton brun
Soubassement brique terre cuite brune

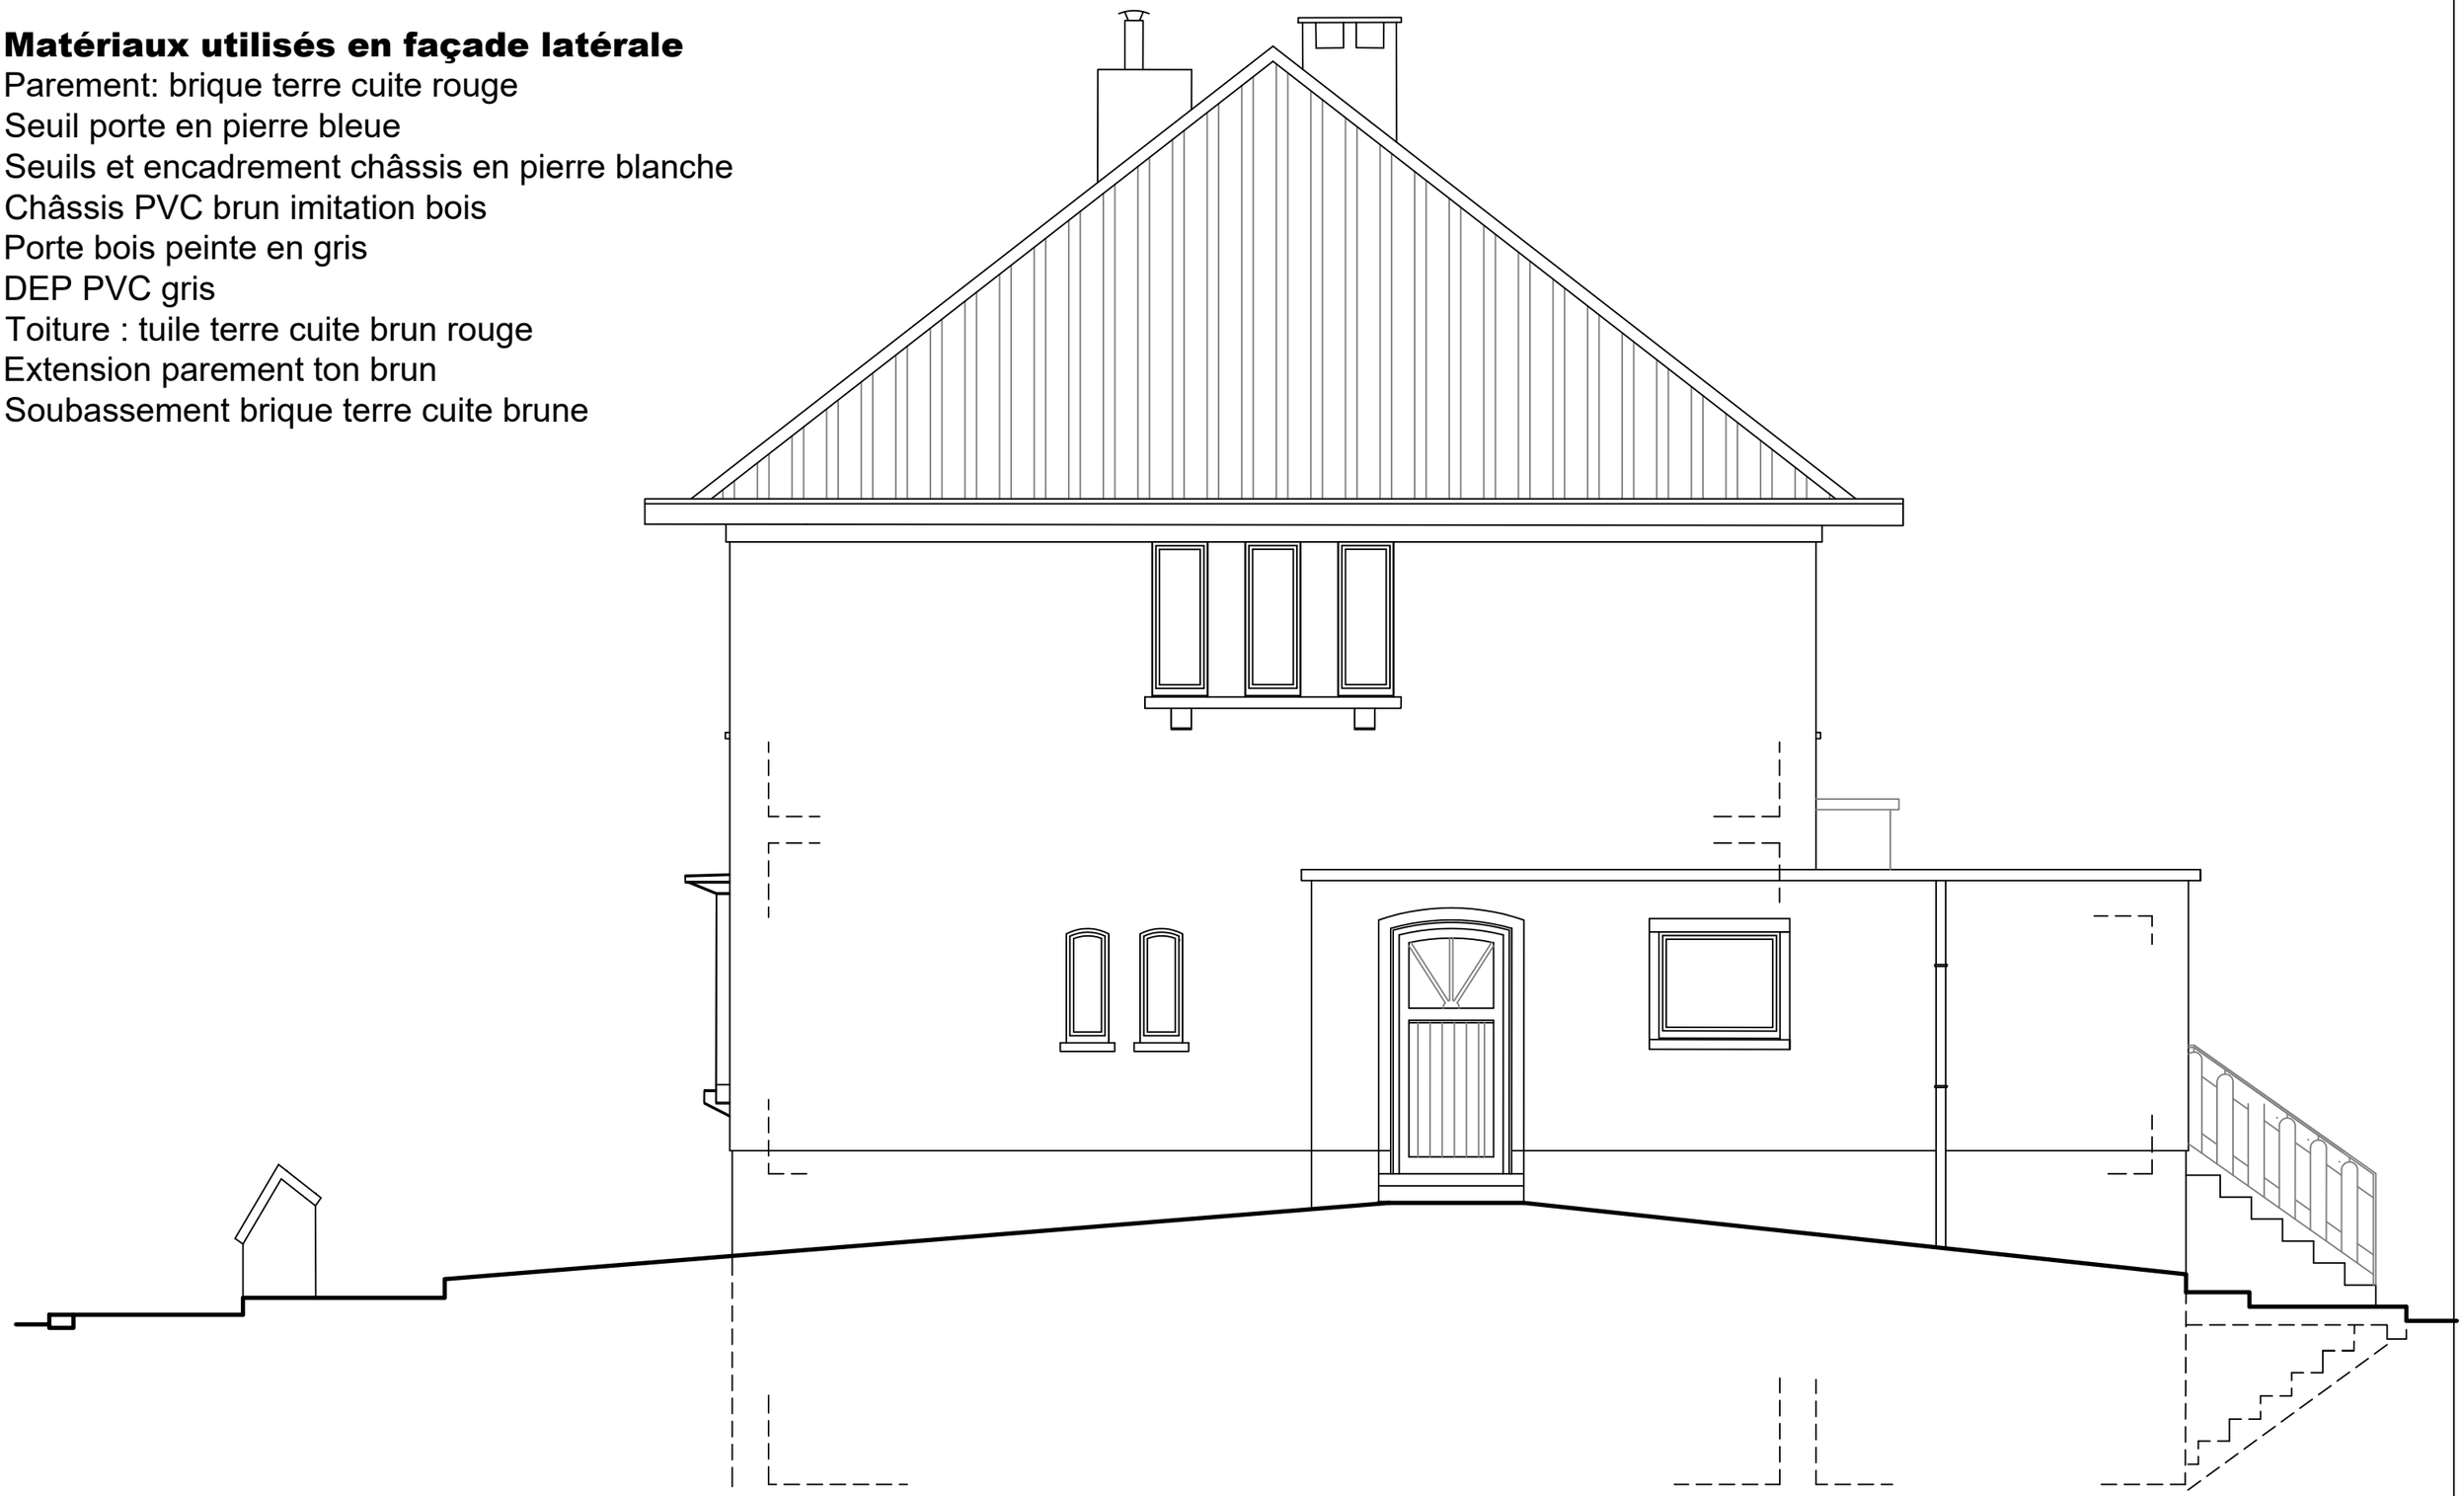

Façade latérale

MAITRE DE L'OUVRAGE :	DOSSIER :	ECHELLE: 1/50	DATE : 18-08-2026	PLAN : 3-10	Olivier Kelecom architecte
	PU 1.02 : Extension arrière d'une habitation unifamiliale 3 façades Clos du manoir, 6 1150 Woluwe-St-Pierre **Situation existante : Façade latérale**				


Matériaux utilisés en façade arrière

Parement: brique terre cuite rouge
Seuils en pierre bleue
Châssis PVC brun imitation bois
Véranda alu anthracite
DEP PVC gris
Toiture: tuile terre cuite brun rouge
Soubassement brique terre cuite peinte en gris
Couvre-mur en béton gris



Façade côté jardin

MAITRE DE L'OUVRAGE :	DOSSIER :	ECHELLE: 1/50	DATE : 18-08-2026	PLAN : 2-10	Olivier Kelecom architecte
	PU 1.02 : Extension arrière d'une habitation unifamiliale 3 façades Clos du manoir, 6 1150 Woluwe-St-Pierre **Situation existante: Façade arrière**				

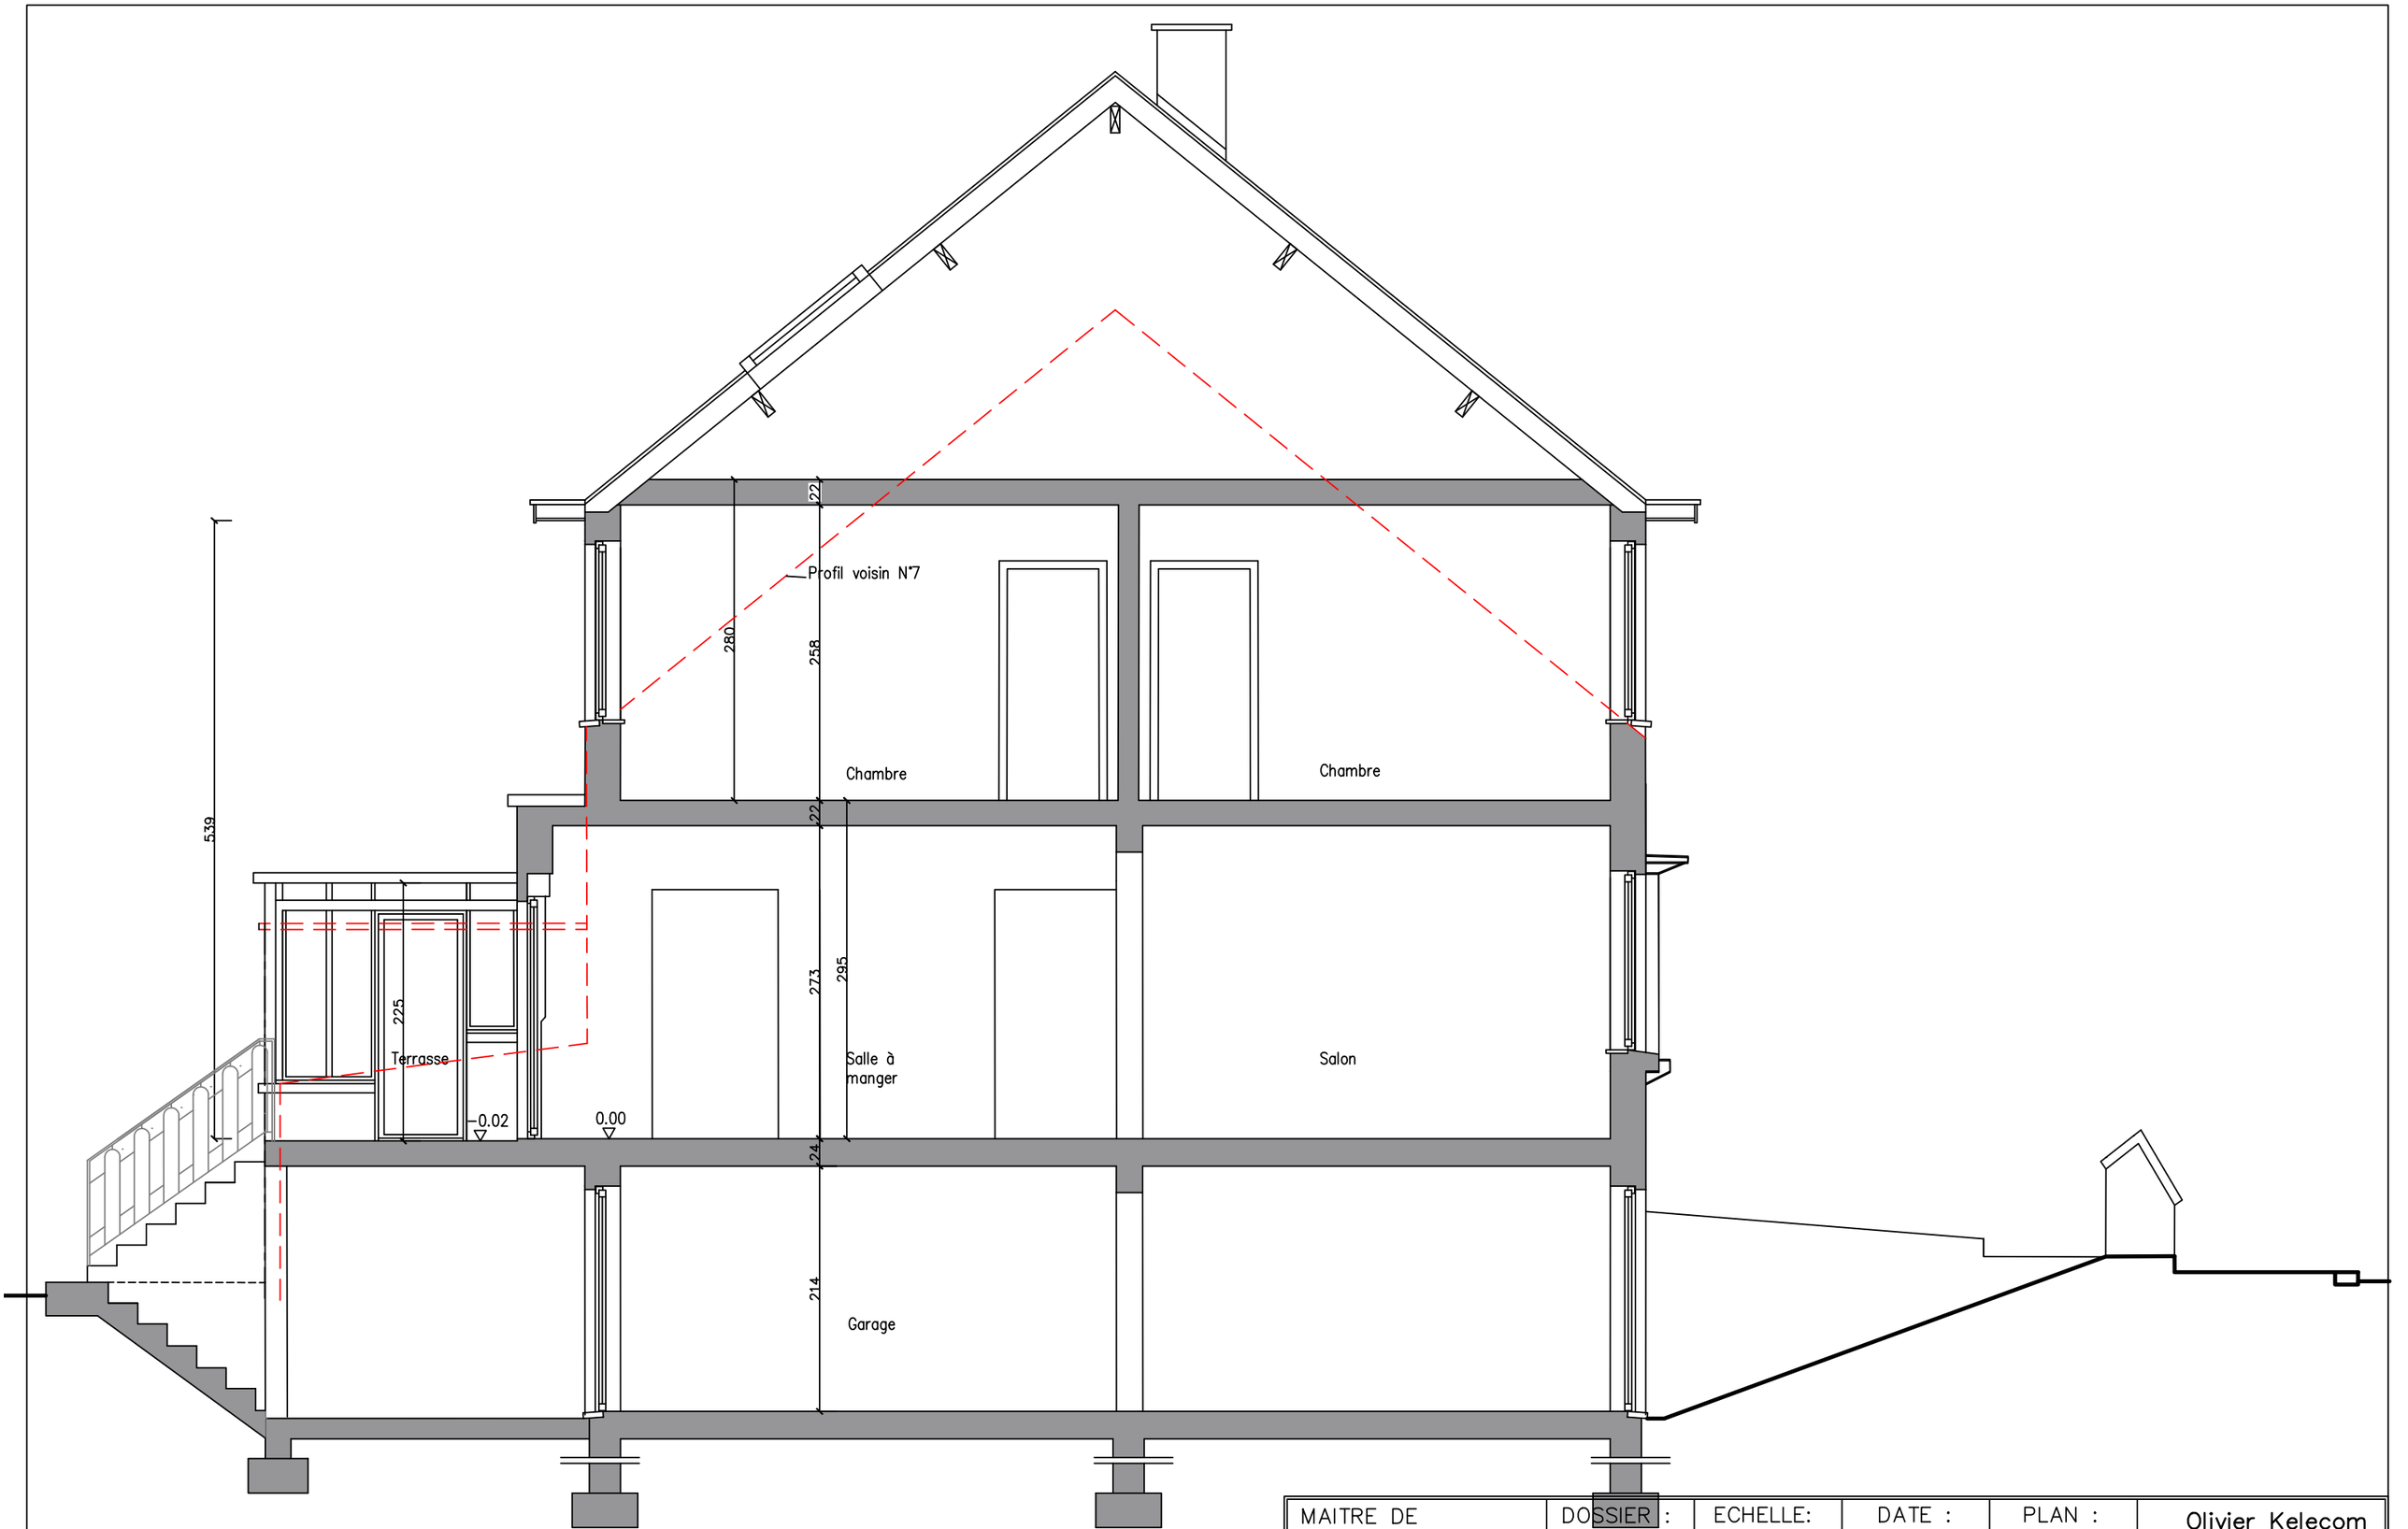

Coupe AA

MAITRE DE L'OUVRAGE :	DOSSIER :	ECHELLE: 1/50	DATE : 17-08-2026	PLAN : 5-10
	PU 1.02 : Extension arrière d'une habitation unifamiliale 3 façades Clos du manoir, 6 1150 Woluwe-St-Pierre **Situation existante : Coupe AA**			

Olivier Kelecom
architecte