Jardin pelouse

A

Niv −1.29

Objet de la demande

422

SV :9.30 m²

Niv 0.00

A rehausser
et à isoler

220

coin à déjeuner
S 4.69 m²

HSPL :250

40

Baie à élargir

Baie à élargir

40

Radiateur

Radiateur

Niv 0.00

Salle à manger
S :19.85 m²
HSPL : 276

Salon
S: 20.89 m²
HSPL : 276

190

SV :0,89 m²

Radiateur

HSPL :223

Cuisine
S 12.19 m²

HSPL : 277

SV :0,64 m²

Niv 0.00

337

108

104

10

100

10

56

106

35

26

35

278

716

400

460

1116

Limite de propriété

A

Maçonnerie existante

Maçonnerie à démolir

Isolation

Rez−de−chaussée

MAITRE DE L'OUVRAGE :	DOSSIER :	ECHELLE: 1/50	DATE : 18−08−2026	PLAN : 6−10	Olivier Kelecom architecte
	PU 1.01 : Extension arrière d'une habitation unifamiliale 3 façades Clos du manoir, 6 1150 Woluwe−St−Pierre Situation projetée: Rez−de−Chaussée				

Matériaux utilisés en façade rue

Parement soubassement brique terre cuite brune
Parement: brique terre cuite rouge
Seuil porte garage en pierre bleue
Porte garage: porte sectionnelle laqué gris(à régulariser)
Seuil et encadrement châssis rez en bois teinte naturelle
Seuils et encadrements châssis étage en pierre blanche
Châssis PVC brun imitation bois
DEP en zinc
Toiture : tuile terre cuite brun rouge



Façade rue


MAITRE DE L'OUVRAGE :	DOSSIER :	ECHELLE: 1/50	DATE : 18-08-2026	PLAN : 9-10	Olivier Kelecom architecte
	PU 1.02 : Extension arrière d'une habitation unifamiliale 3 façades Clos du manoir, 6 1150 Woluwe-St-Pierre **Situation projetée: Façade rue**				

Matériaux utilisés en façade latérale

Parement: brique terre cuite rouge
Seuil porte en pierre bleue
Seuils et encadrement châssis en pierre blanche
Châssis PVC brun imitation bois
Porte bois peinte en gris
DEP PVC gris
Toiture ; tuile terre cuite brun rouge
Extension parement ton brun
Soubassement brique terre cuite brune

Matériaux utilisés dans le projet

Façade: cimentage blanc cassé sur isolant
Couvre-mur alu anthracite

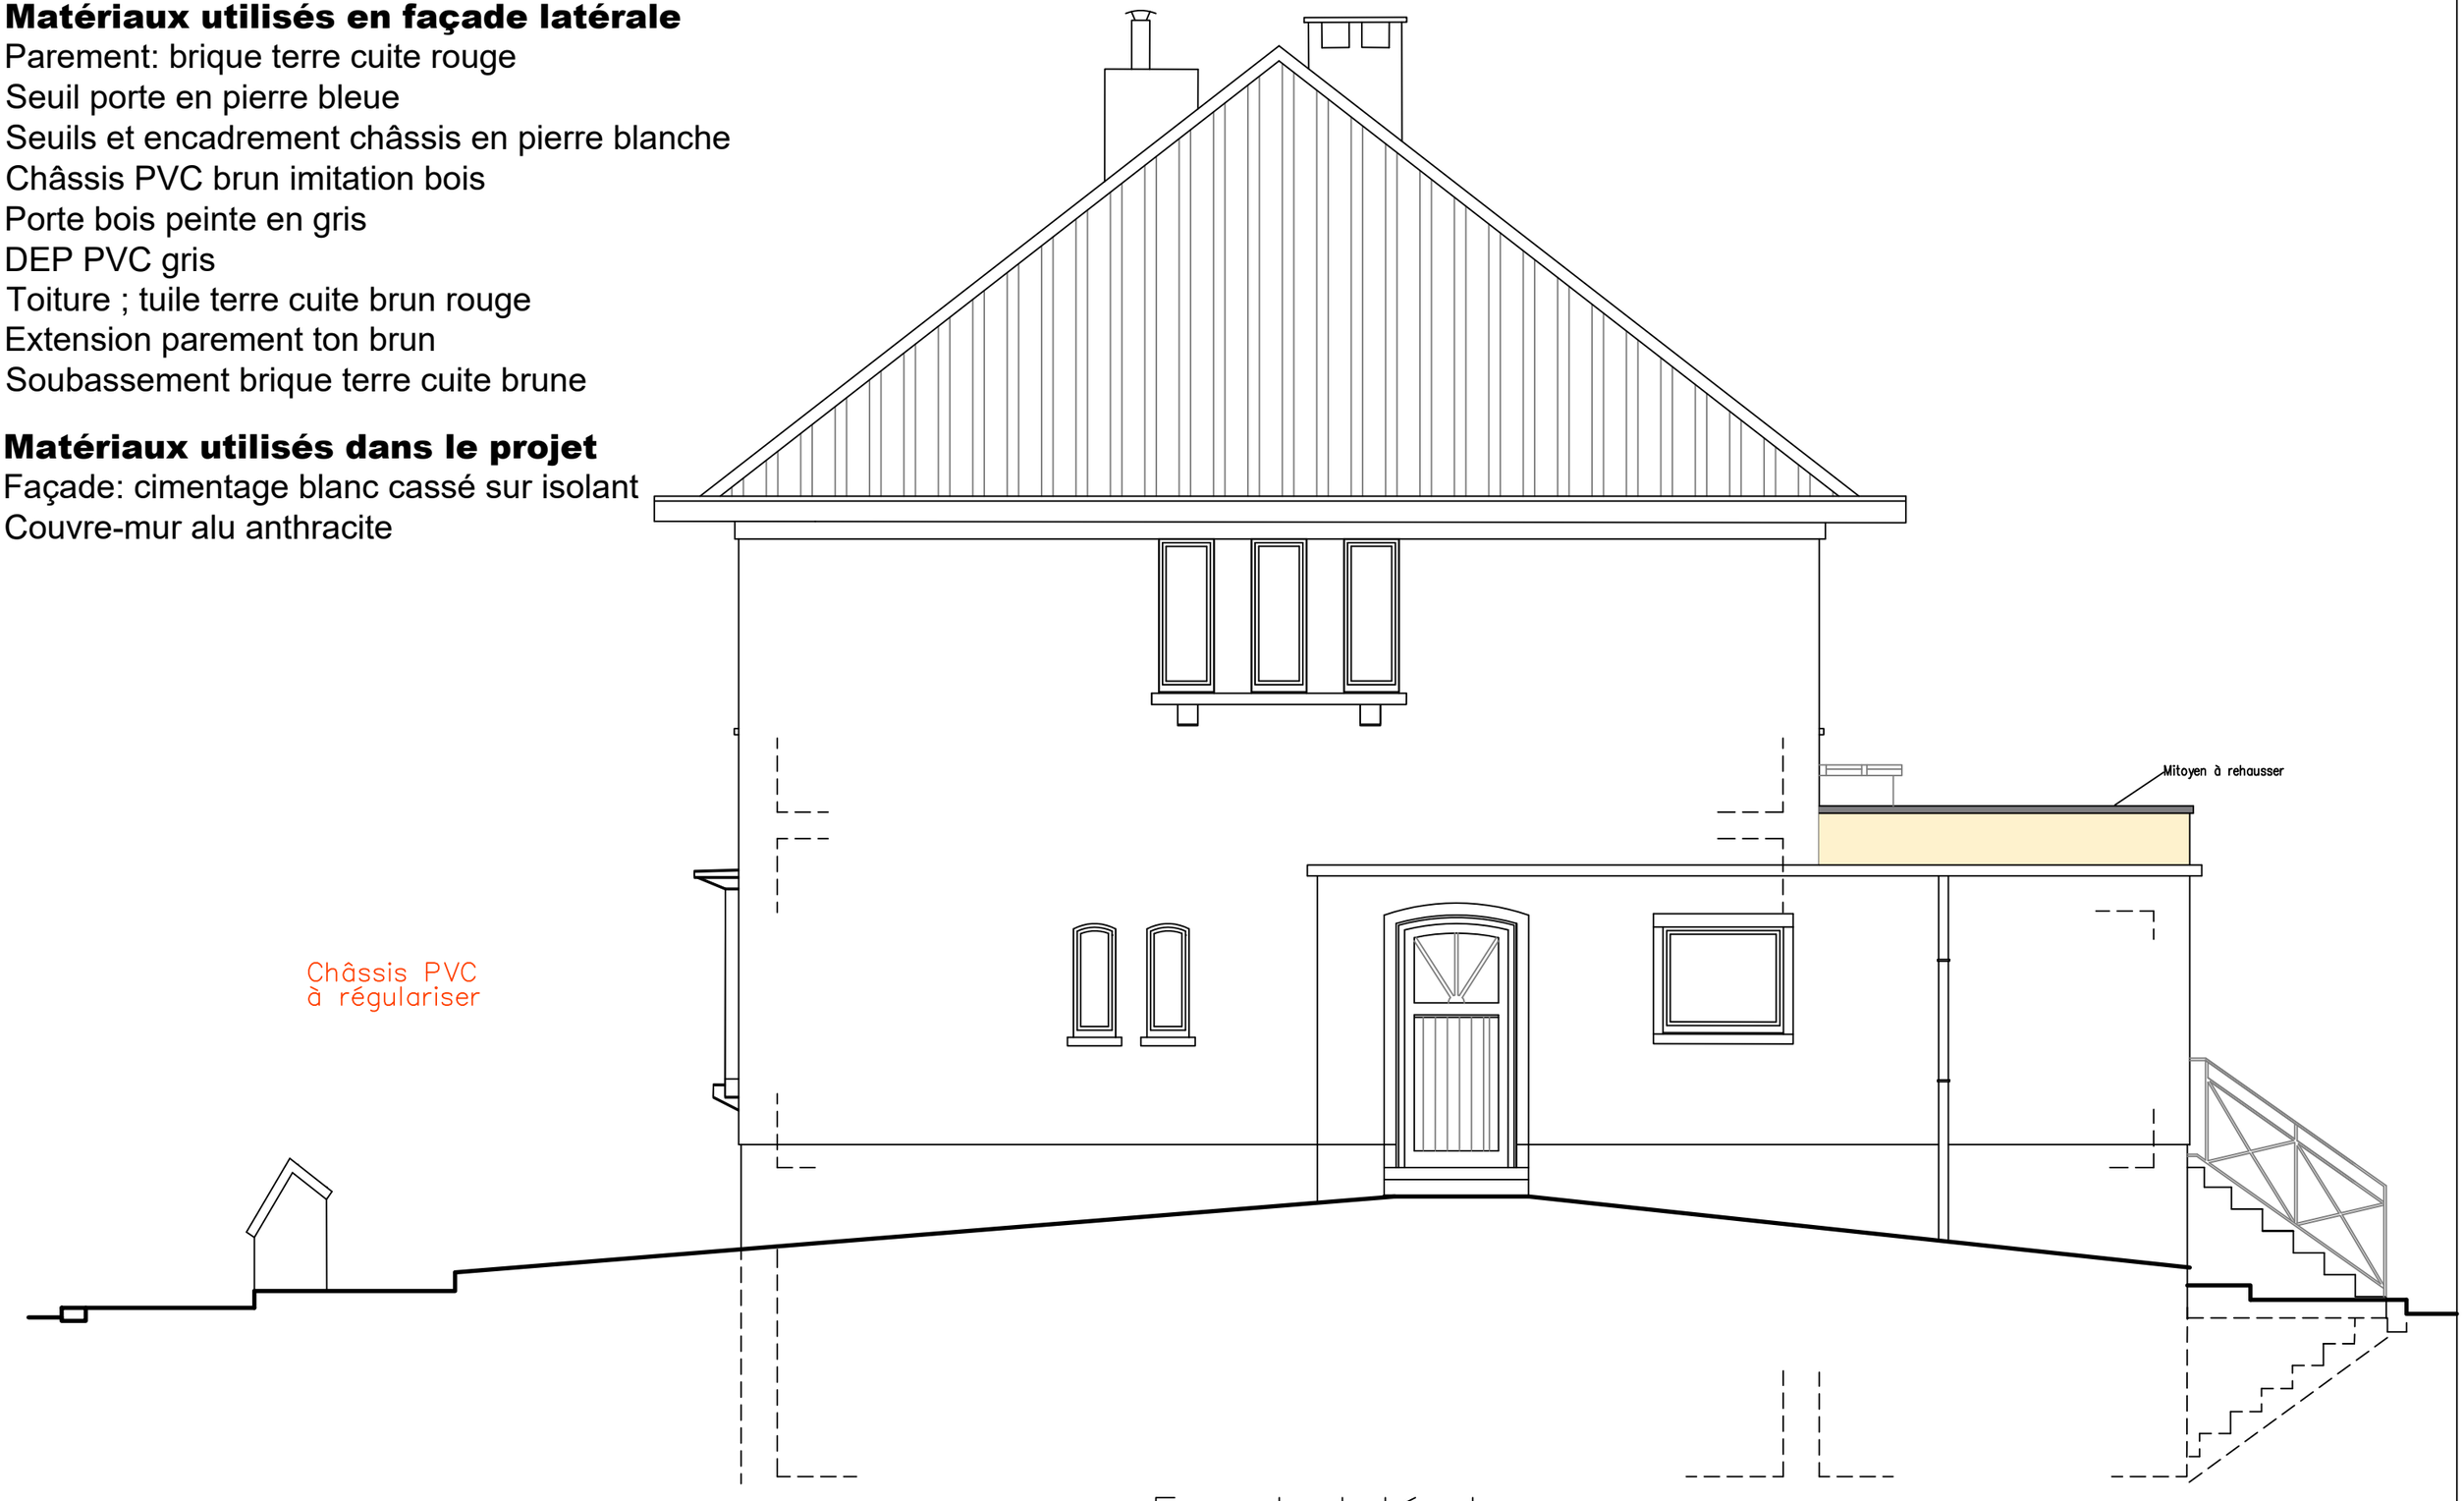

Façade latérale


MAITRE DE L'OUVRAGE :	DOSSIER :	ECHELLE: 1/50	DATE : 18-08-2026	PLAN : 8-10	Olivier Kelecom architecte
	PU 1.02 : Extension arrière d'une habitation unifamiliale 3 façades Clos du manoir, 6 1150 Woluwe-St-Pierre **Situation projetée: Façade latérale**				

Matériaux utilisés en façade arrière

Parement: brique terre cuite rouge
Seuils en pierre bleue
Châssis PVC brun imitation bois
DEP PVC gris
Toiture: tuile terre cuite brun rouge
Soubassement brique terre cuite peinte en gris

Matériaux utilisés dans le projet

Façade: cimentage blanc cassé sur isolant
Châssis alu anthracite
Seuil châssis en pierre bleue
Escalier avec dalles en pierre bleue
Couvre-mur alu anthracite
Garde-corps escalier métal peint en noir

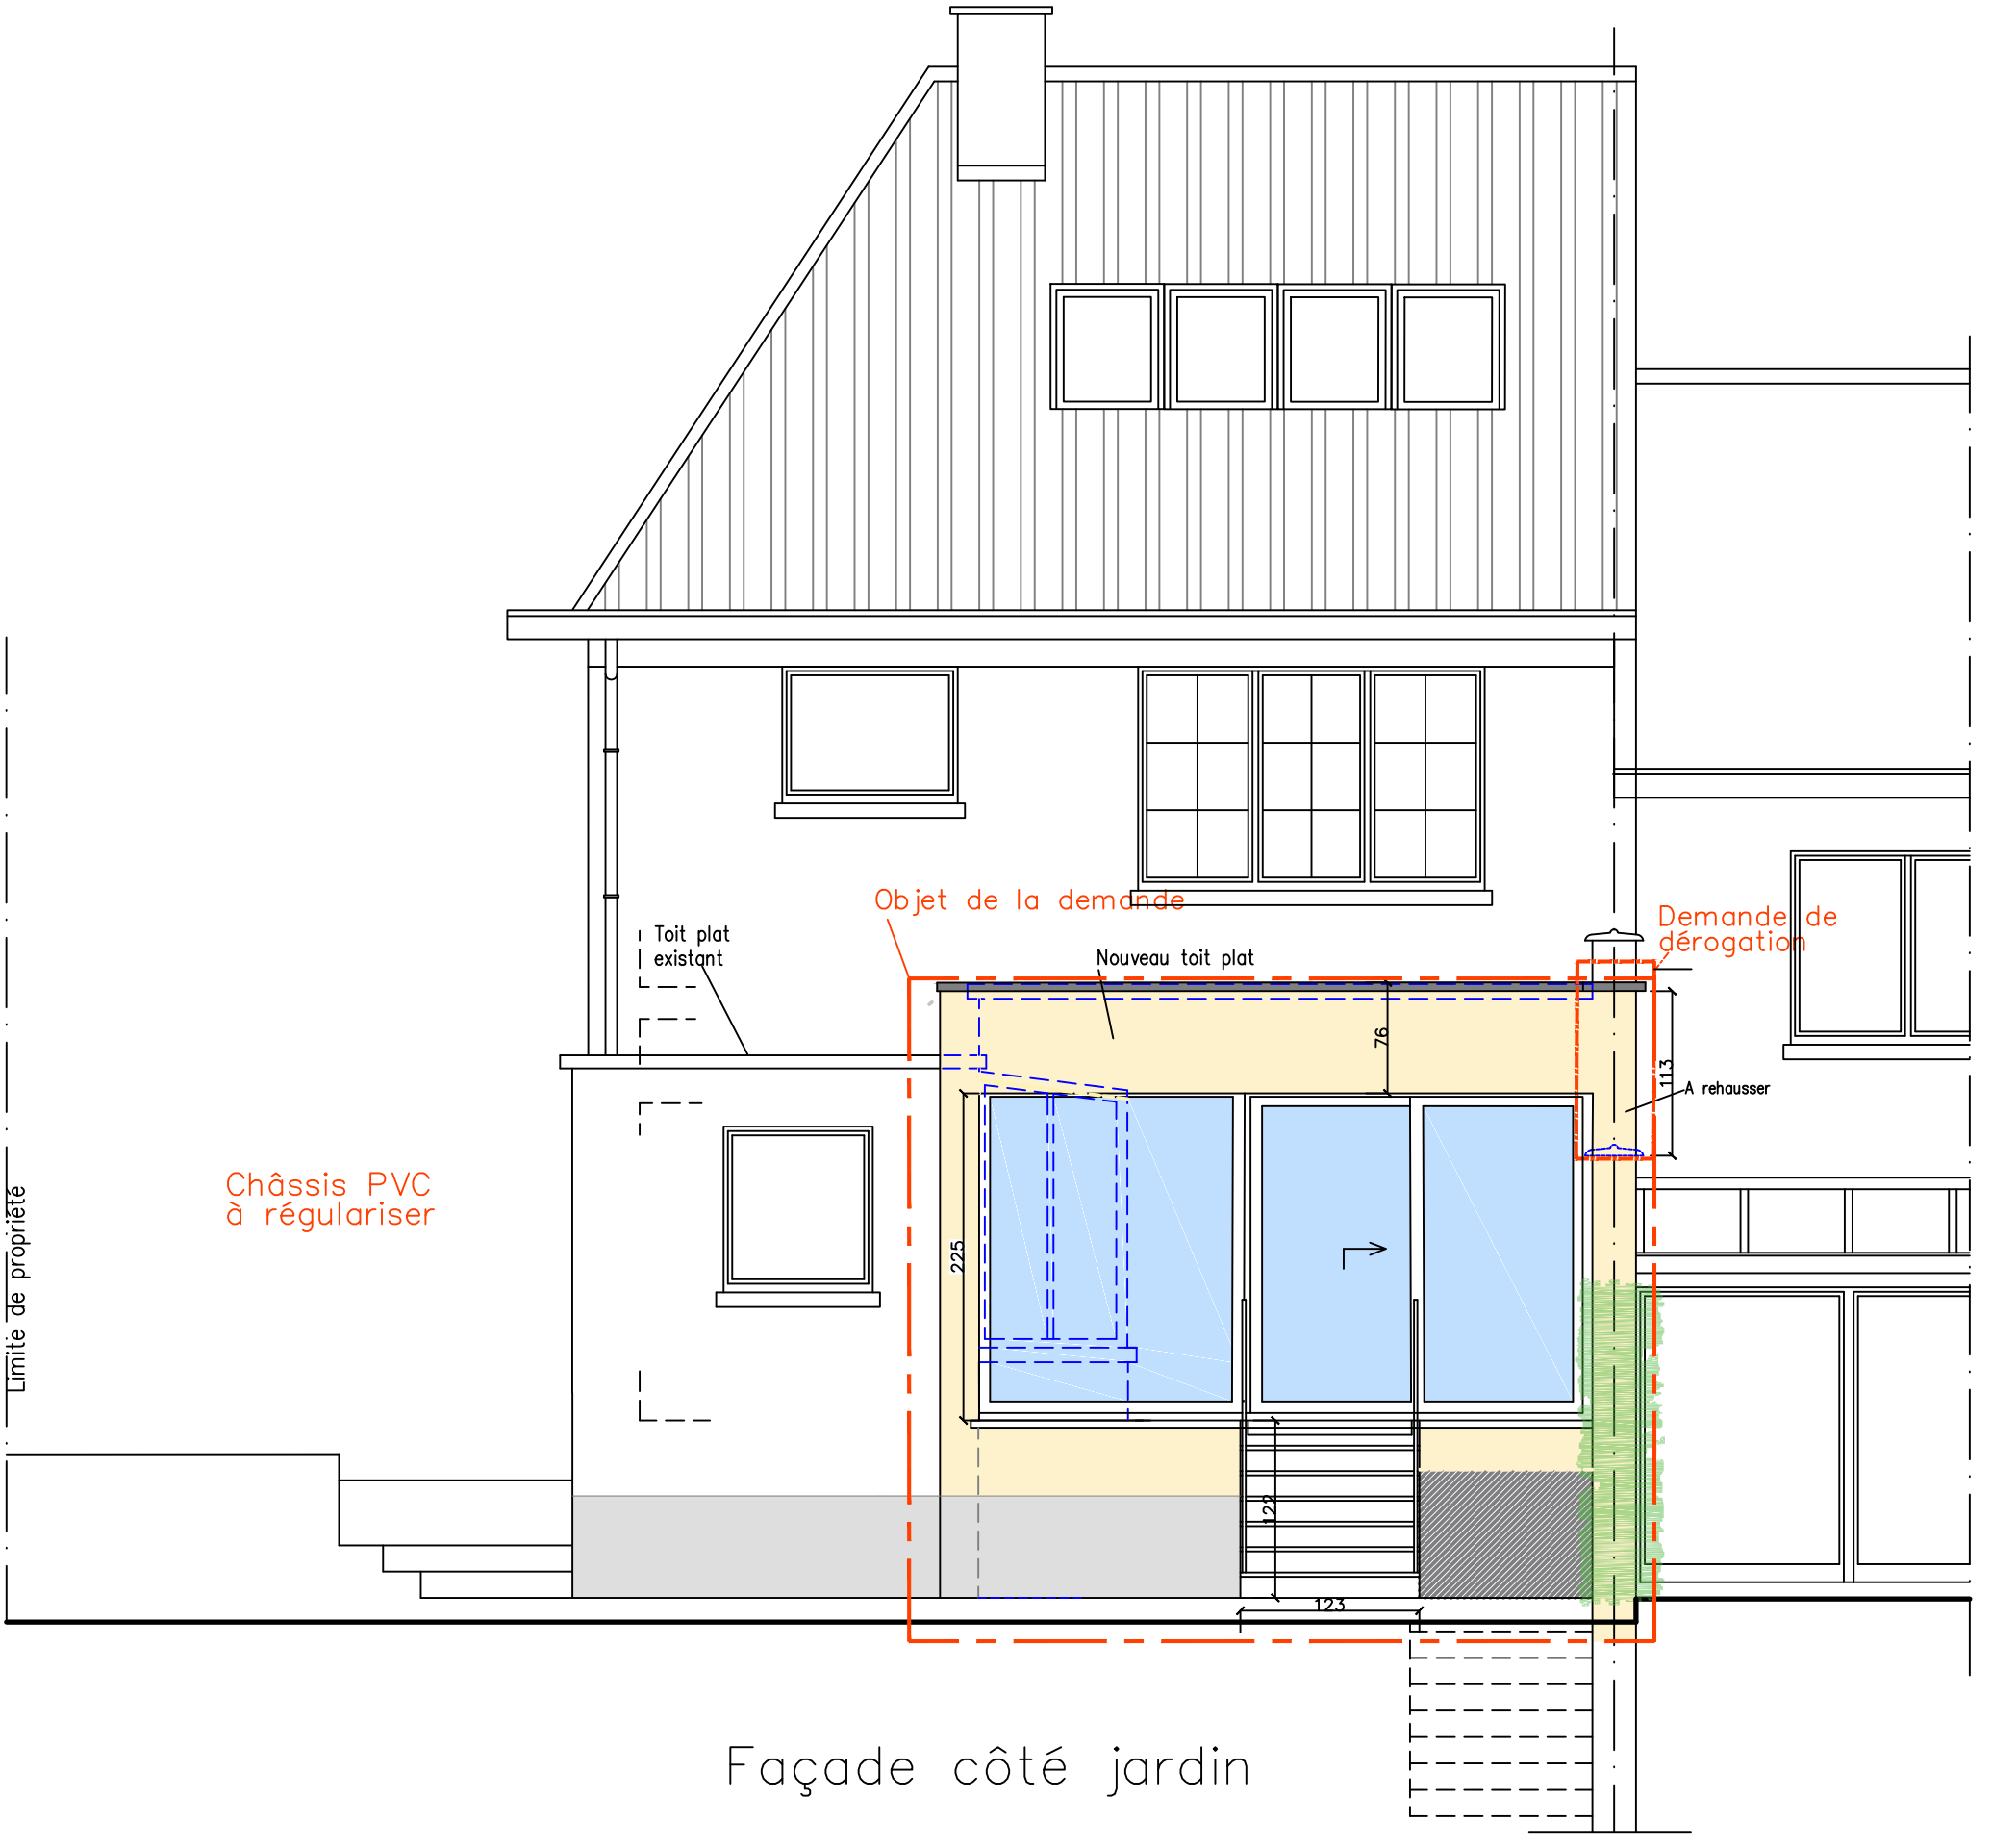

Façade côté jardin


MAITRE DE L'OUVRAGE :	DOSSIER :	ECHELLE: 1/50	DATE : 18-08-2026	PLAN : 7-10	Olivier Kelecom architecte
	PU 1.02 : Extension arrière d'une habitation unifamiliale 3 façades Clos du manoir, 6 1150 Woluwe-St-Pierre **Situation projetée: Façade arrière**				

Maçonnerie existante

Maçonnerie à démolir

Isolation

Maçonnerie bloc isolant

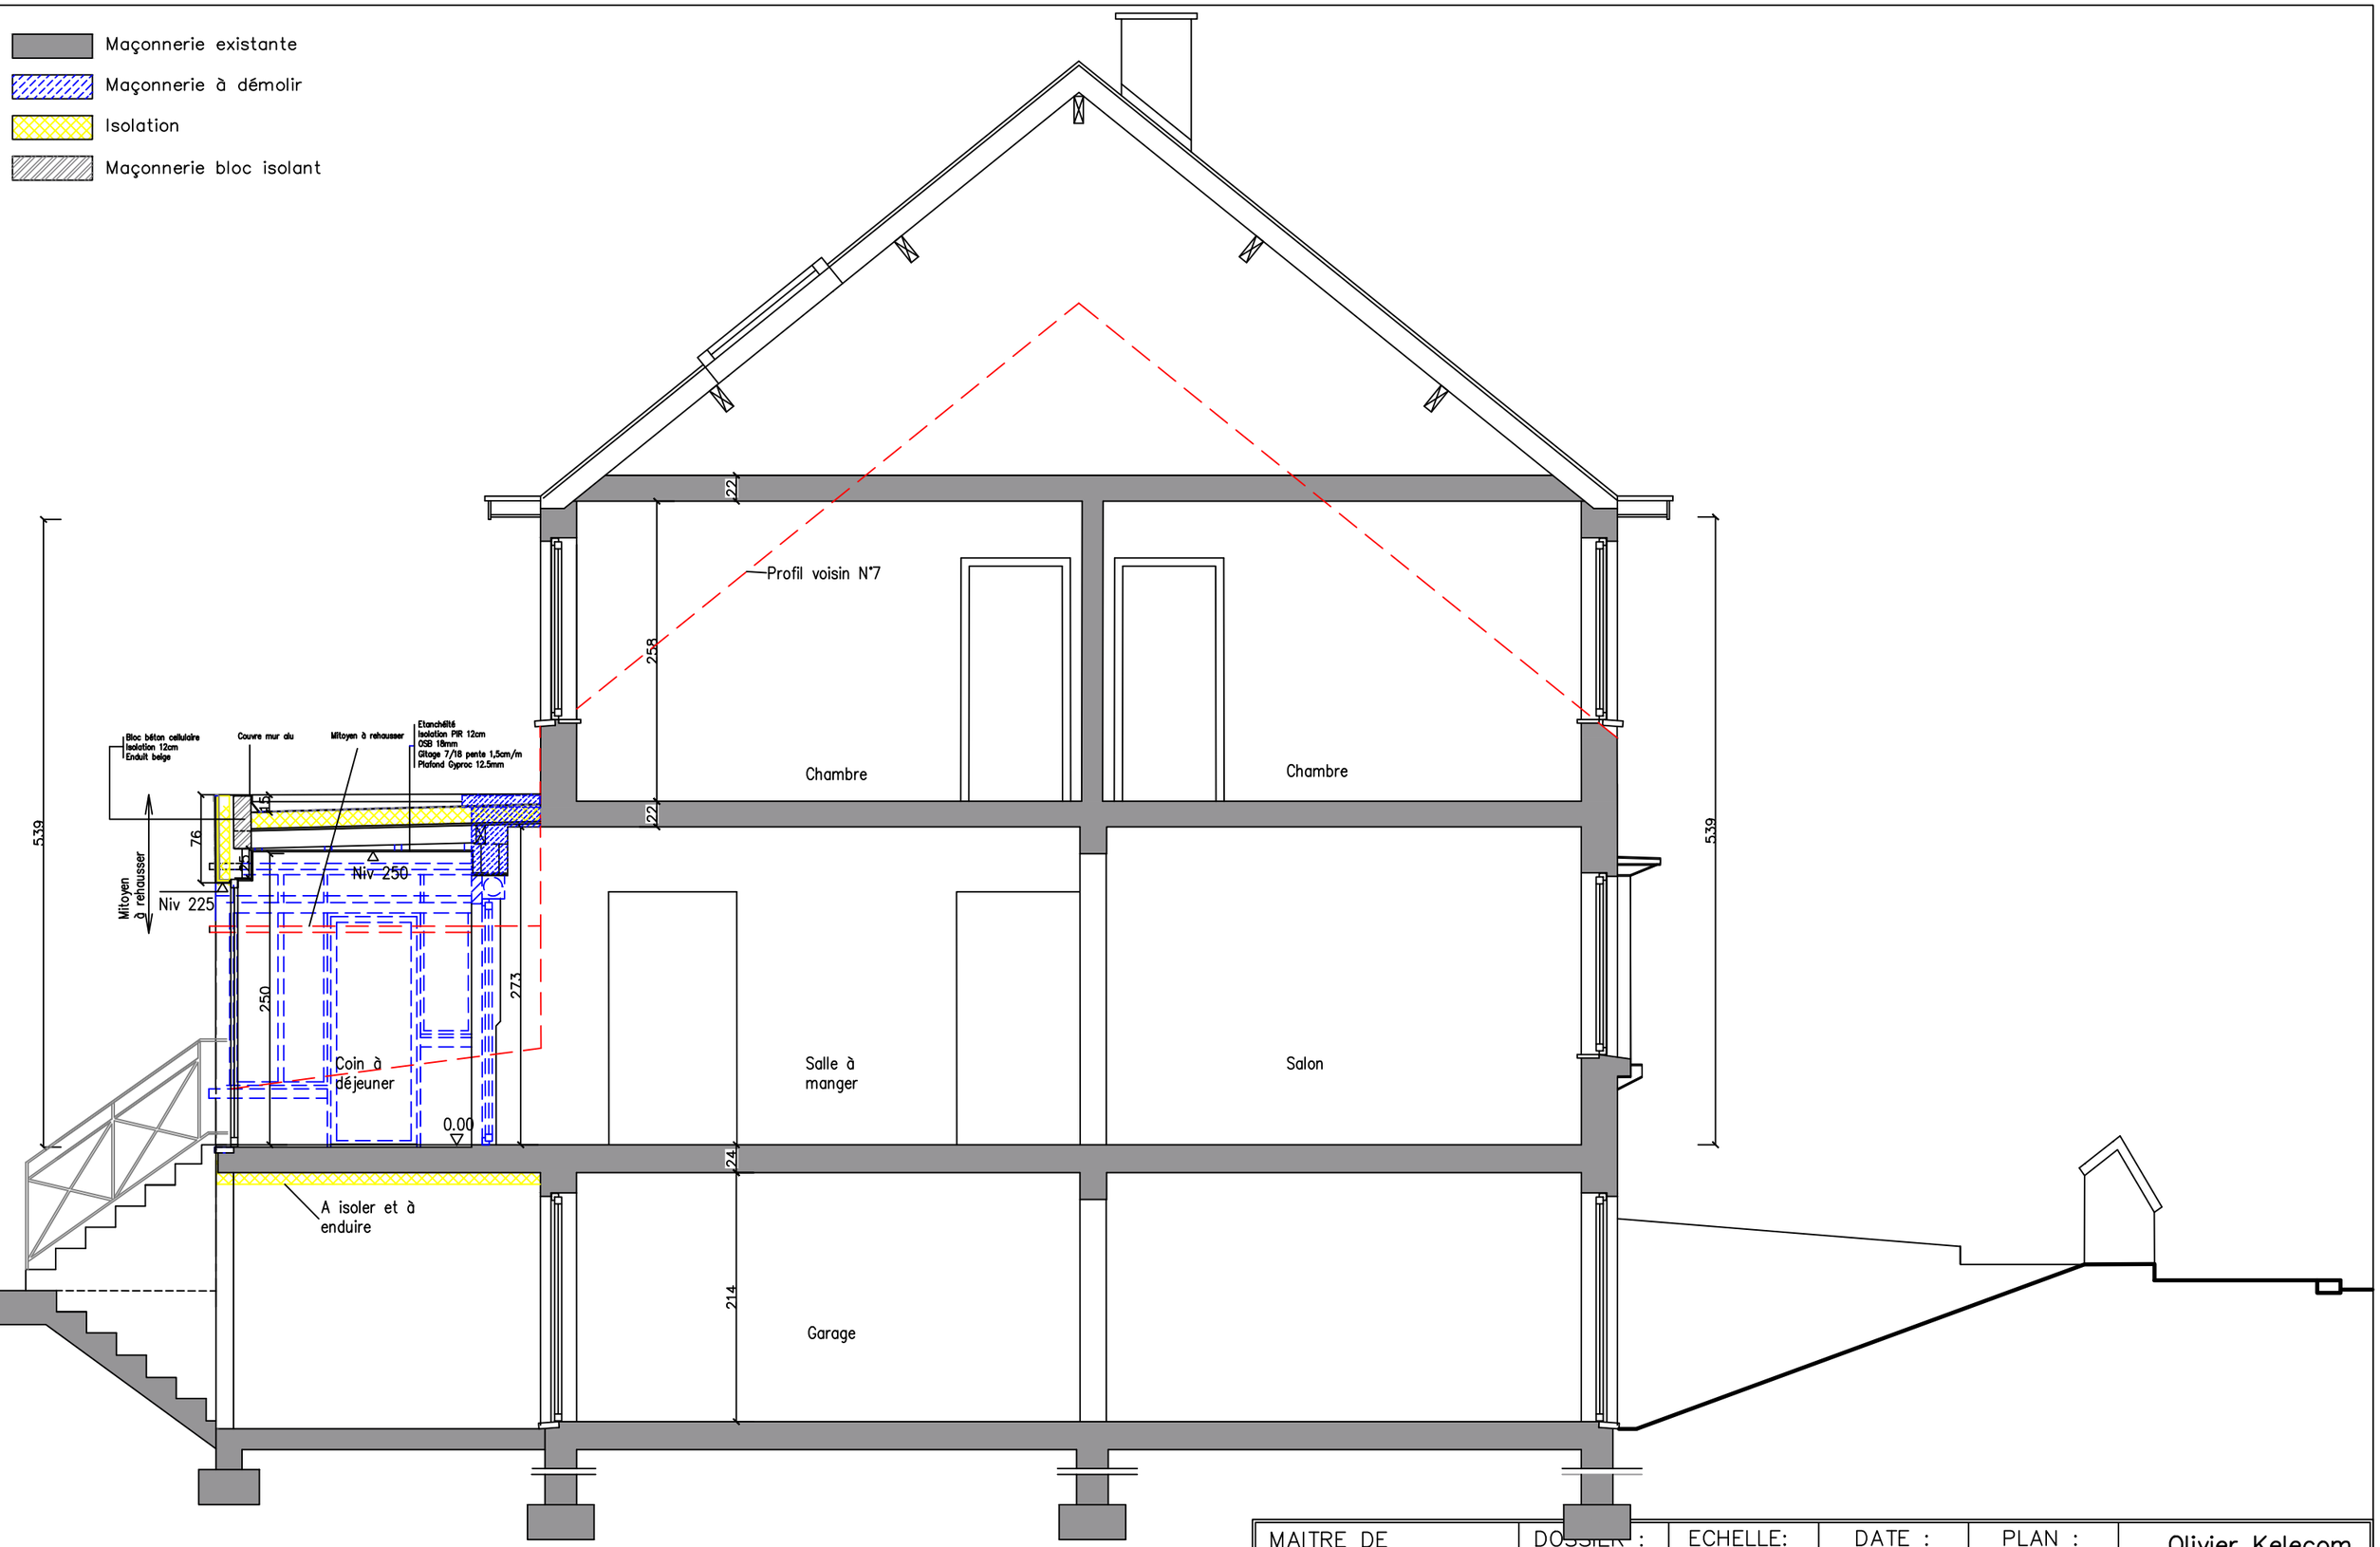

Coupe AA

MAITRE DE L'OUVRAGE :	DOSSIER :	ECHELLE: 1/50	DATE : 18-08-2026	PLAN : 10-10

PU 1.02 : Extension arrière d'une habitation unifamiliale
3 façades
Clos du manoir, 6 1150 Woluwe-St-Pierre
Situation projetée: Coupe AA

Olivier Kelecom
architecte