
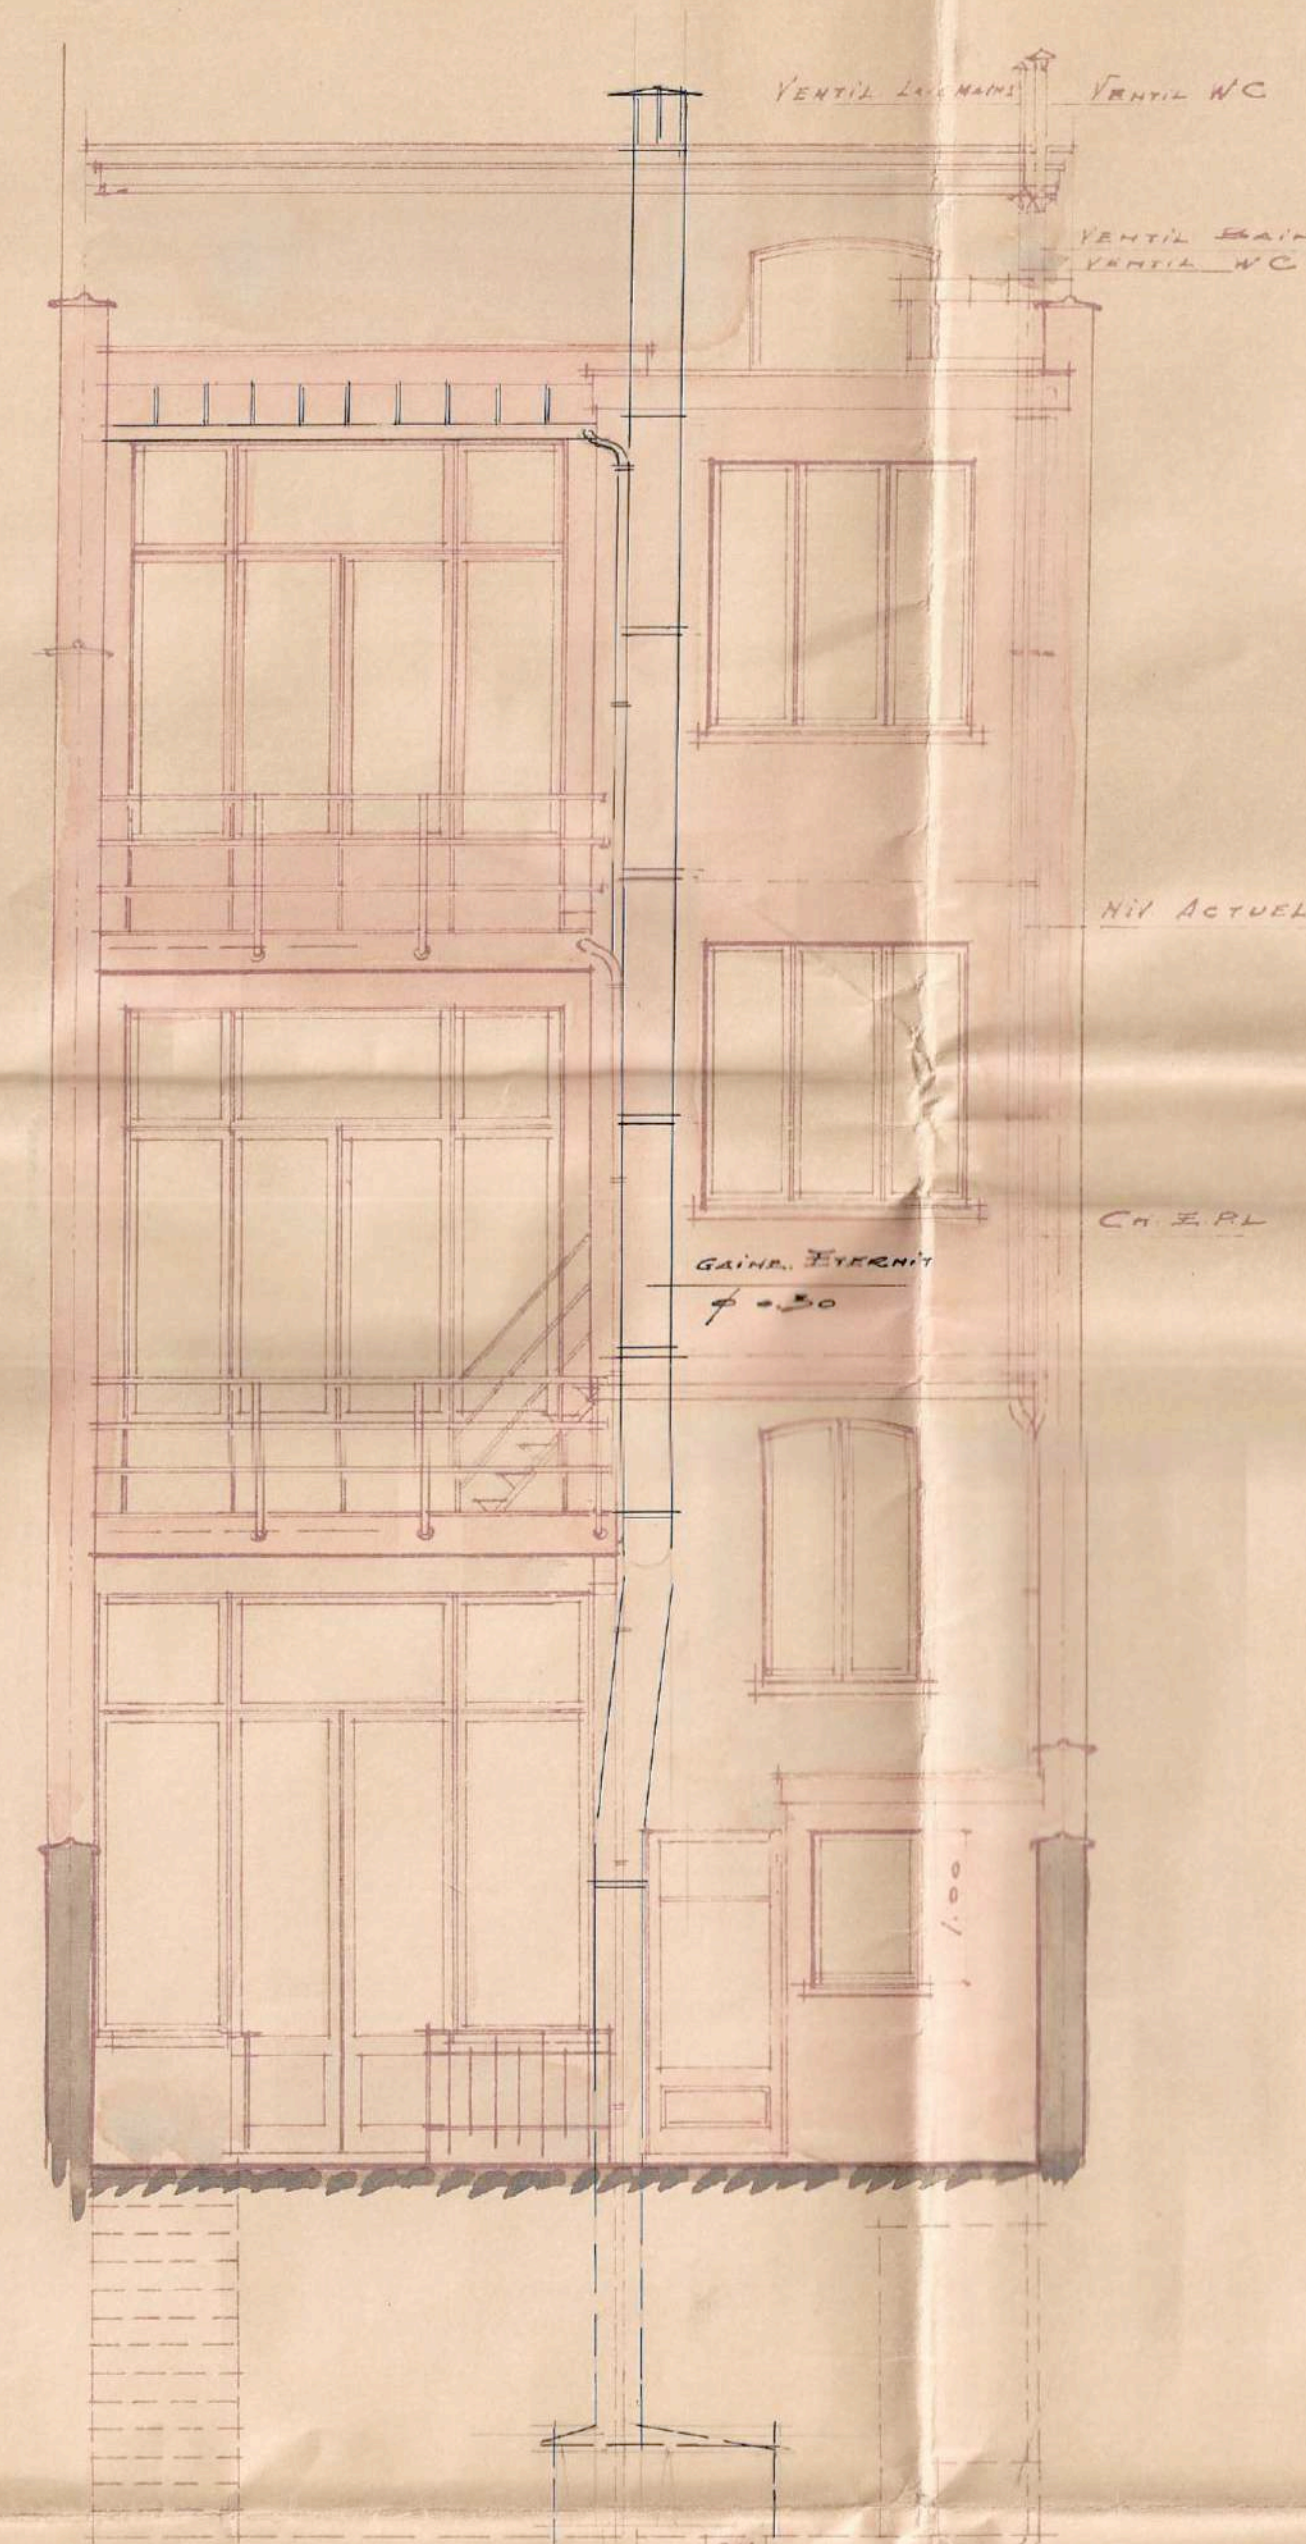
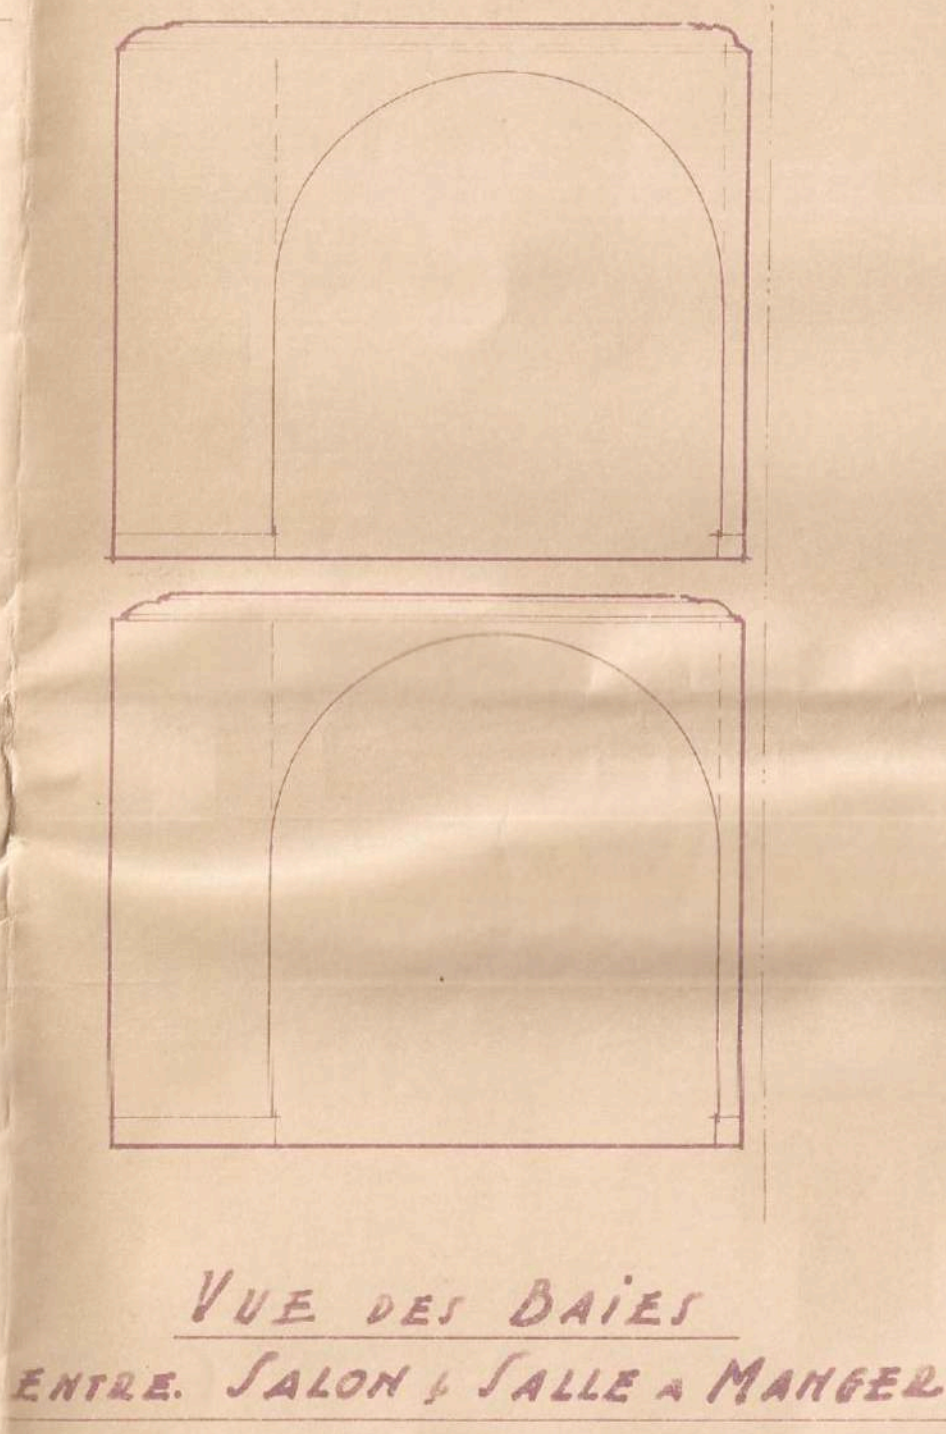


DOSSIER n° 10
PLAN n° 4

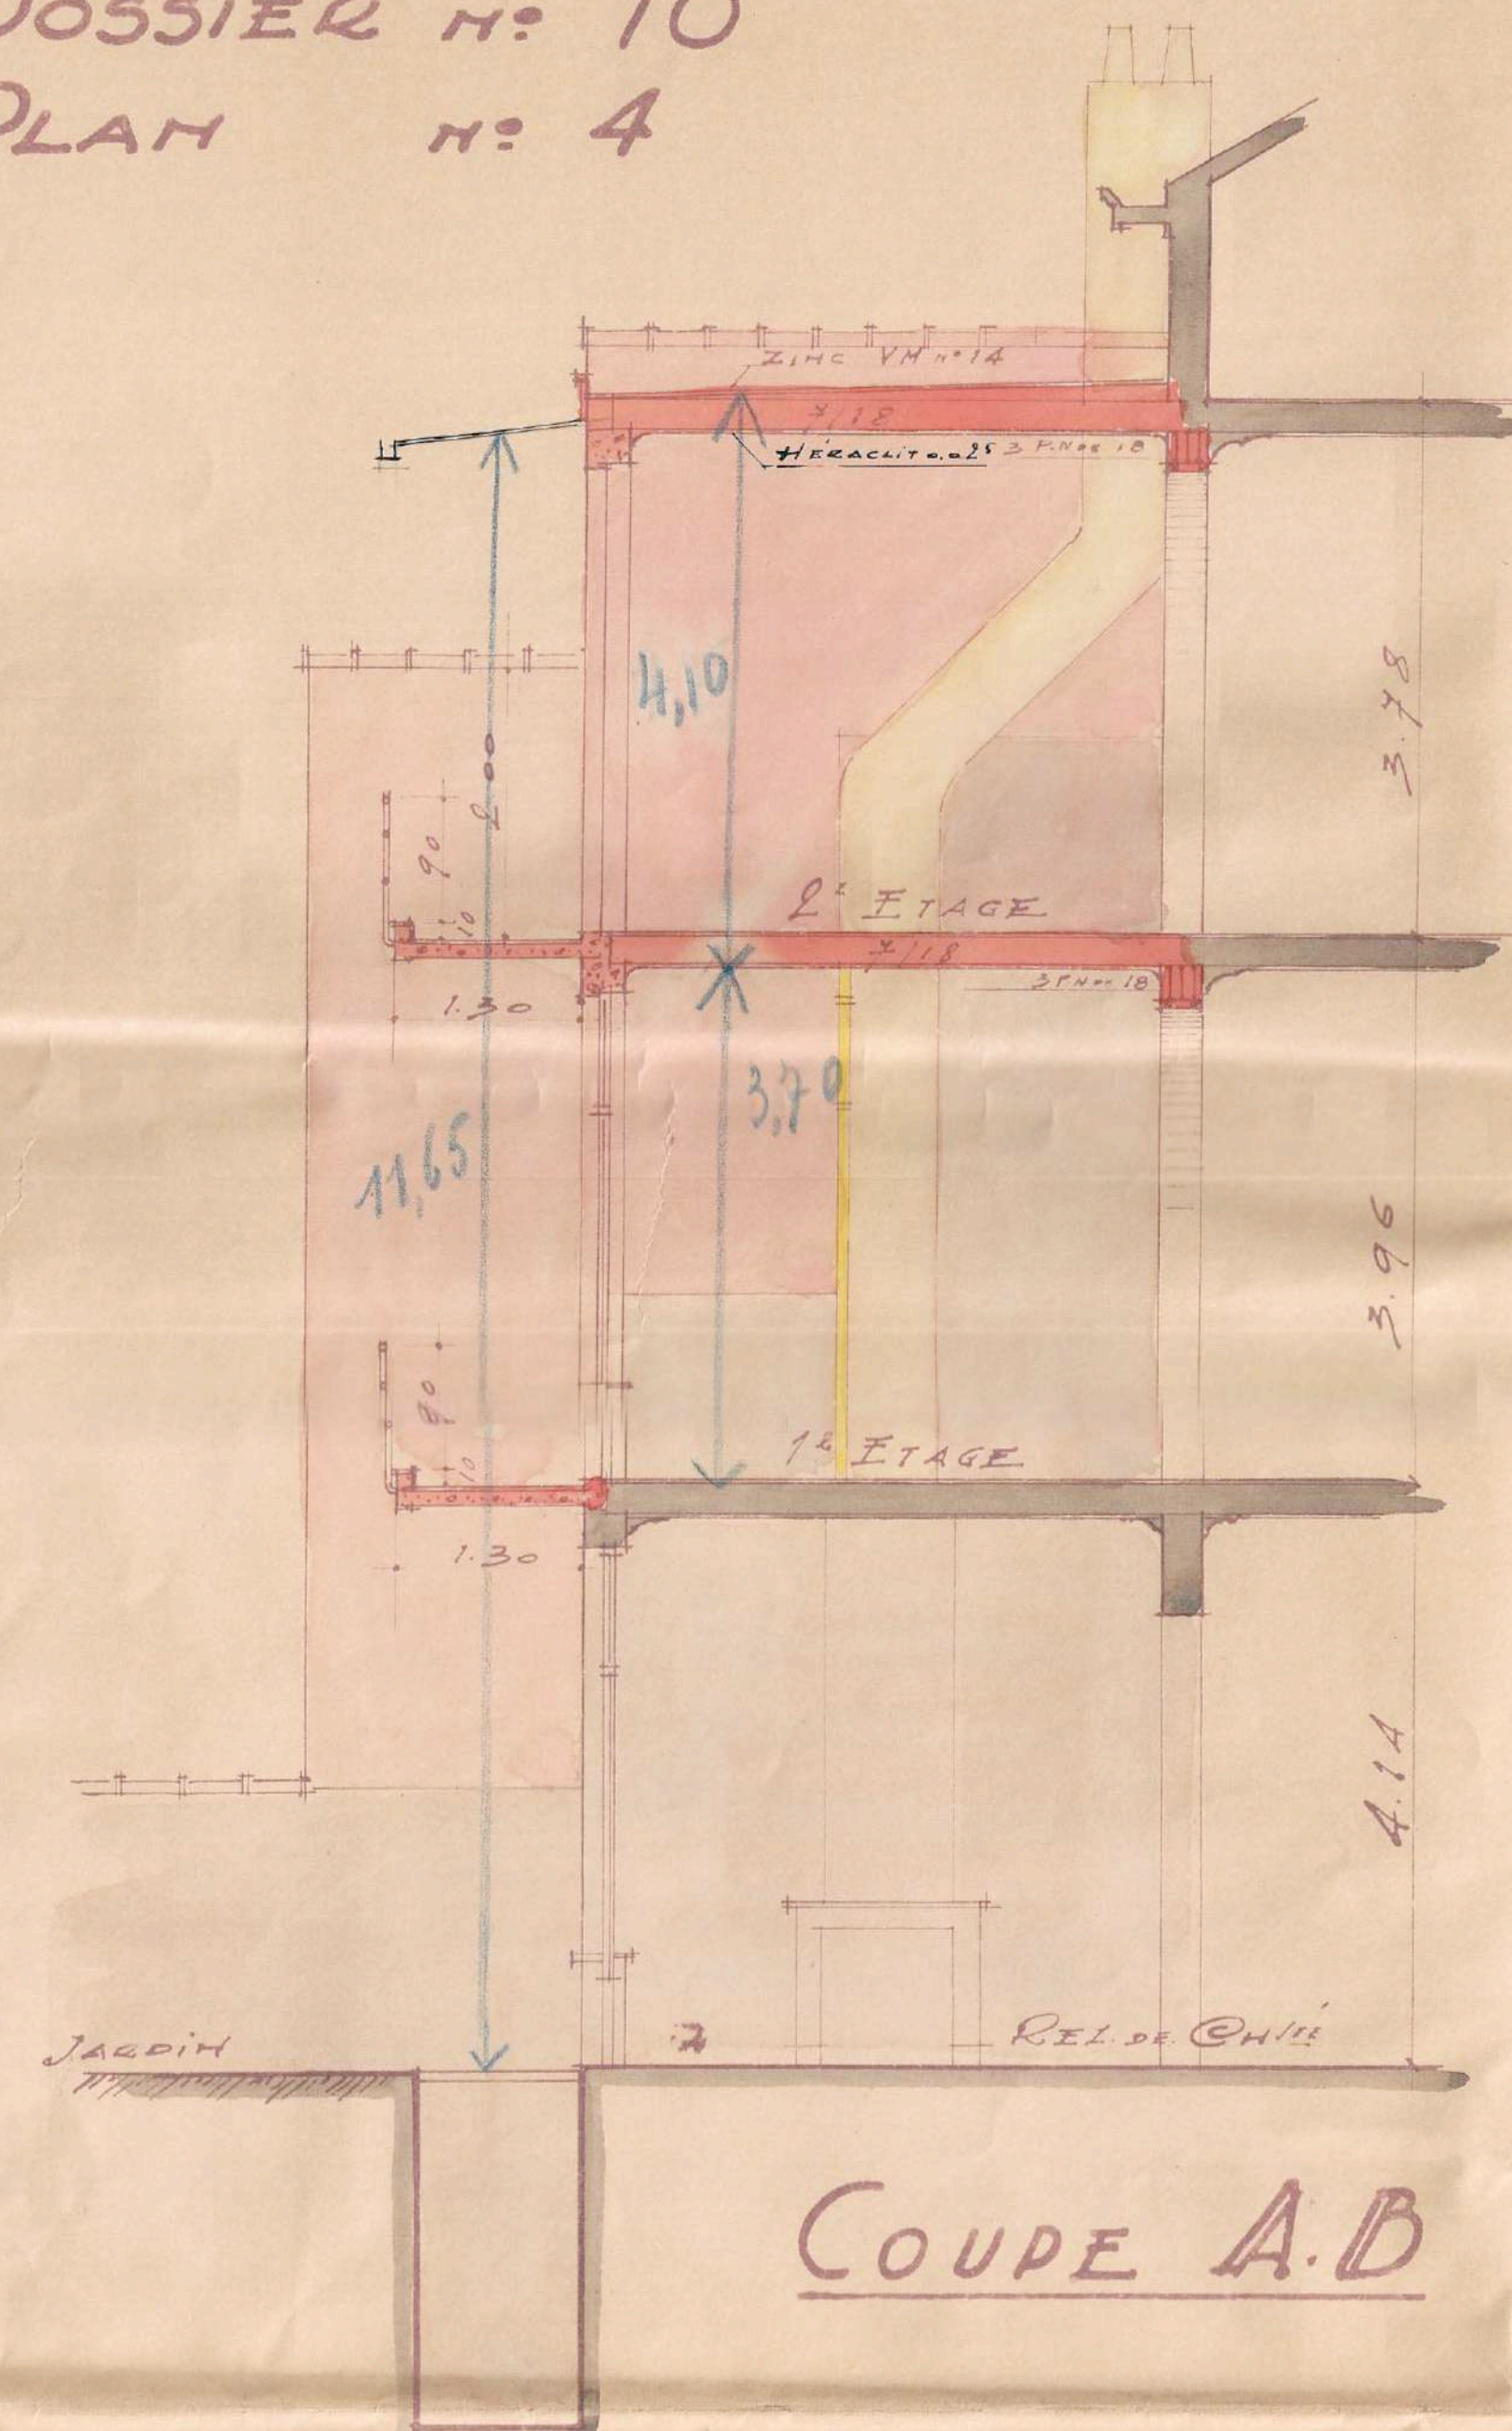

PROPRIÉTÉ DE MADAME GODART
70 RUE DE NEUFCHATEL A ST GILLES
PROJET DE TRANSFORMATION
Echelle 0.02 P.M

JOINT A LA DEMANDE
D'AUTORISATION DE BATIR
EN DATE DU :


DEPOSE PAR L'ARCHITECTE
LE 16.05.1937

LA PROPRIETAIRES

Mme Godart

Léon van DIEVOET
Architecte
BRUXELLES

Vu et approuvé pour être annexé à notre
arrêté du 23 Septembre 1937
St-Gilles-les-Bruxelles, le 23 Septembre 1937.
Par le Collège : Le Collège,
Le Secrétaire :






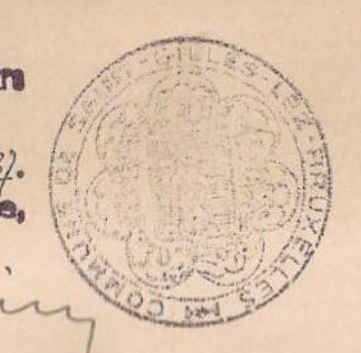


150, Rue St-Bernard
Tél. 57.87.45 - Ch. P. 293.009

VUE SUR PALIER
DU 2nd ETAGE.

Coupe E.F

FAÇADE POSTÉRIEURE

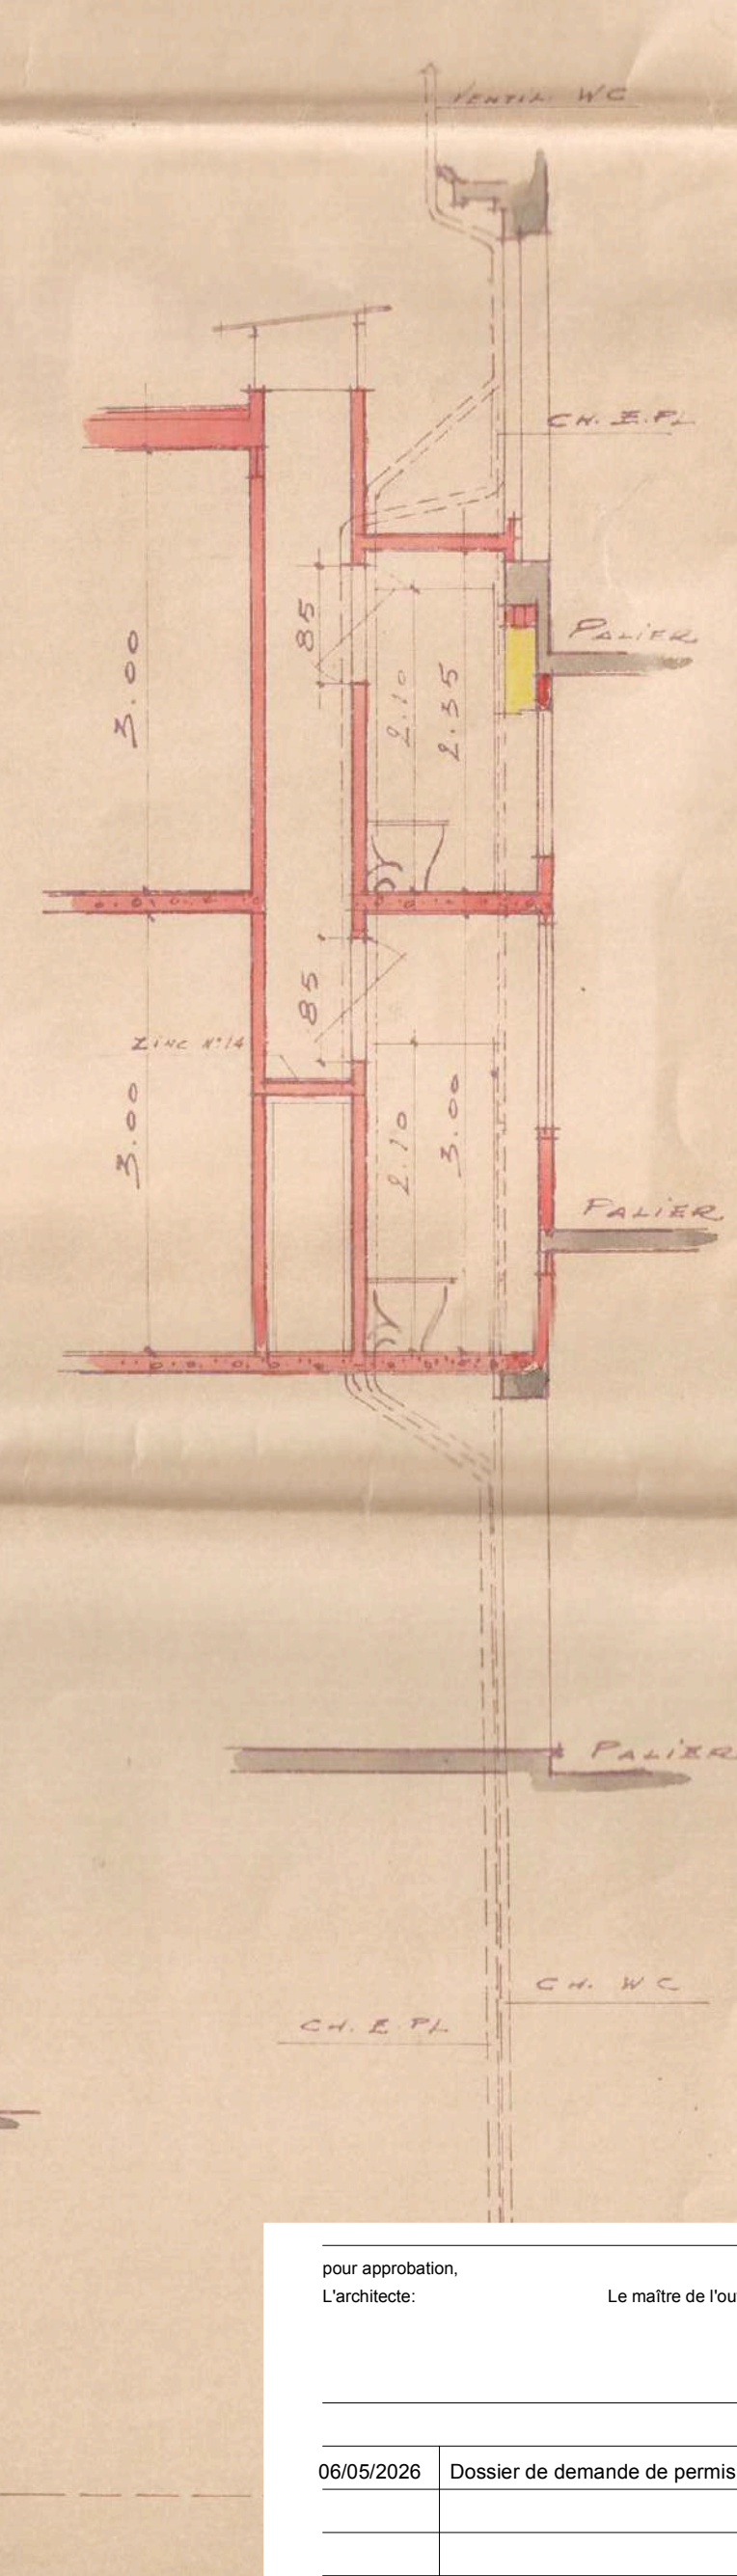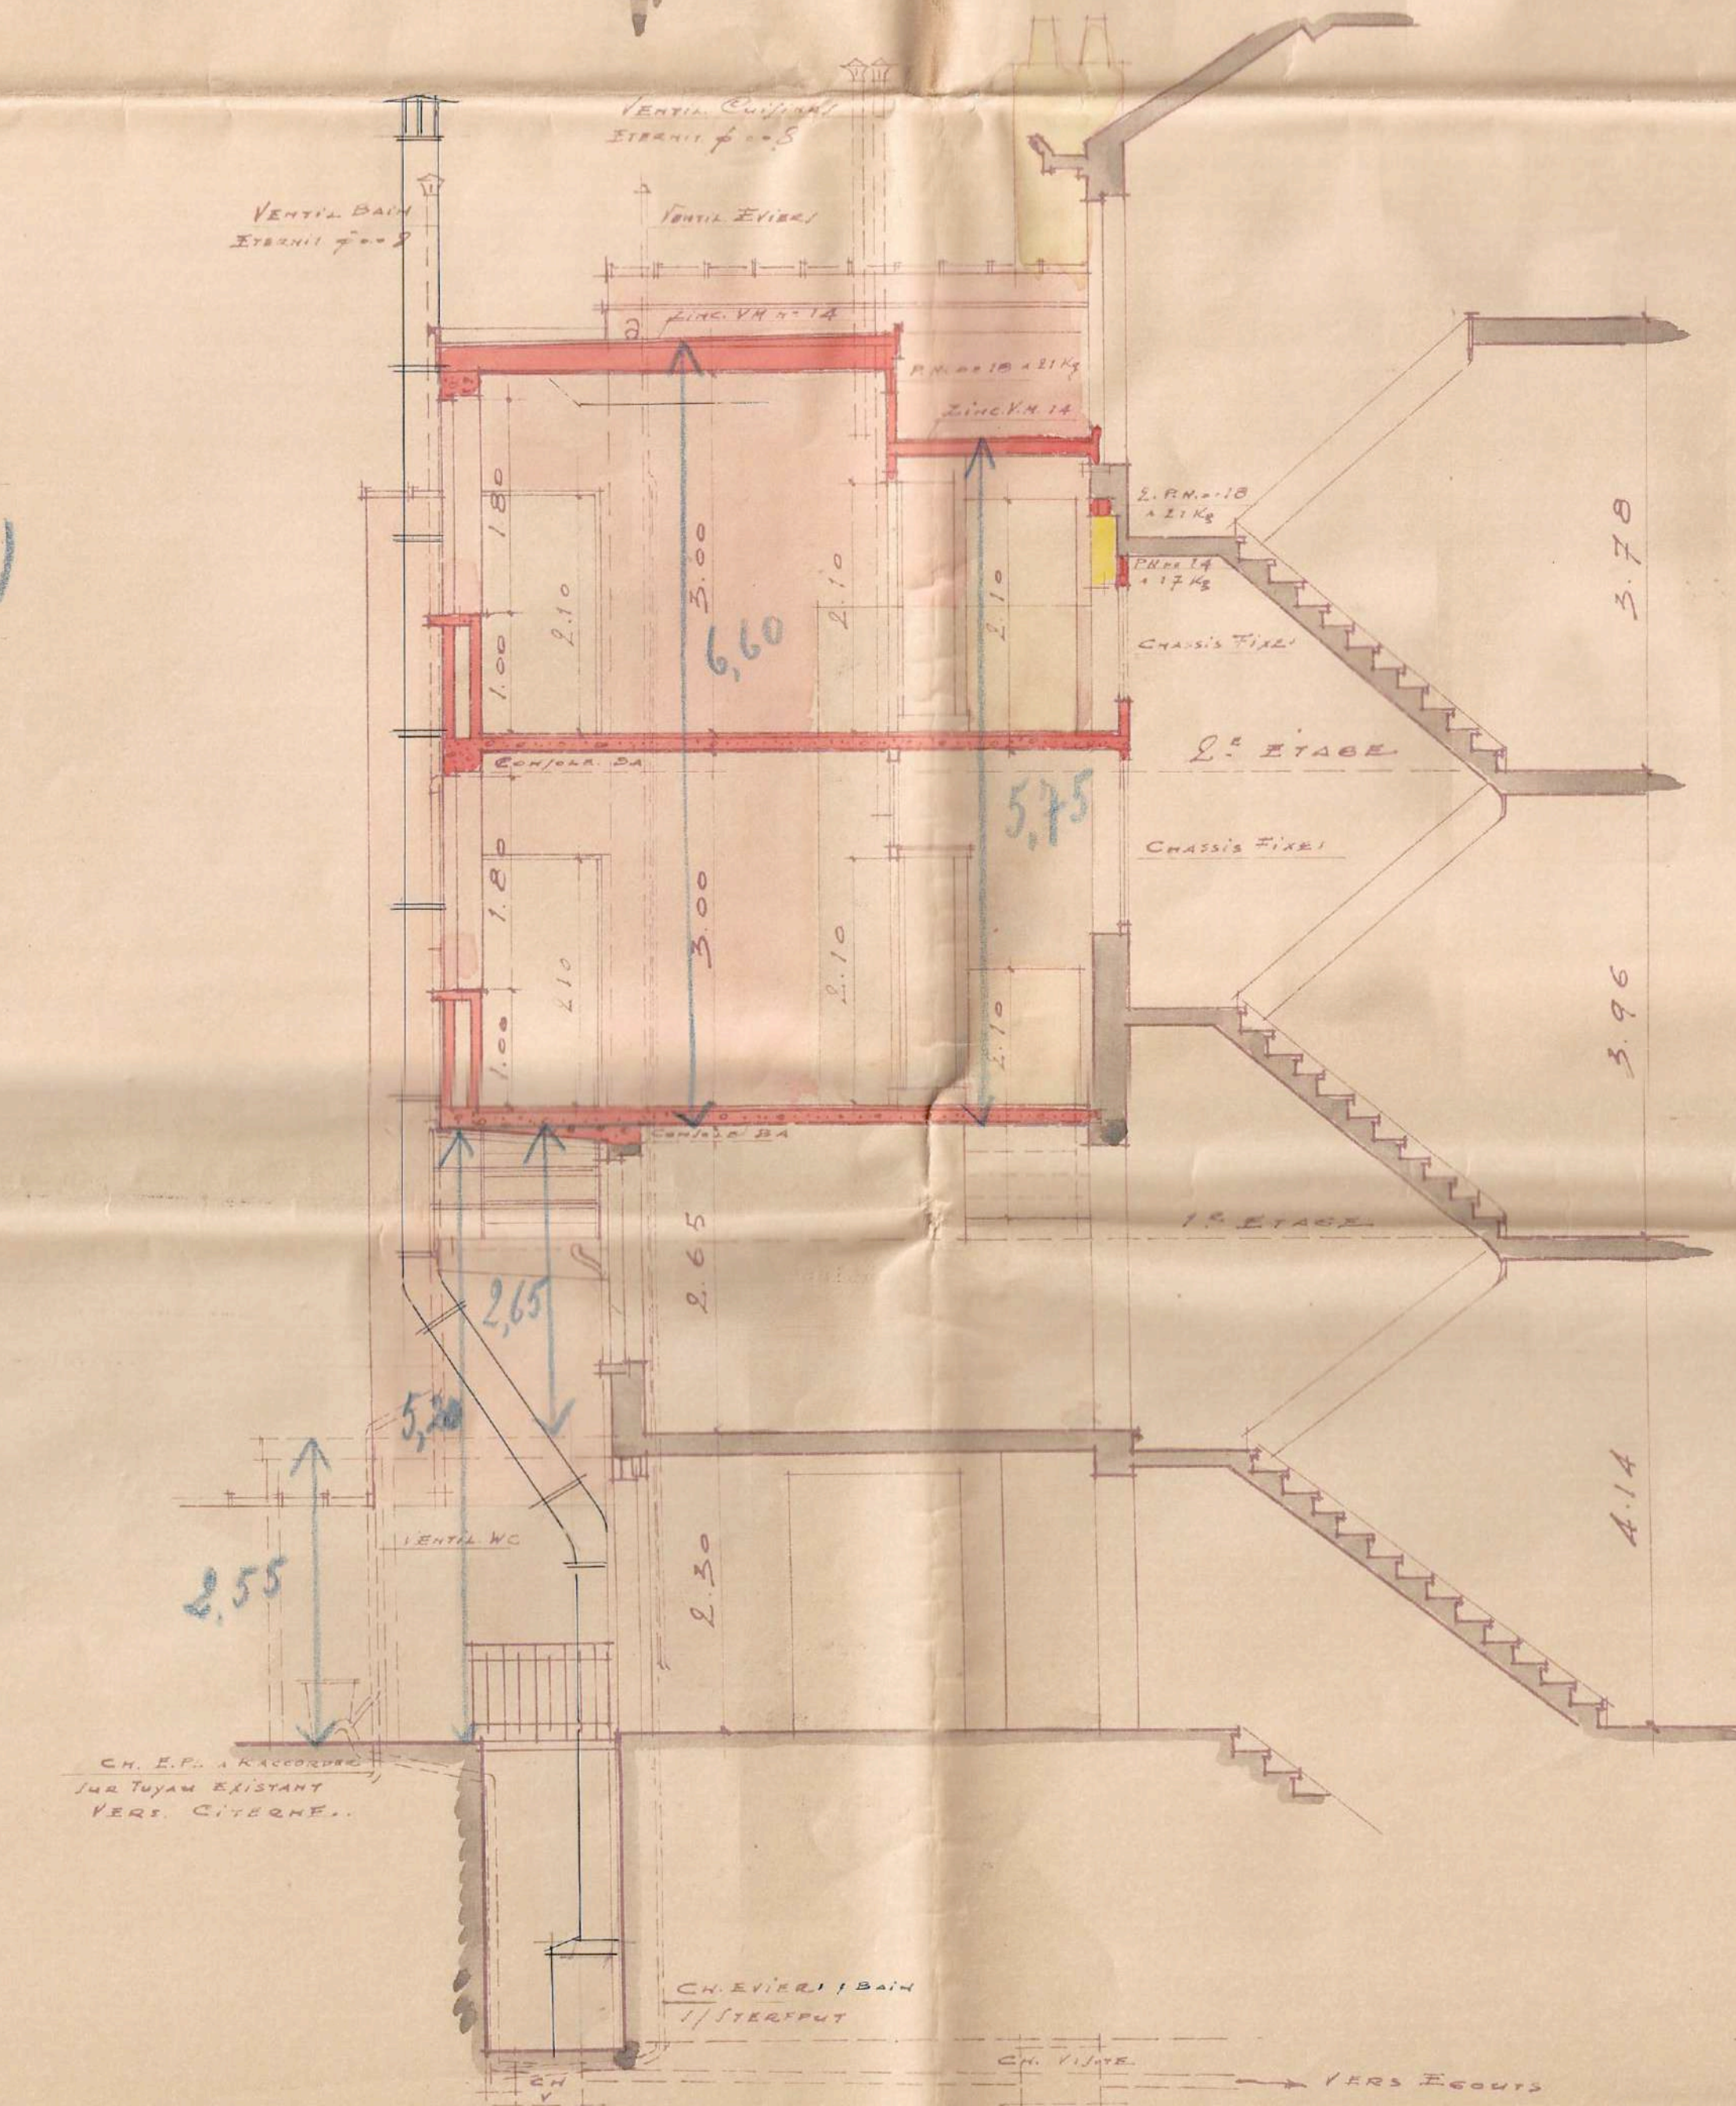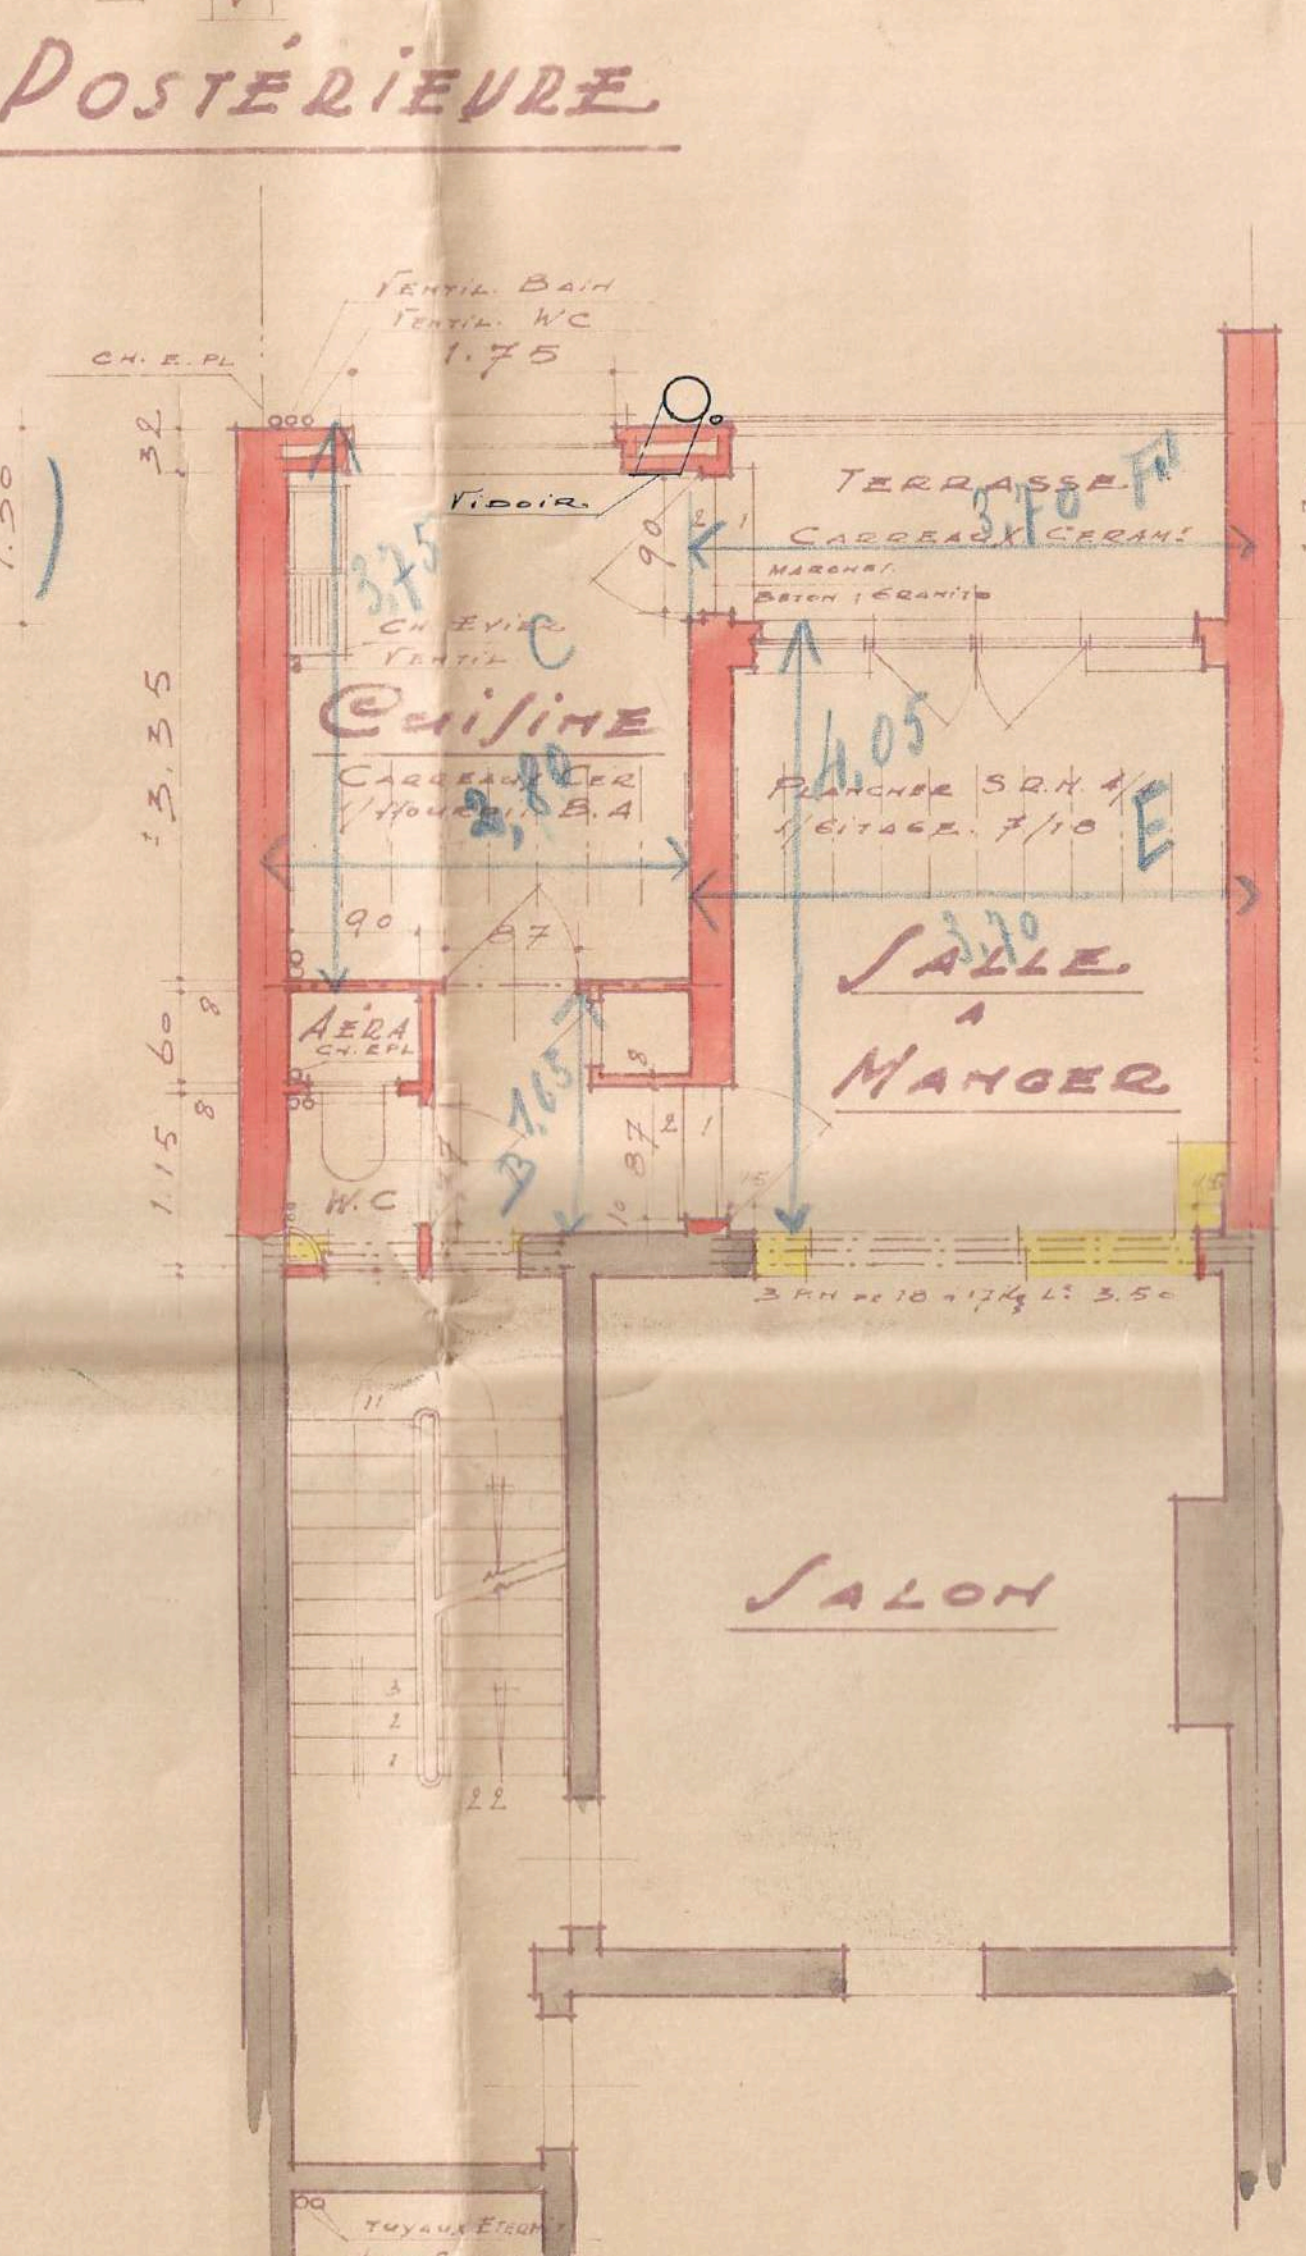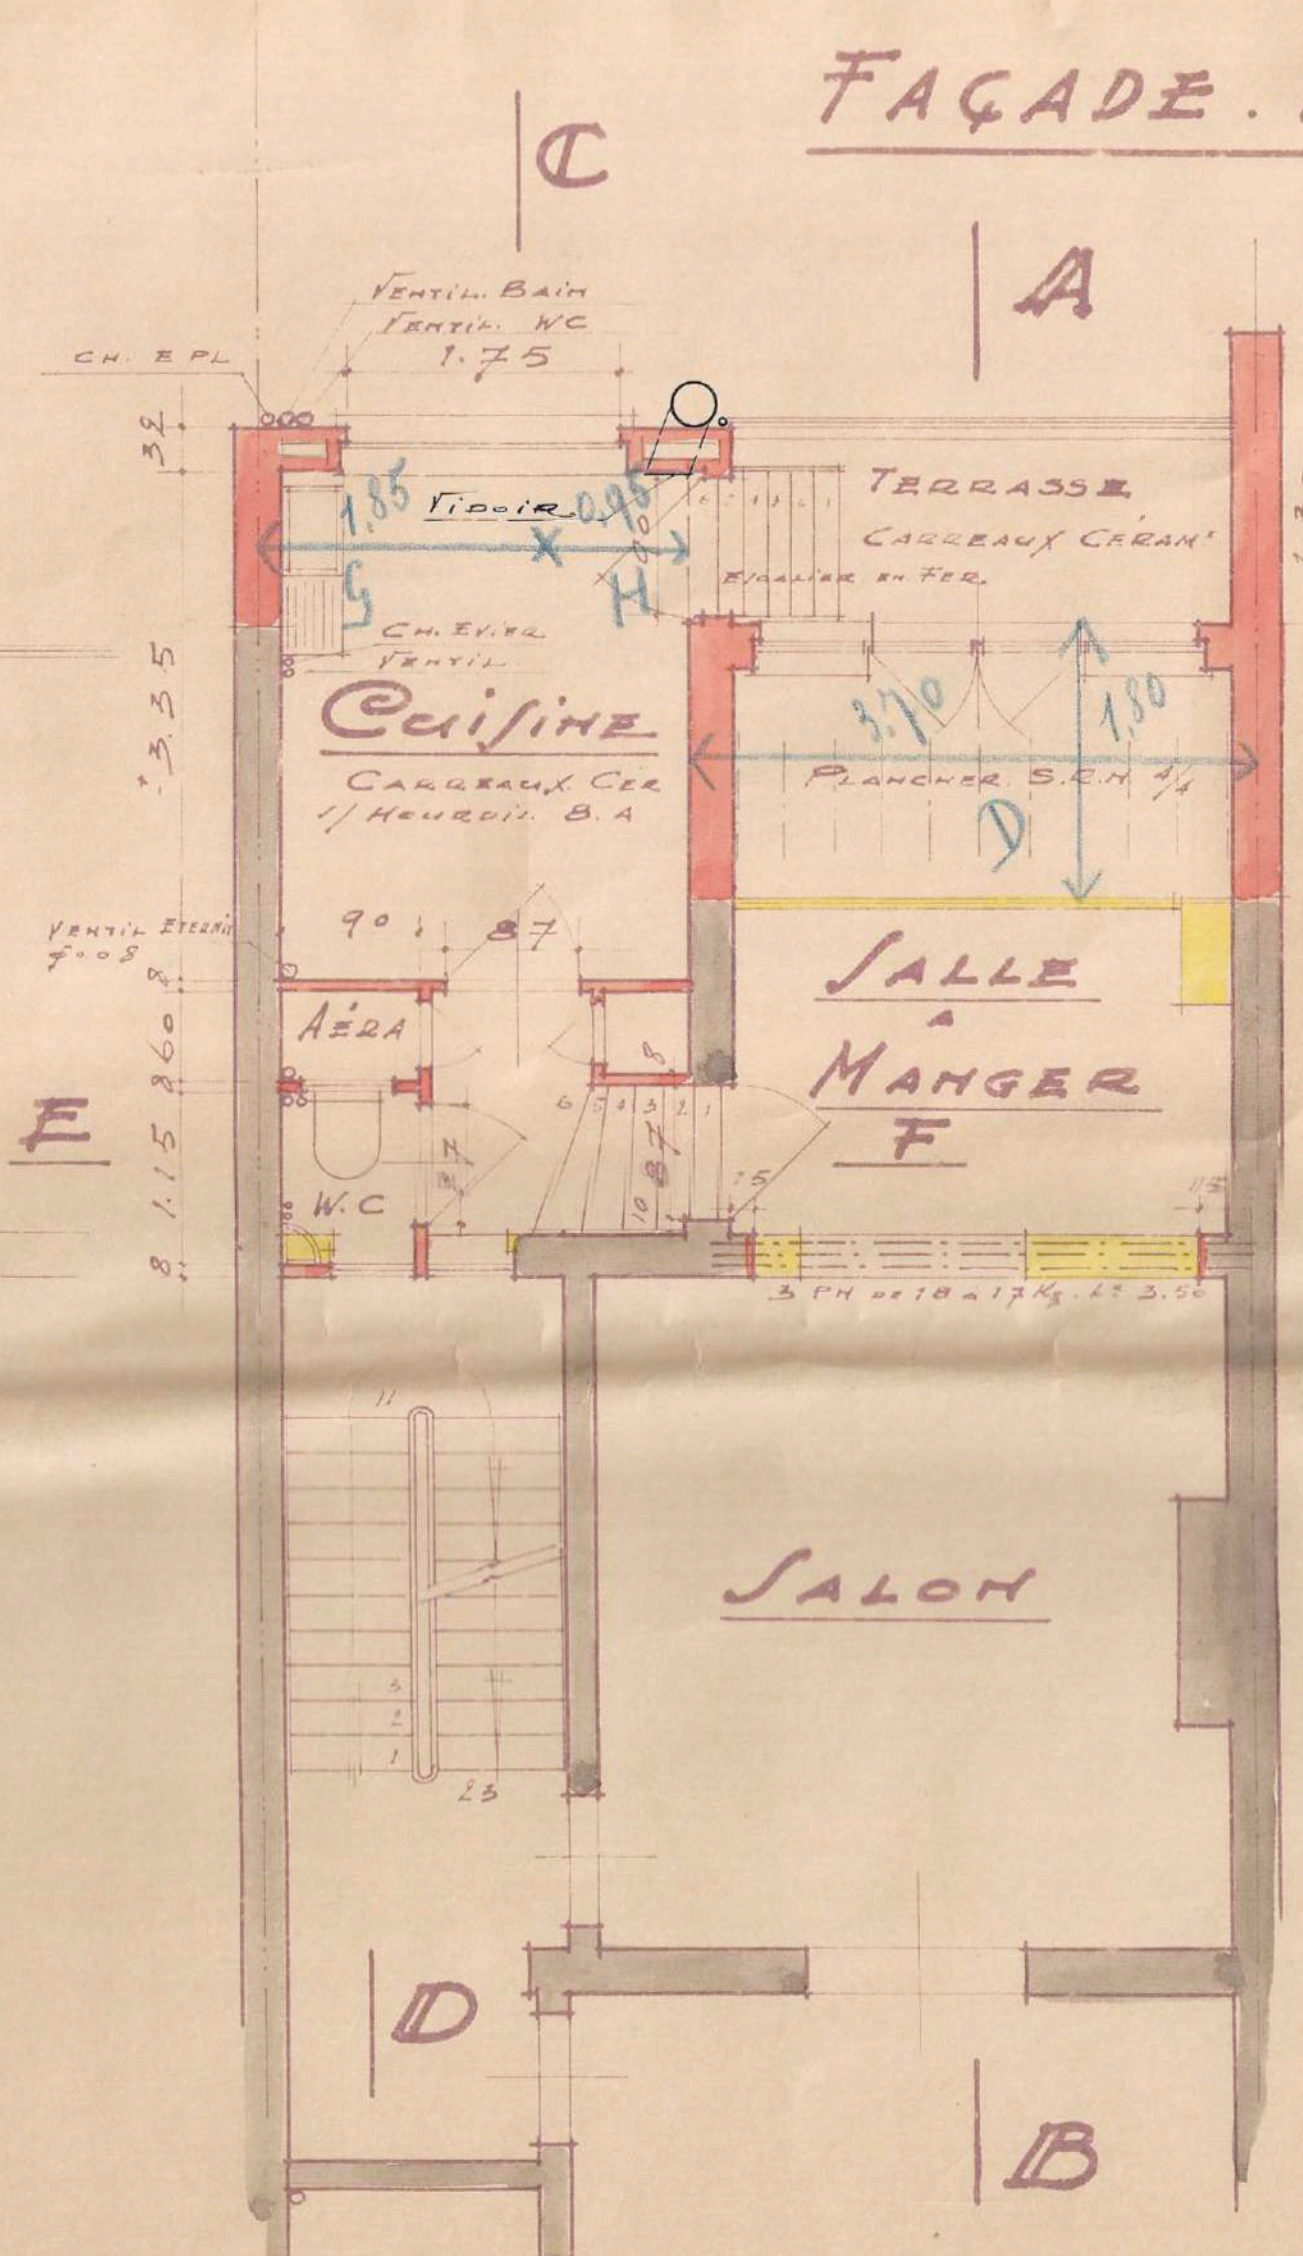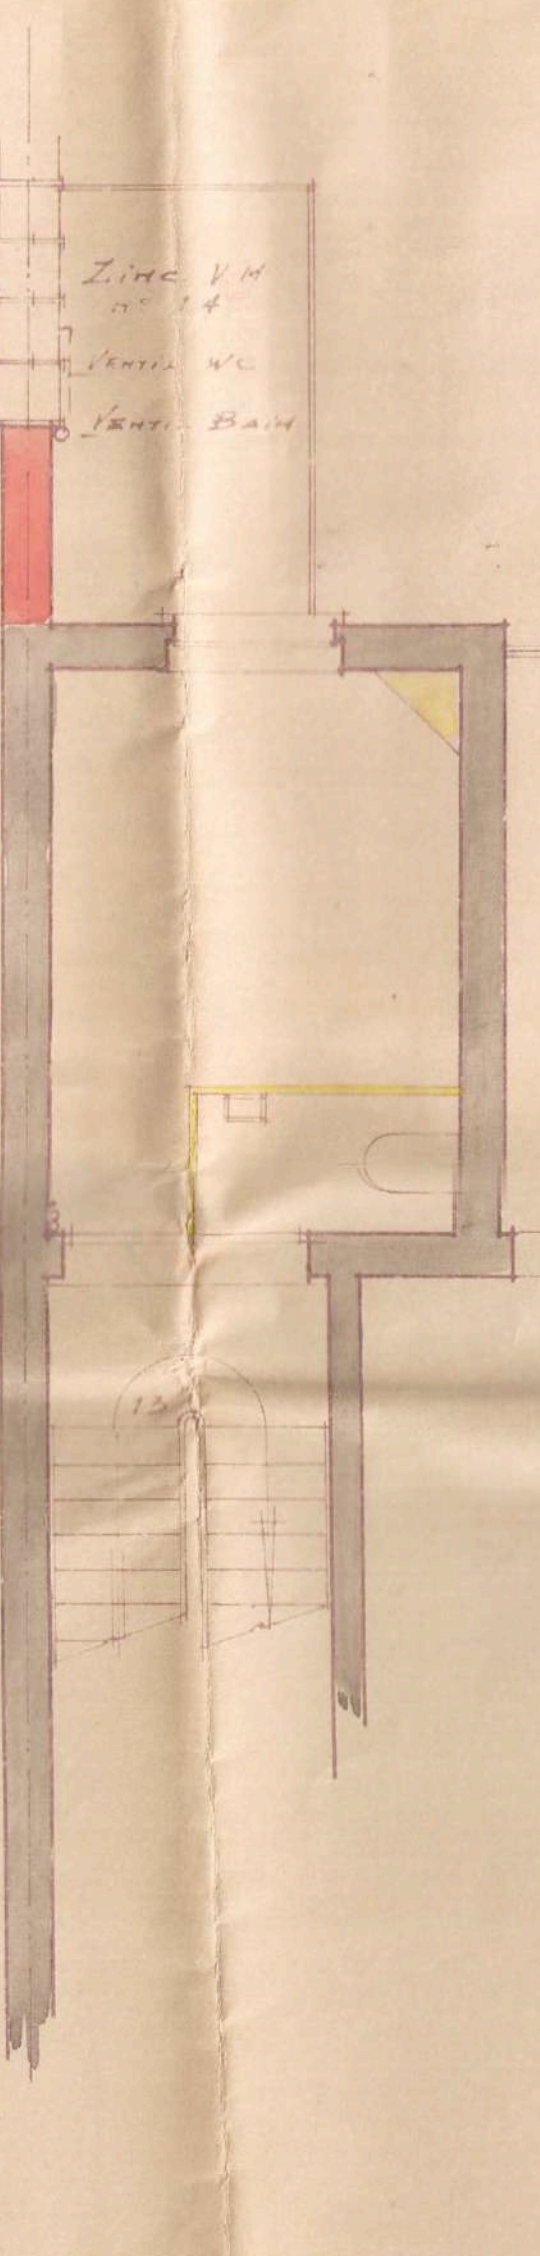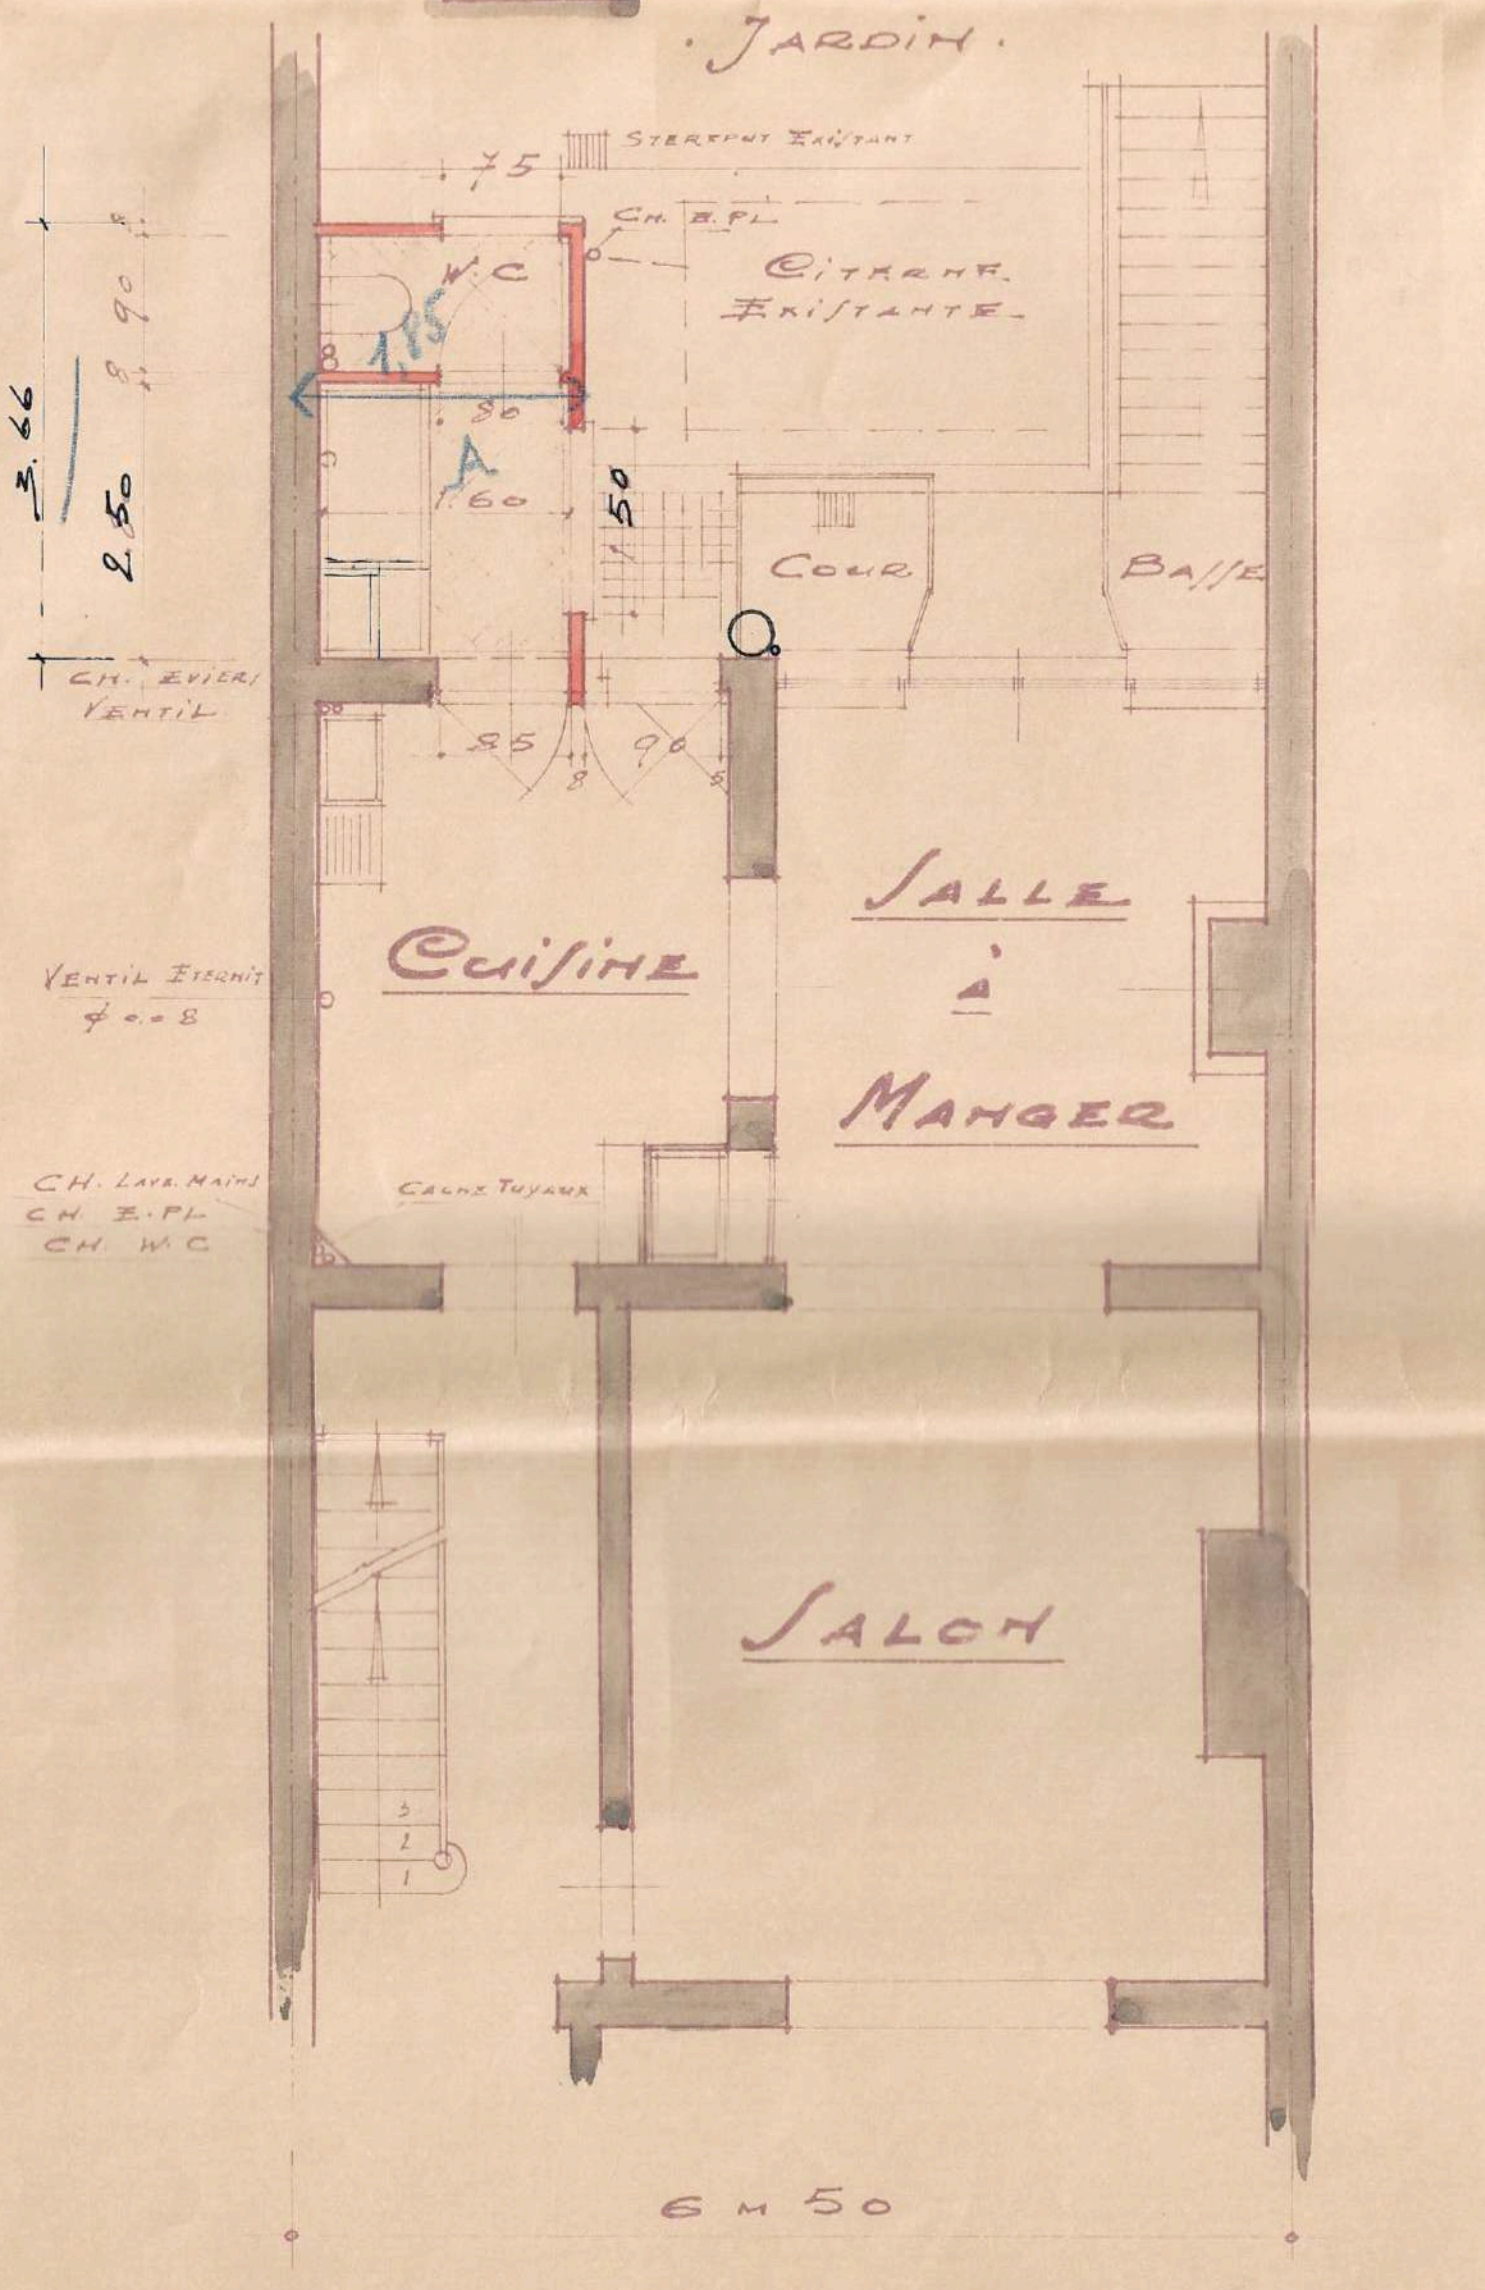

Rez de Chaussée

Annexe

1er étage

2nd étage

Coupe C.D

Coupe E.F

RUE DE
NEUFCHATEL, 70

Création d'une lucarne
et d'un duplex R+2 et
combles

COMMUNE : 1060 Saint-Gilles
ADRESSE : Rue Neufchâtel, 70
REFERENCES : D/11 - Section B n°339V6
CADASTRALES : ID : 210139033900V006

Situation de Droit :
Plans, Coupes et Elévation

pour approbation, L'architecte :		Le maître de l'ouvrage :	
06/05/2026		Dossier de demande de permis d'urbanisme	
A		B	
C		D	
E		F	
G		H	
I		J	
K		L	
M		N	
O		P	
phase		Dossier PU	
DATE		numéro de plan	
06.05.2026		06.05.2026	
A B C D E F G H I J K L M N O P		A B C D E F G H I J K L M N O P	