



+3

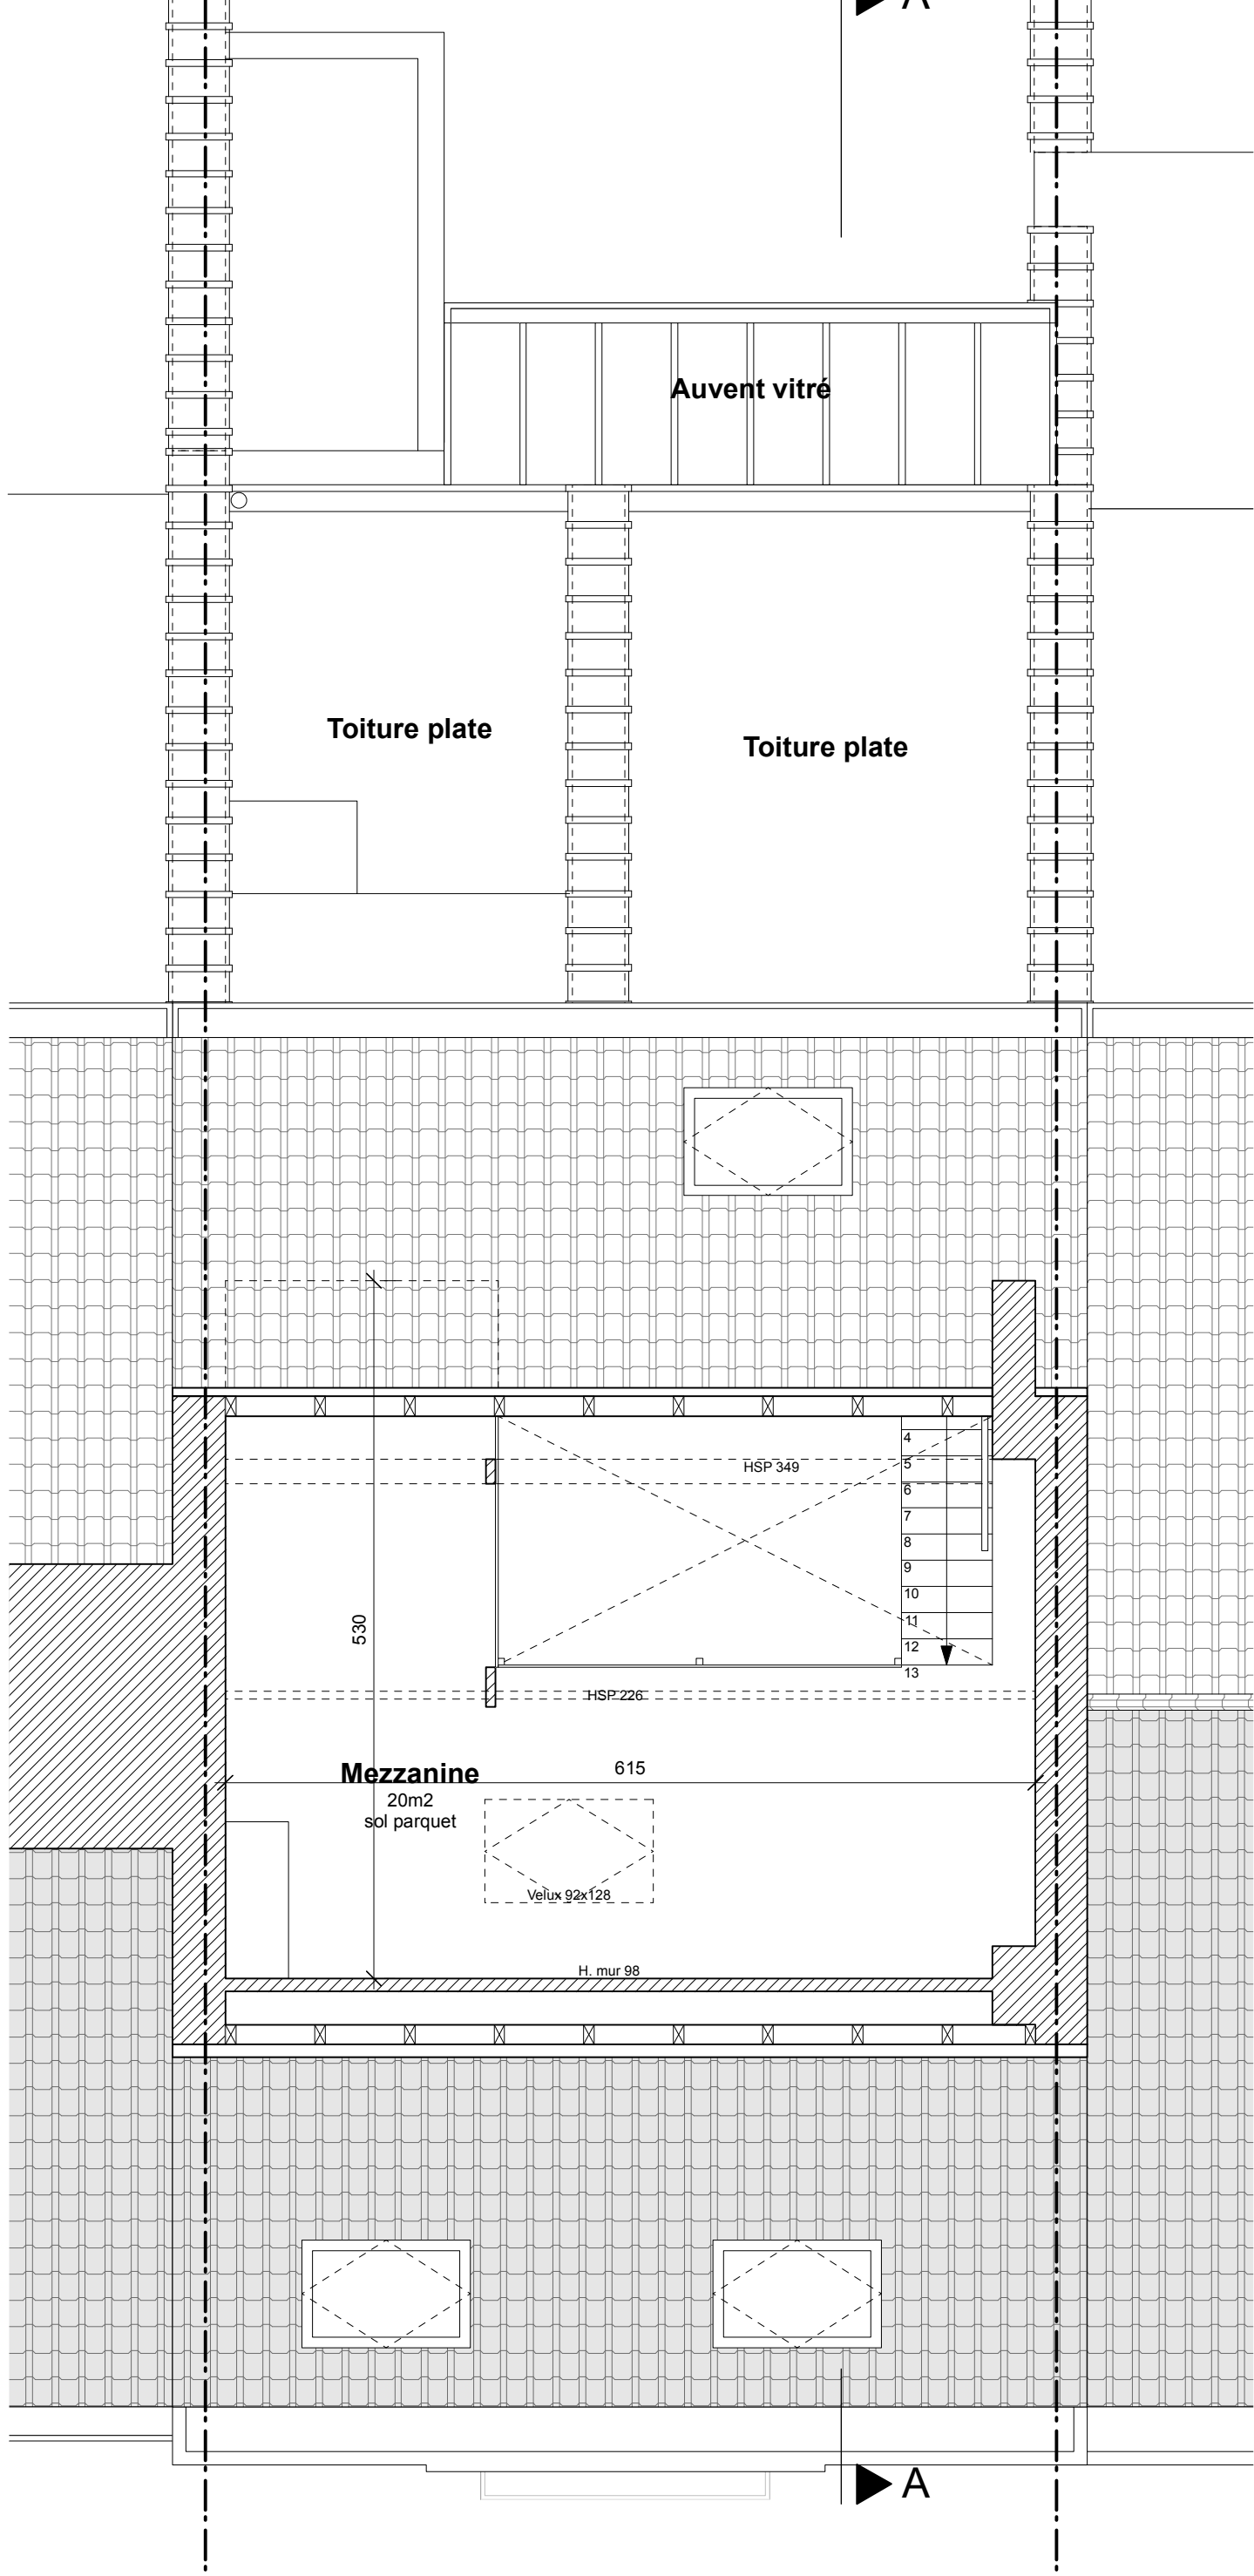


+3

Mezzanine

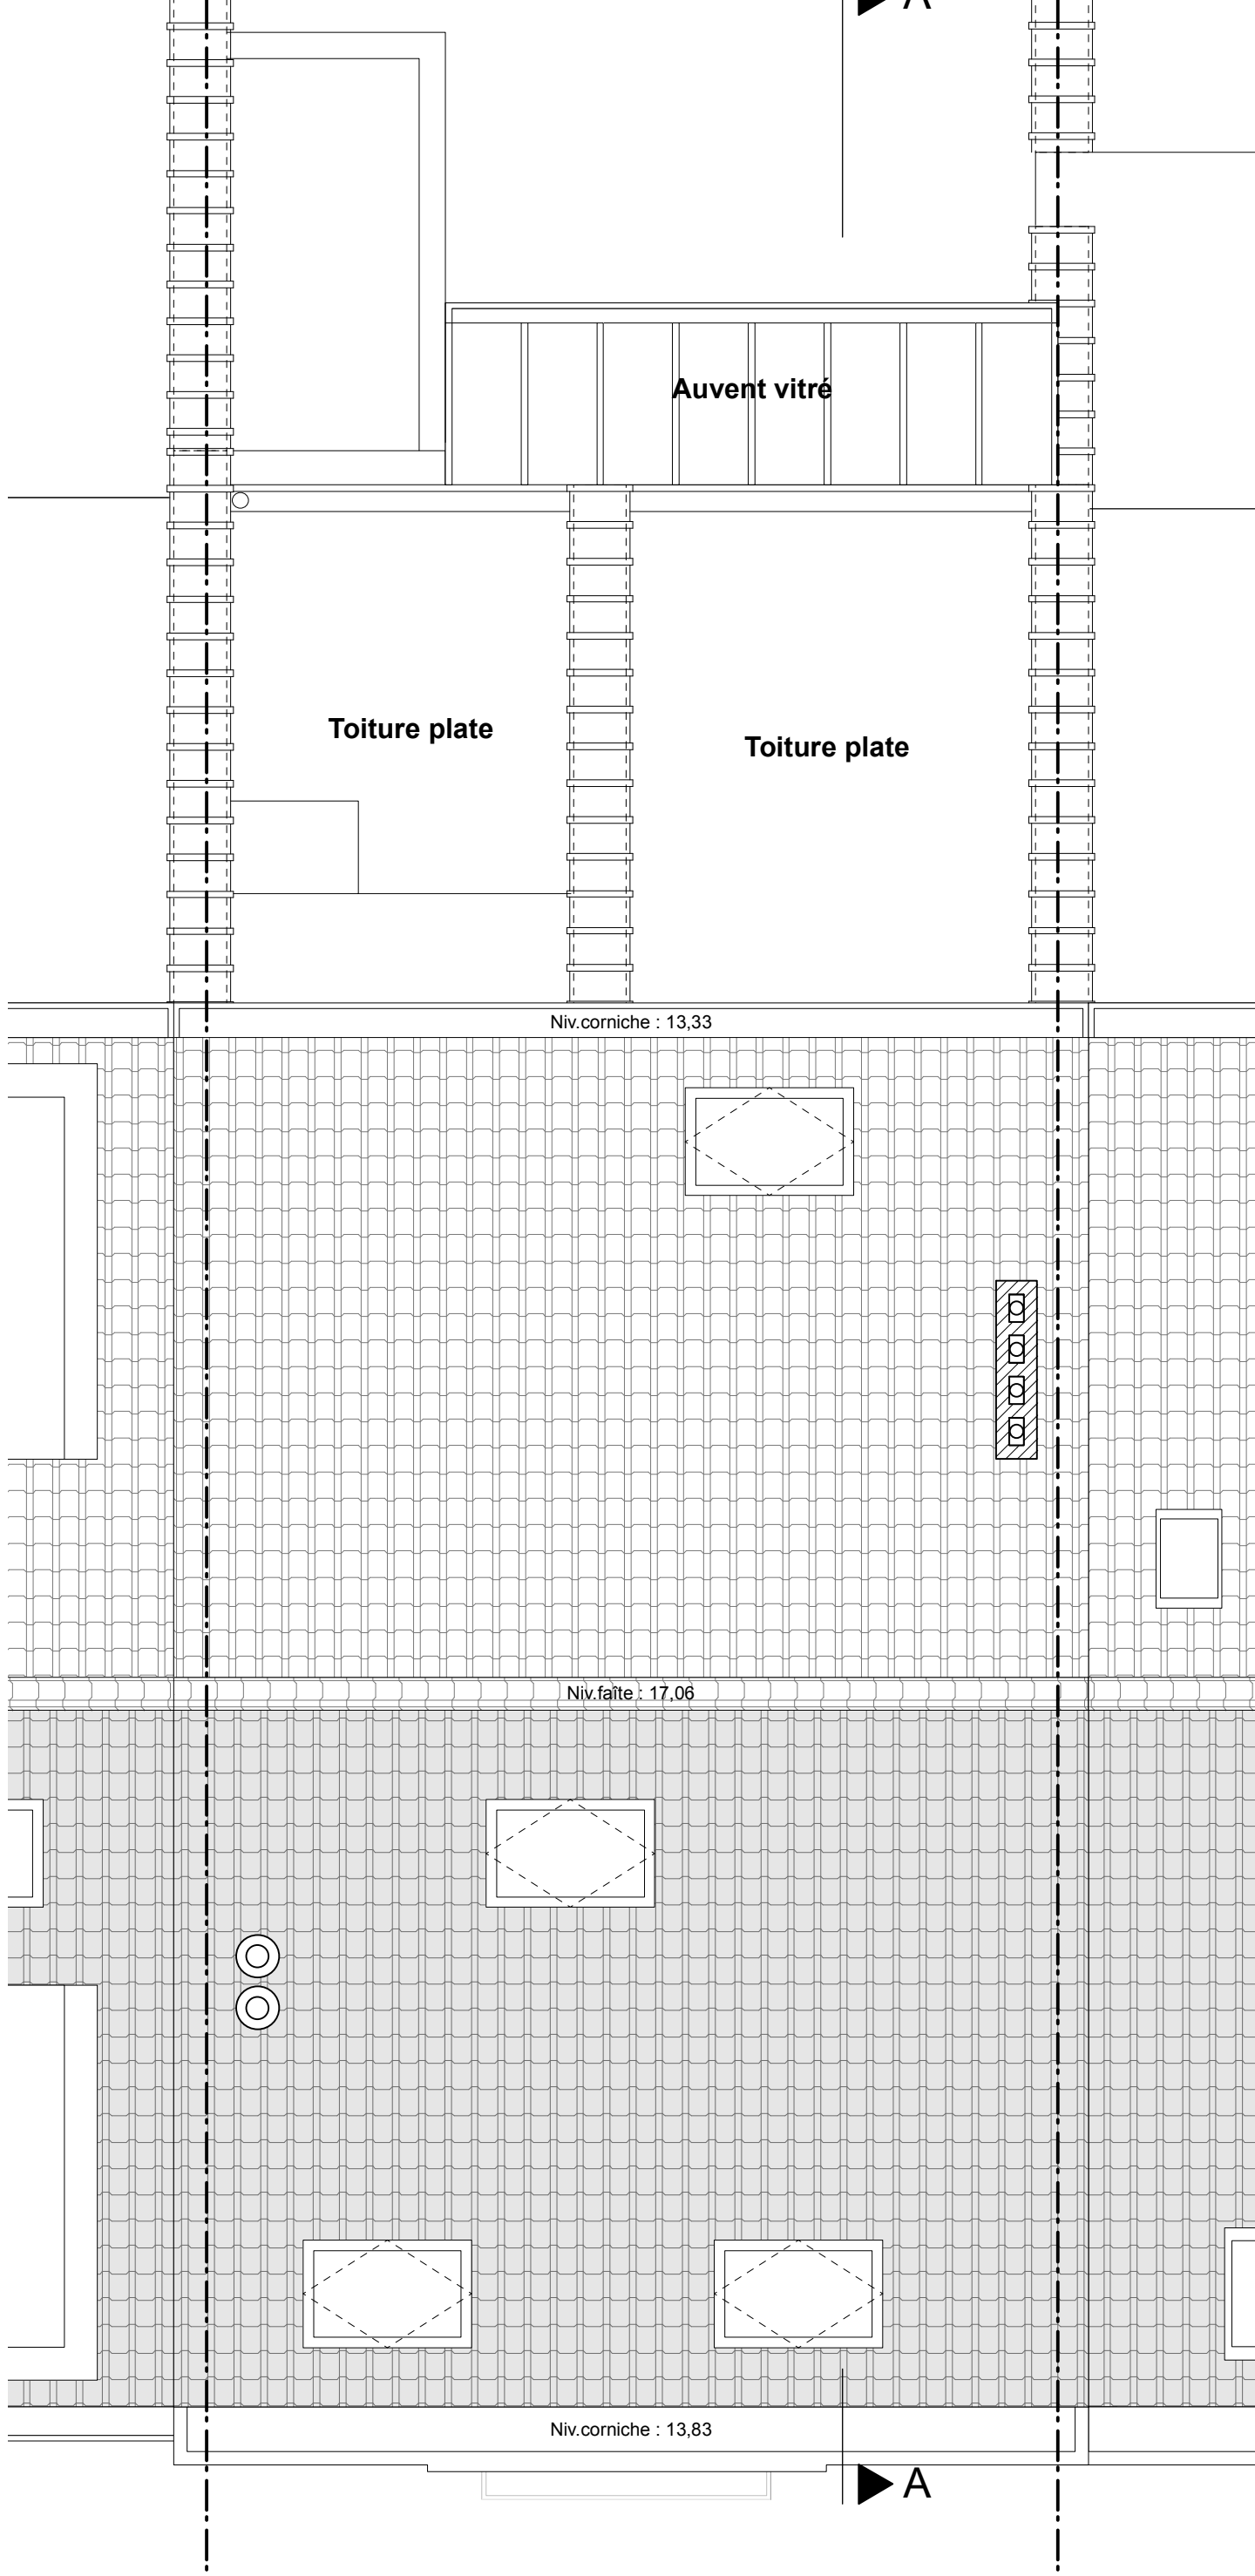


+3


T

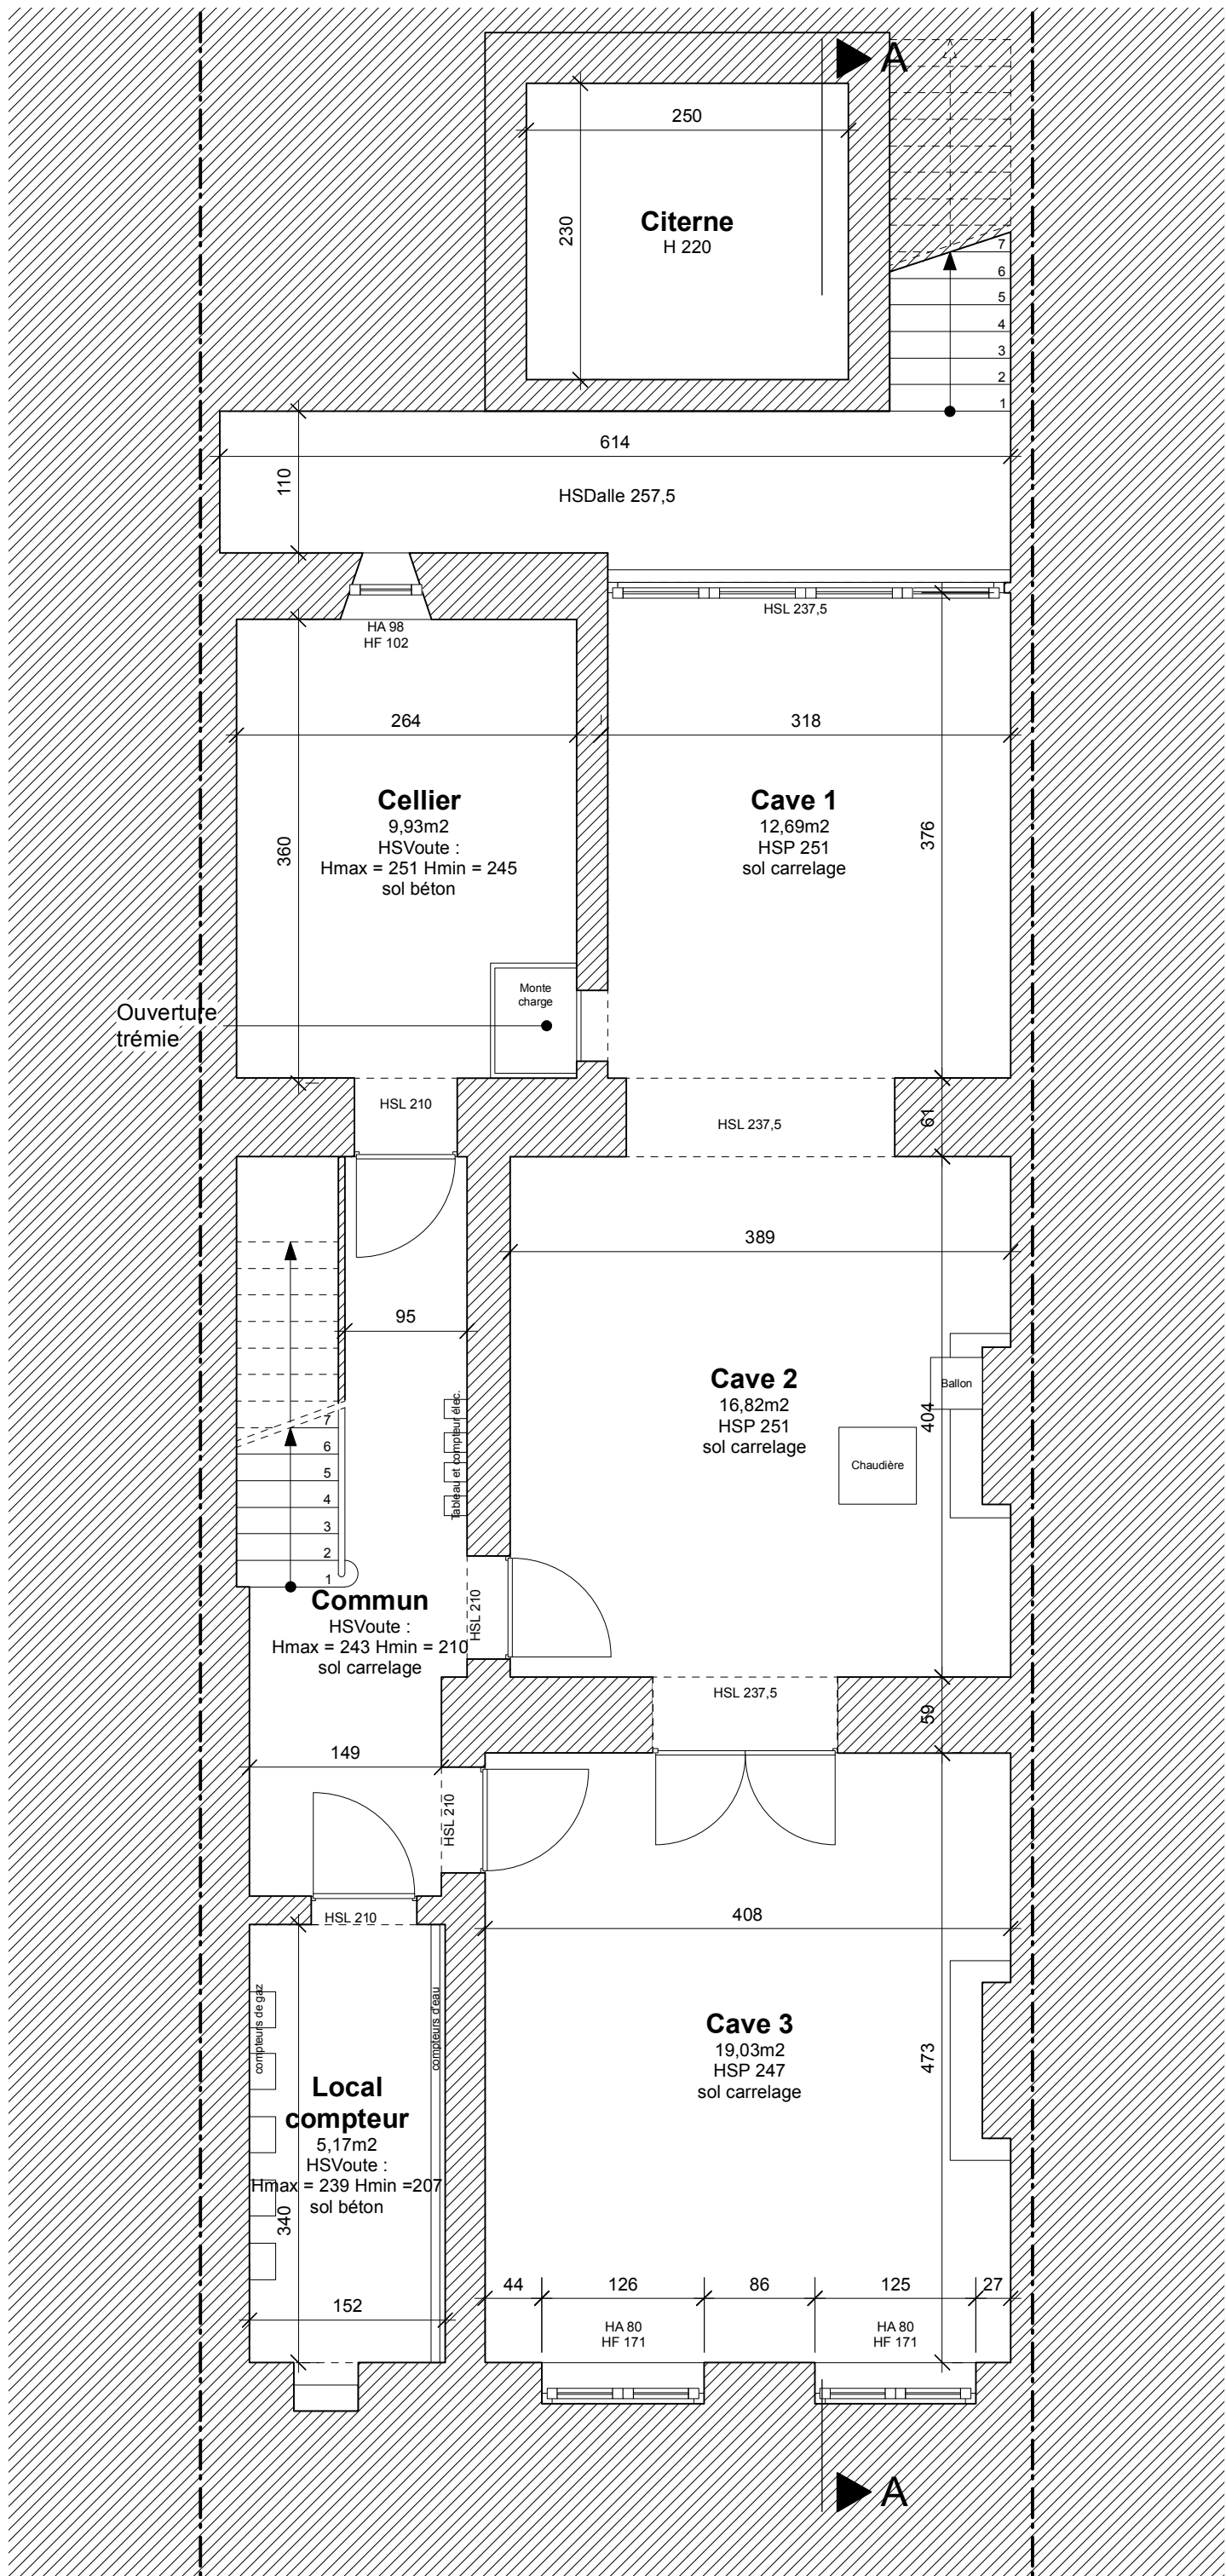


-1

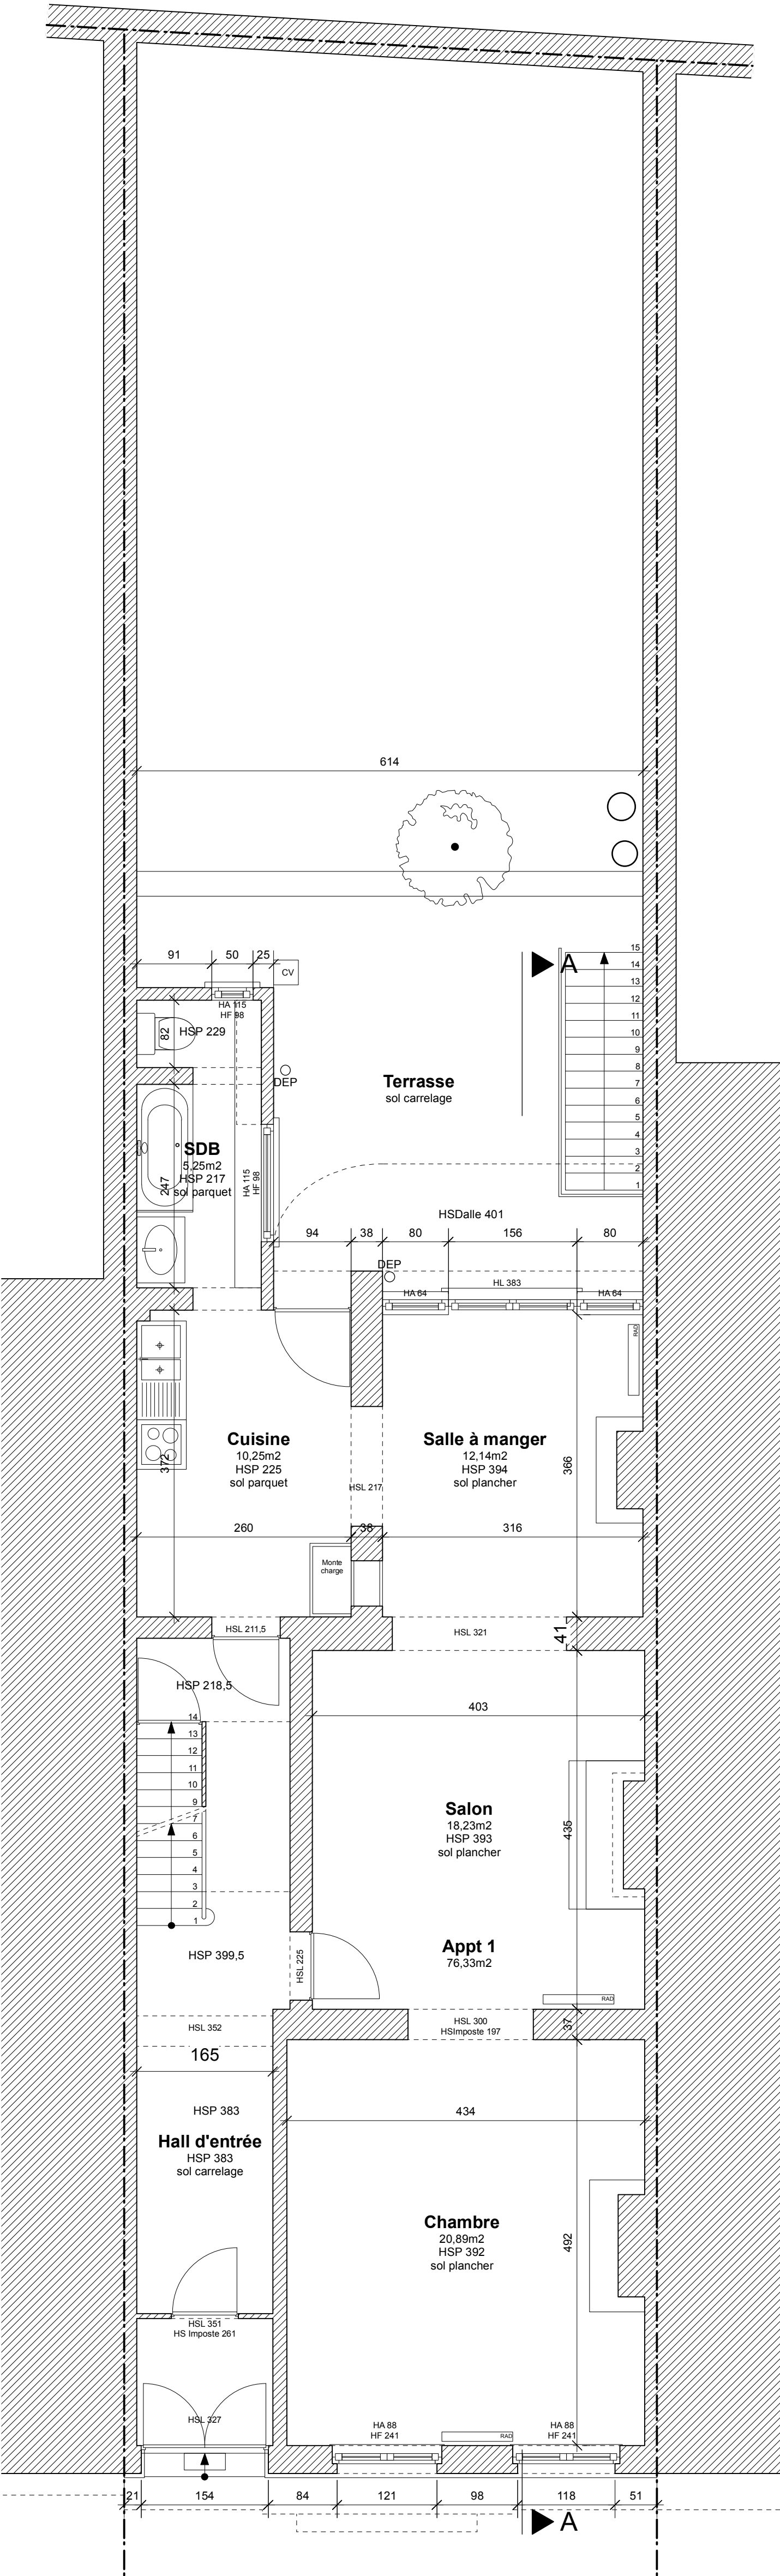


0

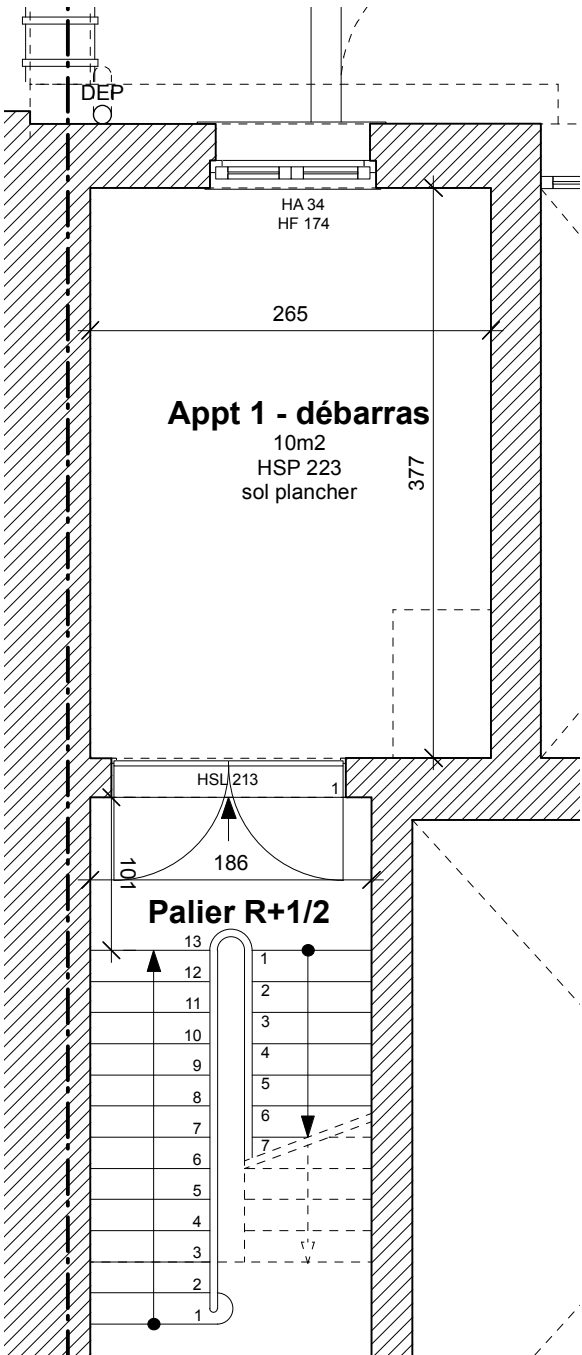


+1/2

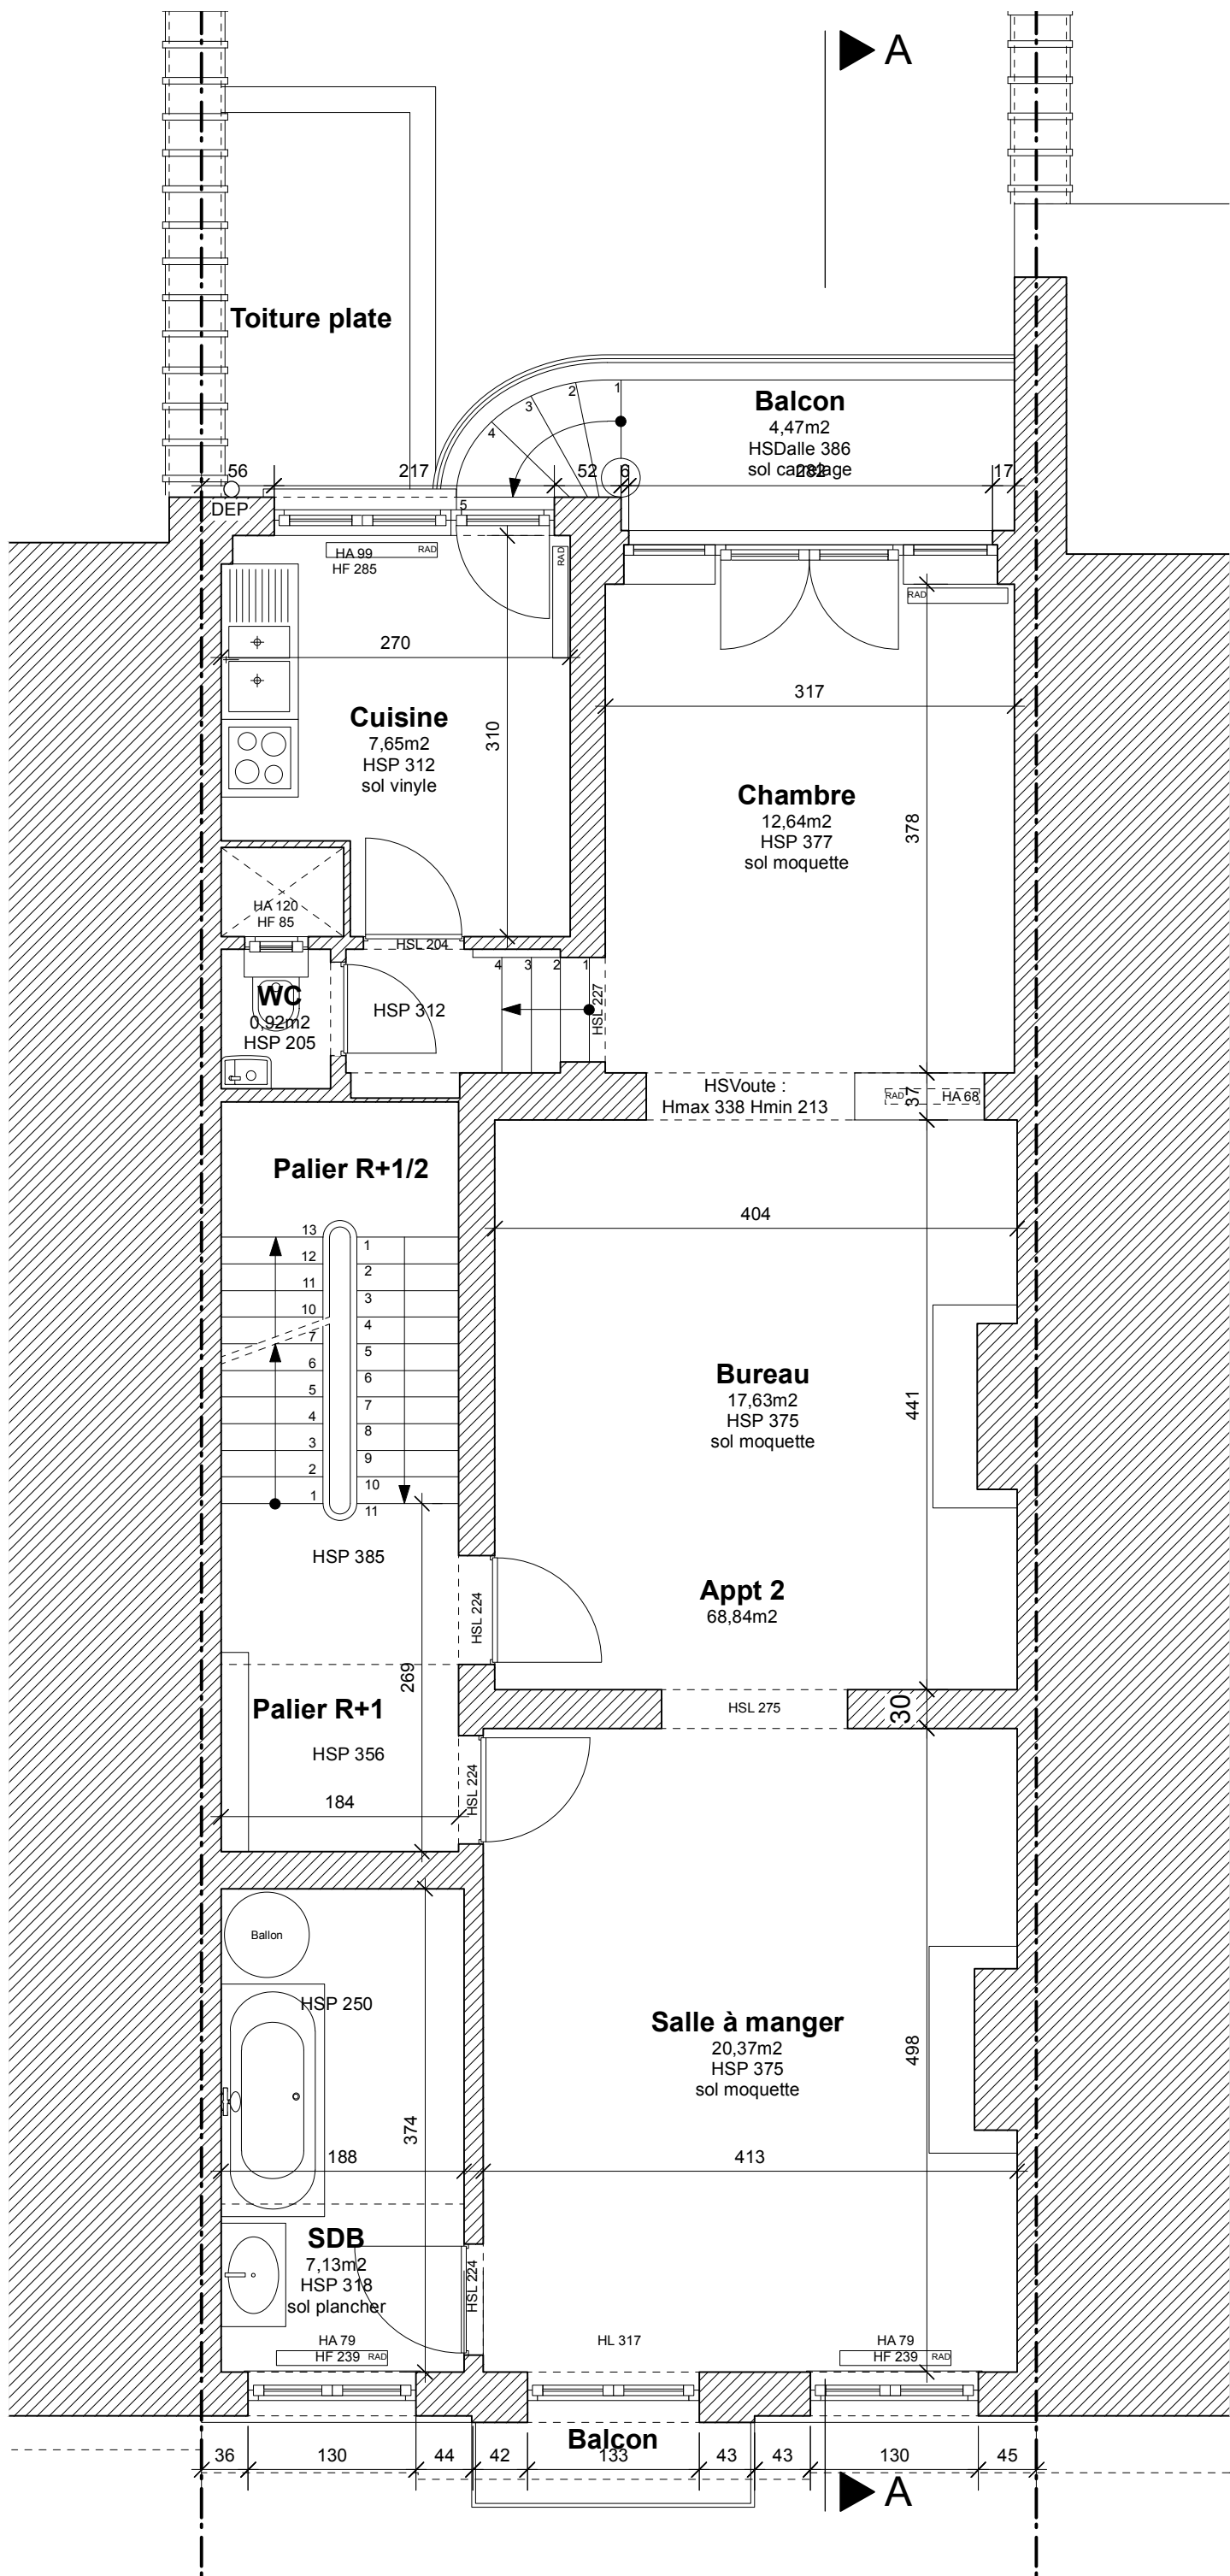

+1

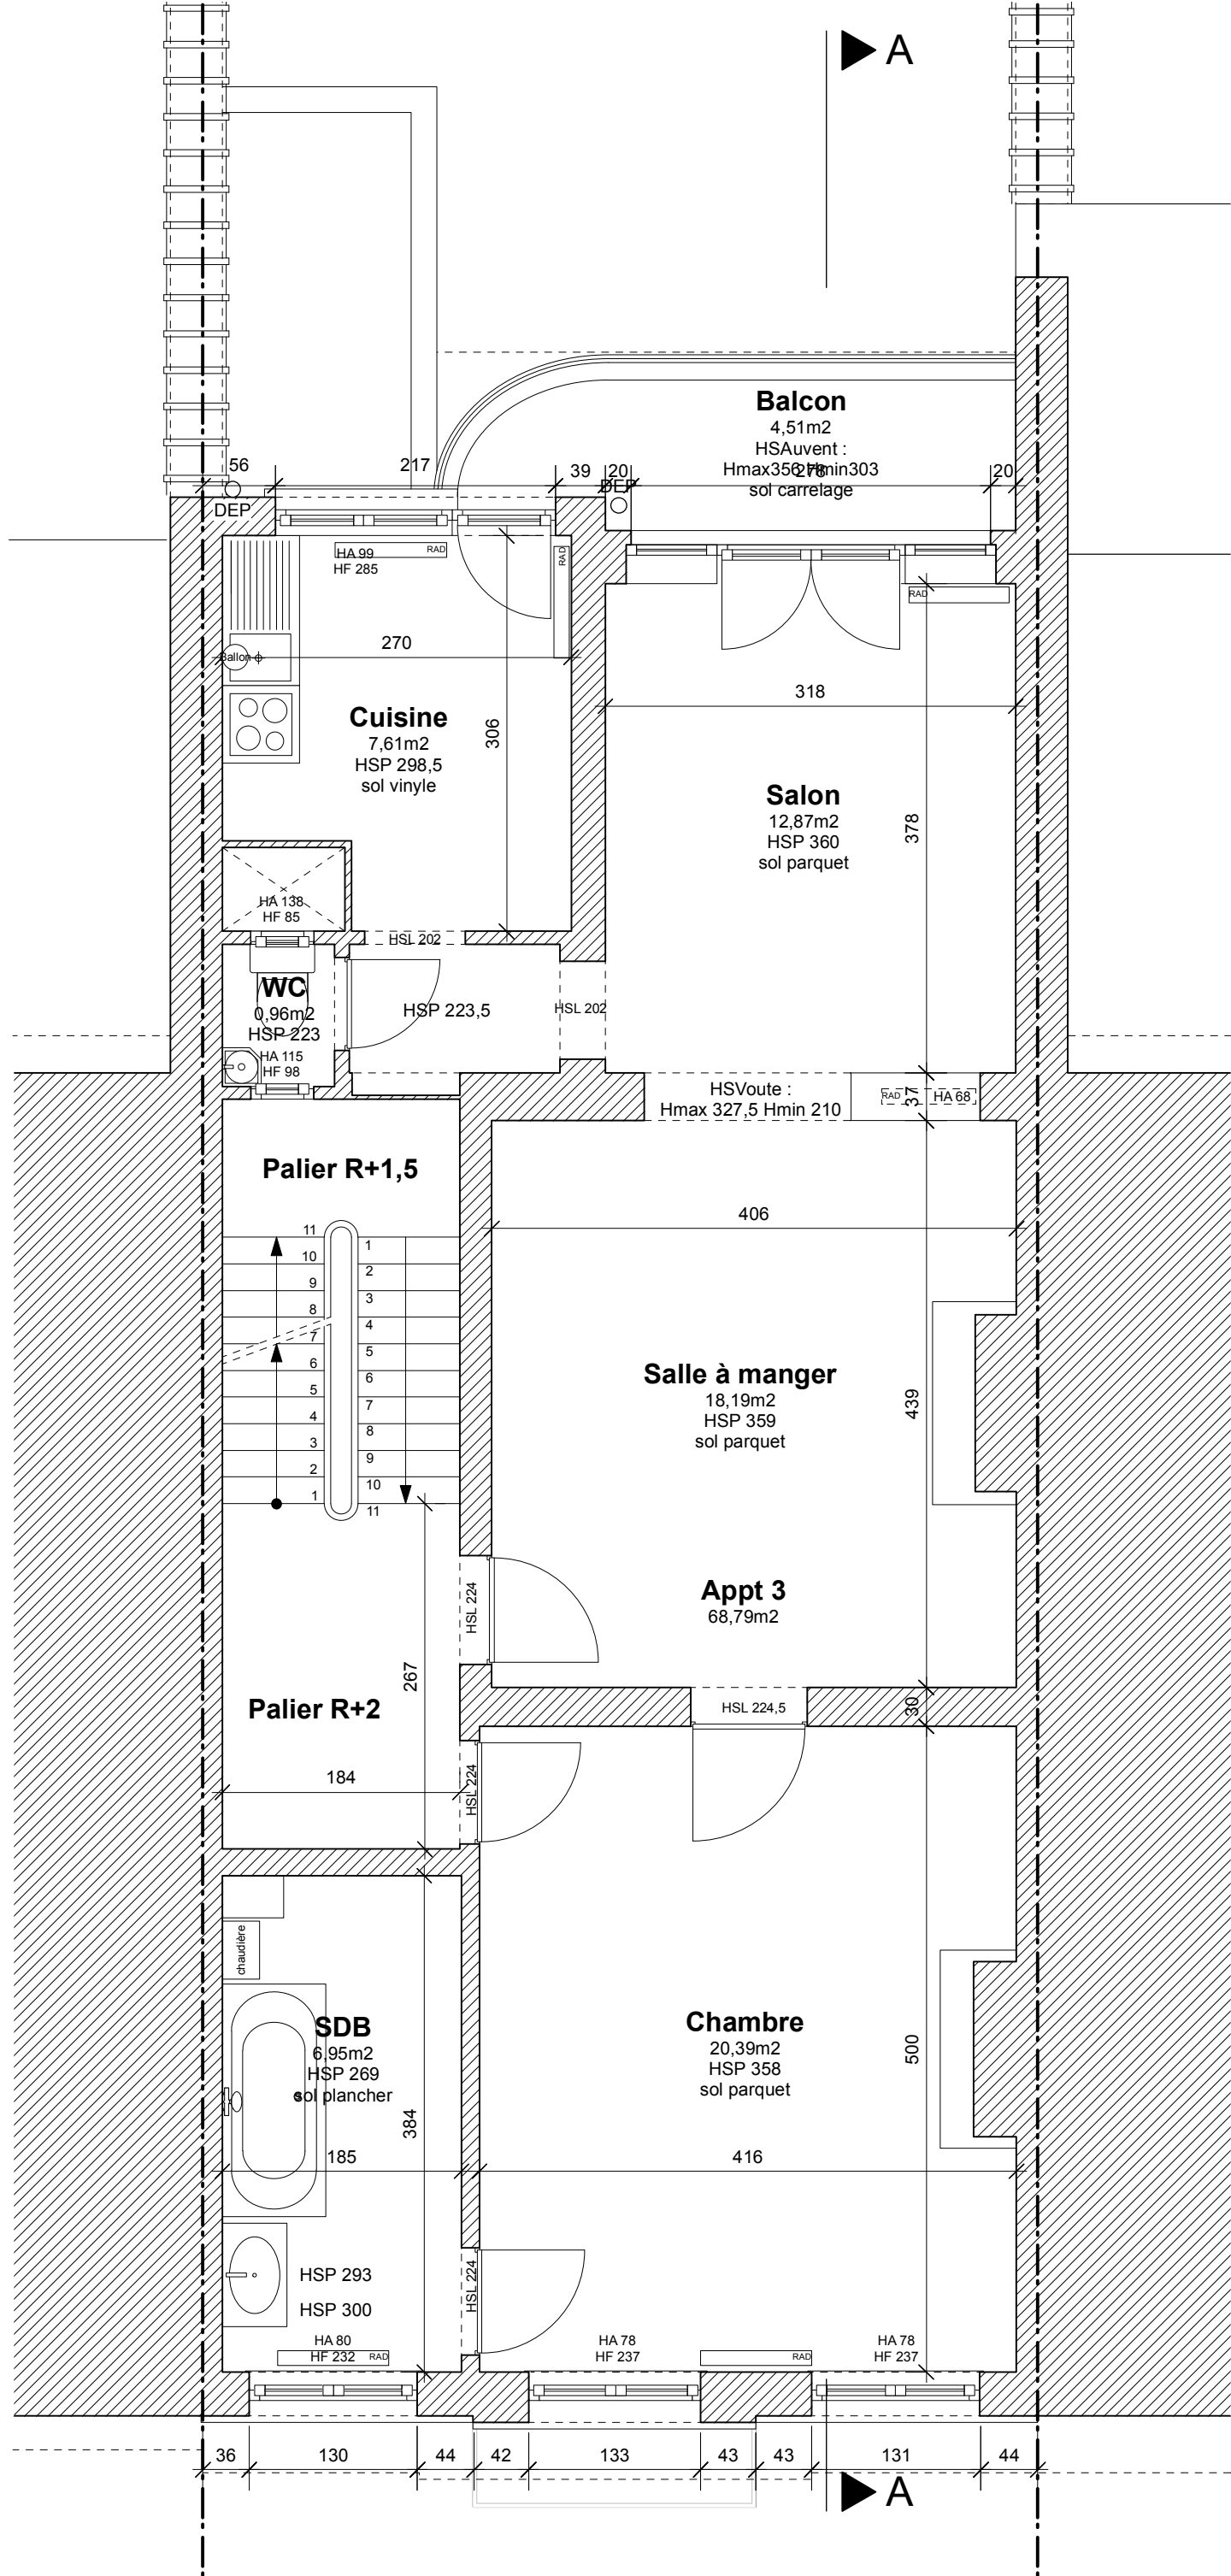

+2

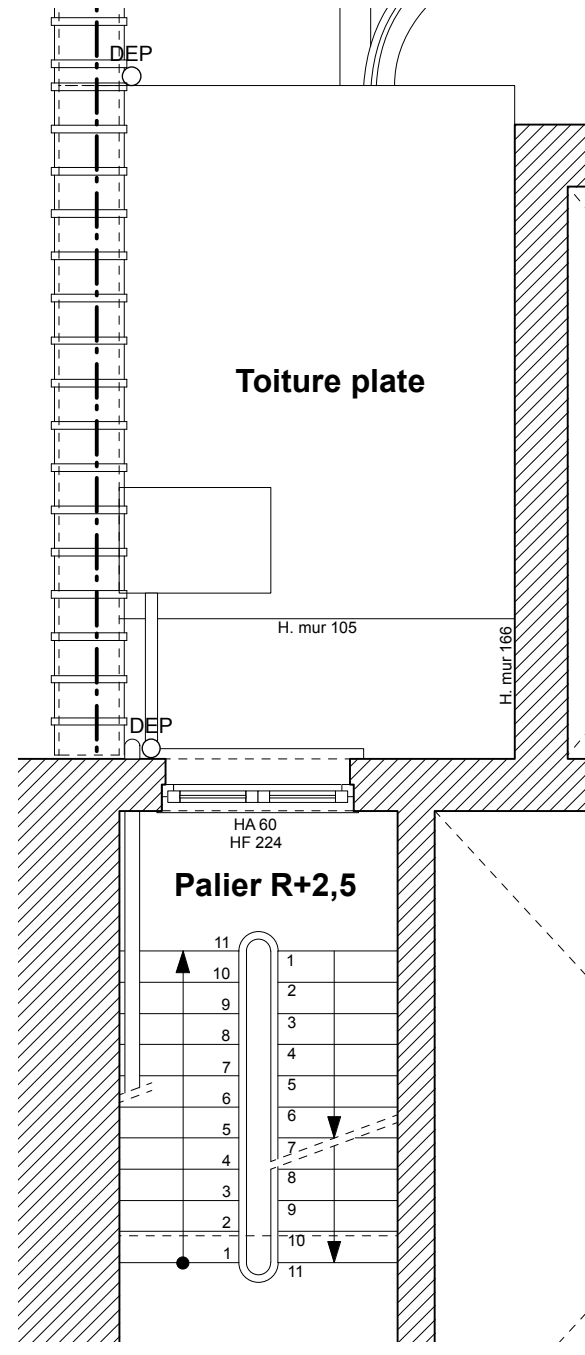

+2,5

pour approbation, L'architecte: Le maître de l'ouvrage:

06/05/2026	Dossier de demande de permis d'urbanisme	A
		B
		C
		D
		E
		F
		G
		H
		I
		J
		K
		L
		M
		N
		O
		P

RUE DE NEUFCHATEL, 70

Création d'une lucarne et d'un duplex R+2 et combles

COMMUNE : 1060 Saint-gilles

ADRESSE : Rue Neufchâtel, 70

REFERENCES : D/11 - Section B n°339V6

CADASTRALES : ID : 21013B033900V006

OBJET DU PLAN

Situation existante : Plans

échelle: 1/50

Dessiné par:

Vérifié par:

phase: Dossier PU

DATE: 06.05.2026

numéro de plan: 02

plan: A B C D E F G H I J K L M N O P