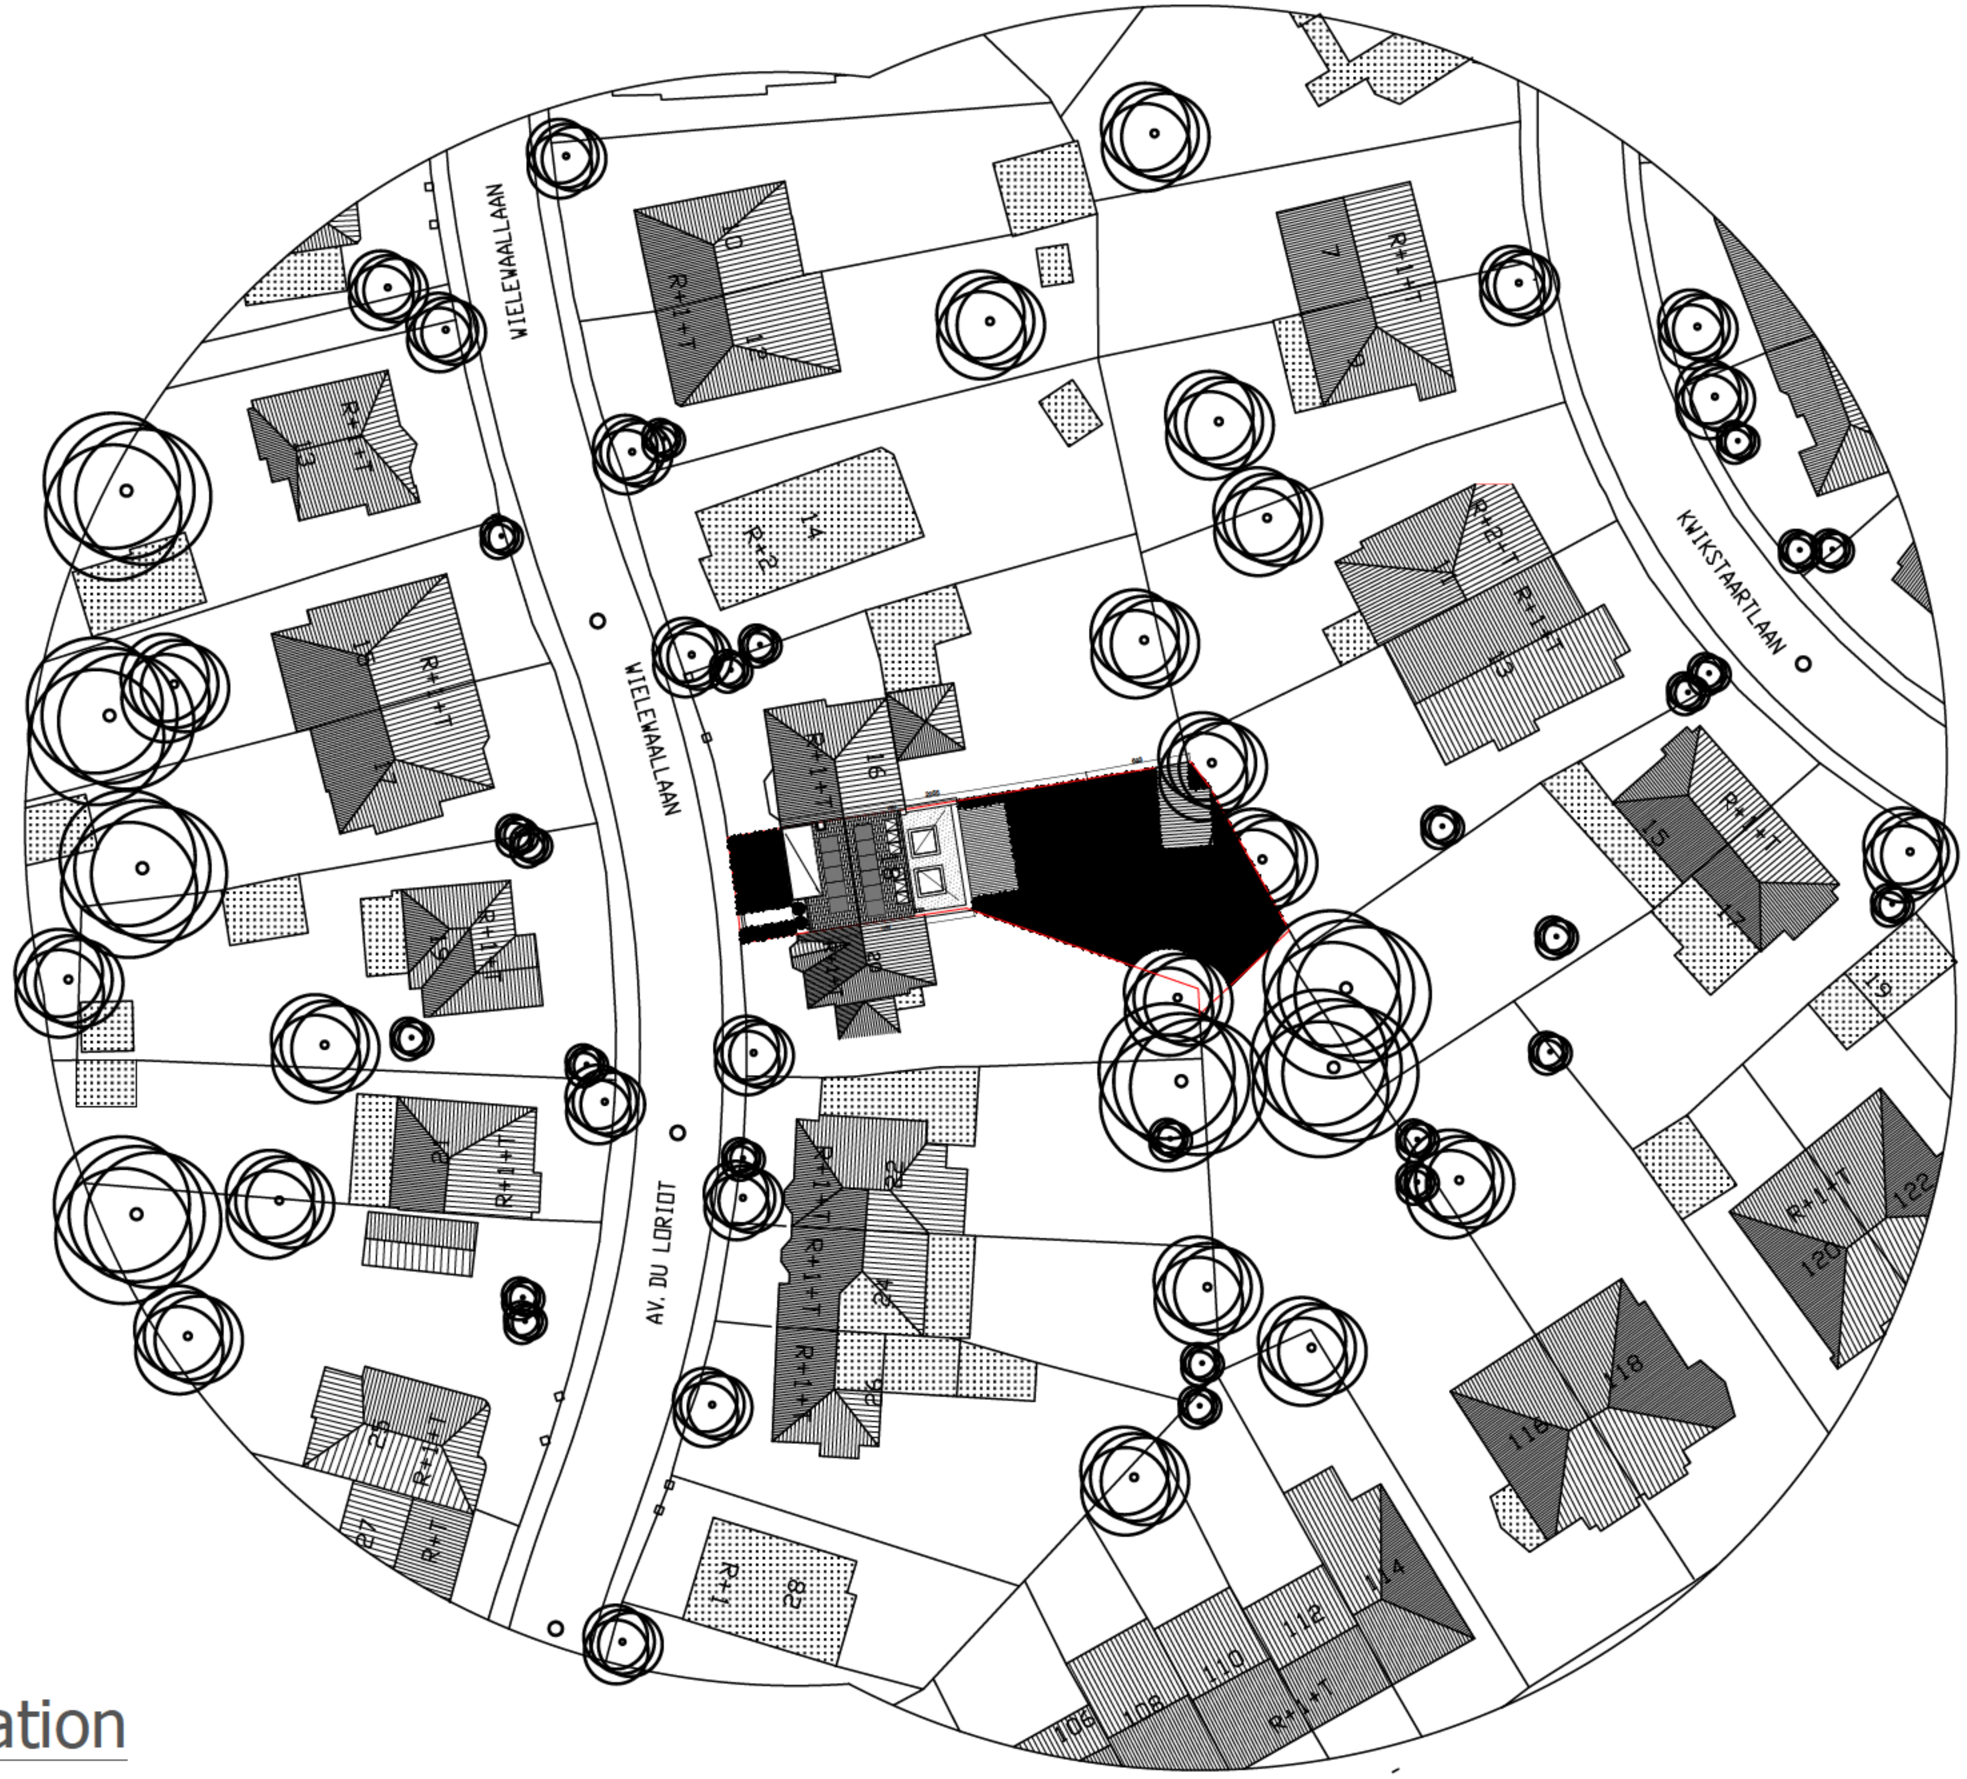
WIELEWAALLAAN
WIELEWAALLAAN
AV. DU LORIOT
KWIKSTAARTLAAN
10
R+1+T
12
14
R+2
16
R+1+T
18
20
22
R+1+T
24
R+1+T
26
R+1+T
82
R+1
13
R+1+T
15
R+1+T
17
19
R+1+T
21
R+1+T
23
R+1+T
25
R+1+T
27
R+T
7
R+1+T
9
11
R+2+T
R+1+T
13
15
R+1+T
17
19
120
122
R+1+T
116
118
106
108
110
112
114
R+1+T

N

Plan d'implantation

1/500e

Ce document ne peut être copié, reproduit ou cédé à des tiers, en tout ou en partie, sans une autorisation préalable et écrite de l'auteur du projet. Celui-ci conserve en toute hypothèse la propriété intellectuelle de son étude et notamment celle de la conception qui ne pourra être utilisée à aucune autre fin que celles définies contractuellement ou, à défaut de contrat, que suivant les règles établies par l'Ordre des Architectes.

Les mesures sont données à titre indicatif et demandent à être contrôlées par l'entrepreneur

Ind.	Modifications	Date	Dess.	Verif.

Adresse du projet:

18 avenue du Loriot
1150 Woluwé-Saint-Pierre

Architecte

Adresse

ArTaLe architecture
9 rue Godart
7090 Ronquières

Maitre de l'ouvrage

[redacted]

Transformation et rénovation d'une maison unifamiliale

Echelle: 1/500e	Date : 2025-12-30
Implantation	Plan: Projeté
Numéro : 01	