



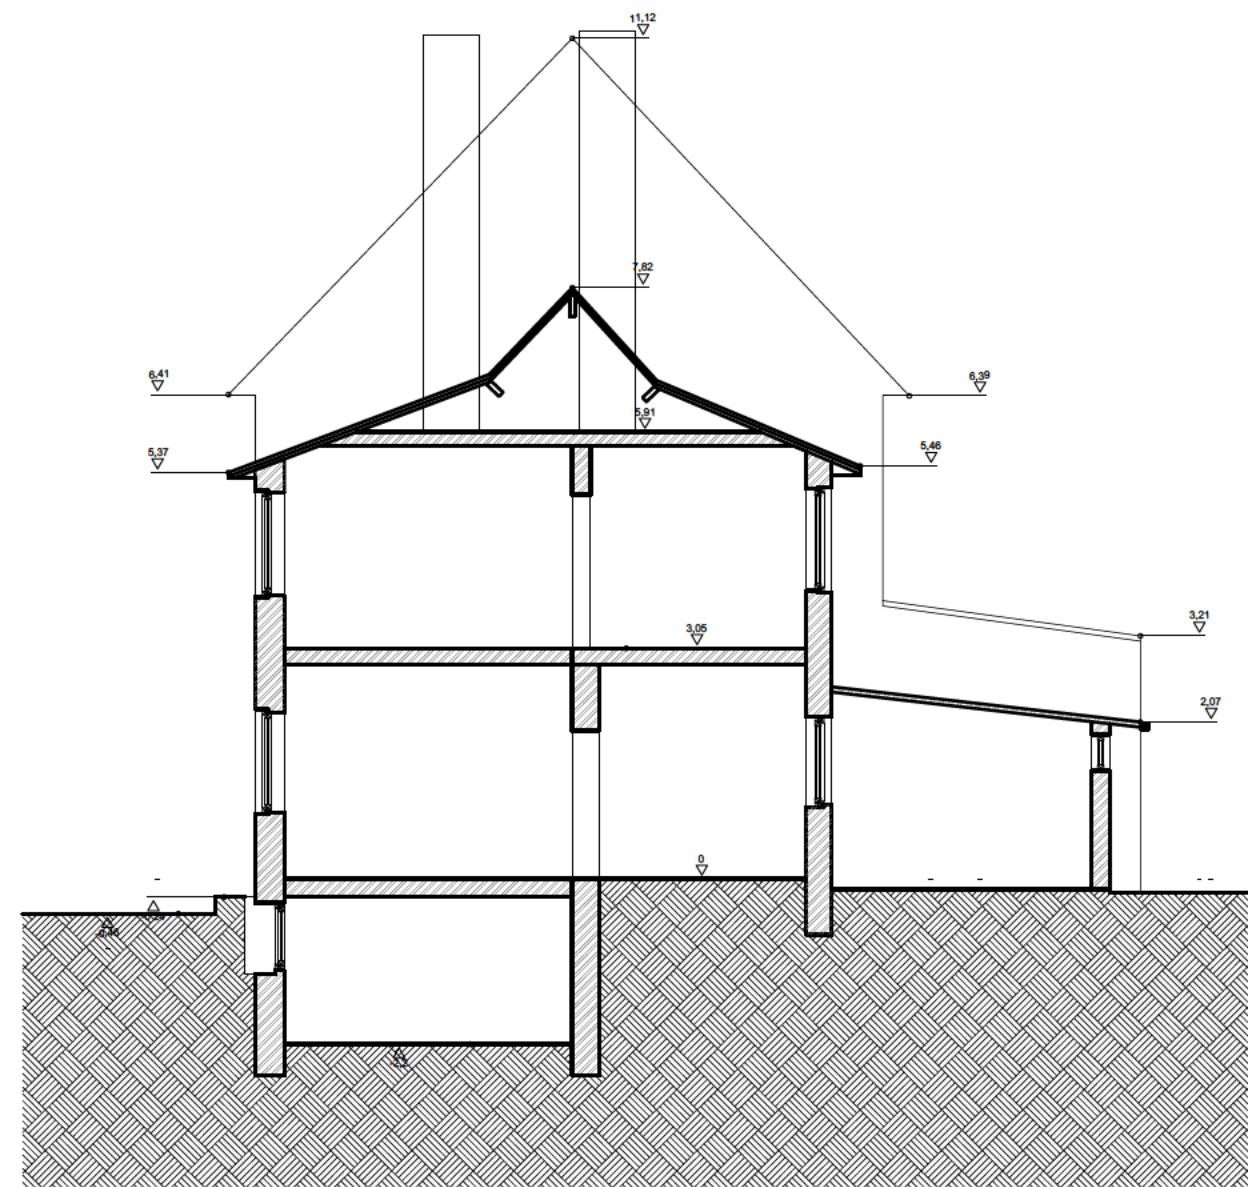

Transformation et rénovation d'une maison unifamiliale	
Echelle: 1/100e	Date : 2025-12-30
COUPE	Plan: Existant
Numéro : 03	

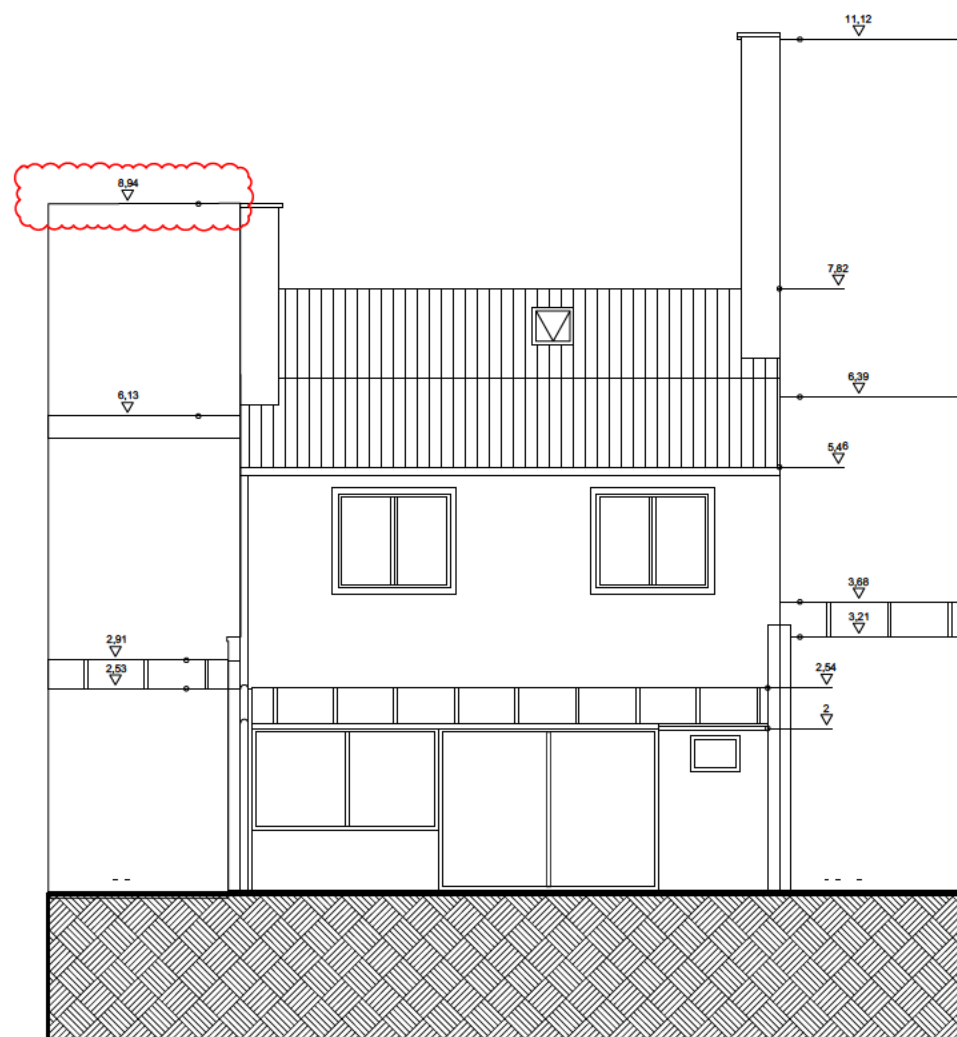

Ce document ne peut être copié, reproduit ou cédé à des tiers, en tout ou en partie, sans une autorisation préalable et écrite de l'auteur du projet. Celui-ci conserve en toute hypothèse la propriété intellectuelle de son étude et notamment celle de la conception qui ne pourra être utilisée à aucune autre fin que celles définies contractuellement ou, à défaut de contrat, que suivant les règles établies par l'Ordre des Architectes.

Les mesures sont données à titre indicatif et demandent à être contrôlées par l'entrepreneur

[illegible]

Adresse du projet:

18 avenue du Lorient
1150 Woluwé-Saint-Pierre

Architecte



Adresse

ArTaLe architecture
9 rue Godart
7090 Ronquières

Maitre de l'ouvrage



Transformation et rénovation d'une maison unifamiliale



Echelle: 1/100e

Date : 2025-12-30


ELEVATIONS

Plan:	Existant
-------	----------

Numéro : 04

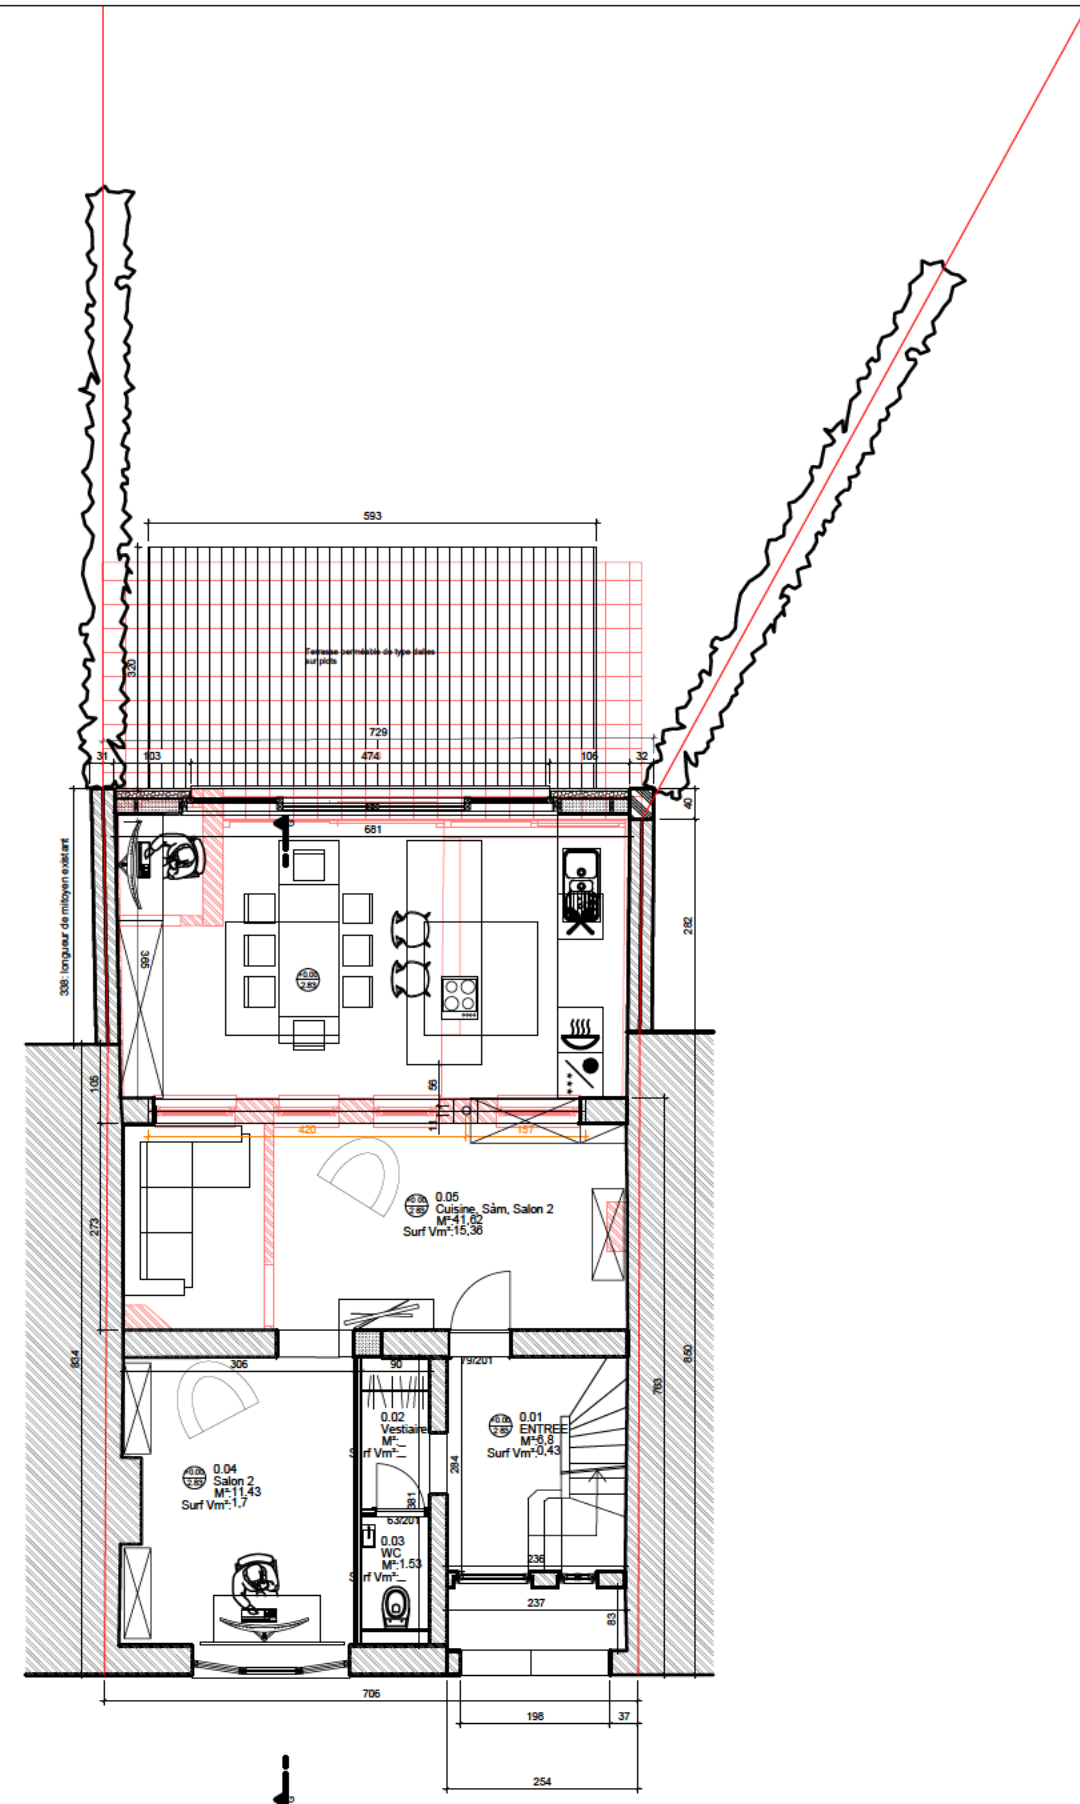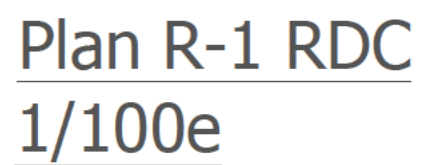

Ce document ne peut être copié, reproduit ou cédé à des tiers, en tout ou en partie, sans une autorisation préalable et écrite de l'auteur du projet. Celui-ci conserve en toute hypothèse la propriété intellectuelle de son étude et notamment celle de la conception qui ne pourra être utilisée à aucune autre fin que celles définies contractuellement ou, à défaut de contrat, que suivant les règles établies par l'Ordre des Architectes.						Adresse du projet: 18 avenue du Lorient 1150 Woluwé-Saint-Pierre	Architecte 	Adresse ArTaLe architecture 9 rue Godart 7090 Ronquières	Maitre de l'ouvrage 	Transformation et rénovation d'une maison unifamiliale		
										Echelle: 1/100e	Date : 2025-12-30	
										R-1 RDC	Plan: Projeté	
	Les mesures sont données à titre indicatif et demandent à être contrôlées par l'entrepreneur										Numéro : 02	
		Ind.	Modifications	Date	Dess.					Verif.		

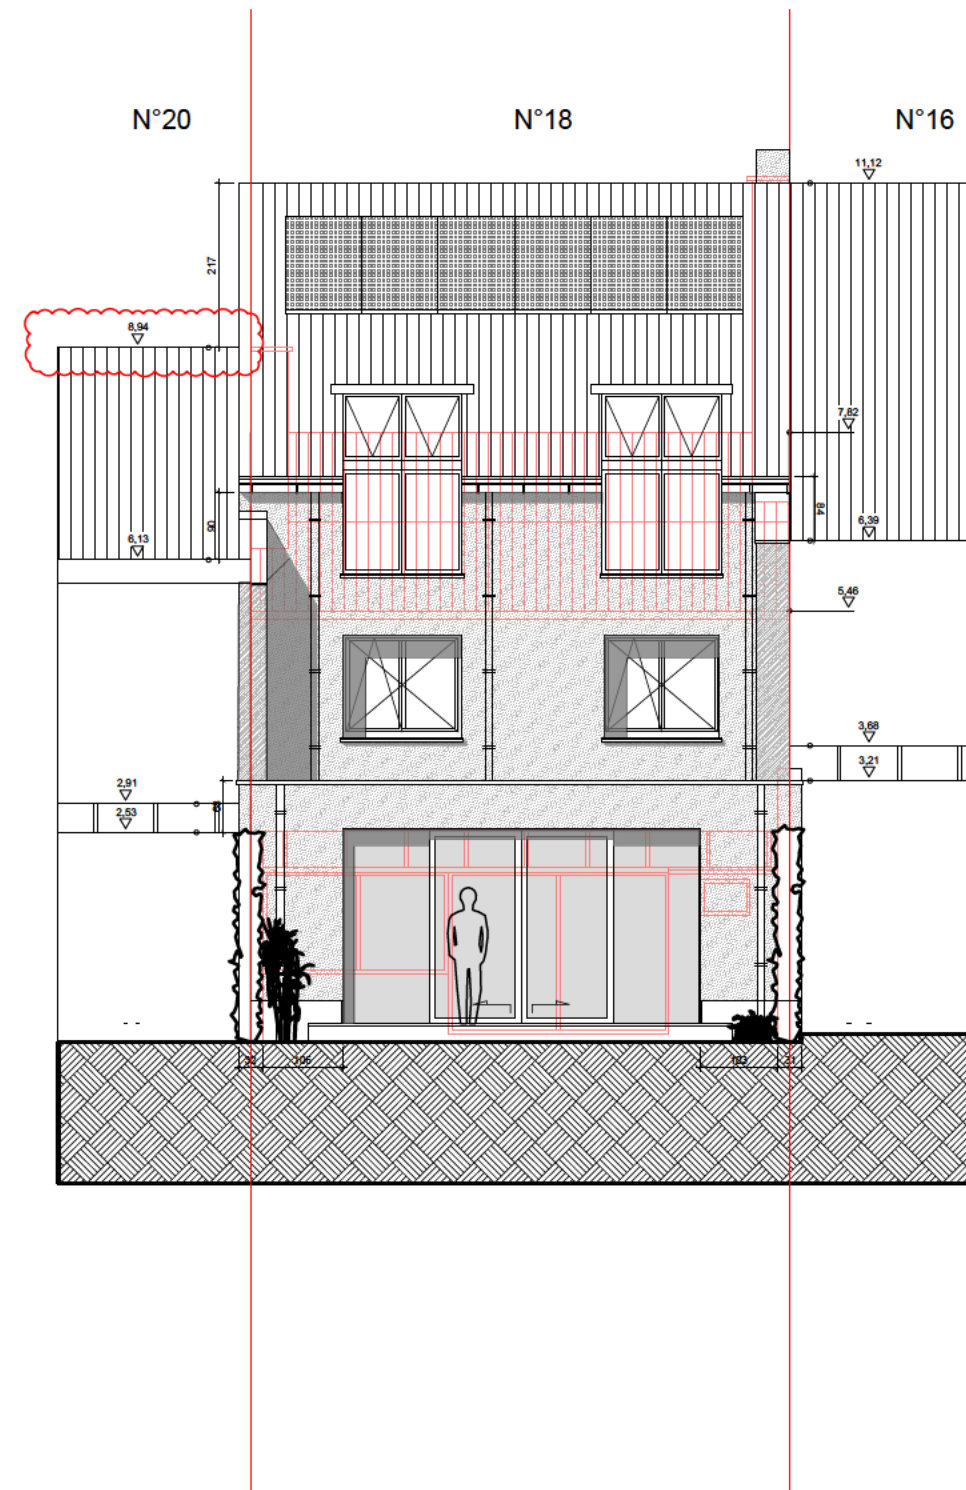

Ce document ne peut être copié, reproduit ou cédé à des tiers, en tout ou en partie, sans une autorisation préalable écrite de l'auteur du projet. Celui-ci conserve en toute hypothèse la propriété intellectuelle de son étude et notamment celle de la conception qui ne pourra être utilisée à aucune autre fin que celles définies contractuellement ou, à défaut de contrat, que suivant les règles établies par l'Ordre des Architectes.

[illegible]

Architecte

The logo for ArTale Architecture features the company name in a serif font, with 'ArTale' in a larger, bold font and 'Architecture' in a smaller font below it. The text is positioned within a large, stylized hexagonal frame that is composed of several overlapping, slightly offset hexagons, creating a sense of depth and architectural structure.

Maitre de l'ouvrage

Numéro : 05