

| LEGENDE MATERIAUX                                                                                       | LEGENDE ABBREVIATIONS                 |
|---|---------------------------------------|
|  Existant            | HP Hauteur Porte (sous linteau)       |
|  Démolitions         | HT Hauteur Tablette                   |
|  Nouvelle maçonnerie | HF Hauteur Fenêtre                    |
|  Poutres             | HB Hauteur Balcon                     |
|  Limite de propriété | HsPd Hauteur sous Plafond             |
|  Zone à bâtir        | HaAp Hauteur sous Arse de Panier      |
|   | HsPte Hauteur sous Poutre             |
|   | HMa Hauteur marche                    |
|   | HsG Hauteur sous gîte                 |
|   | HsPl Hauteur sous plancher            |
|   | N.T. Niveau laque et chambre de viste |
|   | D.E.P. Descente d'Eau Pluviale        |
|   | D.E.U. Descente d'eau usée            |
|   | HaA Hauteur sous Arc                  |
|   | HsV Hauteur sous Voûte                |
|   | TAp Trappe au plafond                 |
|   | N.A. Niveau approximatif              |
|   | FT Fenêtre de toit                    |
|   | CH Chaudière                          |
|   | F.A. Fermeture automatique            |
|   | O.T. Ouverture de transfert           |

### LEGENDE MATERIAUX EXISTANTS

|    |                                          |
|----|------------------------------------------|
| 01 | Brique de maçonnerie de ton rouge/orange |
| 02 | Menuiserie PVC de ton blanc              |
| 03 | Tuile de terre cuite de ton rouge        |
| 04 | Menuiserie en aluminium teinte naturel   |
| 05 | Cimentage de ton blanc                   |
| 06 | DEP en PVC gris clair                    |
| 07 | Gouttière en zinc                        |
| 08 | Menuiserie en bois de ton blanc          |
| 09 | Polycarbonate transparent                |

REMARQUES:

- LES COTES ET LES NIVEAUX SONT A VERIFIER PAR L'ENTREPRISE.

NIVEAU DE REFERENCE  
- Niv 0.00 sur la plan = Niv x.xx du géomètre

Ce document est la propriété exclusive de LEQUEUX Tanguy, il ne peut être communiqué, reproduit ou utilisé sans son autorisation

Avenue du Lorient 18 - 1150 Woluwe-Saint-Pierre  
Cadastre: WOLUWE-SAINT-PIERRE 4ème division B 61 W 9 P0000.

MAÎTRE DE L'OUVRAGE : [REDACTED]

[REDACTED]


[REDACTED]

**Artale architecture**  
LEQUEUX Tanguy

9 Rue Godart à 7050 Ronquières  
E-mail: [lequeuxtanguy@artale-architecture.be](mailto:lequeuxtanguy@artale-architecture.be)  
GSM: 04 73 419555

|                   |                                |
|-------------------|--------------------------------|
| L'ADMINISTRATION: | COMMUNE DE WOLUWE-SAINT-PIERRE |
|-------------------|--------------------------------|

## PERMIS D'URBANISME

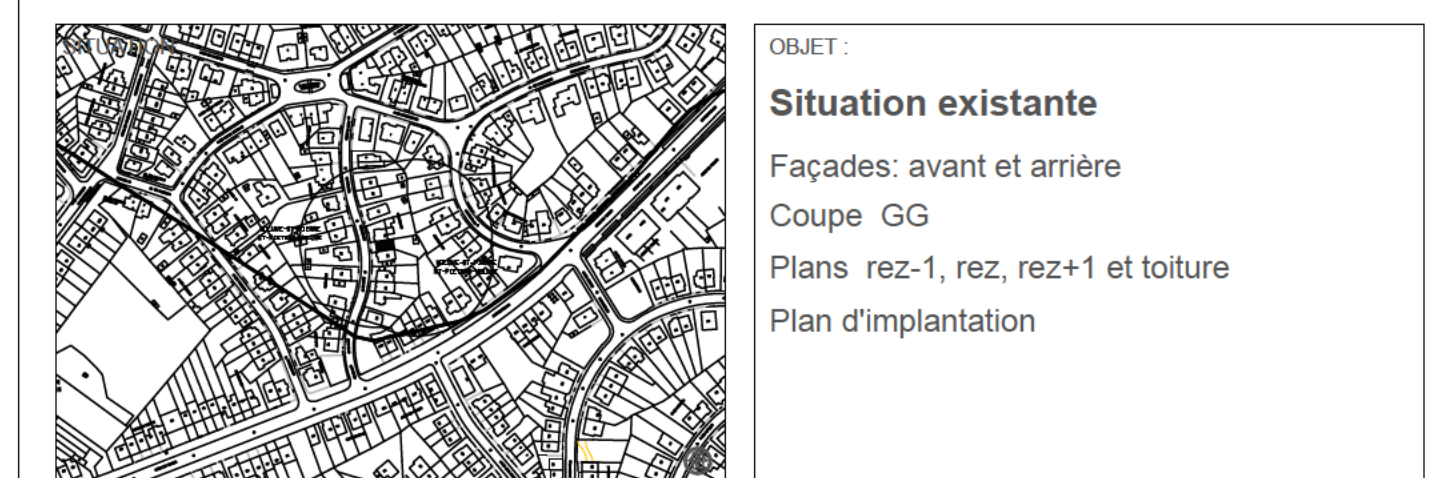

|               |           |           |           |          |
|---------------|-----------|-----------|-----------|----------|
| DATE EXE :    | ECHELLE : | DOSSIER : | PLAN N° : | INDICE : |
| Date indice : | voir plan | —         | PU 1/2    |          |