




Détail 01

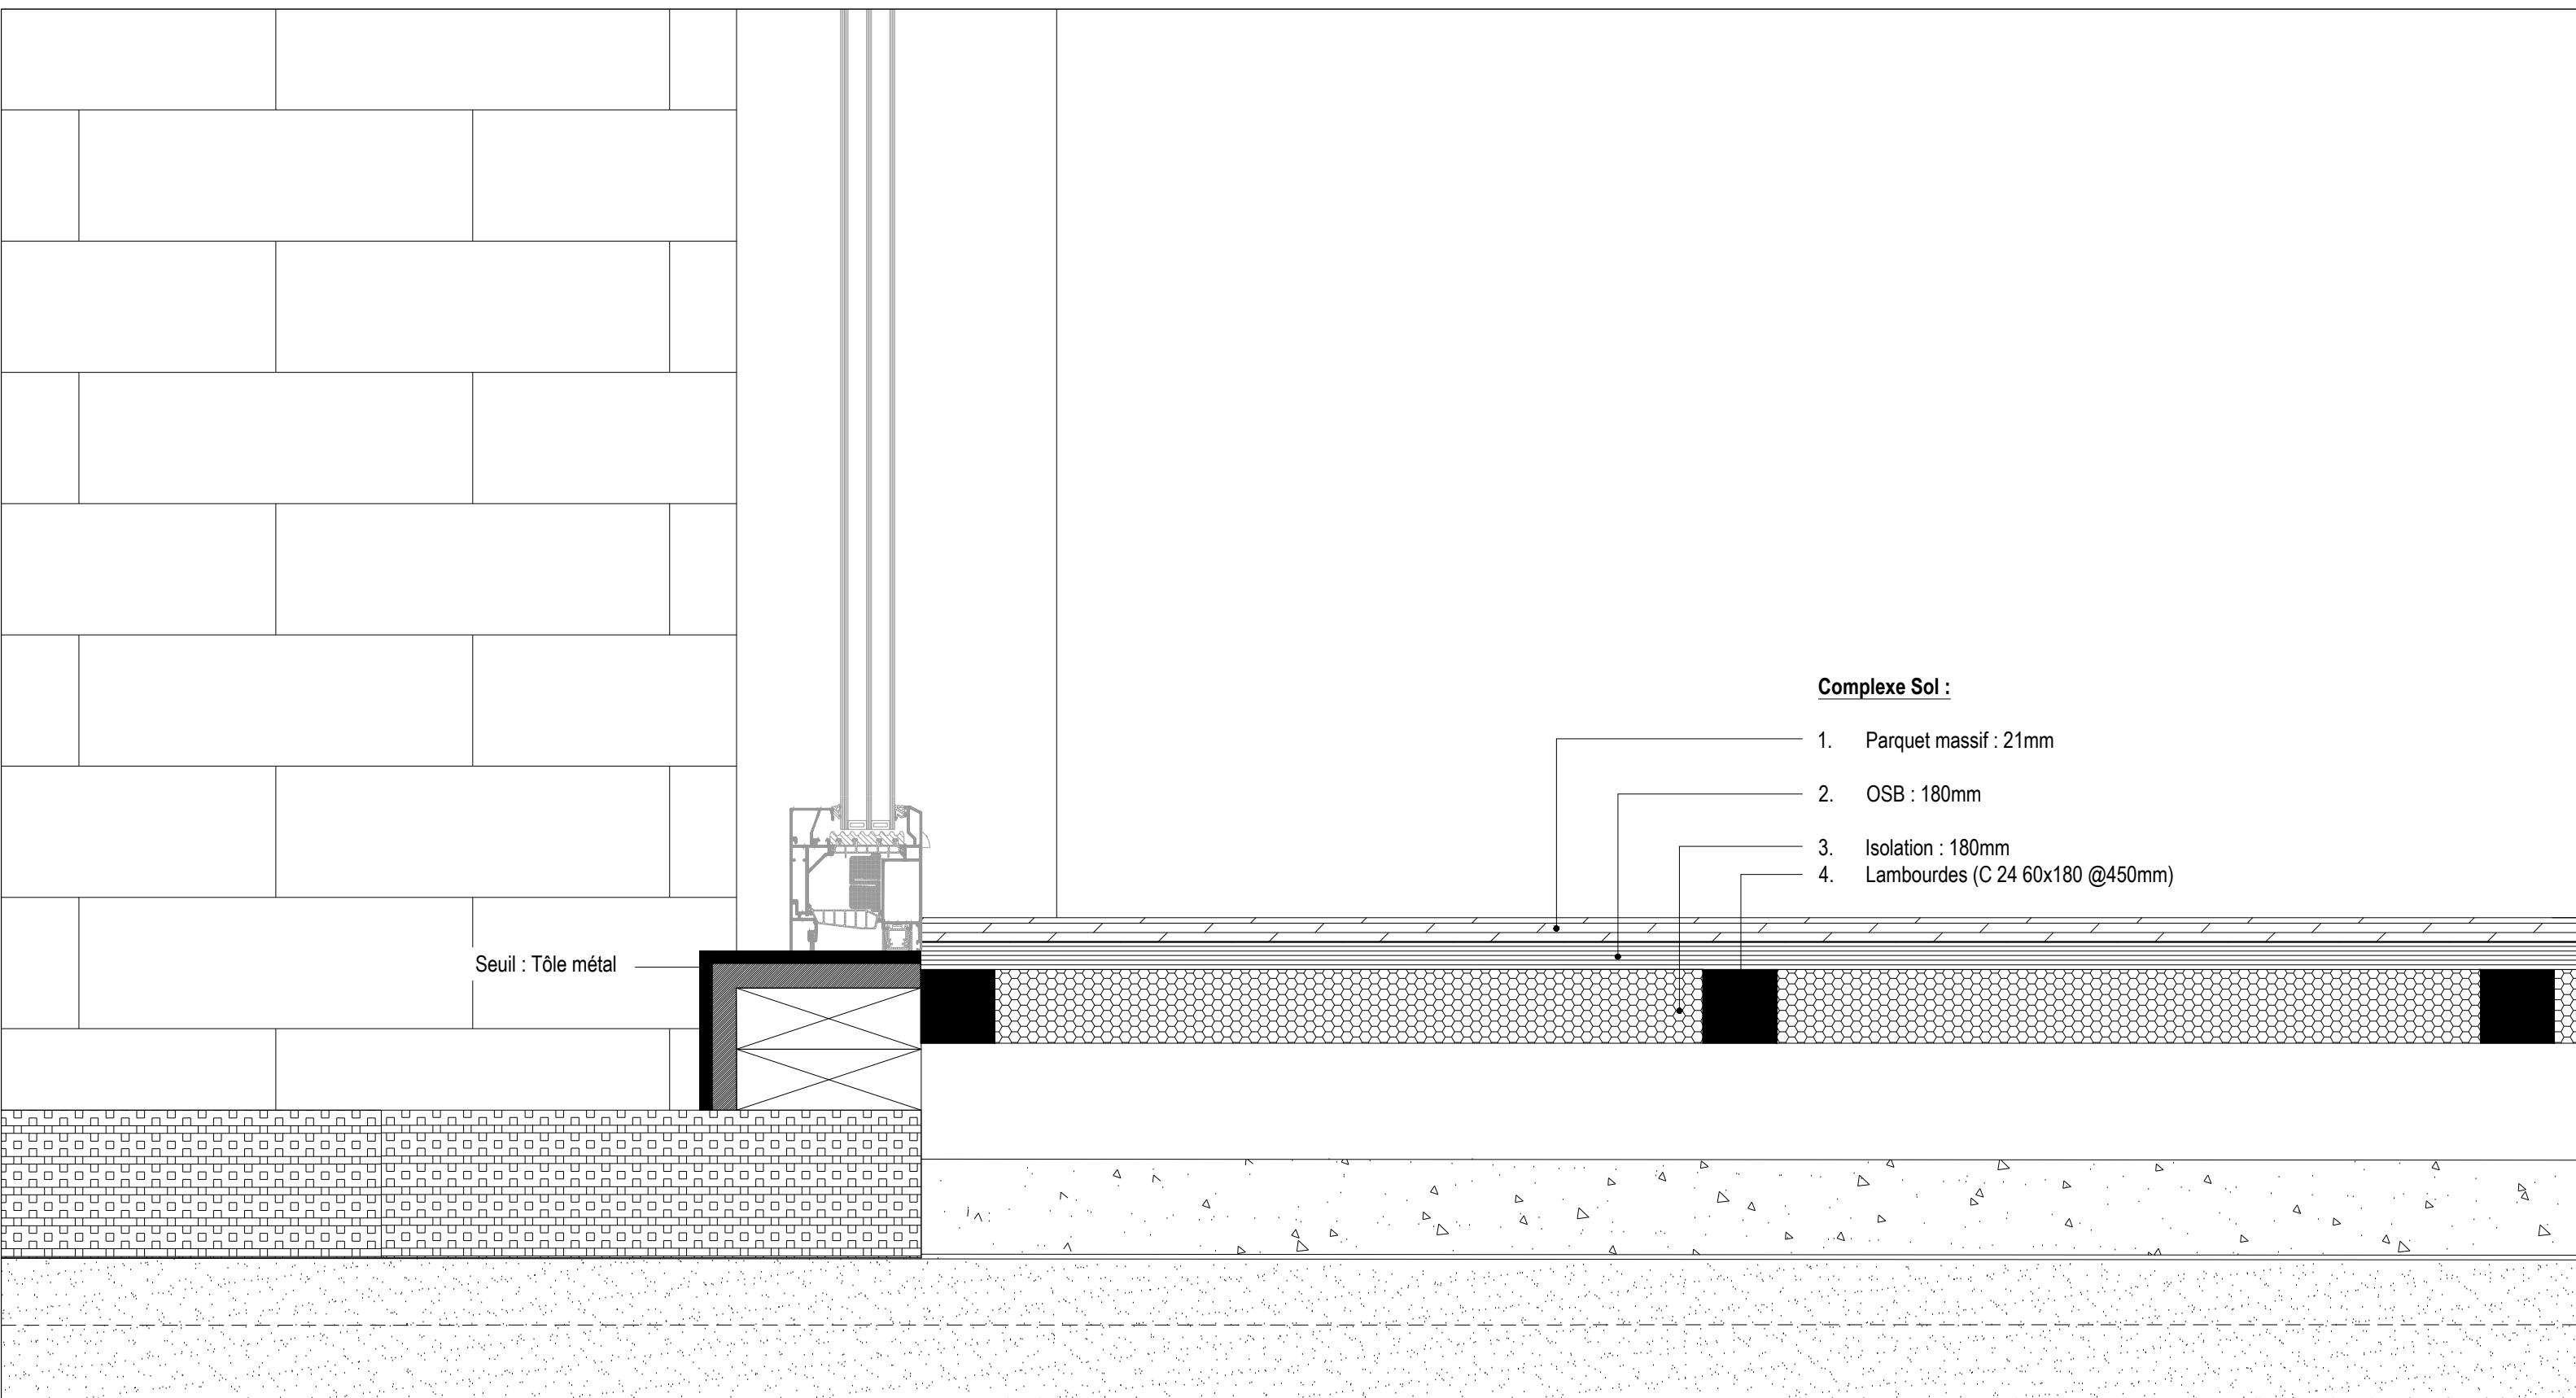


Détail 02

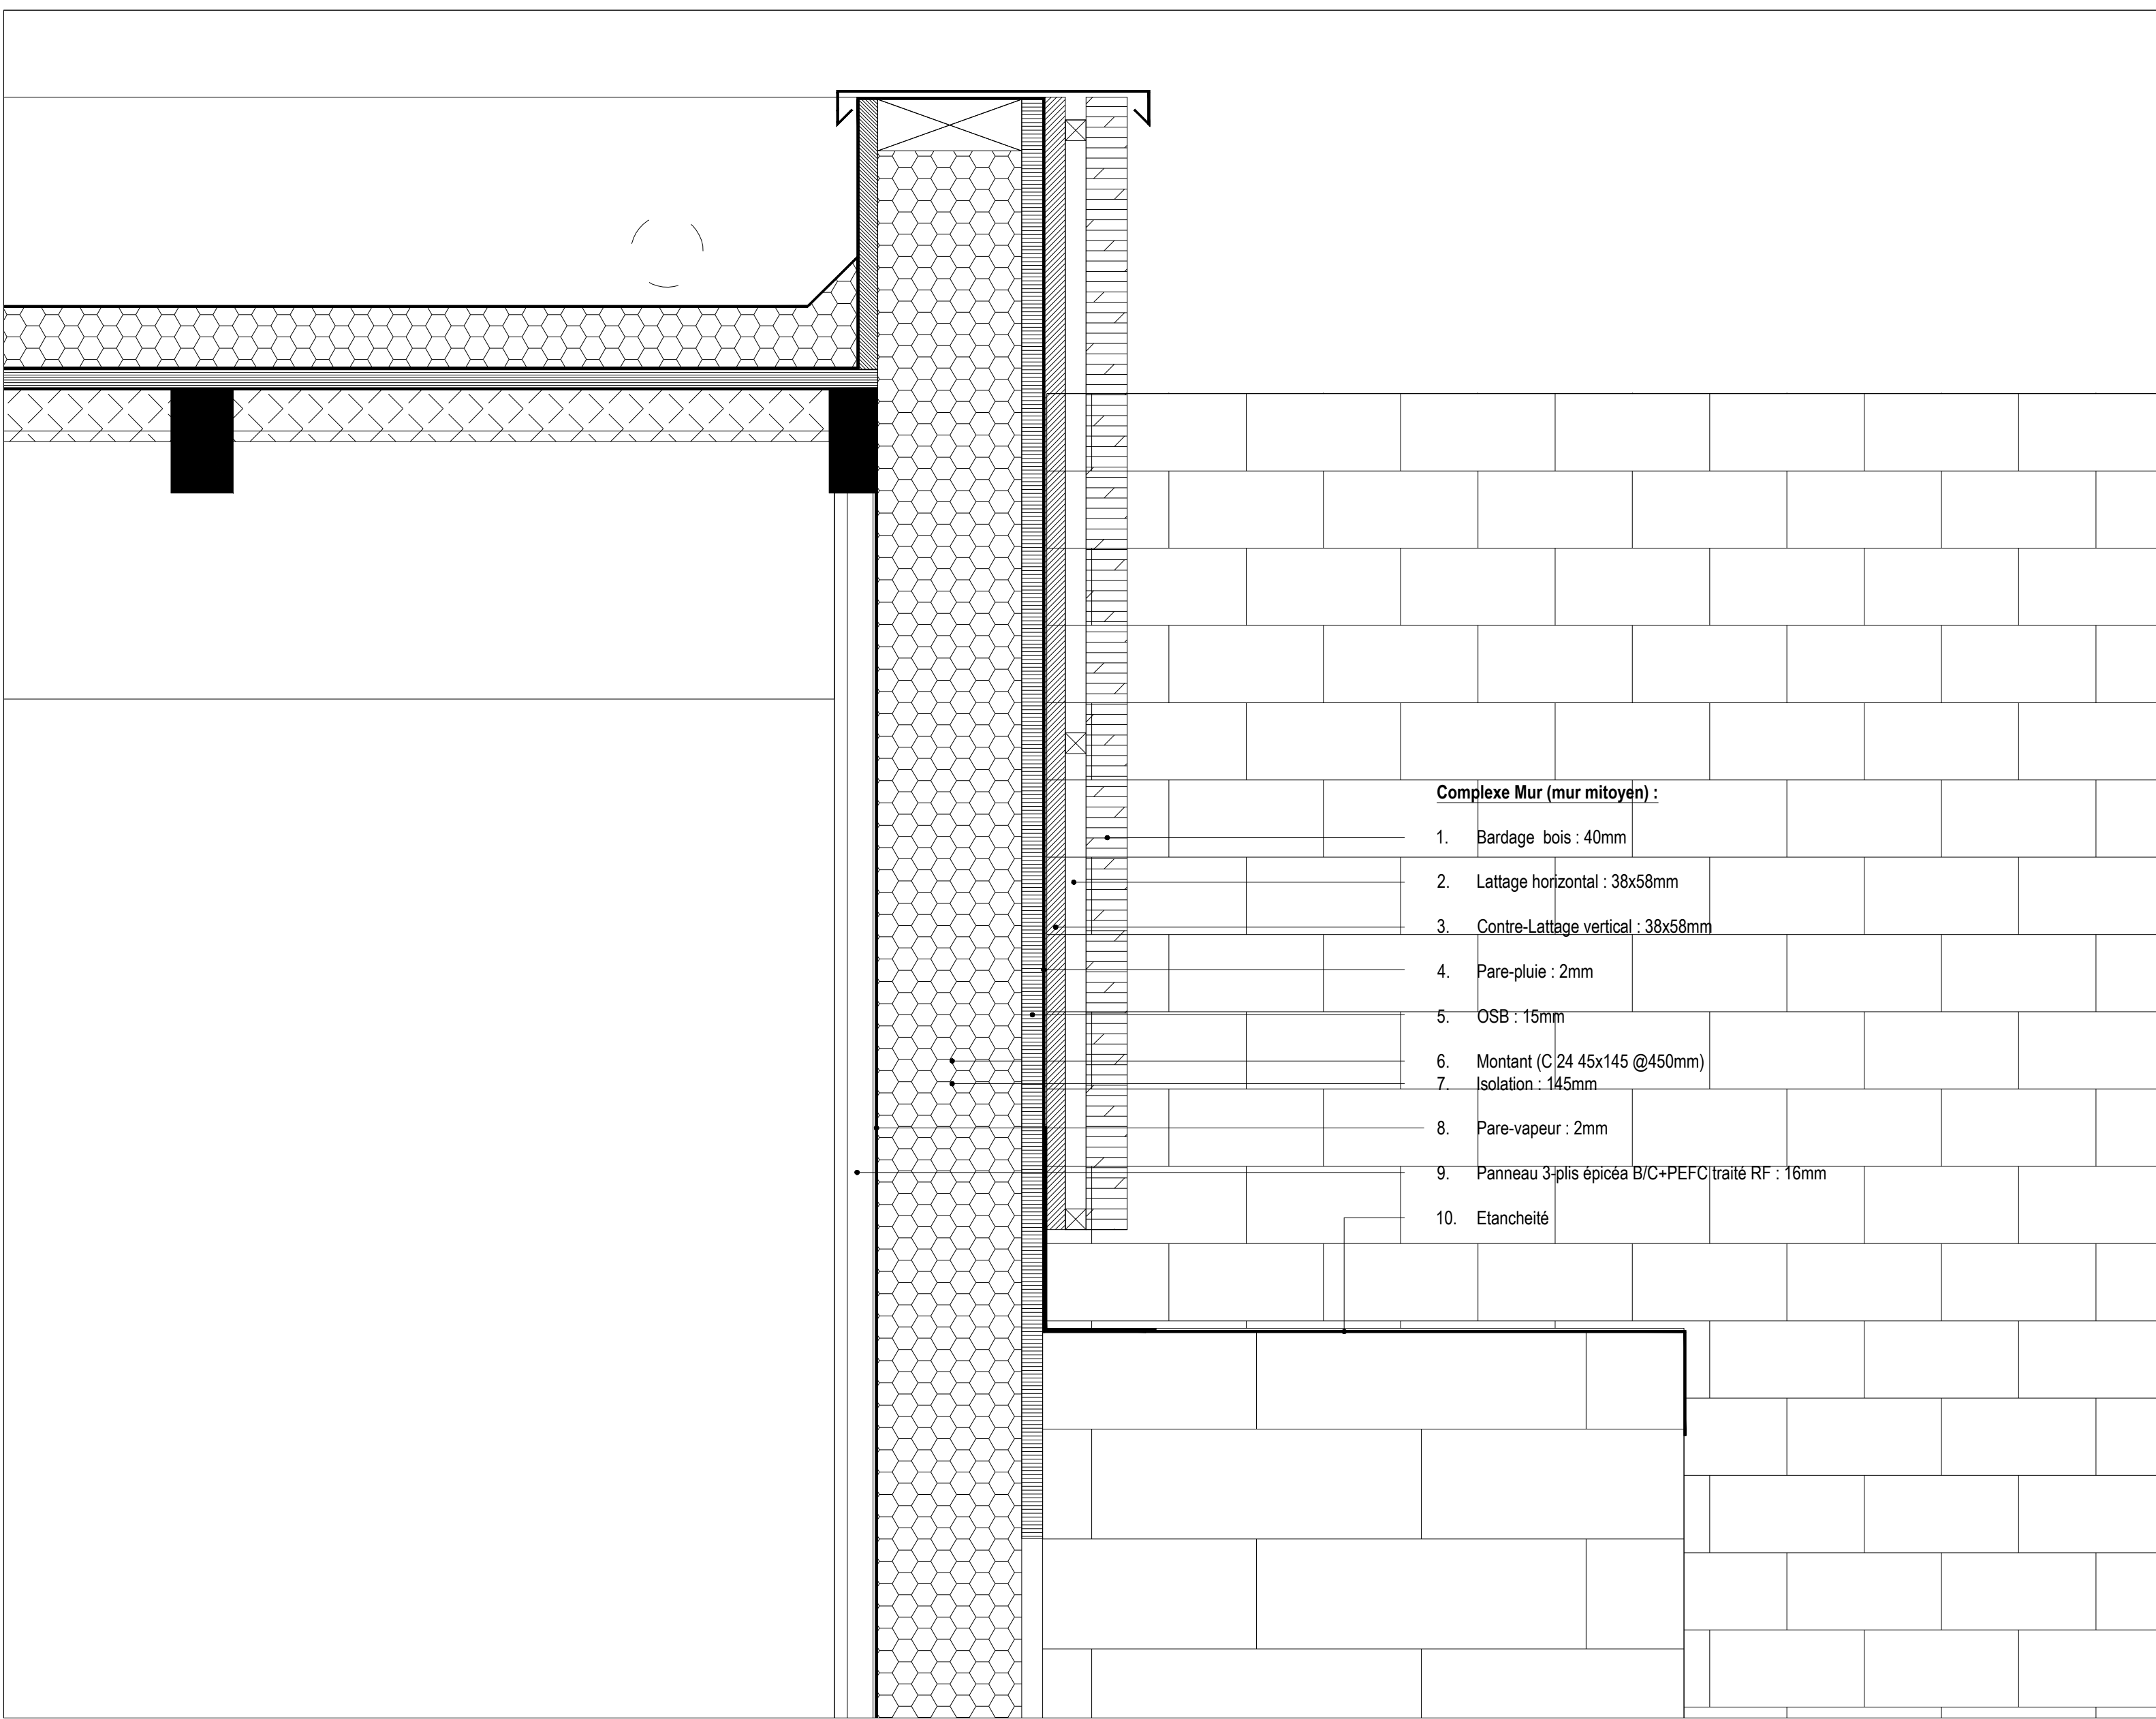


Détail 03

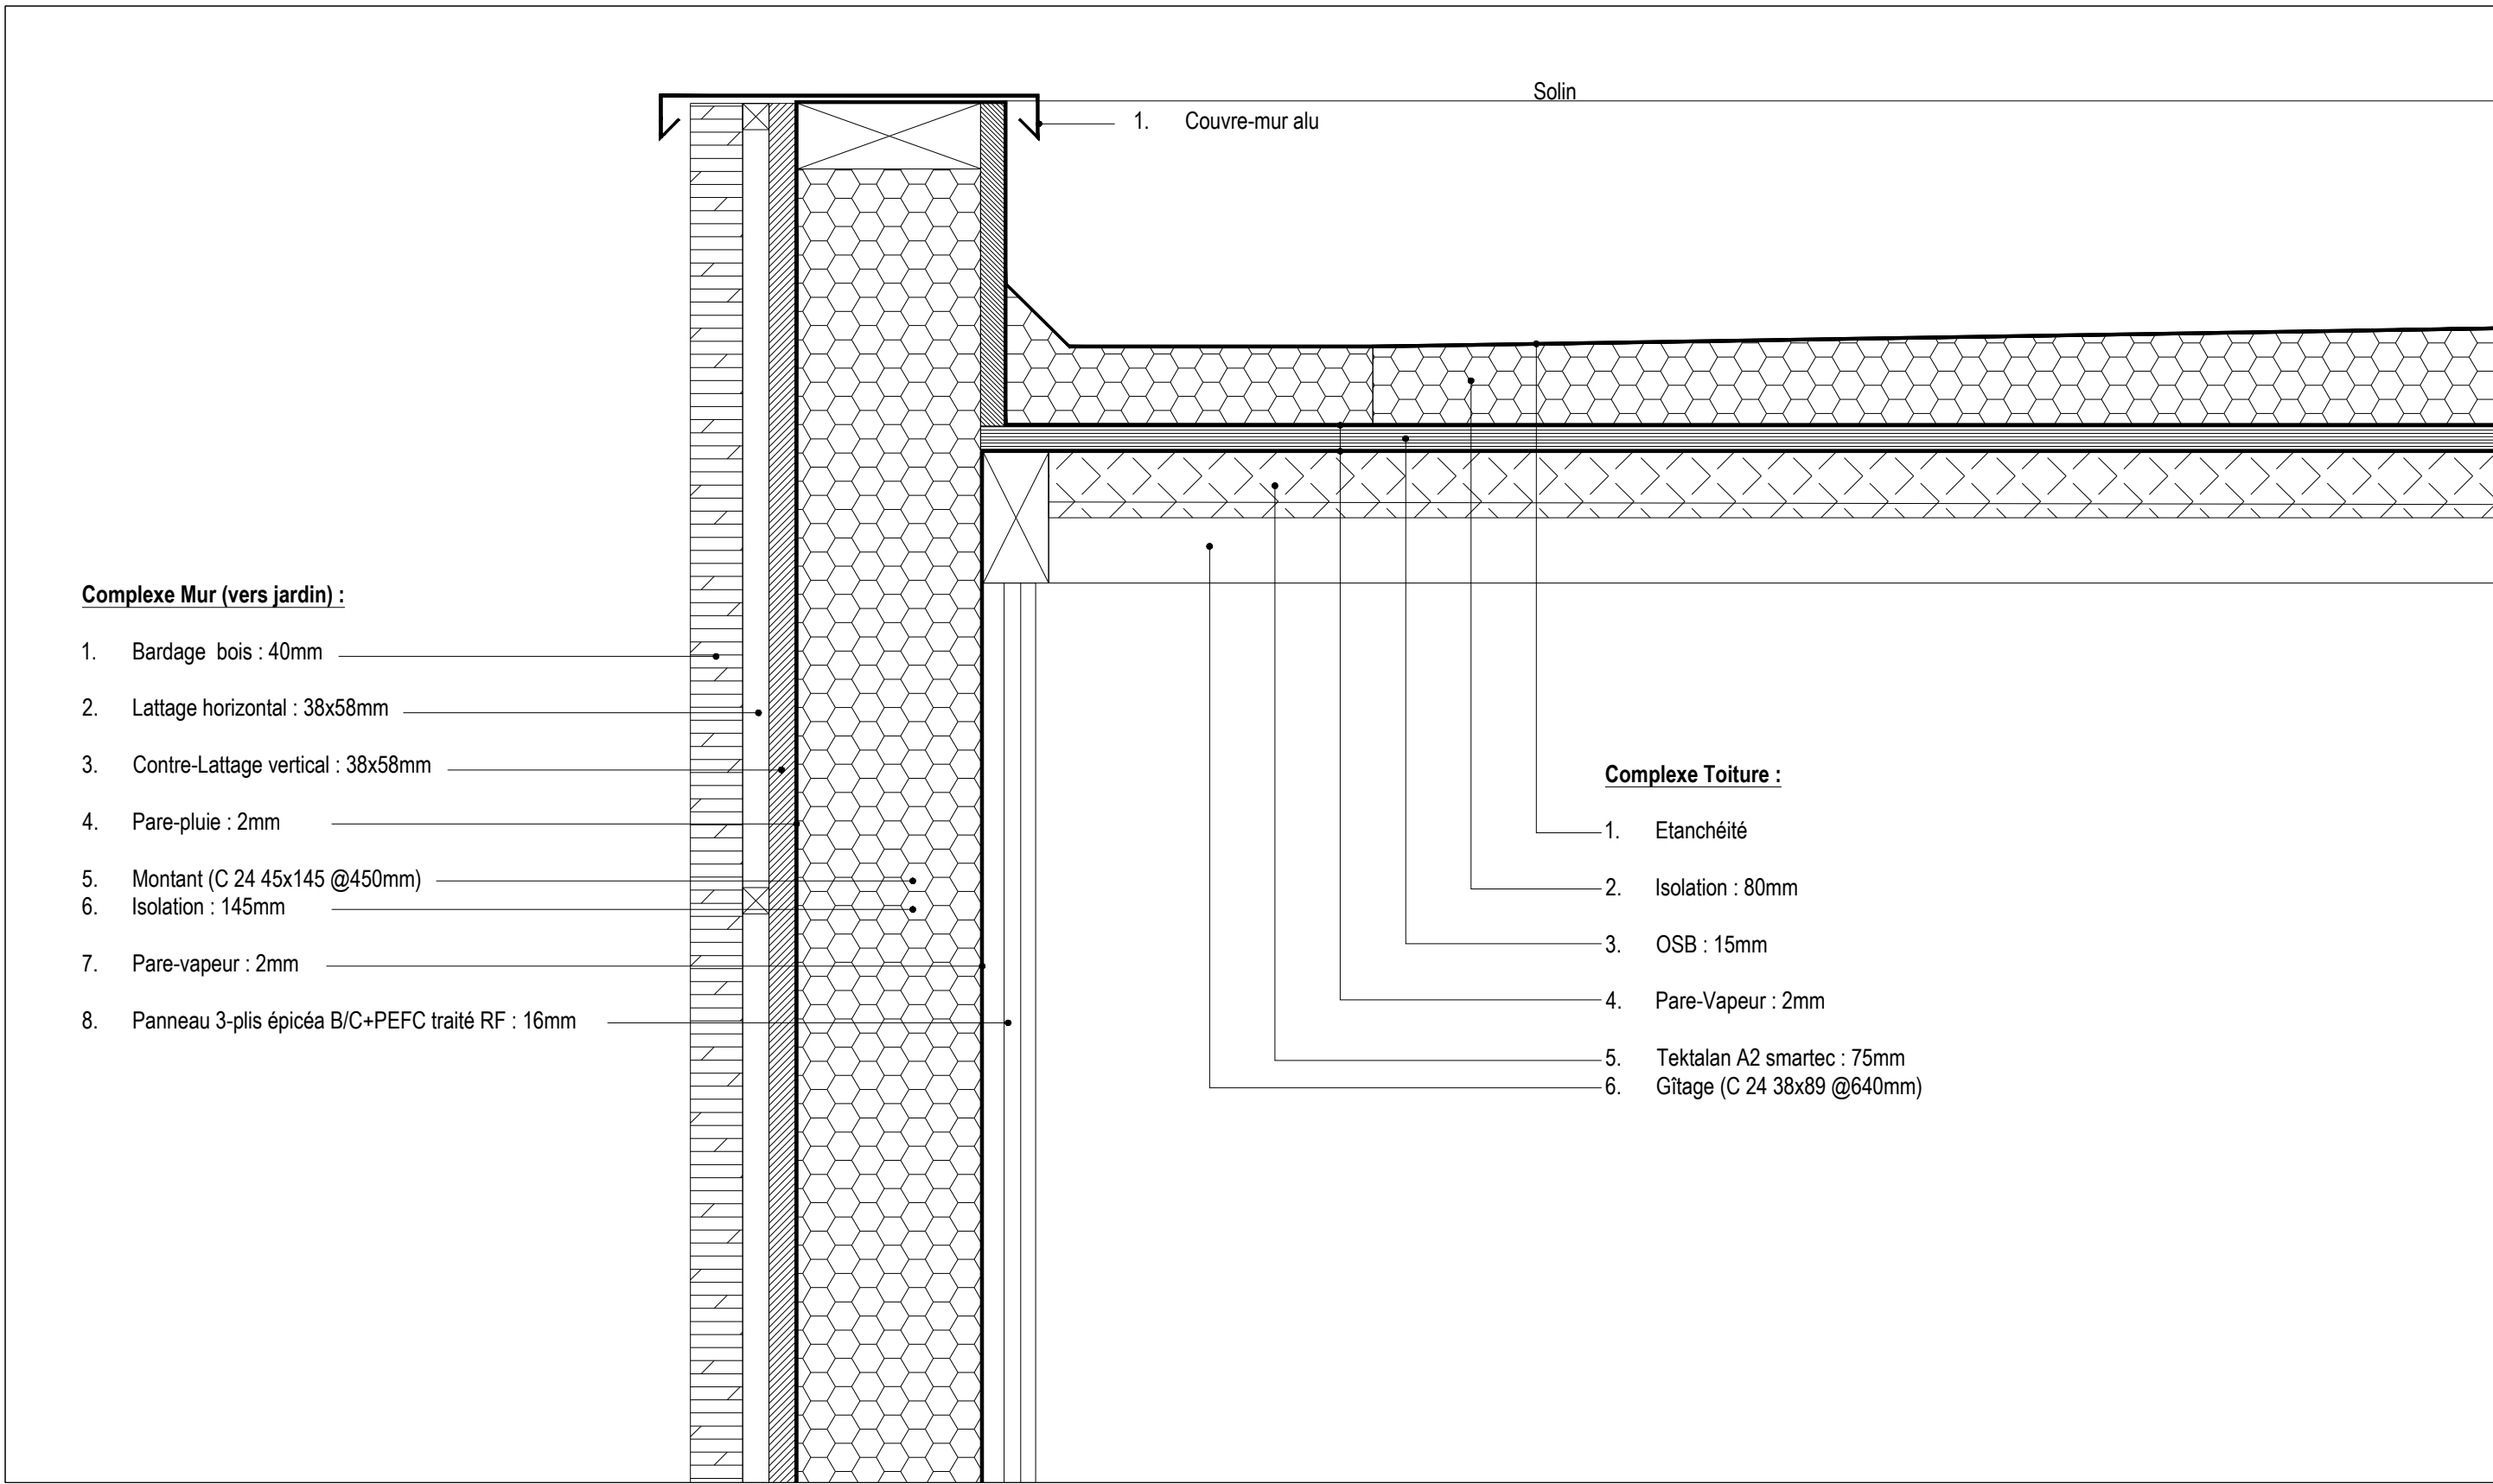


Détail 04

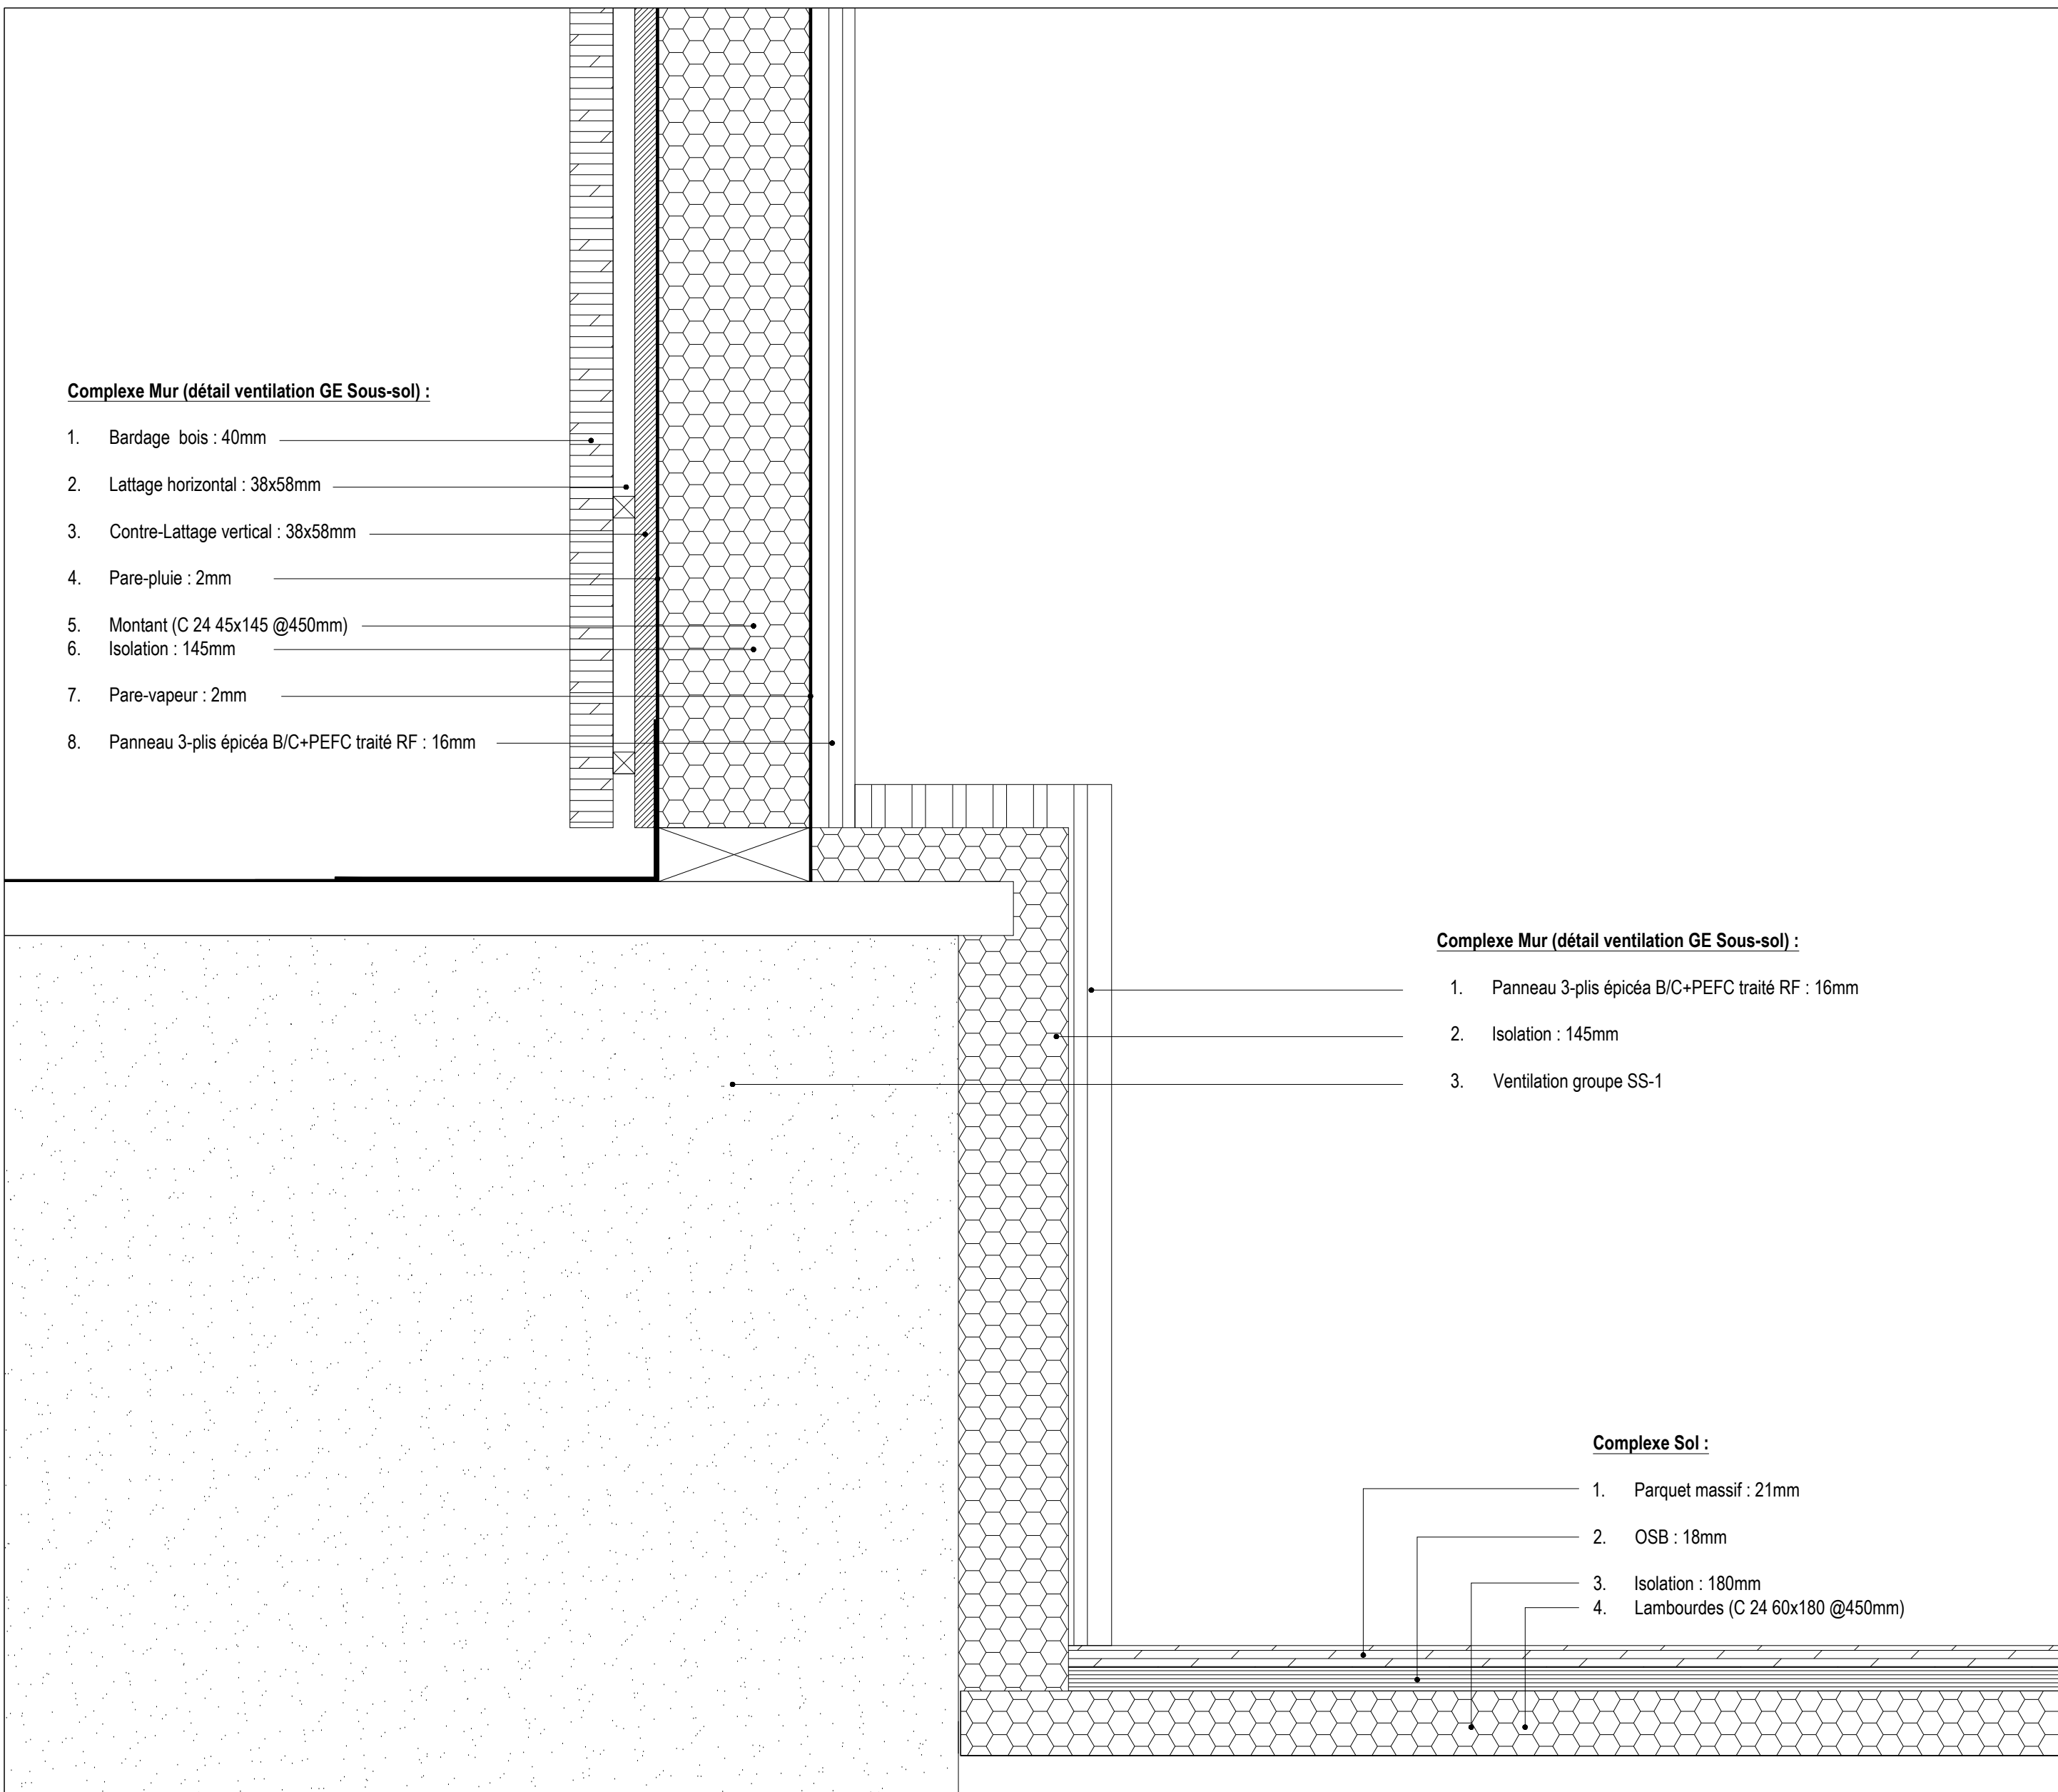


Détail 05

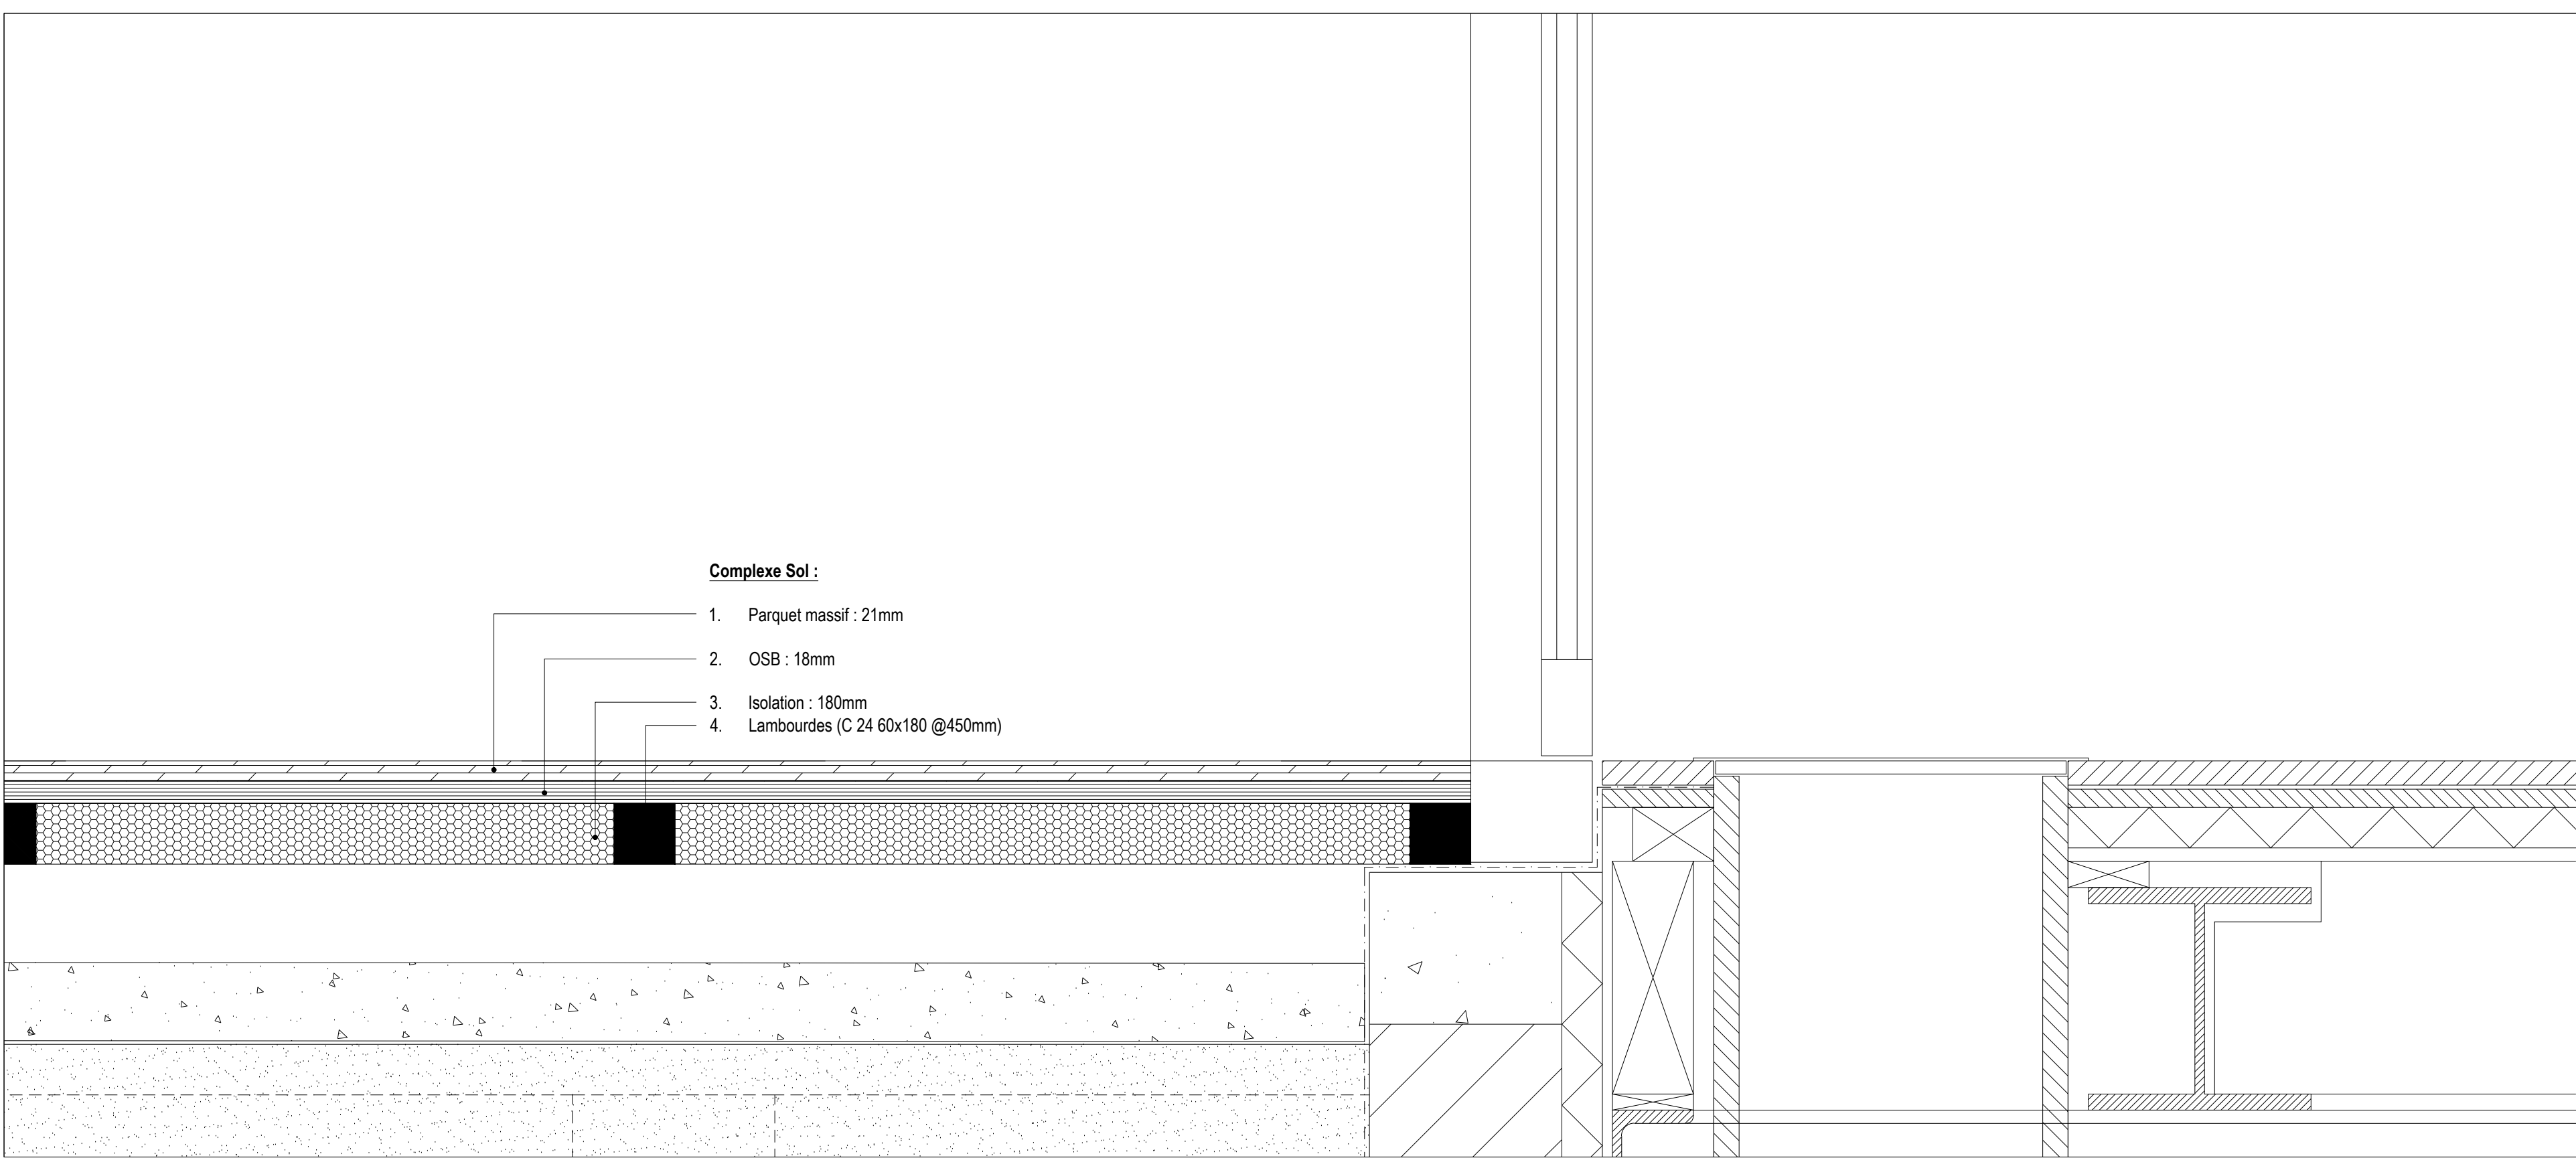

Détail 06

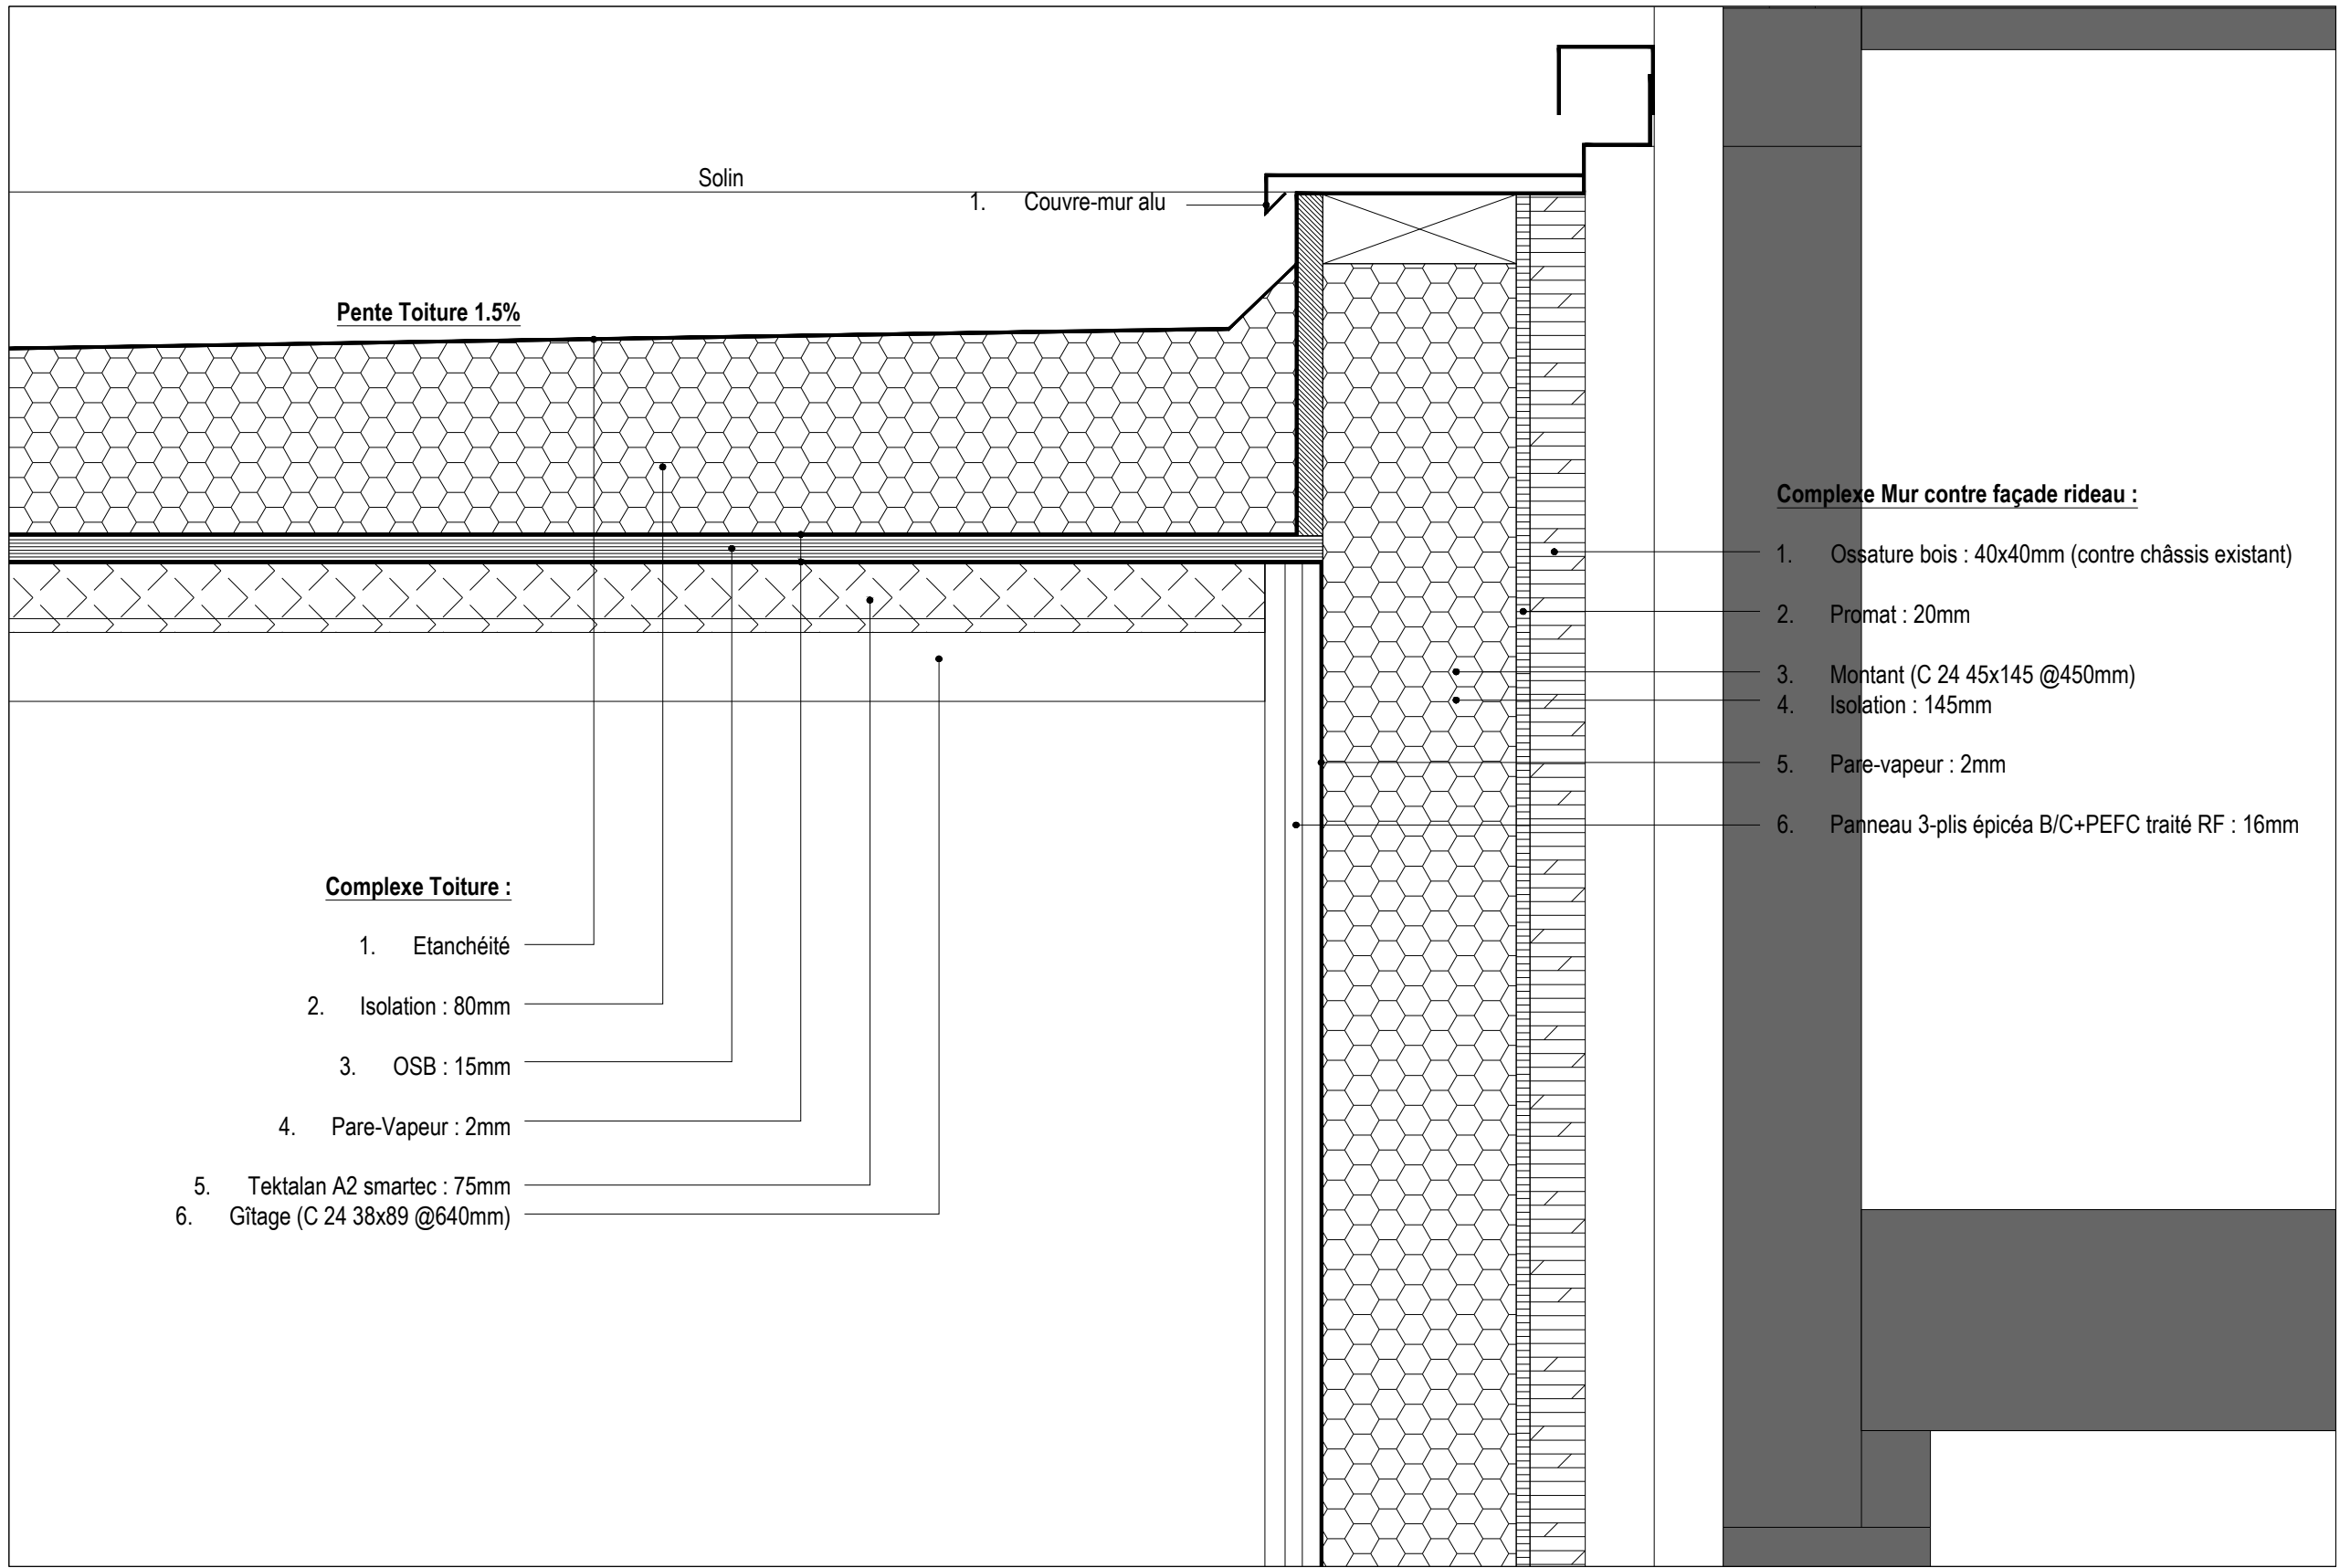

Détail 07

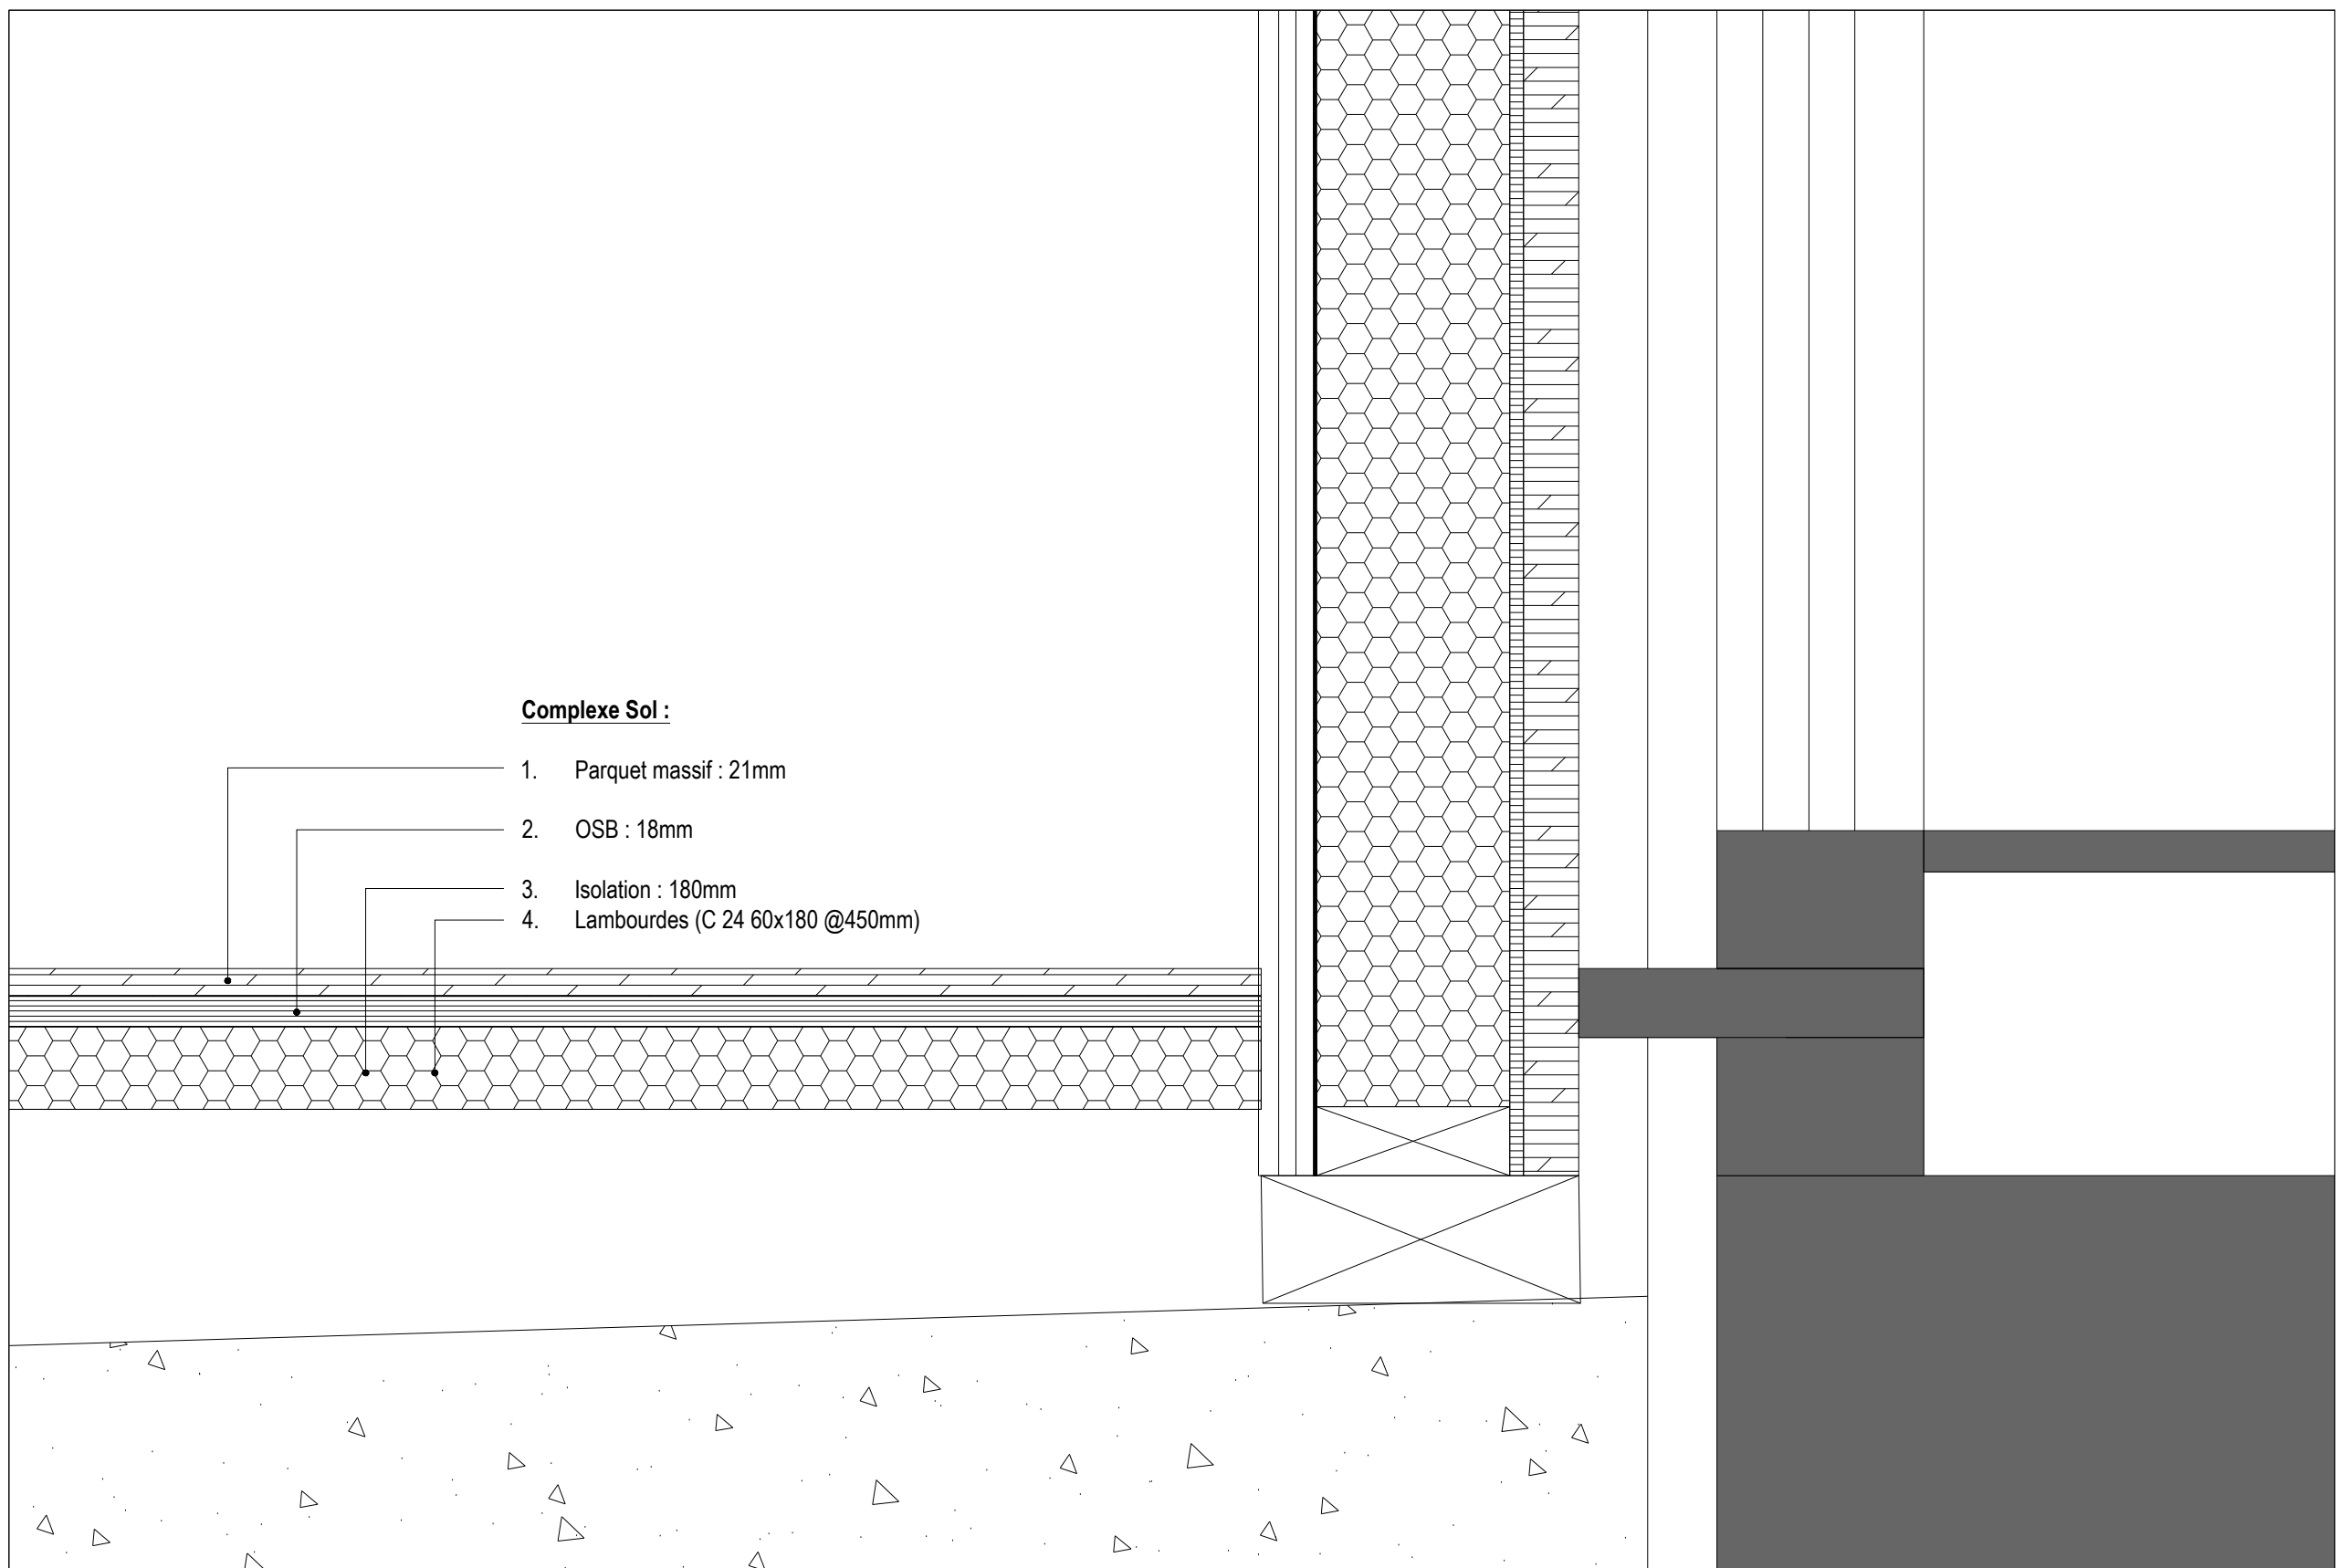

Détail 08



OBJET
Régulariser une annexe et
une terrasse en bois

LOCALISATION
Rue d'Arlon 73

MAITRE DE L'OUVRAGE
Représentation Permanente
du Danemark auprès de l'UE
Rue d'Arlon 73
1040 Etterbeek

ARCHITECTE

PHASE
demande de permis d'urbanisme

TITRE ET NUMERO DU PLAN
PLAN A0_PU05/05

SITUATION
Détails

ECHELLE
1/5

DATE
15.10.2025

Signature du maître de l'ouvrage

