





Localisation 1/1000

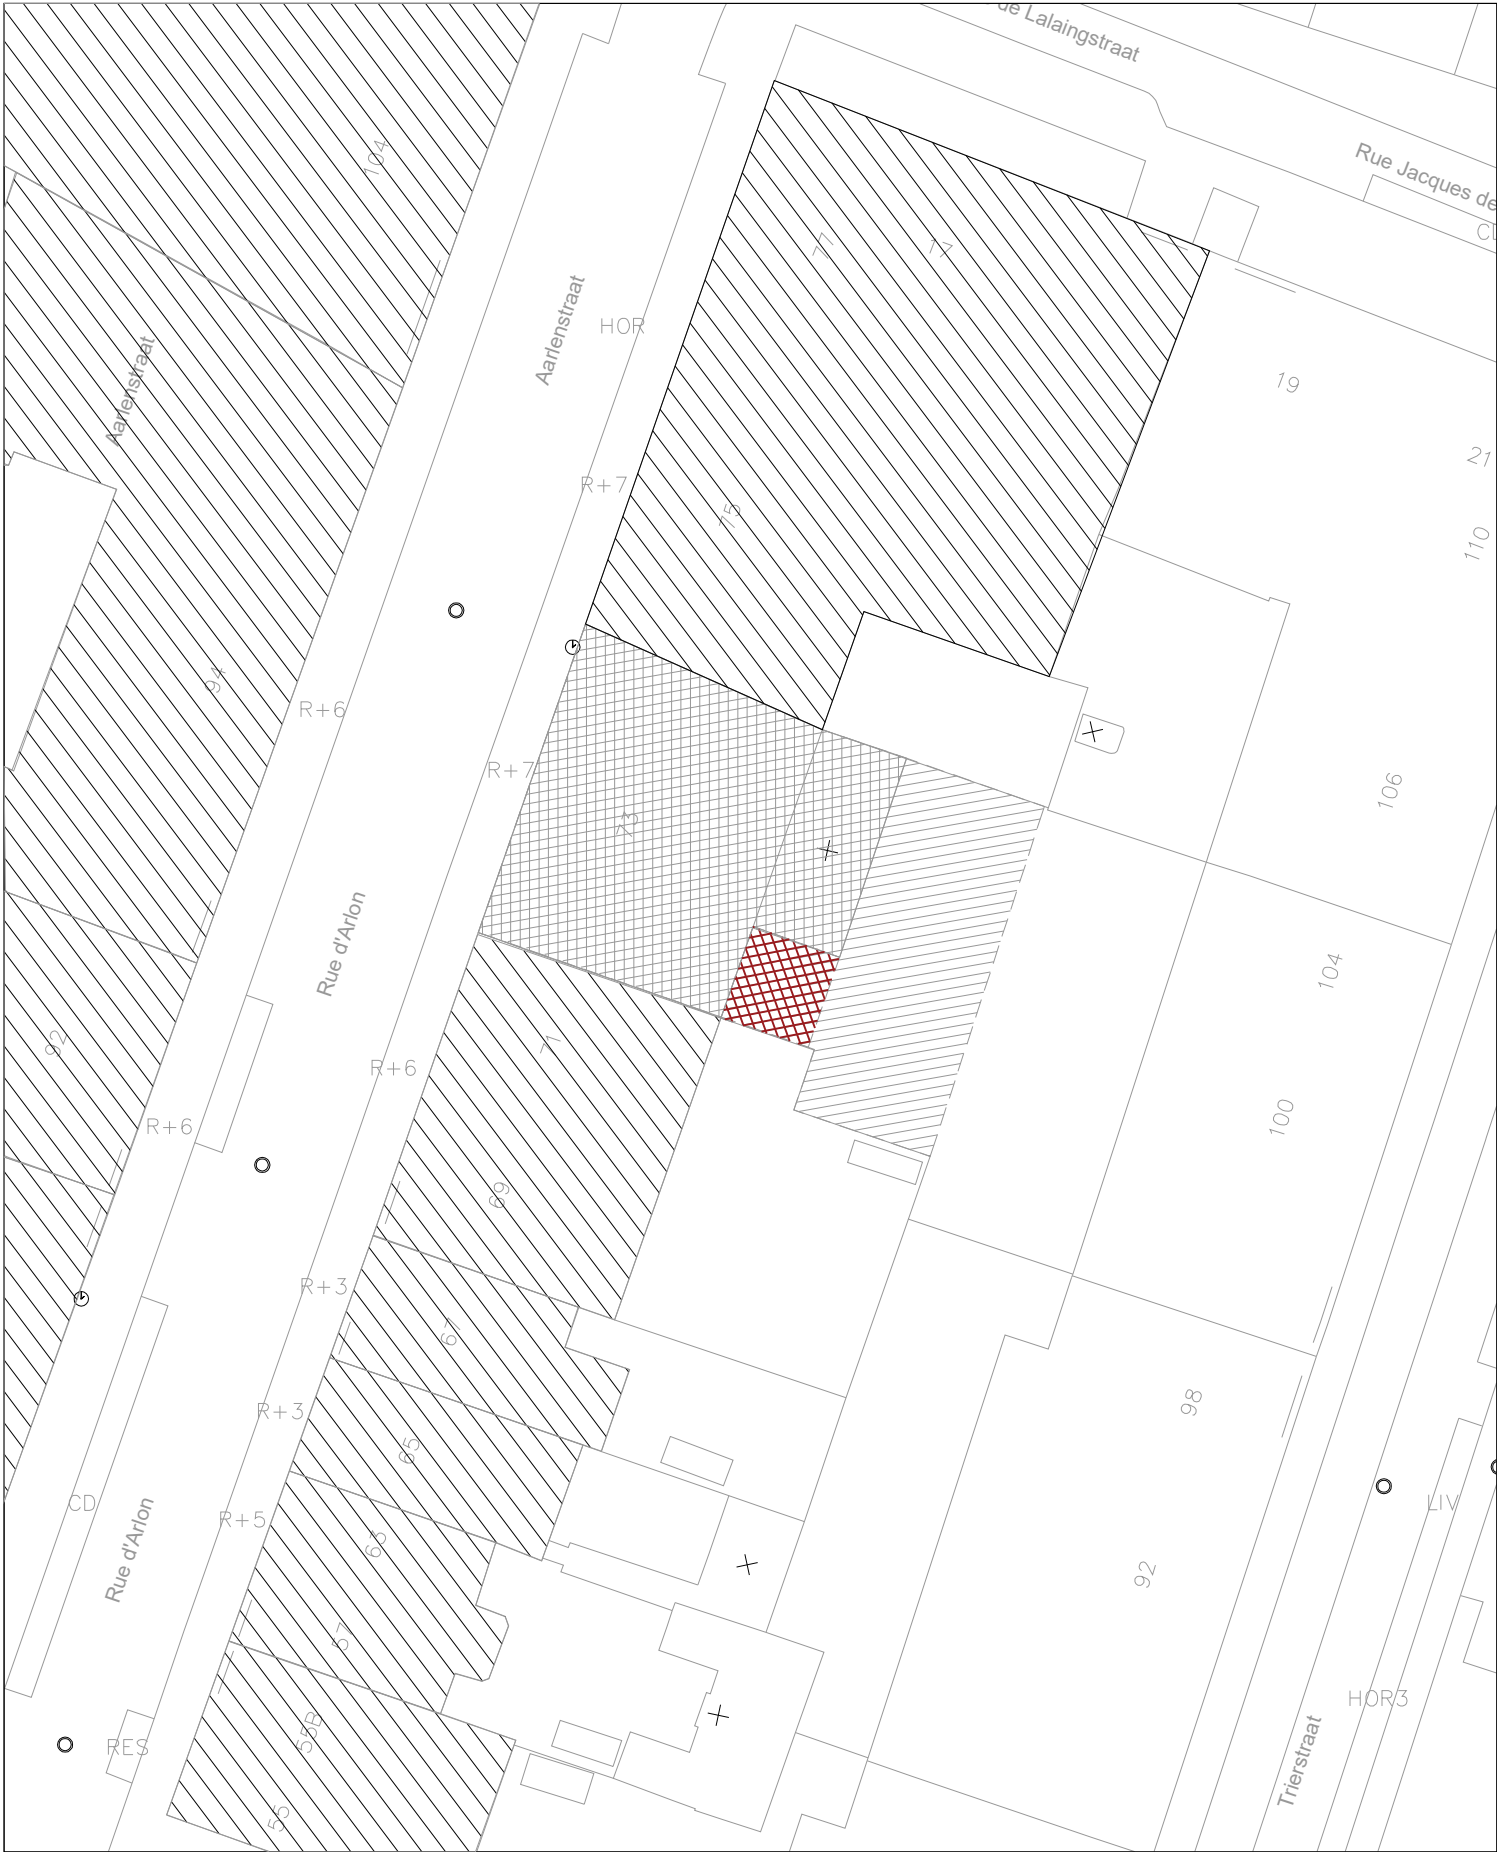


Localisation 1/500

OBJET Régulariser une annexe et une terrasse en bois 73, Rue d'Arlon, 1040 Etterbeek		TITRE ET NUMERO DU PLAN PLAN A3_PU01/09		PHASE Demande Permis Urbanisme		MAITRE D'OUVRAGE Représentation Permanente du Danemark auprès de l'UE Rue d'Arlon 73 1040 Etterbeek		ARCHITECTE [Redacted] [Redacted]	
SITUATION Plan de localisation				ECHELLE 1/1000, 1/500	DATE 15.10.2025 24.11.2025-A	Signature du maître de l'ouvrage			

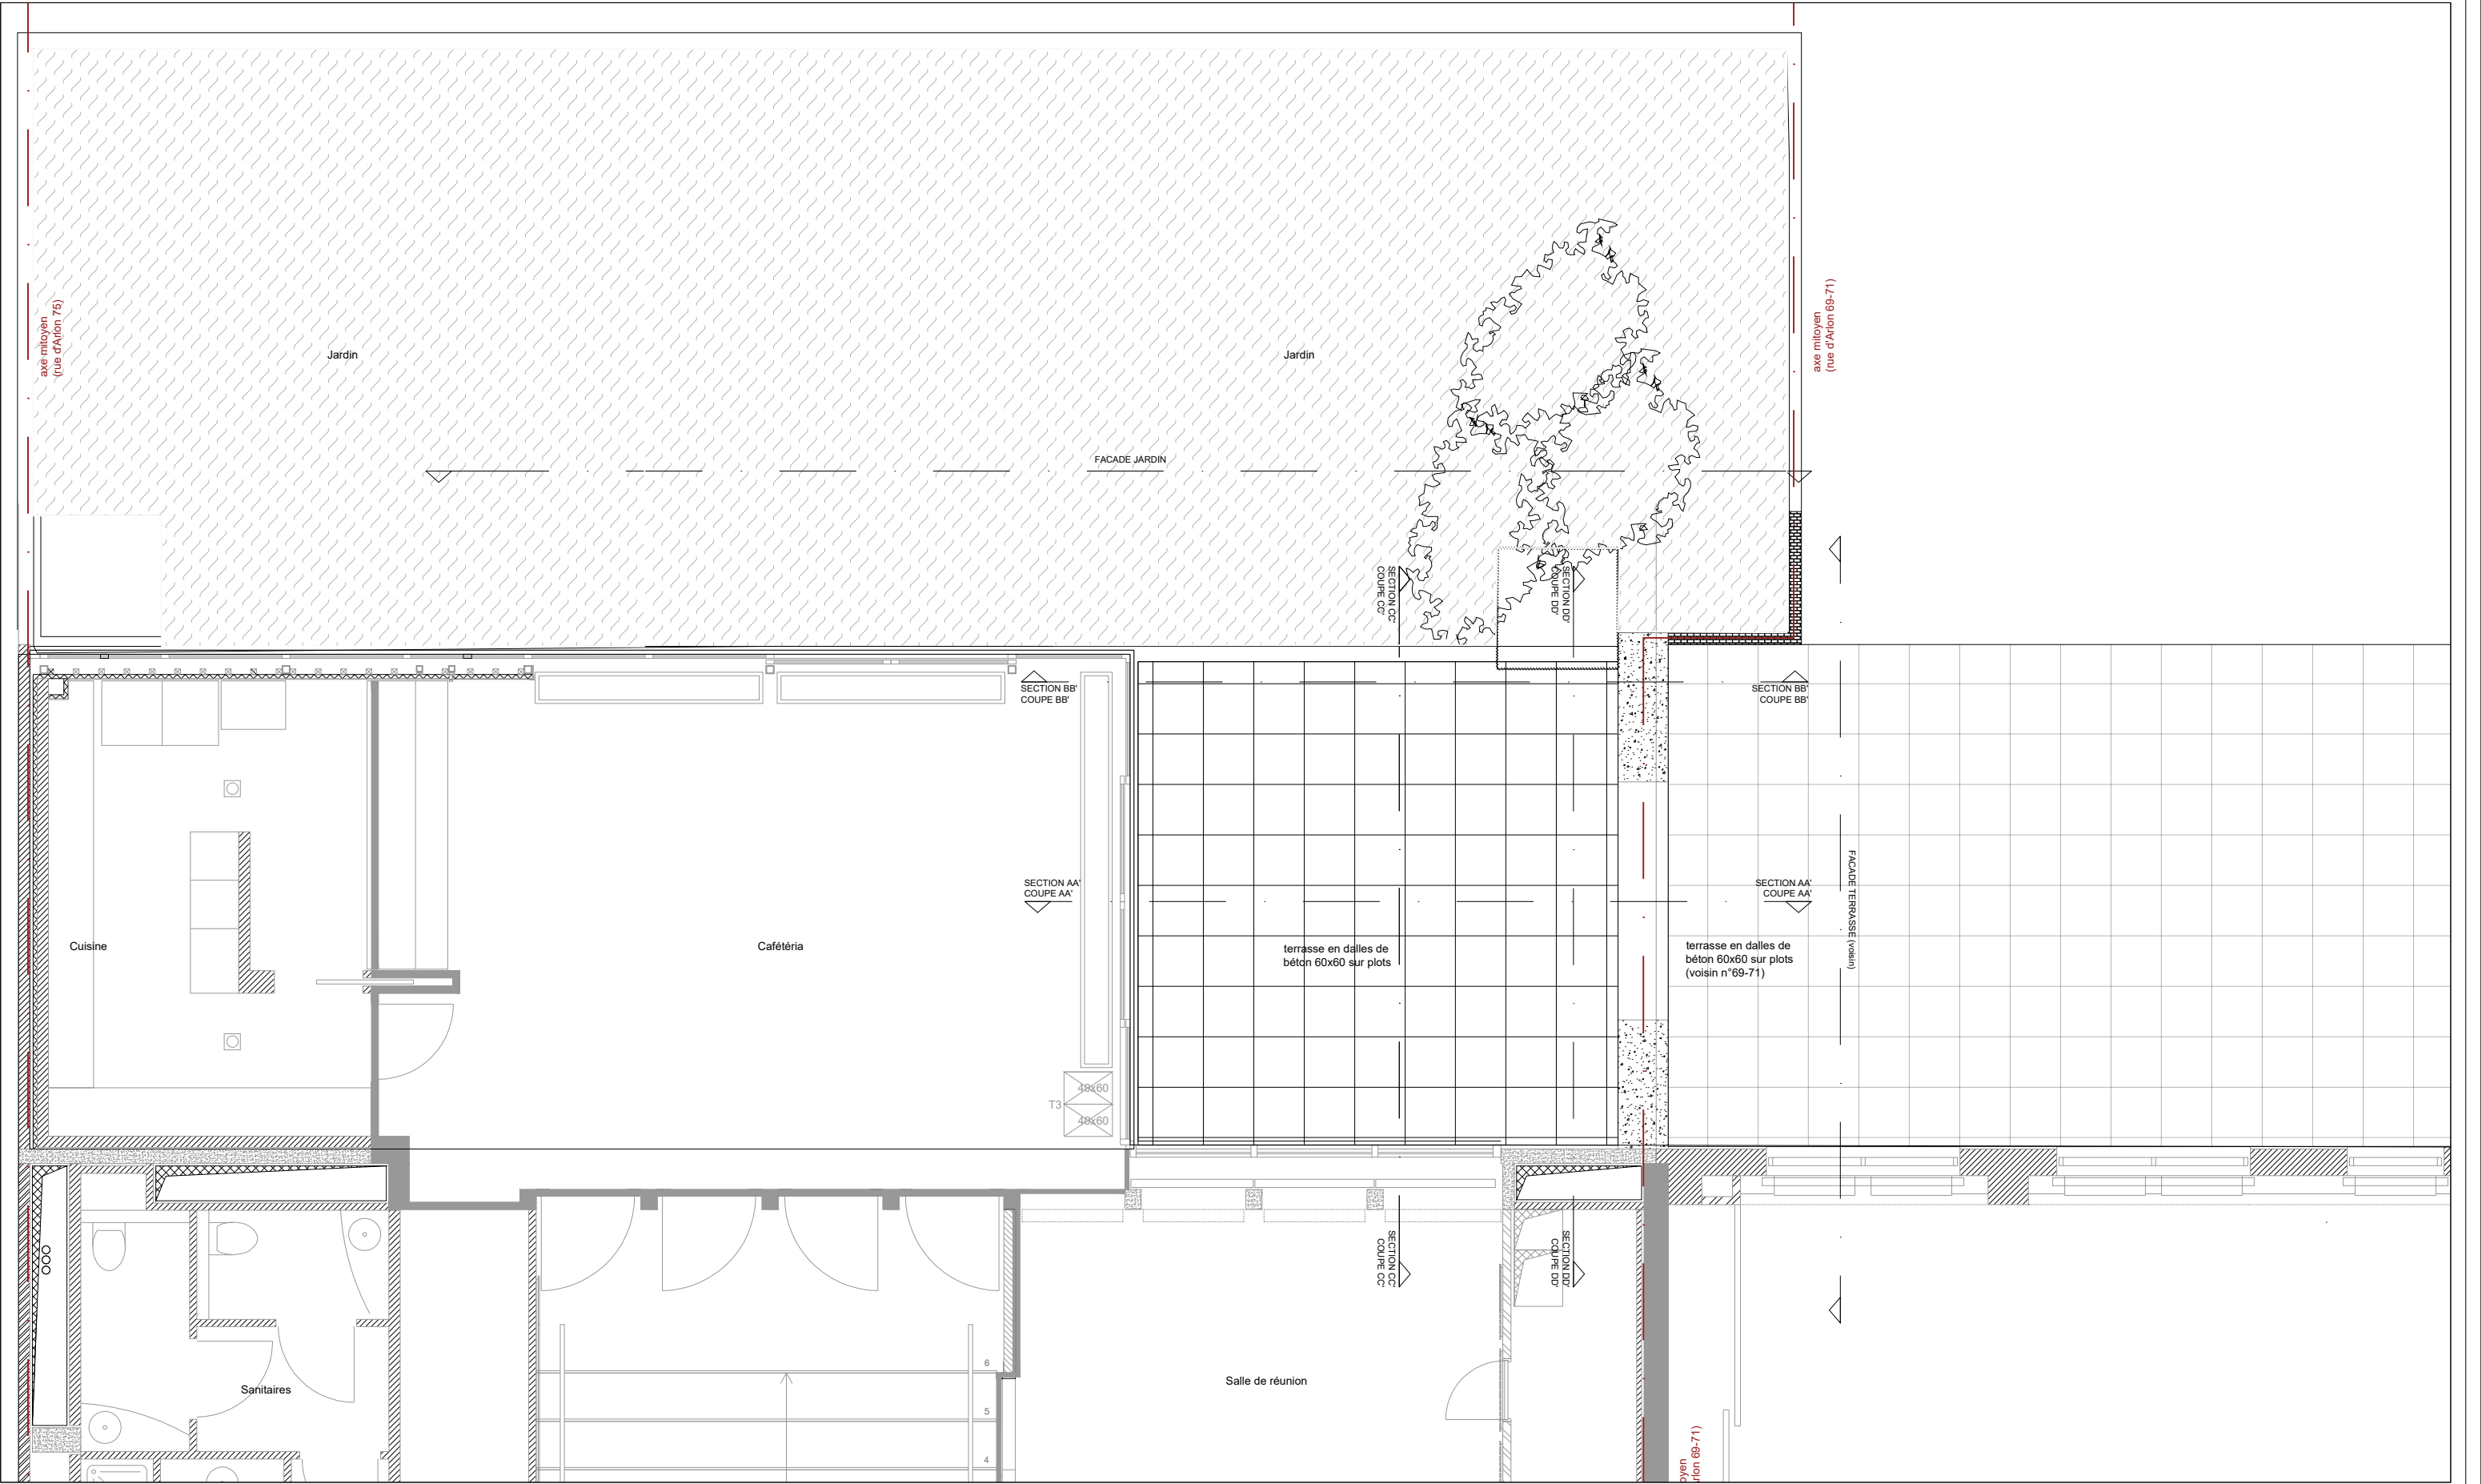
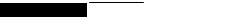



Situation Existante - Plan 1/75

OBJET Régulariser une annexe et une terrasse en bois 73, Rue d'Arlon, 1040 Etterbeek	TITRE ET NUMERO DU PLAN PLAN A3_PU02/09	PHASE Demande Permis Urbanisme		MAITRE D'OUVRAGE Représentation Permanente du Danemark auprès de l'UE Rue d'Arlon 73 1040 Etterbeek Signature du maître de l'ouvrage	ARCHITECTE <div></div> <div></div>
		ECHELLE 1/75	DATE 15.10.2025		
SITUATION Situation Existante					

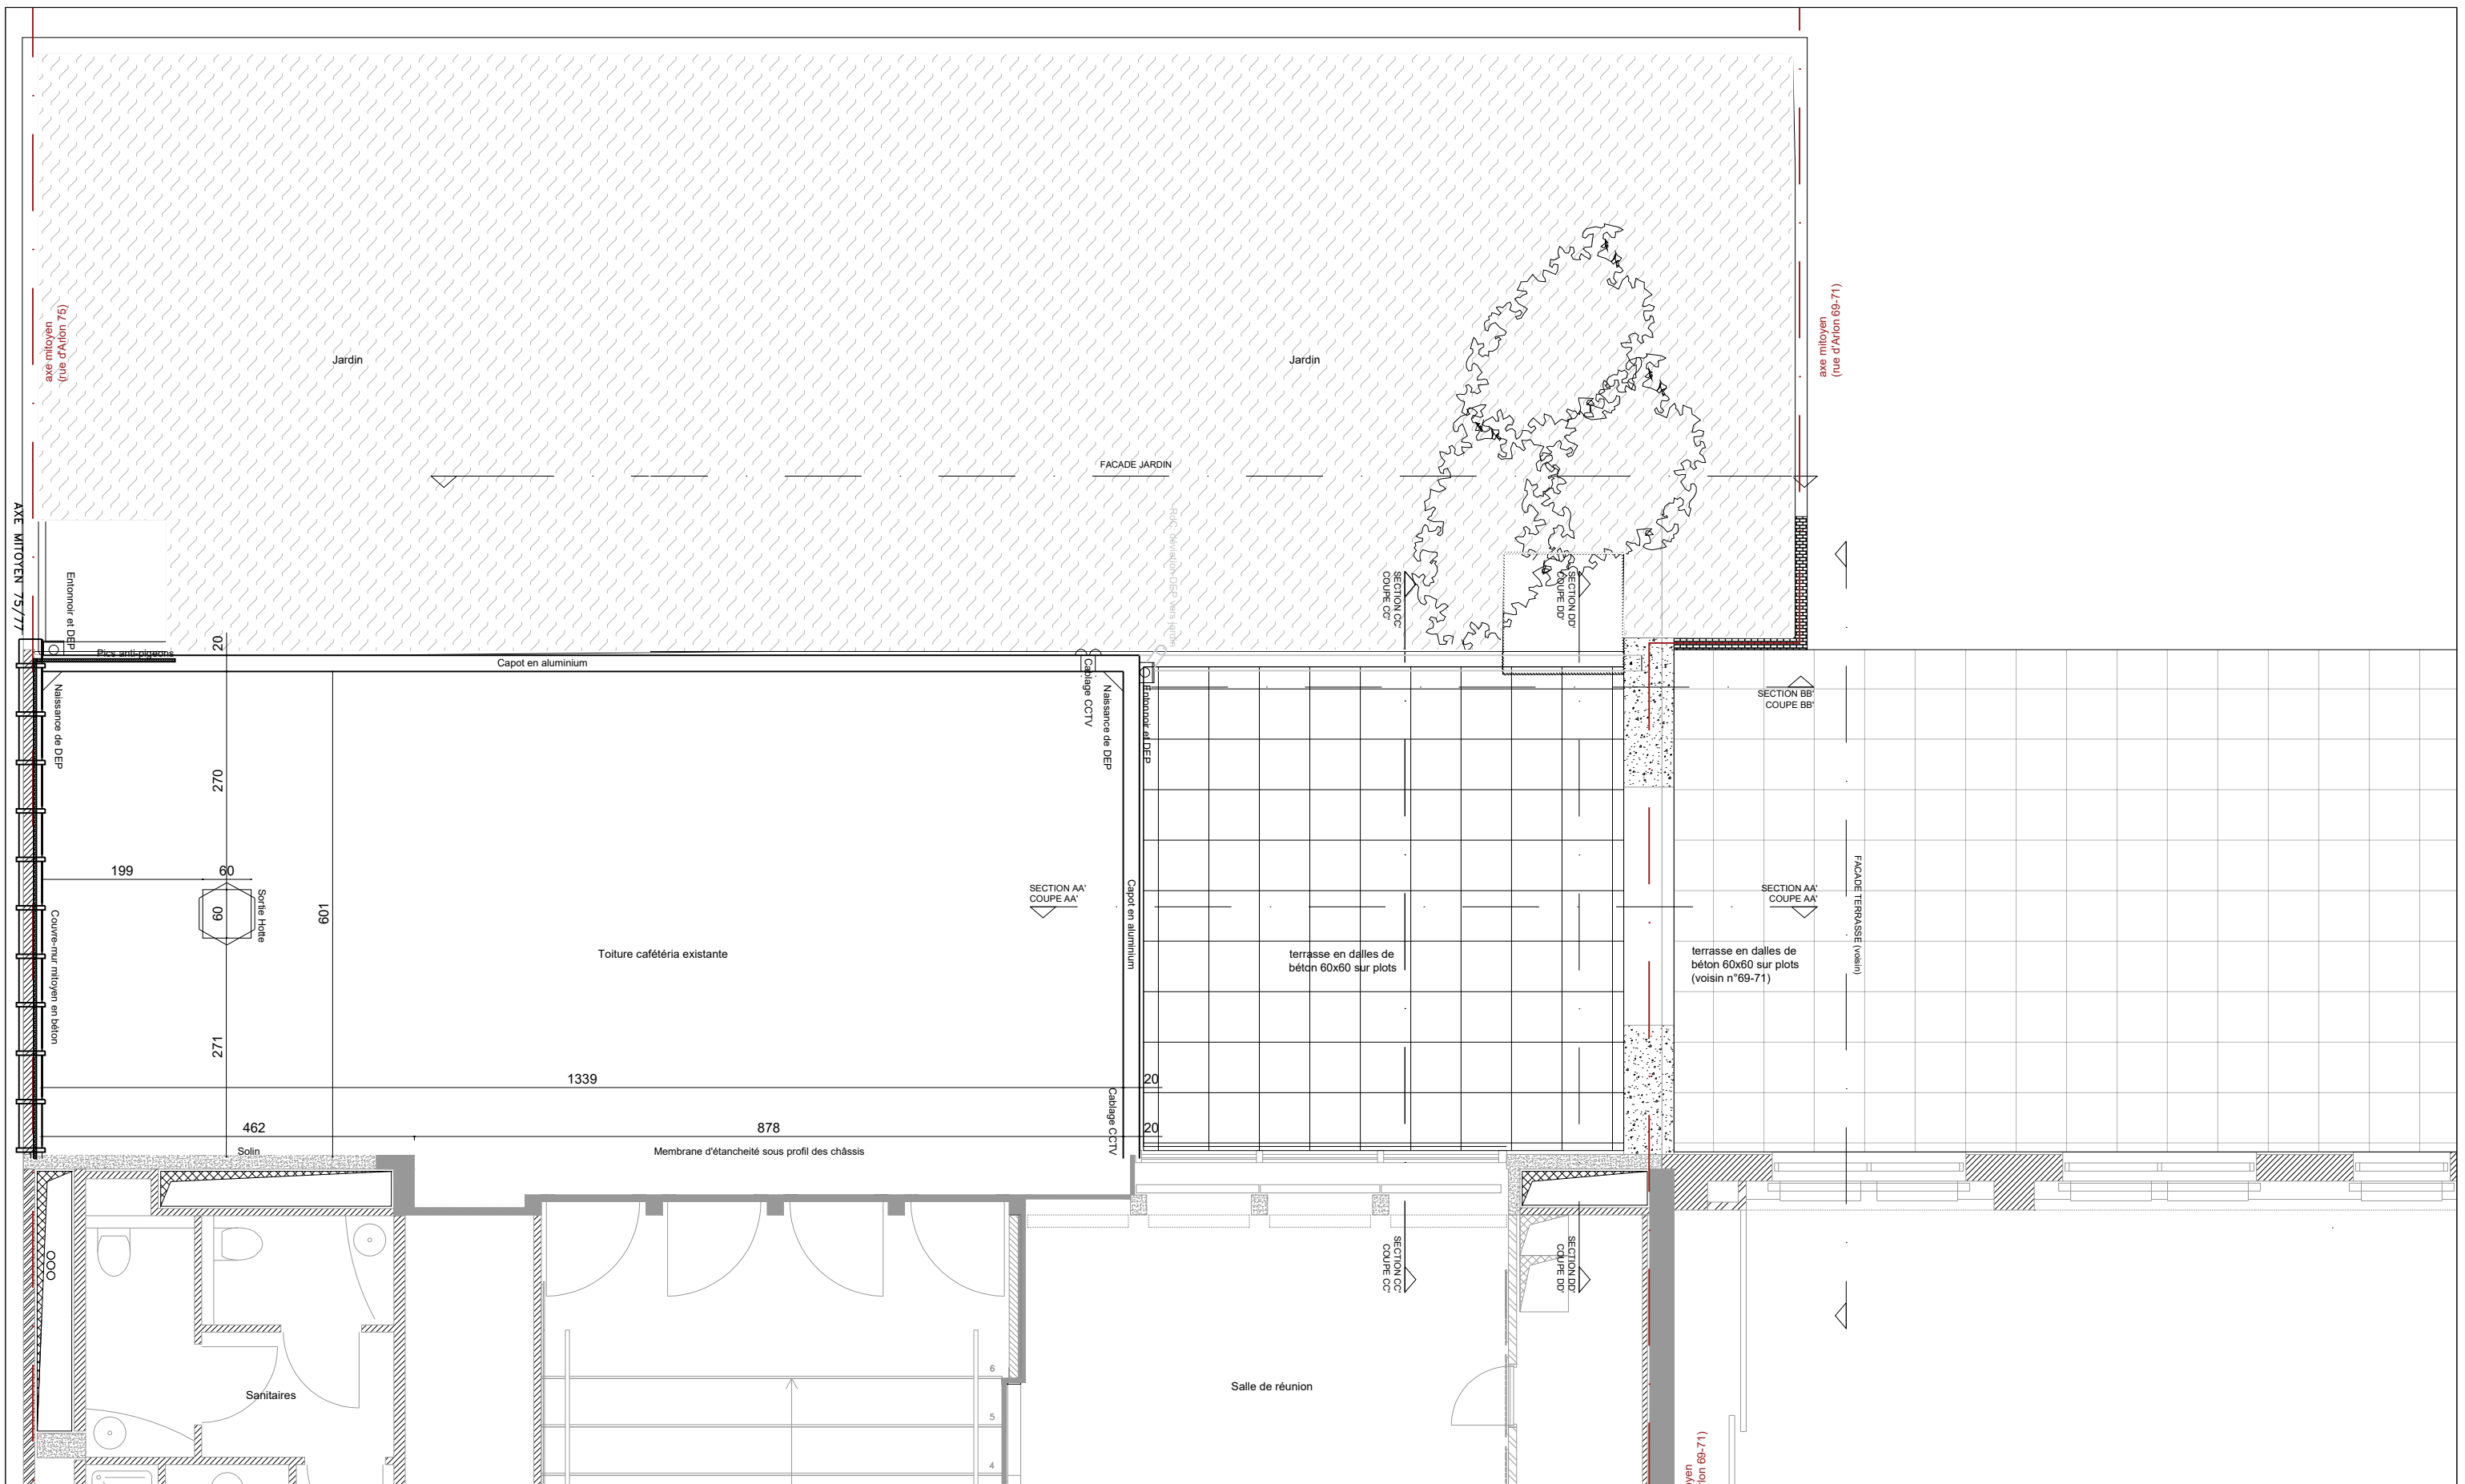

Situation Existante - Plan de Toiture 1/75

<u>OBJET</u> Régulariser une annexe et une terrasse en bois 73, Rue d'Arlon, 1040 Etterbeek	<u>TITRE ET NUMERO DU PLAN</u> PLAN A3_PU03/09	<u>PHASE</u> Demande Permis Urbanisme		<u>MAITRE D'OUVRAGE</u> Représentation Permanente du Danemark auprès de l'UE Rue d'Arlon 73 1040 Etterbeek Signature du maître de l'ouvrage	<u>ARCHITECTE</u>  
<u>SITUATION</u> Situation Existante - Plan de Toiture		<u>ECHELLE</u> 1/75	<u>DATE</u> 15.10.2025		

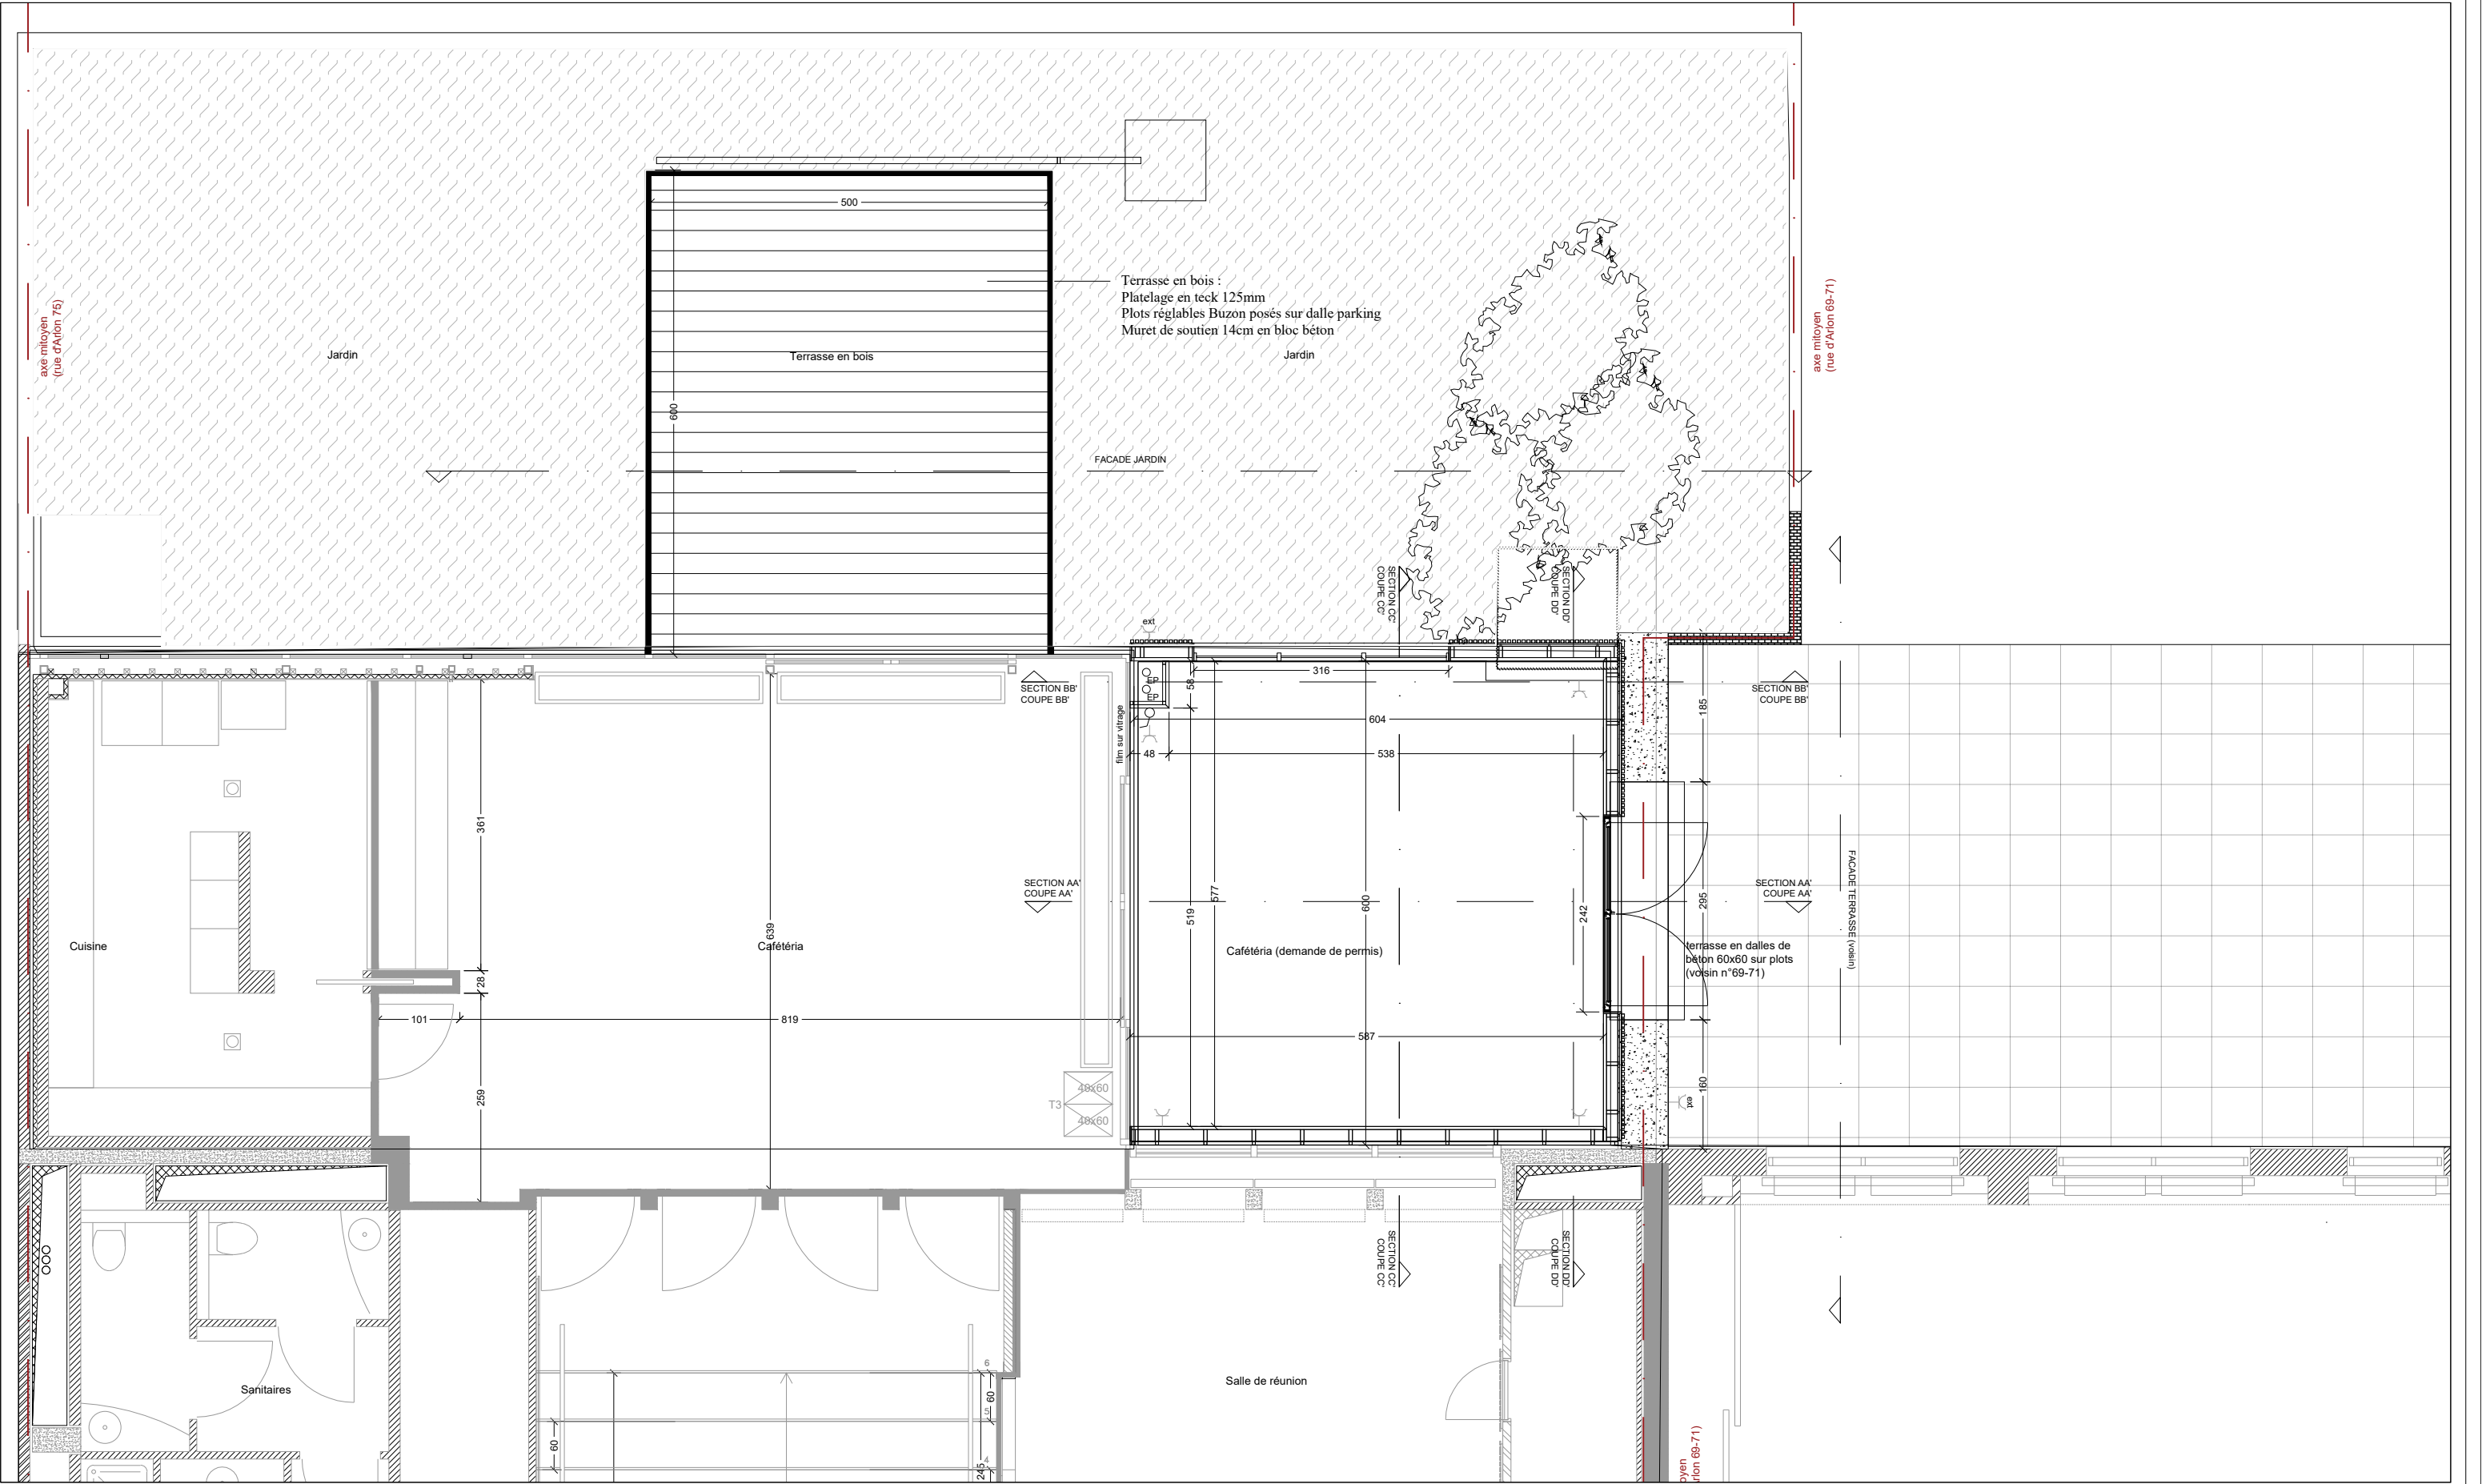


Demande de permis - Plan 1/75


OBJET Régulariser une annexe et une terrasse en bois 73, Rue d'Arlon, 1040 Etterbeek	TITRE ET NUMERO DU PLAN PLAN A3_PU04/09	PHASE Demande Permis Urbanisme		MAITRE D'OUVRAGE Représentation Permanente du Danemark auprès de l'UE Rue d'Arlon 73 1040 Etterbeek Signature du maître de l'ouvrage	ARCHITECTE [REDACTED] [REDACTED]
		ECHELLE 1/75	DATE 15.10.2025		
SITUATION Demande de permis - Plan					




SITUATION	ECHELLE	DATE	Rue d'Arlon 73 1040 Etterbeek
-----------	---------	------	----------------------------------

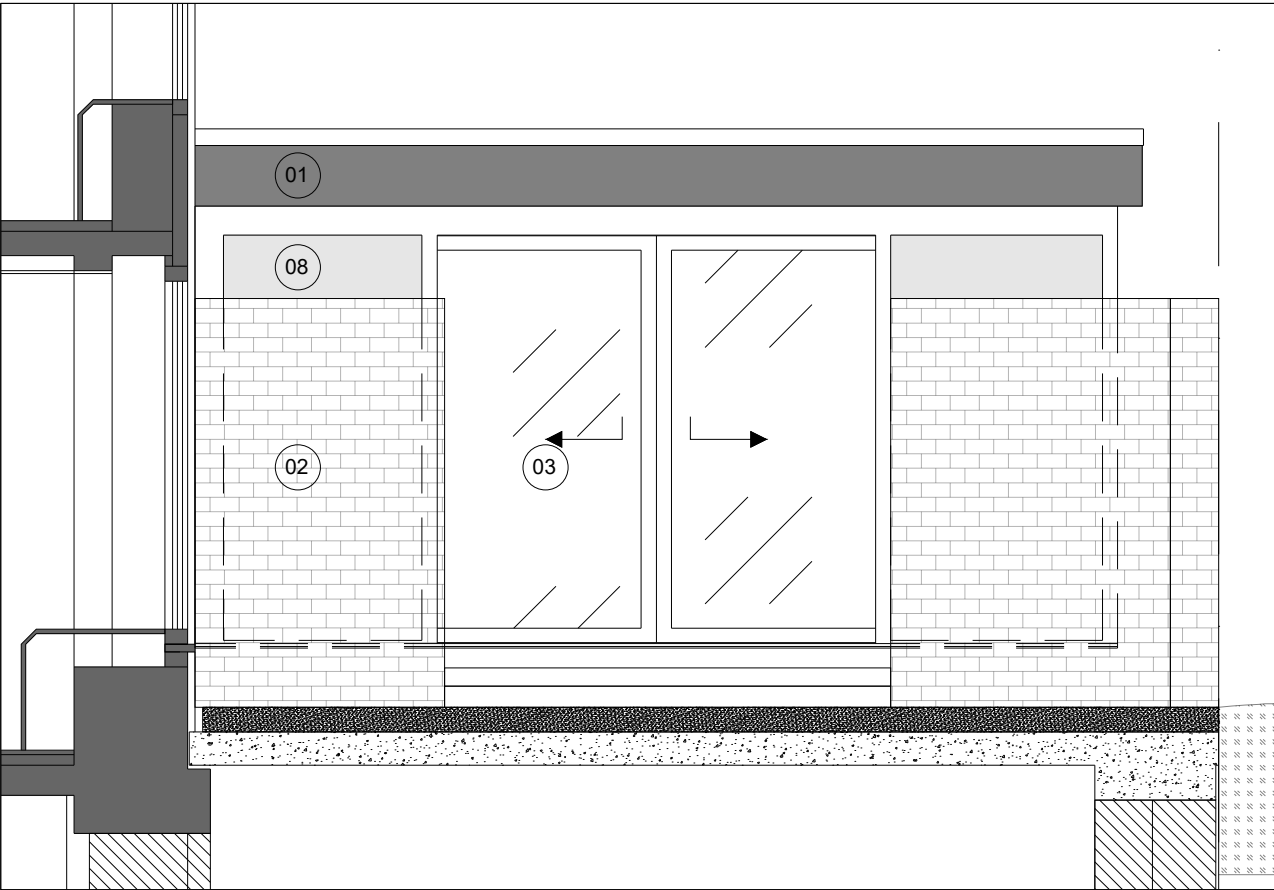

Situation Existante - Façade terrasse (voisin) 1/50

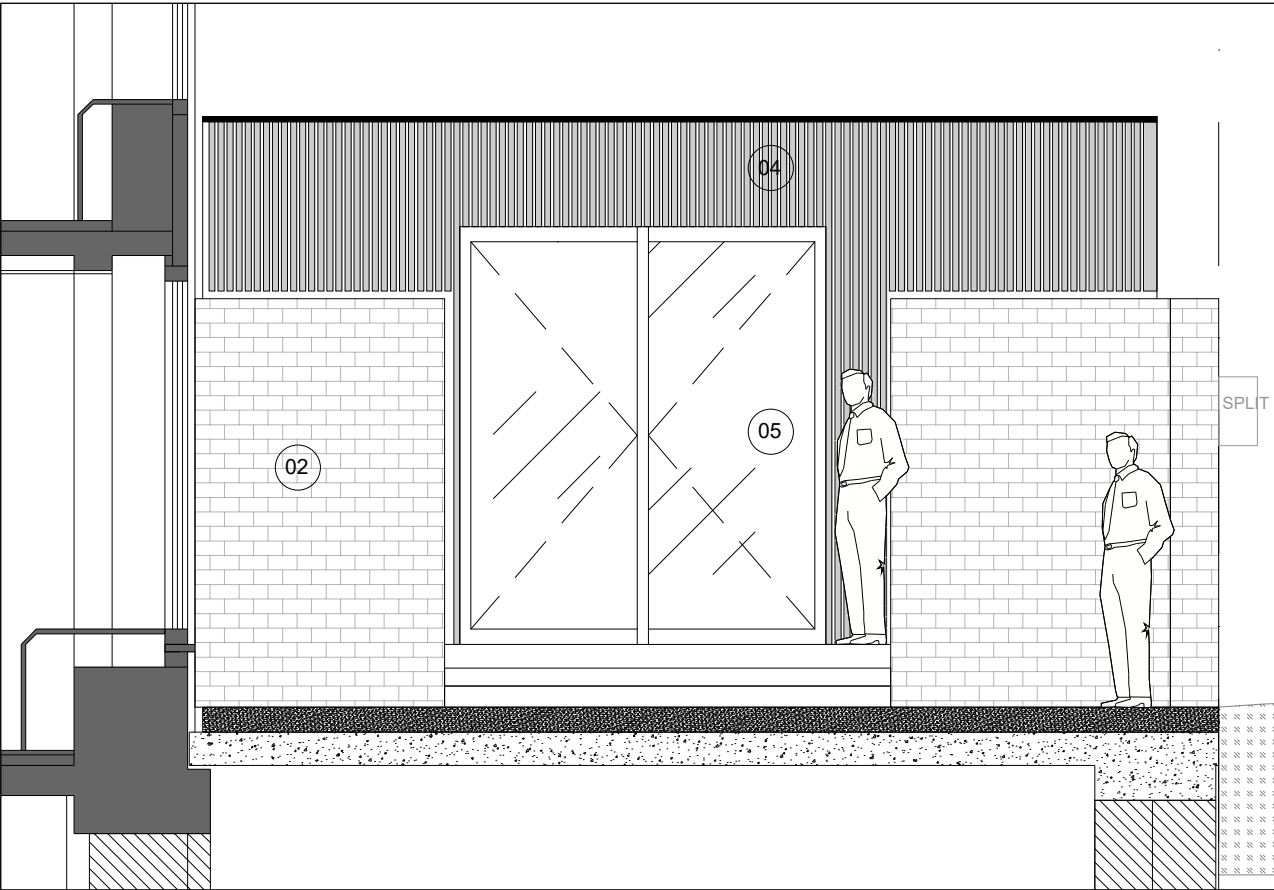

Demande de permis - Façade terrasse (voisin) 1/50

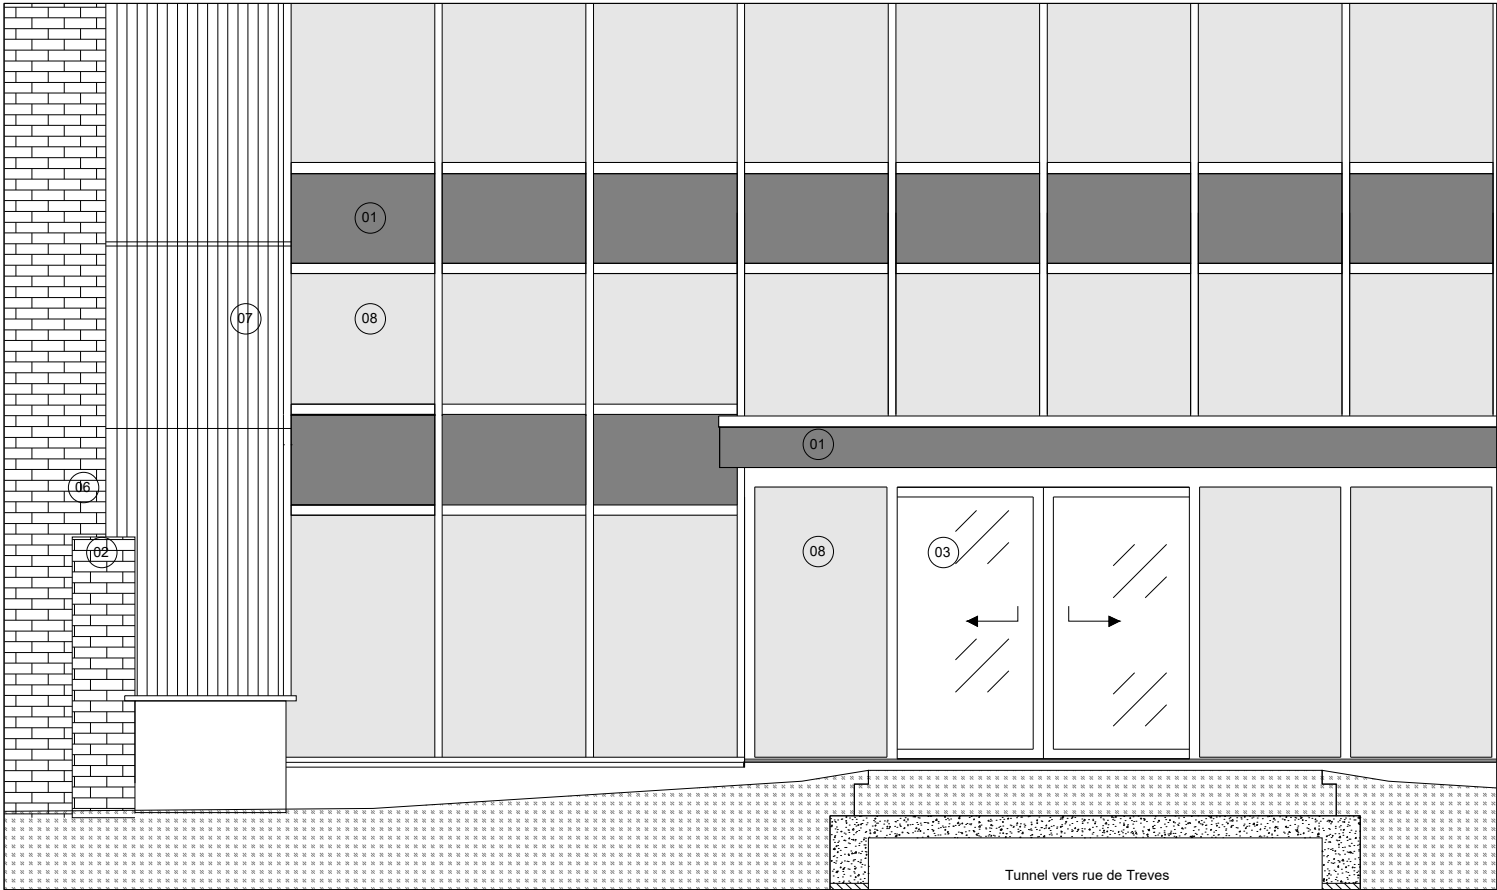

Situation Existante - Façade Jardin 1/75




Demande de permis - Façade Jardin 1/75


- 01 Habillage métallique clair cafétéria et façade existantes
- 02 Mur mitoyen en briques rouges
- 03 Porte coulissante vitrée cafétéria existante
- 04 Habillage bois teinte grise **cafétéria extension**
- 05 Porte coulissante vitrée en bois, couleur naturel, **cafétéria extension**
- 06 Mur en briques rouges (voisin Rue d'Arlon 75)
- 07 Béton architectonique strillé verticalement teinte grise
- 08 Châssis vitré cafétéria et façade existantes
- 09 Châssis vitré fixe en bois, couleur naturel, **cafétéria extension**

Légende matériaux


OBJET Régulariser une annexe et une terrasse en bois 73, Rue d'Arlon, 1040 Etterbeek	TITRE ET NUMERO DU PLAN PLAN A3_PU06/09	PHASE Demande Permis Urbanisme		MAITRE D'OUVRAGE Représentation Permanente du Danemark auprès de l'UE Rue d'Arlon 73 1040 Etterbeek Signature du maître de l'ouvrage	ARCHITECTE [Redacted] [Redacted]
		ECHELLE 1/75, 1/50	DATE 15.10.2025		

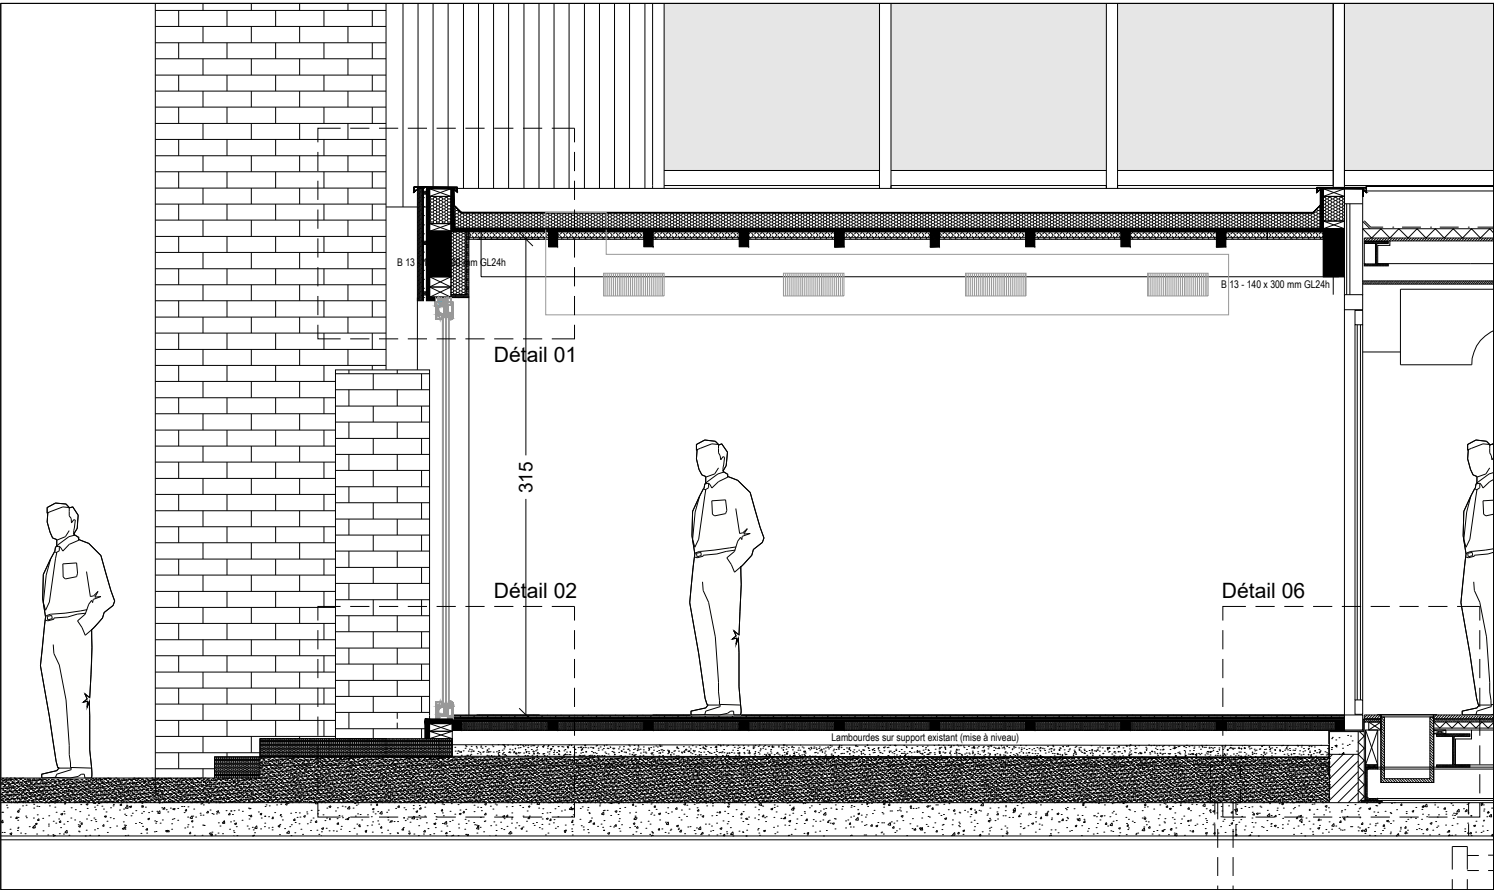


Demande de permis - Coupe AA 1/50

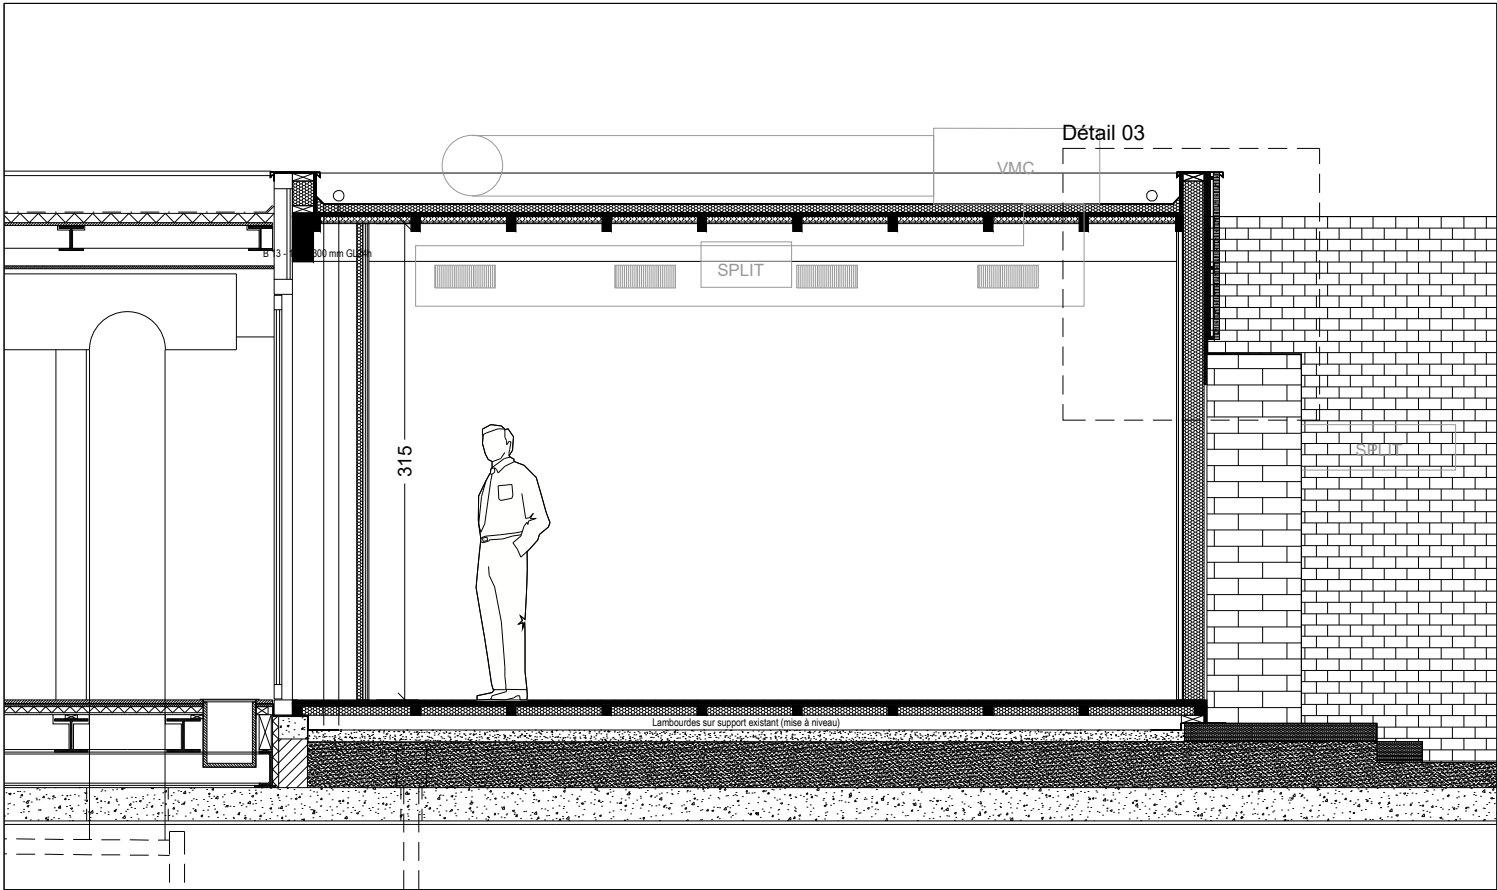

Demande de permis - Coupe BB 1/50

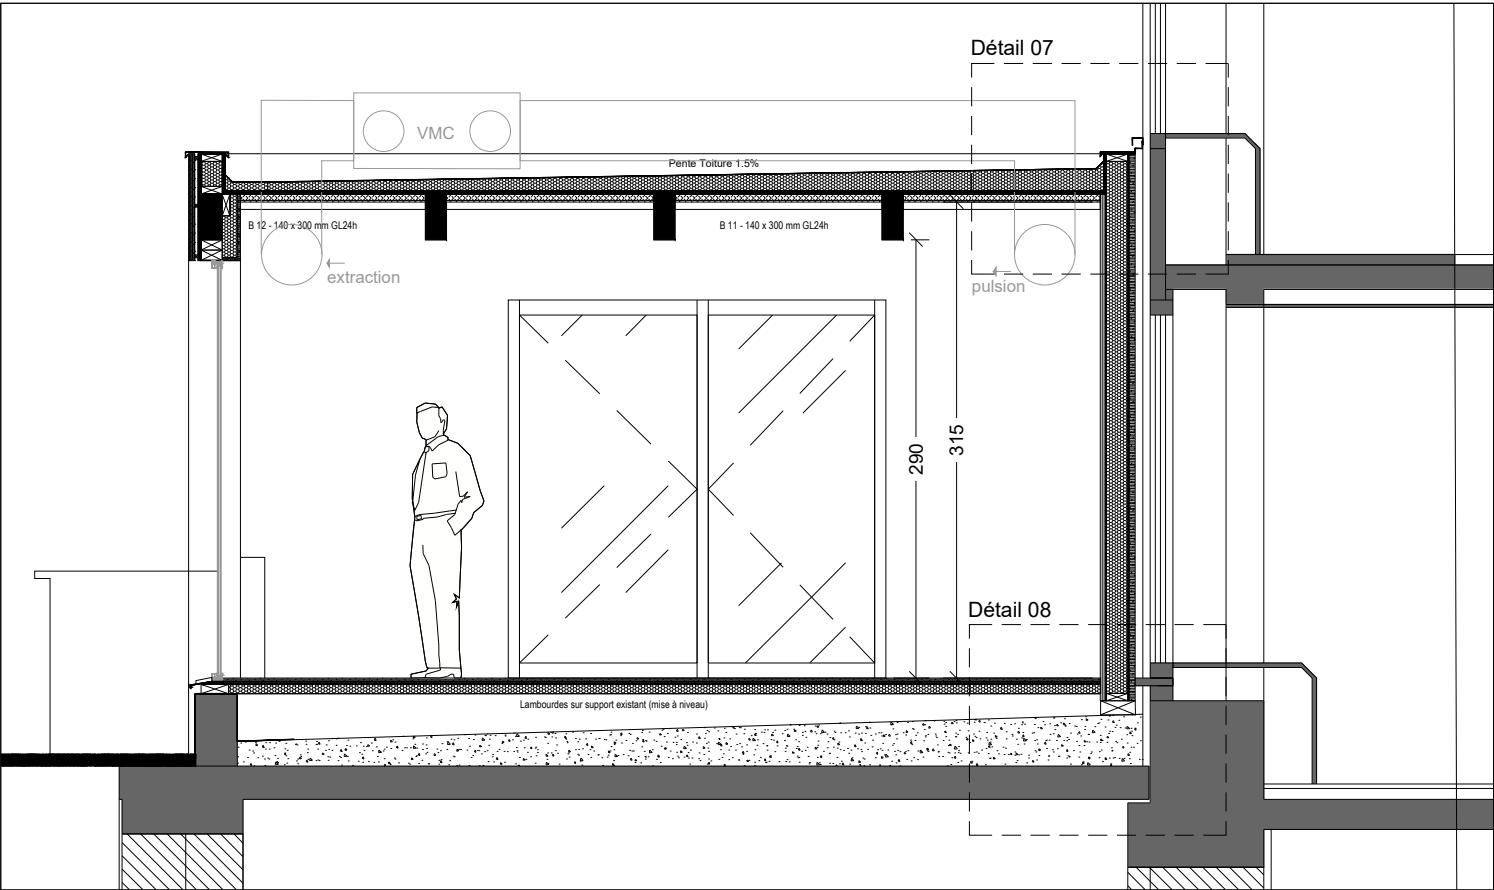


Demande de permis - Coupe CC 1/50

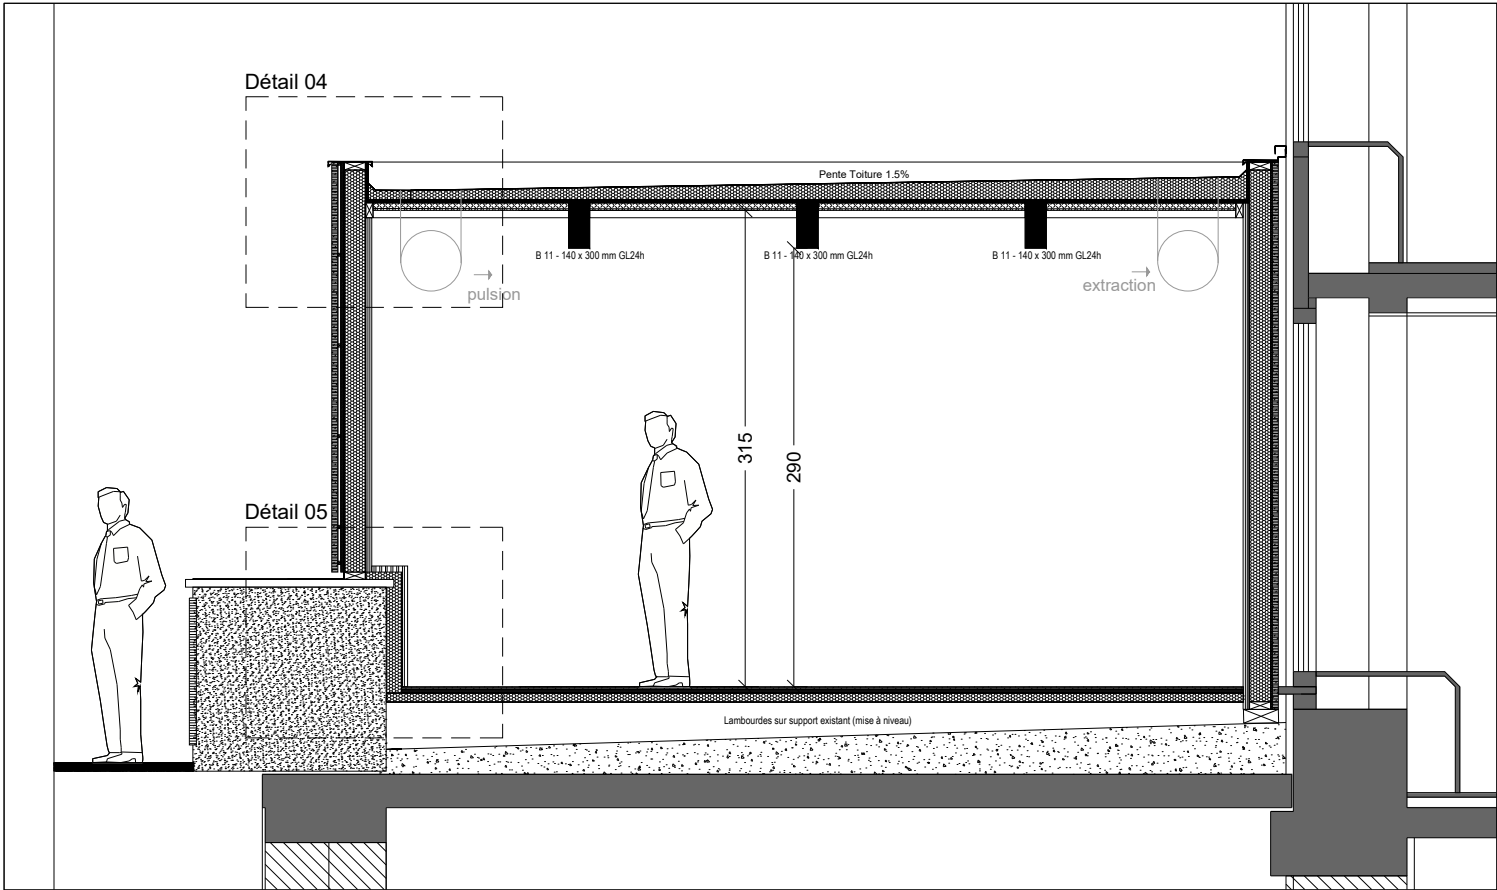


Demande de permis - Coupe DD 1/50


OBJET Régulariser une annexe et une terrasse en bois 73, Rue d'Arlon, 1040 Etterbeek	TITRE ET NUMERO DU PLAN PLAN A3_PU07/09	PHASE Demande Permis Urbanisme	MAITRE D'OUVRAGE Représentation Permanente du Danemark auprès de l'UE Rue d'Arlon 73 1040 Etterbeek Signature du maître de l'ouvrage	ARCHITECTE [Redacted] [Redacted]
SITUATION Coupes - Demande de permis		ECHELLE 1/50	DATE 15.10.2025	

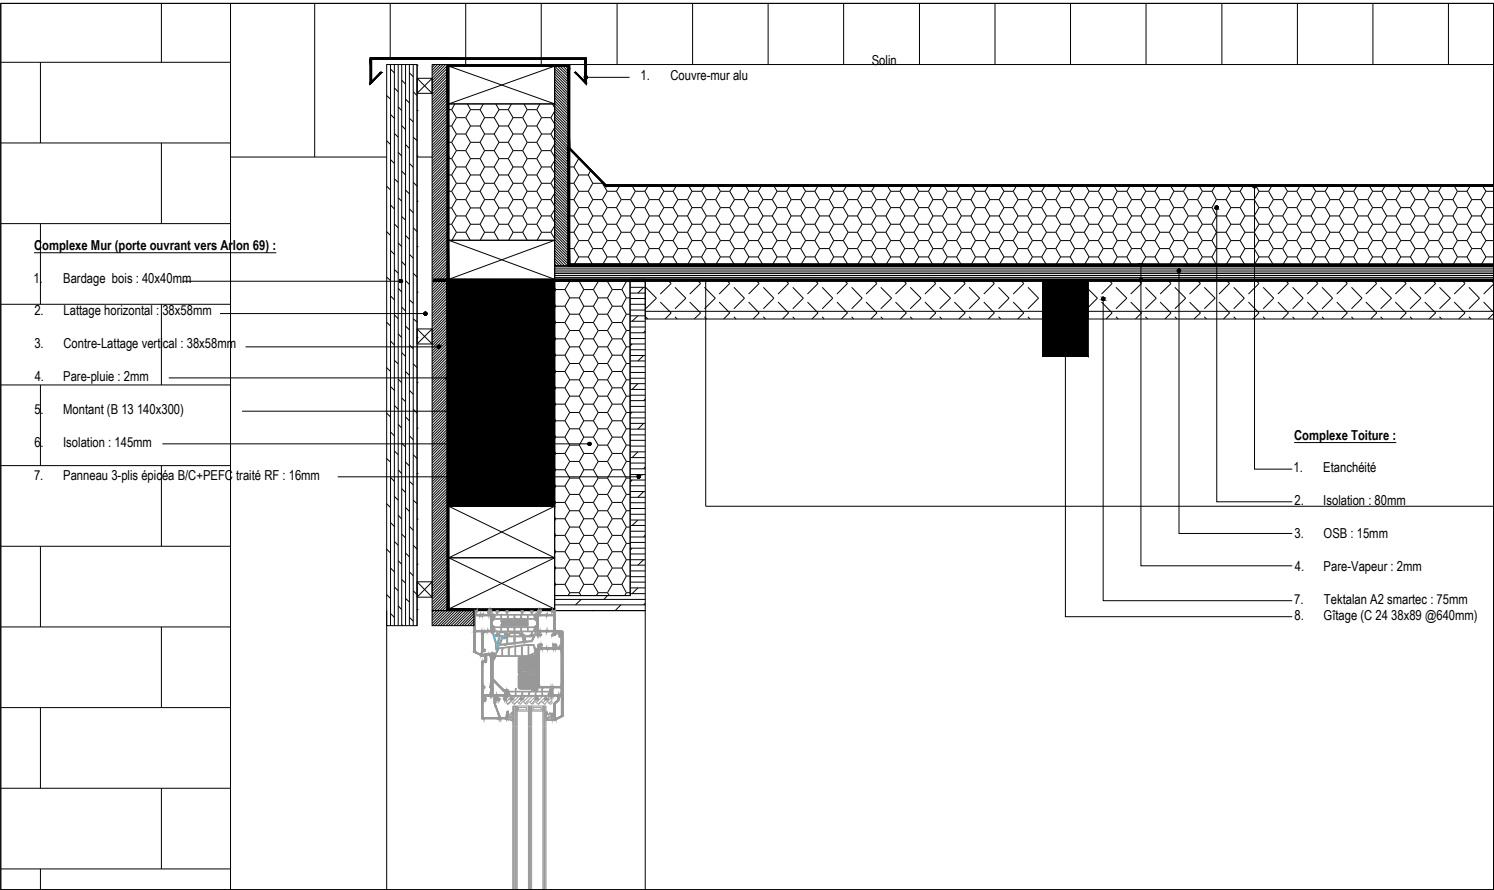

Détail 01

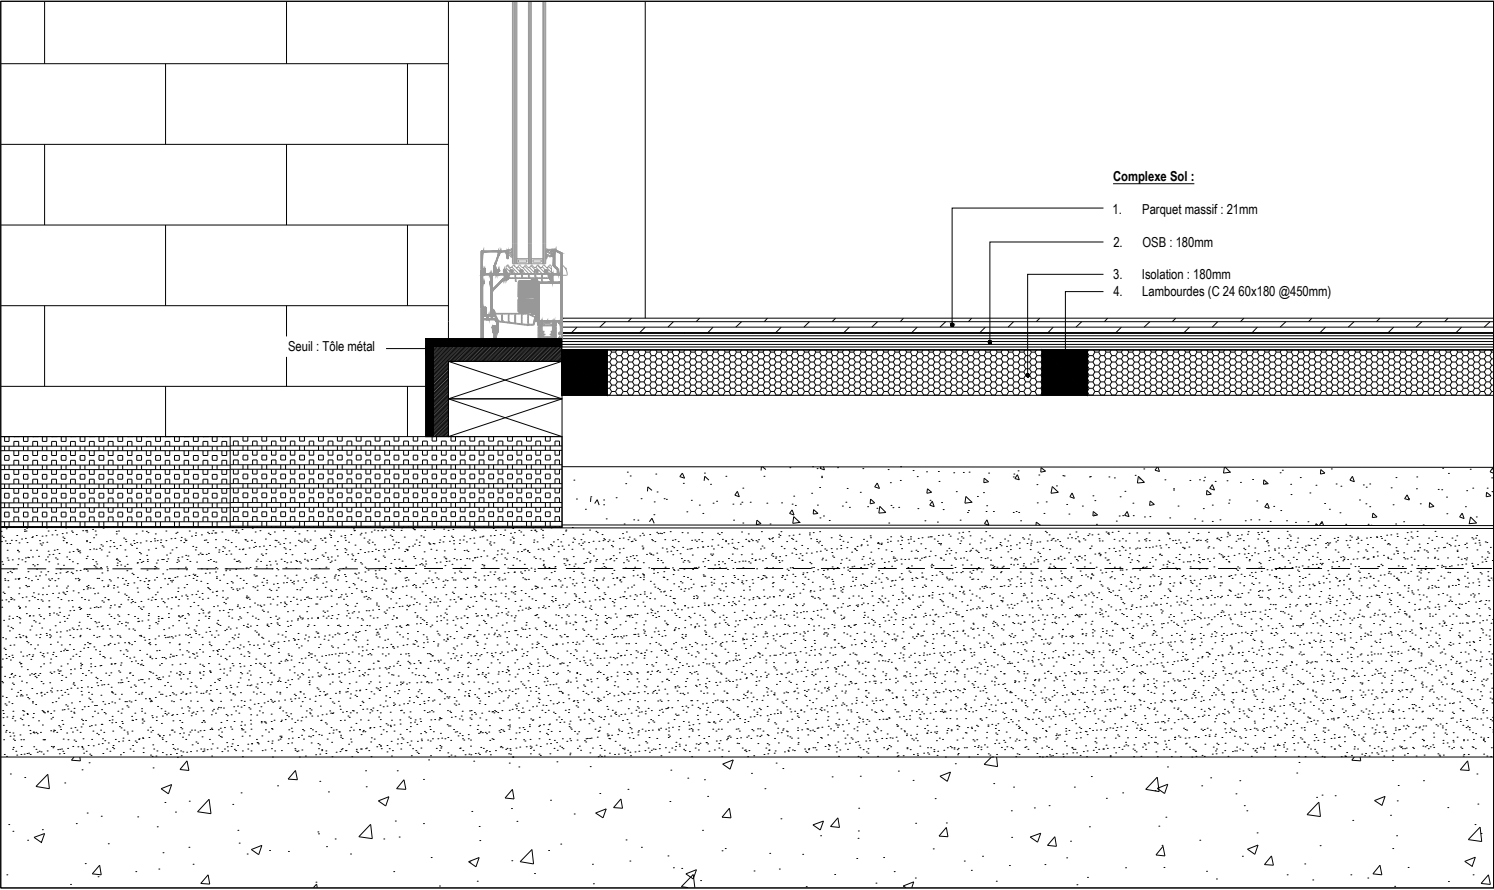


Détail 02

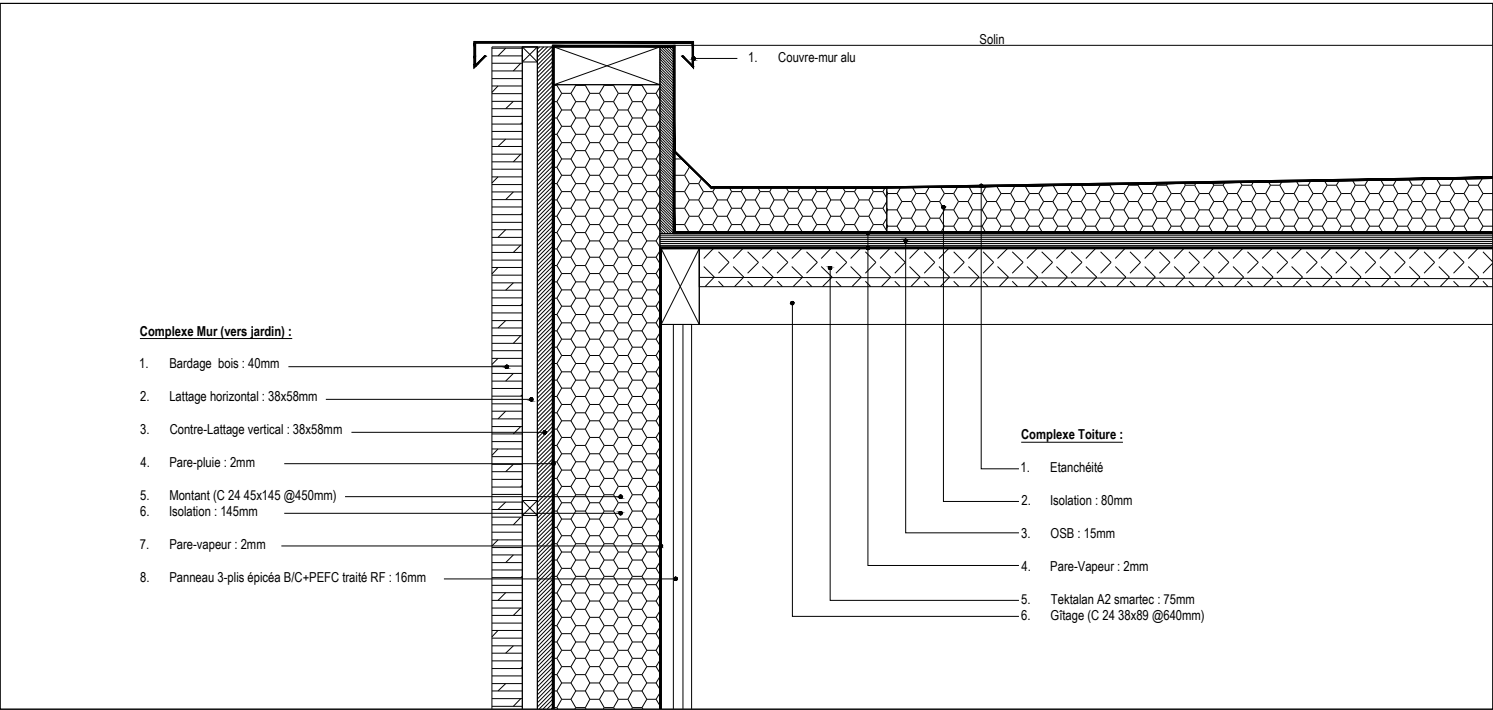


Détail 03


OBJET Régulariser une annexe et une terrasse en bois 73, Rue d'Arlon, 1040 Etterbeek	TITRE ET NUMERO DU PLAN PLAN A3_PU08/09	PHASE Demande Permis Urbanisme		MAITRE D'OUVRAGE Représentation Permanente du Danemark auprès de l'UE Rue d'Arlon 73 1040 Etterbeek		ARCHITECTE [Redacted]	
SITUATION Détails - Demande de permis		ECHELLE 1/10	DATE 15.10.2025	Signature du maître de l'ouvrage		[Redacted]	

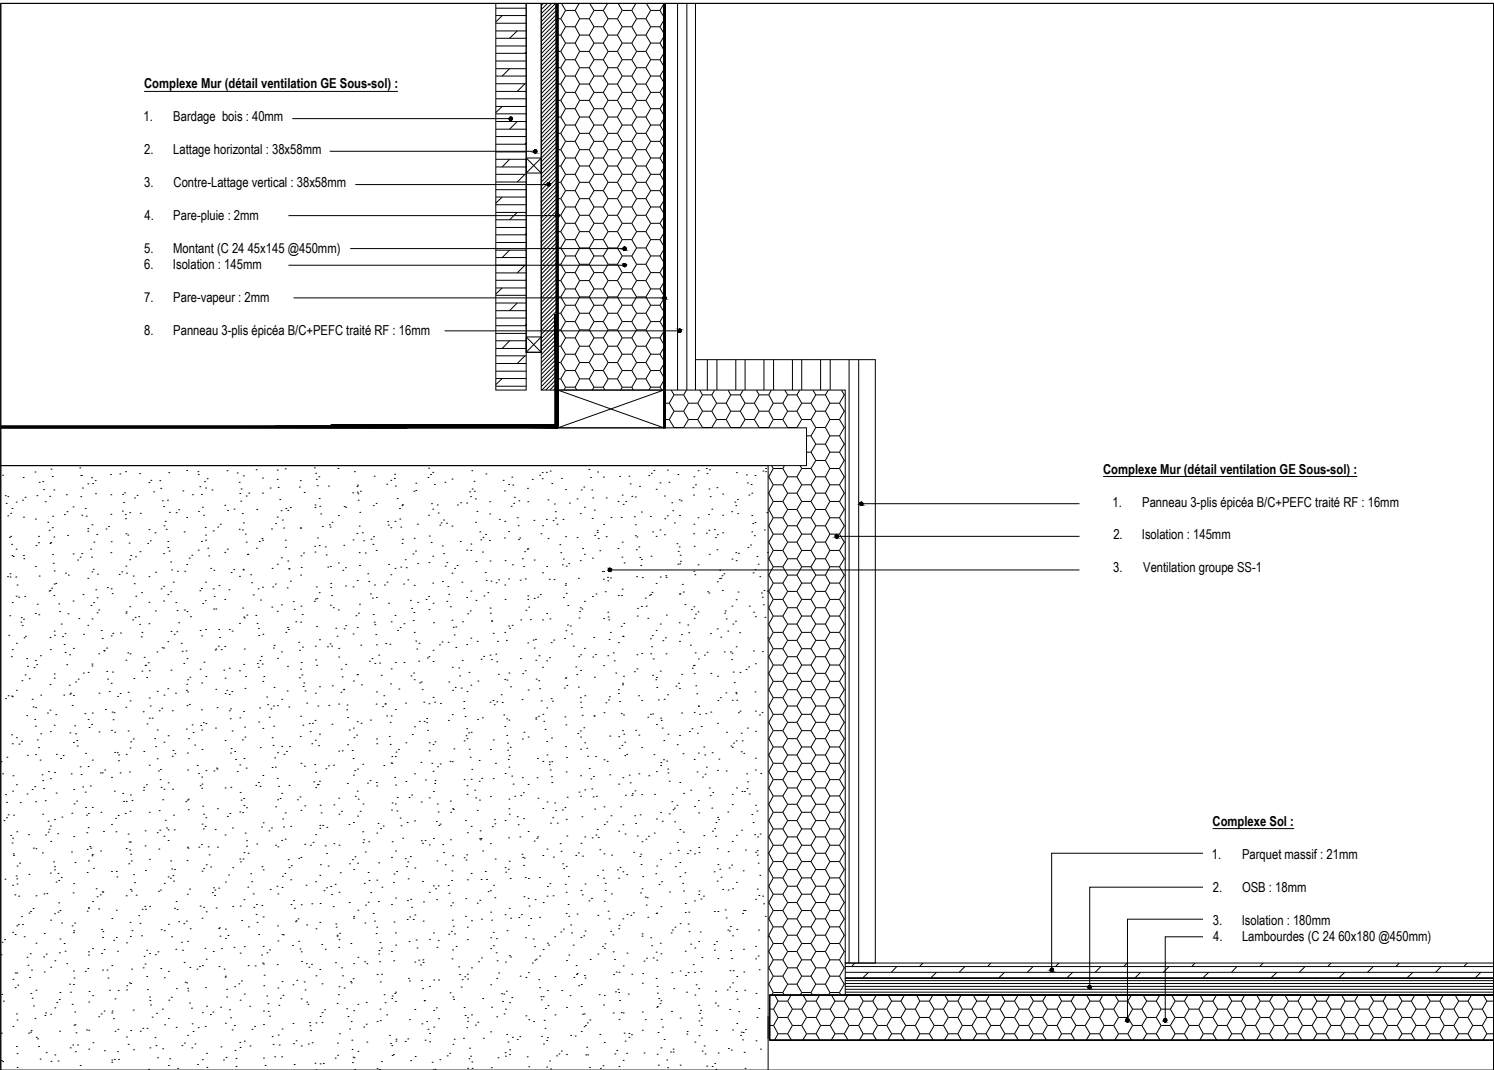


Détail 05

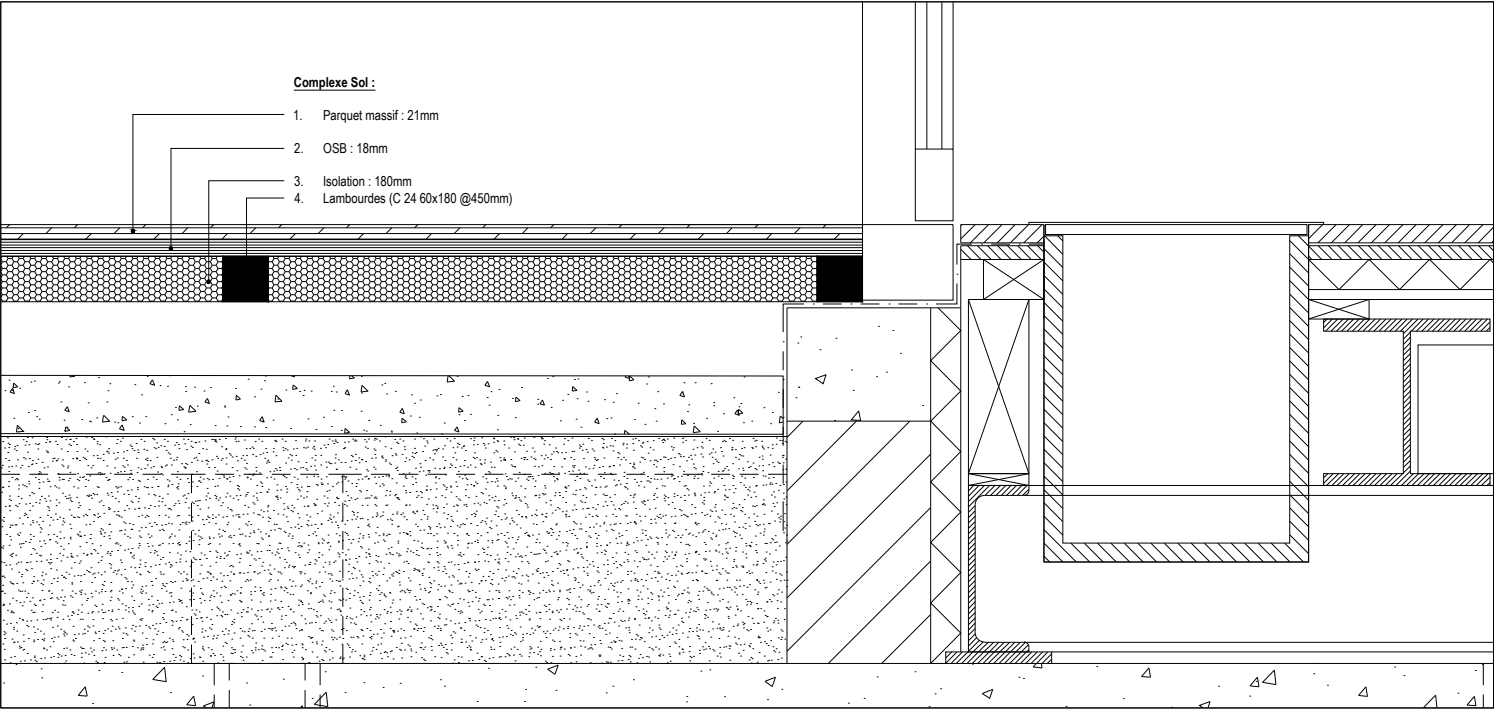

Détail 06

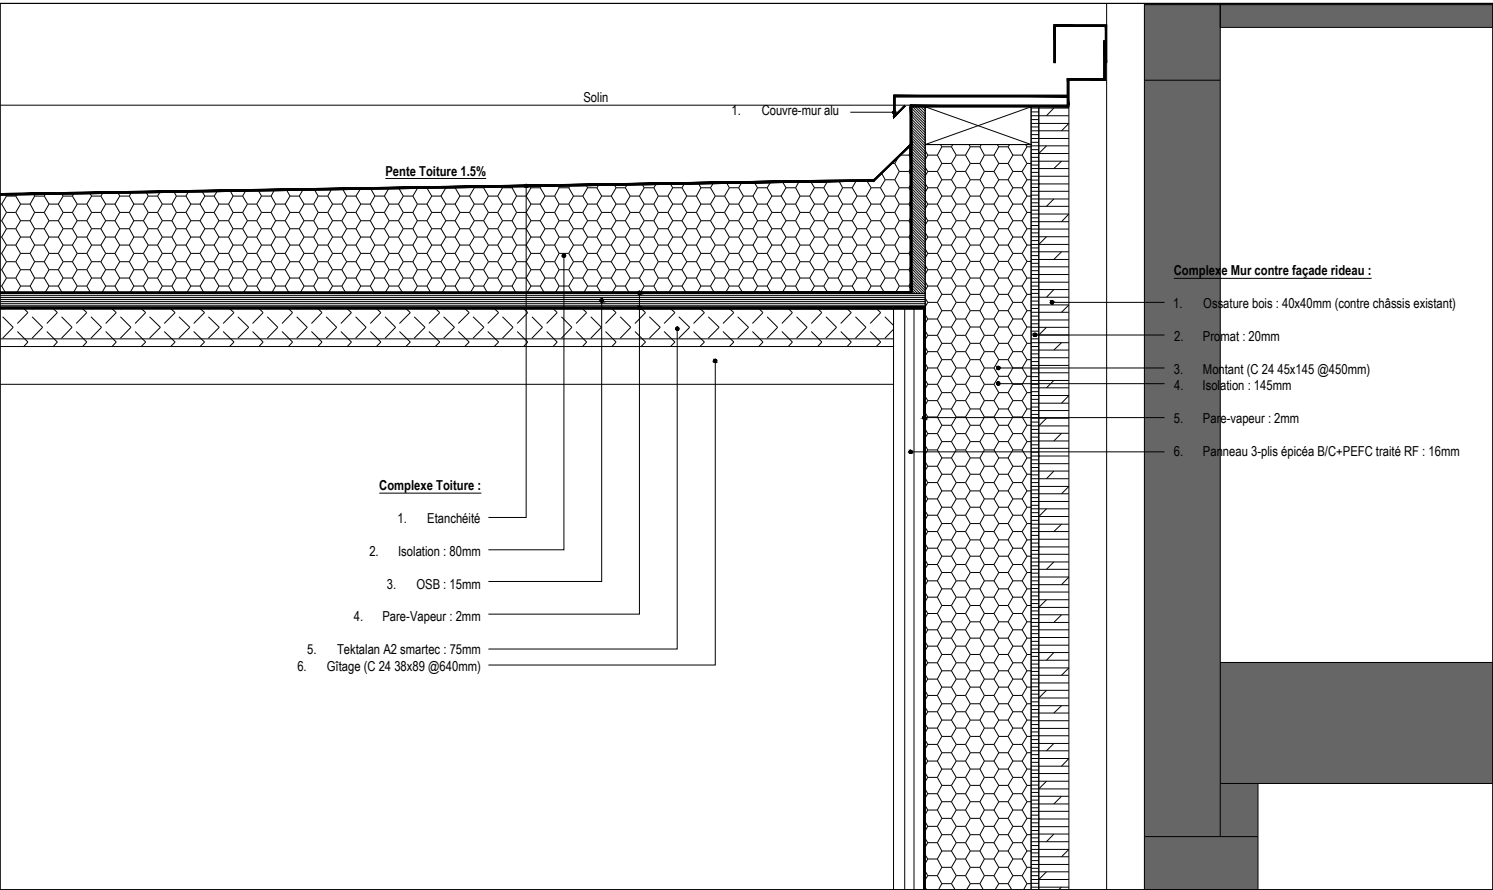

Détail 07

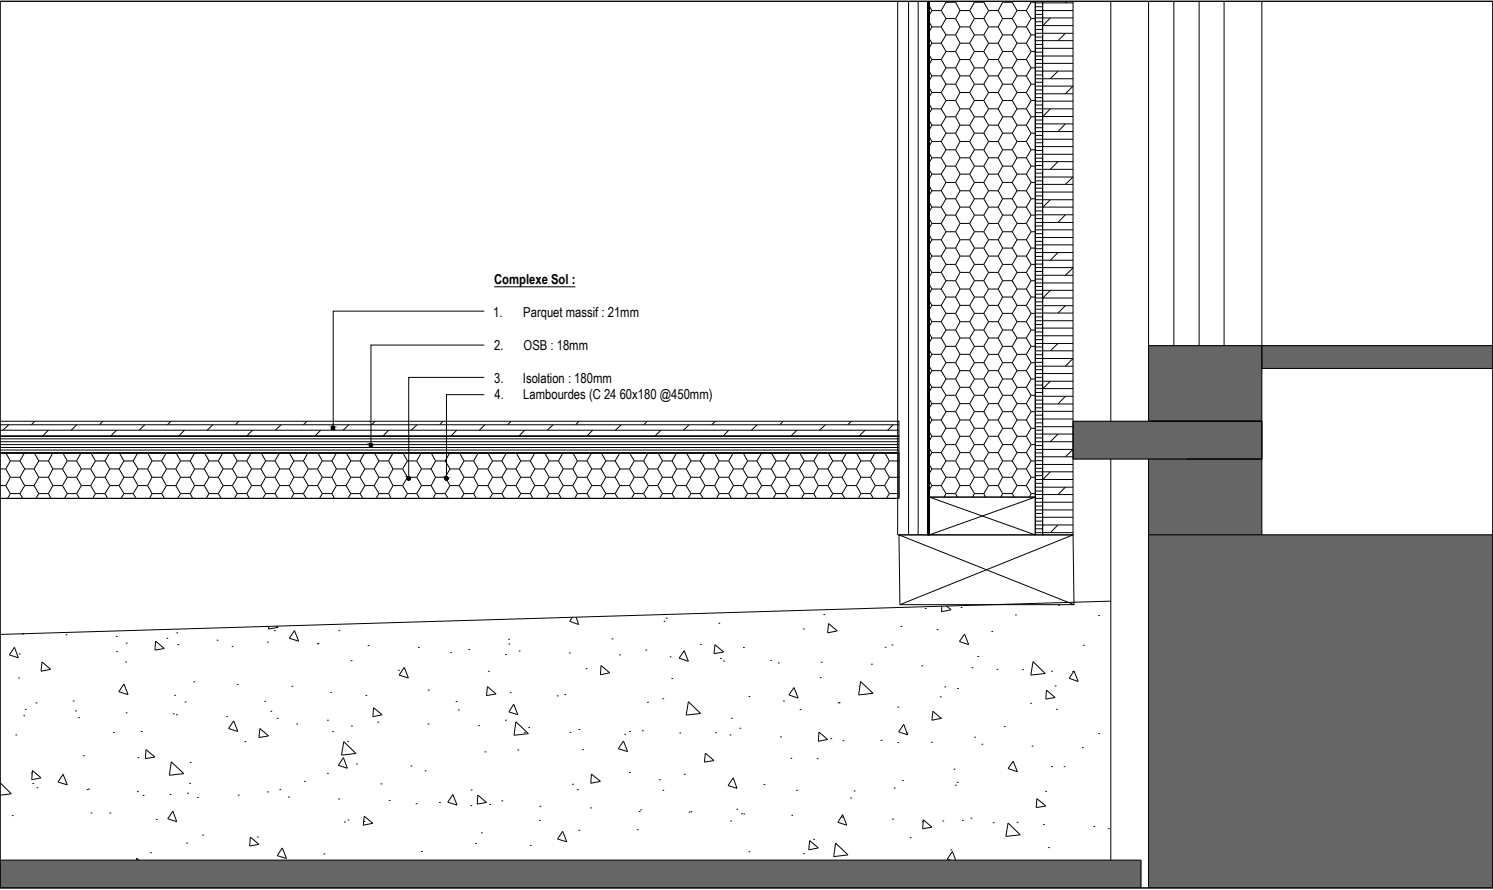

Détail 08

OBJET Régulariser une annexe et une terrasse en bois 73, Rue d'Arlon, 1040 Etterbeek		TITRE ET NUMERO DU PLAN PLAN A3_PU09/09		PHASE Demande Permis Urbanisme		MAITRE D'OUVRAGE Représentation Permanente du Danemark auprès de l'UE Rue d'Arlon 73 1040 Etterbeek		ARCHITECTE [Redacted]	
SITUATION Détails - Demande de permis				ECHELLE 1/10	DATE 15.10.2025	Signature du maître de l'ouvrage			