


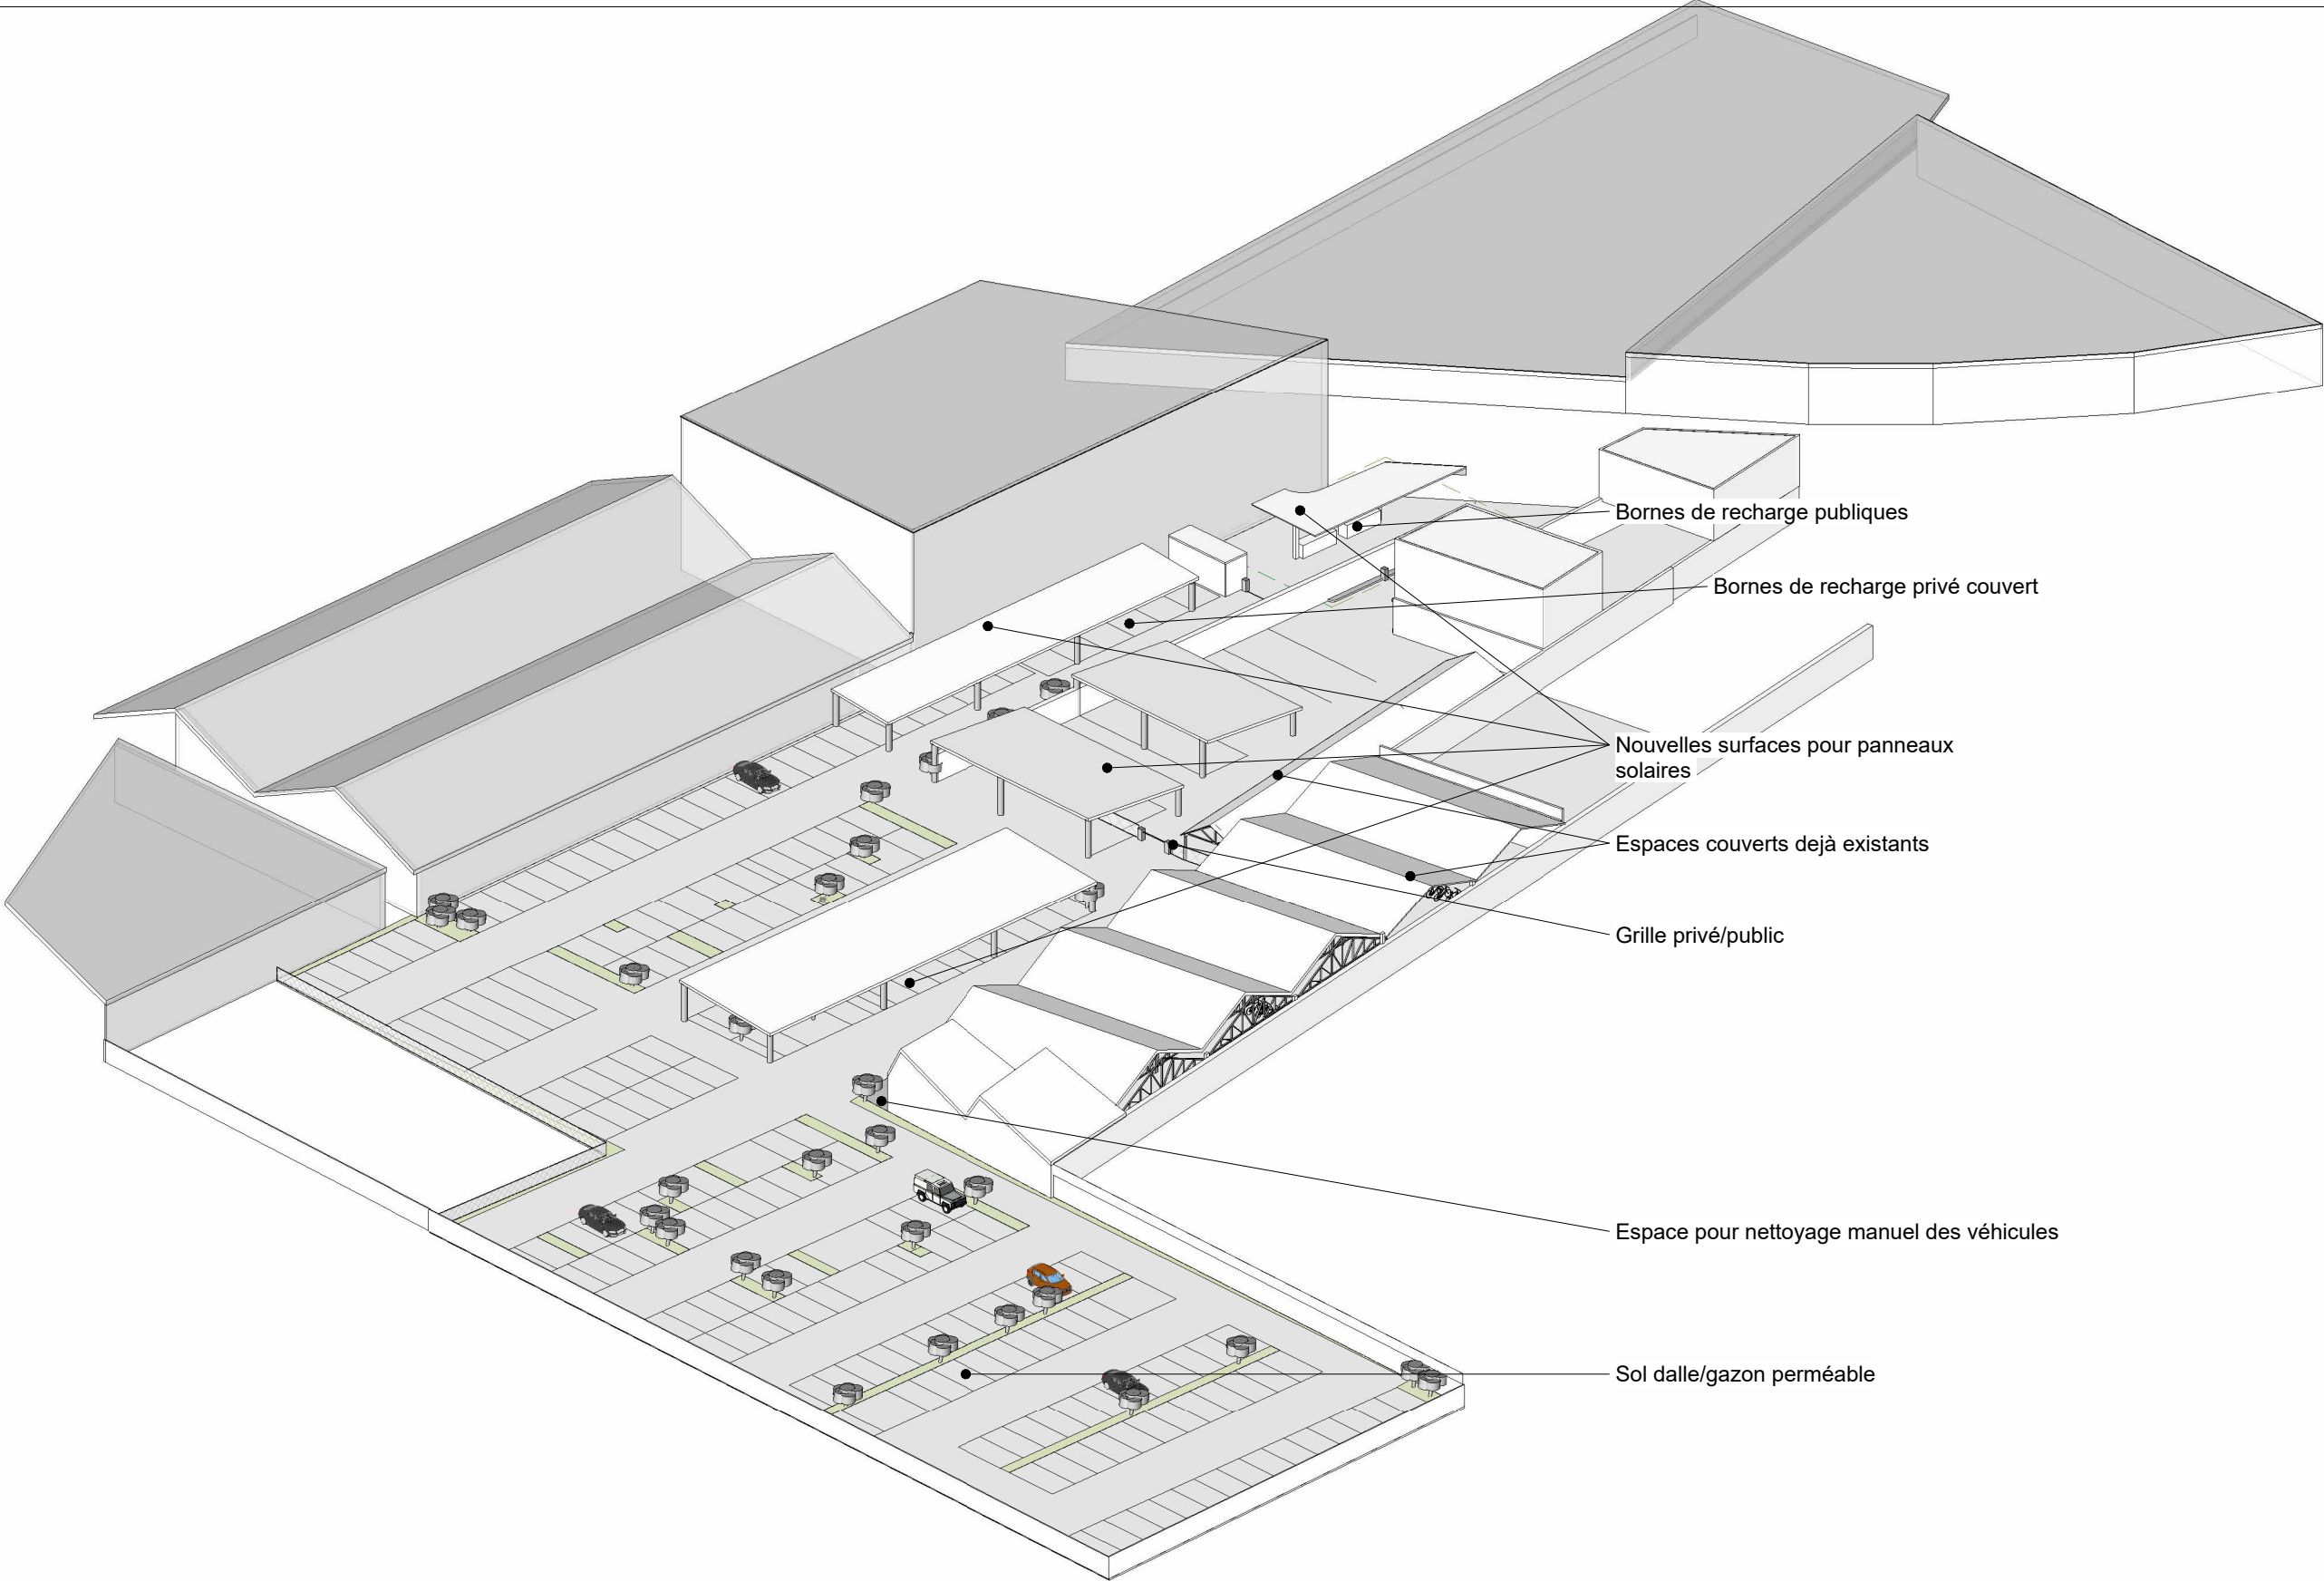

ADRESSE DU PROJET :
Rue Dobbelenberg 119
1130 Bruxelles

MAQUETTE

Ech :

Date
d'édition : 20/08/2024 10:40:10